


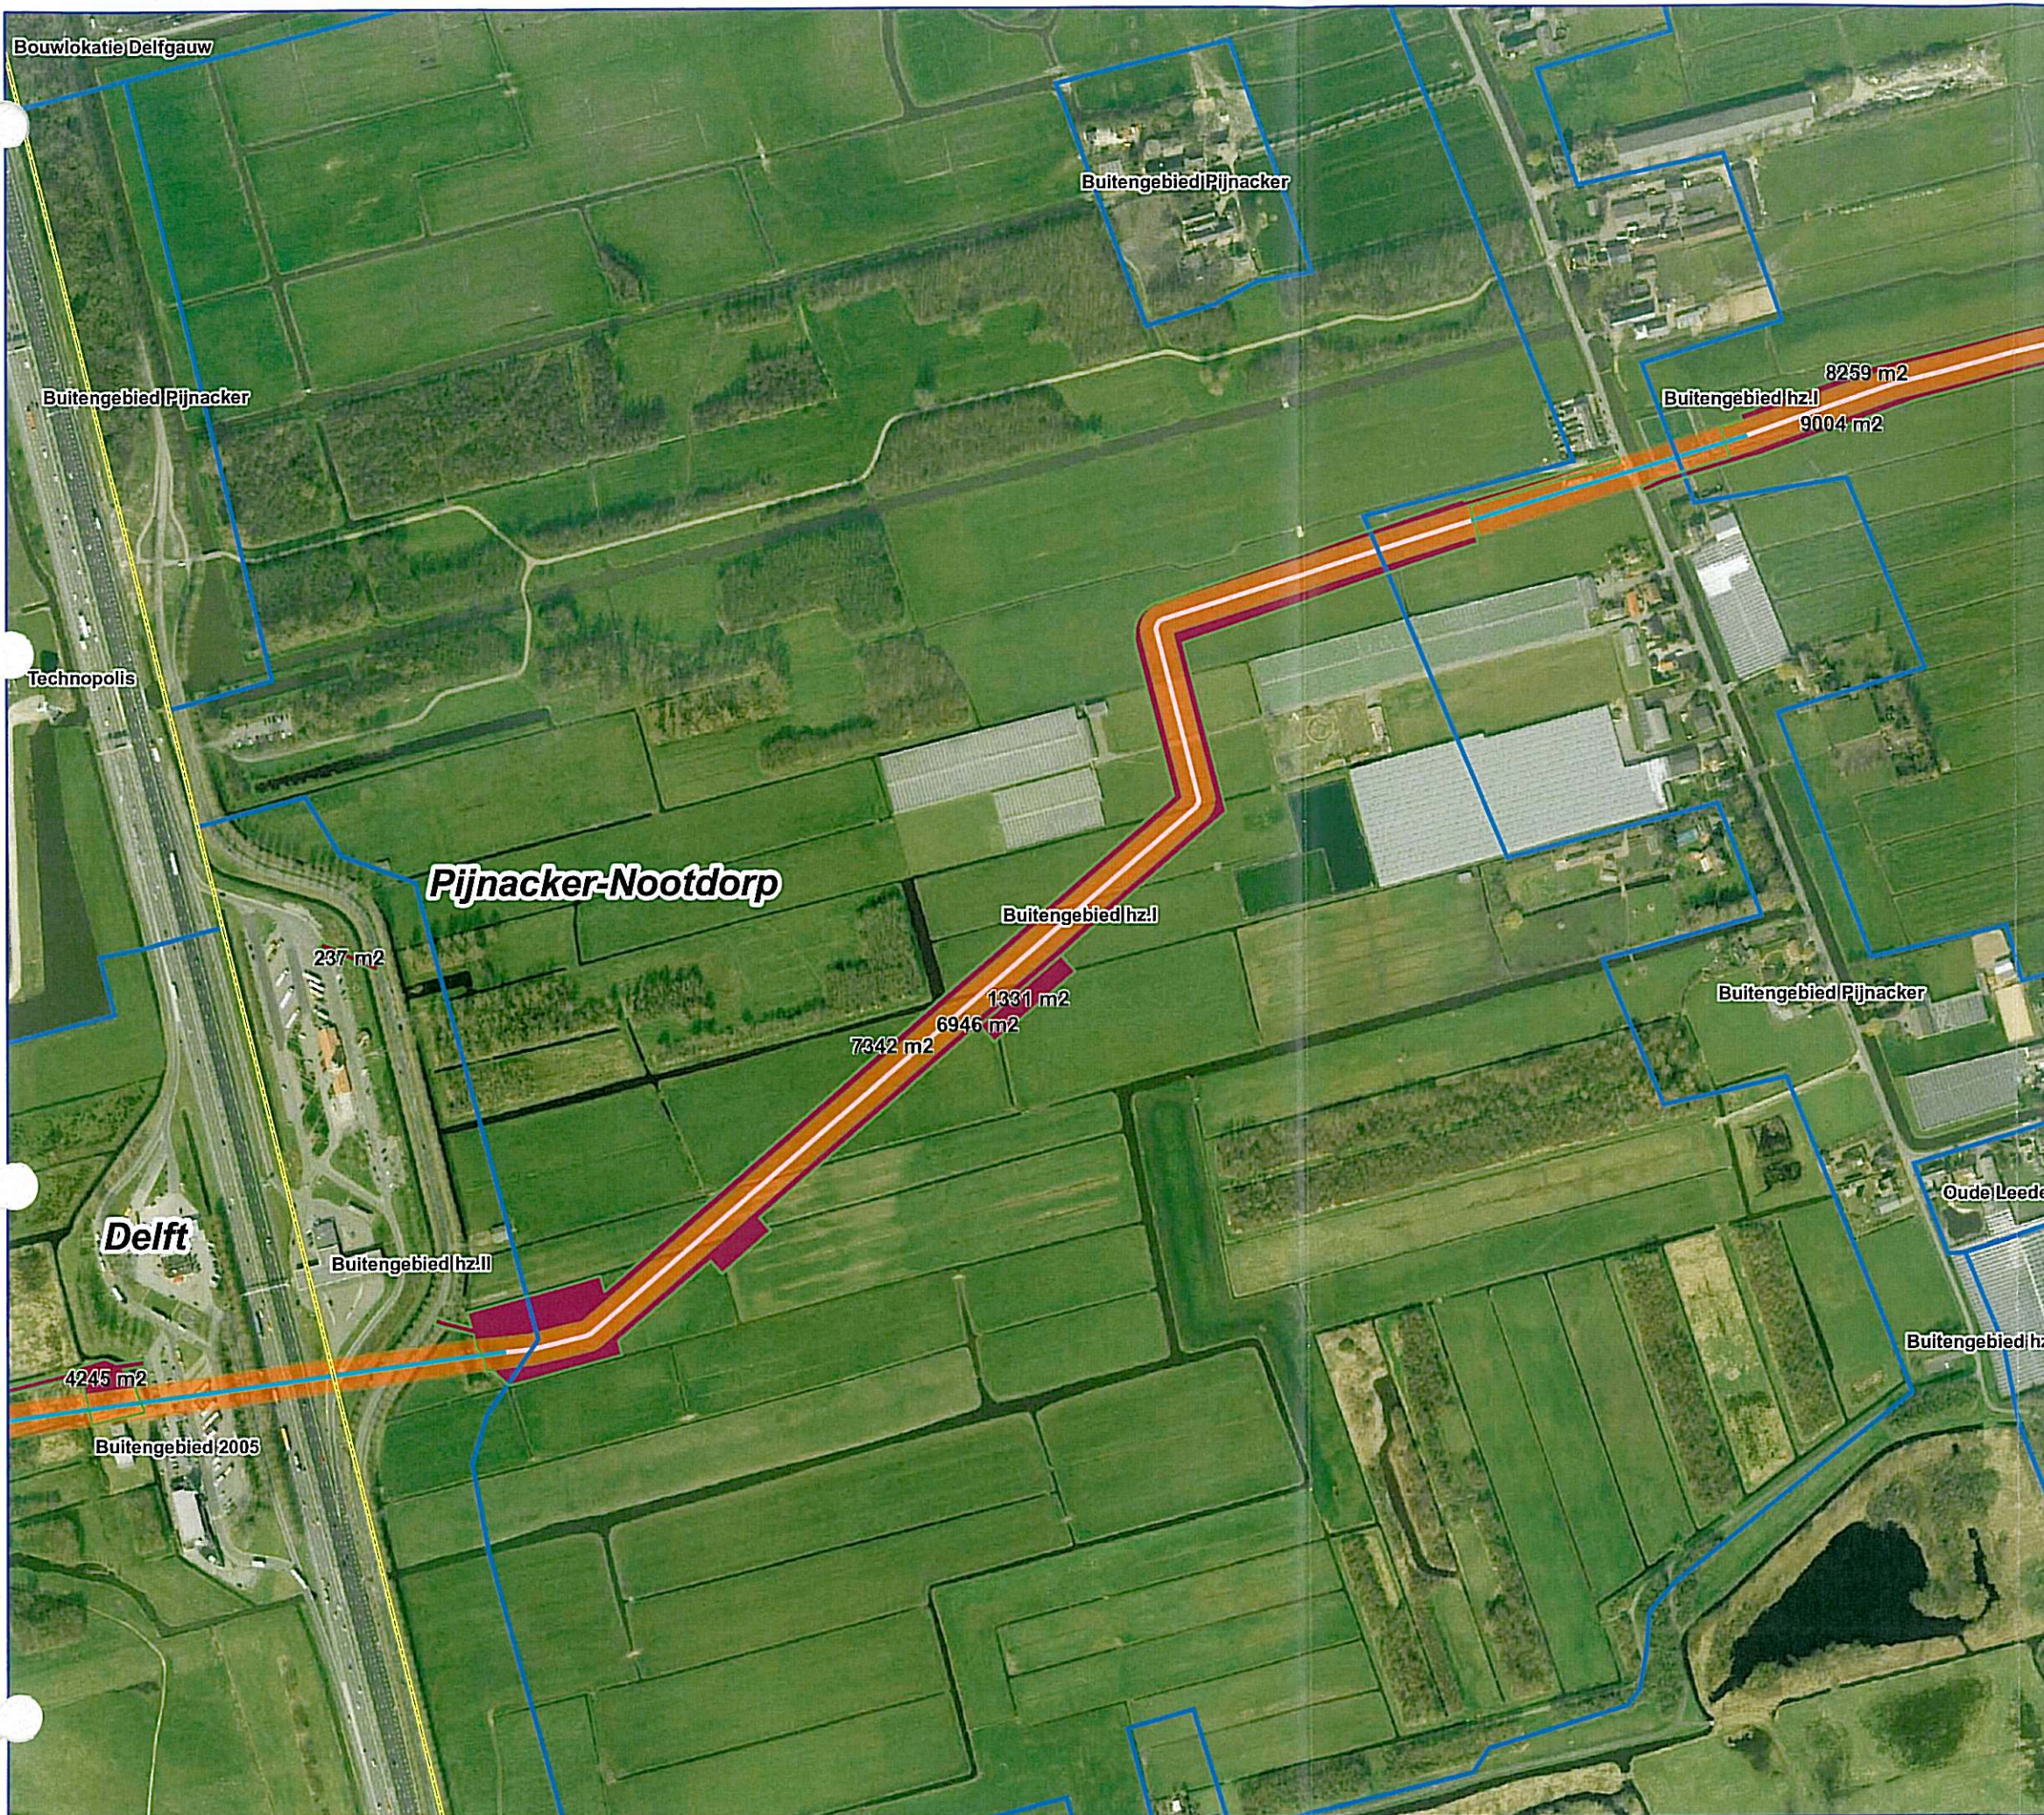

R380 08 0853 P 10-067--
Werkterreinen

Legenda

Volgnummer: 10
 - 8 FEB 2010

- RIP strook
- werkterrein en toegangsweg
- werkterrein en toegangsweg buiten de RIP strook
- gemeentegrenzen
- bestemmingsplangrenzen


Tracé

- bovengronds
- ondergronds (open ontgraving)
- ondergronds (boring)
- mastvoet


- 8 FEB 2010

Datum: 02 feb 2010

P 10-067--P
 1:5.000

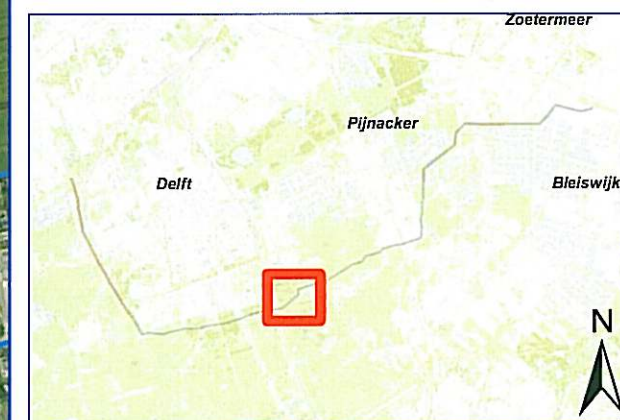

R380_08_0853_10_20100202.pdf

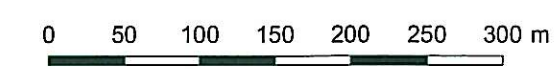

R380 08 0853 Werkterreinen

- 8 FEB 2010


Legenda

Volgnummer: 11

- RIP strook
- werkterrein en toegangsweg
- werkterrein en toegangsweg buiten de RIP strook
- gemeentegrenzen
- bestemmingsplangrenzen
- Tracé**
- bovengronds
- ondergronds (open ontgraving)
- ondergronds (boring)
- mastvoet

Datum: 02 feb 2010

1:5.000

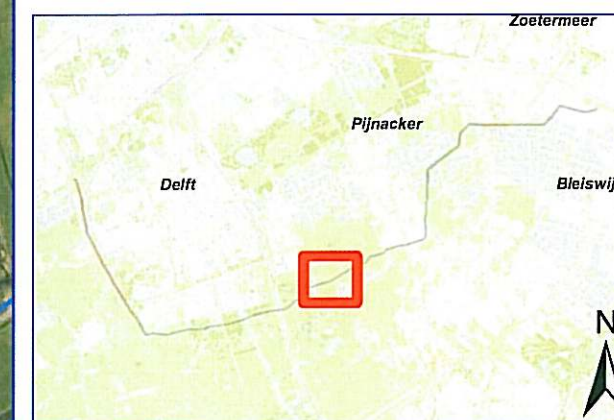

R380_08_0853_11_20100202.pdf

0 50 100 150 200 250 300 m

Tennet



Utrechtseweg 310 - Postbus 718 - 6800 AS Arnhem
Tel. (026) 373 11 11 - Fax (026) 373 11 12
Website: www.tennet.org



R380 08 0853

Werkterreinen - 8 FEB 2010


Legenda

Volnummer: 14

- RIP strook
 - werkterrein en toegangsweg
 - werkterrein en toegangsweg buiten de RIP strook
 - gemeentegrenzen
 - bestemmingsplangrenzen
- Tracé**
- bovengronds
 - ondergronds (open ontgraving)
 - ondergronds (boring)
 - mastvoet

Datum: 02 feb 2010

1:5.000

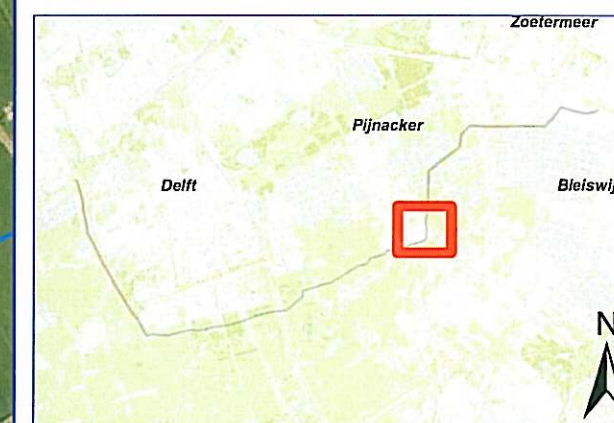

R380_08_0853_14_20100202.pdf

0 50 100 150 200 250 300 m

Tennet

Utrechtseweg 310 - Postbus 718 - 6800 AS Arnhem
 Tel. (026) 373 11 11 - Fax (026) 373 11 12
 Website: www.tennet.org



R380 08 0853

Werkterreinen - 8 FEB 2010


Legenda

Volgnummer: 16

- RIP strook
 - werkterrein en toegangsweg
 - werkterrein en toegangsweg buiten de RIP strook
 - gemeentegrenzen
 - bestemmingsplangrenzen
- Tracé**
- bovengronds
 - ondergronds (open ontgraving)
 - ondergronds (boring)
 - mastvoet

Datum: 02 feb 2010

1:5.000

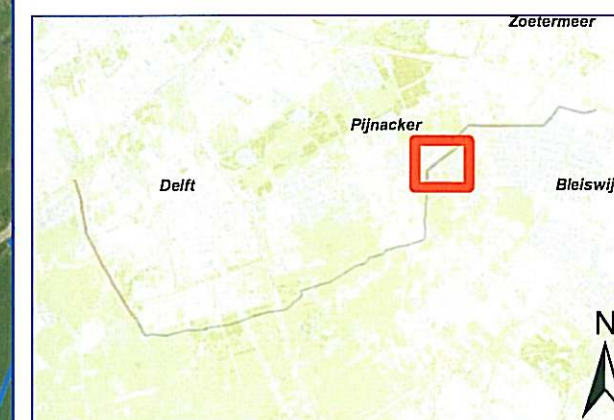

R380_08_0853_16_20100202.pdf

0 50 100 150 200 250 300 m

tennet



Utrechtseweg 310 - Postbus 718 - 6800 AS Arnhem
 Tel. (026) 373 11 11 - Fax (026) 373 11 12
 Website: www.tennet.org



Tennet
 Utrechtseweg 310 - Postbus 718 - 6800 AS Arnhem
 Tel. (026) 373 11 11 - Fax (026) 373 11 12
 Website: www.tennet.org

