


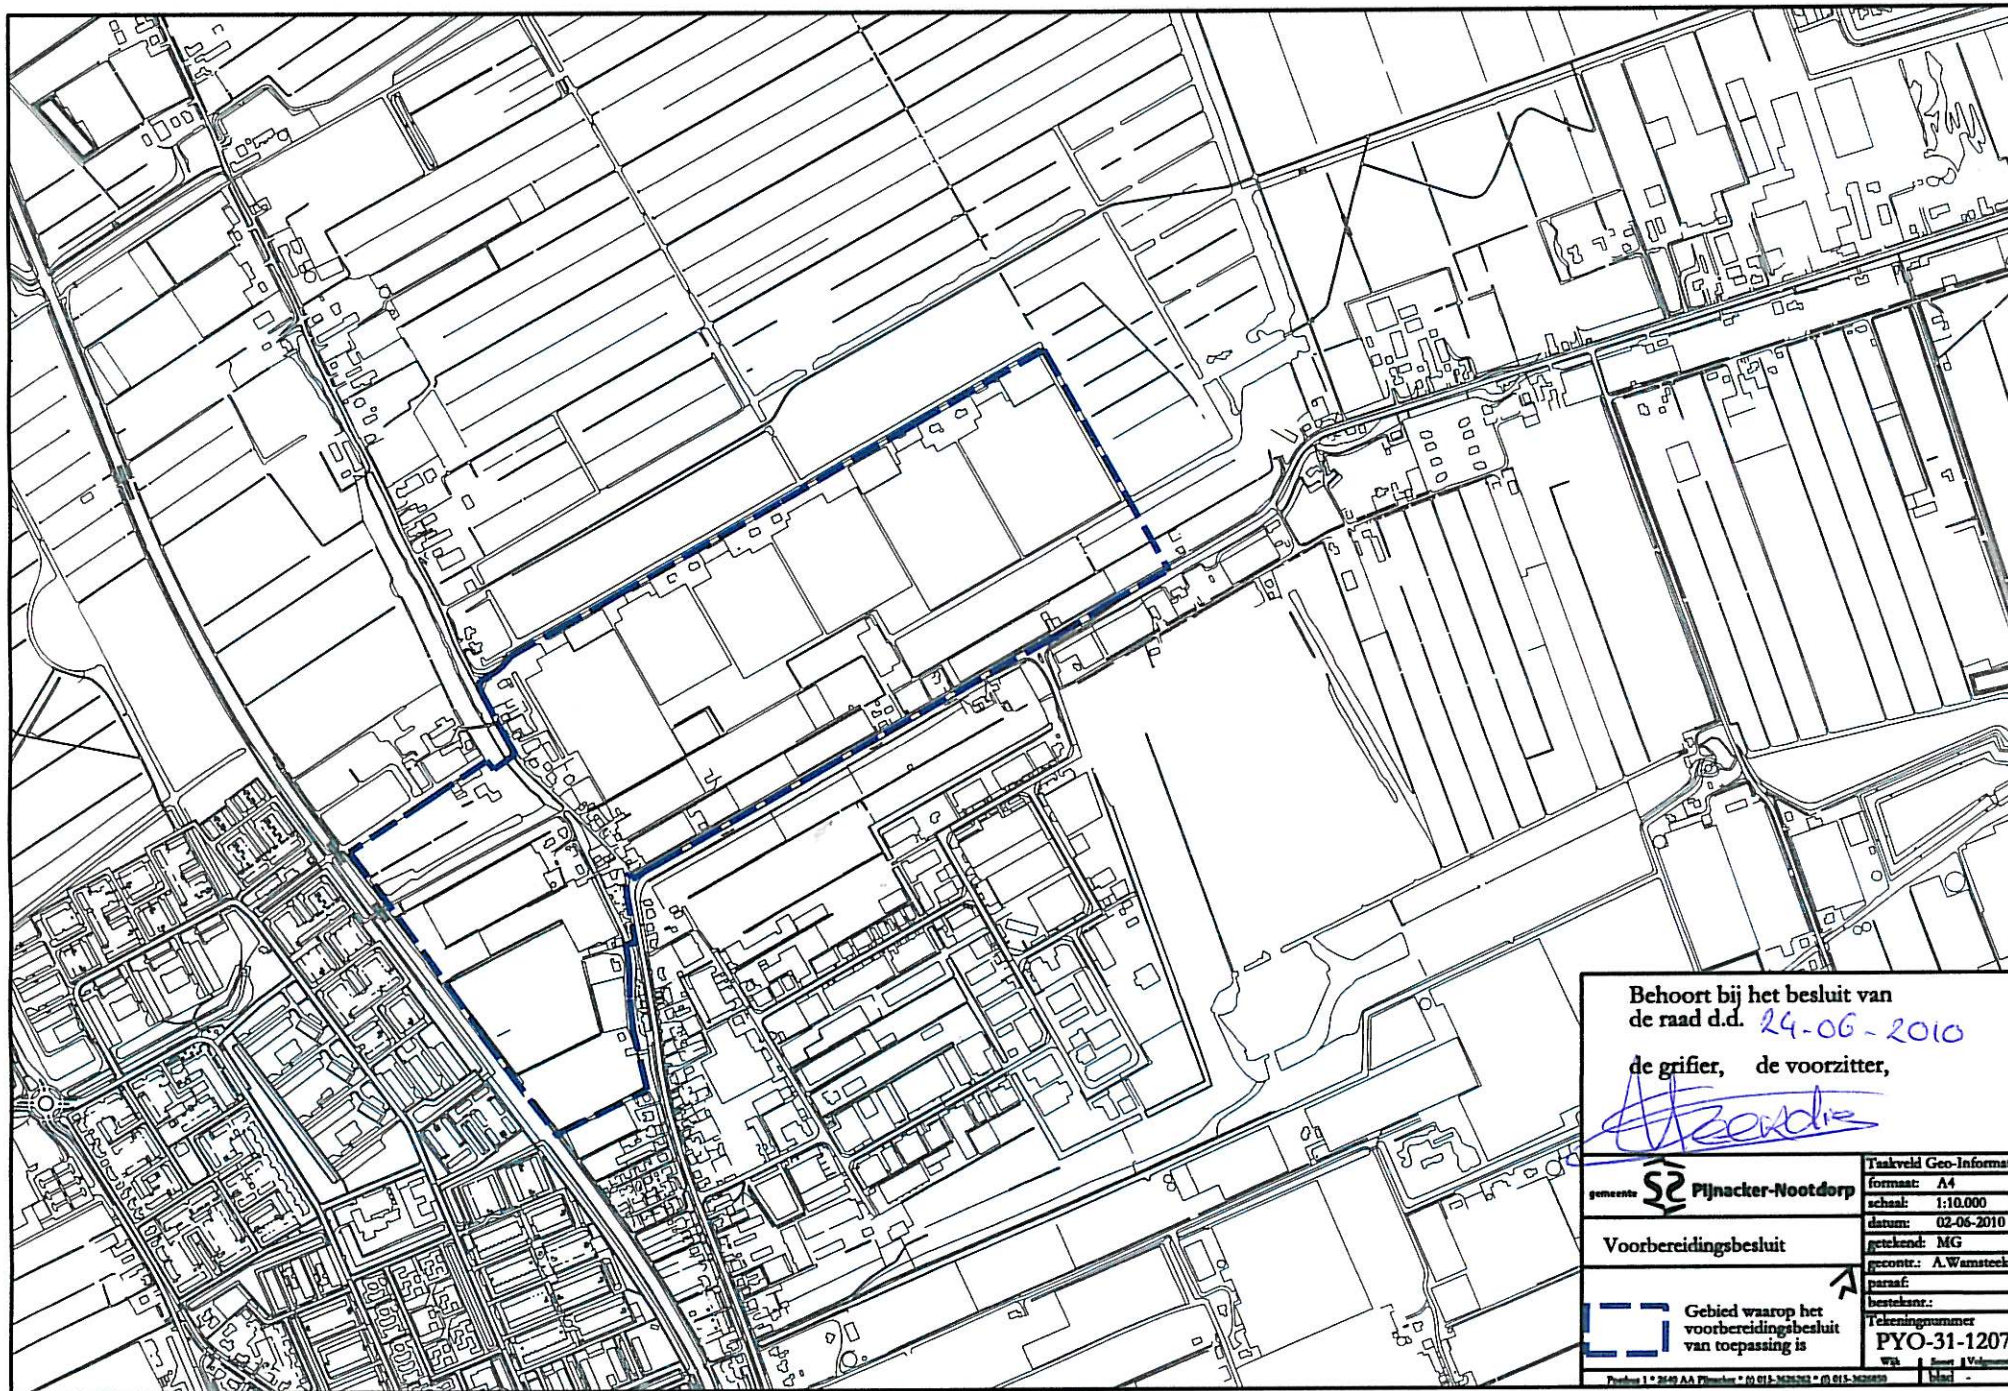

Behoort bij het besluit van
de raad d.d. **24-06-2010**

de griffig, de voorzitter,

A. Zerk

gemeente  Pijnacker-Nootdorp	Taakveld Geo-Informatie formaat: A4 schaal: 1:10.000 datum: 02-06-2010
	Vorbereidingsbesluit getekend: MG gecont.: A. Wamsteeker paraf:
 Gebied waarop het vorbereidingsbesluit van toepassing is	besteknr.: Tekeningnummer PYO-31-1207 wijk: West

Productie 1 * 2010 AA Pijnacker * (0) 015-363202 * (0) 015-363203

path:




Behoort bij het besluit van
de raad d.d. 24-06-2010

de griffier, de voorzitter,

[Handwritten signature: A. Zandvoort]

gemeente  Pijnacker-Nootdorp		Taakveld Geo-Informatie	
Voorbereidingsbesluit		formaat:	A4
		schaal:	1:10.000
 Gebied waarop het voorbereidingsbesluit van toepassing is		datum:	13-01-2009
		gekleurd:	MG
		gecontr.:	
		paraaf:	
		bestaand:	
		Tekeningsnummer:	BND-31-1205
Pijpweg 1 • 2640 AA Pijnacker • (0) 015-263063 • (0) 015-263030		Wijk	Reest / Vrijgemaakt
path:		blad	-

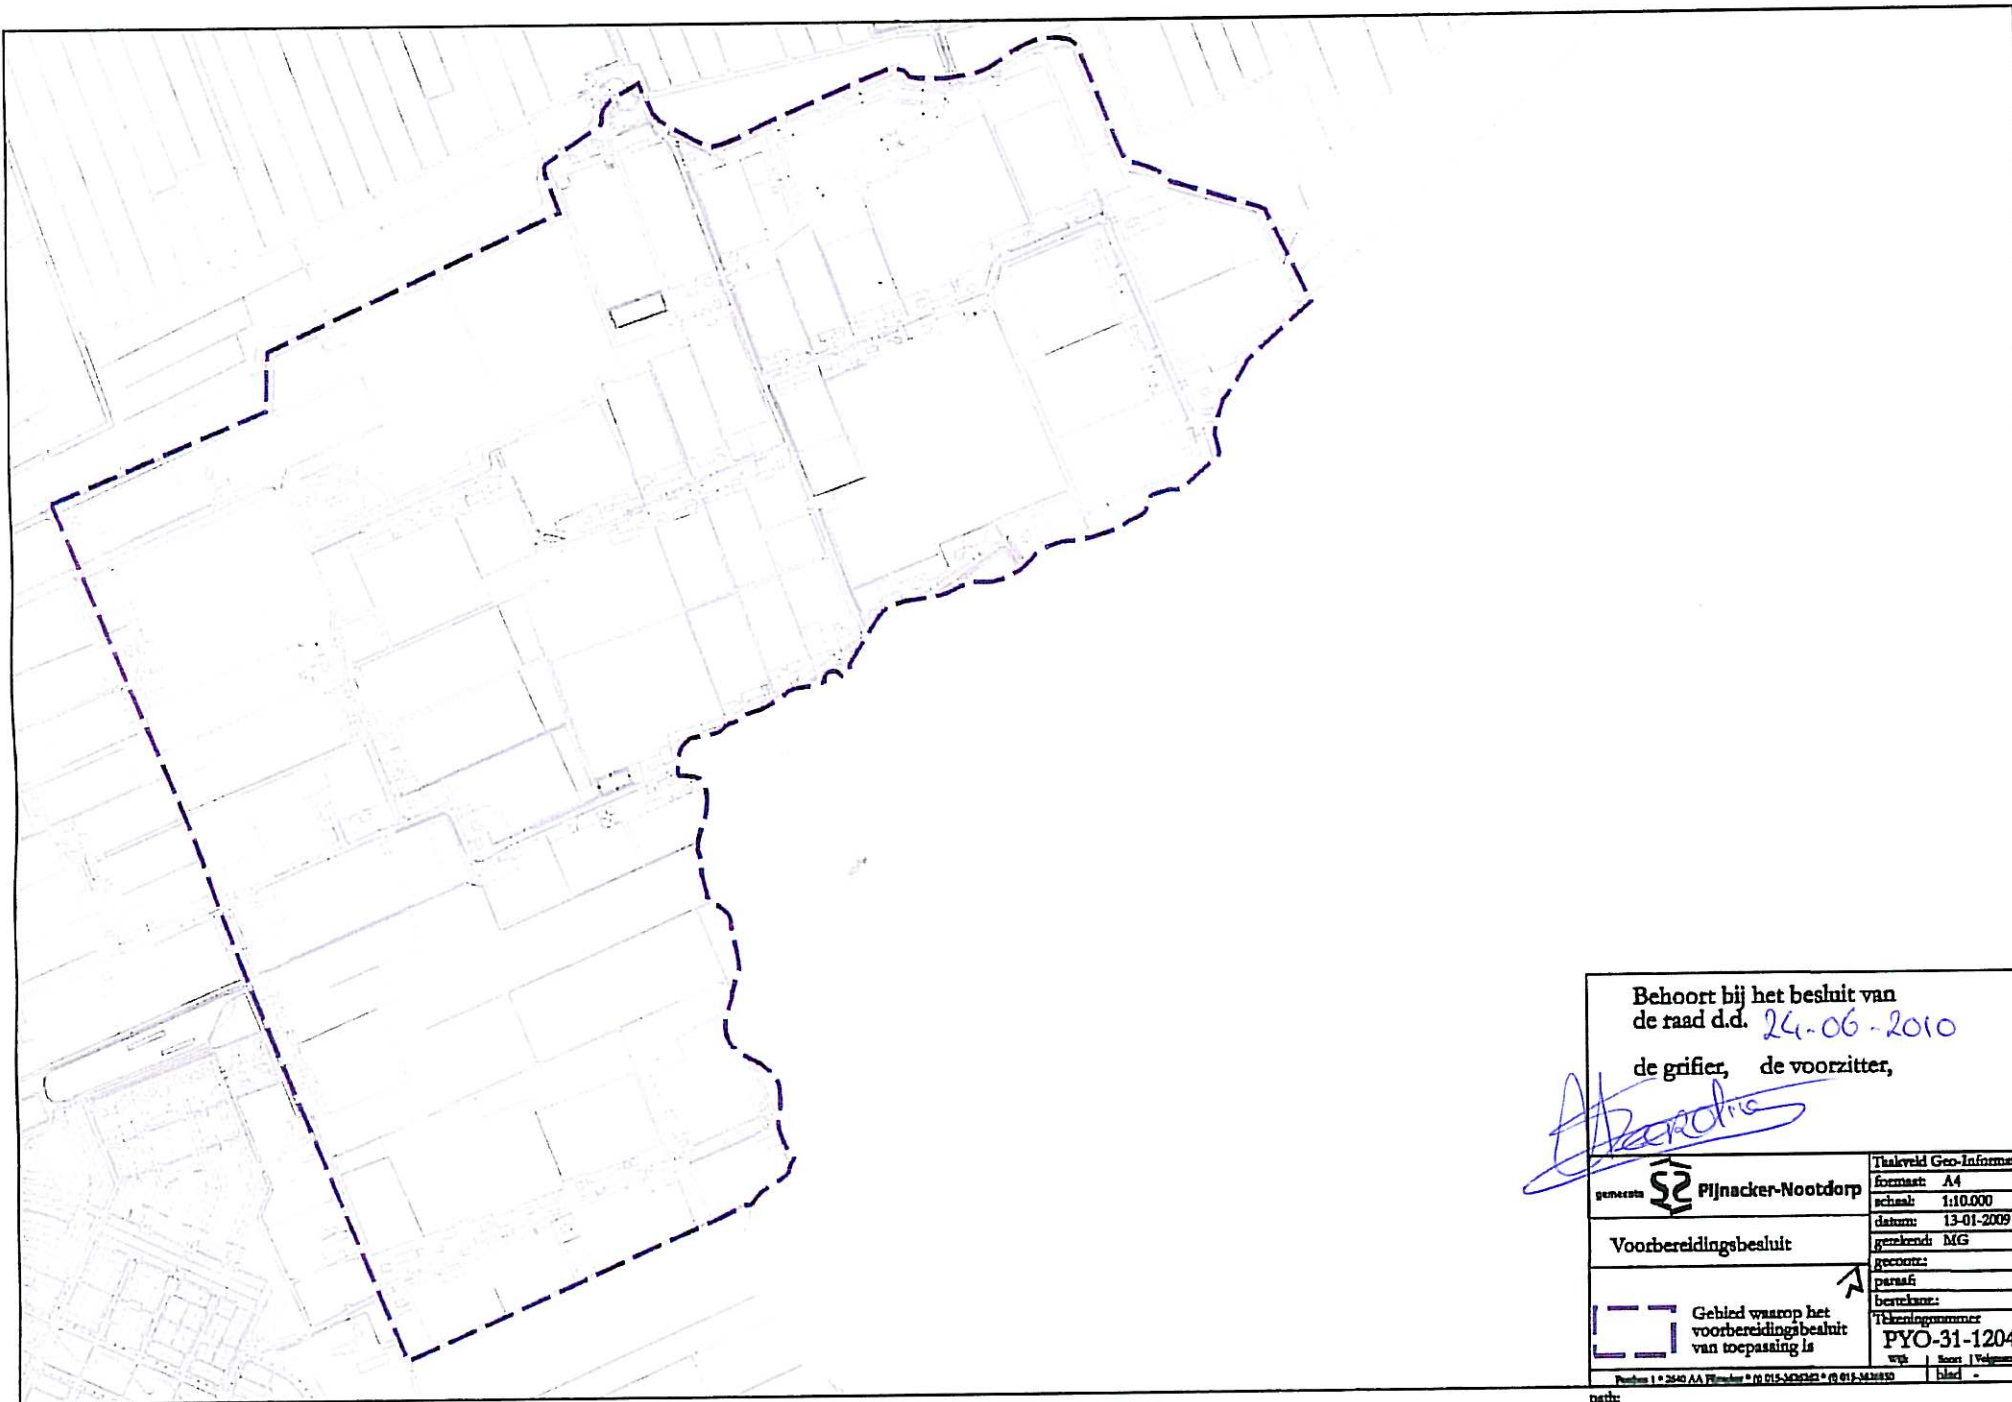


Behoort bij het besluit van
de raad d.d. 24-06-2010
de griffier, de voorzitter,

[Handwritten signature]

gemeente  Pijnacker-Nootdorp		Thalveld Geo-Informatie	
Vorbereidingsbesluit		formaat:	A4
		schaal:	1:10.000
		datum:	13-01-2009
		gebreeds:	MG
		gecom:	
		paraaf:	
		berckane:	
 Gebied waarop het vorbereidingsbesluit van toepassing is		Tekeningsnummer PYO-31-1204	
Pagina 1 • 2640 AA Pijnacker • 015-300000 • 015-300000		wp:	blad -

path:

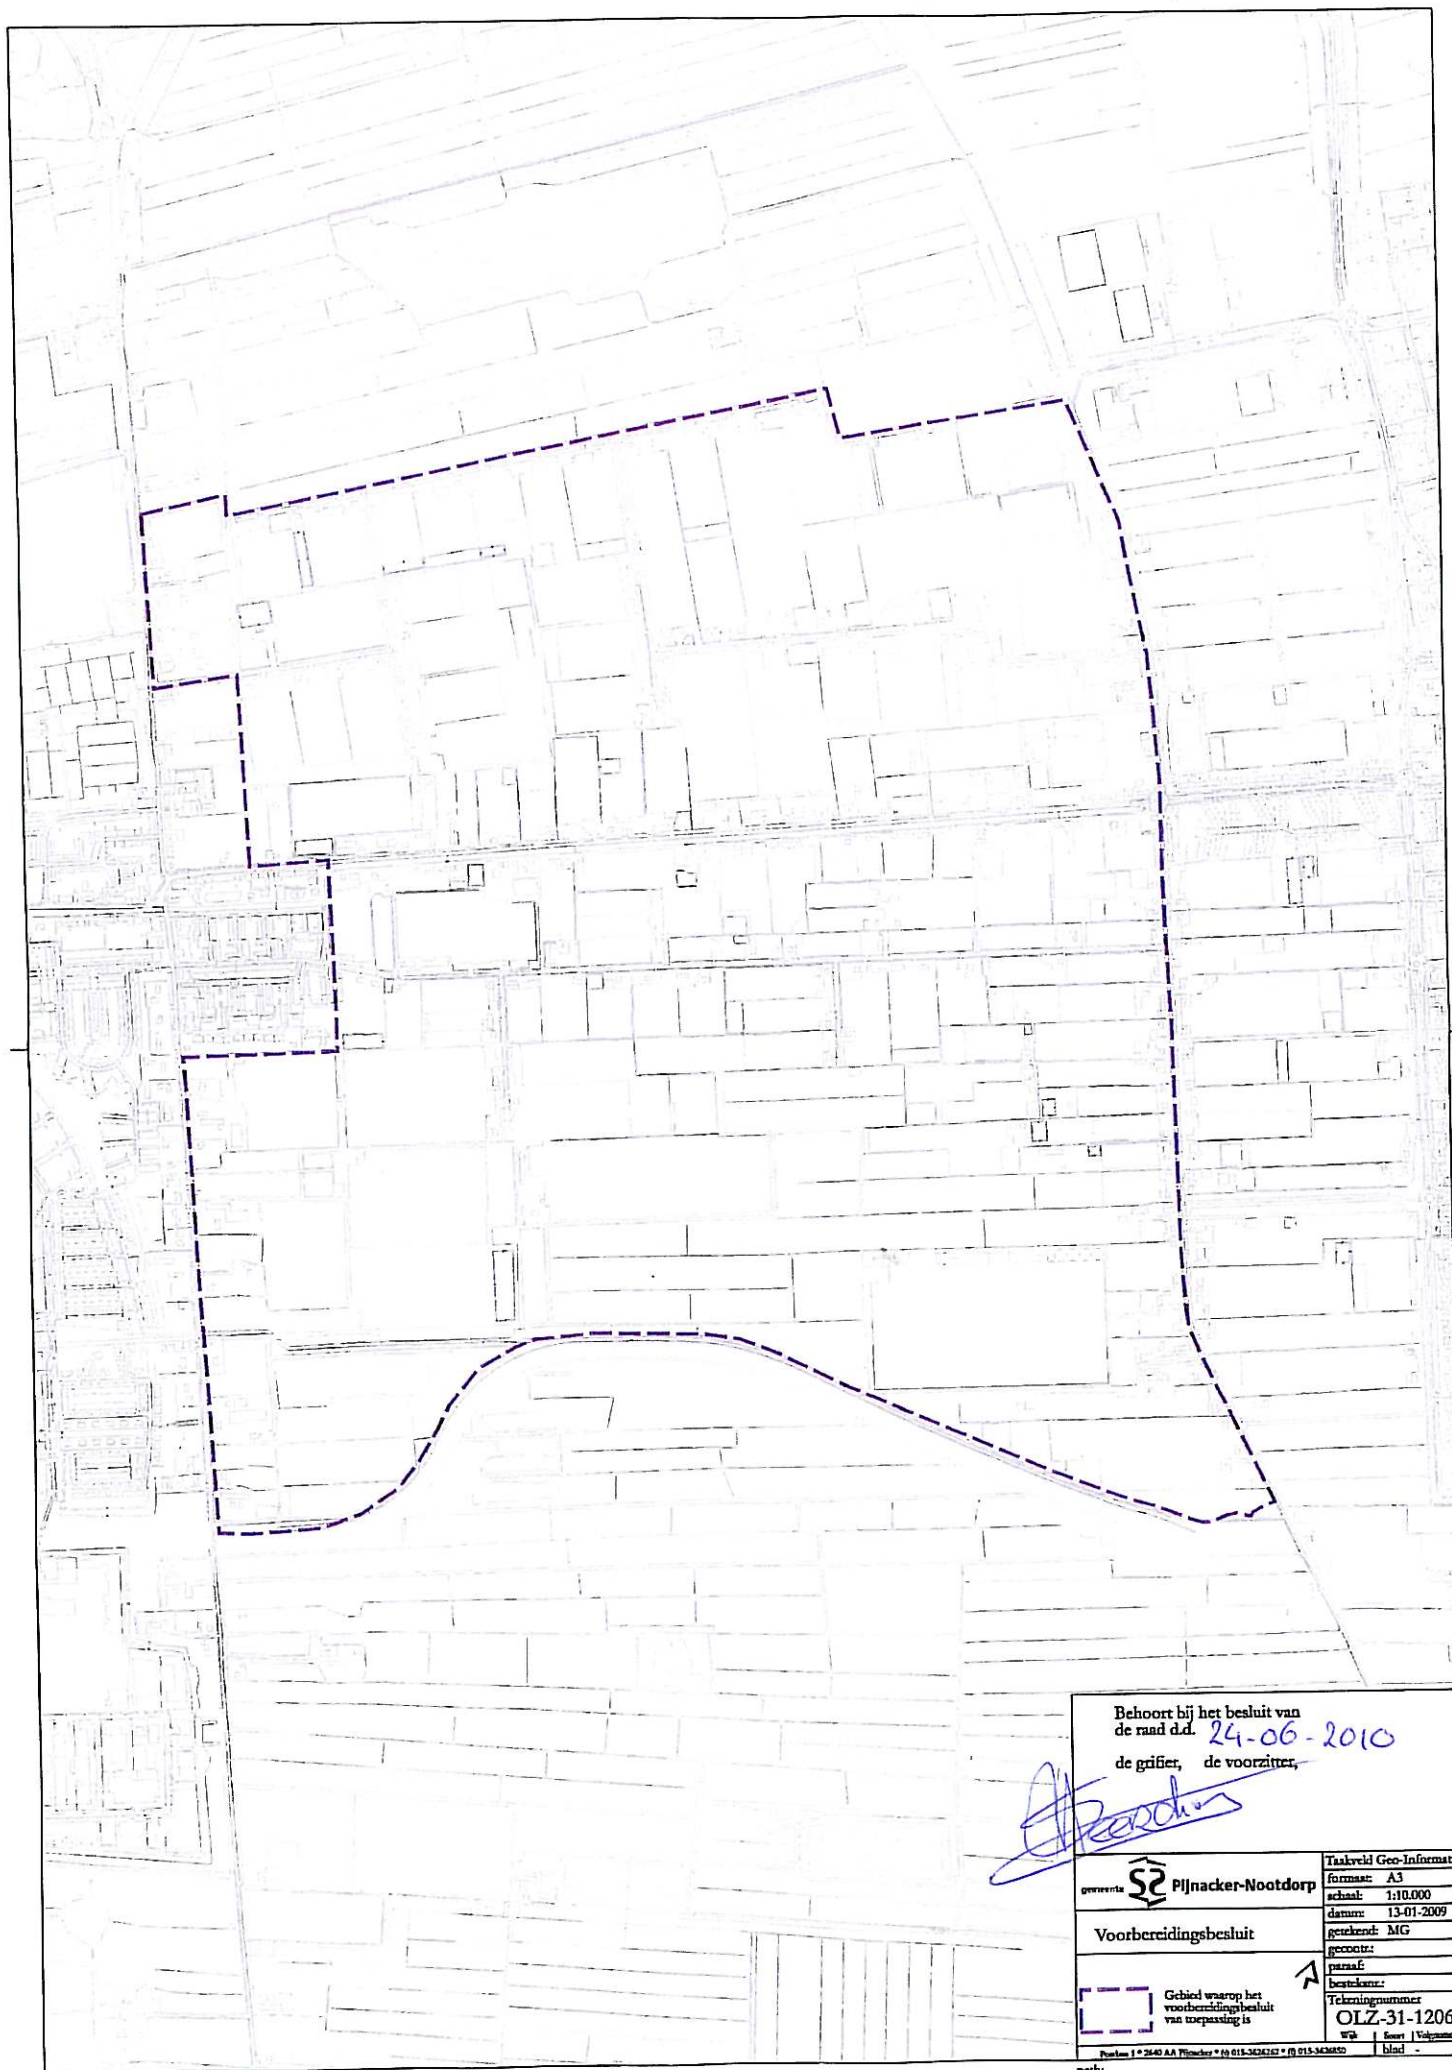

Behoort bij het besluit van
de raad d.d. **24-06-2010**
de griffier, de voorzitter,

[Handwritten signature]

gemeente  Pijnacker-Nootdorp	Taakveld Geo-Informatie	
	format: A3	
Voorbereidingsbesluit	schaal: 1:10.000	
	datum: 13-01-2009	
 Gebied waarop het voorbereidingsbesluit van toepassing is	gecoörd: MG	
	gecoörd:	
Tekeningnummer OLZ-31-1206	paraaf:	
	bestek:	
Plaatjes 1 * 2640 AA Plaatjes * 10 015-343427 * 10 015-343450	Wk	blad