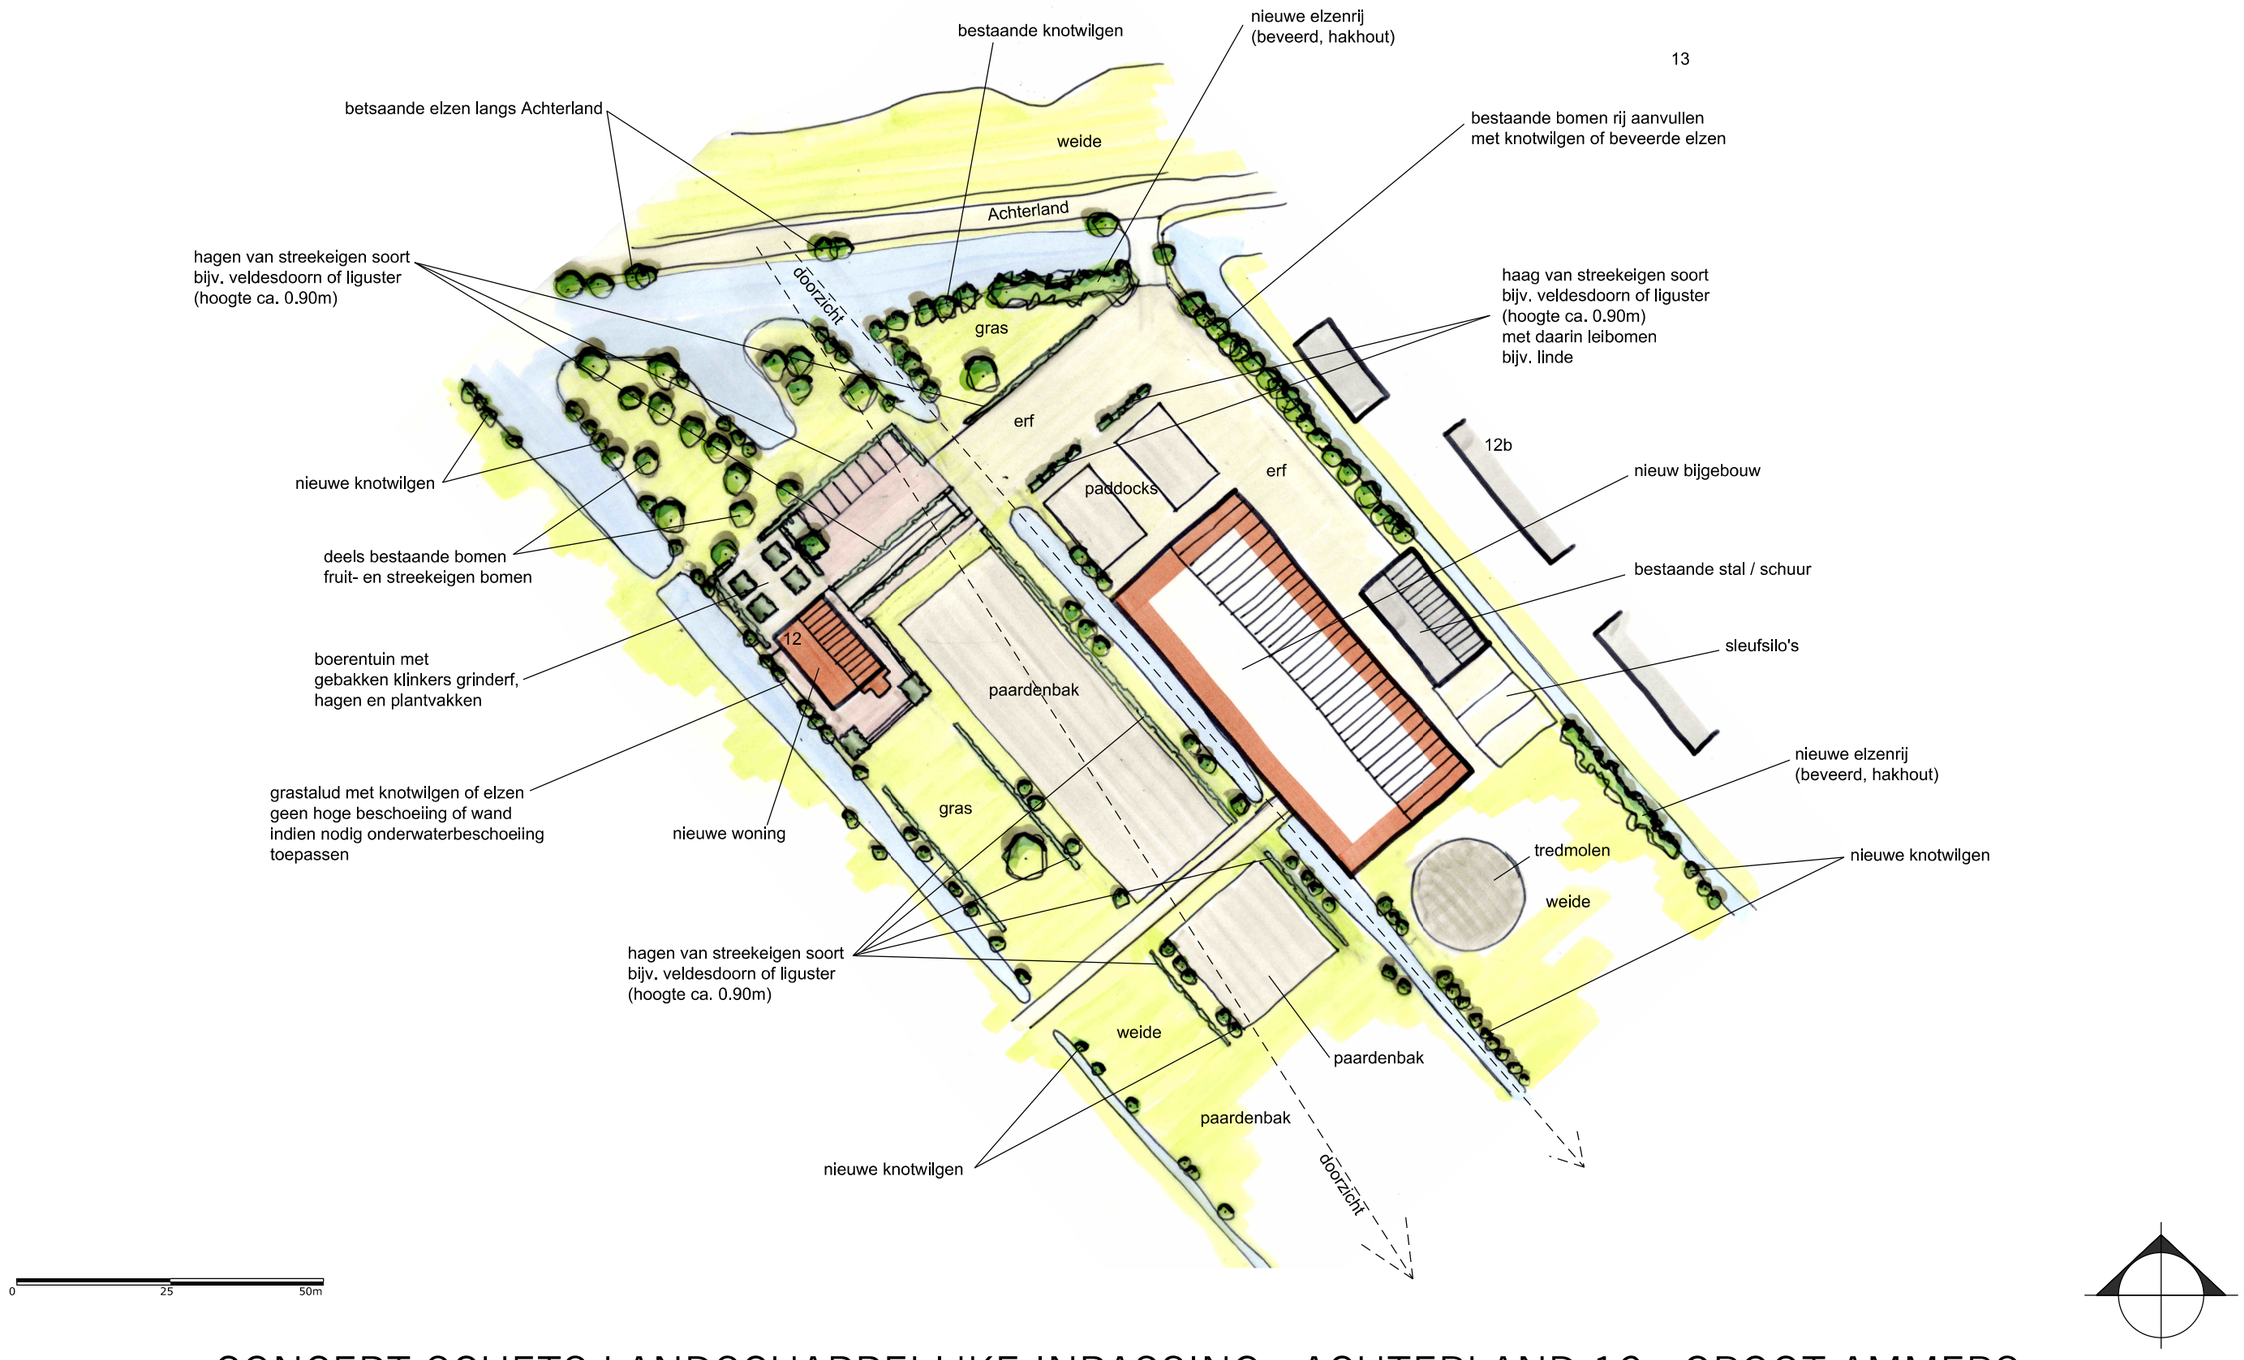

CONCEPT SCHETS LANDSCHAPPELIJKE INPASSING - ACHTERLAND 12 - GROOT-AMMERS

© LAGENDIJK TUIN- EN LANDSCHAPSARCHITECTEN - 26 SEPTEMBER 2017 - IN OPDRACHT VAN -V.D. HEUVEL ONTWIKKELING EN BEHEER B.V. -

www.lagendijkTLarchitecten.nl - Bergambacht - tel 0182 - 357077