


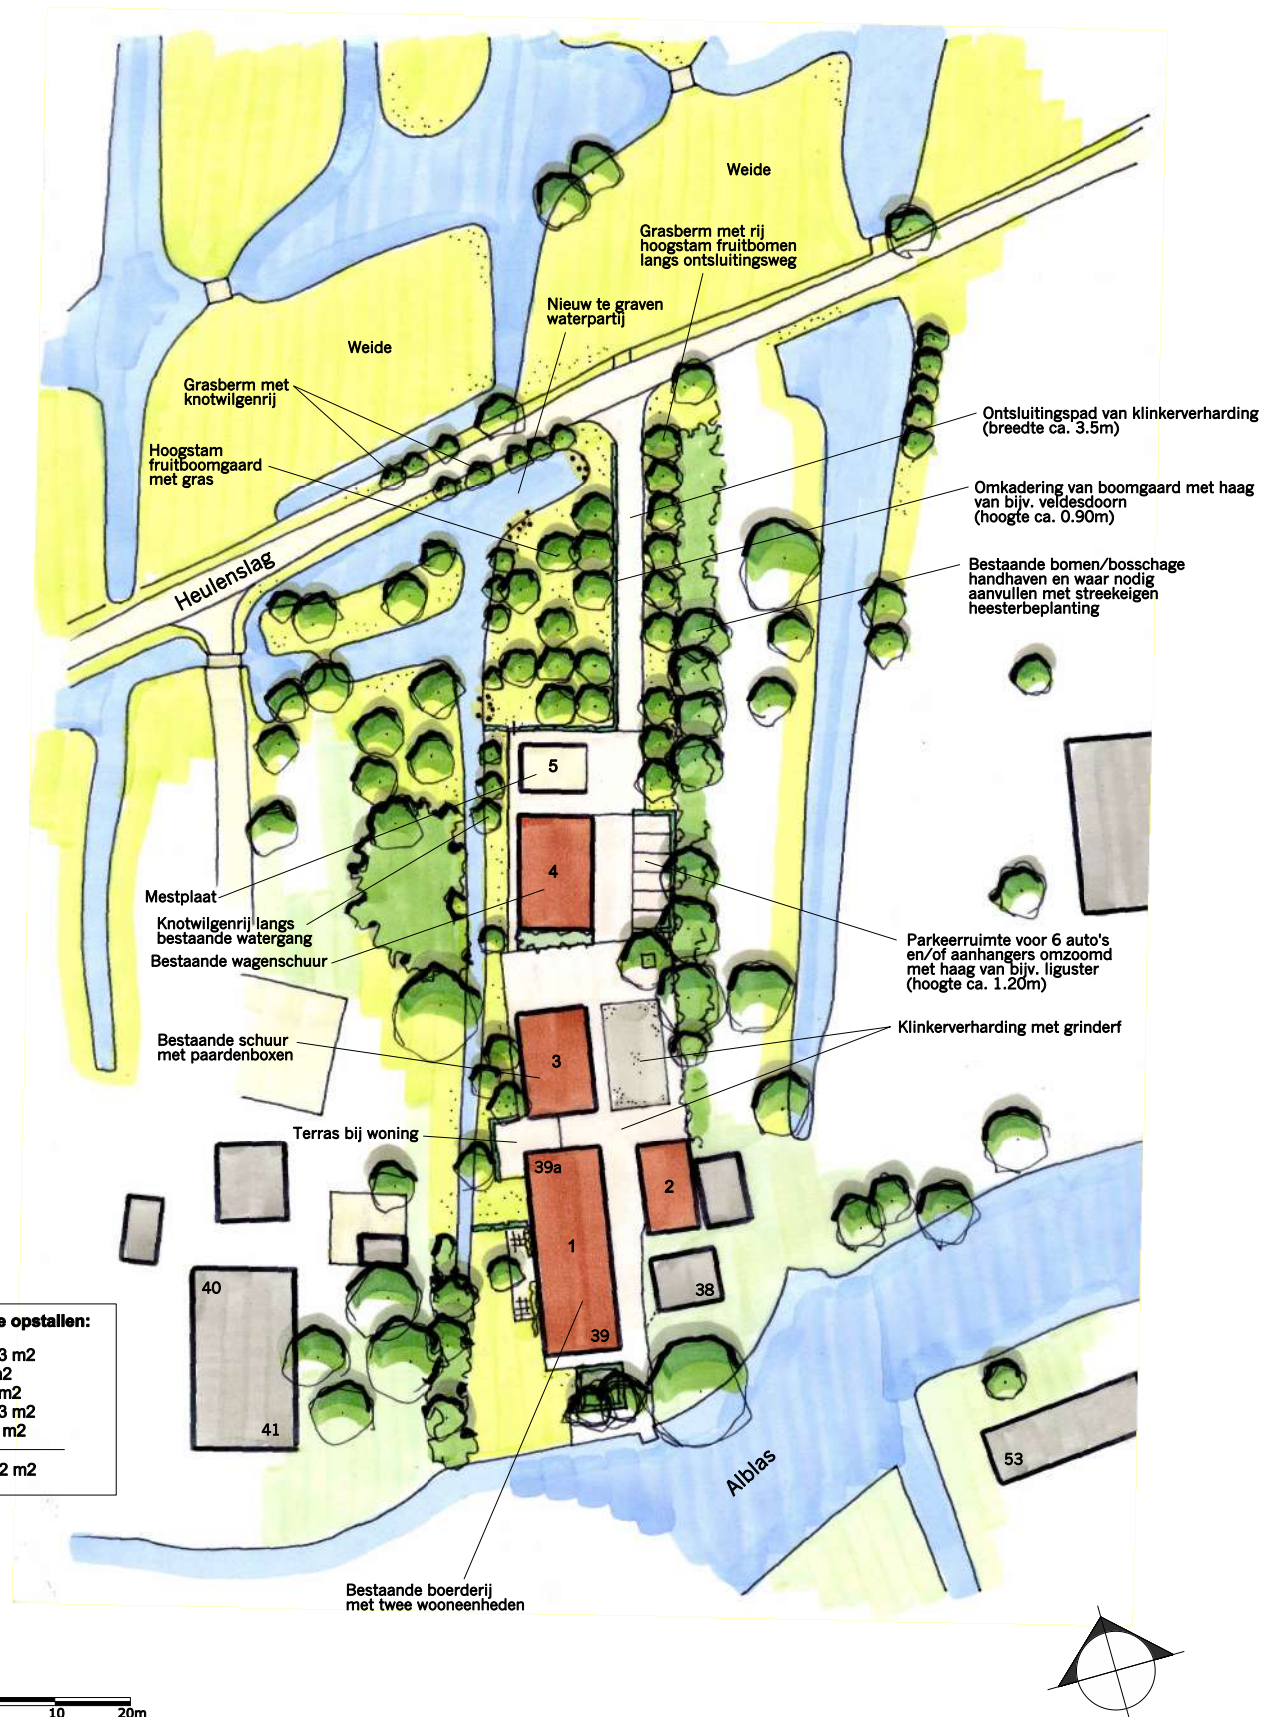

SCHETS LANDSCHAPPELIJKE VERBETERING ROND BOERDERIJCLUSTER HEULENSLAG 39/39A TE BLESKENS GRAAF

© LAGENDIJK TUIN- EN LANDSCHAPSARCHITECTEN - 7 juni 2016 - IN OPDRACHT VAN VAN DEN HEUVEL ONTWIKKELING EN BEHEER
www.lagendijkTLarchitecten.nl - Bergambacht - tel 0182 - 357077