



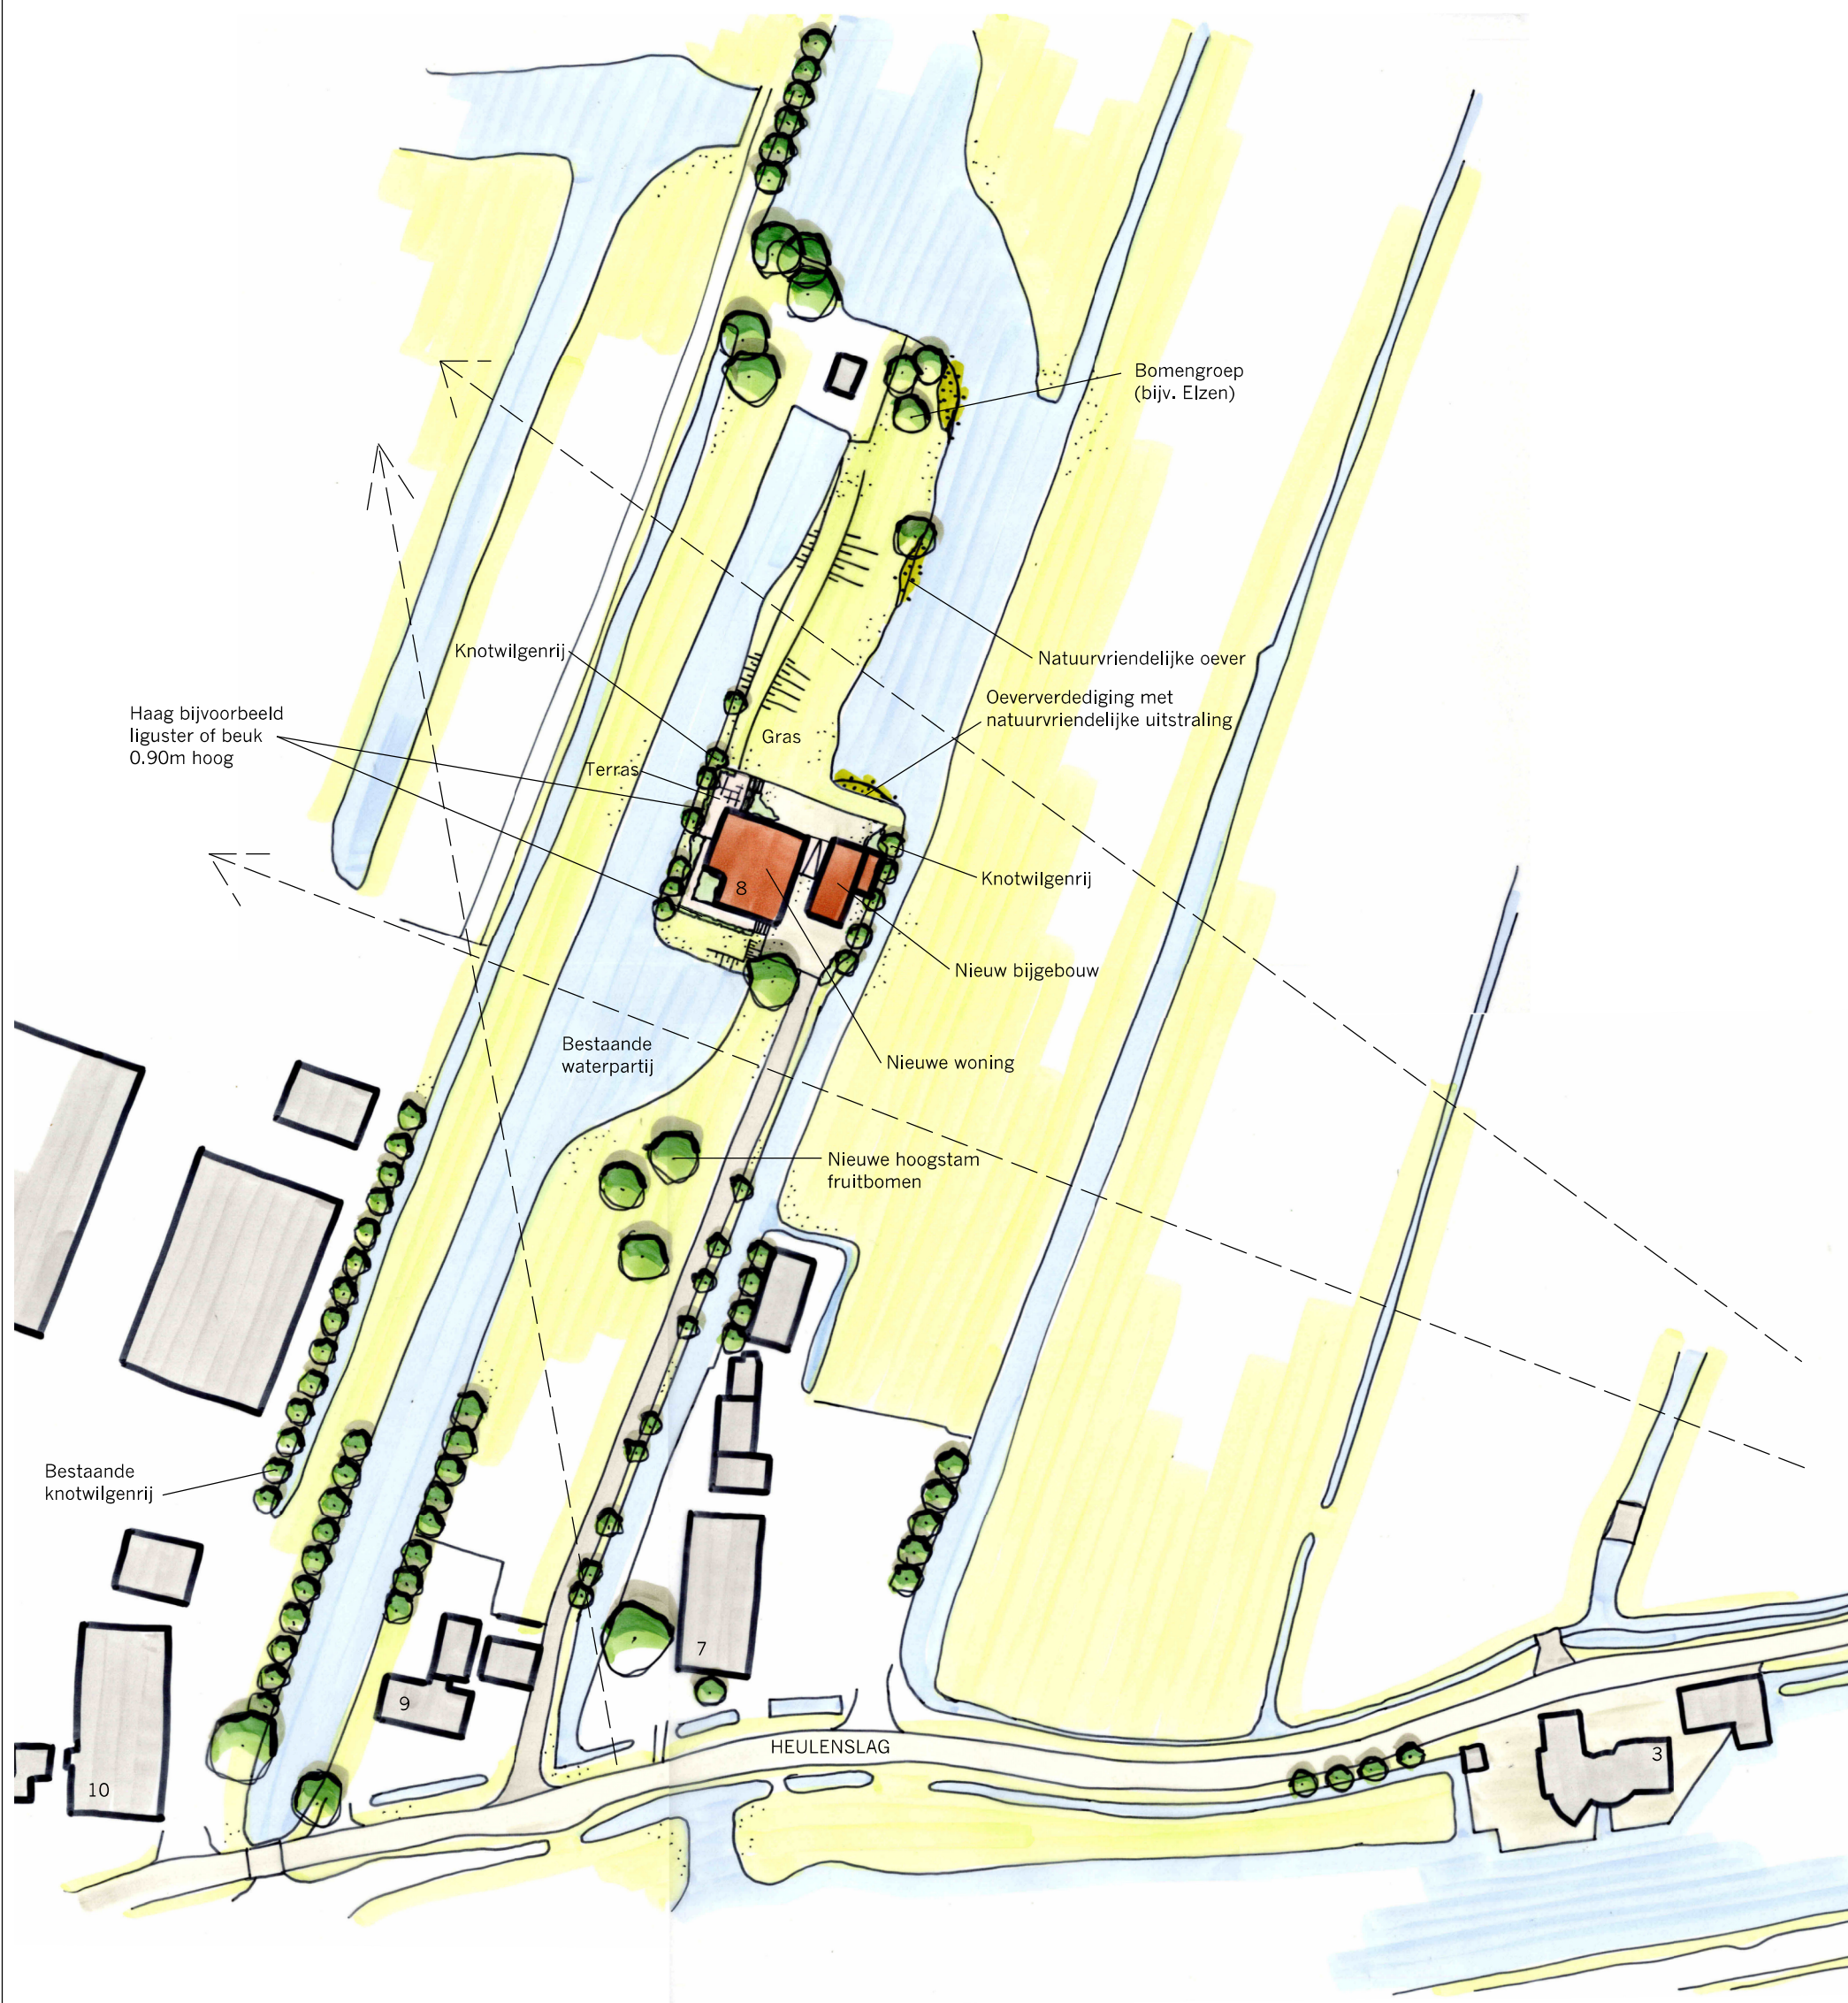

0 10 20m

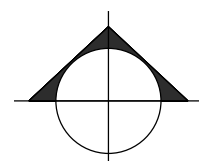

INRICHTINGSSCHETS - HEULENSLAG 8 - BLESKENSGRAAF

© LAGENDIJK TUIN- EN LANDSCHAPSARCHITECTEN · 9 MEI 2017 · IN OPDRACHT VAN VD HEUVEL ONTWIKKELING EN BEHEER BV
www.lagendijkTLarchitecten.nl · Bergambacht · tel 0182 · 357077