


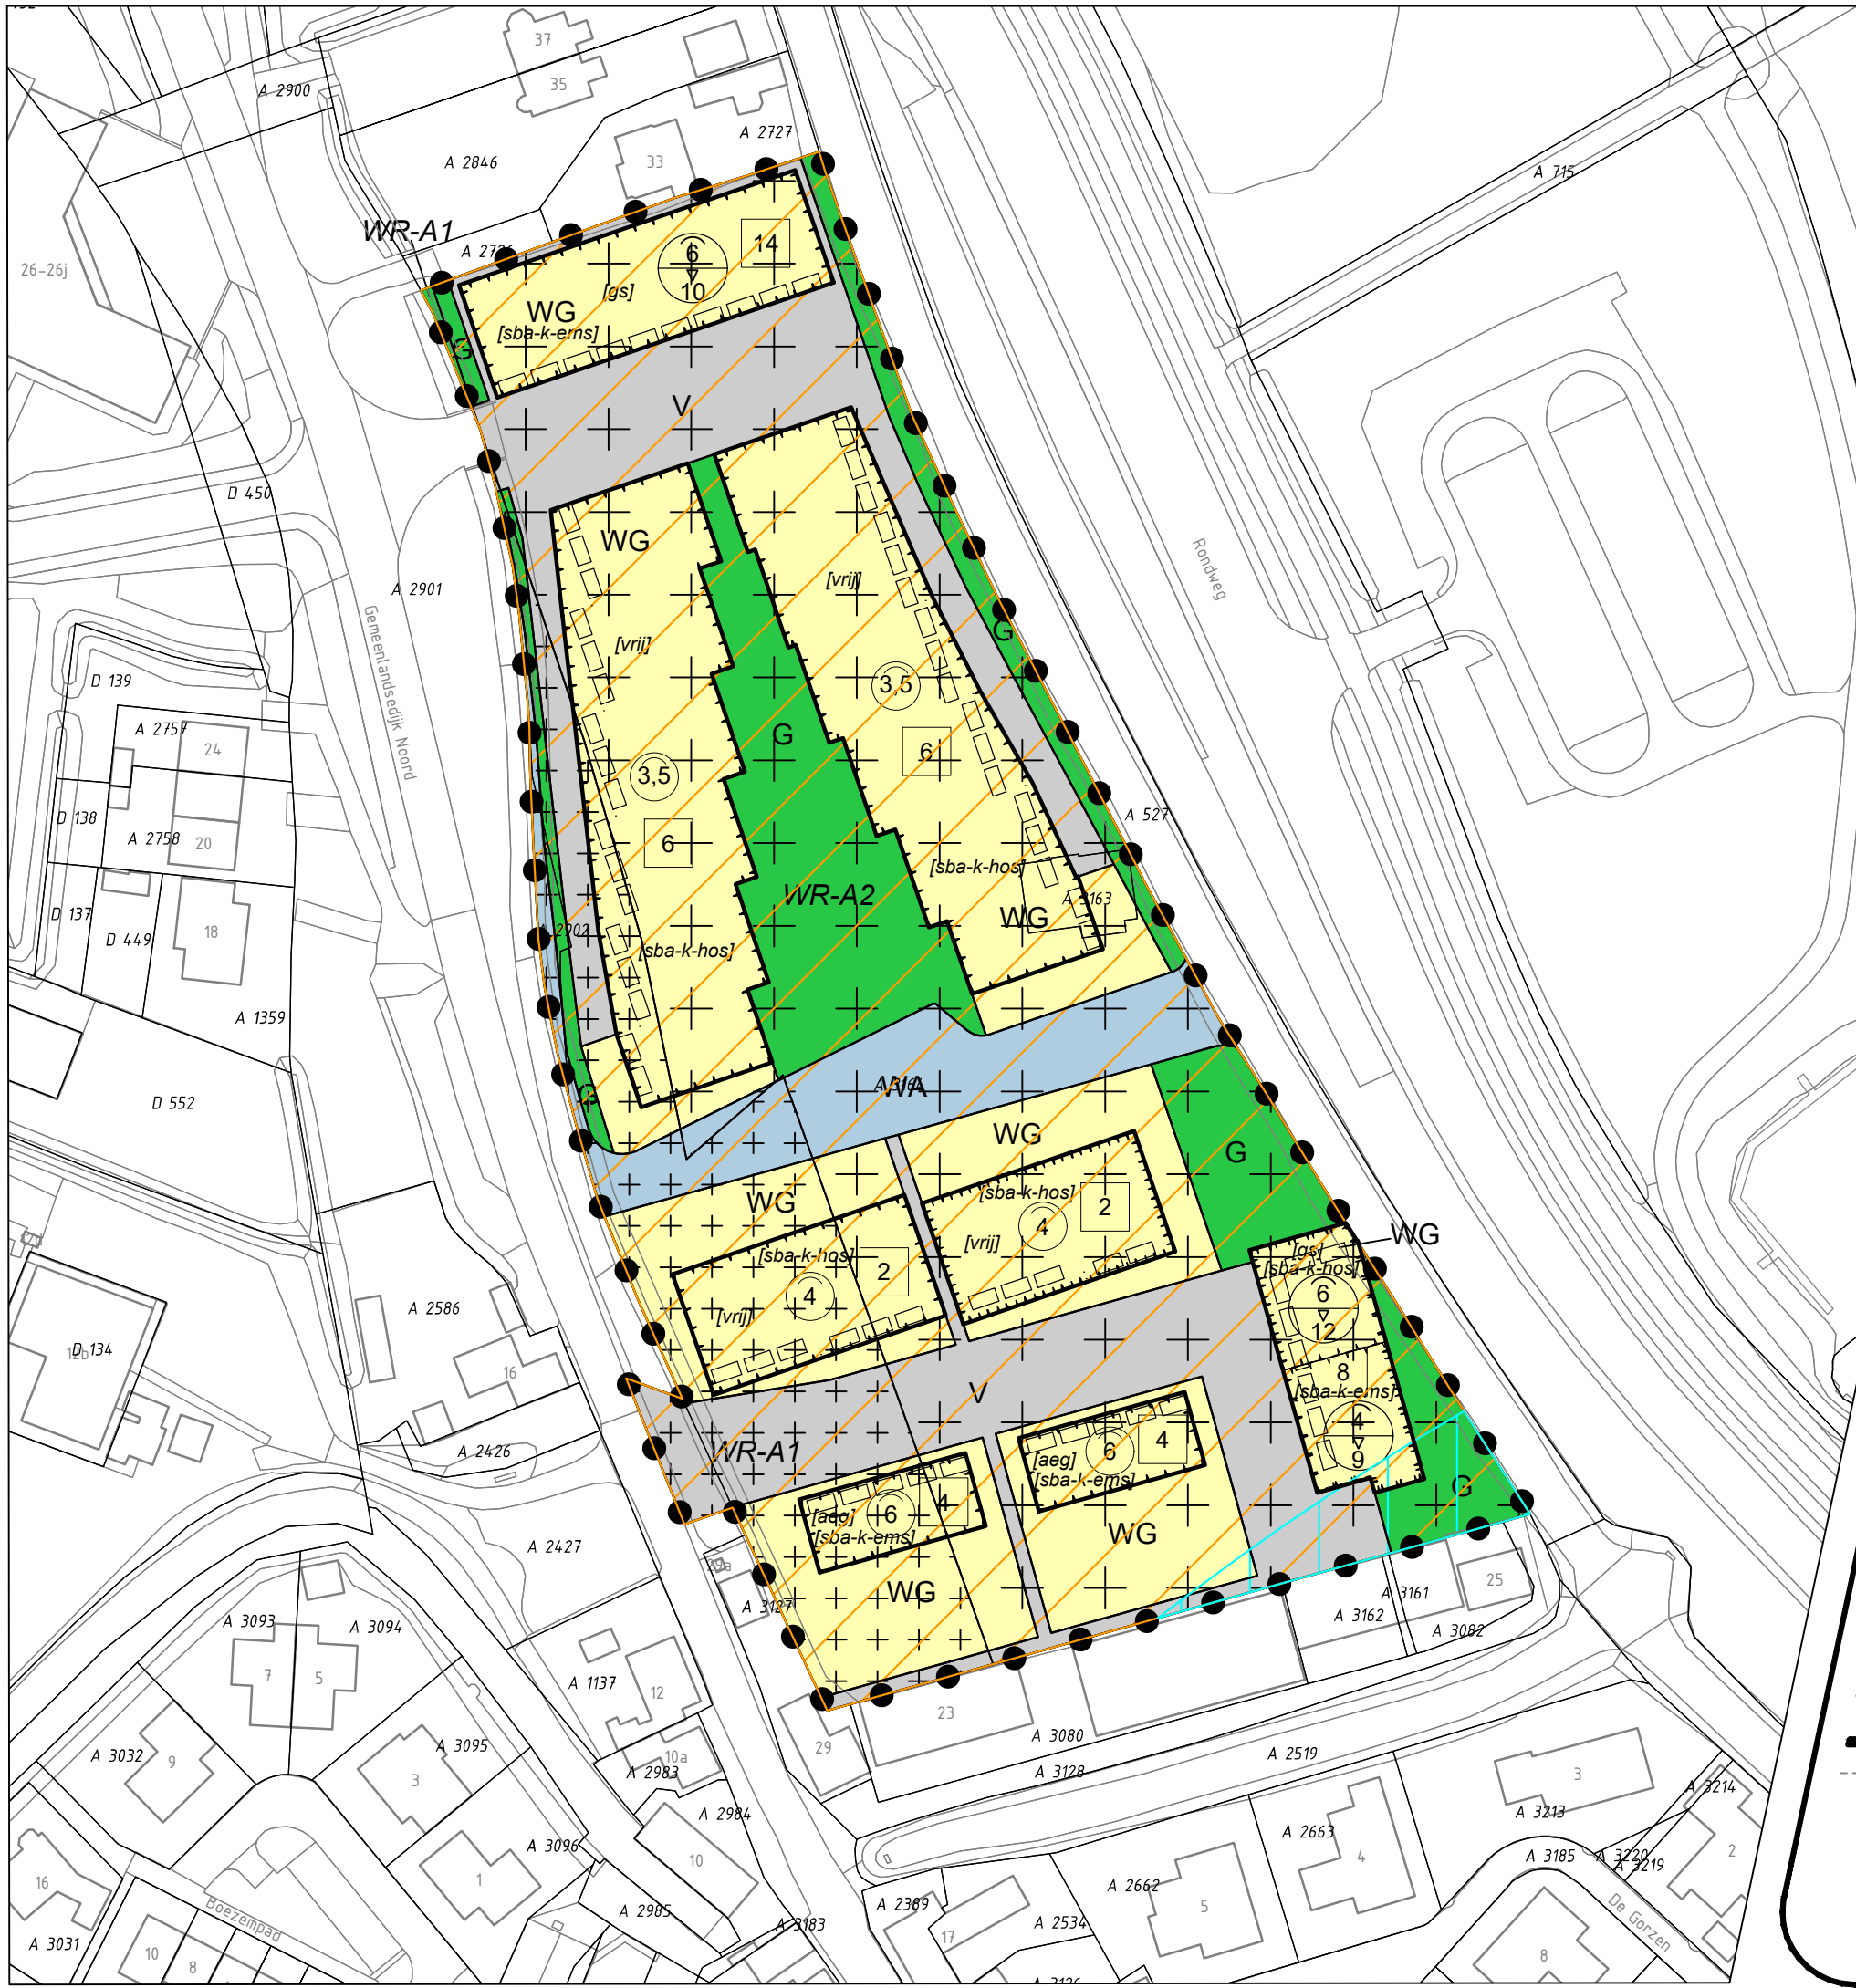

Plangebied

Gemeenlandsdijk Noord

Bestemmingen

- G Groen
- V Verkeer
- WA Water
- WG Woongebied

Dubbelbestemmingen

- WR-A1 Waarde - Archeologie - 1
- WR-A2 Waarde - Archeologie - 2

Gebiedsaanduidingen

- geluidzone - industrie
- vrijwaringszone - molenbiotoop

Bouwaanduidingen

- [aeg] aaneengebouwd
- [gs] gestapeld
- [sba-k-ems] specifieke bouwaanduiding - kaprichting - evenwijdig met de straatgevellijn
- [sba-k-hos] specifieke bouwaanduiding - kaprichting - haaks op de straatgevellijn
- [vrij] vrijstaand

Bouwvlakken

- bouwvlak

Maatvoeringen

- 2 maximum aantal wooneenheden
- 4 maximum goothoogte (m)
- 6/12 maximum goothoogte (m)
maximum bouwhoogte (m)

Figuren

- gevellijn

Verklaringen

- bestaande bebouwing, topografische en kadastrale gegevens
- BGT, DKK, versie juli 2021

GEMEENTE NISSEWAARD BESTEMMINGSPLAN Gemeenlandsdijk Noord

Abbenbroek

- Ontwerp oktober 2023
- NL.IMRO.1930.BPGemeenlandsdijkND-2001



De Teken & Rekenkamer



- tek. 0609302-B-01
- blad 1 van 1
- schaal 1 : 1000
- versie 2001
- gew. 04-09-2023 JK
- get. 02-09-2021
- pmw. anDré Domburg