


BENEDEN-/BOVENWONINGEN: 14 STARTERSWONINGEN

HDK
ARCHITECTEN
bna bnl bnp

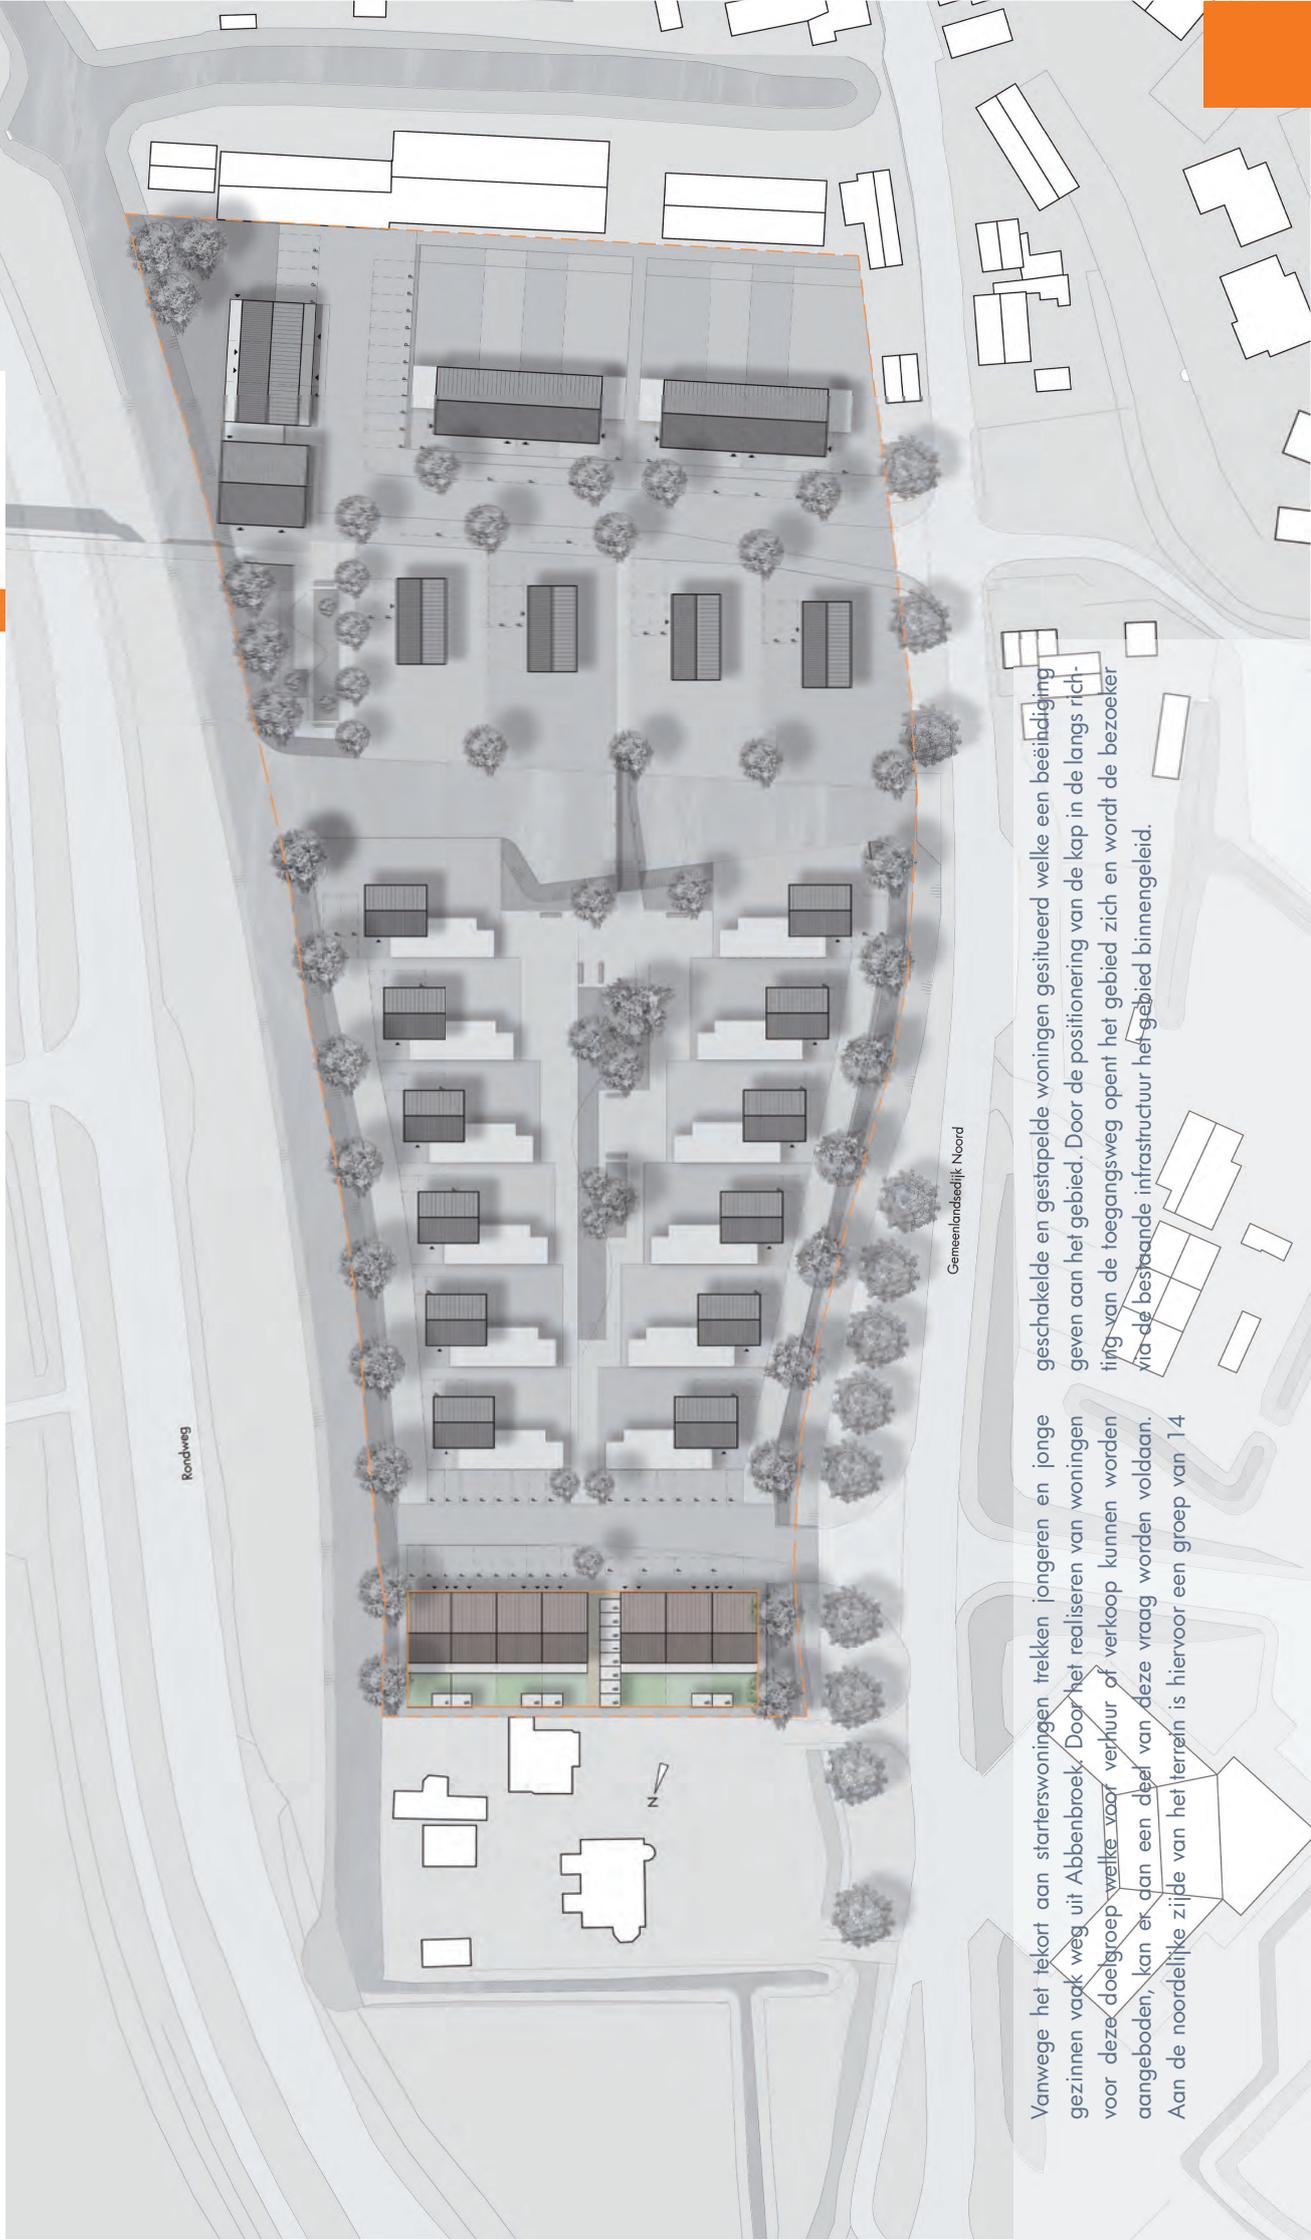

Vanwege het tekort aan starterswoningen trekken jongeren en jonge gezinnen vaak weg uit Abbenbroek. Door het realiseren van woningen voor deze doelgroep welke voor verhuur of verkoop kunnen worden aangeboden, kan er aan een deel van deze vraag worden voldaan. Aan de noordelijke zijde van het terrein is hiervoor een groep van 14

geschakelde en gestapelde woningen gesitueerd welke een bijdrage geven aan het gebied. Door de positionering van de kap in de langs richting van de toegangsweg opent het gebied zich en wordt de bezoeker via de bestaande infrastructuur het gebied binnengeleid.



Voorgevel



Achtergevel

Beneden-/Bovenwoningen (BeBo-woningen)

De benedenwoning is een etgewoning op de begane grond met een voordeur die op straat uitkomt. De benedenwoning bestaat uit één bouwlagen en is geschikt voor starters en senioren. De Benedenwoning heeft een tuin en een buitenberging.

De bovenwoning is hier een etgewoning op een etage die bereikbaar is via een binnentrap met een voordeur die op straat uitkomt. De bovenwoning bestaat hier uit één bouwlaag met de slaaperdieping in de kap. De bovenwoning heeft een terras aan de achterzijde en een centraal gelegen buitenberging.

Vormgeving van de voorgestelde woningen is indicatief en mogelijk nog onderhevig aan aanpassingen en wijziging

MATERIALEN



Keralit
Potdeksel 177
kleur: Antraciet




Eternit Equitone
[natura]
kleur: N163



Baksteen IJselsteen
mat
kleur: Zandkleur




Alu. kozijnen
Steellook
kleur: Wit

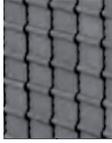


Dakpannen
mat
kleur: Grijs



Fiberdeck
WEO 35
kleur: Teak

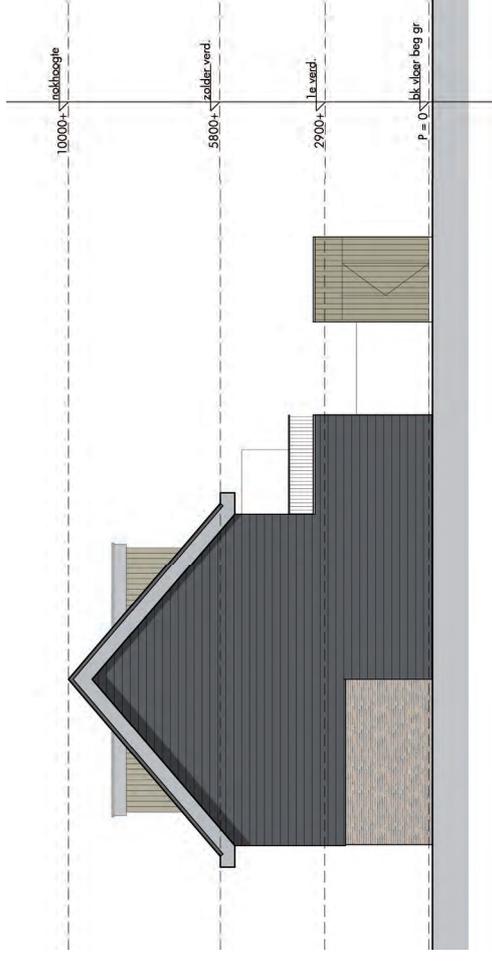

Rechter zijgevel

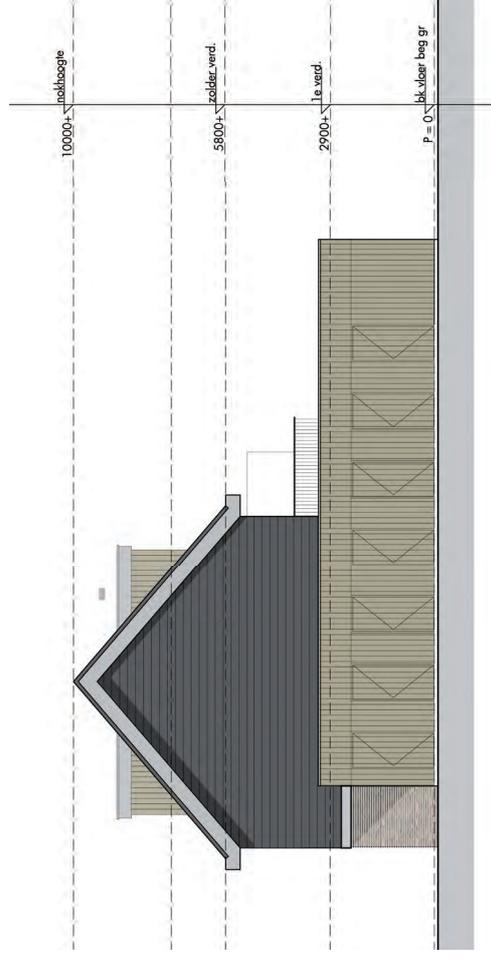




Doorsnede A_A

BENEDENWONING

Entree	6,40m ²
Woonkamer	31,70m ²
Berging	4,60m ²
Slaapkamer	12,00m ²
Badkamer	6,40m ²
Buitenberging	5,00m ²
Tuin	28,00m ²


BOVENWONING

Entree	5,00m ²
Hdl	6,30m ²
Woonkamer	30,20m ²
Slaapkamer1	9,00m ²
Overloop	2,30m ²
Berging	5,10m ²
Slaapkamer2	30,20m ²
Buitenberging	5,00m ²
Dakterras	17,70m ²

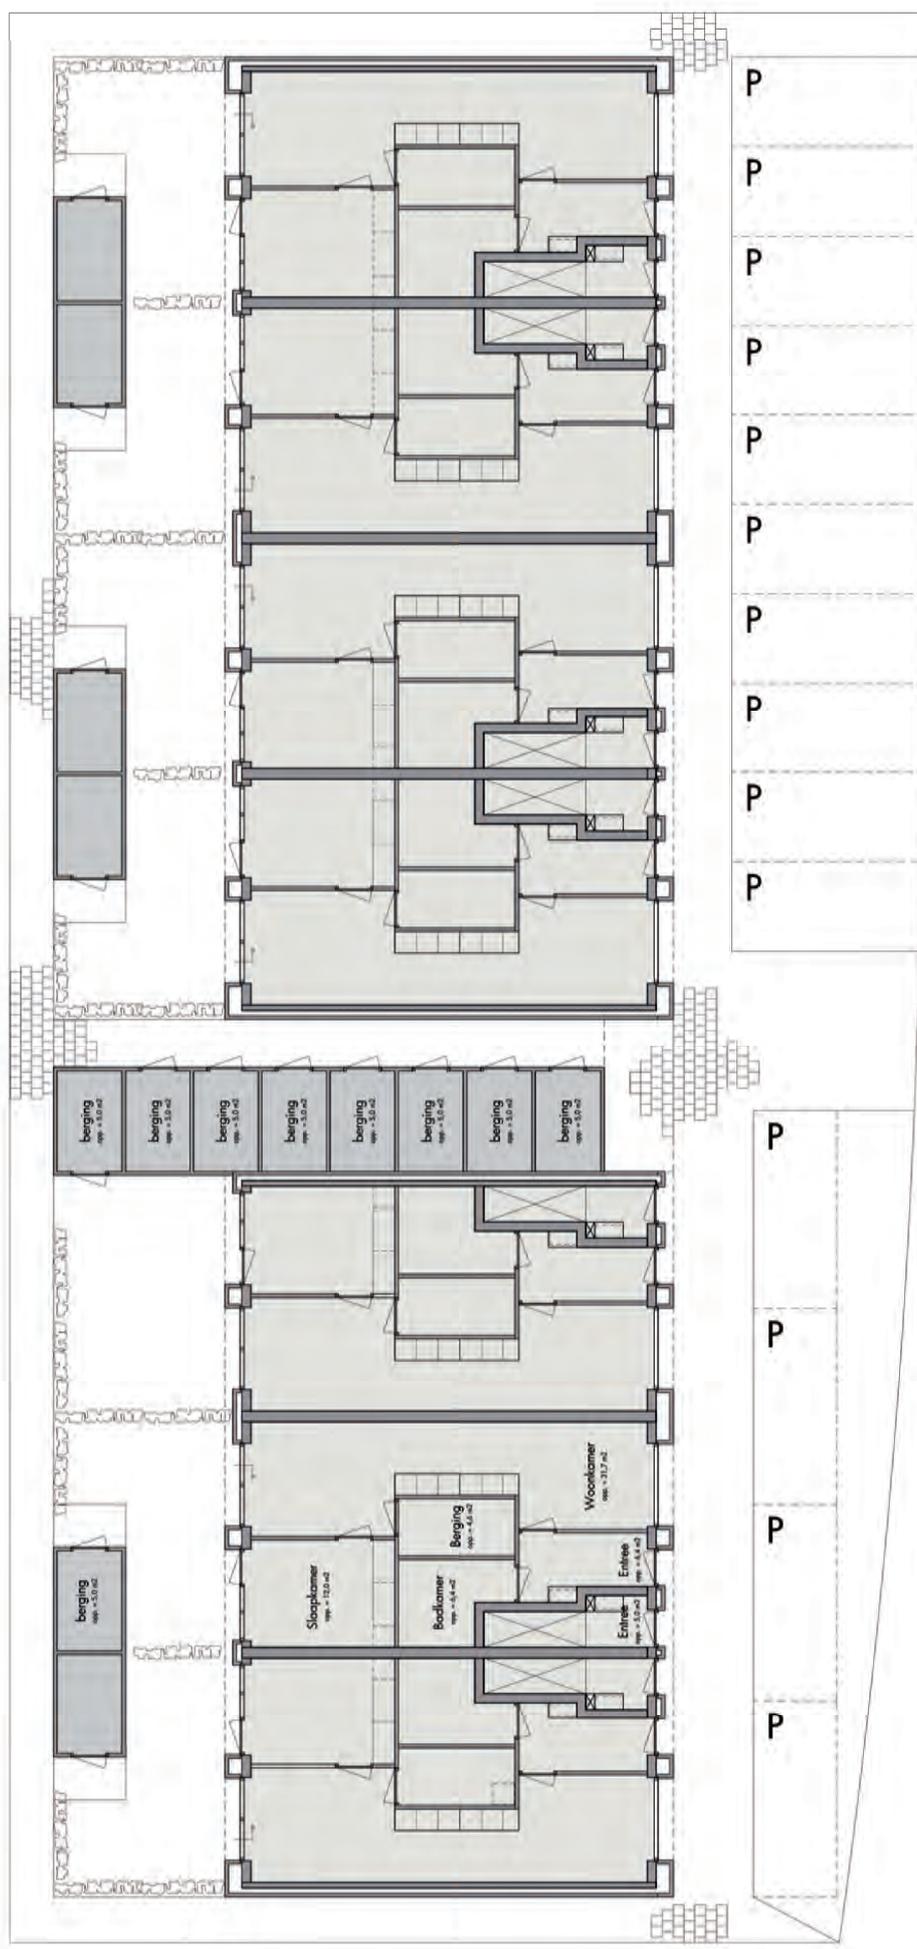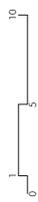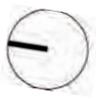


Begane grond

Vormgeving van de voorgestelde woningen is indicatief en mogelijk nog onderhevig aan aanpassingen en wijziging

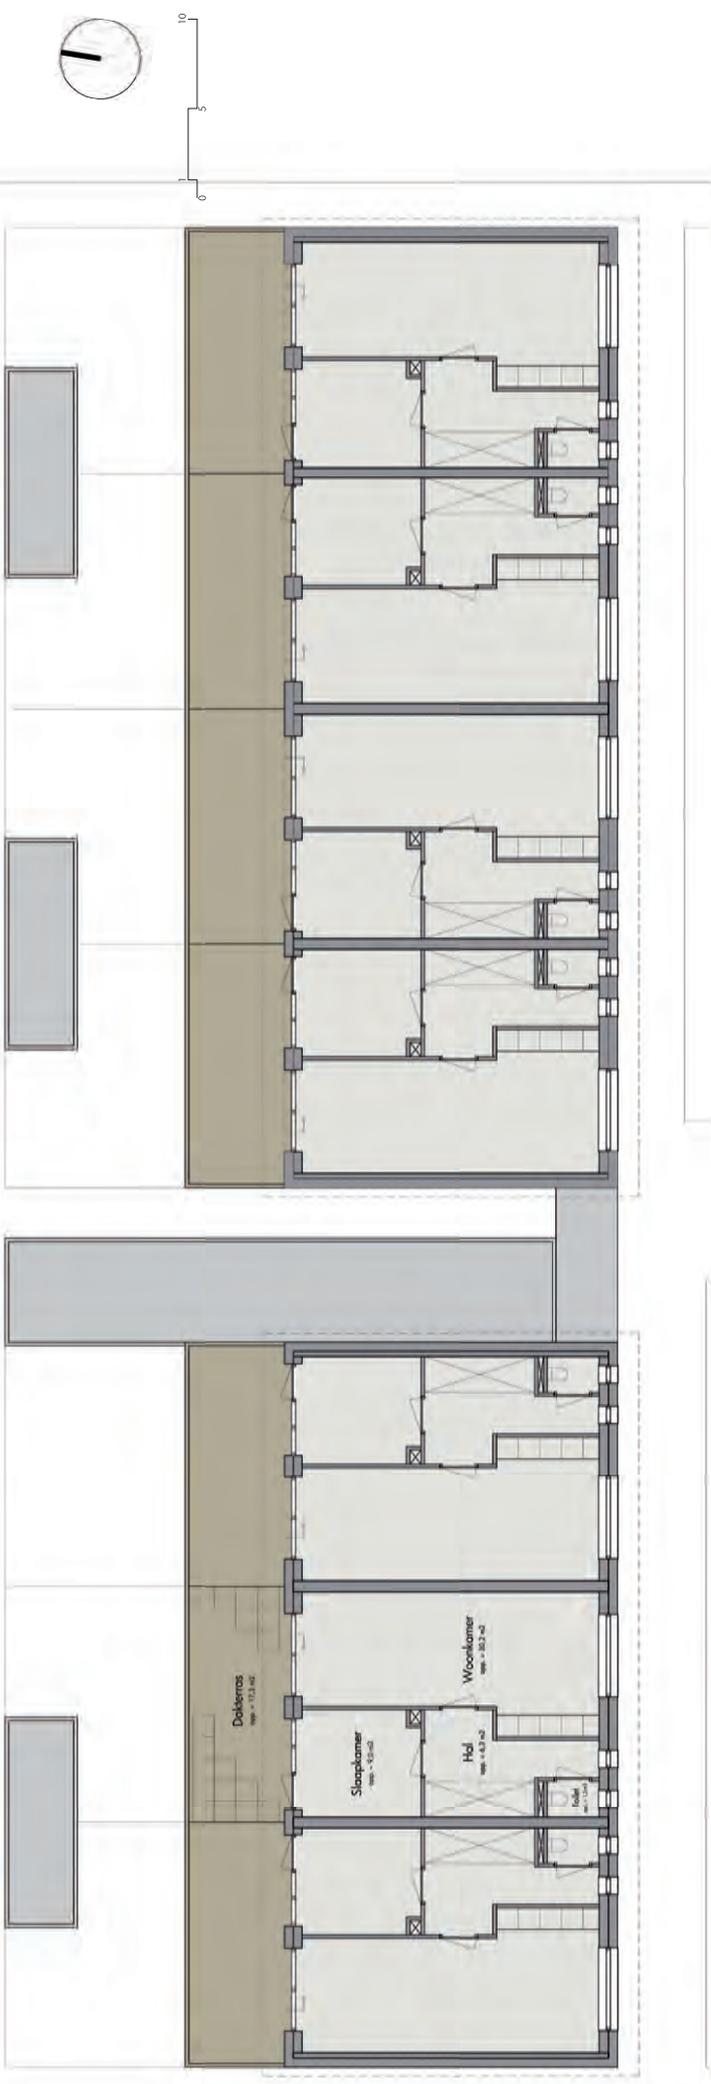

1e Verdieping

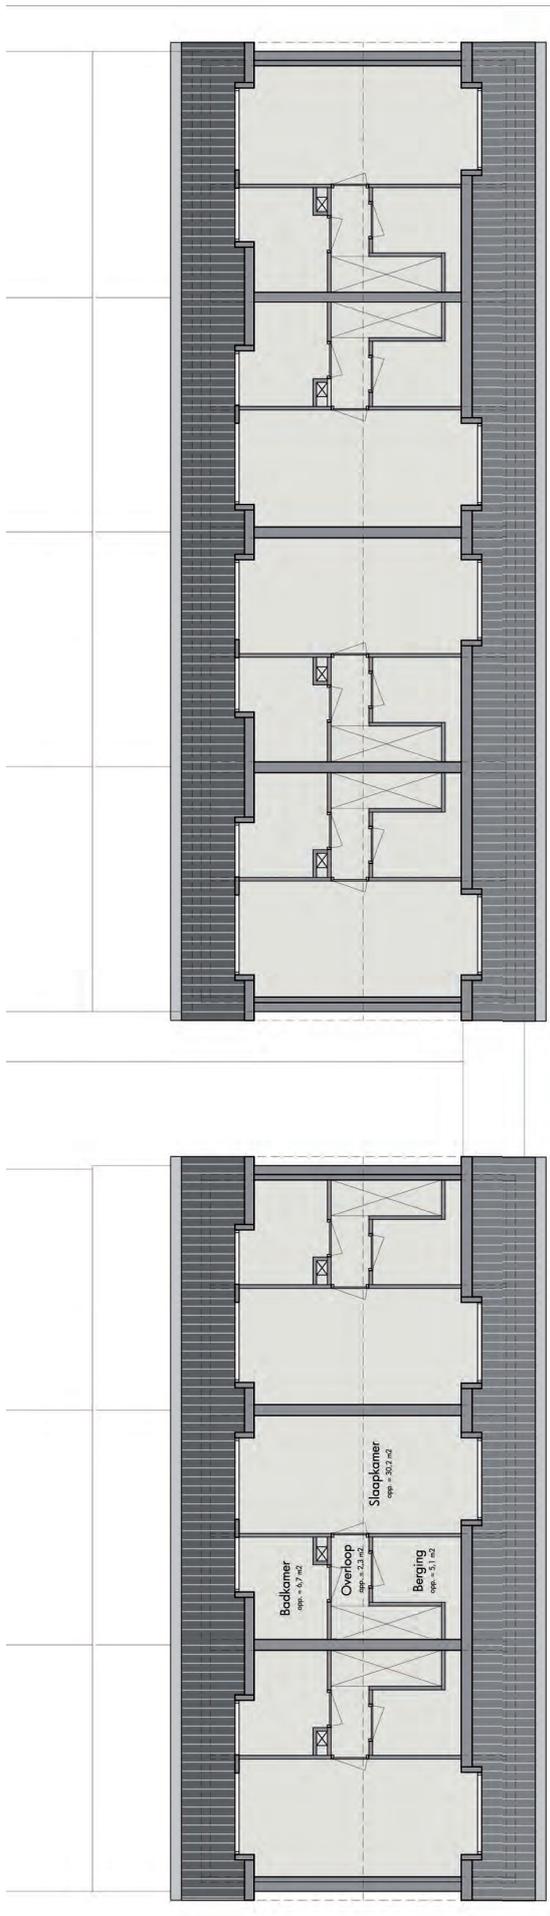

2e Verdieping

Vormgeving van de voorgestelde woningen is indicatief en mogelijk nog onderhevig aan aanpassingen en wijziging

VRIJSTAANDE PATIOWONINGEN: 12 SENIORENWONINGEN

HDK
ARCHITECTEN
bna bna bna bna



Wanneer je je hele leven inwoner bent geweest van Abbenbroek en gedurende die tijd de vrijheid van de polder hebt mogen ervaren wil je dit op latere leeftijd niet moeten opgeven. Voor deze groep is in de centrale middenzone van het projectgebied daarom een cluster van twaalf vrijstaande seniorenwoningen gesitueerd welke levensloop bestendig zijn.

Deze woningen hebben een eigen tuin en een parkeerplaats op eigen kavel. De privétuin is gelegen aan een gemeenschappelijke en centraal onderhouden parktuin. De centrale ligging en inrichting van dit gebied biedt de mogelijkheid tot interactie tussen de verschillende generaties.


Gemeentelandseijk Noord

Rondweg



Voorgevel

Rechter zijgevel

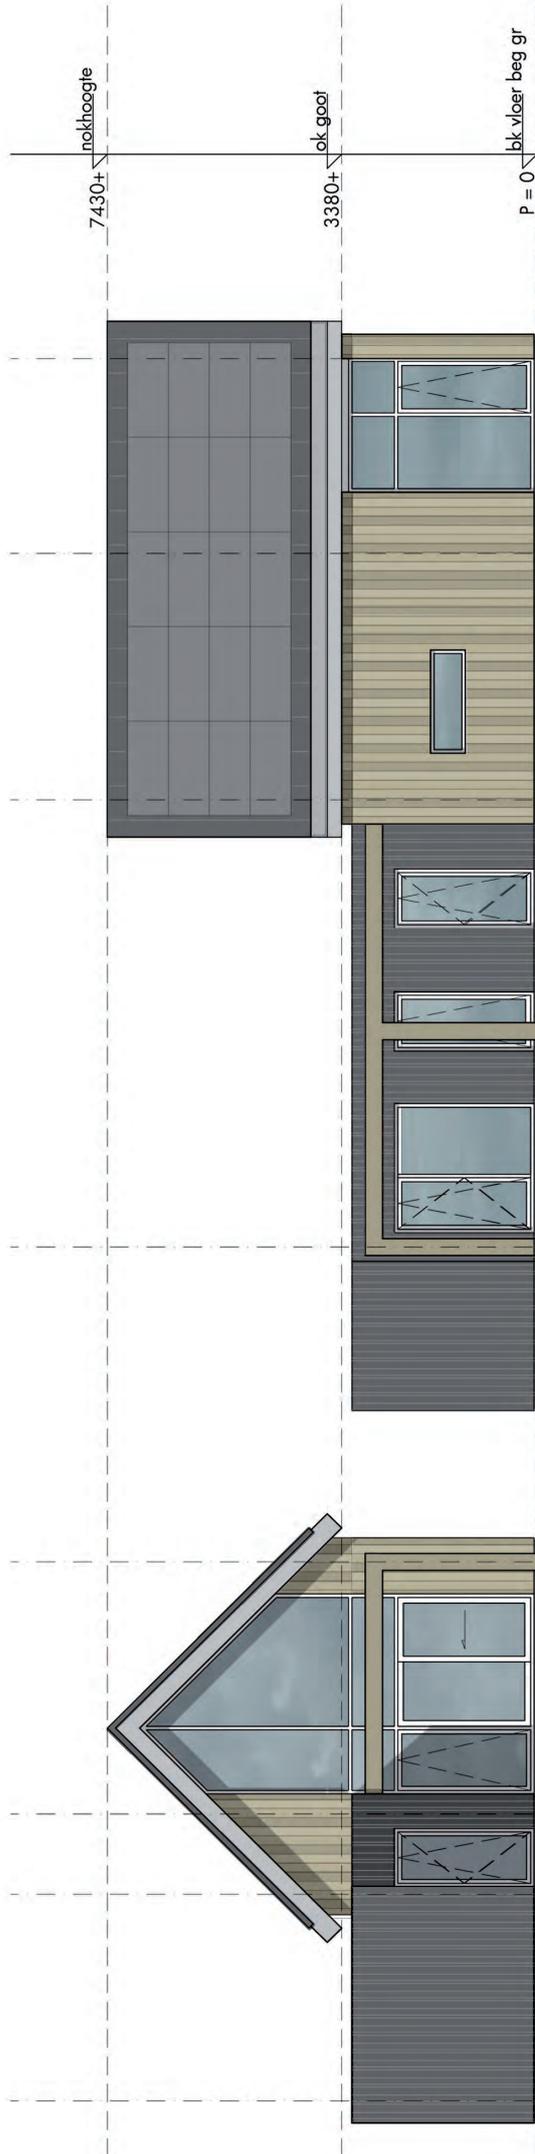

Achtergevel

Linker zijgevel

Vormgeving van de voorgestelde woningen is indicatief en mogelijk nog onderhevig aan aanpassingen en wijziging

MATERIALEN



Fiberdeck
WEO Classic
kleur: Teak



Fiberdeck
WEO Classic
kleur: Dark grey



Eternit Equitone
[natural]
kleur: N163




Alu. kozijnen
SteelHook
kleur: Wit



Dakpannen
mat
kleur: Grijs

Entree	3,33m ²
Gang	11,37m ²
Slaapkamer1	15,71m ²
Slaapkamer2	7,52m ²
Badkamer	6,57m ²
Woonkamer/keuken	39,25m ²
Berging	10,71m ²
Schuur	9,51m ²

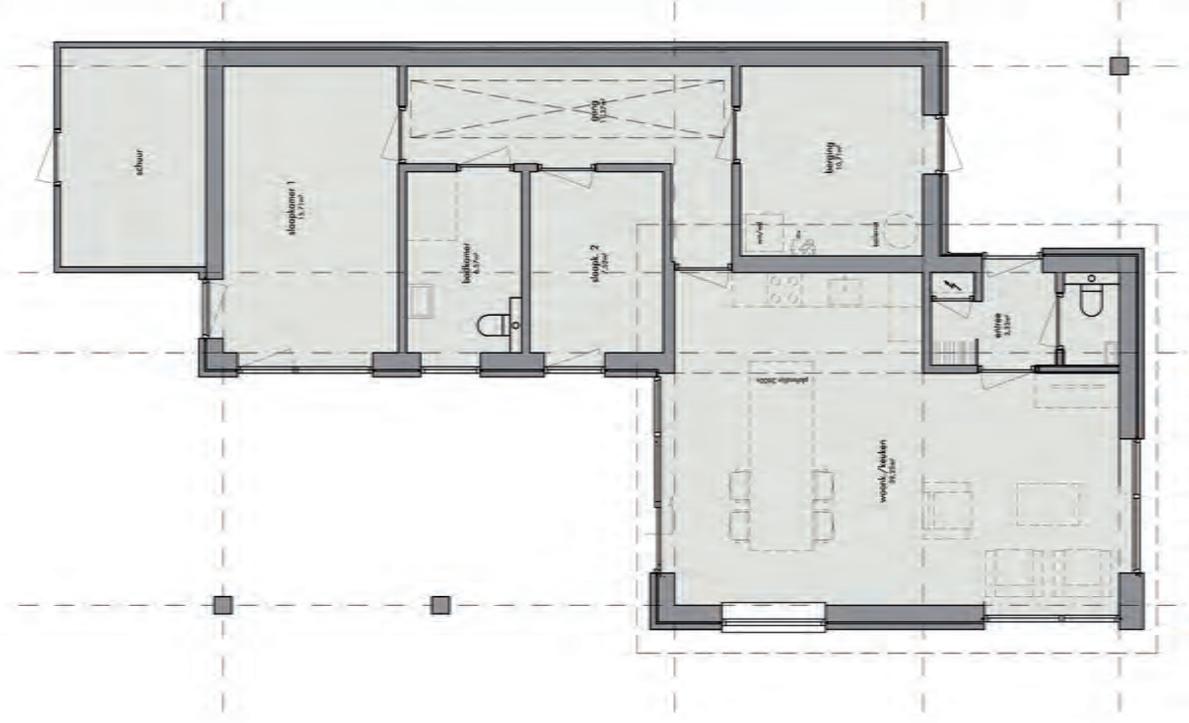

Vrijstaande patio woning (TYPE B - gedraaide kap)

De opzet van deze woning is wat organisatie betreft gelijk aan de eerder genoemde geschakelde patio woning. Hier wordt dit woningtype echter vrijstaand uitgevoerd en is er een verschil wat betreft de



kaprichting. Er bestaat binnen dit type de mogelijkheid een verdiepingvloer in het hoofdvolume aan te brengen.

Vormgeving van de voorgestelde woningen is indicatief en mogelijk nog onderhevig aan aanpassingen en wijziging

GESCHAKELDE FAMILIEWONINGEN:

8 EENGEZINSWONINGEN


HDK
ARCHITECTEN
bna bnl bnp



Voor (startende) gezinnen in Abbenbroek zijn er binnen de projectlocatie twee keer vier geschakelde eengezinswoningen voorzien voor verhuur of verkoop. Deze rijwoningen vormen de begeleidende en beëindigende wand aan de zuidzijde van het terrein langs de bomenlaan. Dit plandeel bestaat uit vier tussenwoningen en vier hoekwoningen met begane grond, verdieping en zolder. Bij de hoekwoningen is er een parkeerplaats

gesitueerd op het eigen kavel. De woningen hebben een voortuin en een vrij grote achtertuin.

Er bestaat in deze opzet de mogelijkheid voor uitbreiding van de woning met garage en/of uitbouw.

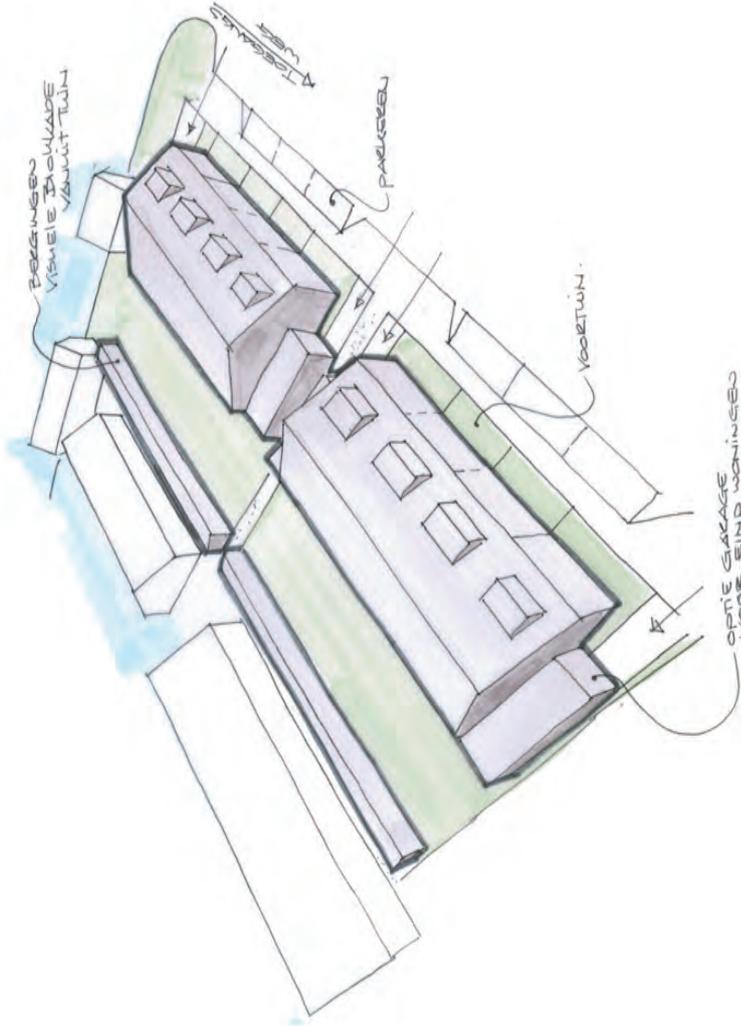

MATERIALEN



Baksteen
Handvorm
kleur: randkleurig



Dakpan
mat
kleur: Grijs



Fiberdeck
WEO 35
kleur: Teak




Kerallit
Potdeksel 177
kleur: Antraciet




Eternit Equitone
[natuur]
kleur: N163



Alu. kozijnen
Steellook
kleur: Wit
Antraciet

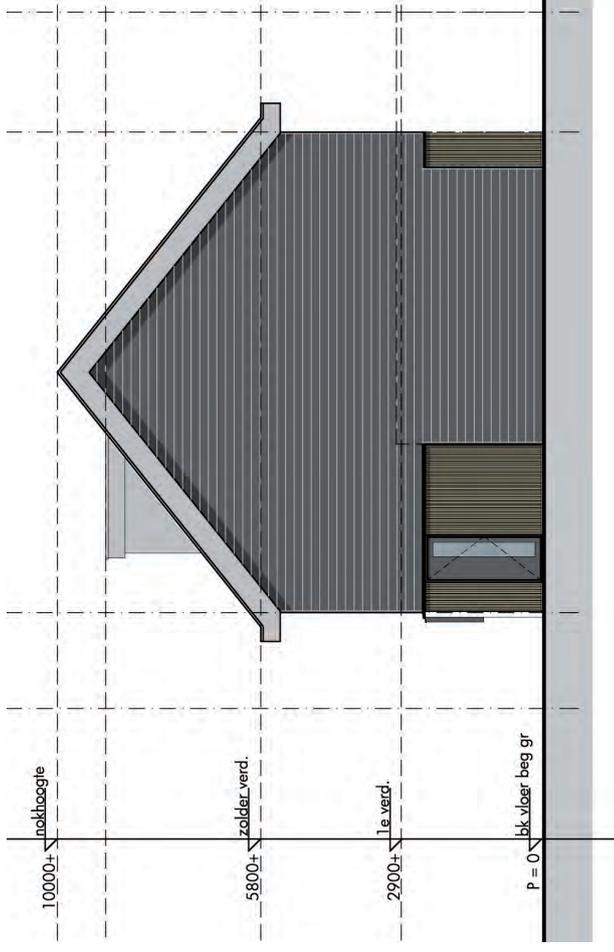

Kopgevel zonder garage

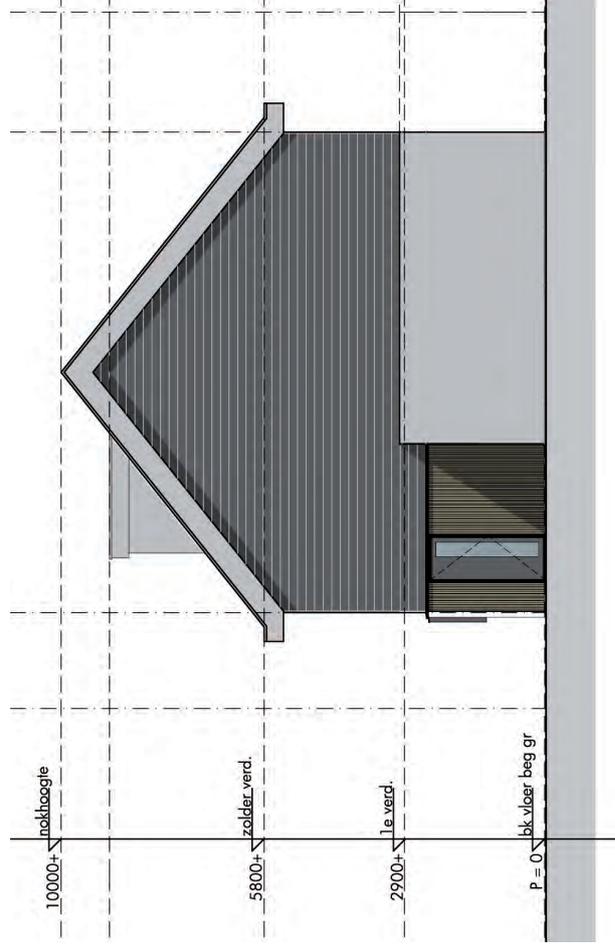

Kopgevel met garage



Vormgeving van de voorgestelde woningen is indicatief en mogelijk nog onderhevig aan aanpassingen en wijziging




Straatgevel



Tuingevel



Vormgeving van de voorgestelde woningen is indicatief en mogelijk nog onderhevig aan aanpassingen en wijziging

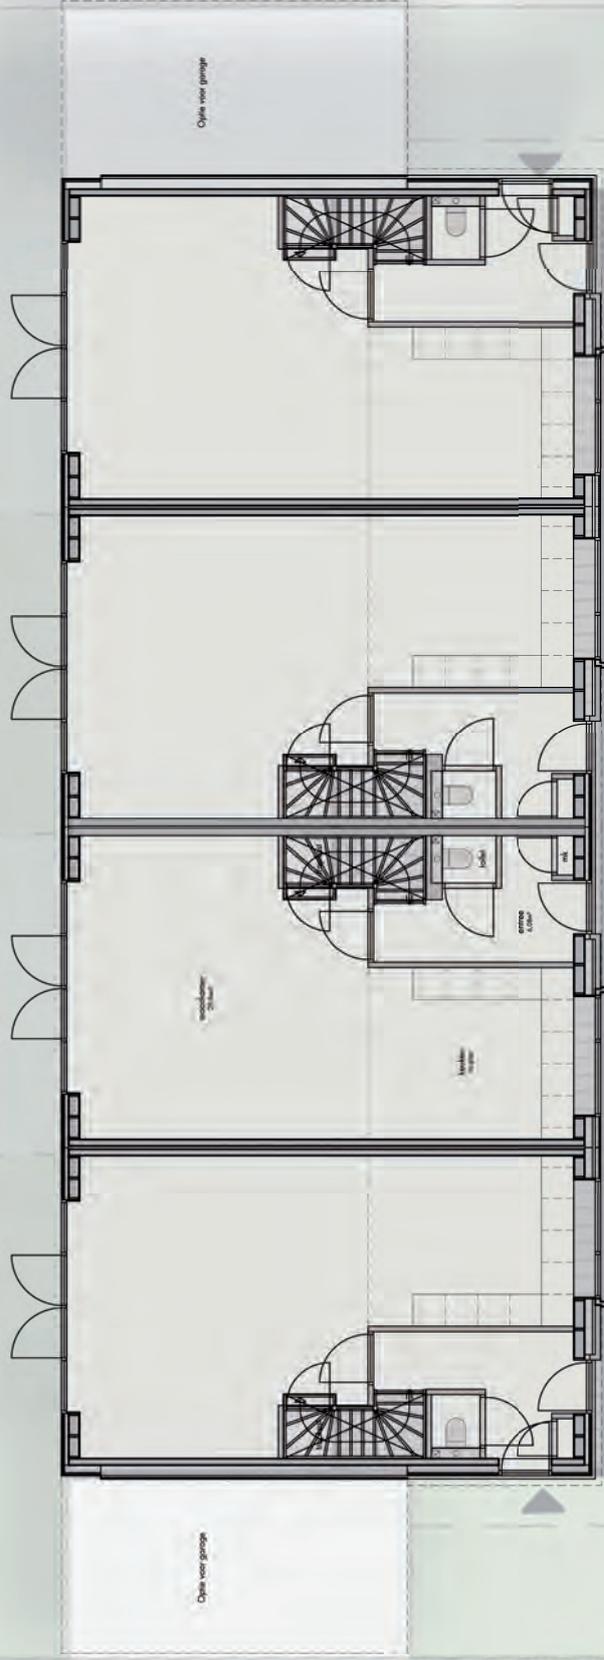


GESCHAKELDE FAMILIEWONING

Entree/gang	6,08m ²
Woonkamer	29,84m ²
Keuken	10,43m ²
Slaapkamer1	15,85m ²
Slaapkamer2	15,46m ²
Slaapkamer3	8,81m ²
Overloop	3,22m ²
Badkamer	6,57m ²
Zolder	40,09m ²
Berging	8,00m ²

Begane grond

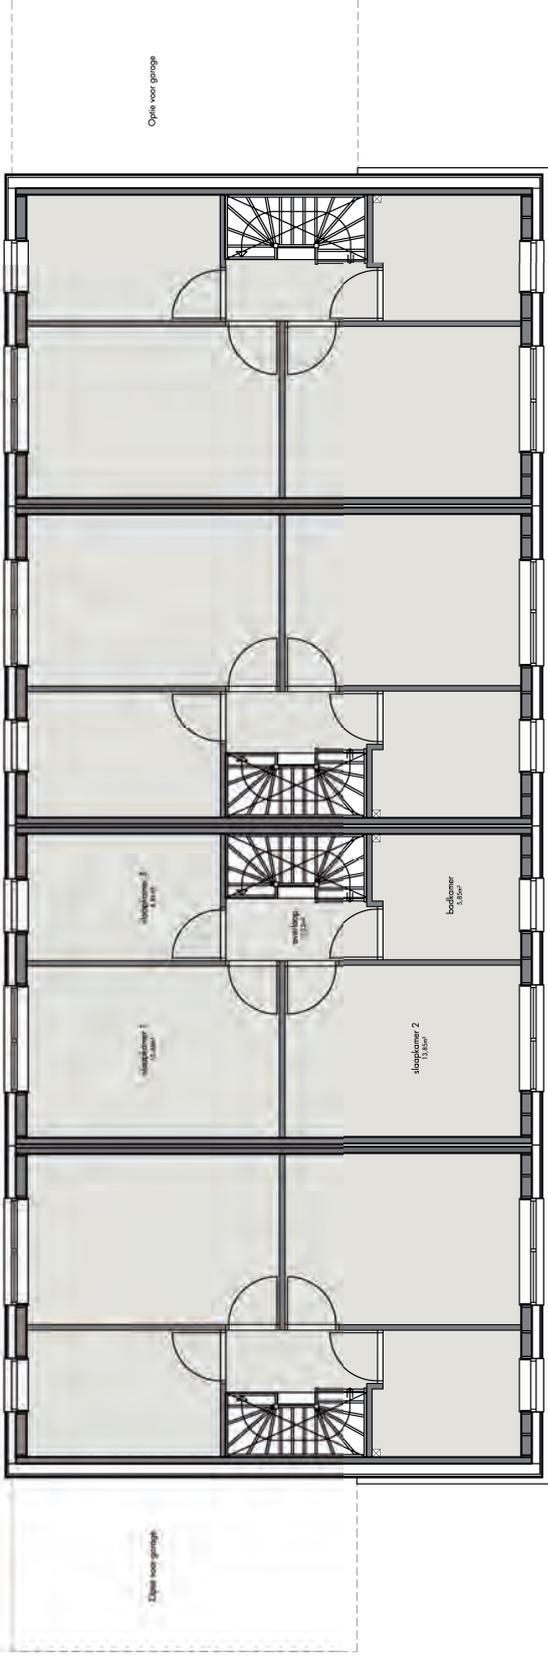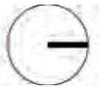

Verdieping

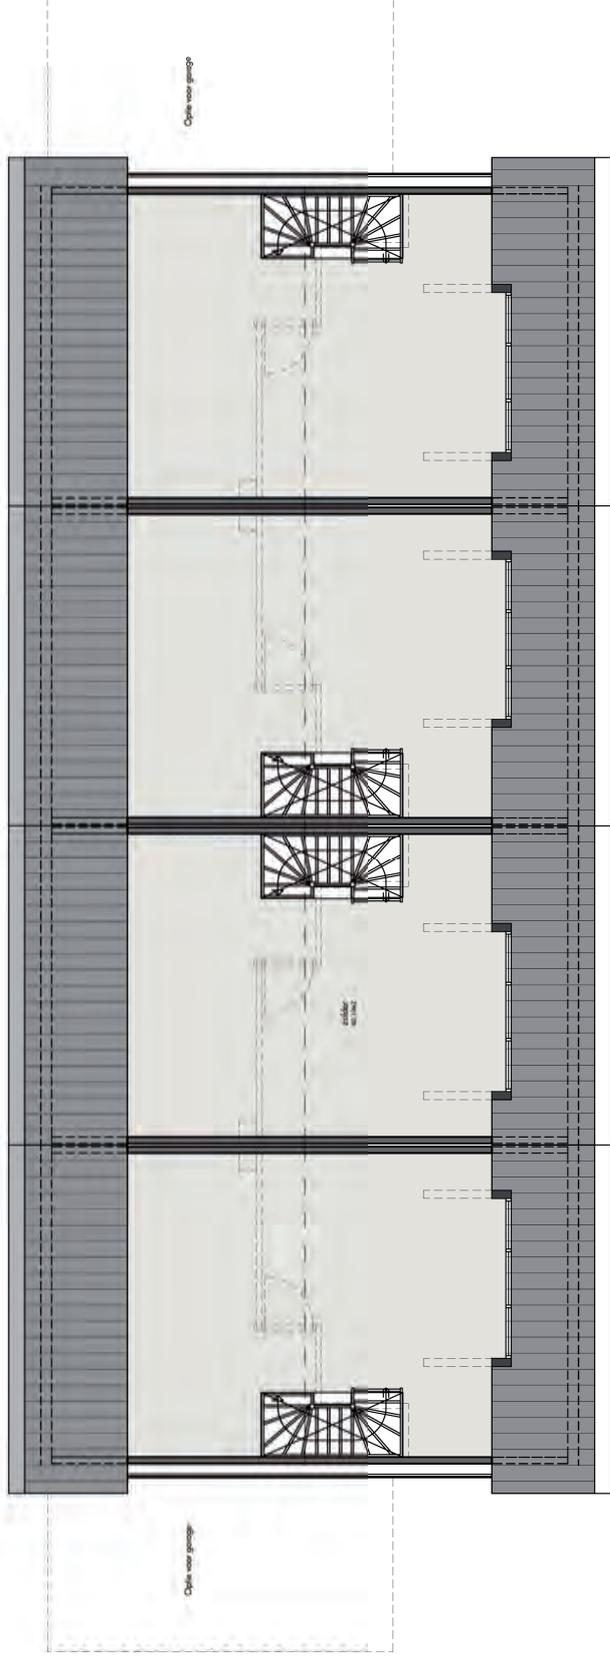


Zolder

Vormgeving van de voorgestelde woningen is indicatief en mogelijk nog onderhevig aan aanpassingen en wijziging

APPARTEMENTENGEBOUW: 8 STARTERSAPPARTEMENTEN


HDK
ARCHITECTEN
bna bnl bnp

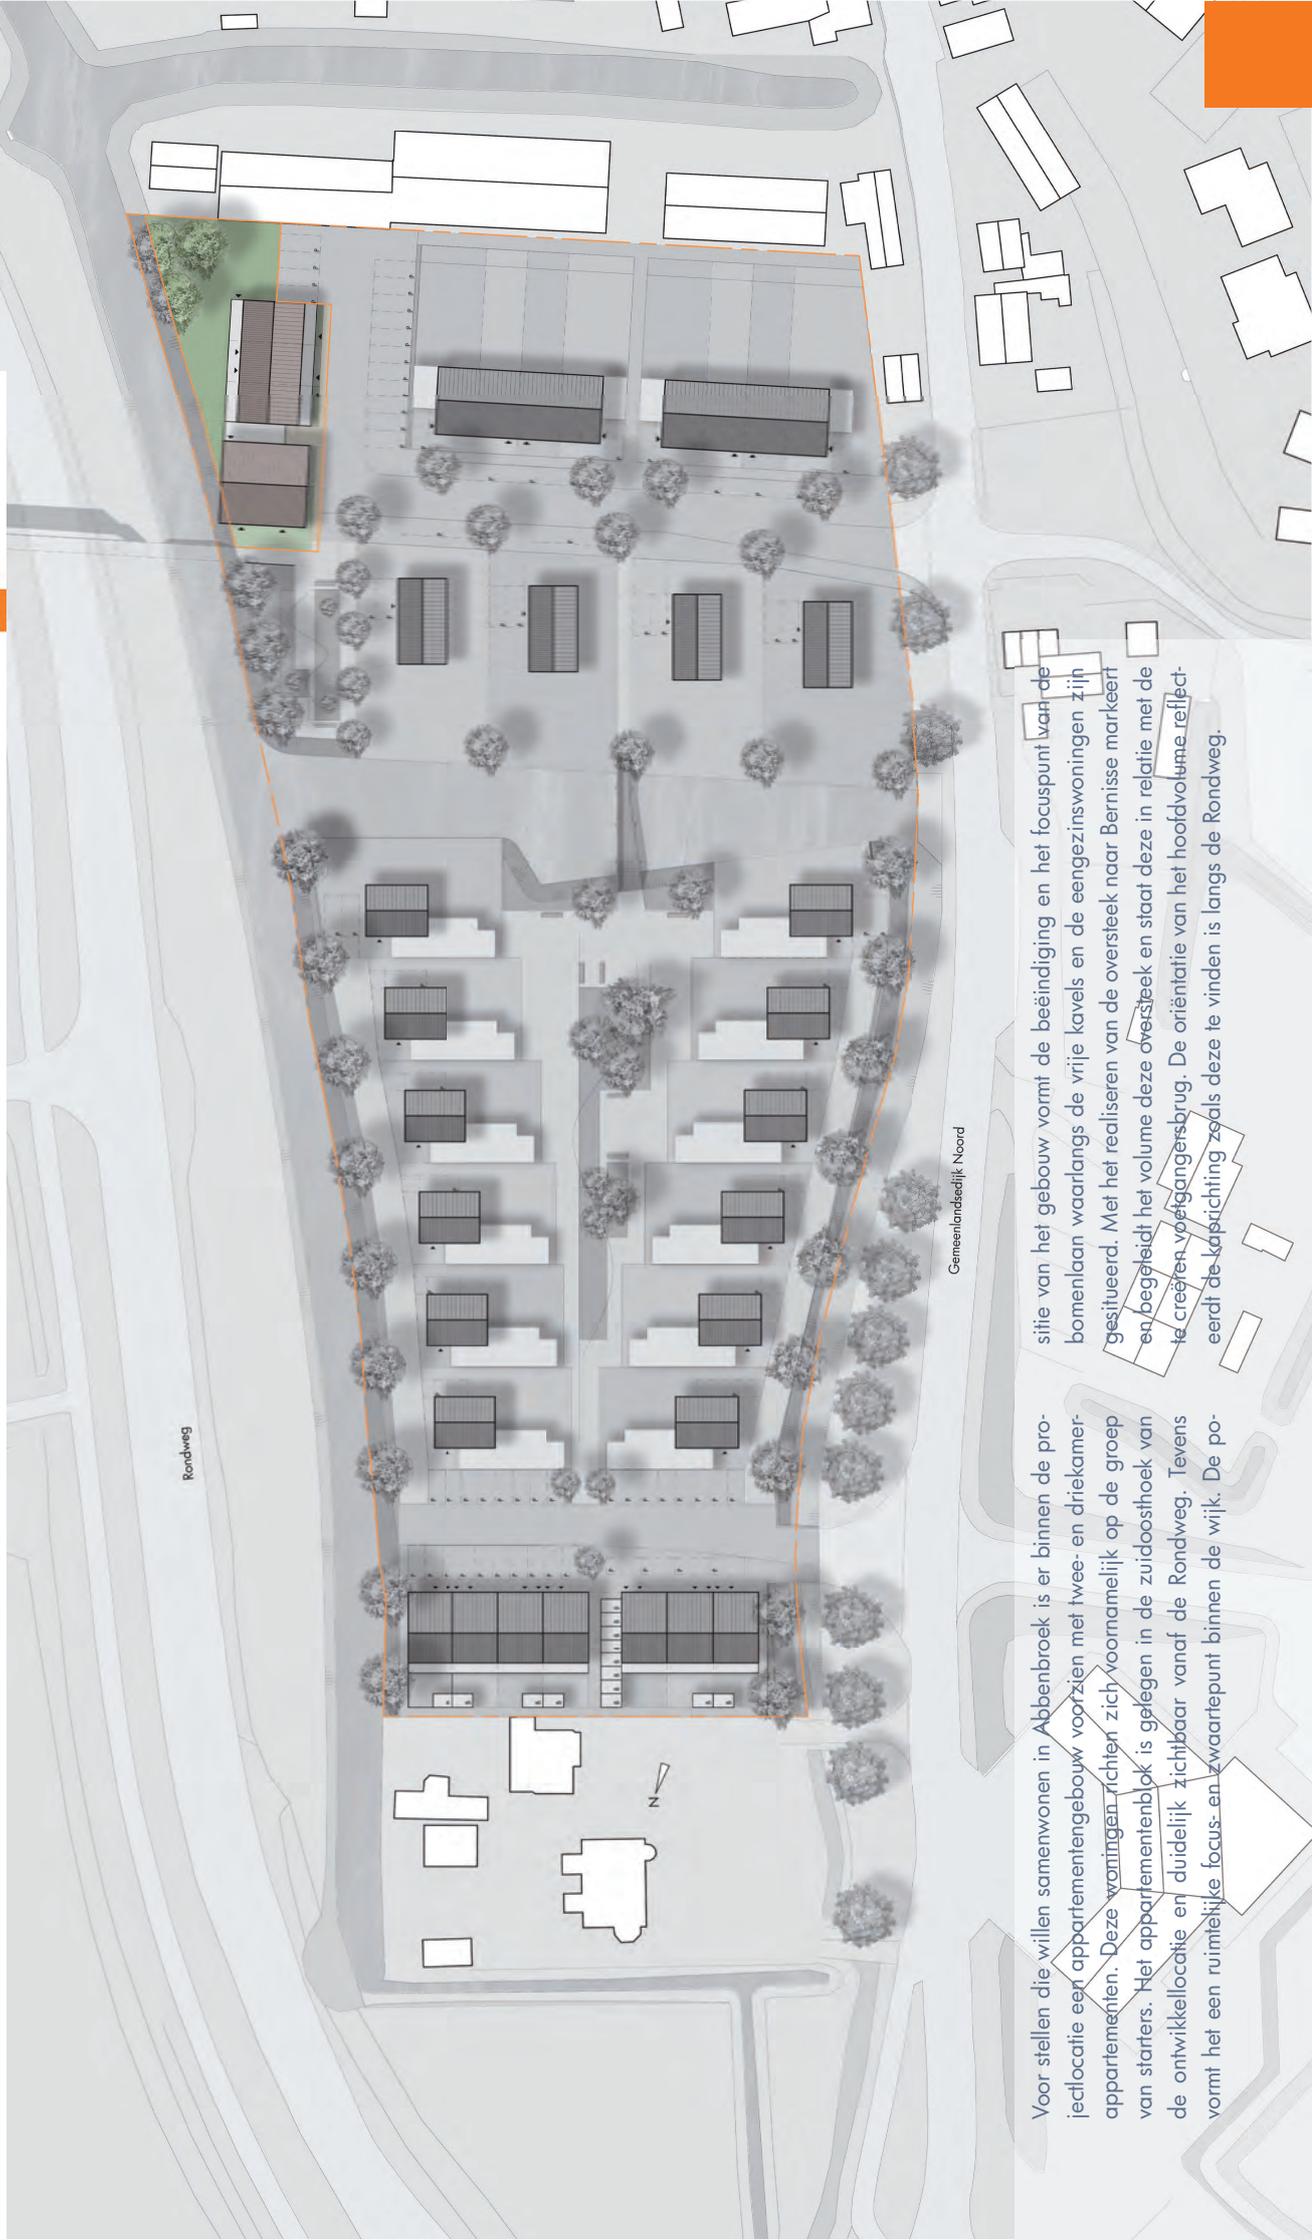


Voor stellen die willen samenwonen in Abbenbroek is er binnen de projectlocatie een appartementengebouw voorzien met twee- en driekamerappartementen. Deze woningen richten zich voornamelijk op de groep van starters. Het appartementenblok is gelegen in de zuidoosthoek van de ontwikkellocatie en duidelijk zichtbaar vanaf de Rondweg. Tevens vormt het een ruimtelijke focus- en zwaartepunt binnen de wijk. De po-

sitie van het gebouw vormt de beëindiging en het focuspunt van de bomenlaan waarlangs de vrije kavels en de eengezinswoningen zijn gesitueerd. Met het realiseren van de oversteek naar Bernisse markeert en begeleidt het volume deze oversteek en staat deze in relatie met de te creëren voetgangersbrug. De oriëntatie van het hoofdvolume reflecteert de kaprichting zoals deze te vinden is langs de Rondweg.

Zicht relaties

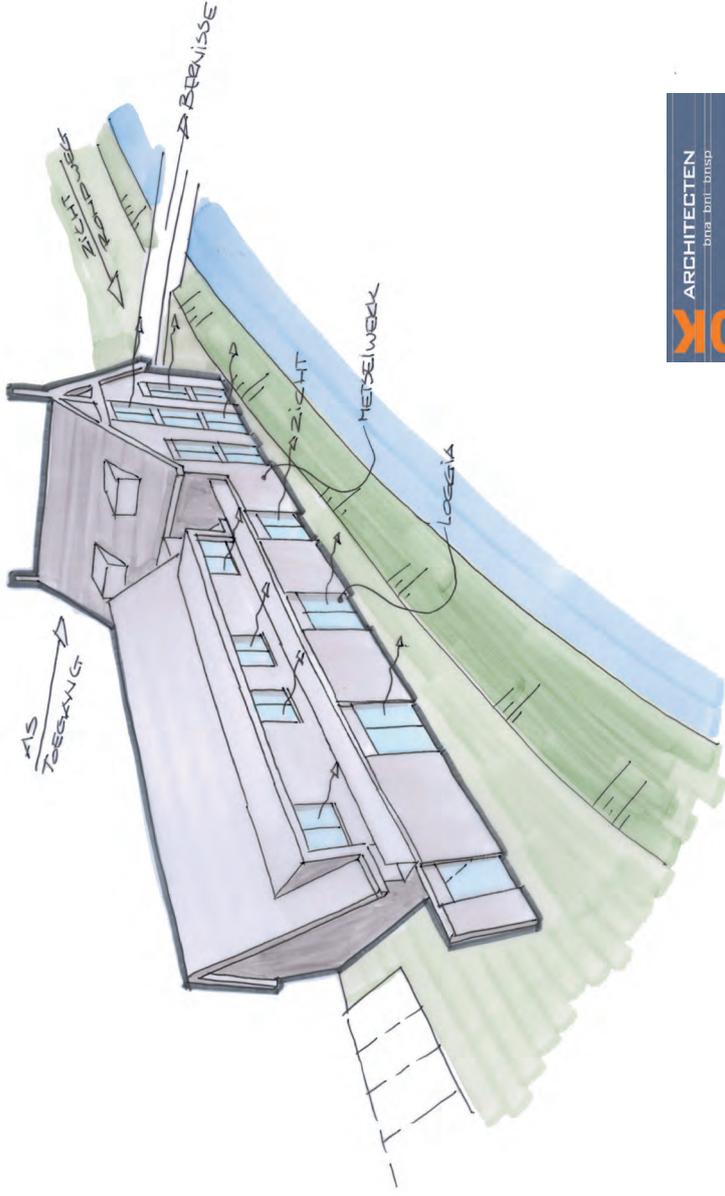

Noordgevel

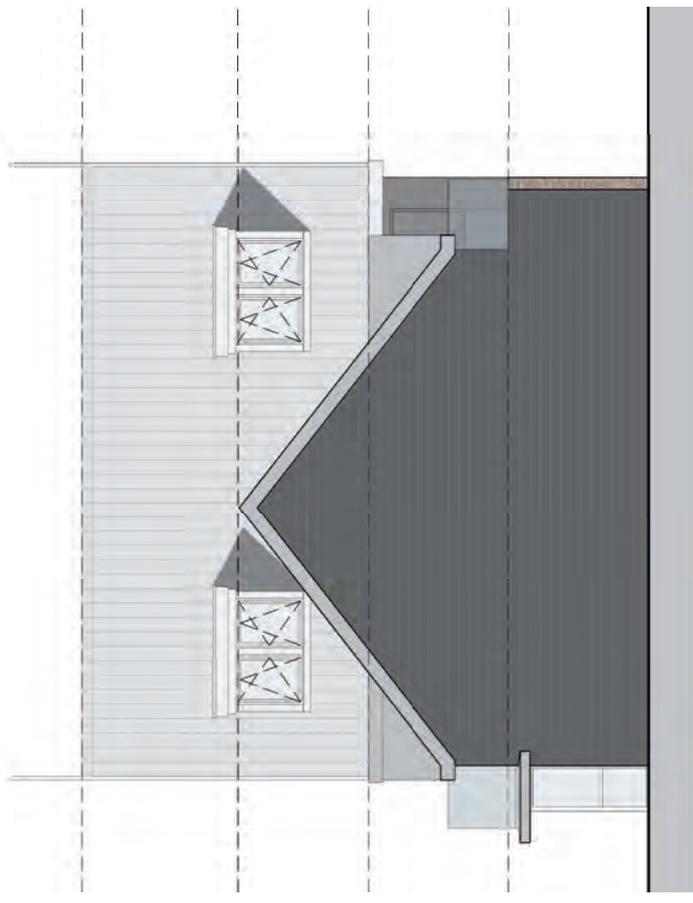

Zuidgevel - Rondwegzijde

HDK
ARCHITECTEN
bna bnl bngsp

MATERIALEN



Baksteen
Handvorm
kleur: zandkleurig



Dakspan
mat
kleur: Grijs



Zink
kleur: grijs



Keralit
Potdeksel 177
kleur: Antraciet




Eremit Equitone
[natuur]
kleur: N163



Alu. kozijnen
Steelhook
kleur: Wit
Antraciet

HDK
ARCHITECTEN
bna bnl bngsp

Vormgeving van de voorgestelde woningen is indicatief en mogelijk nog onderhevig aan aanpassingen en wijziging

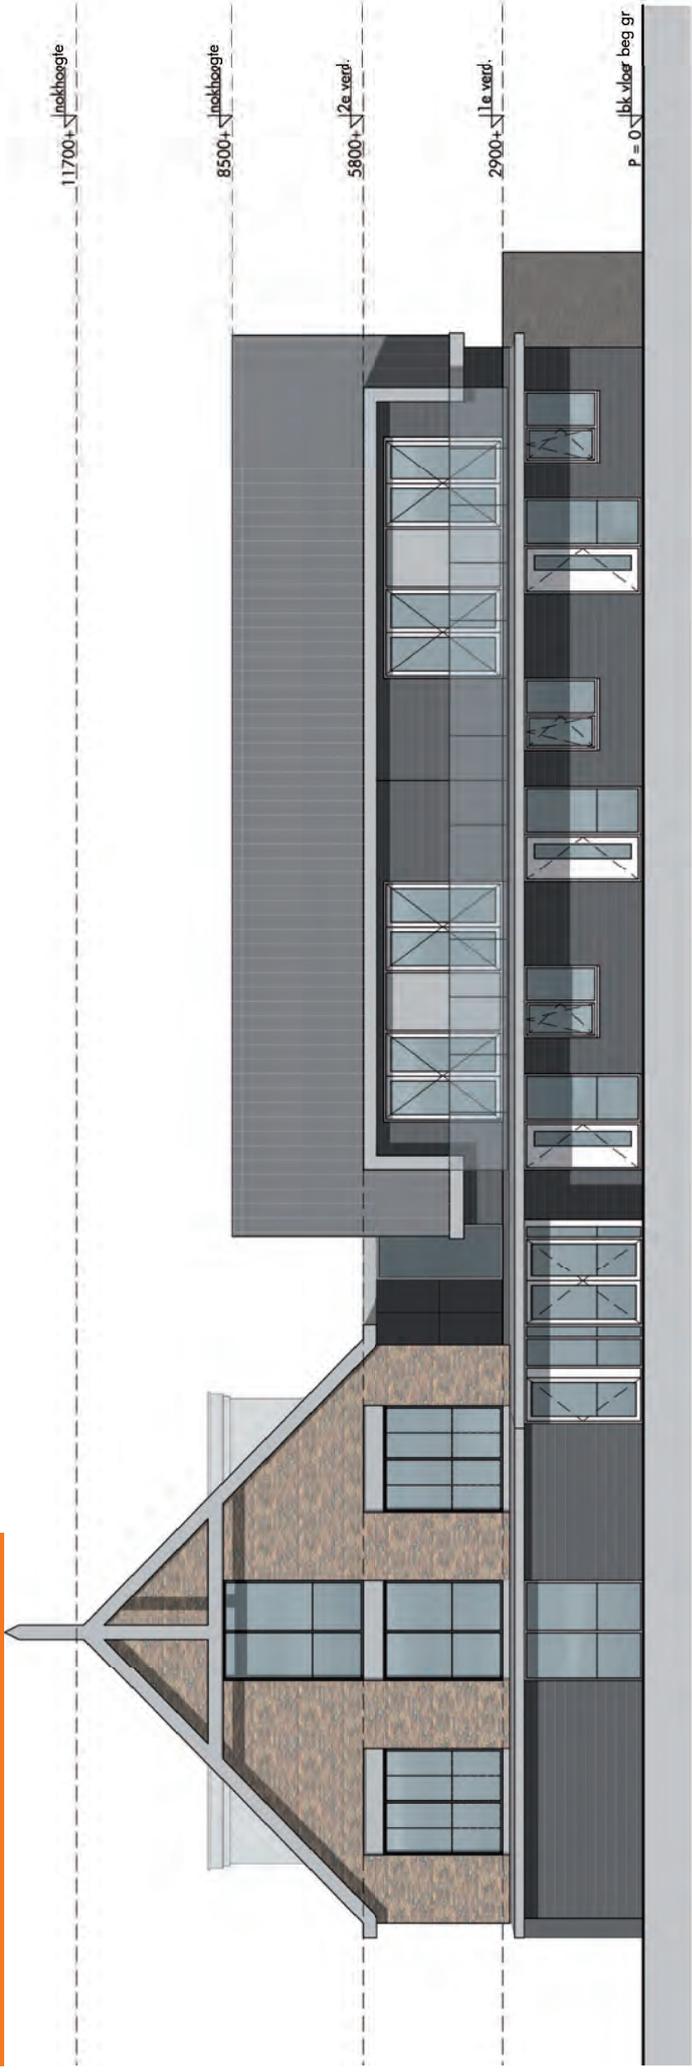

Westgevel



Oostgevel - Rondwegzijde

Vormgeving van de voorgestelde woningen is indicatief en mogelijk nog onderhevig aan aanpassingen en wijziging



Begane grond

TYPE 1 (3x)

Entree	6,08m ²
Gang	2,05m ²
Woonkamer/keuken	33,05m ²
Slaapkamer	15,26m ²
Badkamer	5,20m ²
Loggia	4,82m ²
Berging	6,00m ²

TYPE 2 (1x)

Entree	6,08m ²
Gang	6,05m ²
Woonkamer/keuken	37,50m ²
Slaapkamer1	13,50m ²
Slaapkamer2	9,30m ²
Badkamer	5,50m ²
Loggia	6,20m ²
Berging	6,00m ²

Vormgeving van de voorgestelde woningen is indicatief en mogelijk nog onderhevig aan aanpassingen en wijziging




TYPE 3 (2x)

Entree	6,08m ²
Woonkamer/keuken	50,40m ²
Slaapkamer1	14,54m ²
Slaapkamer2	14,54m ²
Badkamer	8,12m ²
Overloop	8,12m ²
Loggia	8,44m ²
Berging	6,00m ²

TYPE 4 (2x)

Entree	8,10m ²
Gang	2,50m ²
Woonkamer/keuken	46,80m ²
Slaapkamer1	14,40m ²
Slaapkamer2	11,50m ²
Badkamer	6,00m ²
Balkon	11,20m ²
Berging	6,00m ²

Eerste verdieping

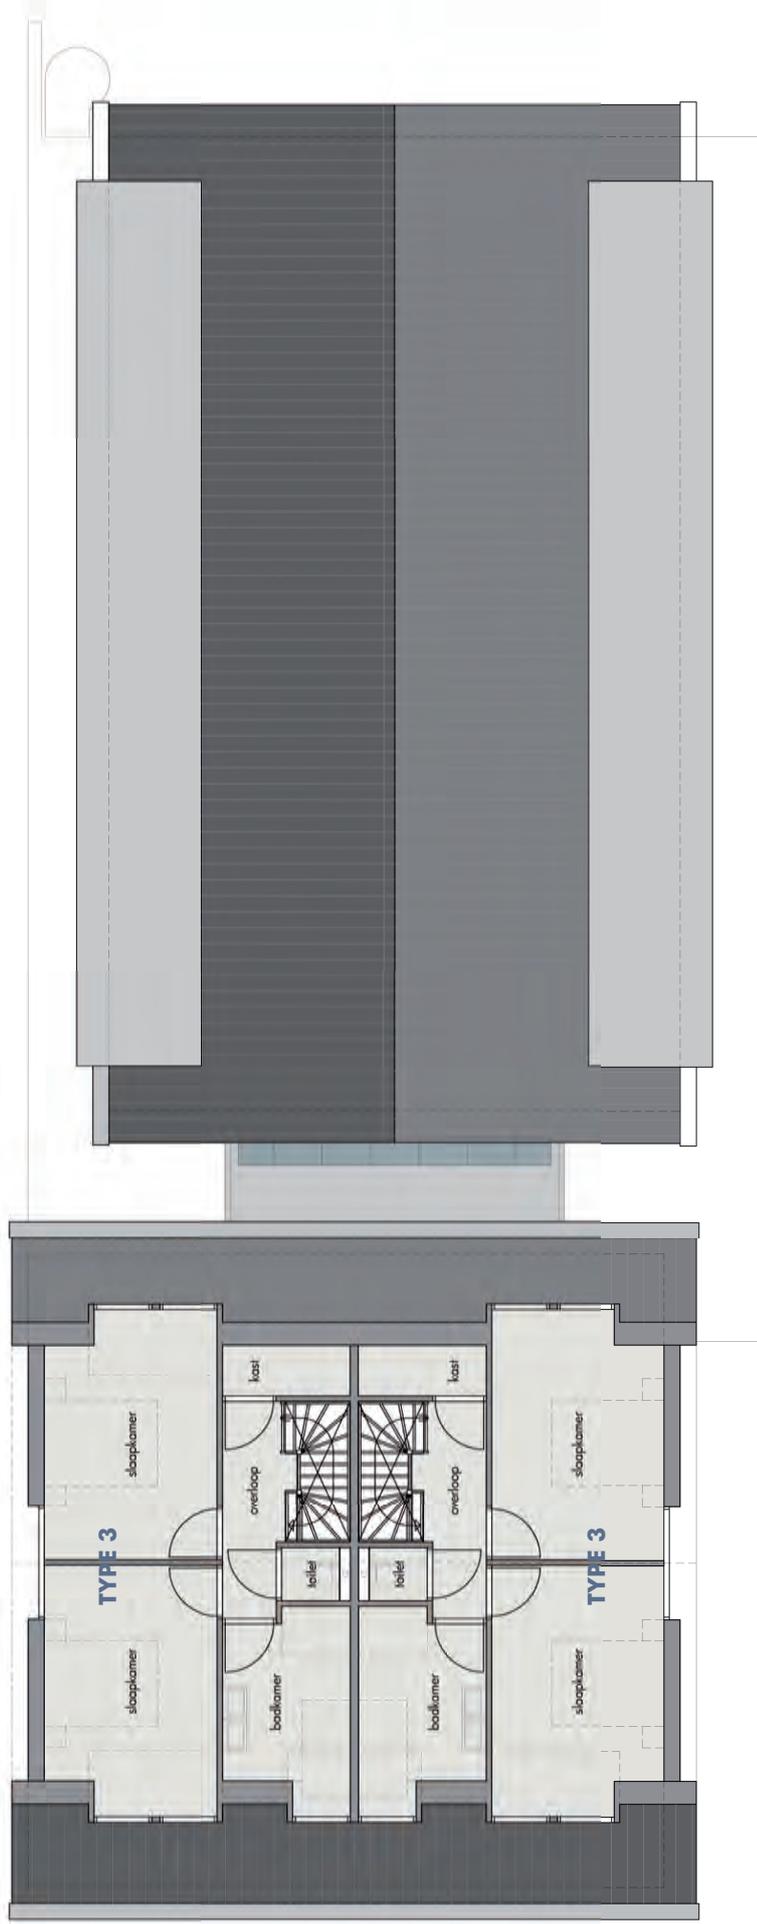

Tweede verdieping




Impressie appartementengebouw vanaf toegangsweg

Vormgeving van de voorgestelde woningen is indicatief en mogelijk nog onderhevig aan aanpassingen en wijziging

VRIJSTAANDE WONINGEN: VRIJE KAVELS

HDK
ARCHITECTEN
bna - bnl - bnp

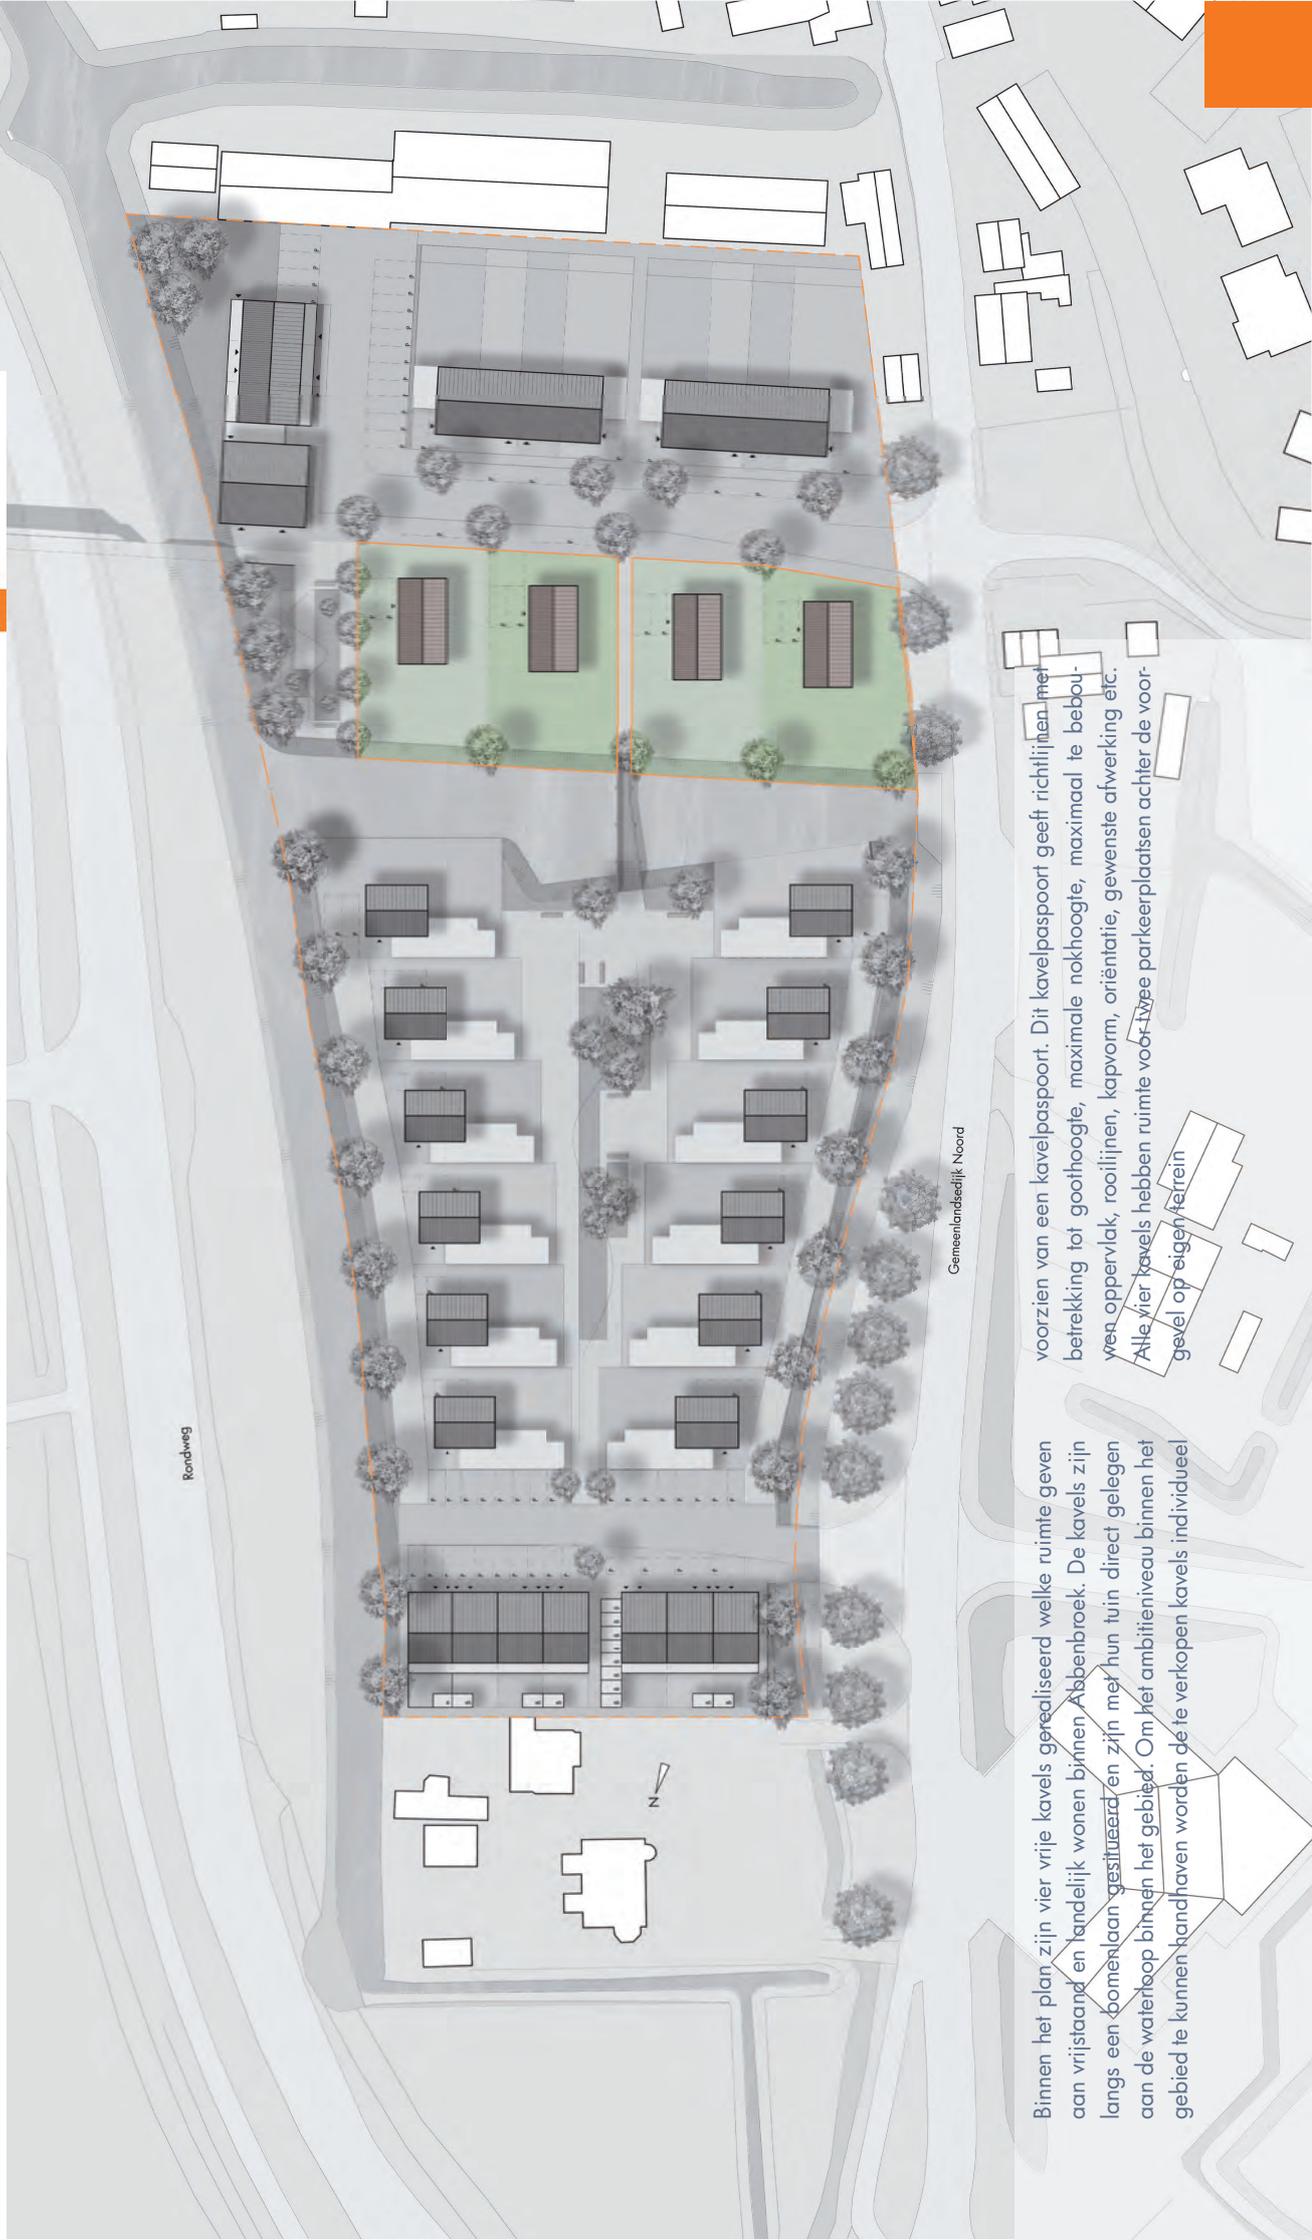

Binnen het plan zijn vier vrije kavels gerealiseerd welke ruimte geven aan vrijstaand en landelijk wonen binnen Abbenbroek. De kavels zijn langs een boomlaan gesitueerd en zijn met hun tuin direct gelegen aan de waterloop binnen het gebied. Om het ambitieniveau binnen het gebied te kunnen handhaven worden de te verkopen kavels individueel

voorzien van een kavelpaspoort. Dit kavelpaspoort geeft richtlijnen met betrekking tot goothoogte, maximale nokhoogte, maximaal te bebouwen oppervlak, rooilijnen, kapvorm, oriëntatie, gewenste afwerking etc. Alle vier kavels hebben ruimte voor twee parkeerplaatsen achter de voor-gevel op eigen terrein

MATERIALEN



Hout
Kleur: Naturel



Houten Vloerdelen



Eternit Equitone
[natuur]
kleur: N163



kozijnen
Steehook / hout
kleur: Antraciet
Wit




Dakpannen
mat
kleur: Rood-bruin
Grijs



Zink
kleur: grijs



Baksteen
Handvorm
kleur: --

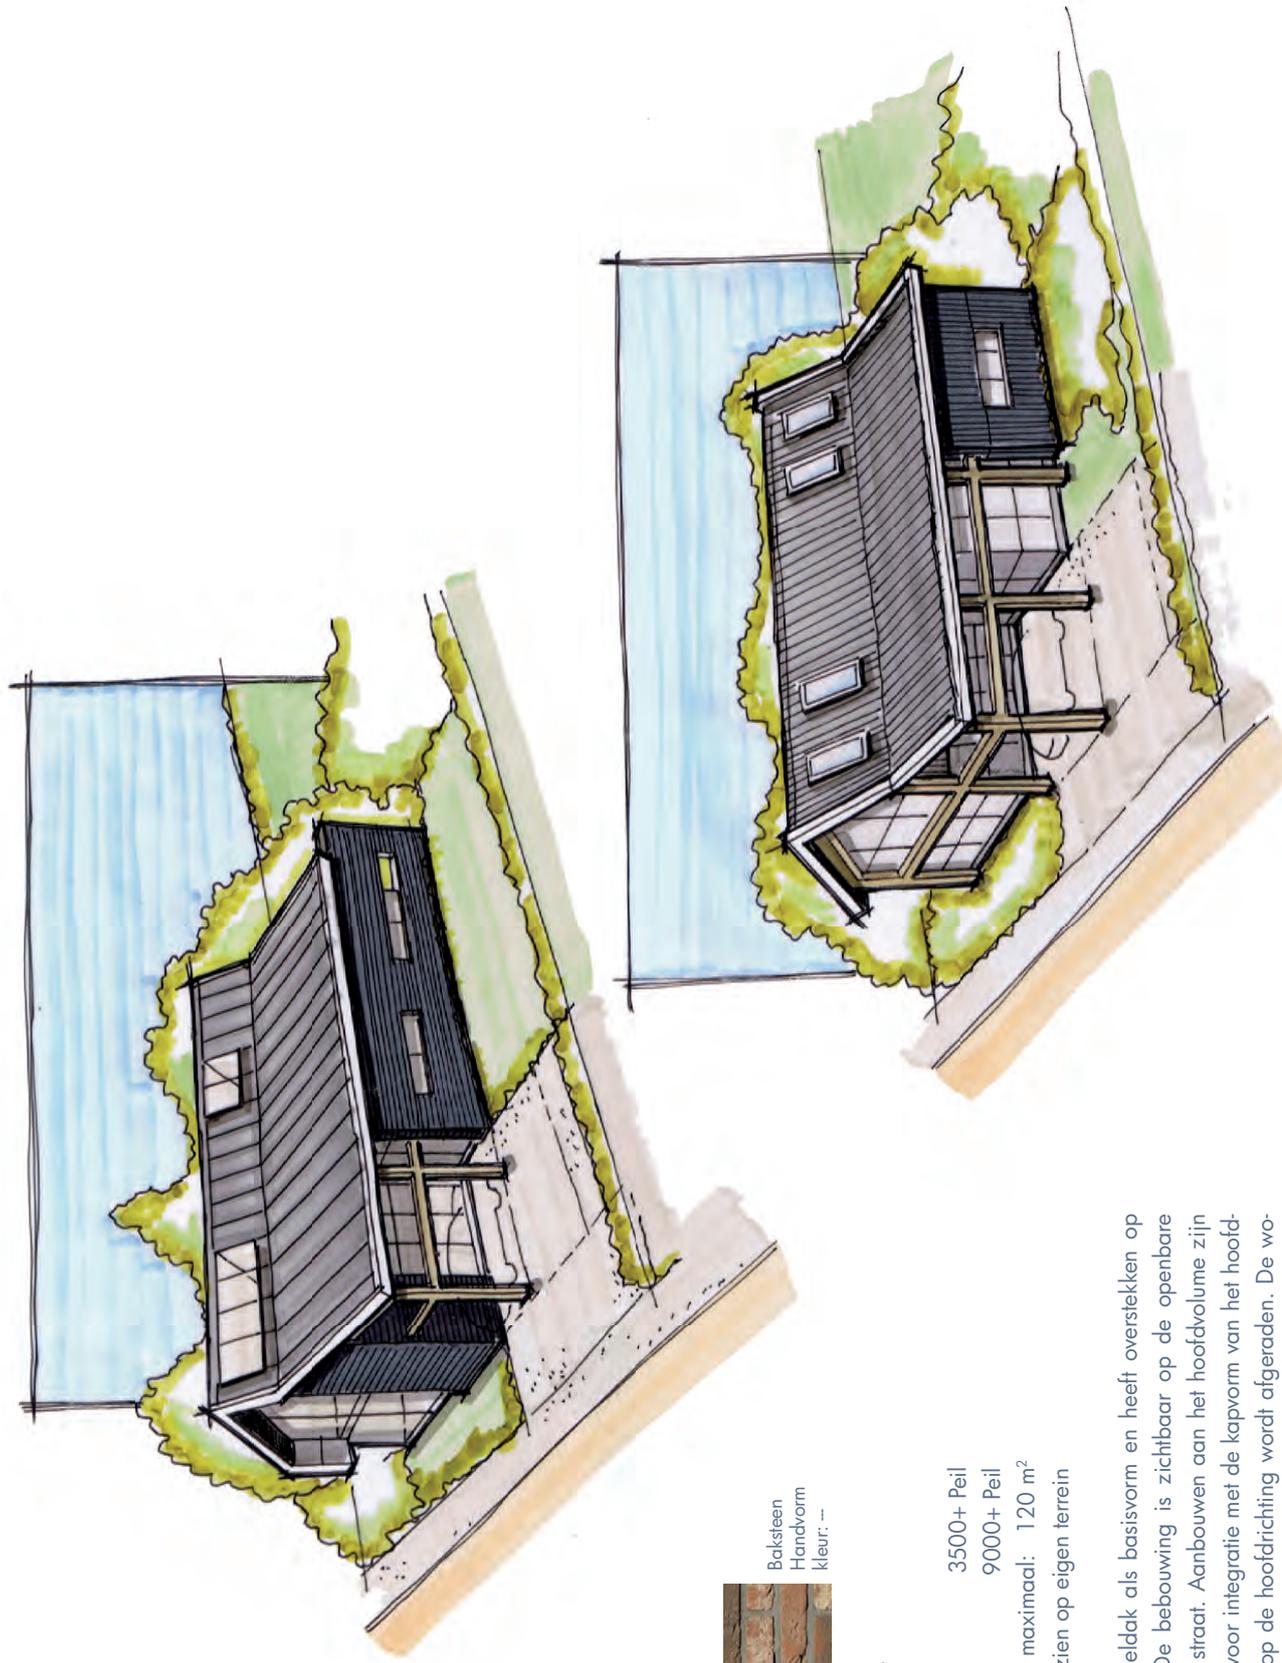

Uitgangspunten Kavelpaspoort

De goothoogte is maximaal: 3500+ Peil
De nokhoogte is maximaal : 9000+ Peil
Het hoofdvolume heeft een brutoppervlak van maximaal: 120 m²
Twee parkeerplaatsen dienen te worden voorzien op eigen terrein

De bebouwing wordt voorzien van een zadeldak als basisvorm en heeft overstekken op de koppen. Goten vormen een overstek. De bebouwing is zichtbaar op de openbare weg gericht met de nokrichting haaks op de straat. Aanbouwen aan het hoofdvolume zijn hieraan ondergeschikt. Een voorkeur bestaat voor integratie met de kapvorm van het hoofdvolume. Toepassen van nokrichtingen haaks op de hoofdrichting wordt afgeraden. De woningen worden voorzien van een zadeldak als basisvorm en hebben overstekken op de kopgevels. Goten vormen een overstek.

IMPRESSIE WONINGEN VOOR VRIJE KAVELS

Vormgeving van de voorgestelde woningen is indicatief en mogelijk nog onderhevig aan aanpassingen en wijziging