


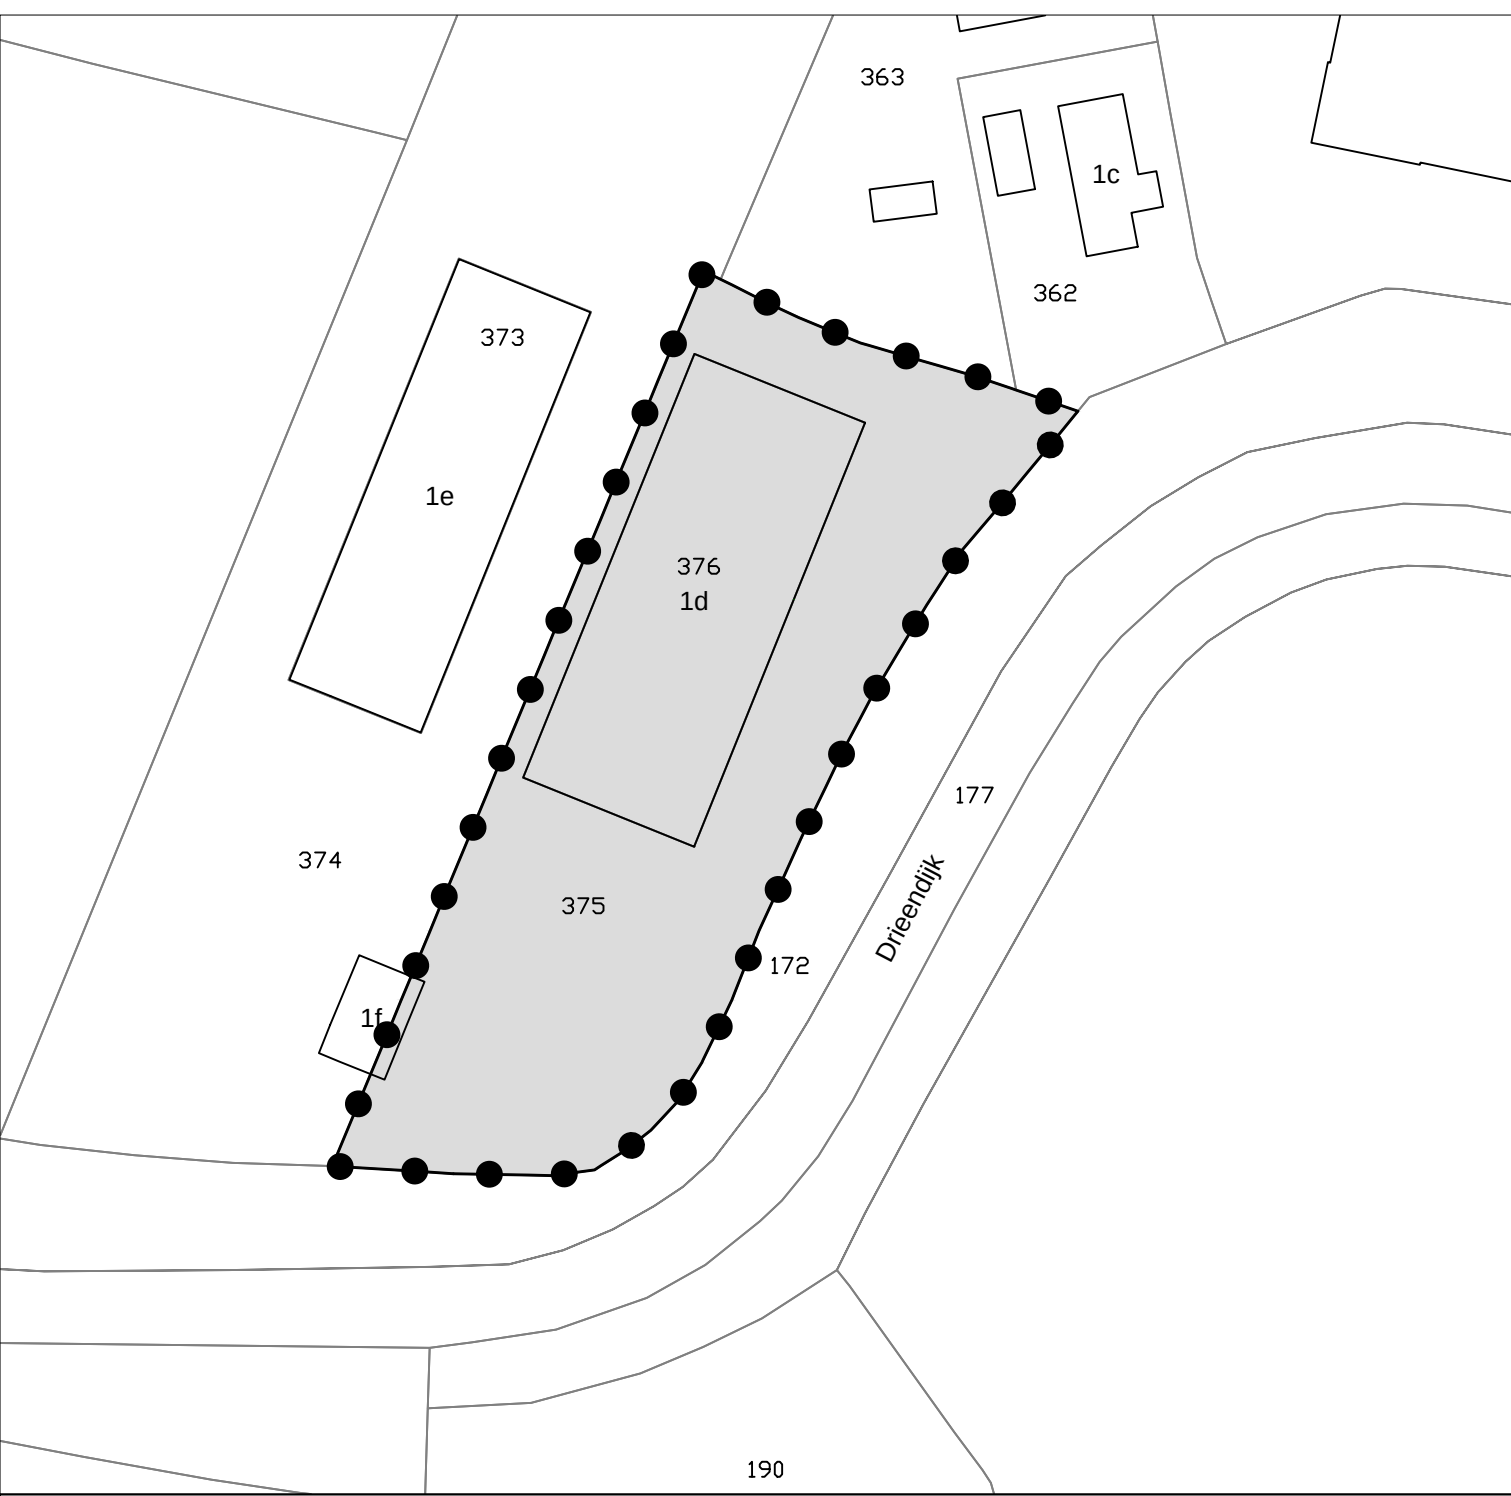

Legenda

Besluitgebied

Besluitvlak

Omgevingsvergunning:	Get.: WDK	Datum: 26-01-2021
	Formaat: A4	Schaal: 1:1000
Drieendijk 1D Heenvliet Gemeente Nissewaard	Tekeningnummer: NL.IMRO.1930.OVDrieendijk1D-2001	
	GIS/CAD Ondersteuning en software	
Opdrachtgever: Juust Daarom	Dalenstraat 4B, 5466 PM Eerde Tel: 0413-303279 E-mail: info@bragis.nl Web: www.bragis.nl	
Status: ontwerp		