


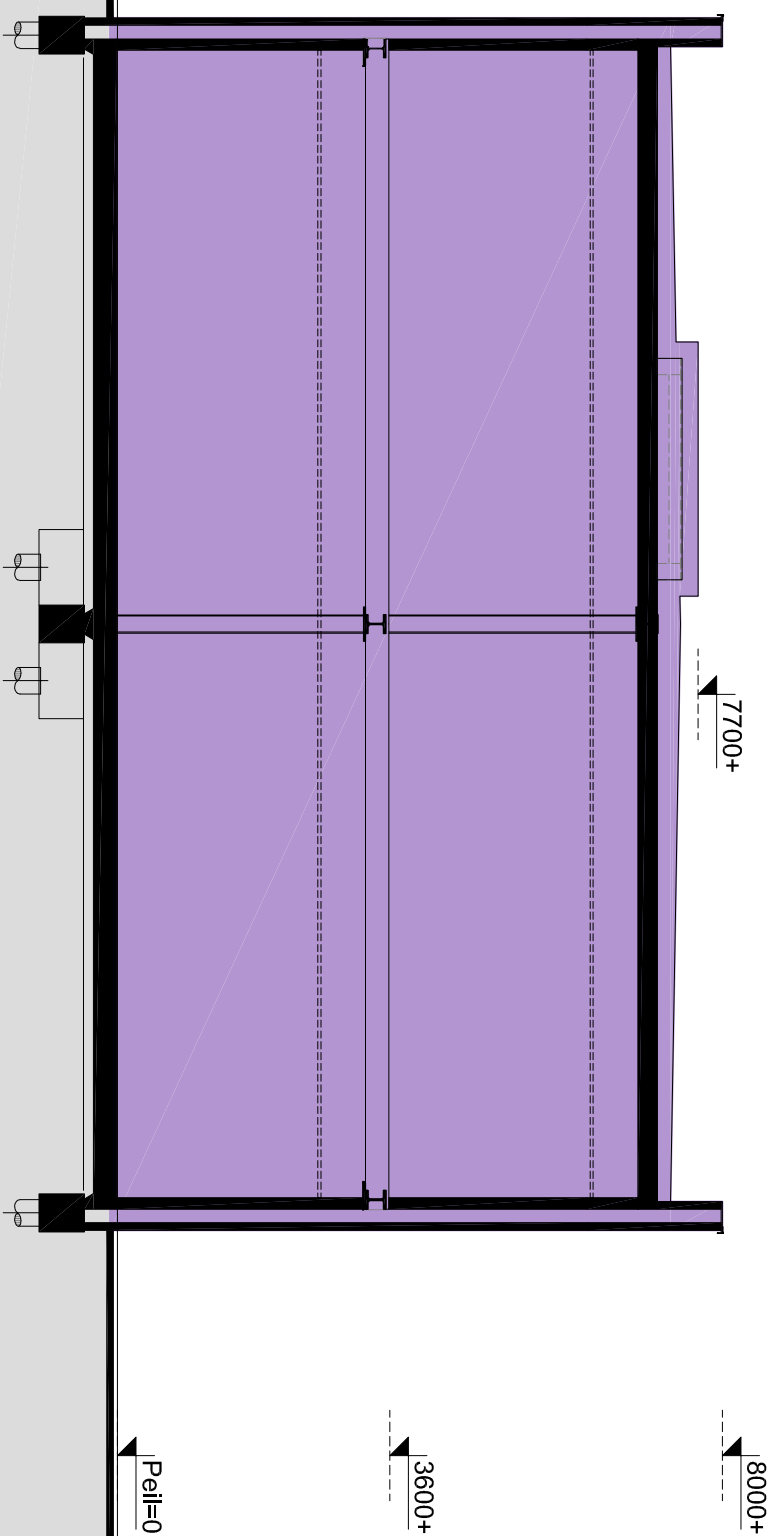

DOORSNEDE GEZONDHEIDSCENTRUM


Werknummer
2015.54

Plan
Nieuwbouw Medisch Centrum
Heenvliet

Opdrachtgever
Built by De Wildt
Postbus 183
5271 AD SINT-MICHELGESTEL

Datum
19 januari 2018

Schaal
1 : 100

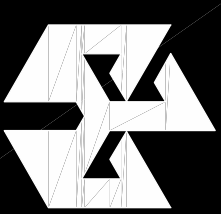

VAN BOVEN
ARCHITECTEN

Dommelplein 1
5271 AV Sint-Michielsgestel
T. +31 (0)73 - 551 3053
info@vanbovenarchitecten.nl
www.vanbovenarchitecten.nl

Reg.Nr. SBA 1.961201.013