

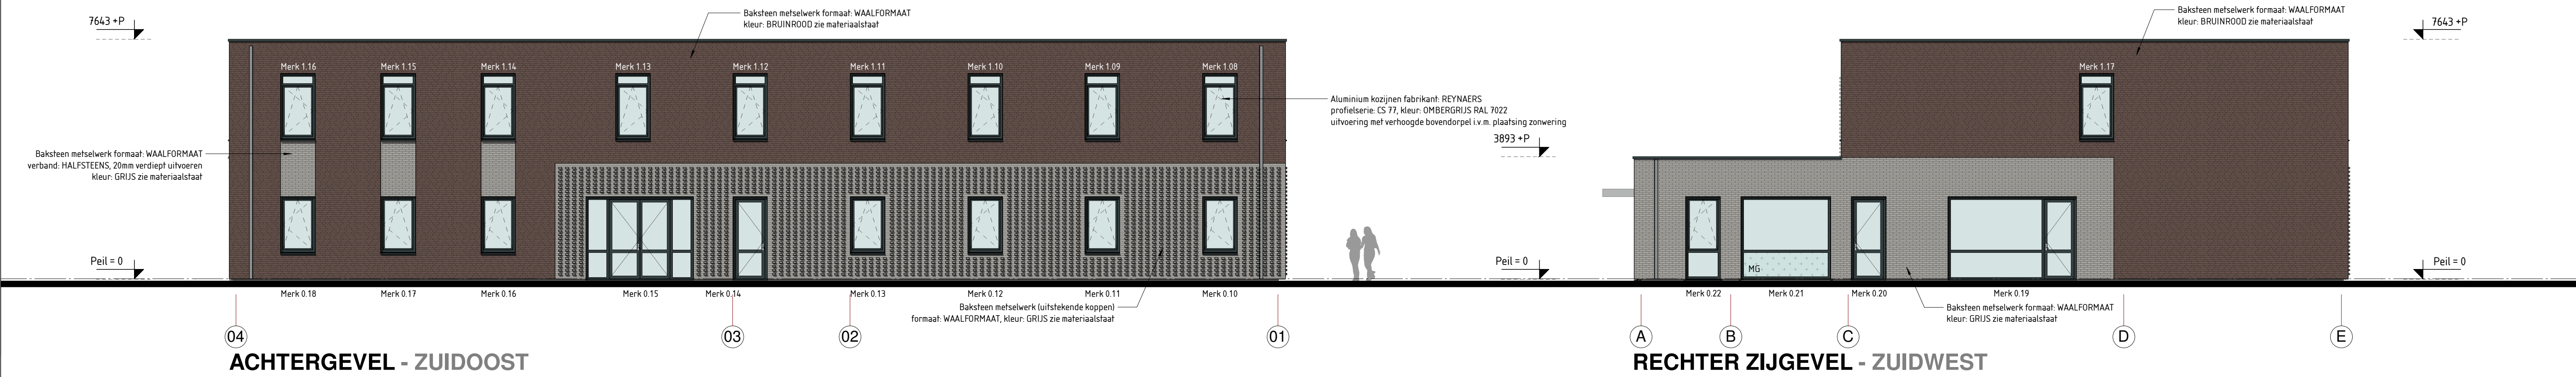


MG = Matfe beglazing
BG = Brandwerende beglazing 30 min. WBDBO

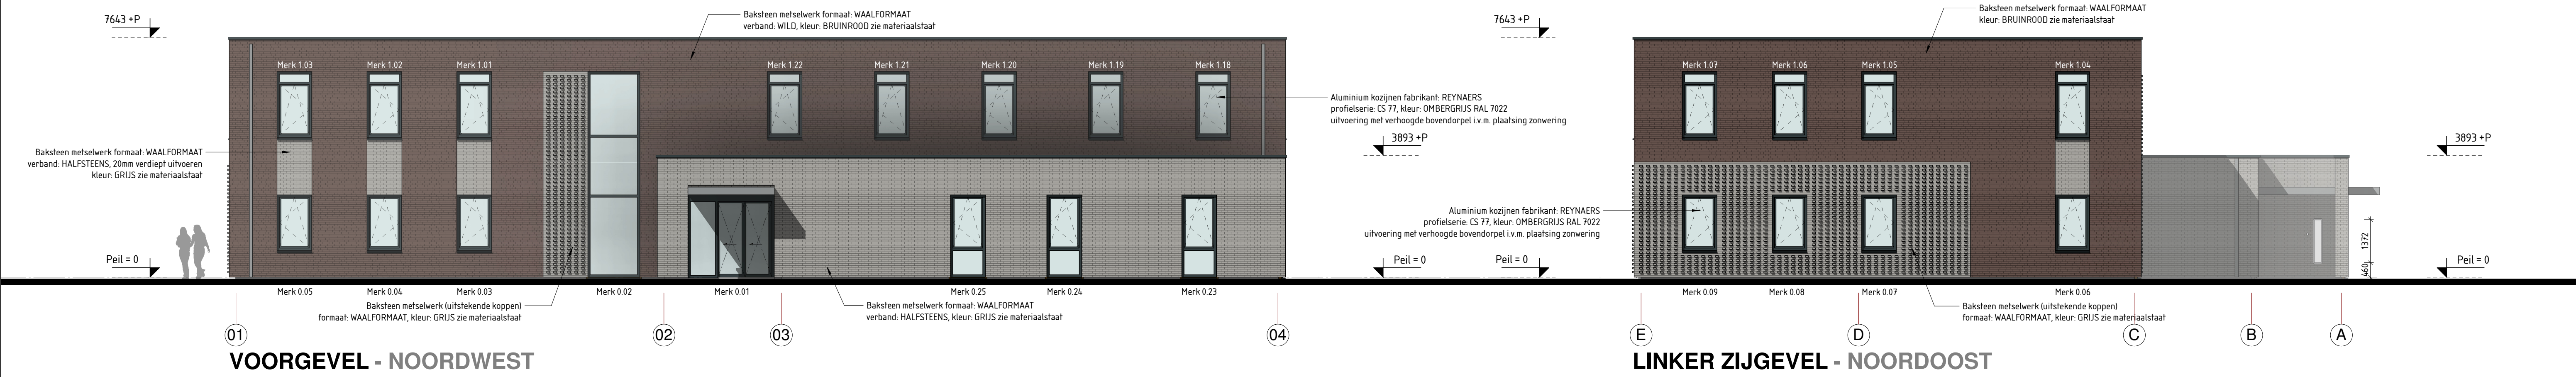

Built by De Wildt
POSTBUS 183 - 5270 AD SINT-MICHELSGESTEL
THEERESTRAAT 21
T. 073 55 10 710

Werk No.
14-B008

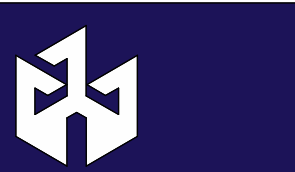

**VAN BOVEN
ARCHITECTEN**

Dommelplein 1
5271 AV Sint-Michielsgestel
T. +31 (0)73 - 551 3053
info@vanbovenarchitecten.nl
www.vanbovenarchitecten.nl
Reg.Nr. SBA 1.961201.013

Plan
Nieuwbouw Medisch Centrum Bernisse
te Heenvliet
Onderdeel
DEFINITIEF ONTWERP
Gevels
Opdrachtgever
Built by De Wildt
Postbus 183
5270 AD Sint-Michielsgestel
Gemeente
Nissewaard

Gew. 4
Gew. 3
Gew. 2 09-10-2018
Gew. 1 03-09-2018
Datum 28-08-2018
Schaal 1:100
Formaat A1
Blad No. 22
Werk No. 2015.54