


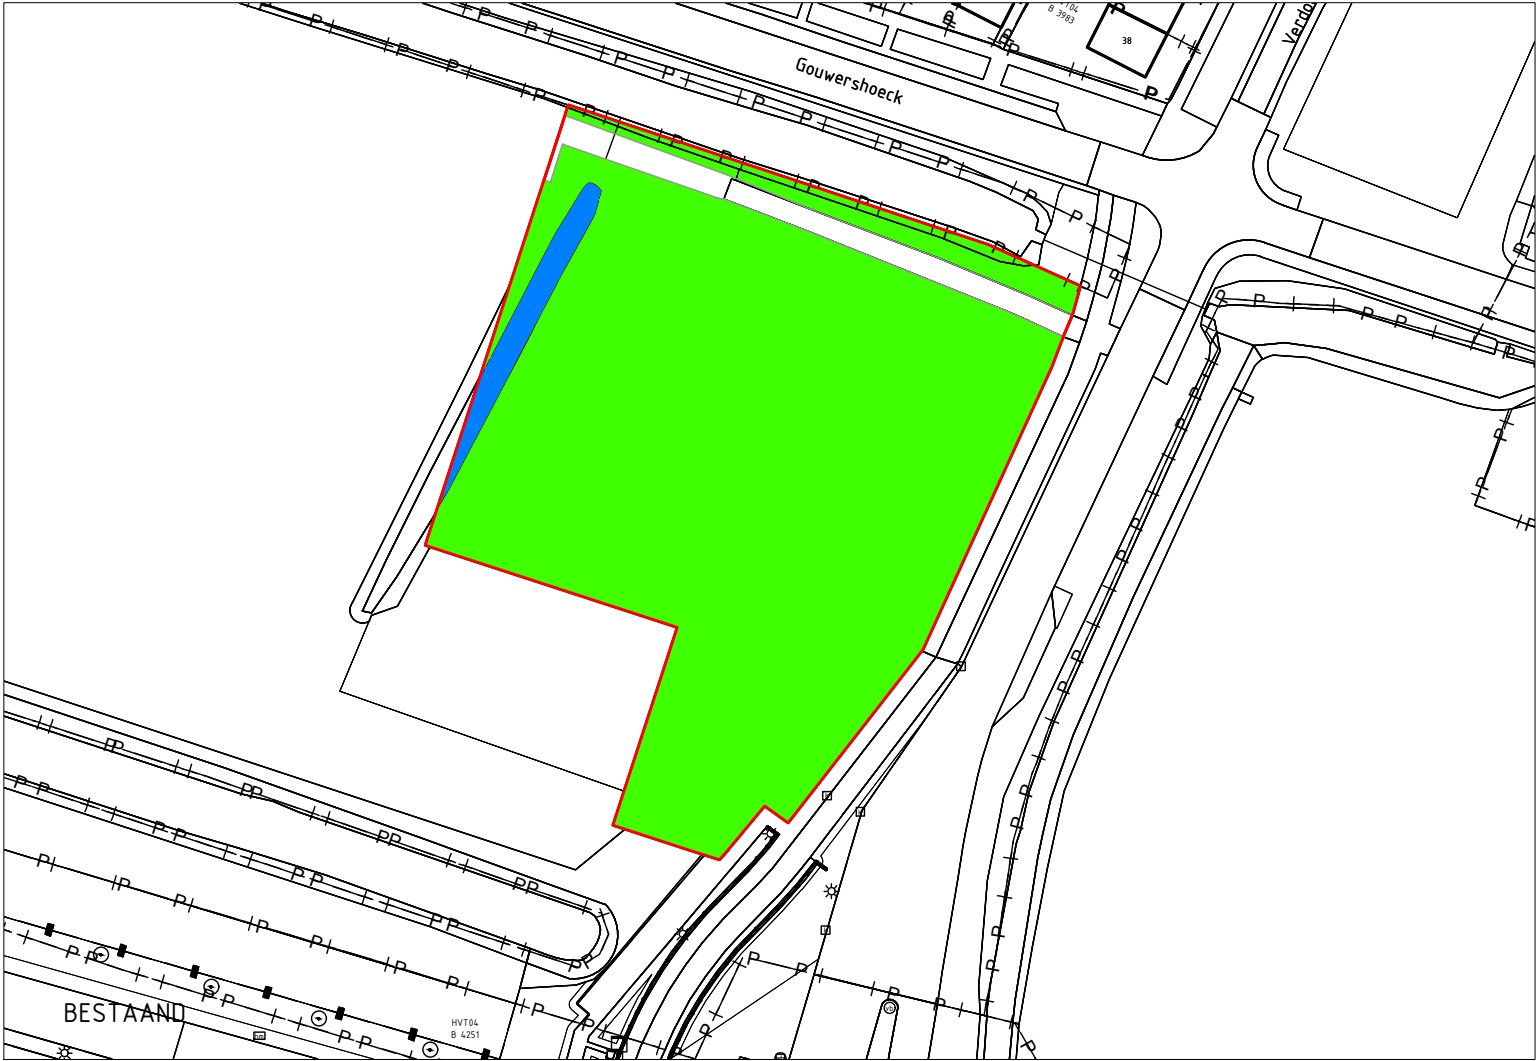

Plangebied

Medisch Centrum Heenvliet

Berekening watercompensatie (m²)

	Soort	Bestaand	Nieuw	Af- / Toename	compensatie: toename verharding: 10%, afname water: 100%
	Groen	4477	1719	-2758	
	Verharding	234	3126	2893	289
	Water	135	0	-135	135
	Saldo	4846	4846	0	424



GEMEENTE NISSEWAARD
OMGEVINGSVERGUNNING
Medisch Centrum Heenvliet

WATERTOETS

Ontwerp juli 2019

ruimtelijke
denkers

WISSING

Middenbaan 108, 2991 CT
Postbus 37, 2990 AA Barendrecht
www.wissing.nl
T +31(0)180 61 31 44

lok

blad

schaal

versie

gew.

get.

pmw.

1256.00-R000-00

1 van 1

1 : 1.000

01

15-07-2019

anDré Domburg