




linker zijgevel




voorgevel



rechter zijgevel

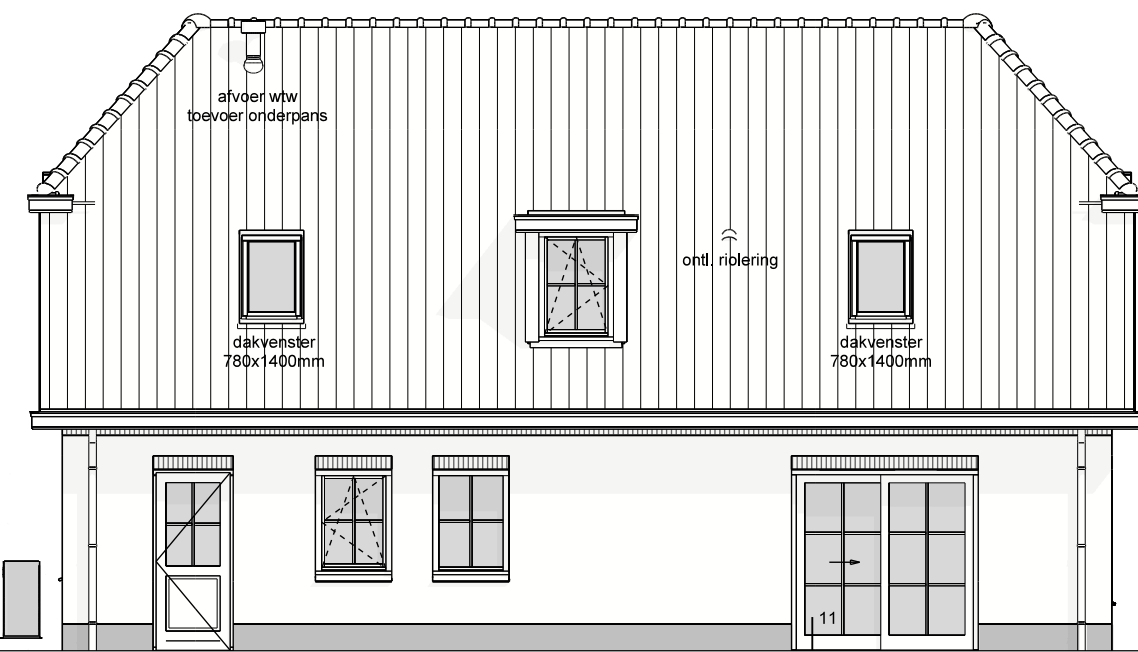


achtergevel

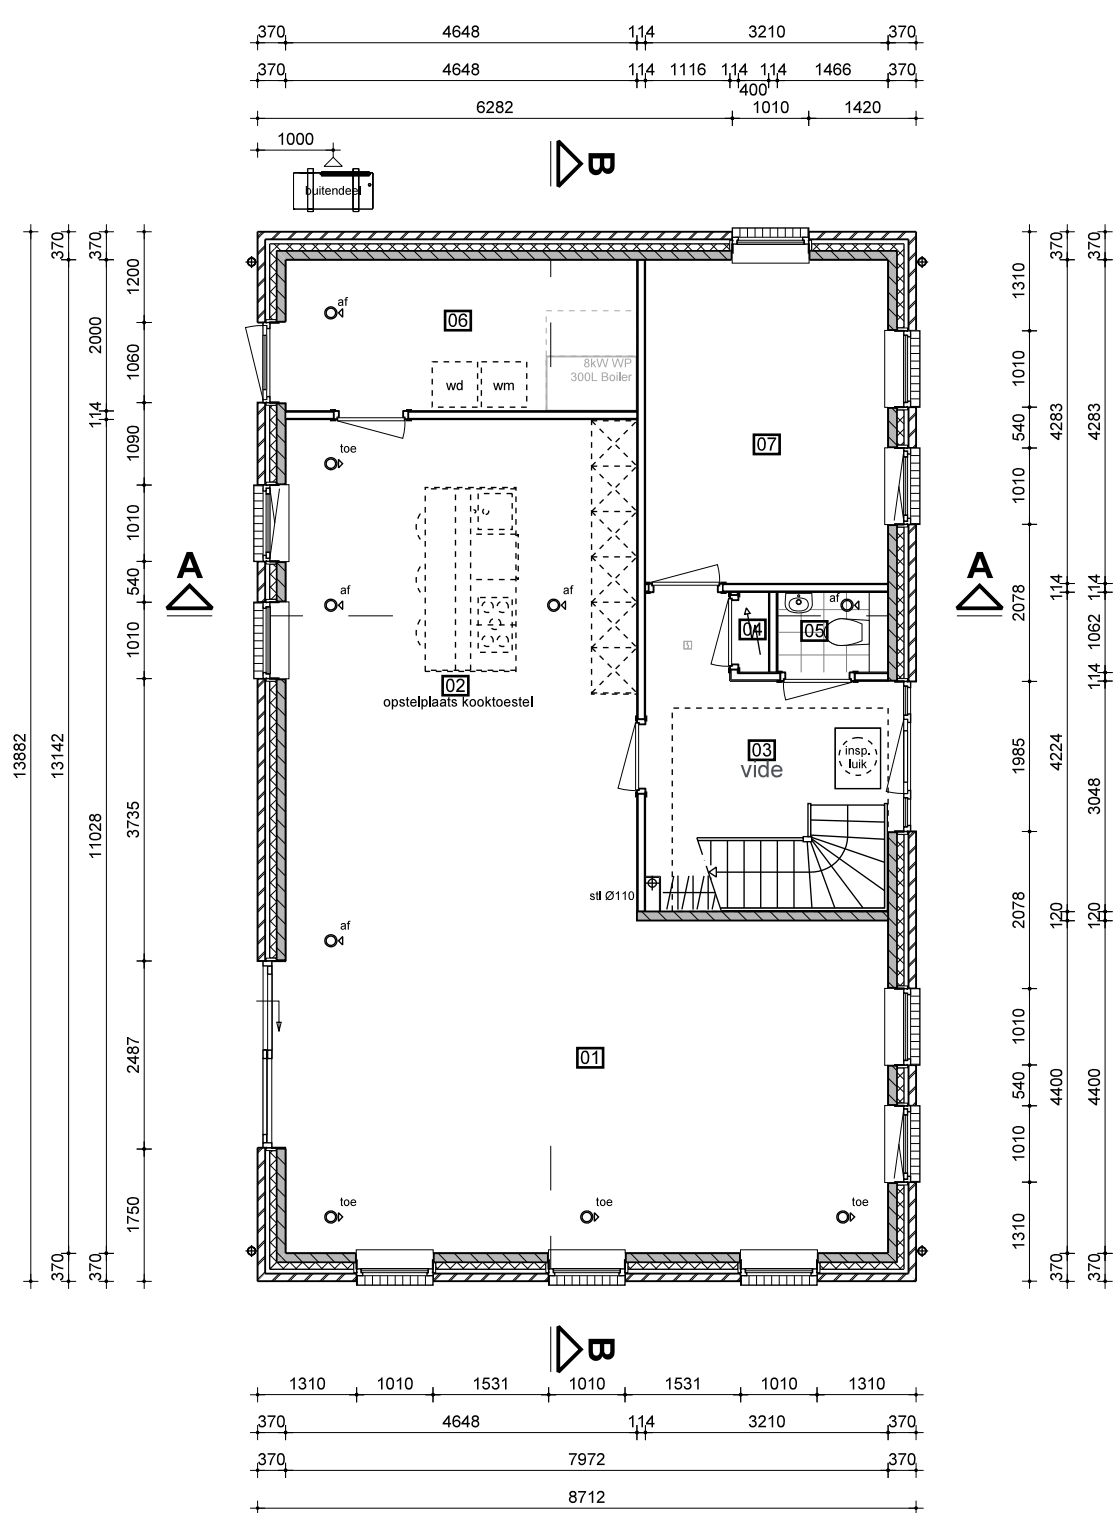


beganeground

RUIMTEOVERZICHT BEGANEGROND				
Bouwaag	Rmt.nr.	Ruimtenaam	Bouwbesluitnaam	Bouwbesluitfunctie
beganeground 01	01	woonkamer	woonfunctie	woonfunctie
beganeground 02	02	keuken	keukenfunctie	keukenfunctie
beganeground 03	03	hal	verkeersruimte	woonfunctie
beganeground 04	04	ruimte	verkeersruimte	woonfunctie
beganeground 05	05	toilet	toiletfunctie	woonfunctie
beganeground 06	06	bijkeuken	keukenfunctie	woonfunctie
beganeground 07	07	berging	berging	woonfunctie

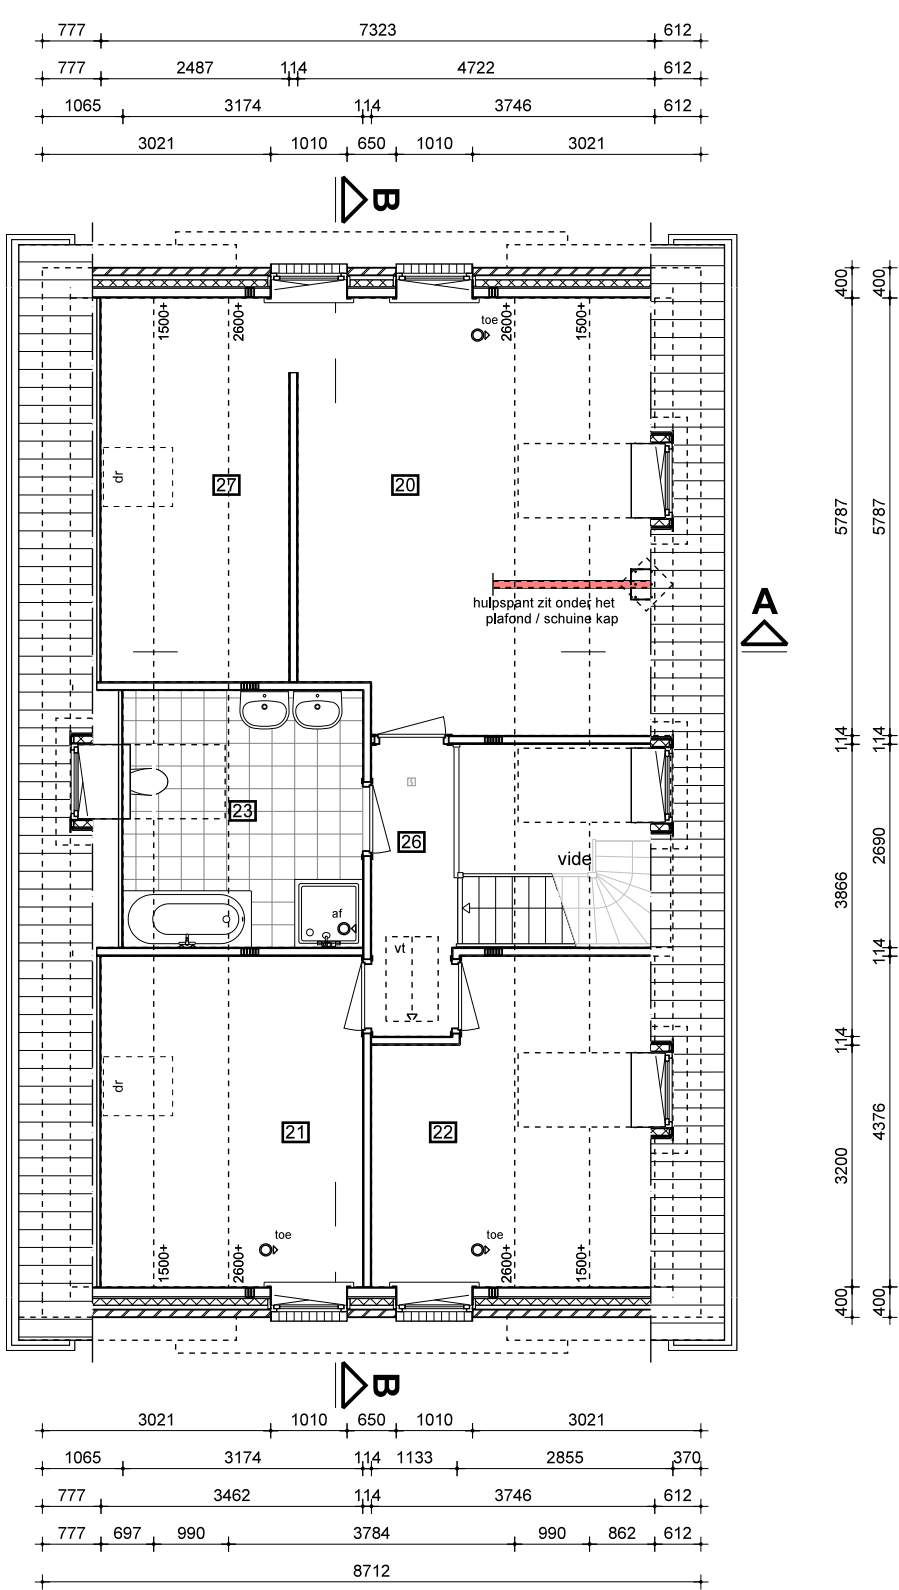


1e verdieping

RUIMTEOVERZICHT 1e VERDIEPING				
Bouwaag	Rmt.nr.	Ruimtenaam	Bouwbesluitnaam	Bouwbesluitfunctie
1e verdieping 20	20	hoofslaapkamer	woonfunctie	woonfunctie
1e verdieping 21	21	slaapkamer	woonfunctie	woonfunctie
1e verdieping 22	22	slaapkamer	woonfunctie	woonfunctie
1e verdieping 23	23	badkamer	woonfunctie	woonfunctie
1e verdieping 24	24	overloop	verkeersruimte	woonfunctie
1e verdieping 27	27	berging	berging	woonfunctie

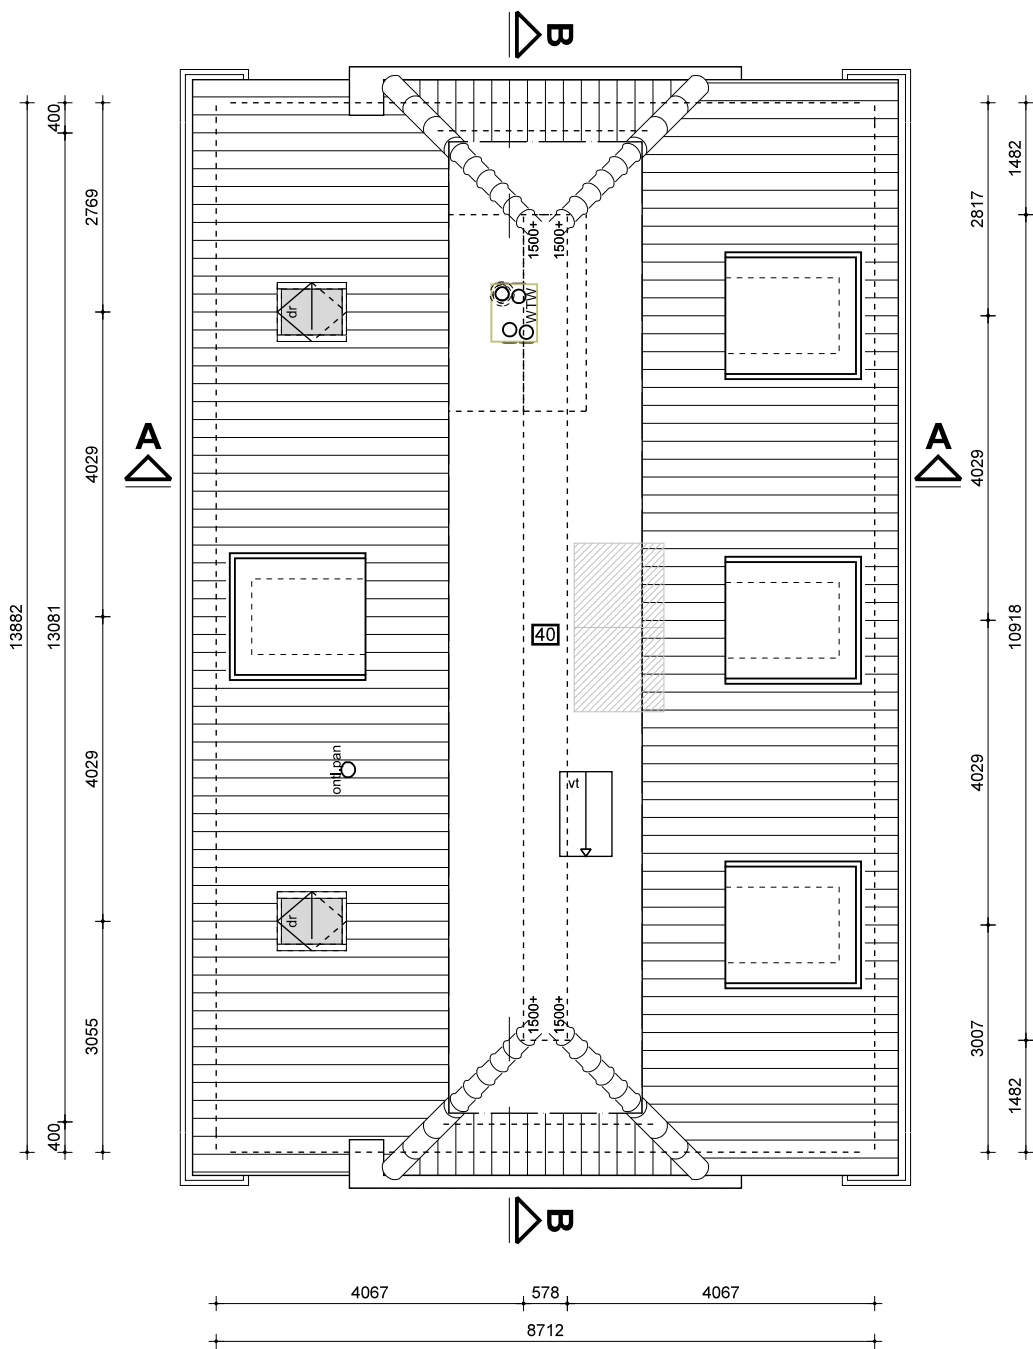

zolder

RUIMTEOVERZICHT ZOLDER				
Bouwaag	Rmt.nr.	Ruimtenaam	Bouwbesluitnaam	Bouwbesluitfunctie
zolder 40	40	zolder	zolder	zolder

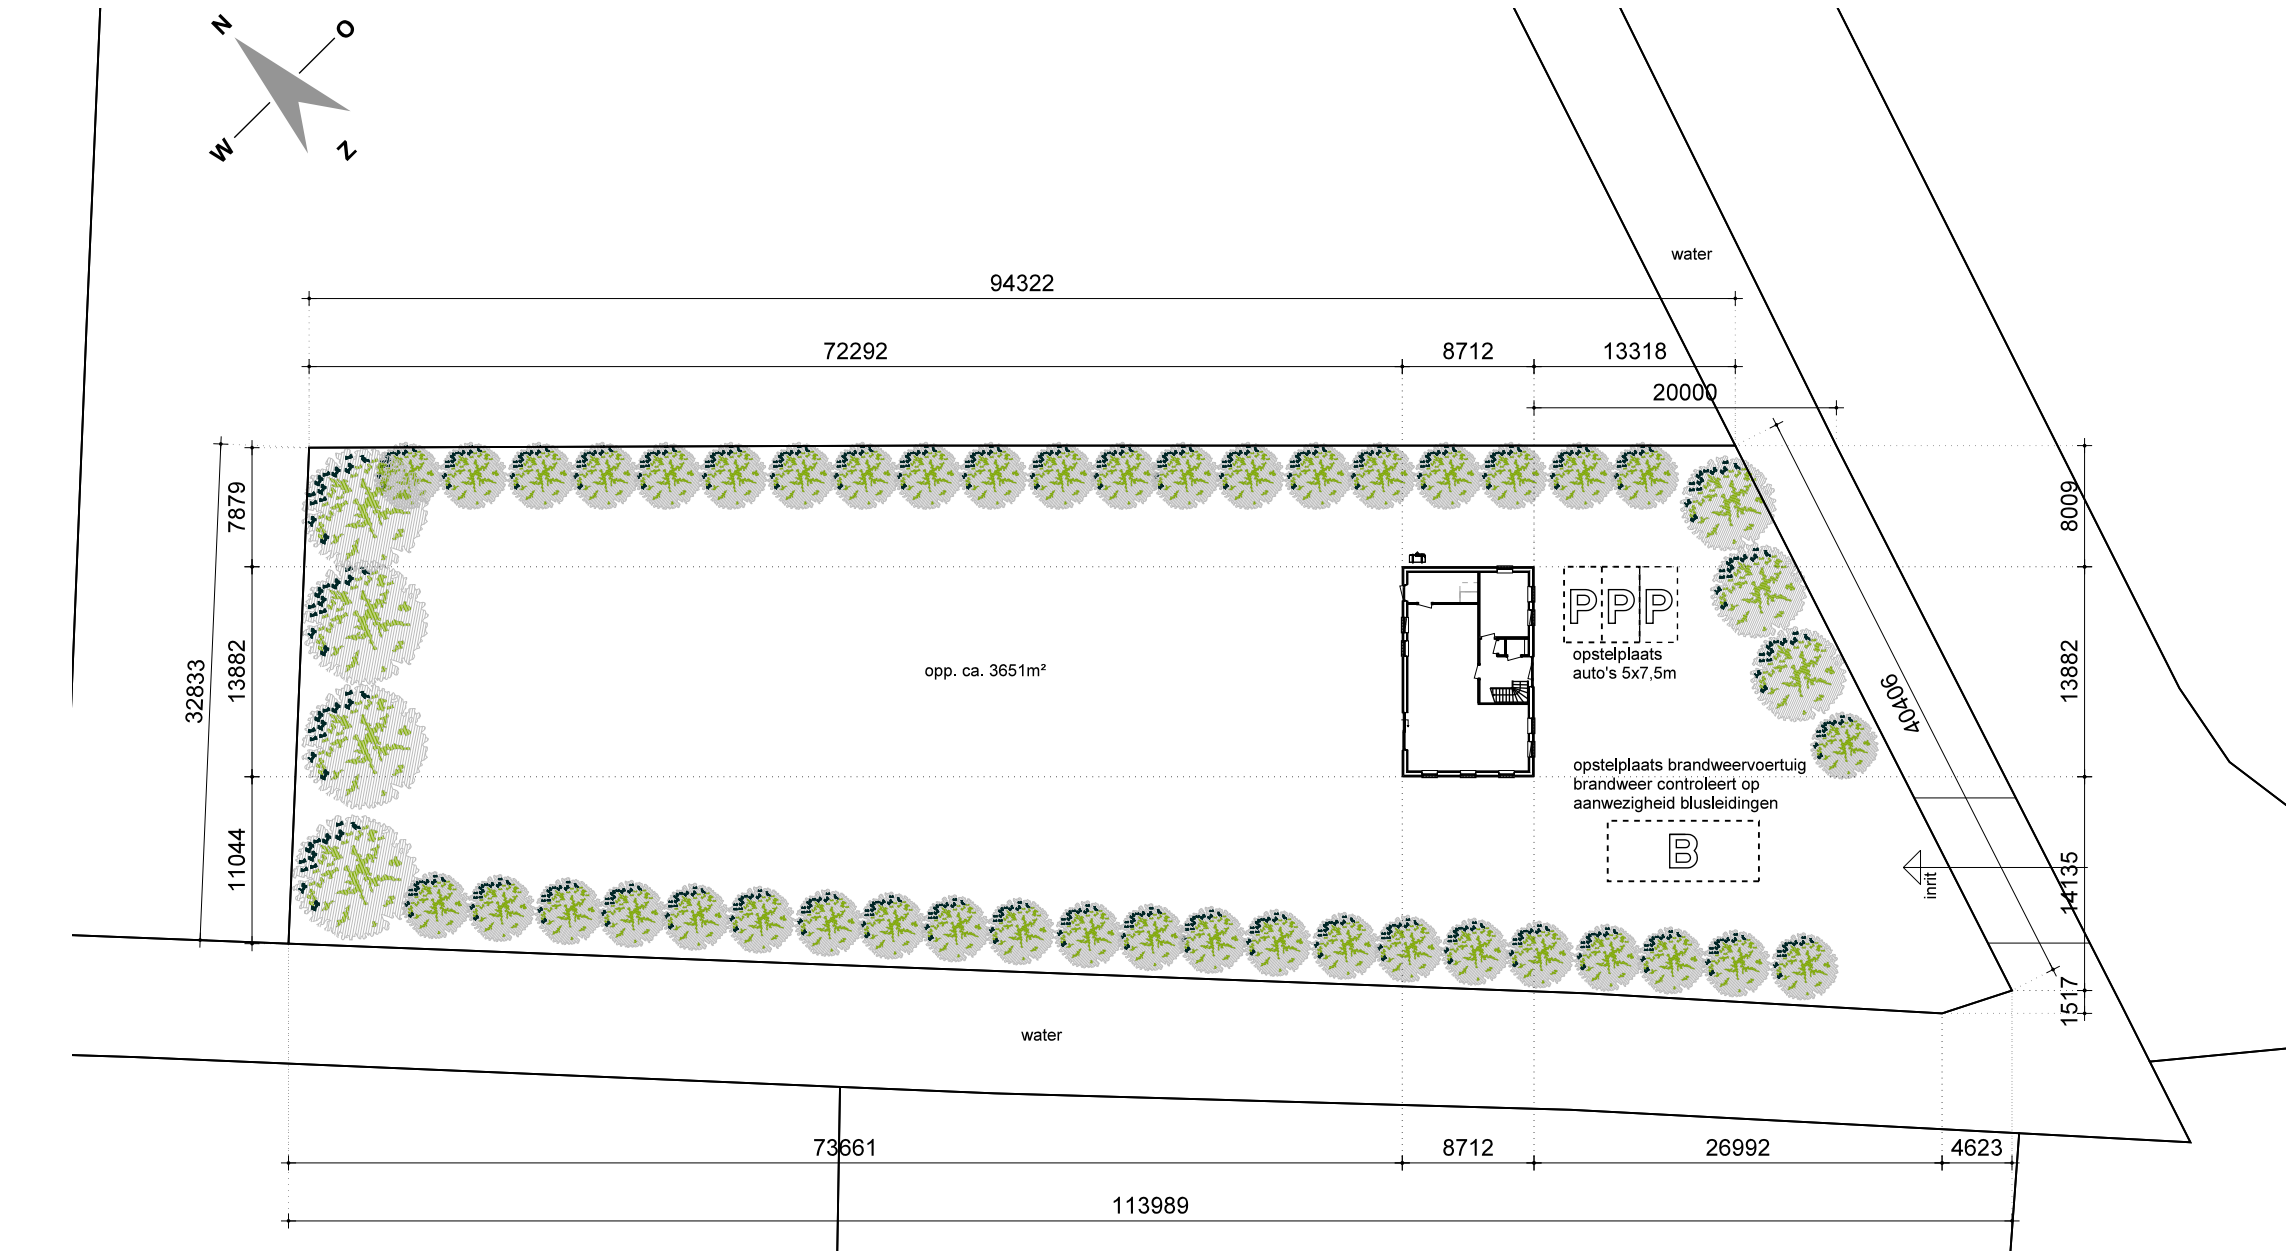

situatie

SITUATIE GEGEVENS	
gemeente	Nissewaard
plaats	Simonsdijk
project / plan	Buitengebied West
sectie + nummer	BNS04 / A 436
schaal	1:500
bron	DWG Kadaster

MATERIALEN- EN KLEURENSCHEMA

gevels	metsewerk, Gotisch Antiek type EM.042 met 100% witte en gestreken voeg
gevels, plint	metsewerk, Gotisch Antiek type EM.042 met 100% witte en gestreken voeg
gevels, top	metsewerk, Gotisch Antiek type EM.042 met 100% witte en gestreken voeg
boei en/of goten	hout, zuiver wit RAL 9010
ramen / kozijnen	hout (Dark Red Meranti), zuiver wit RAL 9010
raamdeuren	hout (Dark Red Meranti), zuiver wit RAL 9010
luiken	keramisch, zwart verglaasd
dakbedekking, hellend dak	n.v.t.
dakbedekking, vlak dak	keramische pan, zwart edel-egobe, type Madura
hemelwaterafvoer	PVC, wit


WANDEN

=====	= metselwerk, dikte volgens tekening
=====	= pefab beton, dikte volgens tekening
=====	= hoogwaardige systeemwand, dikte volgens tekening
=====	= huutskeletbouw, dikte volgens tekening
=====	= isolatie, dikte volgens tekening


NEN 2580

BVO	303,0m²
SBO	120,0m²
INHOU	763 m³


DEFINITIEF

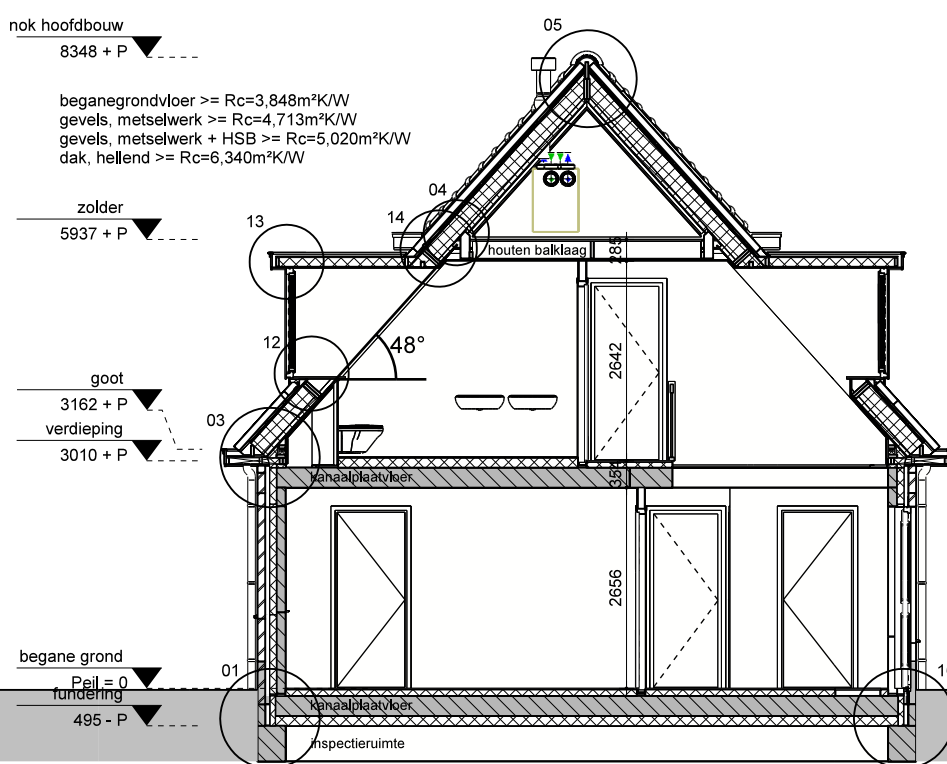

doorsnede A-A

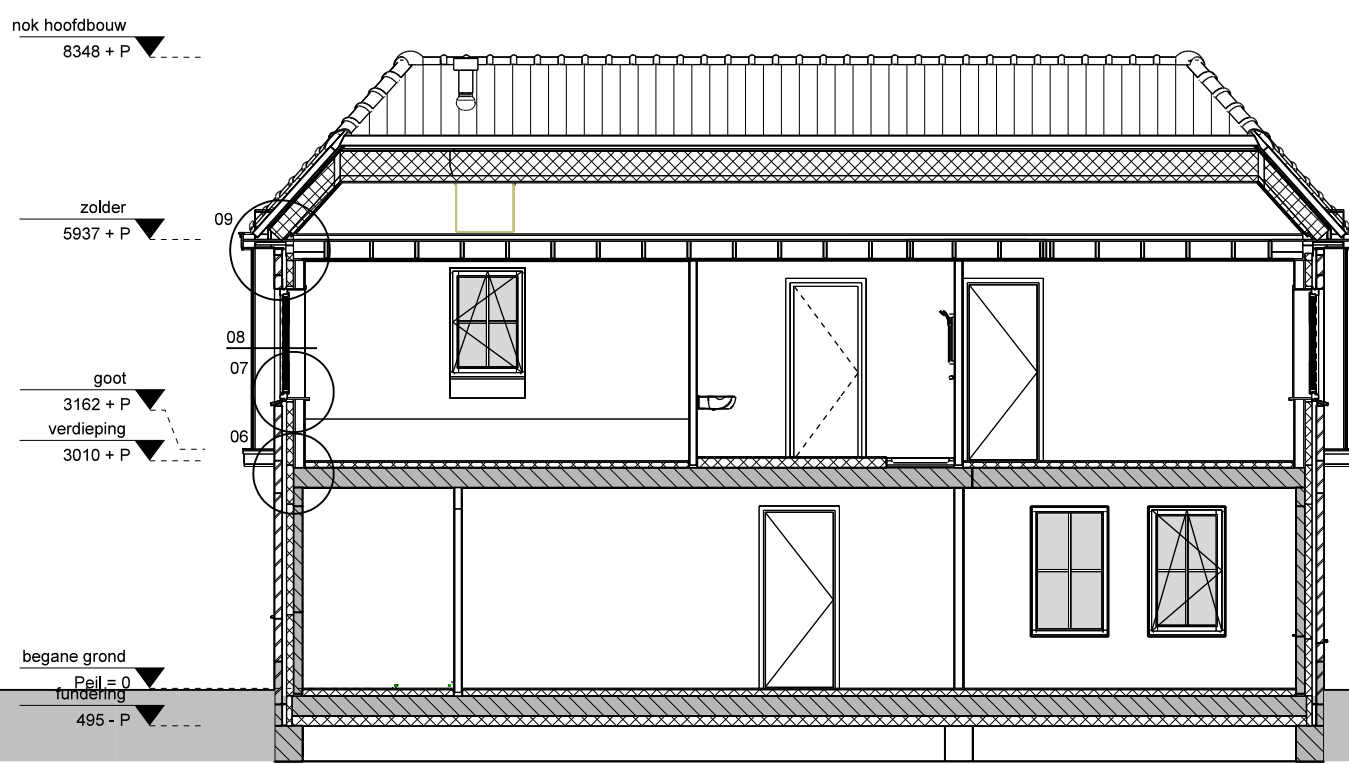

doorsnede B-B

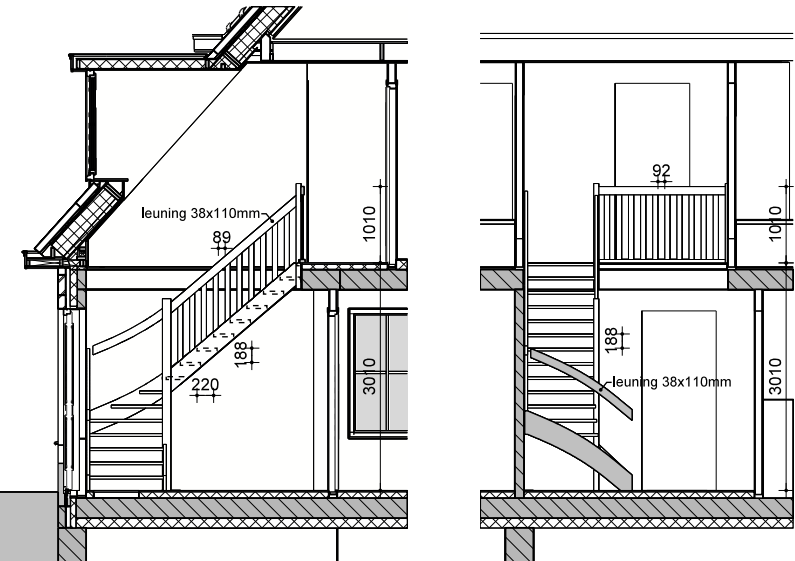

fragment trap



3D impressie

opdrachtgever Familie van der Stelt	
onderwerp	Bestektekoning Groothuisbouw BV
onderdeel	Gevels, plattegronden, doorsnedes, fragment trap, situatie en 3D impressie.
datum	13-12-2023
getekend	MK
verkopend	RB
schaal	1:100 en 1:500
projectnummer	3650
formaat	A1+ 1050x594mm
tekening	BT01

enigma architecten

de Bolder 16
8251 KC Dronten

telefoon 0321 386 220
www.enigma-architecten.nl
info@enigma-architecten.nl

in samenwerking met

Groothuisbouw

Titaniumweg 10
8304 BR Emmeloord
telefoon 0527 624 370
www.groothuisbouw.nl