

wijziging	datum	beschrijving	tek.
-----------	-------	--------------	------

opdrachtgever familie van der Stelt

onderwerp Bestektekening
Groothuisbouw BV

onderdeel principe details

datum 13 - 12 - 2023

getekend MK

verkoper RB

schaal 1:5

projectnummer

3650

tekening

PD01




de Bolder 16
8251 KC Dronten


telefoon 0321 386 220
www.brink-fleer.nl
info@brink-fleer.nl

in samenwerking met

Groothuisbouw
Emmeloord


Titaniumweg 10
8304 BR Emmeloord
telefoon 0527 624 370
www.groothuisbouw.nl

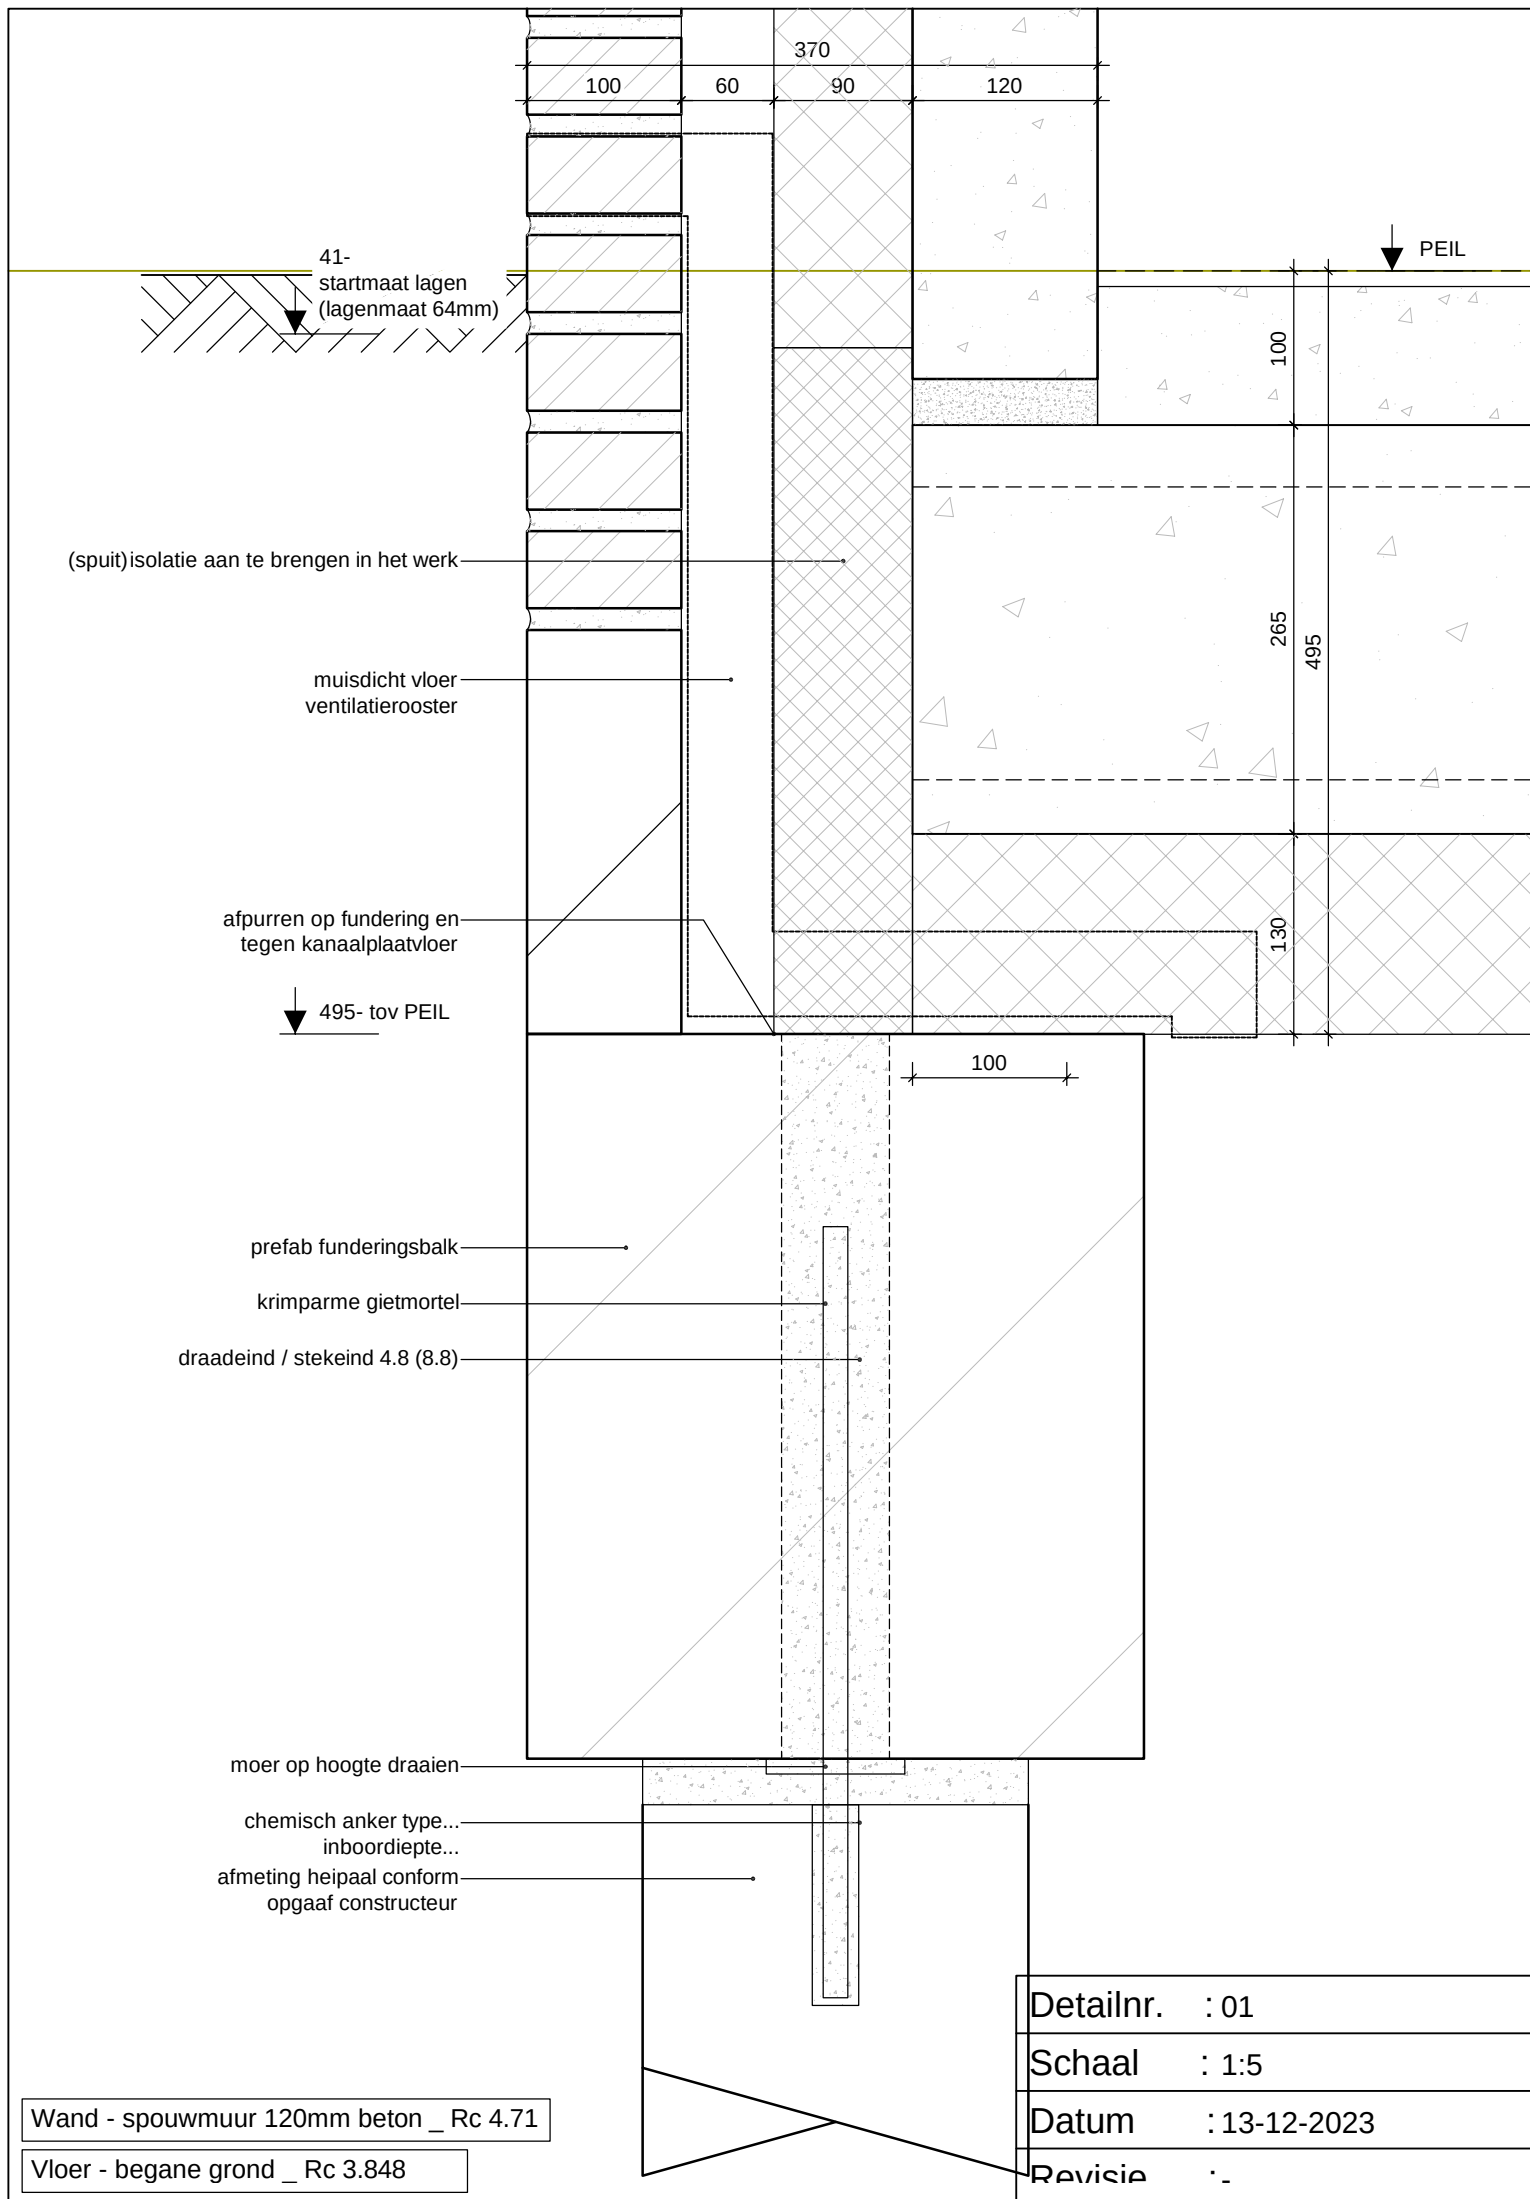


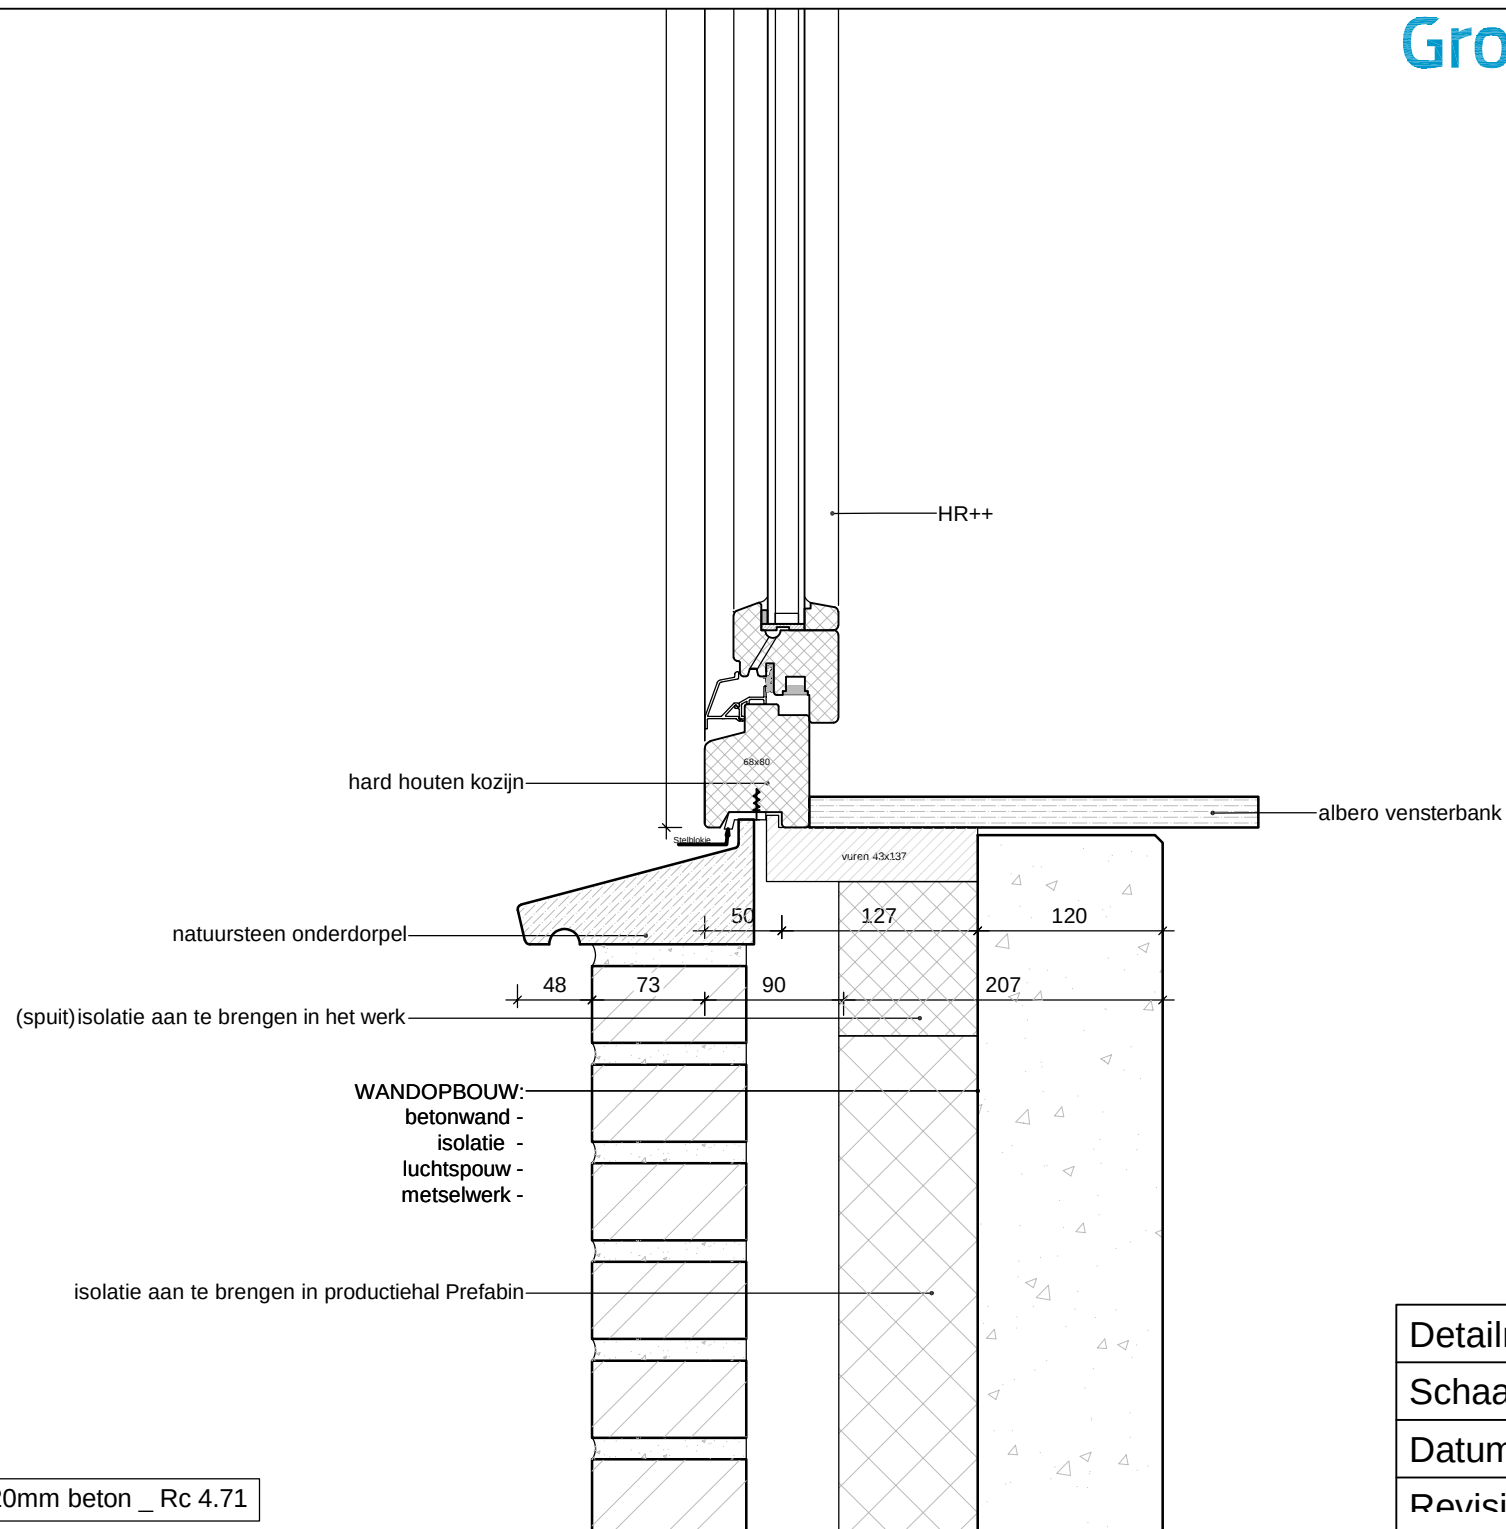


Wand - spouwmuur 120mm beton _ Rc 4.71

Detailnr.	: 02
Schaal	: 1:5
Datum	: 13-12-2023
Revisie	:-

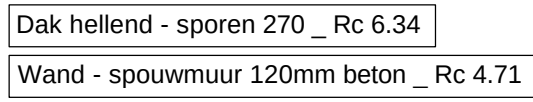

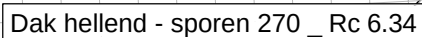


Detailnr.	: 04
Schaal	: 1:5
Datum	: 13-12-2023
Revisie	: -

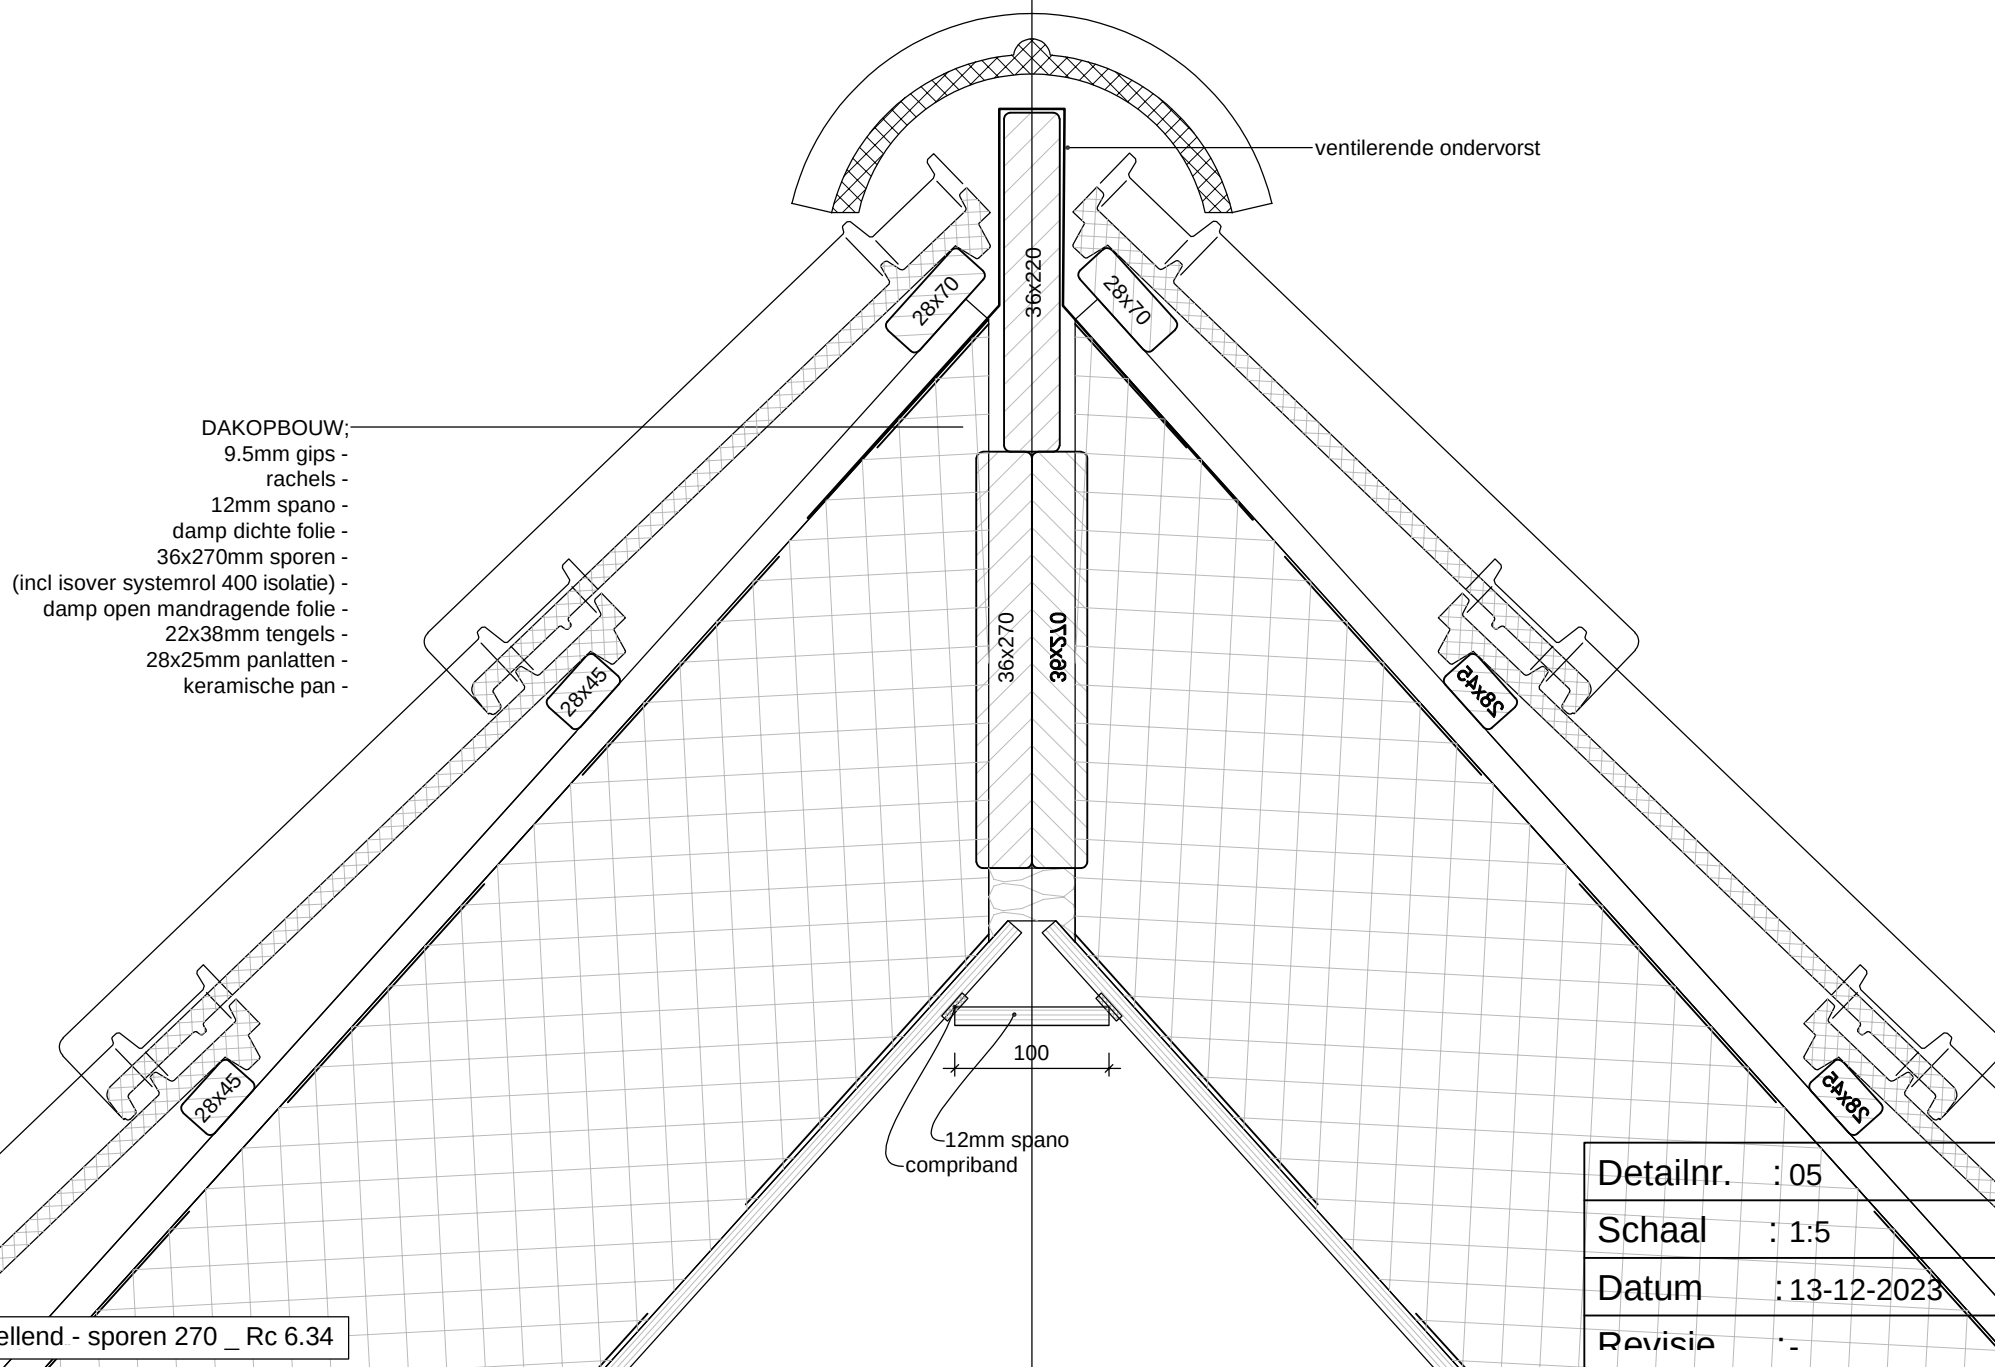

WANDOPBOUW:

- 12,5mm fermacell
- frame 38x120 stijlen hoh 600mm
- damp dichte folie
- 18mm spano
- isolatie
- luchtsponw
- metselwerk

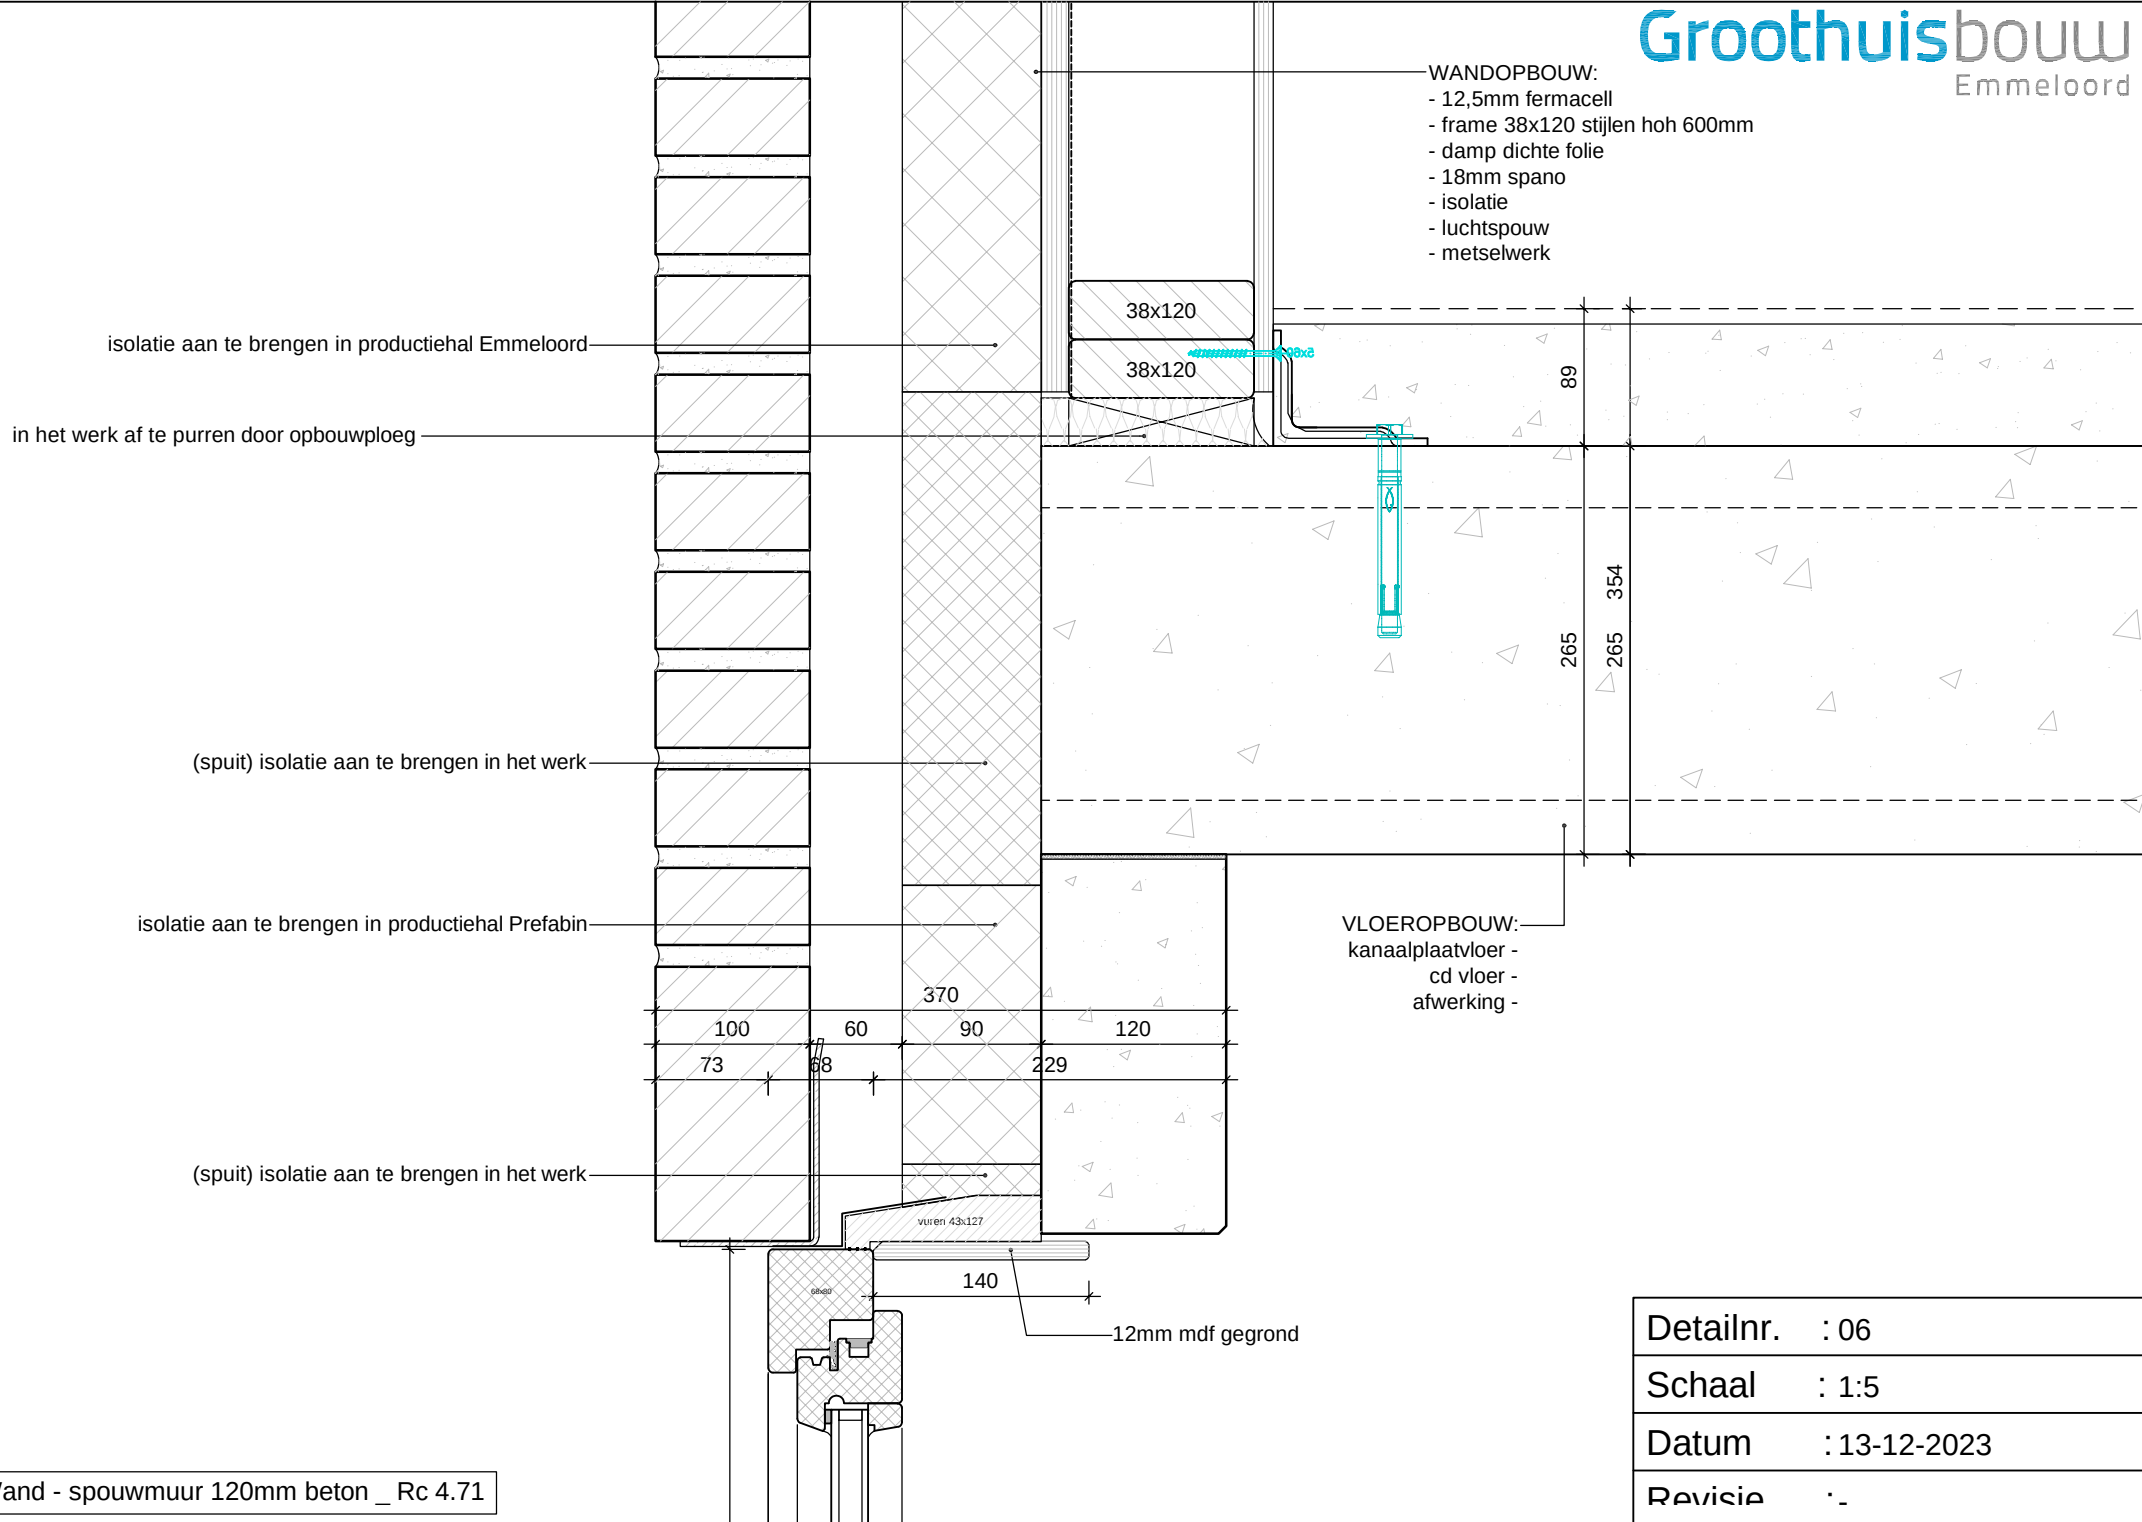


Detailnr. : 06


Schaal : 1:5

Datum : 13-12-2023


Revisie : -

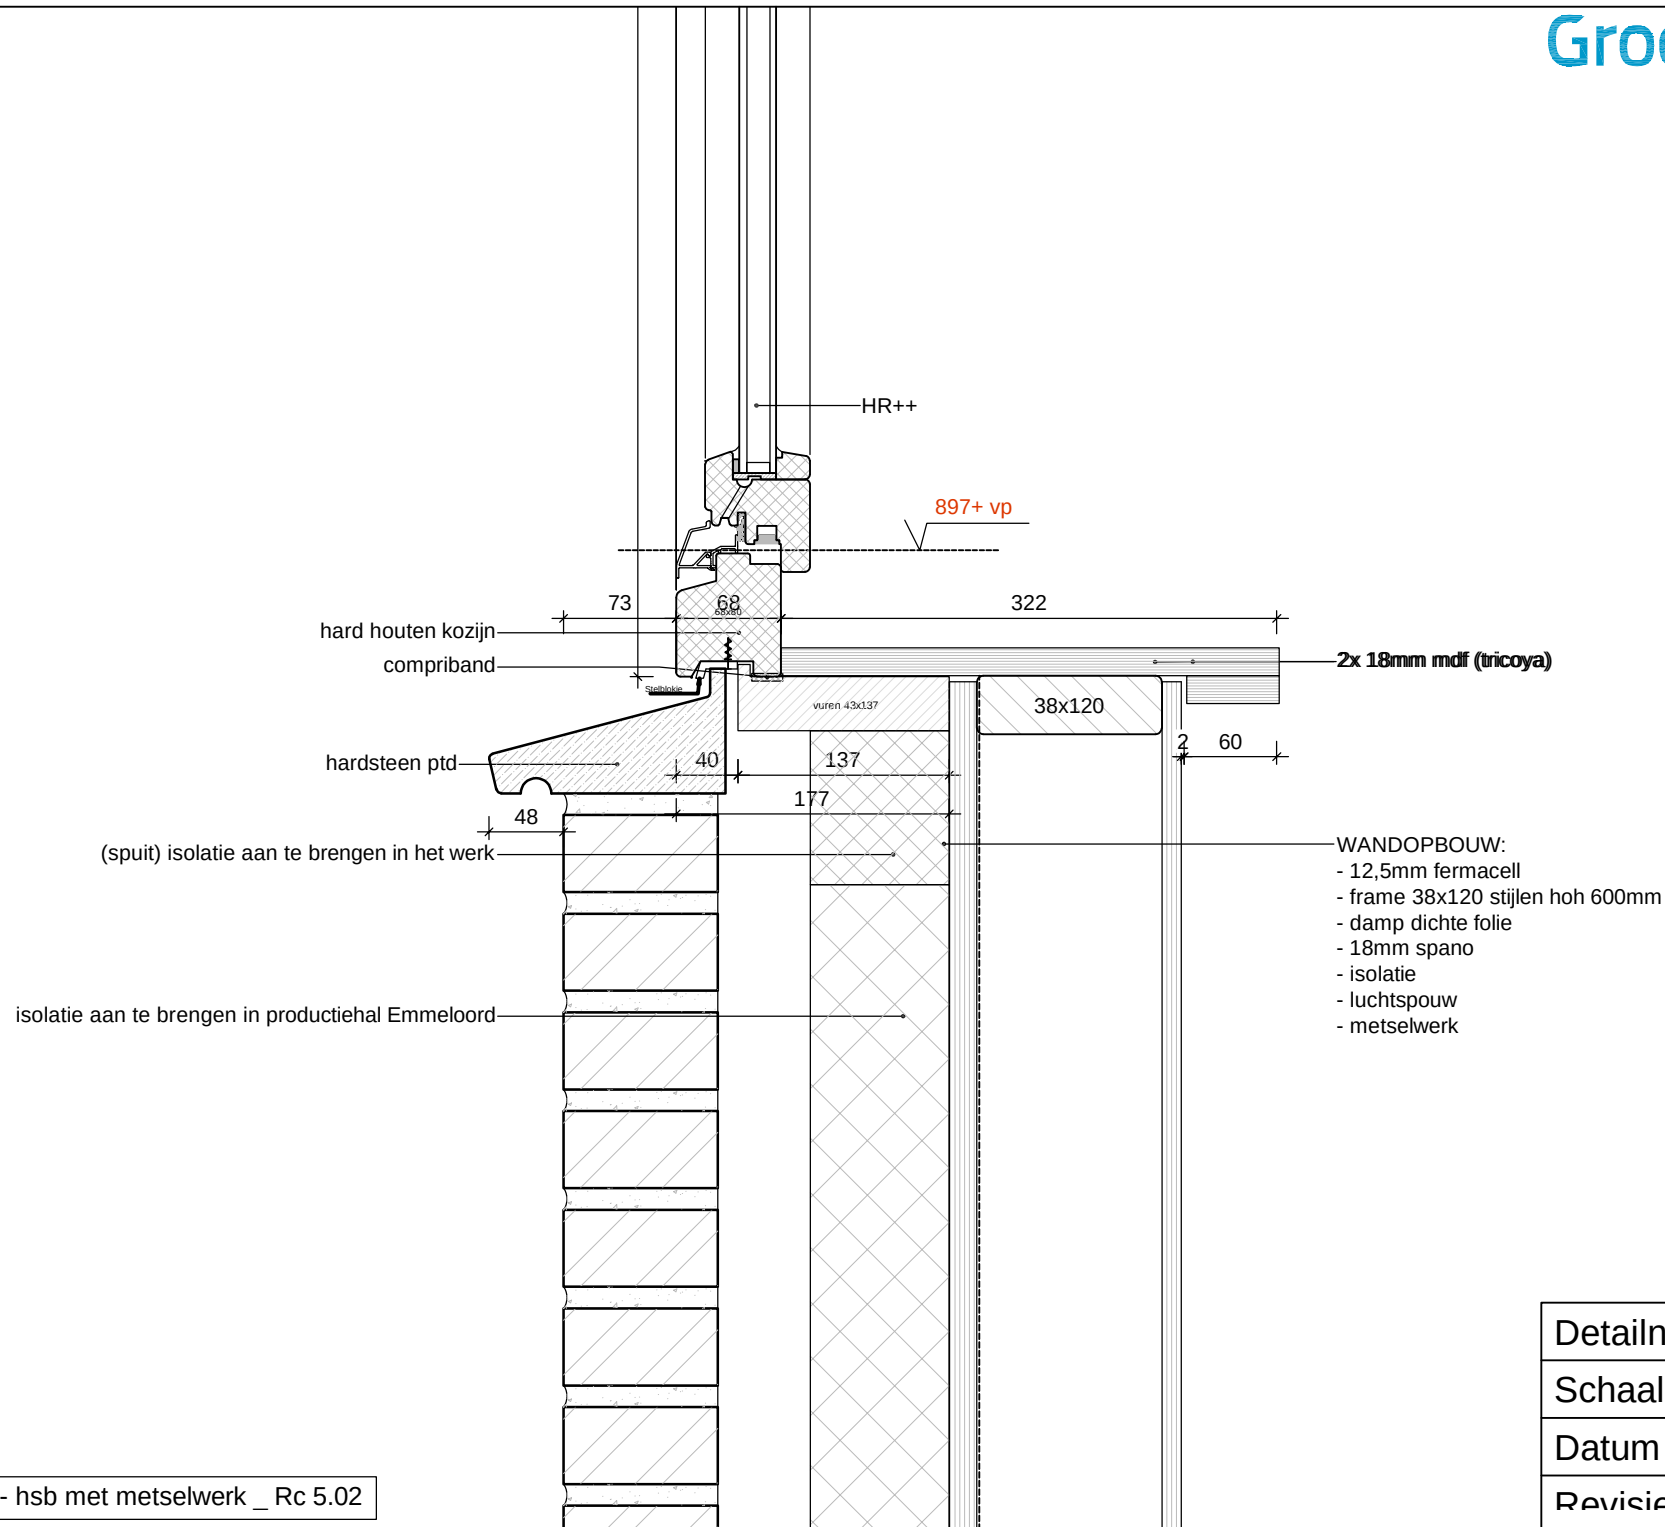

Detailnr.	: 07
Schaal	: 1:5
Datum	: 13-12-2023
Revisie	:-

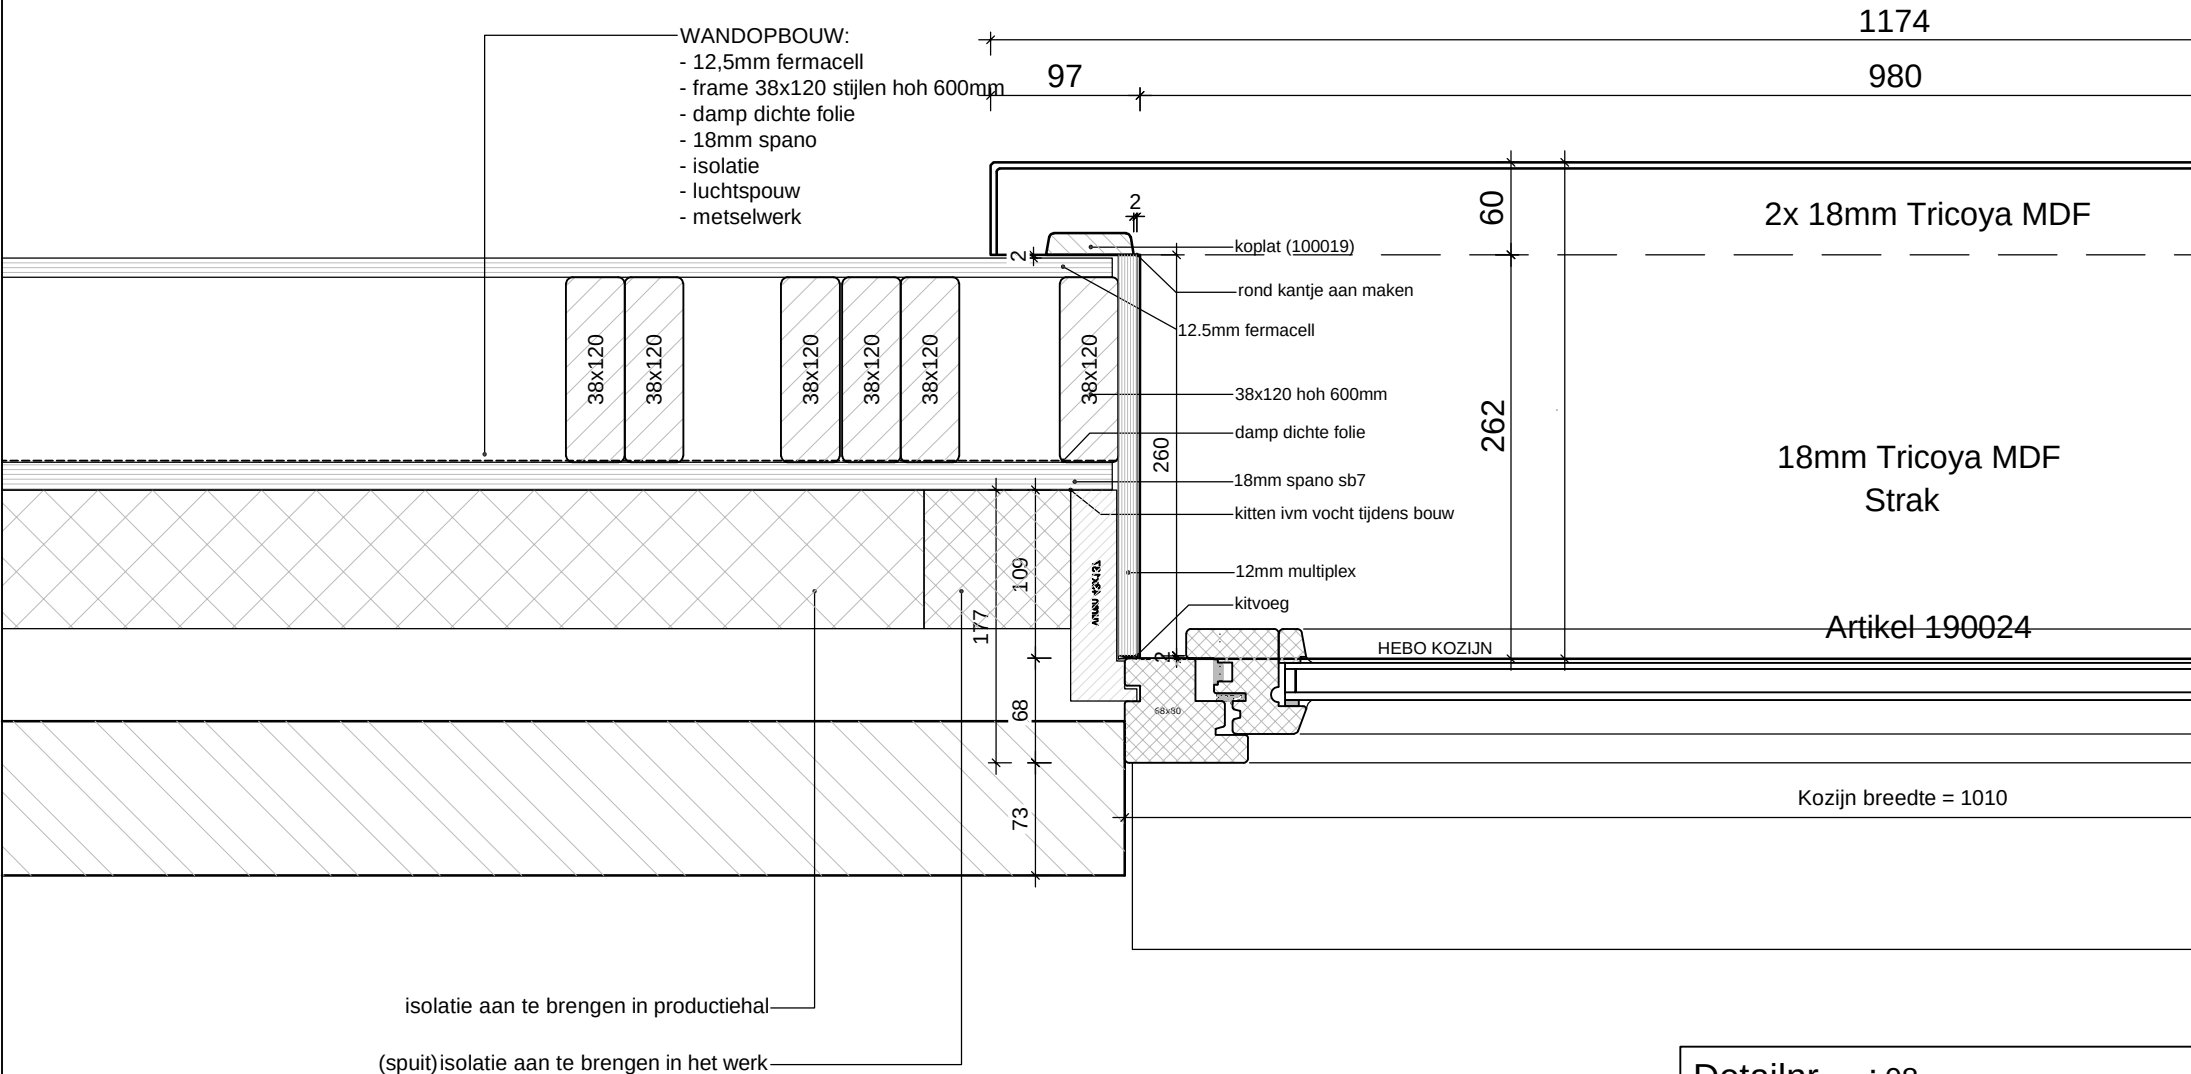


Detailnr.	: 08
Schaal	: 1:5
Datum	: 13-12-2023
Revisie	:-

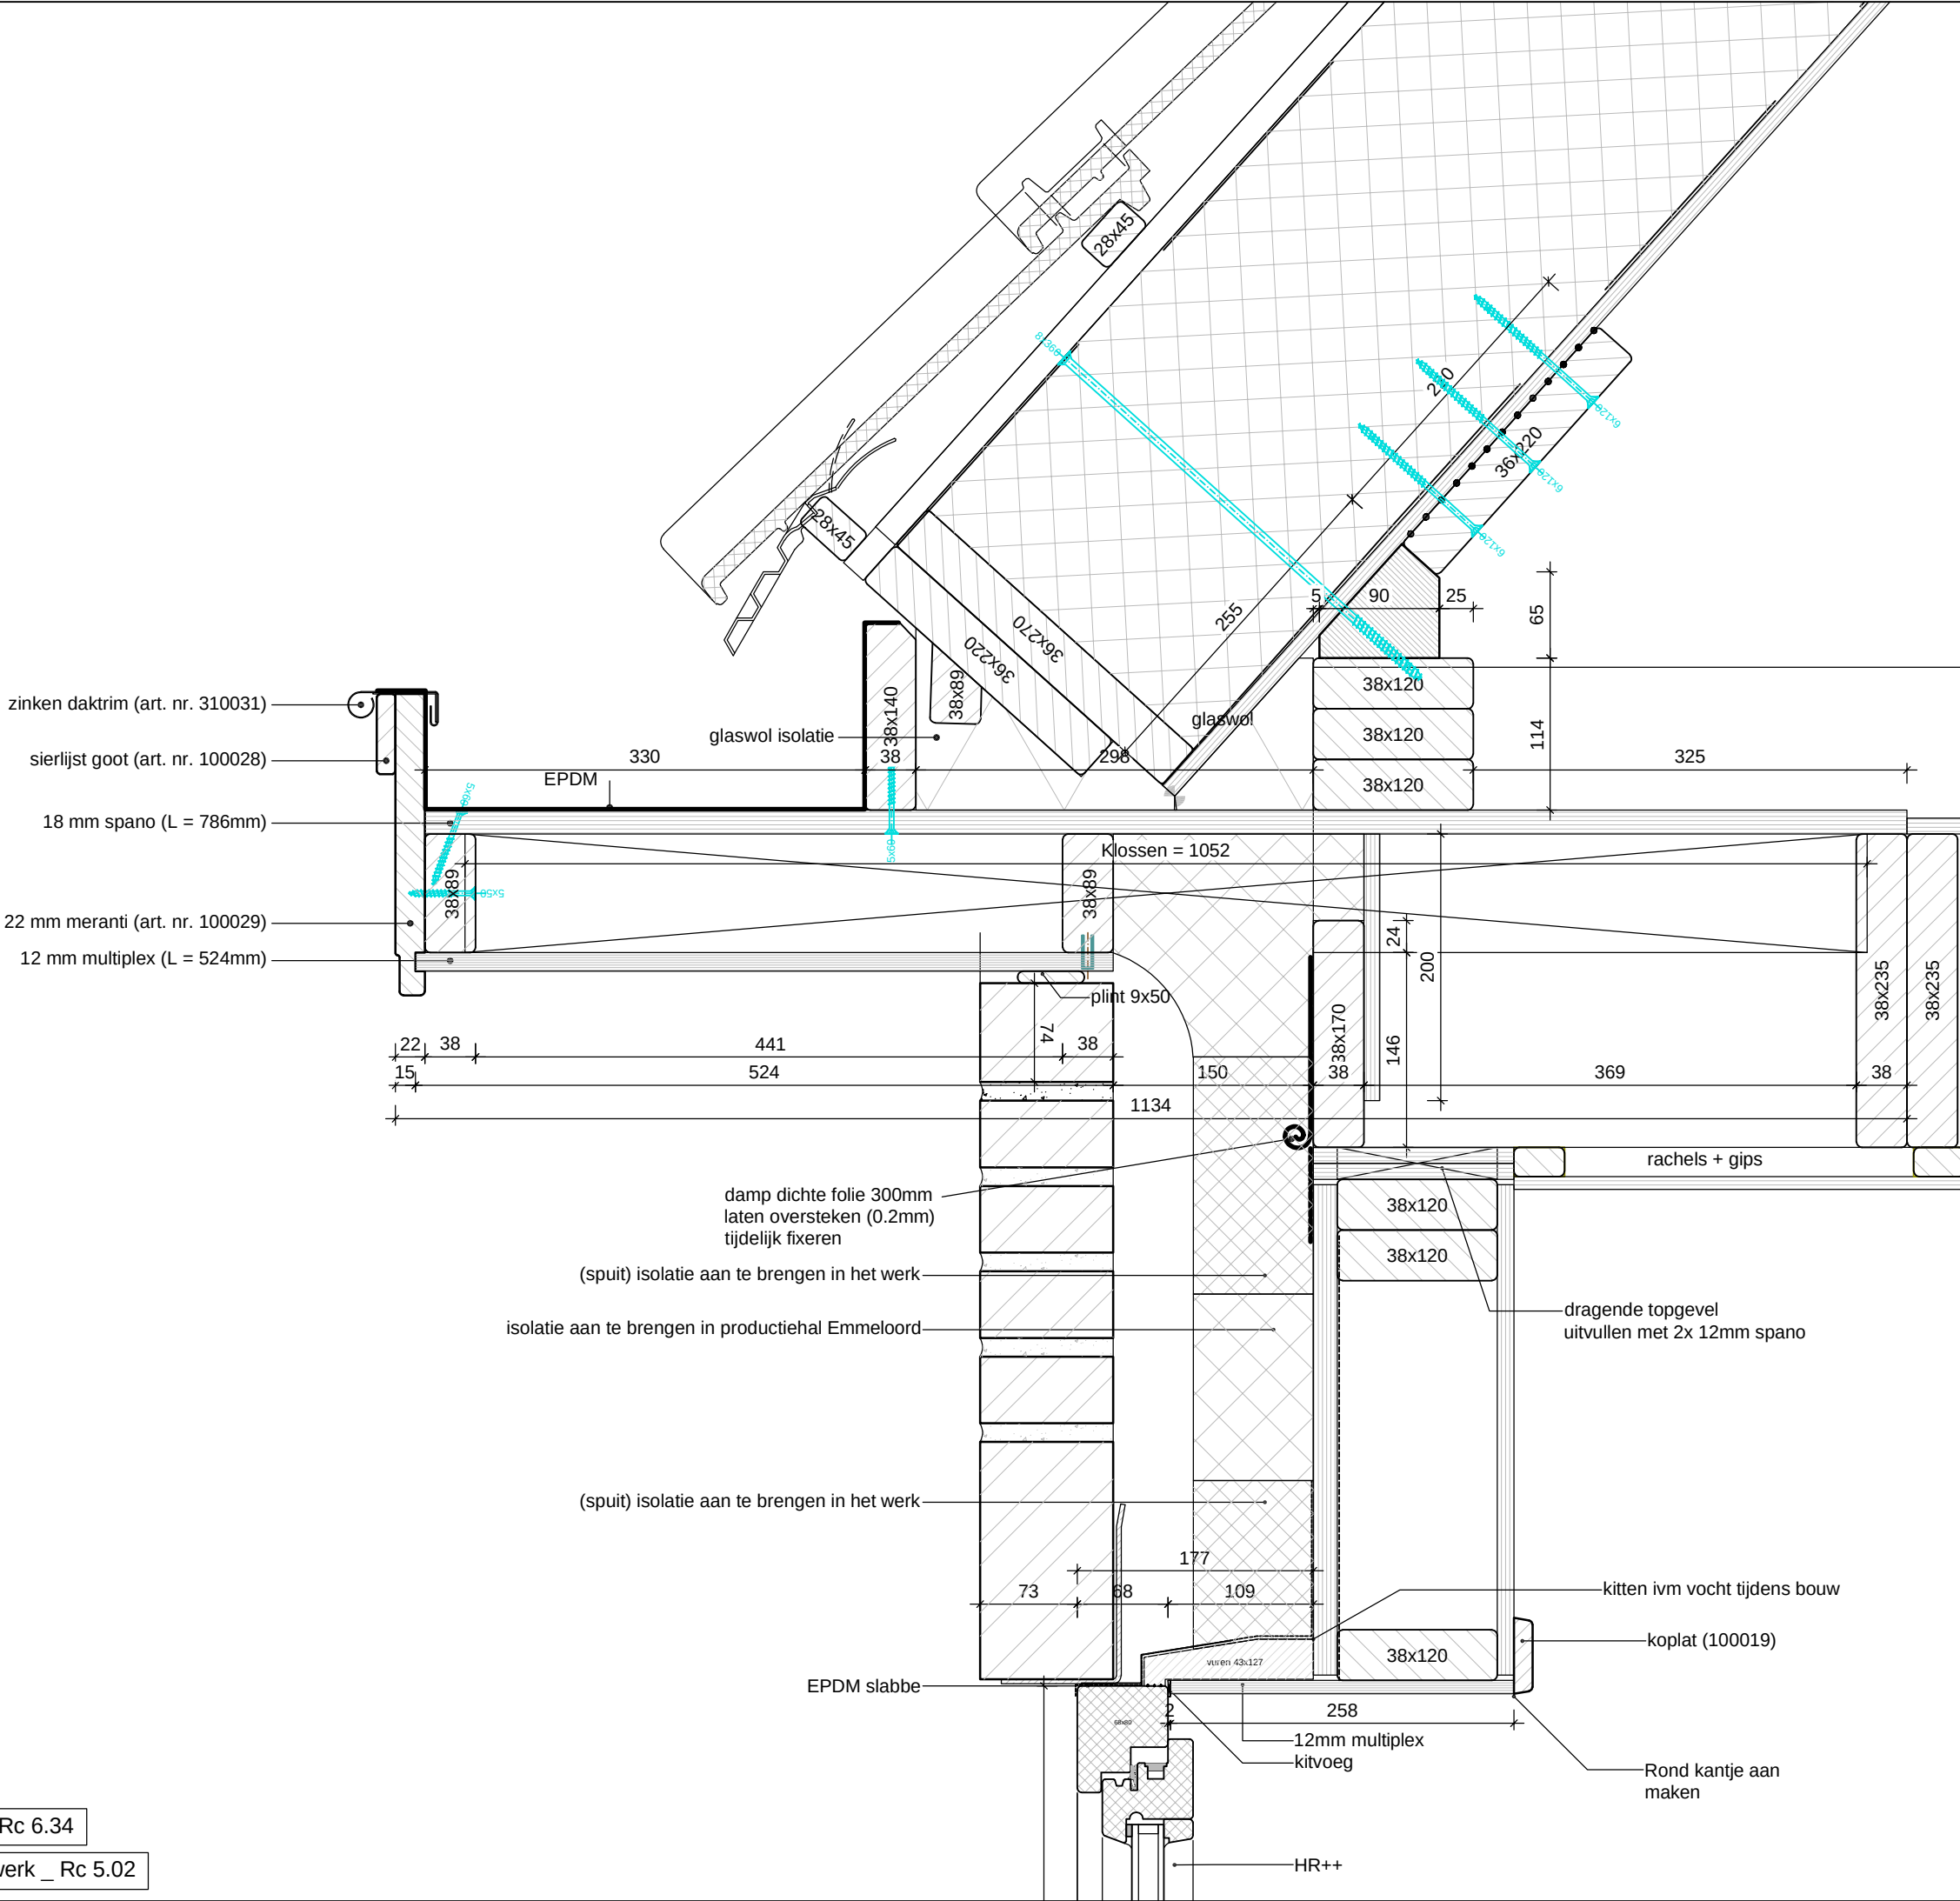

Dak hellend - sporen 270 _ Rc 6.34

Topgevel - hsb met metselwerk _ Rc 5.02

Detailnr.	: 09
Schaal	: 1-5
Datum	: 13-12-2023
Revisie	..

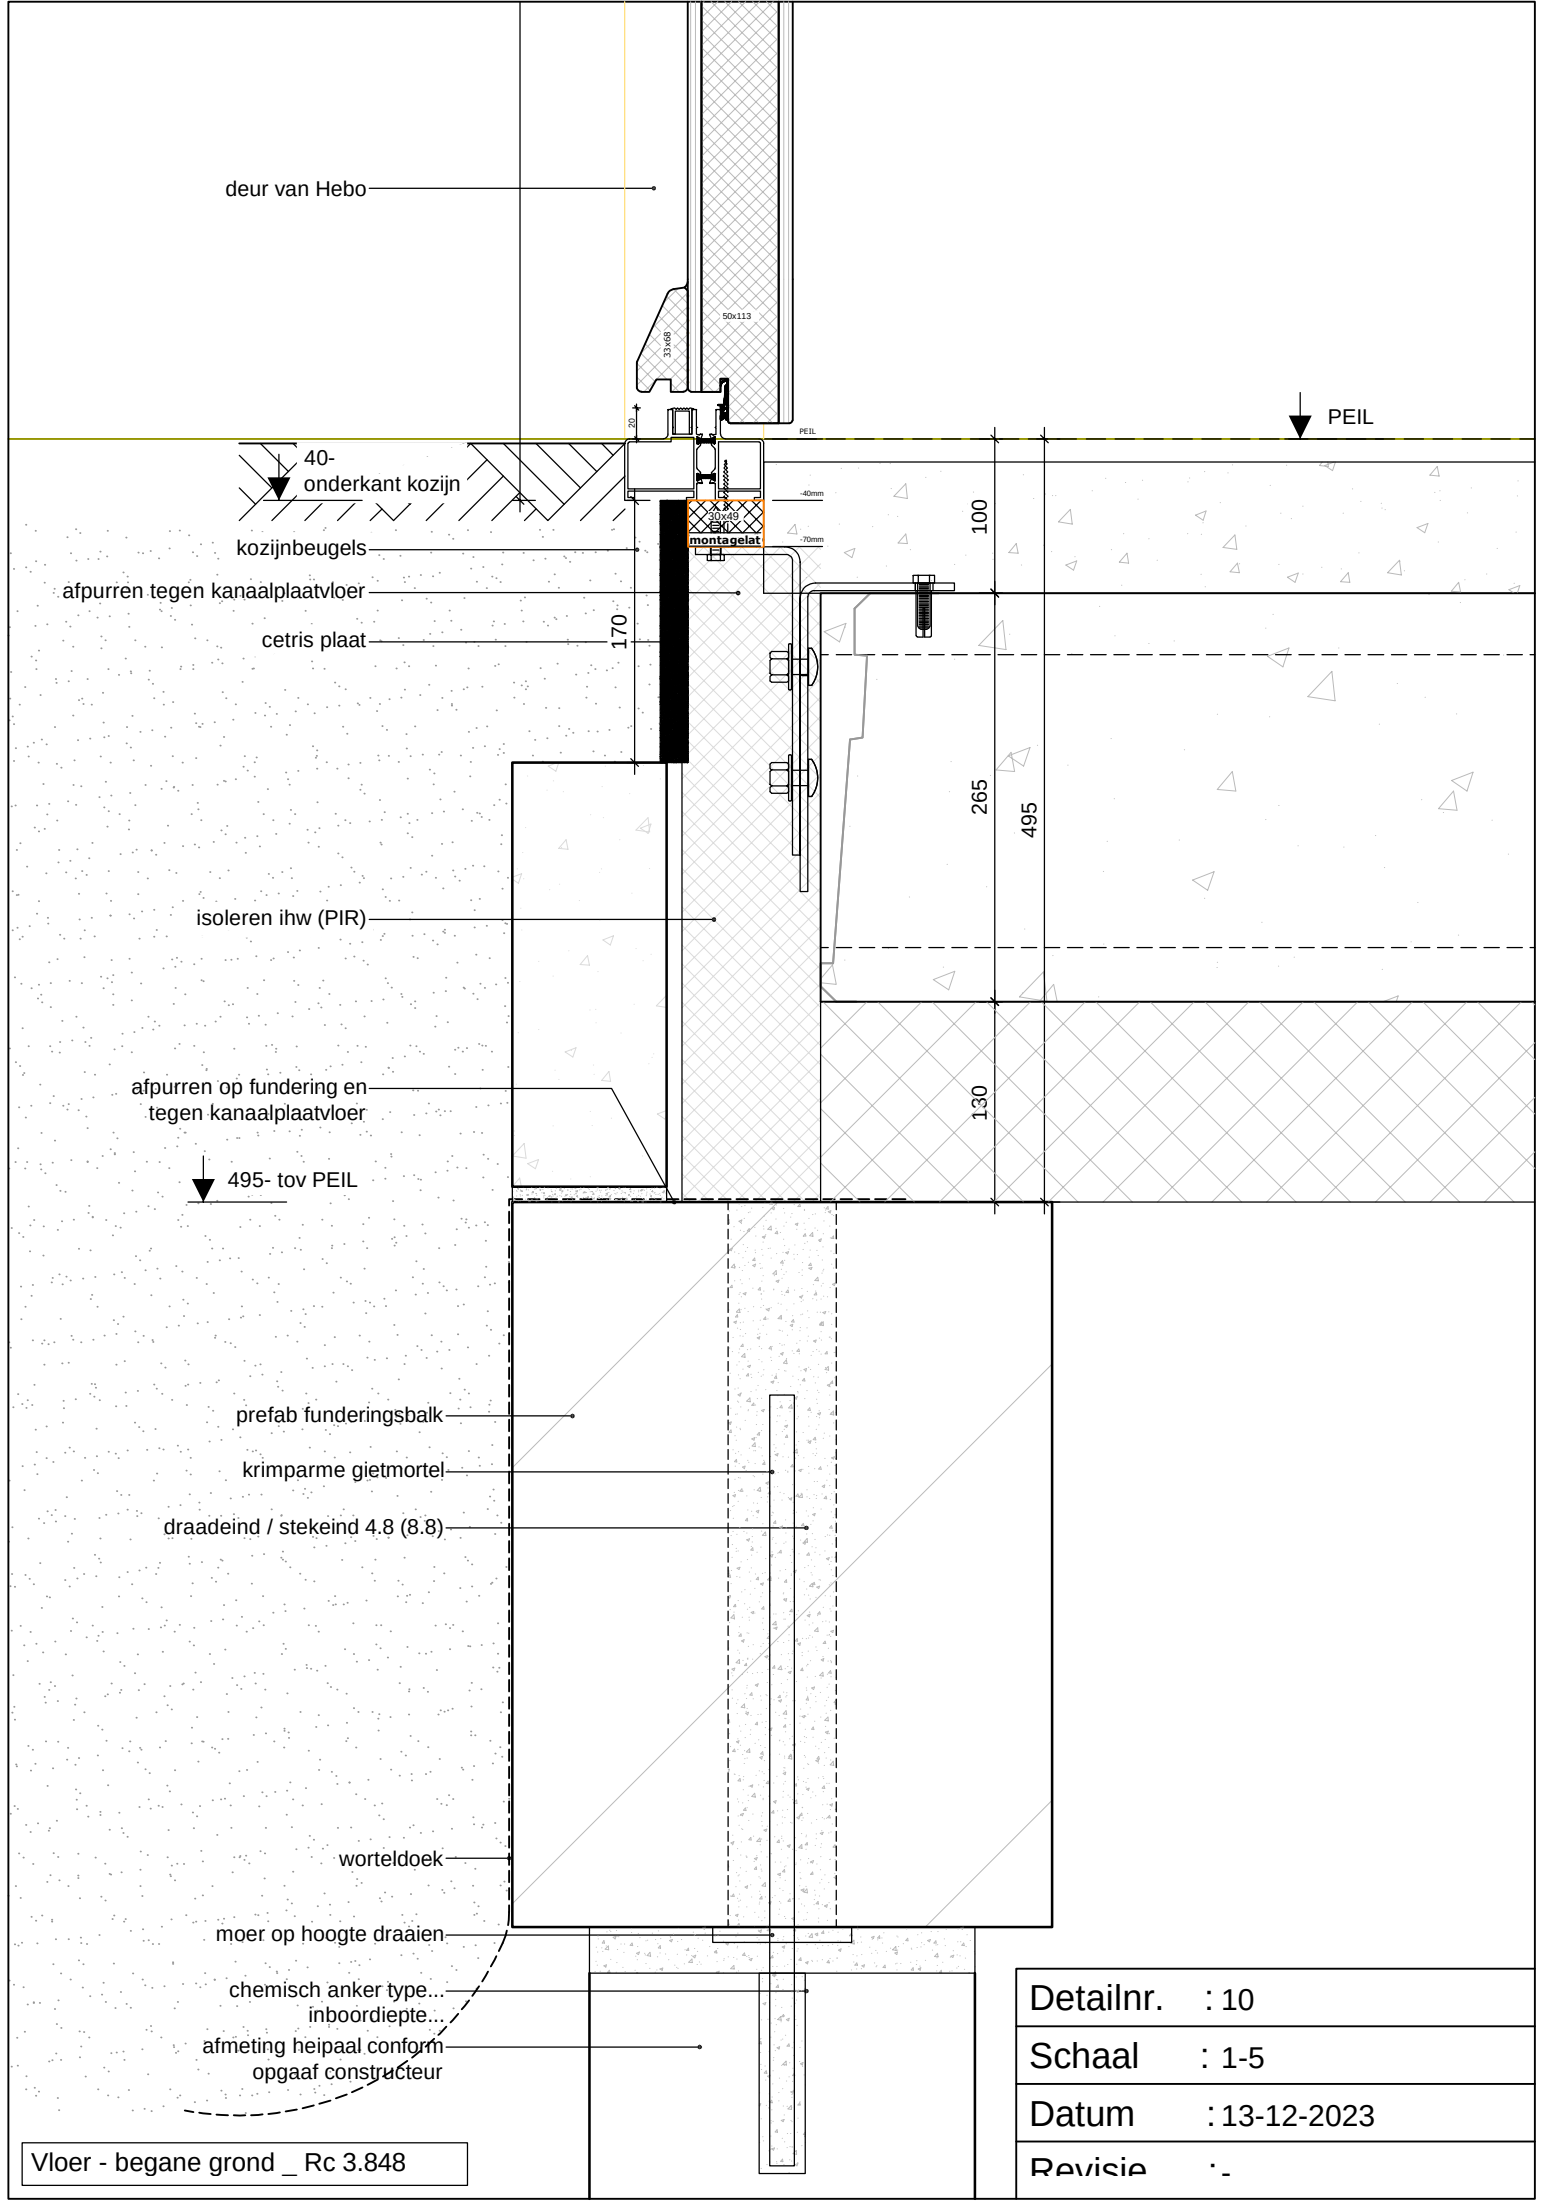


Vloer - begane grond _ Rc 3.848

Detailnr. : 10

Schaal : 1-5

Datum : 13-12-2023


Revisie : -

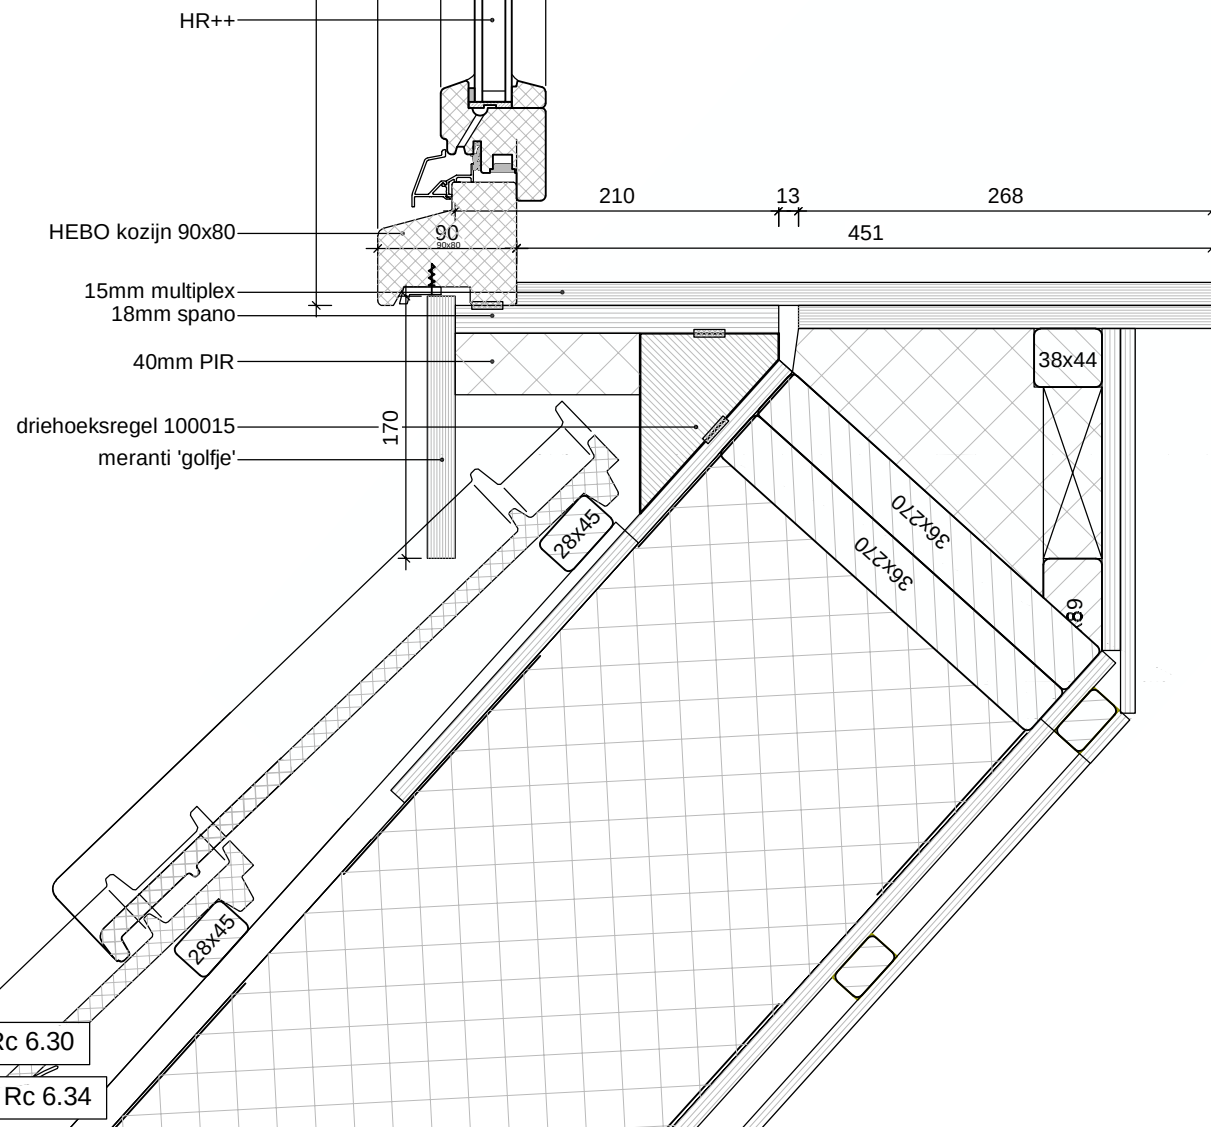

Dakkapel plat dak - PIR _ Rc 6.30

Dak hellend - sporen 270 _ Rc 6.34

Detailnr.	: 12
Schaal	: 1:5
Datum	: 13-12-2023
Revisie	:-

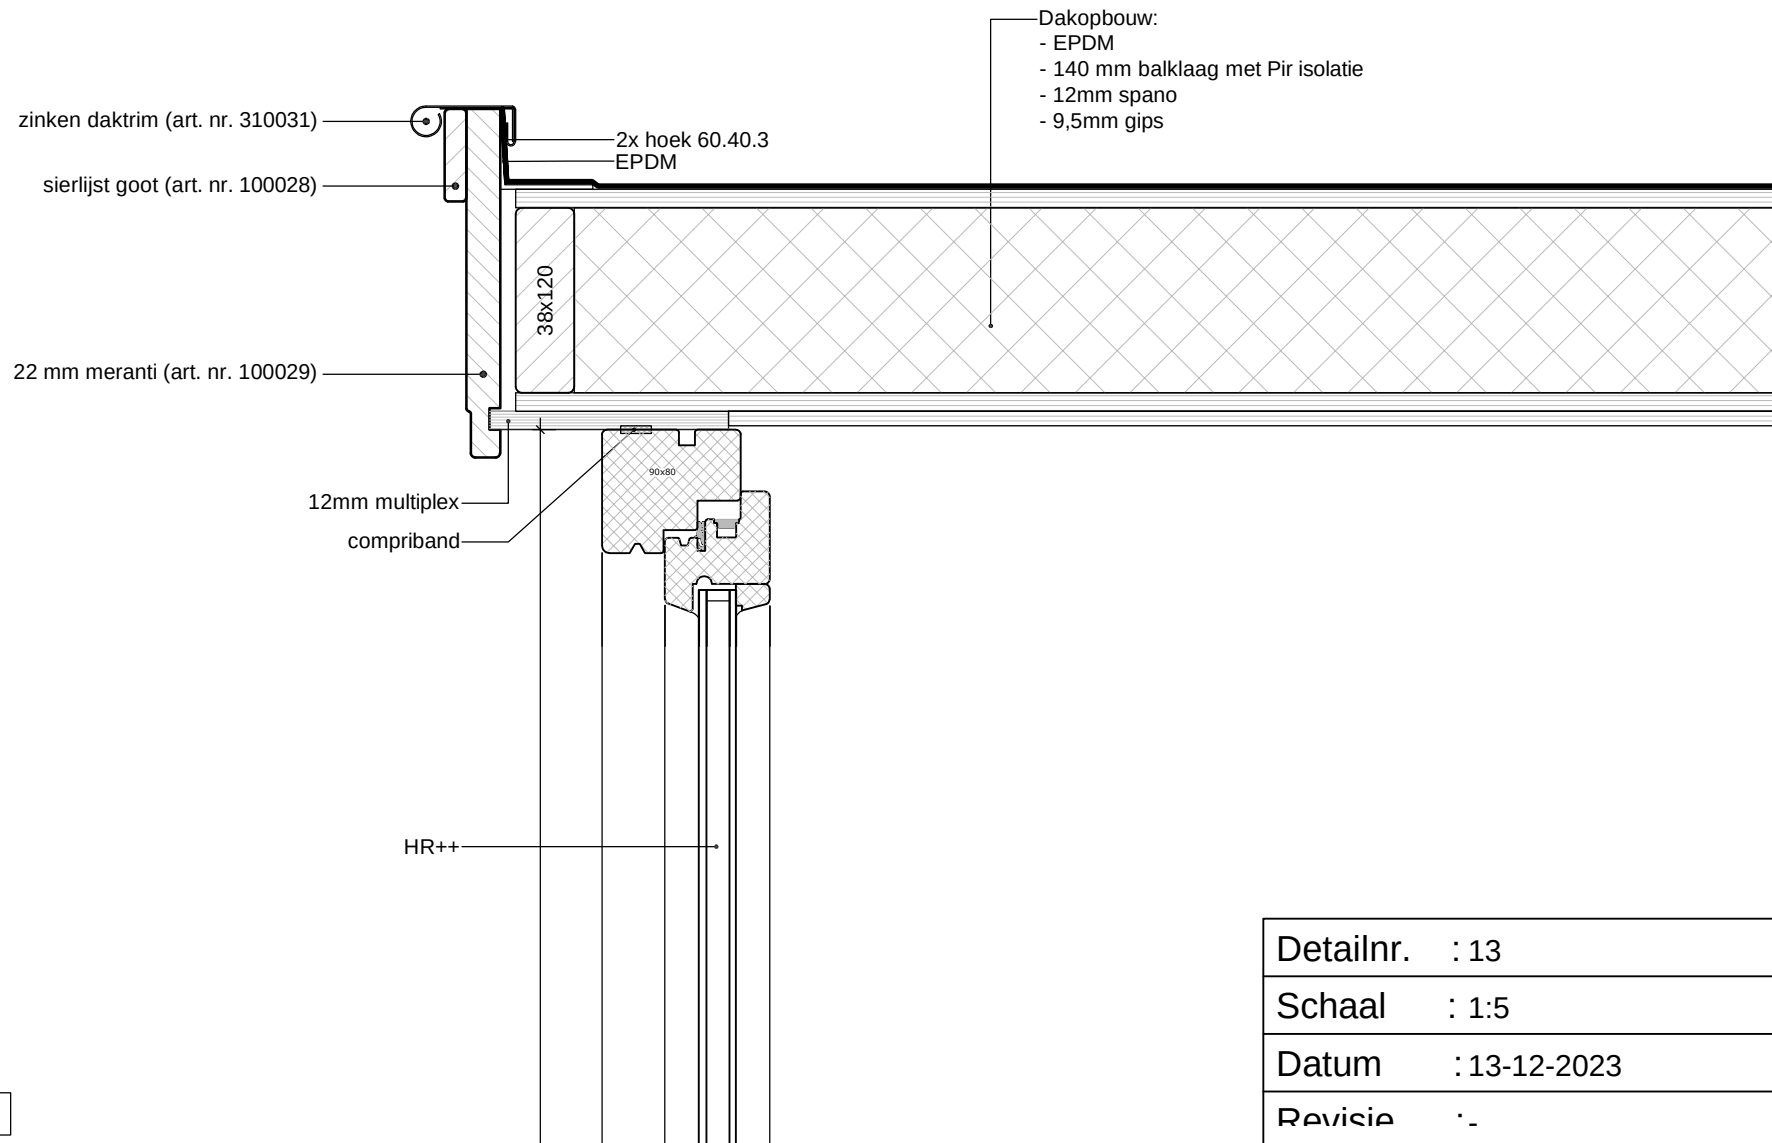

Detailnr.	: 13
Schaal	: 1:5
Datum	: 13-12-2023
Revisie	:-

DAKOPBOUW;
9.5mm gips -
rachels -
12mm spano -
damp dichte folie -
36x270mm sporen -
(incl isover systemrol 400 isolatie) -
damp open mandragende folie -
22x38mm tengels -
28x25mm panlatten -
keramische pan -

12mm spano
EPDM
vogelschroot
EPDM
Isover Systemroll 400
(met folie vastzetten)

EPS prefab aan dakelement art. 490081

44x69 i.h.w. uitrusten
en vastzetten met pur

compriband

44x69 los mee leveren
naar de bouw

EPS lijmen en schroeven
aan dakelement

afwerklát

Dakkapel plat dak - PIR _ Rc 6.30

Dak hellend - sporen 270 _ Rc 6.34


trekstang Ø12mm hoh 1200mm
schroef Ø6-240 (afwisselend 1 of
gelamineerde ligger. afm. confori
doorgaande regel tbv dragen vloer
rachels + gips

Detailnr. : 14

Schaal : 1:5


Datum : 13-12-2023

Revisie : -

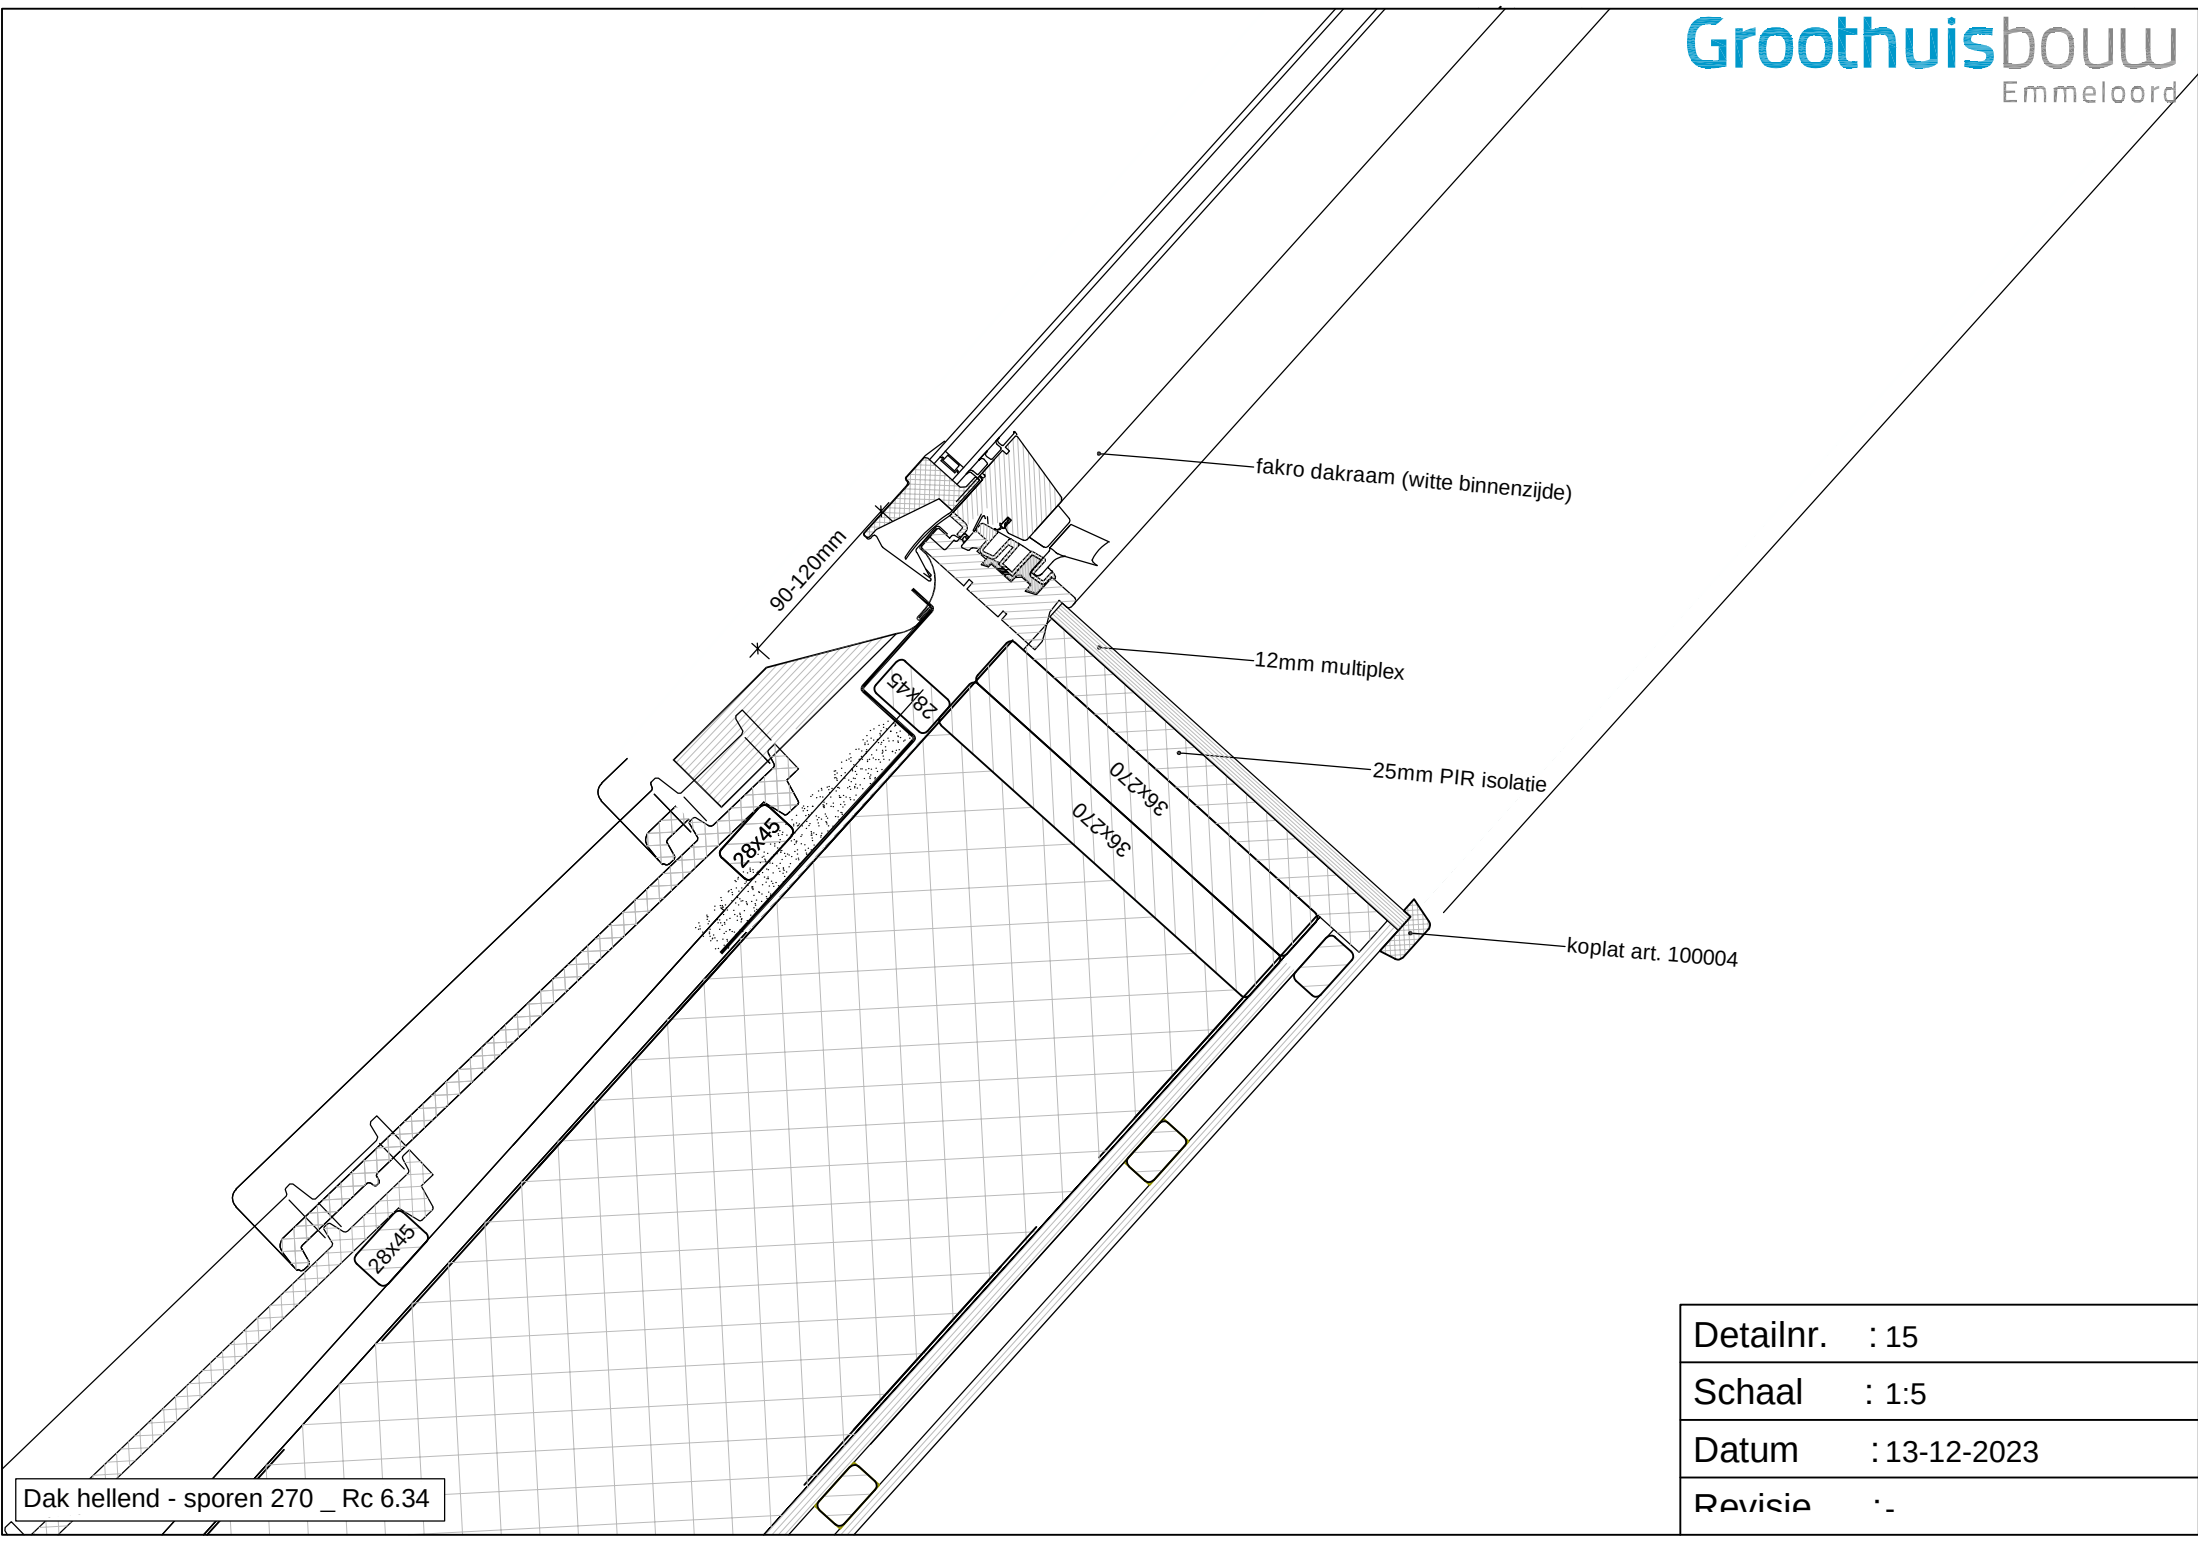

Dak hellend - sporen 270 _ Rc 6.34

Detailnr.	: 15
Schaal	: 1:5
Datum	: 13-12-2023
Revisie	:-

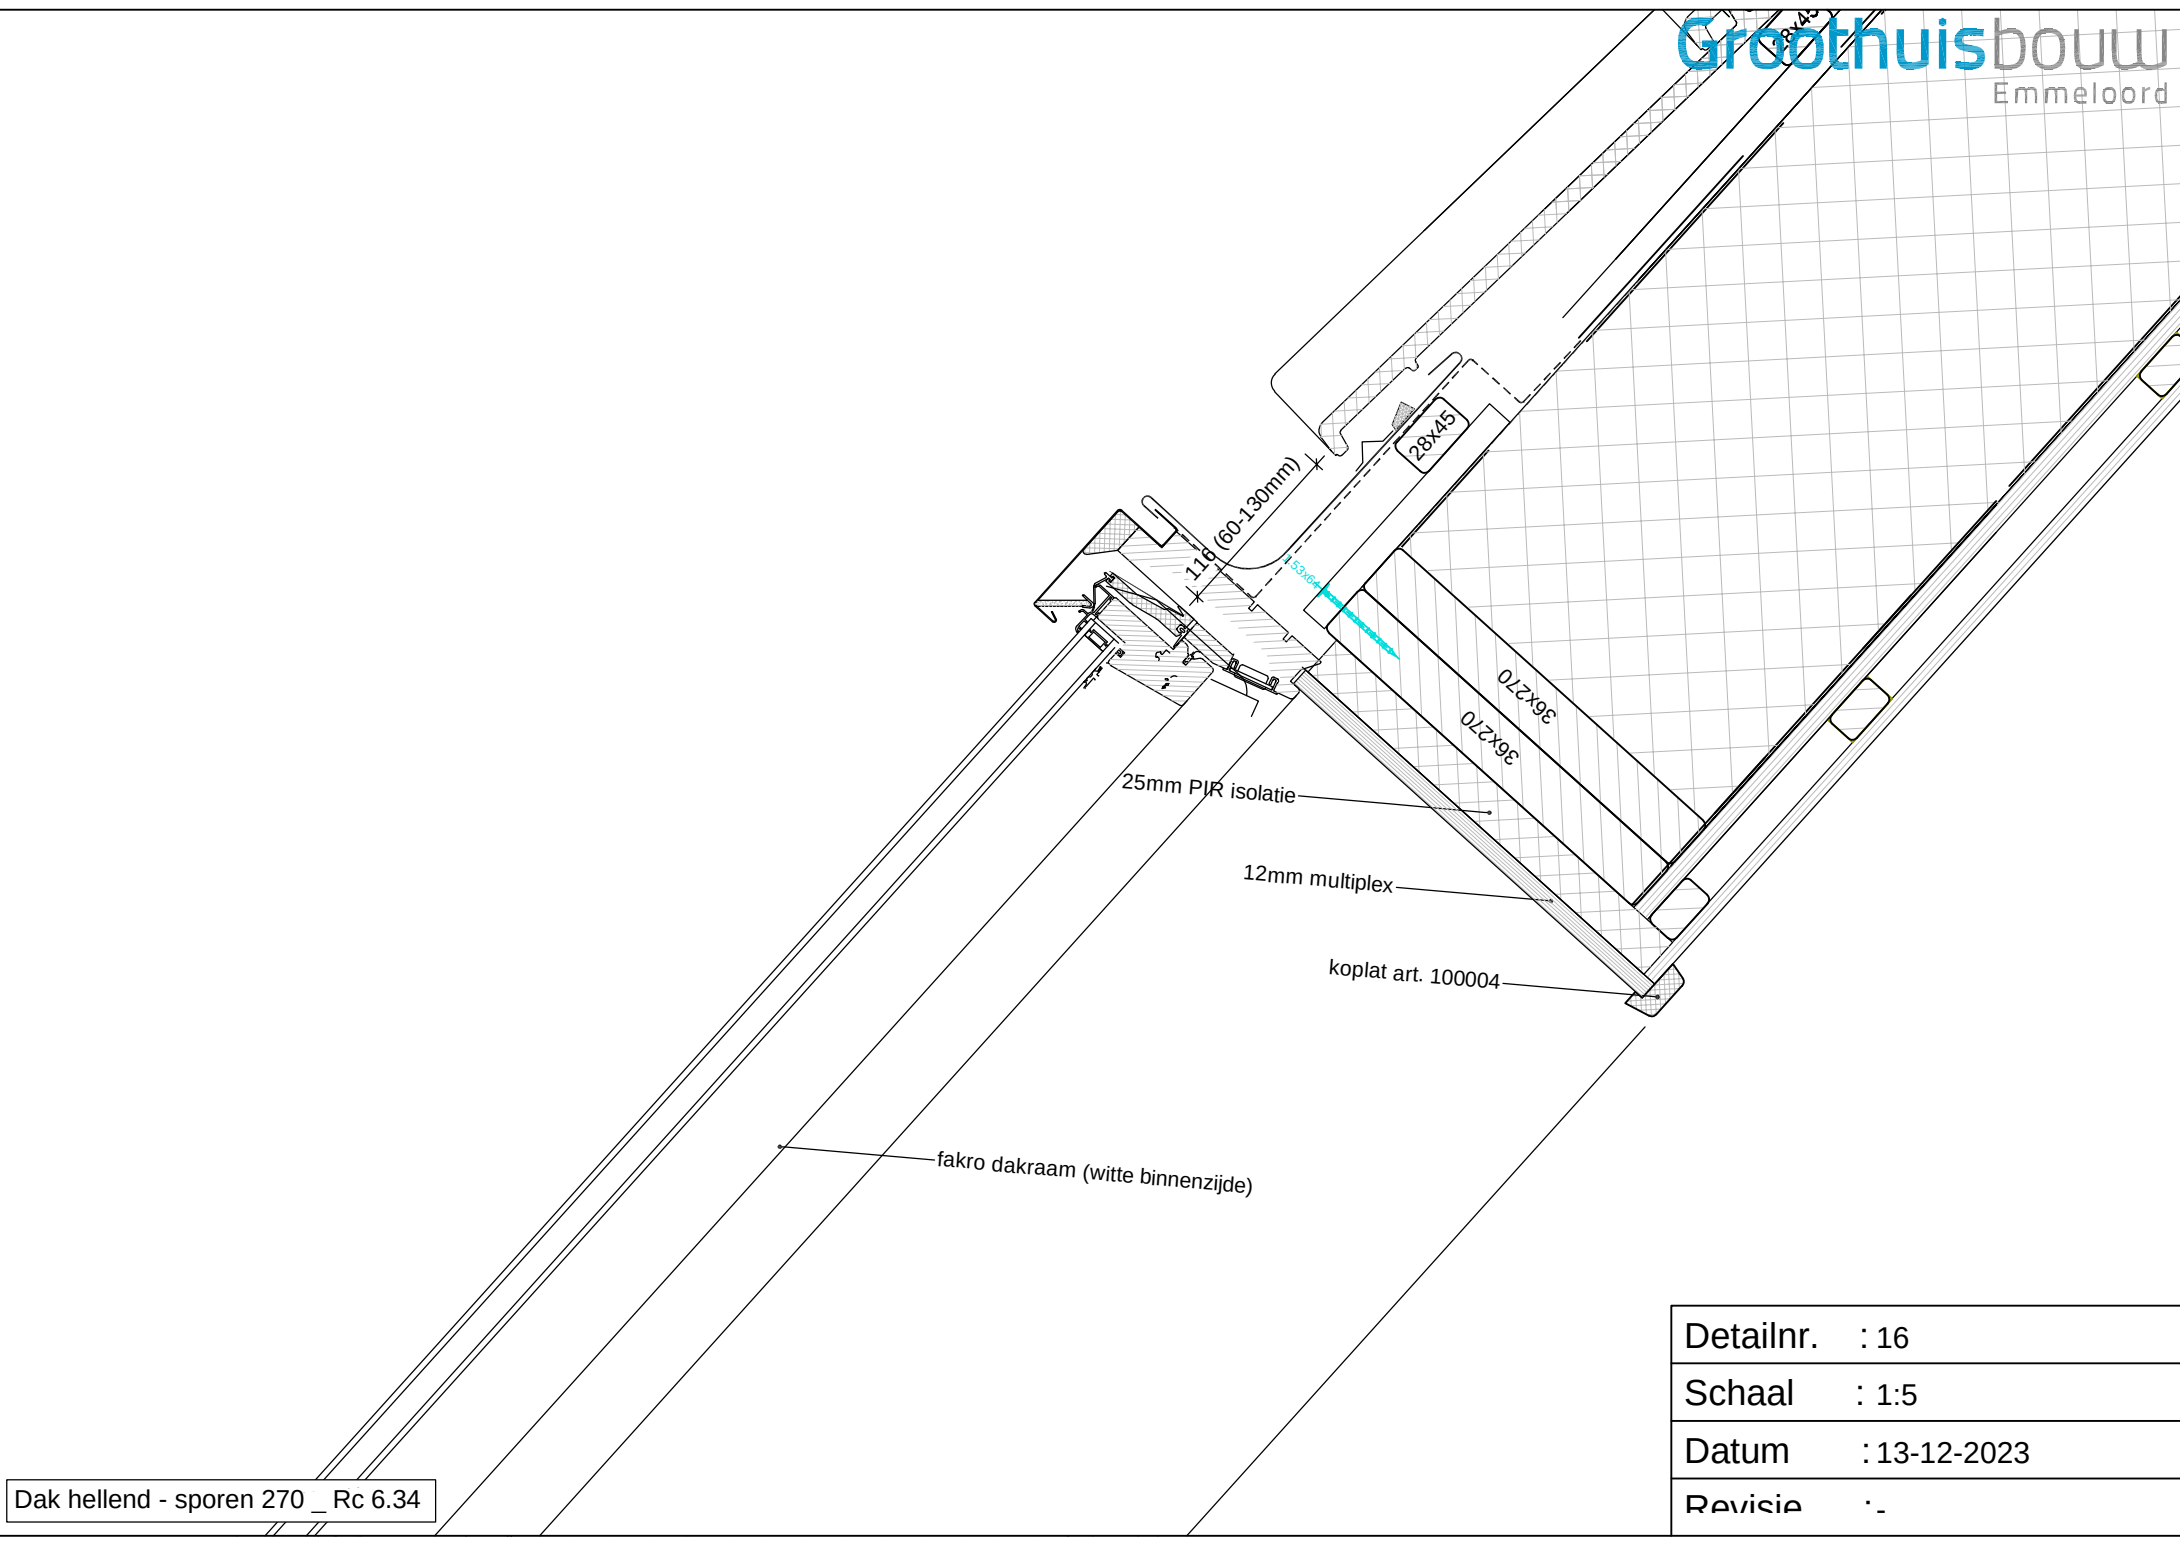

Dak hellend - sporen 270 _ Rc 6.34

Detailnr.	: 16
Schaal	: 1:5
Datum	: 13-12-2023
Revisie	:-