

NORMEN EN VOORSCHRIFTEN

- Ventilatievoorschriften volgens NEN 2686, 1087, 2690, 5077 en betreffende artikelen van het Bouwbesluit;
- Elektrische installatie volgens NEN 1010, 1041 en 3141;
- Drinkwater installatie volgens NEN1006;
- Riolering volgens NEN 3215 (NPR 3216), aansluiten op bestaande vuilwater en hemelwaterafvoer;
- Wering van vocht volgens NEN 2778 en NEN 2690 en betreffende artikelen van het Bouwbesluit;
- Geluidwering volgens NEN 5077.

BRANDMELDINSTALLATIES

- Voorzien van niet ioniserende rookmelders aangesloten op; elektranet en voorzien van oplaadbare batterij of accu, volgens NEN2555.

INBRAAKWERENDHEID

- Ramen en deuren voorzien van veiligheidsbeslag. Alle toe te passen hang- en sluitwerk incl. beslag dient te voldoen aan SKG** klasse;
- Inbraakwerendheid van toepassing op hang- en sluitwerk vlgs. NEN 5087, 5088 en 5096.

BOUWFYSISCHE ASPECTEN

- RC waarden uitwendige scheidingsconstructies hebben een minimale waarde conform Bouwbesluit- en BENG-rapportage;
- Deuren ramen en kozijnen hebben een warmtedoorgangscoefficiënt van ten hoogste 1,65 W/m² · K;
- Minimaal luchtdichtheidsklasse II (energiezuinig) Qv10 max. 0,30-0,40 dm3/s.m2, gevel- en dakdoorvoeren luchtdicht uitvoeren d.m.v. prefab machetten.

VENTILATIE (WONING)

- Mechanische toevoer en mechanische afvoer (voorzien van WTW);
- Sturing d.m.v. CO2-sensoren in woonkamer en (hoofd)slaapkamer 1.

CONSTRUCTIE

- Constructieve onderdelen ter indicatie. Definitieve afm. volgens opgave constructeur.

ALGEMEEN.

- PEIL = 0 = ca. 150mm + MV (def. peil t.o.v. NAP n.t.b.).
- Kleuren en texturen ter indicatie

MAATVOERINGEN IN HET WERK CONTROLEREN!!!

BOUWAANVRAAG

Revisie	Datum	Omschrijving	Get.




Opdracht	:	Warning Beheer B.V. Gooischelaan 18 3214 VS Zuidland	 Ziggurat Coolwijkseweg 1a 3218 VC Heenvliet 0181-66 94 66 info@ziggurat.nl www.ziggurat.nl
Project	:	Nieuwe woning aan de Molendijk te Zuidland	
Fase	:	Definitief ontwerp (DO)	
Onderwerp	:	Principedetails	

Project nr. :	Datum	:	19-09-2023
	Status	:	DEFINITIEF
	Schaal	:	1:5
	Formaat	:	A3
	Getekend	:	FP

21.12770

Tekening

DO-200

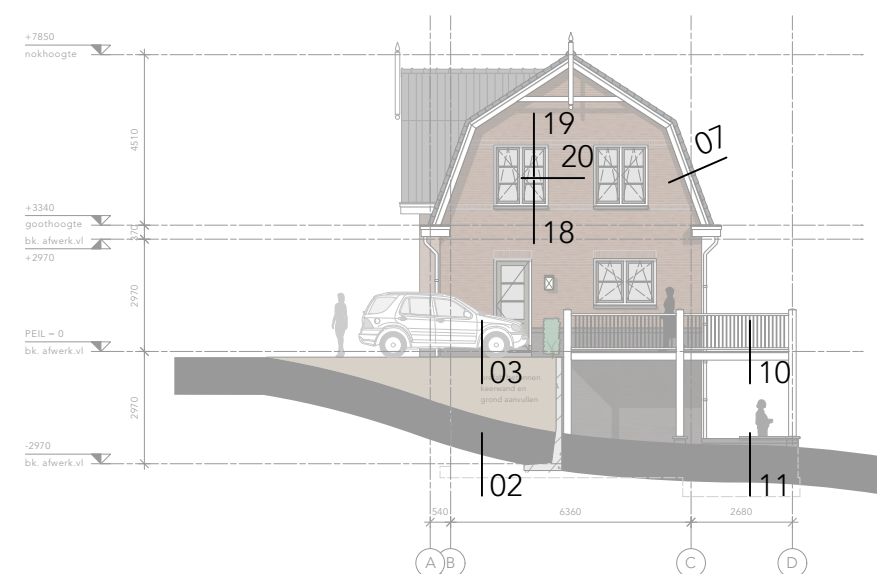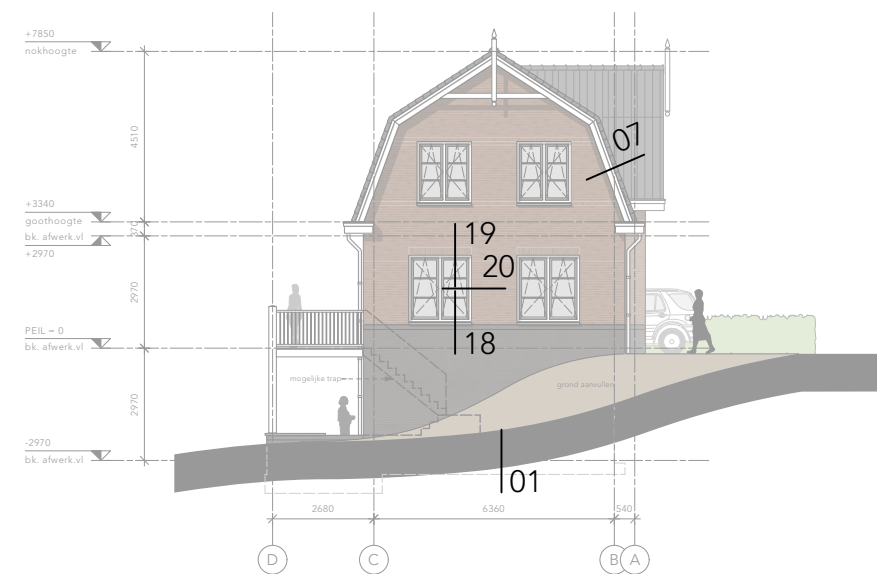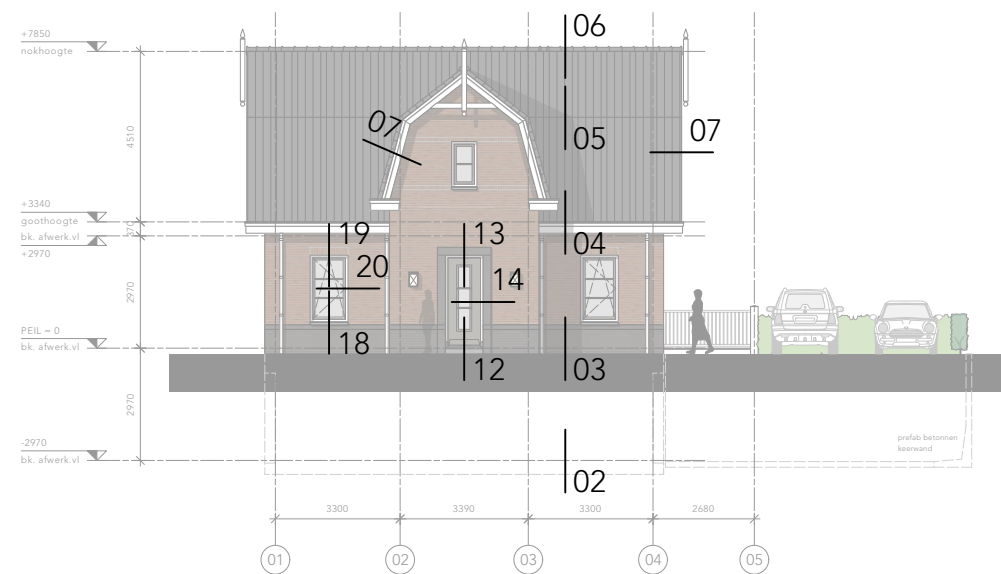


Project nr. : 21.12770
Schaal : 1:5
Datum : 19-09-2023
Gewijzigd : -
Status : DEFINITIEF

Onderdeel:

overzicht




Detailnummer:

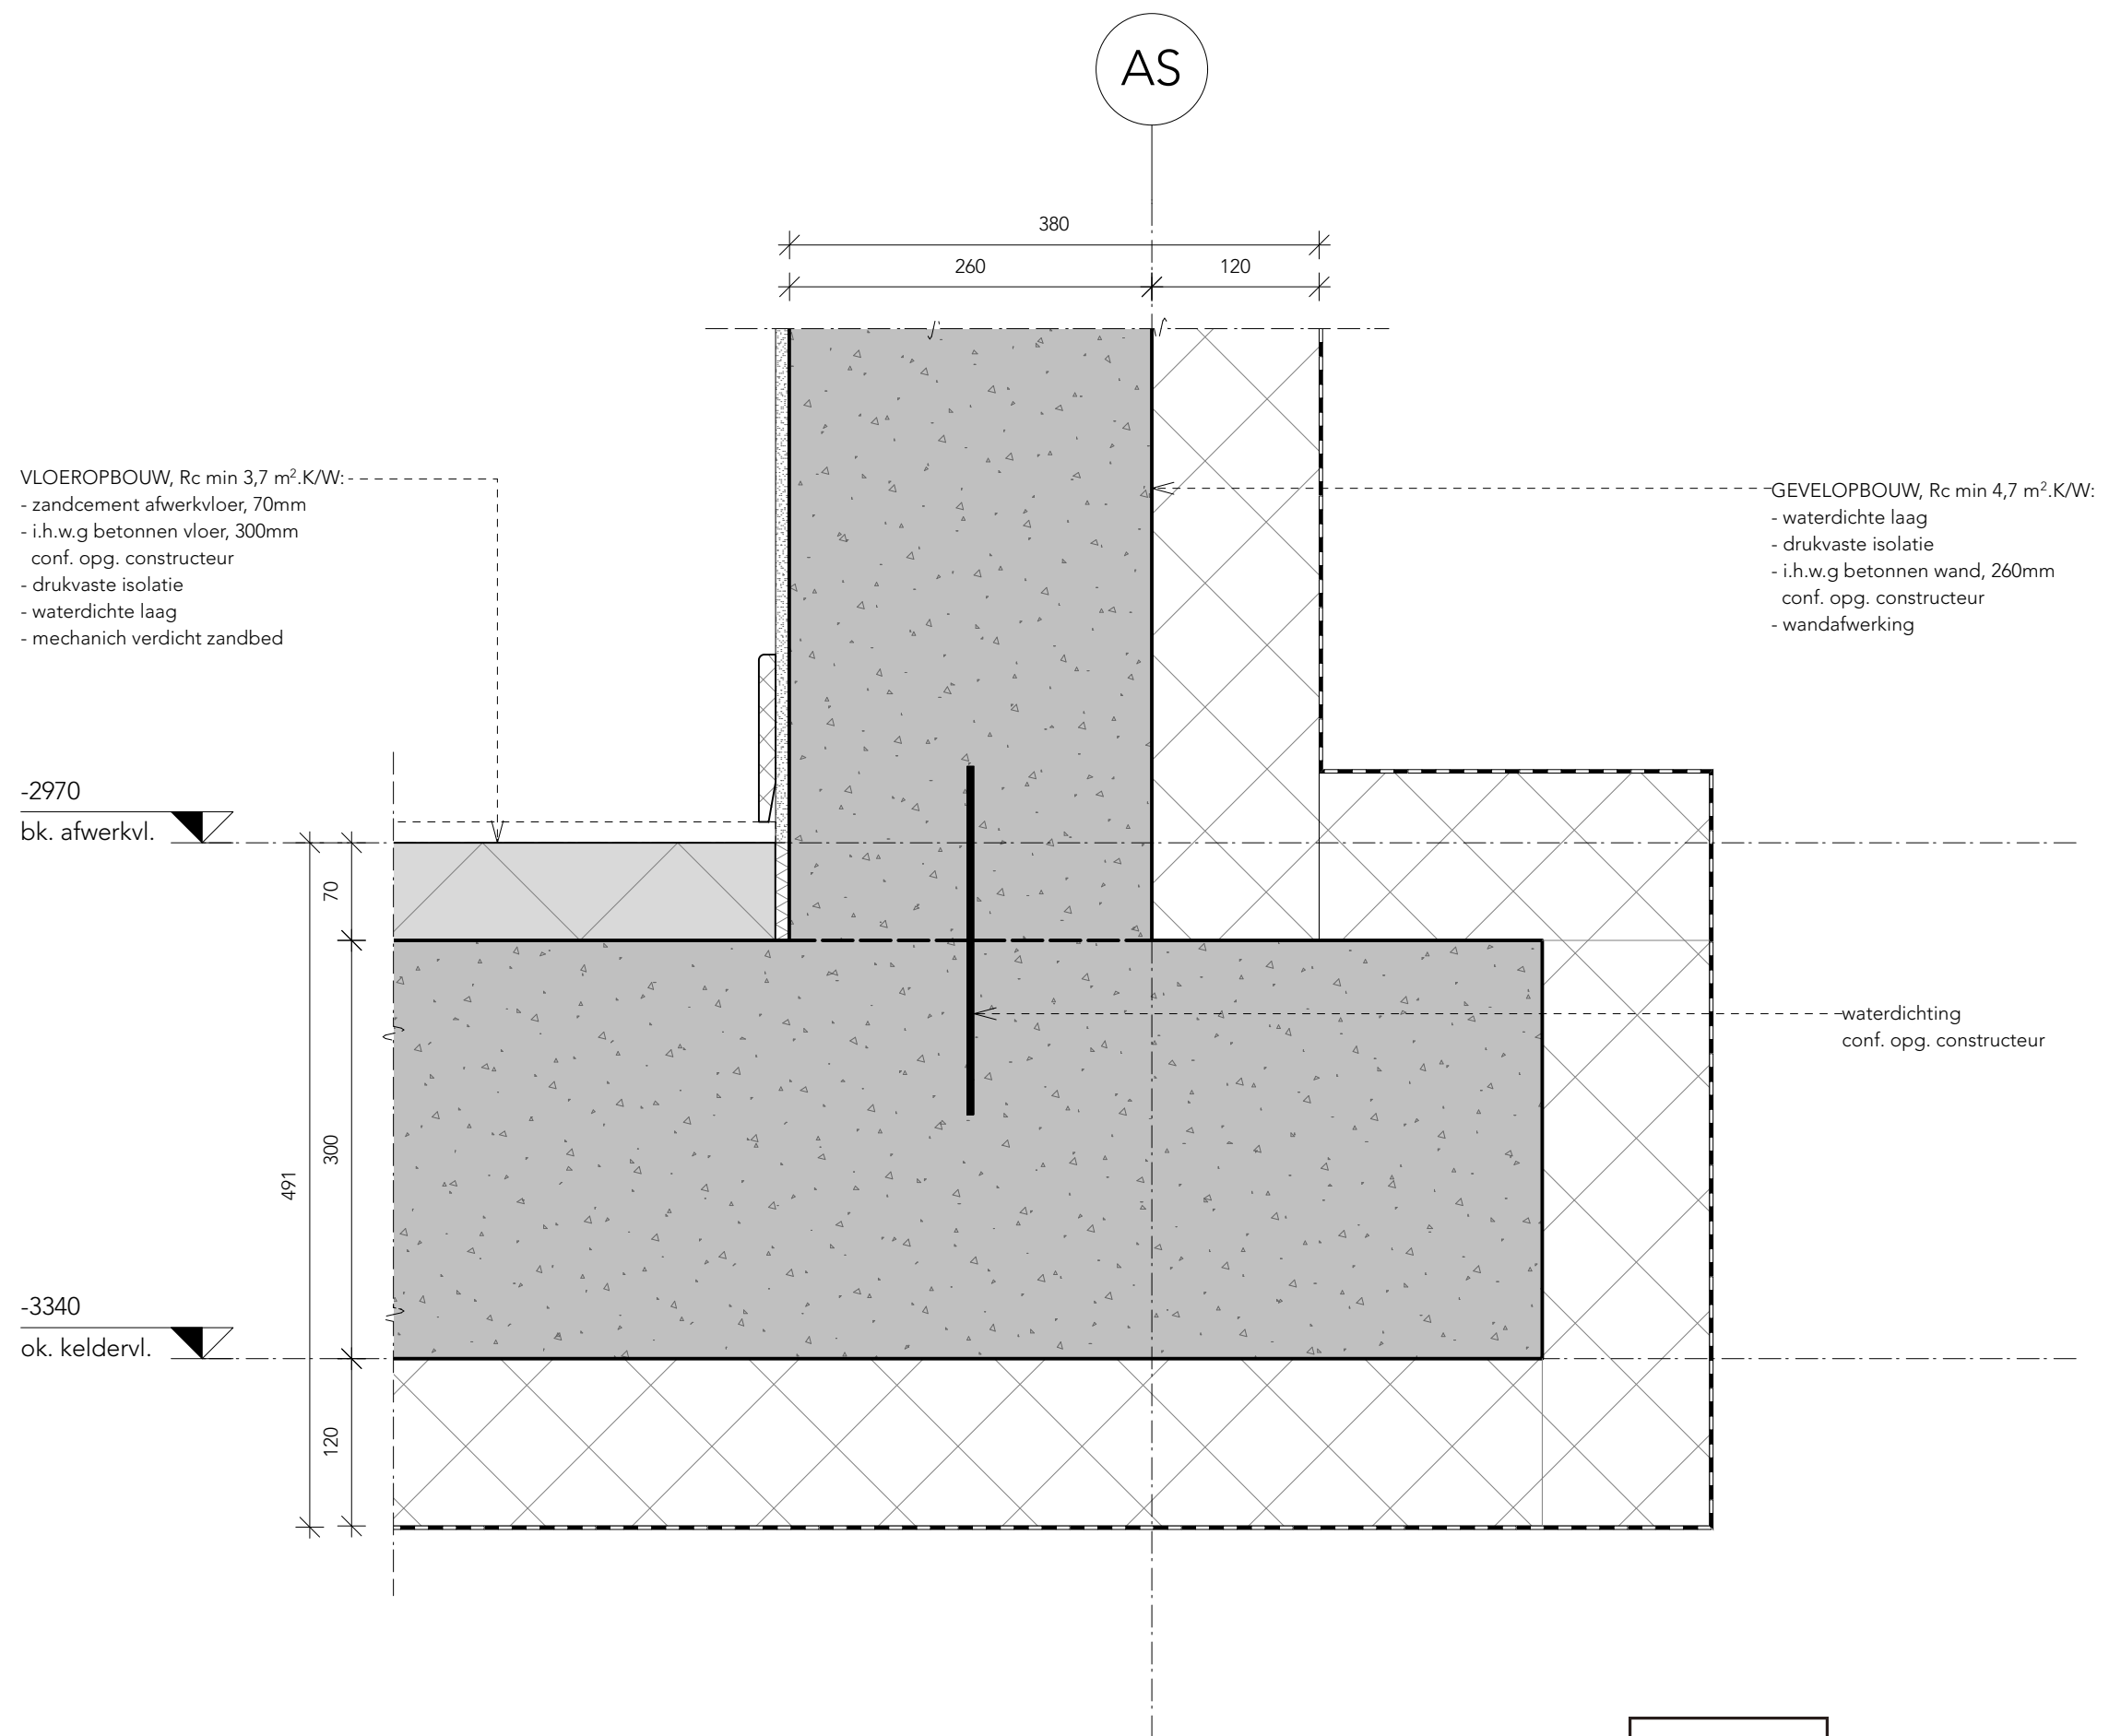

Project nr. : 21.12770
Schaal : 1:5
Datum : 19-09-2023
Gewijzigd : -
Status : DEFINITIEF

Detailnummer:

AS

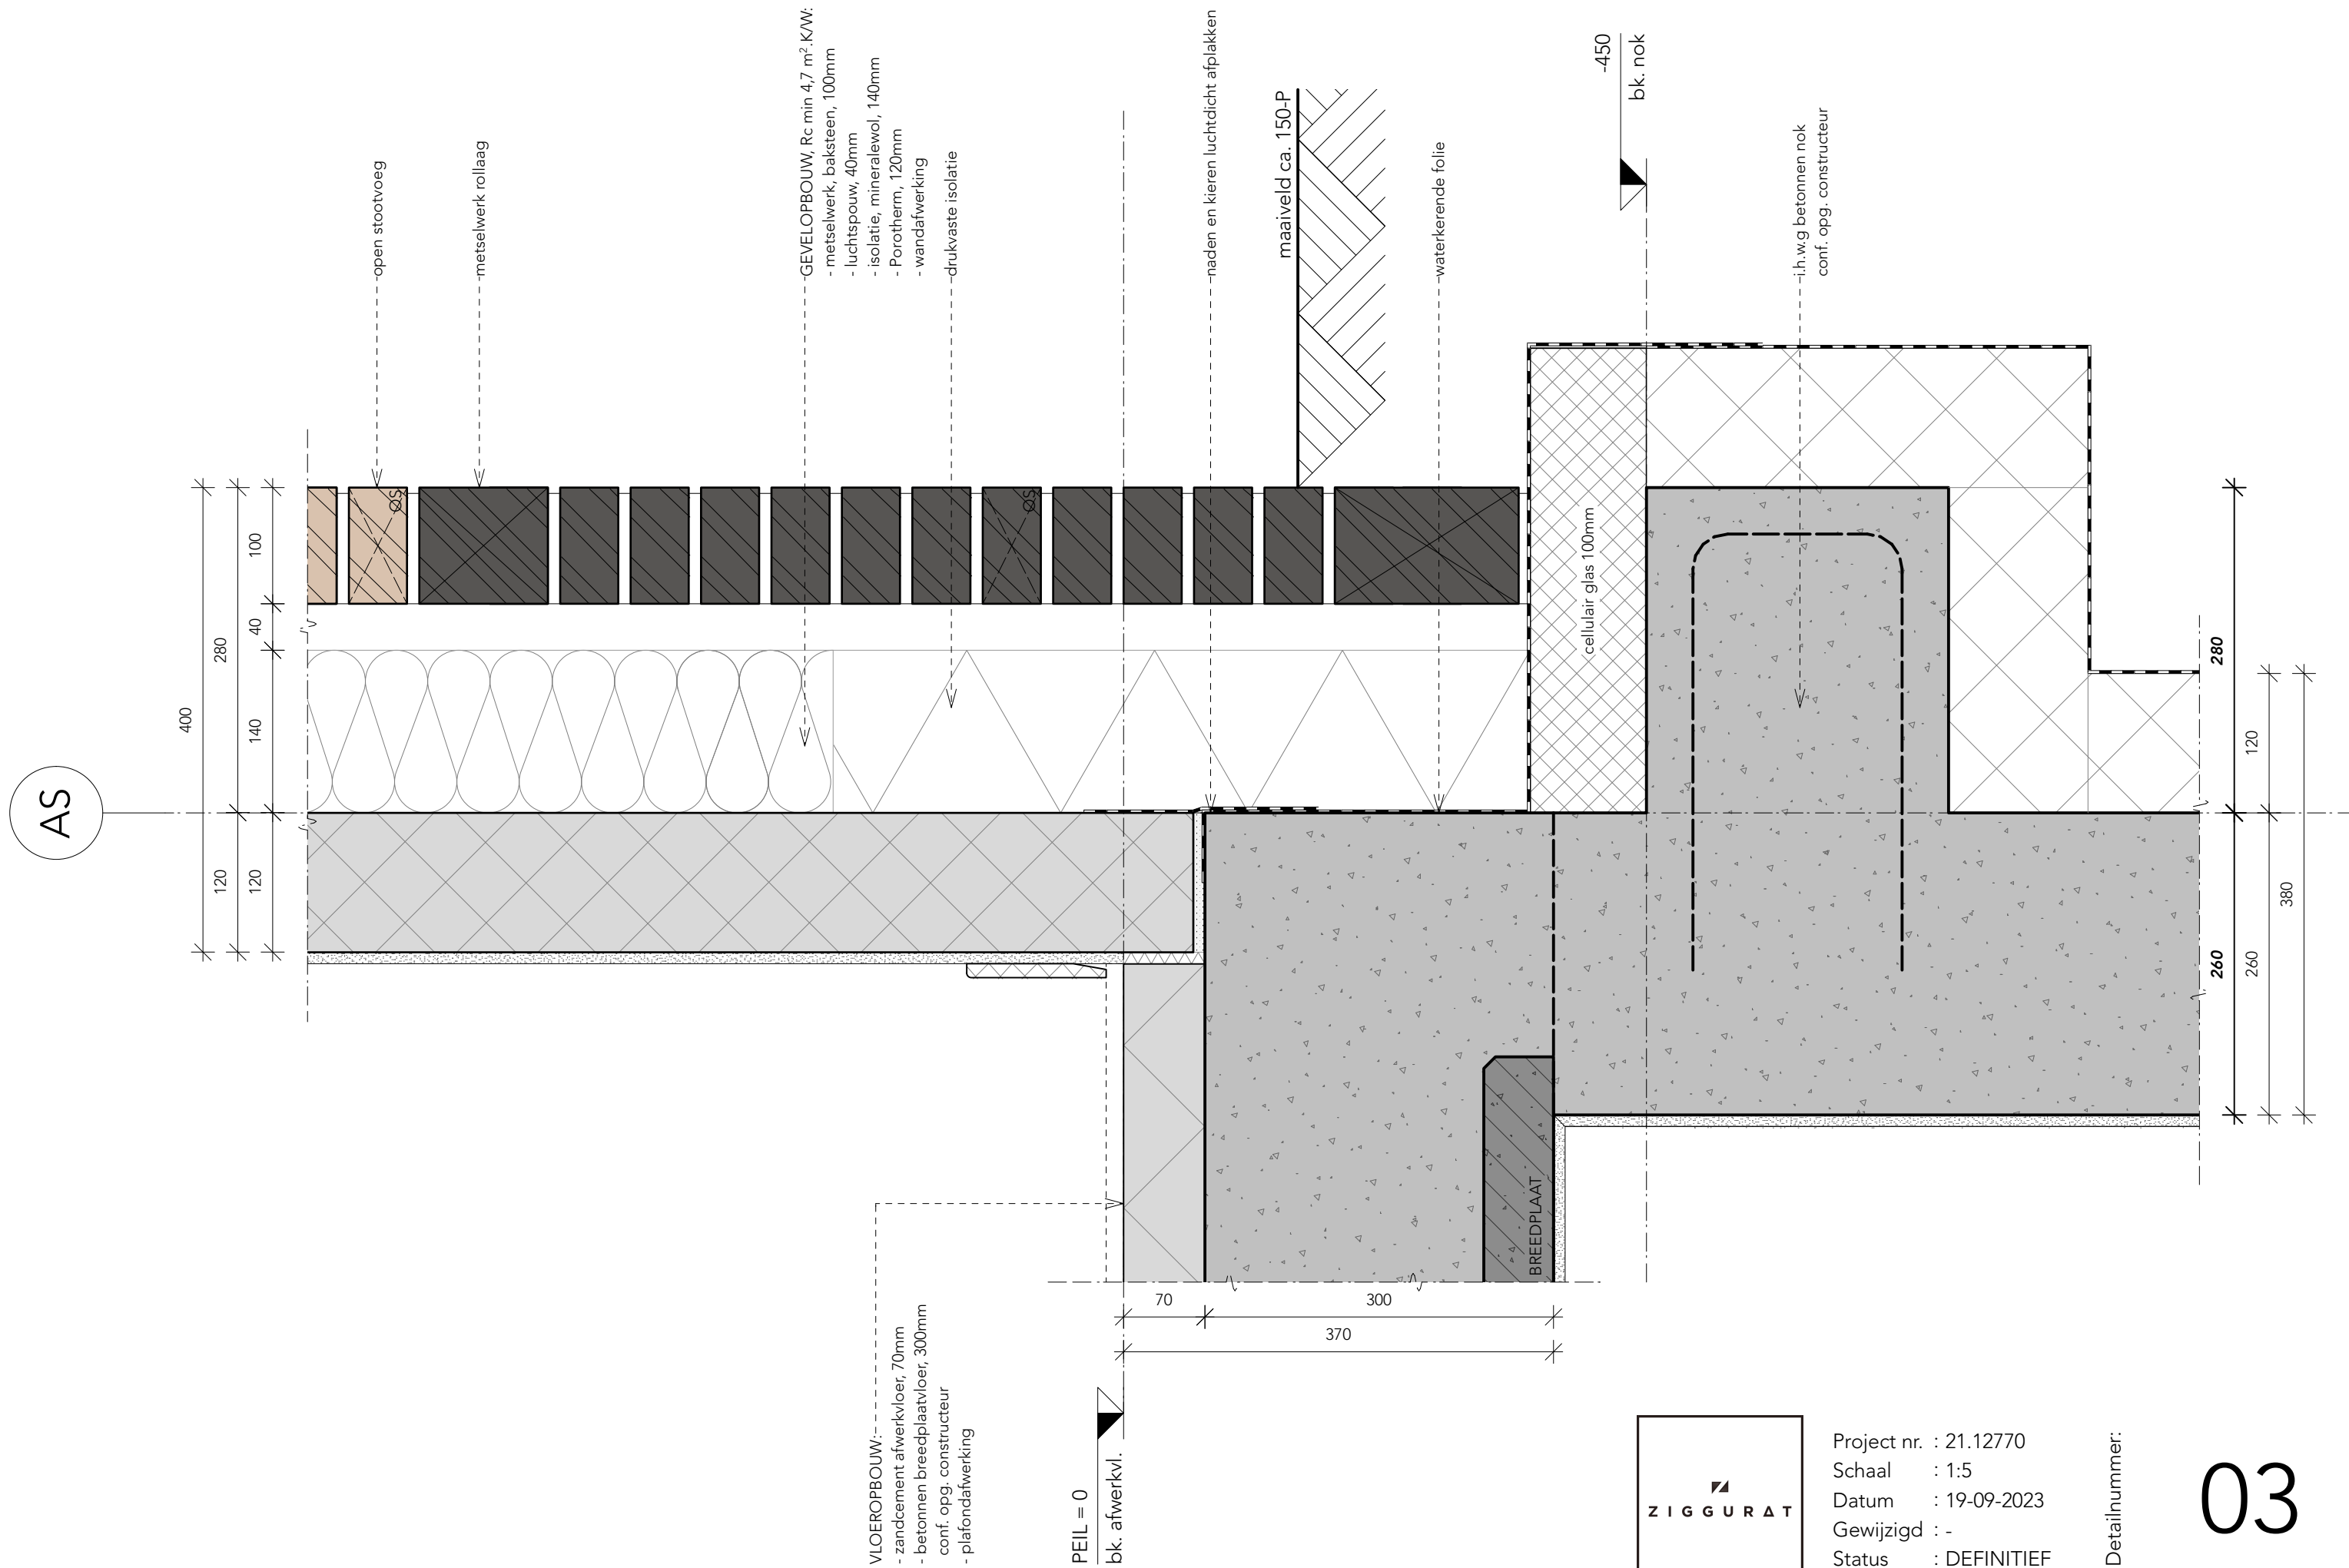


ZIGURAT

Project nr. : 21.12770
Schaal : 1:5
Datum : 19-09-2023
Gewijzigd : -
Status : DEFINITIEF


Detailnummer:

AS

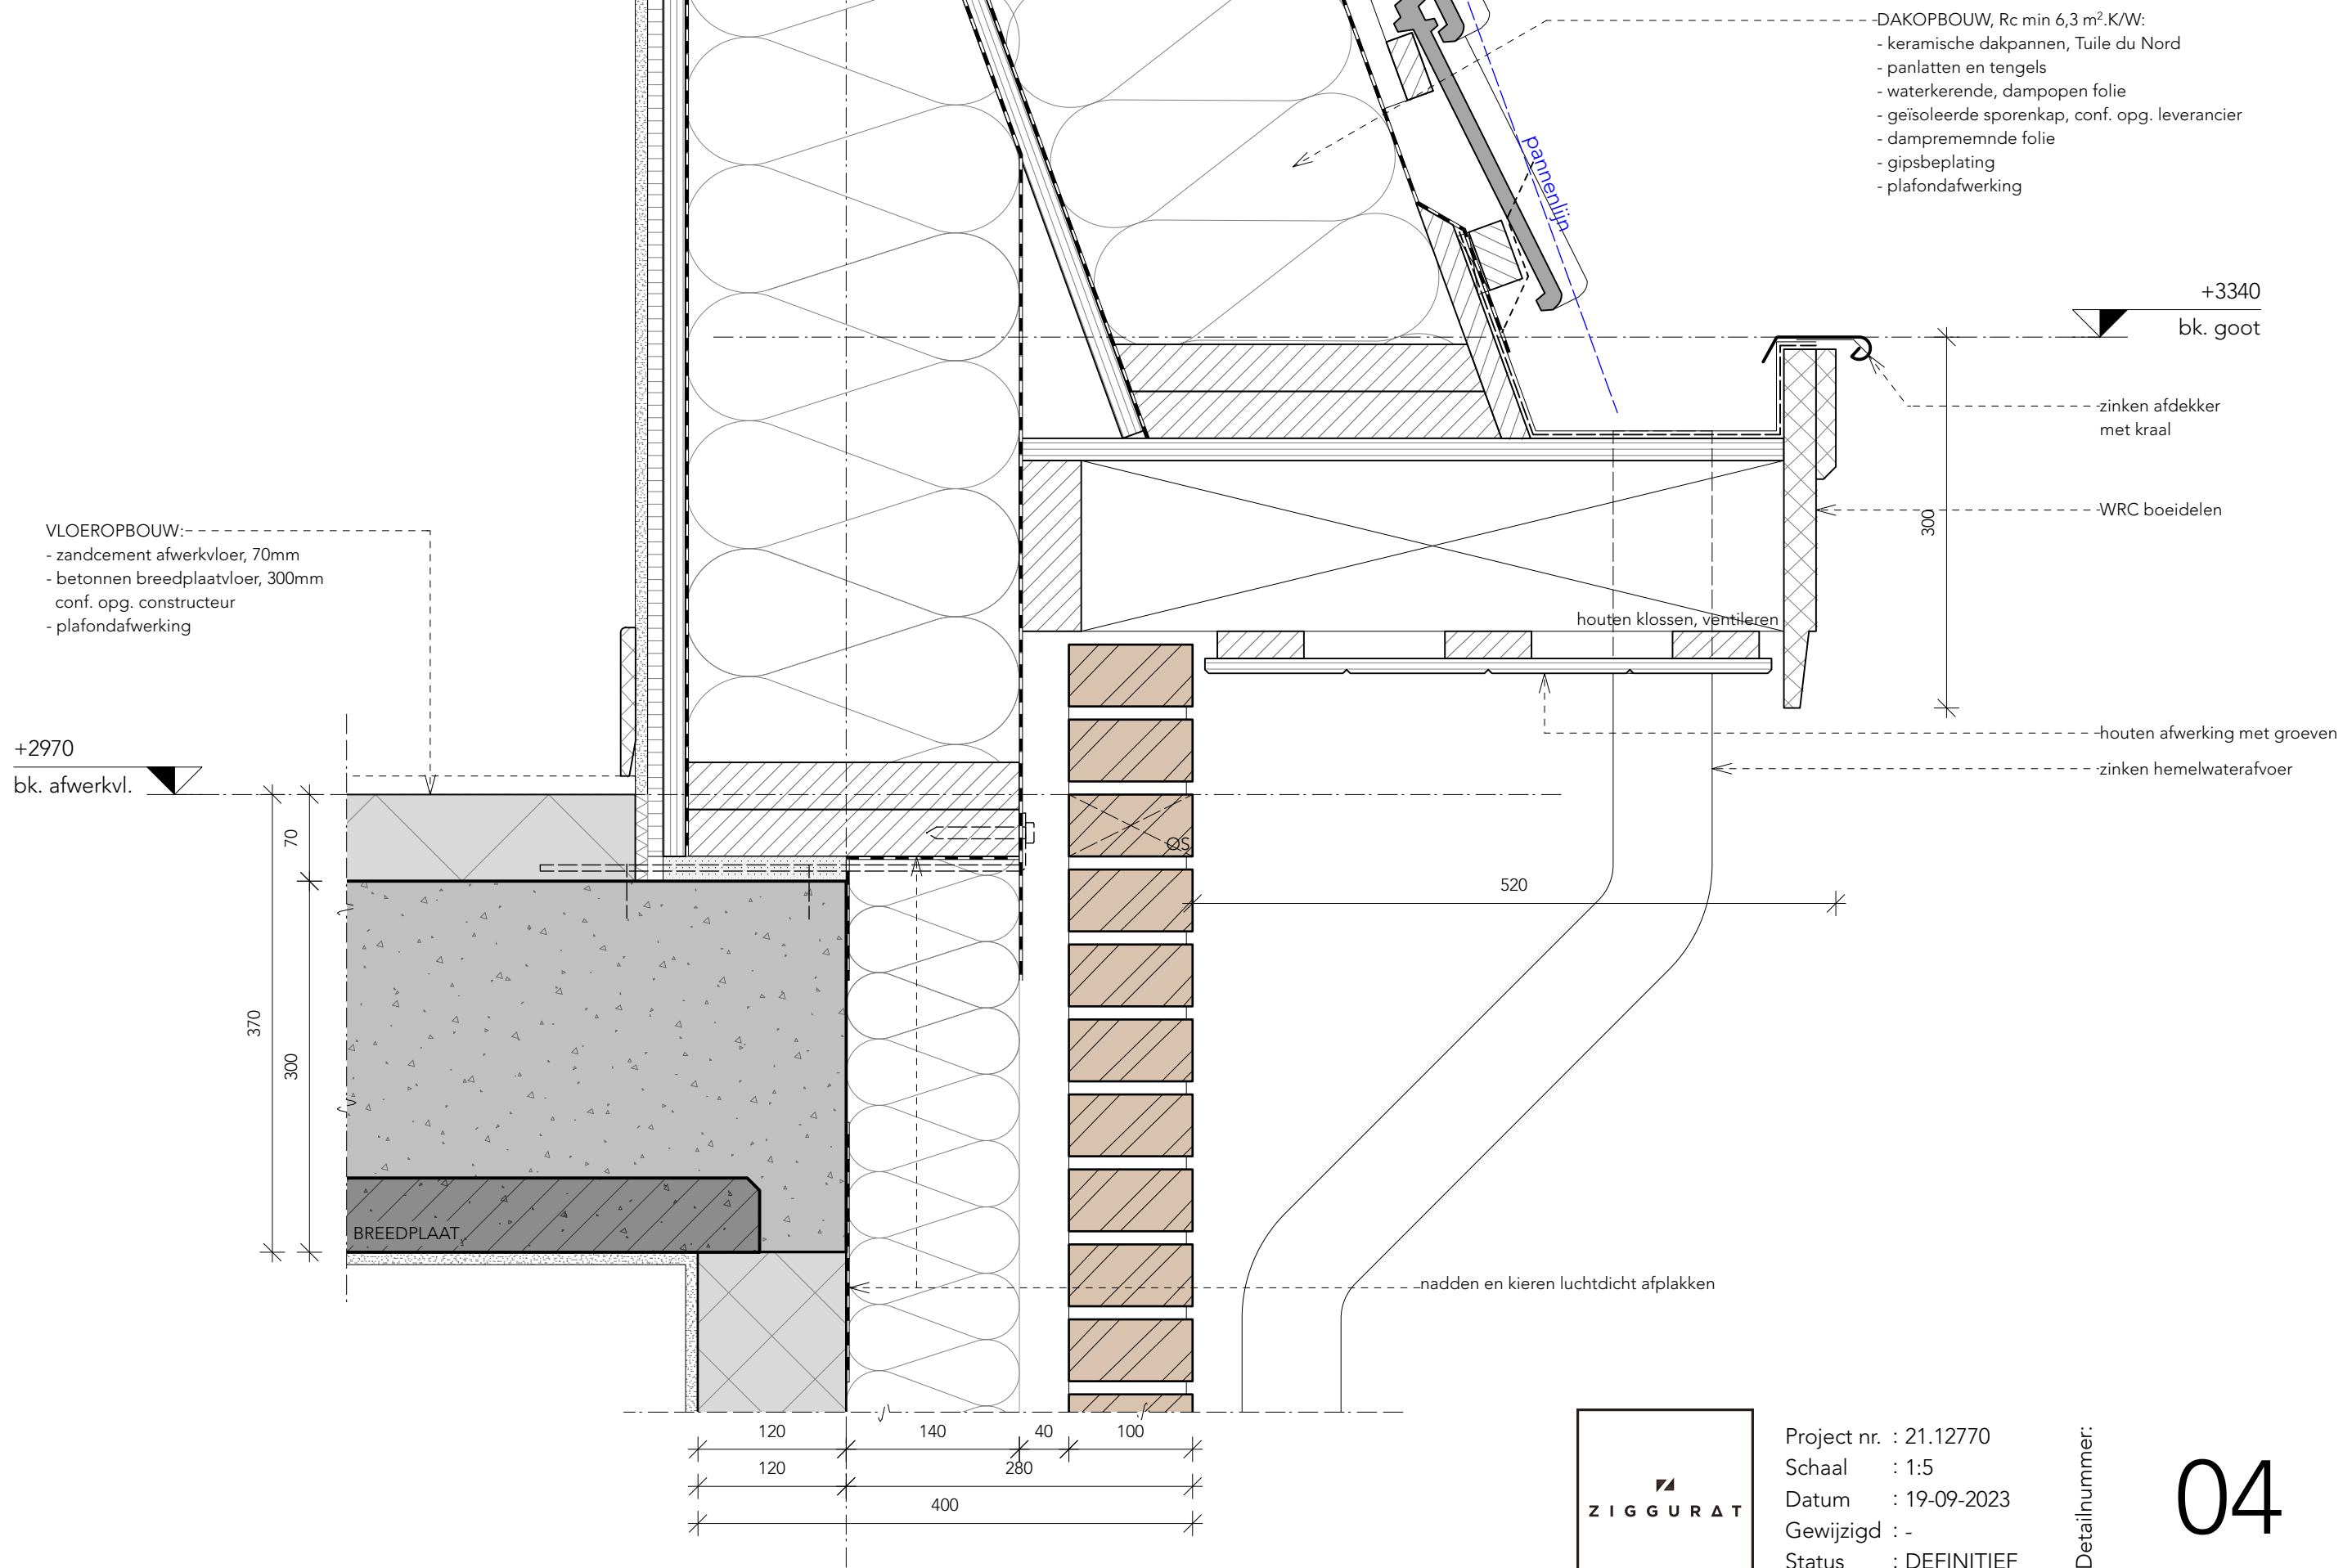

Project nr. : 21.12770
Schaal : 1:5
Datum : 19-09-2023
Gewijzigd : -
Status : DEFINITIEF

Detailnummer:

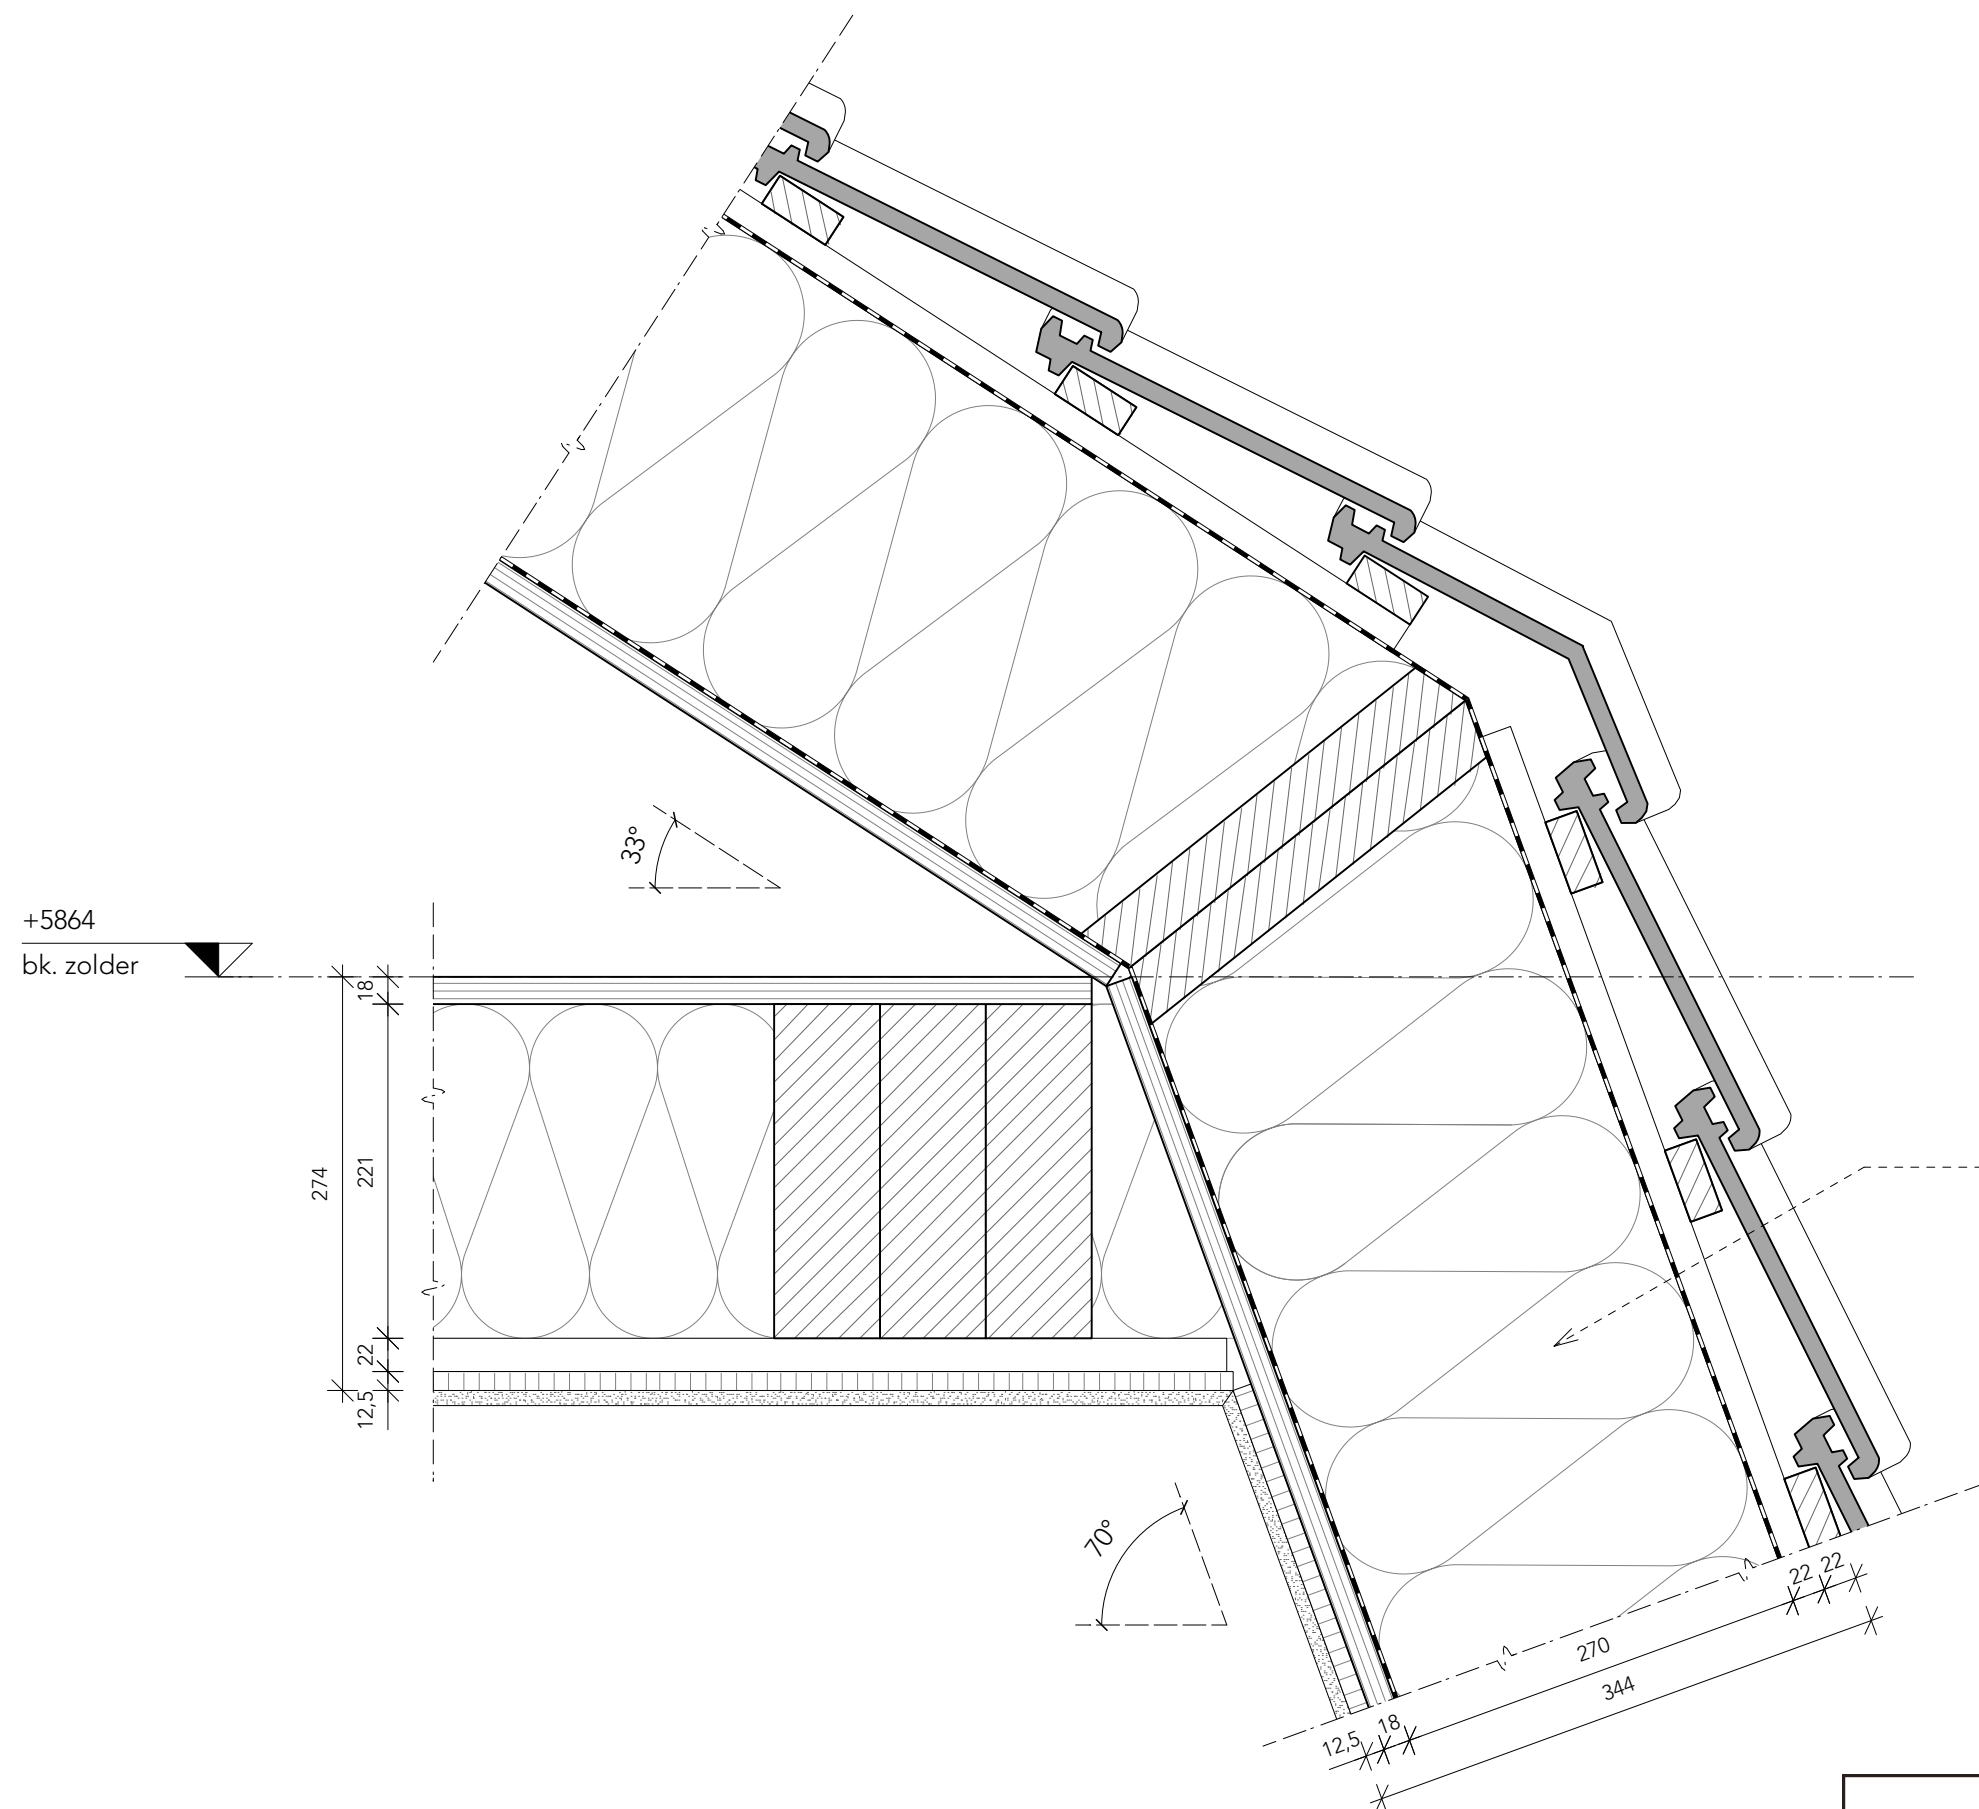


- DAKOPBOUW, Rc min 6,3 m².K/W:
- keramische dakpannen, Tuile du Nord
 - panlatten en tengels
 - waterkerende, dampopen folie
 - geïsoleerde sporenkap, conf. opg. leverancier
 - dampremmende folie
 - gipsbeplating
 - plafondafwerking



Project nr. : 21.12770
Schaal : 1:5
Datum : 19-09-2023
Gewijzigd : -
Status : DEFINITIEF


Detailnummer:

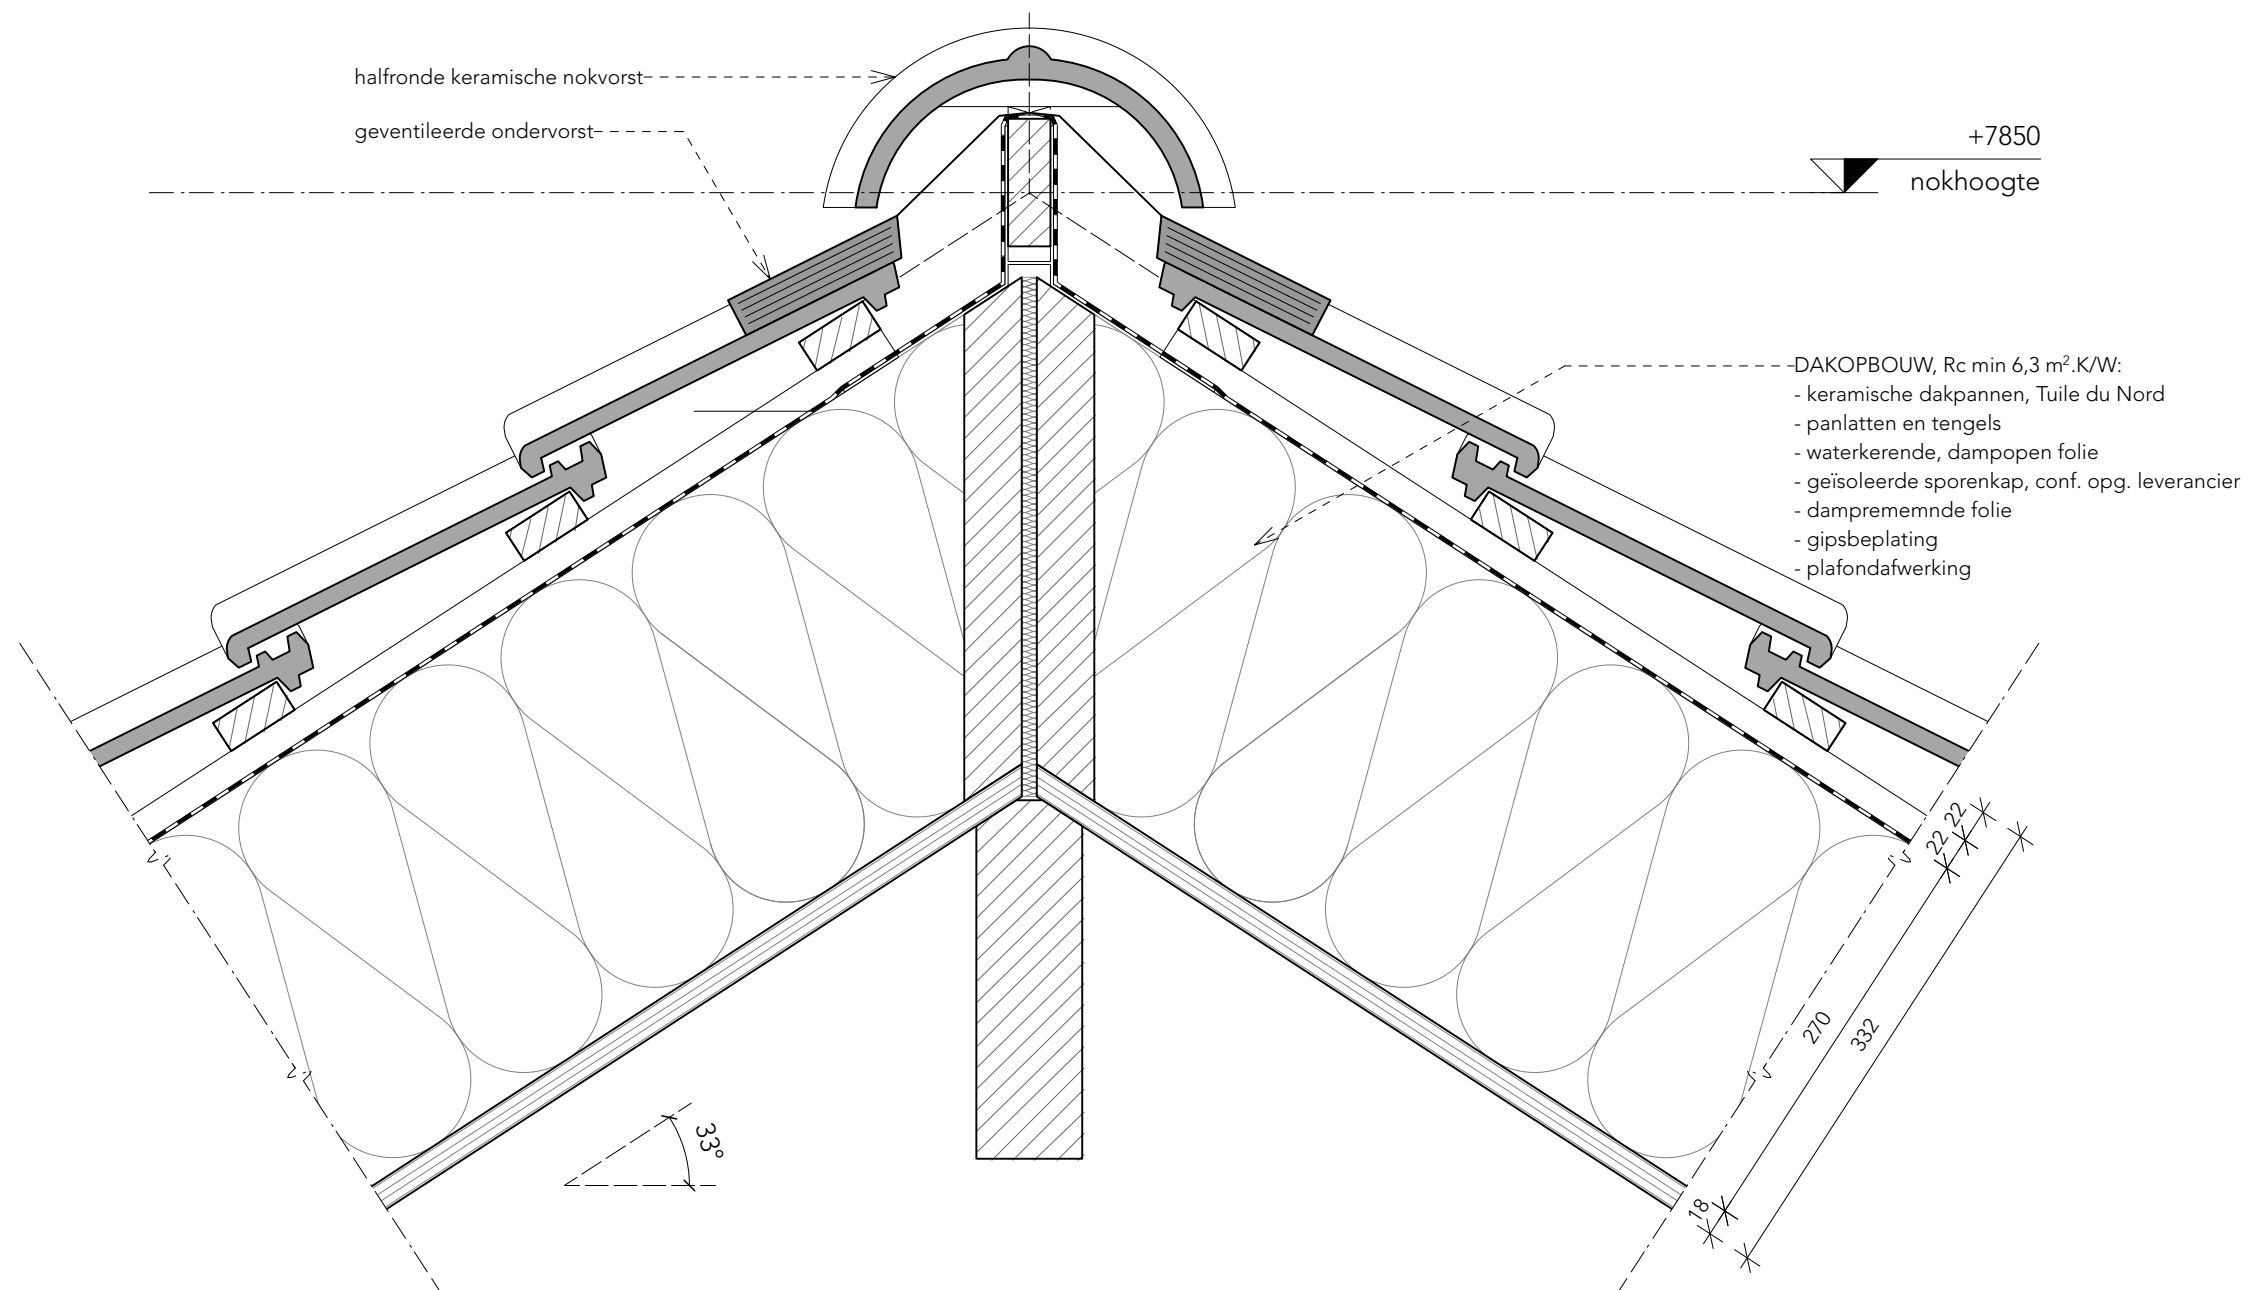

Project nr. : 21.12/.
Schaal : 1:5
Datum : 19-09-2023
Gewijzigd : -
Status : DEFINITIEF

Detail

- DAKOPBOUW, Rc min 6,3 m².K/W: -----
- keramische dakpannen, Tuile du Nord
 - panlatten en tengels
 - waterkerende, dampopen folie
 - geïsoleerde sporenkap, conf. opg. leverancier
 - dampremmende folie
 - gipsbeplating
 - plafondaafwerking

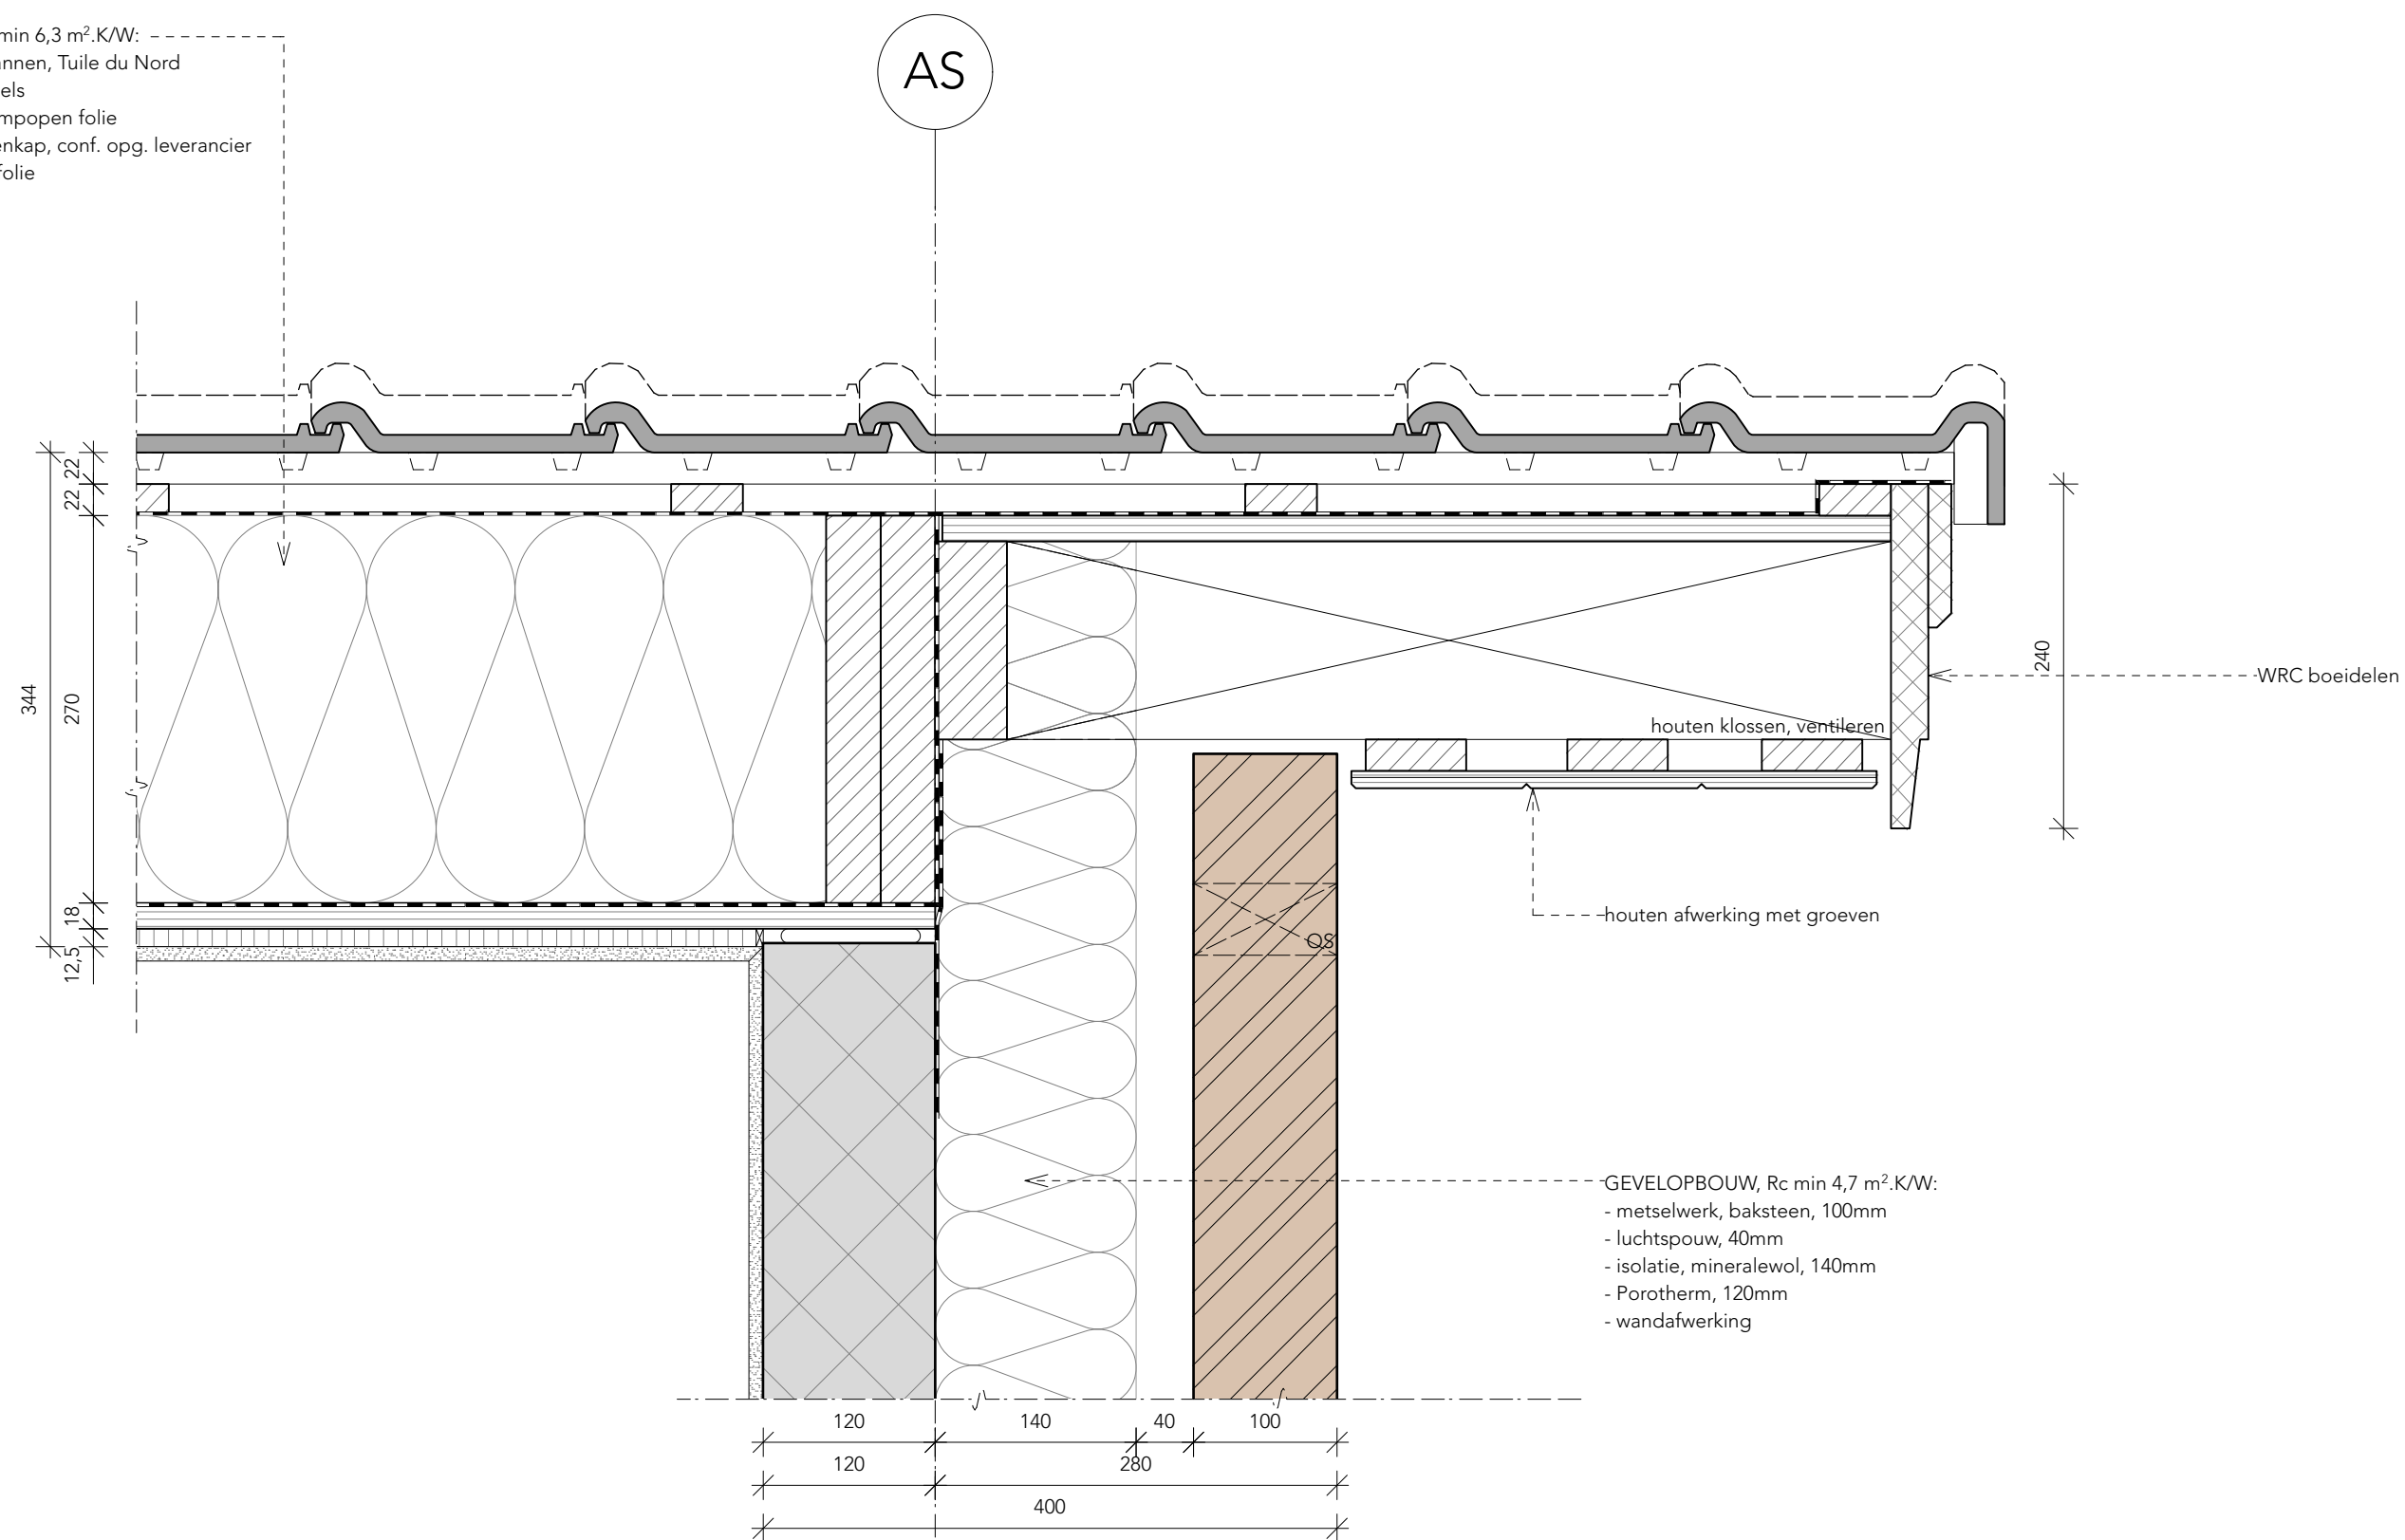

Project nr. : 21.12770
Schaal : 1:5
Datum : 19-09-2023
Gewijzigd : -
Status : DEFINITIEF


Detailnummer:

AS




Detailnummer:

AS

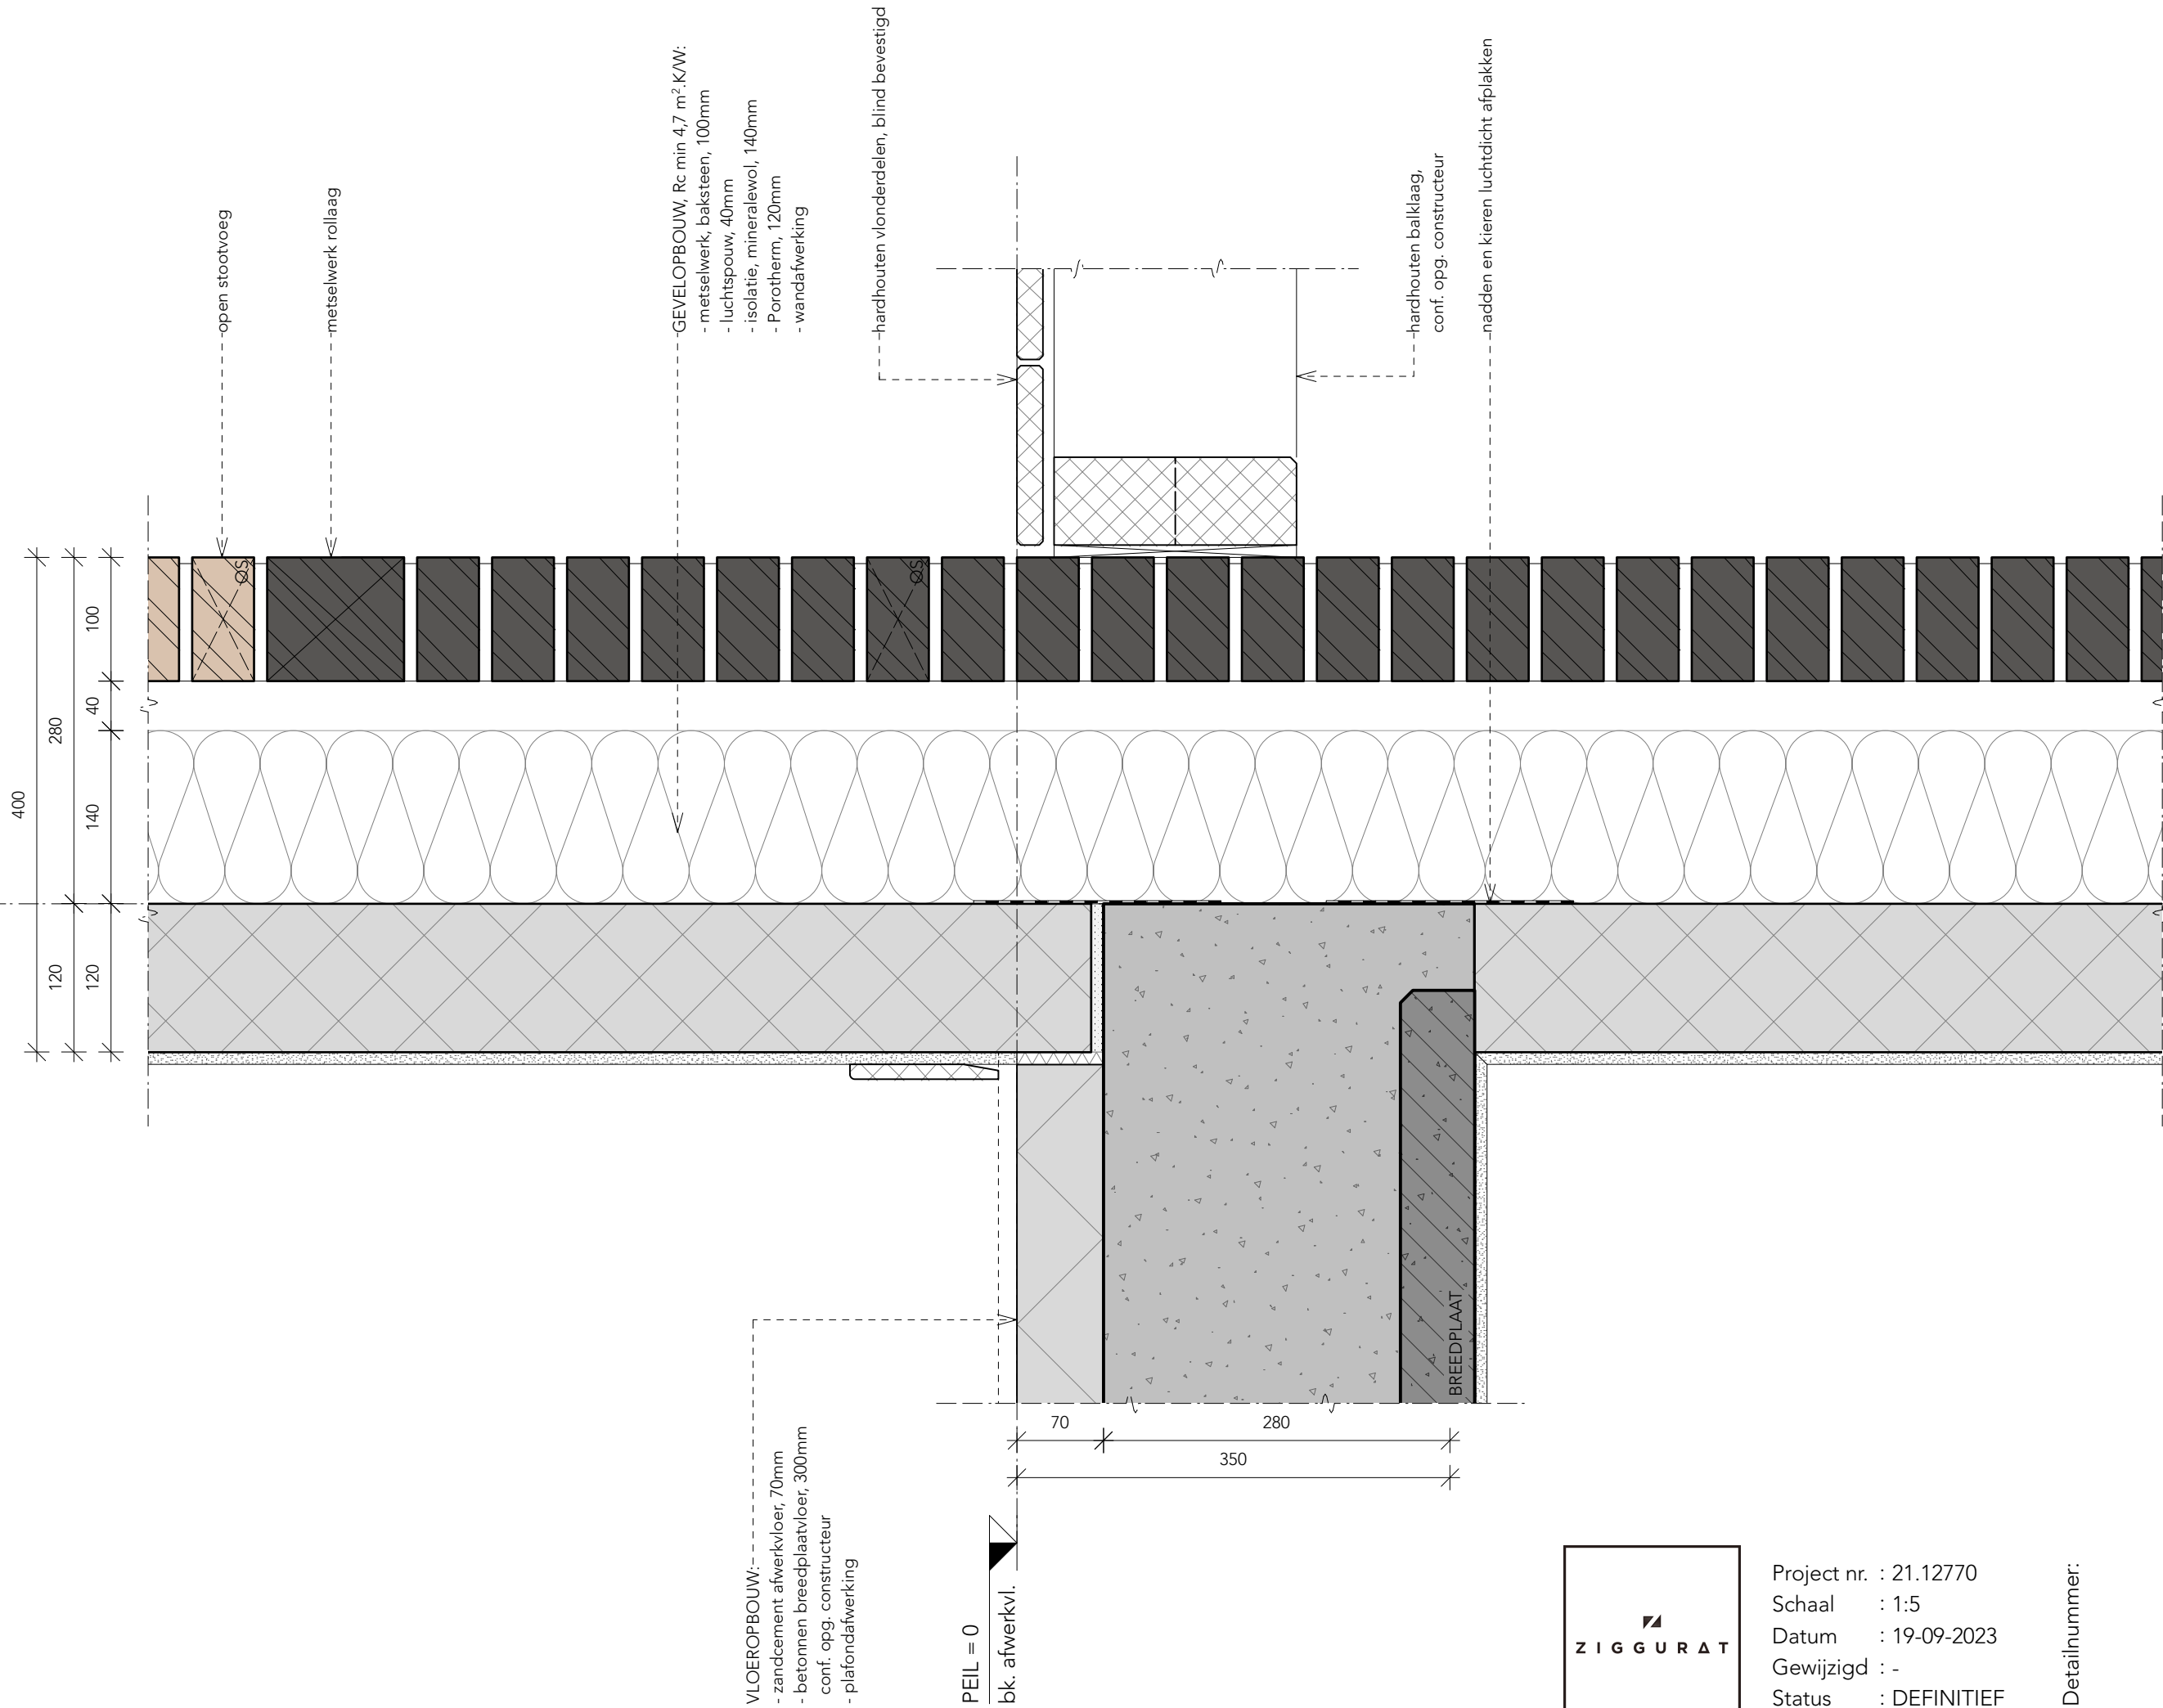



Project nr. : 21.12770
Schaal : 1:5
Datum : 19-09-2023
Gewijzigd : -
Status : DEFINITIEF

Detailnummer:

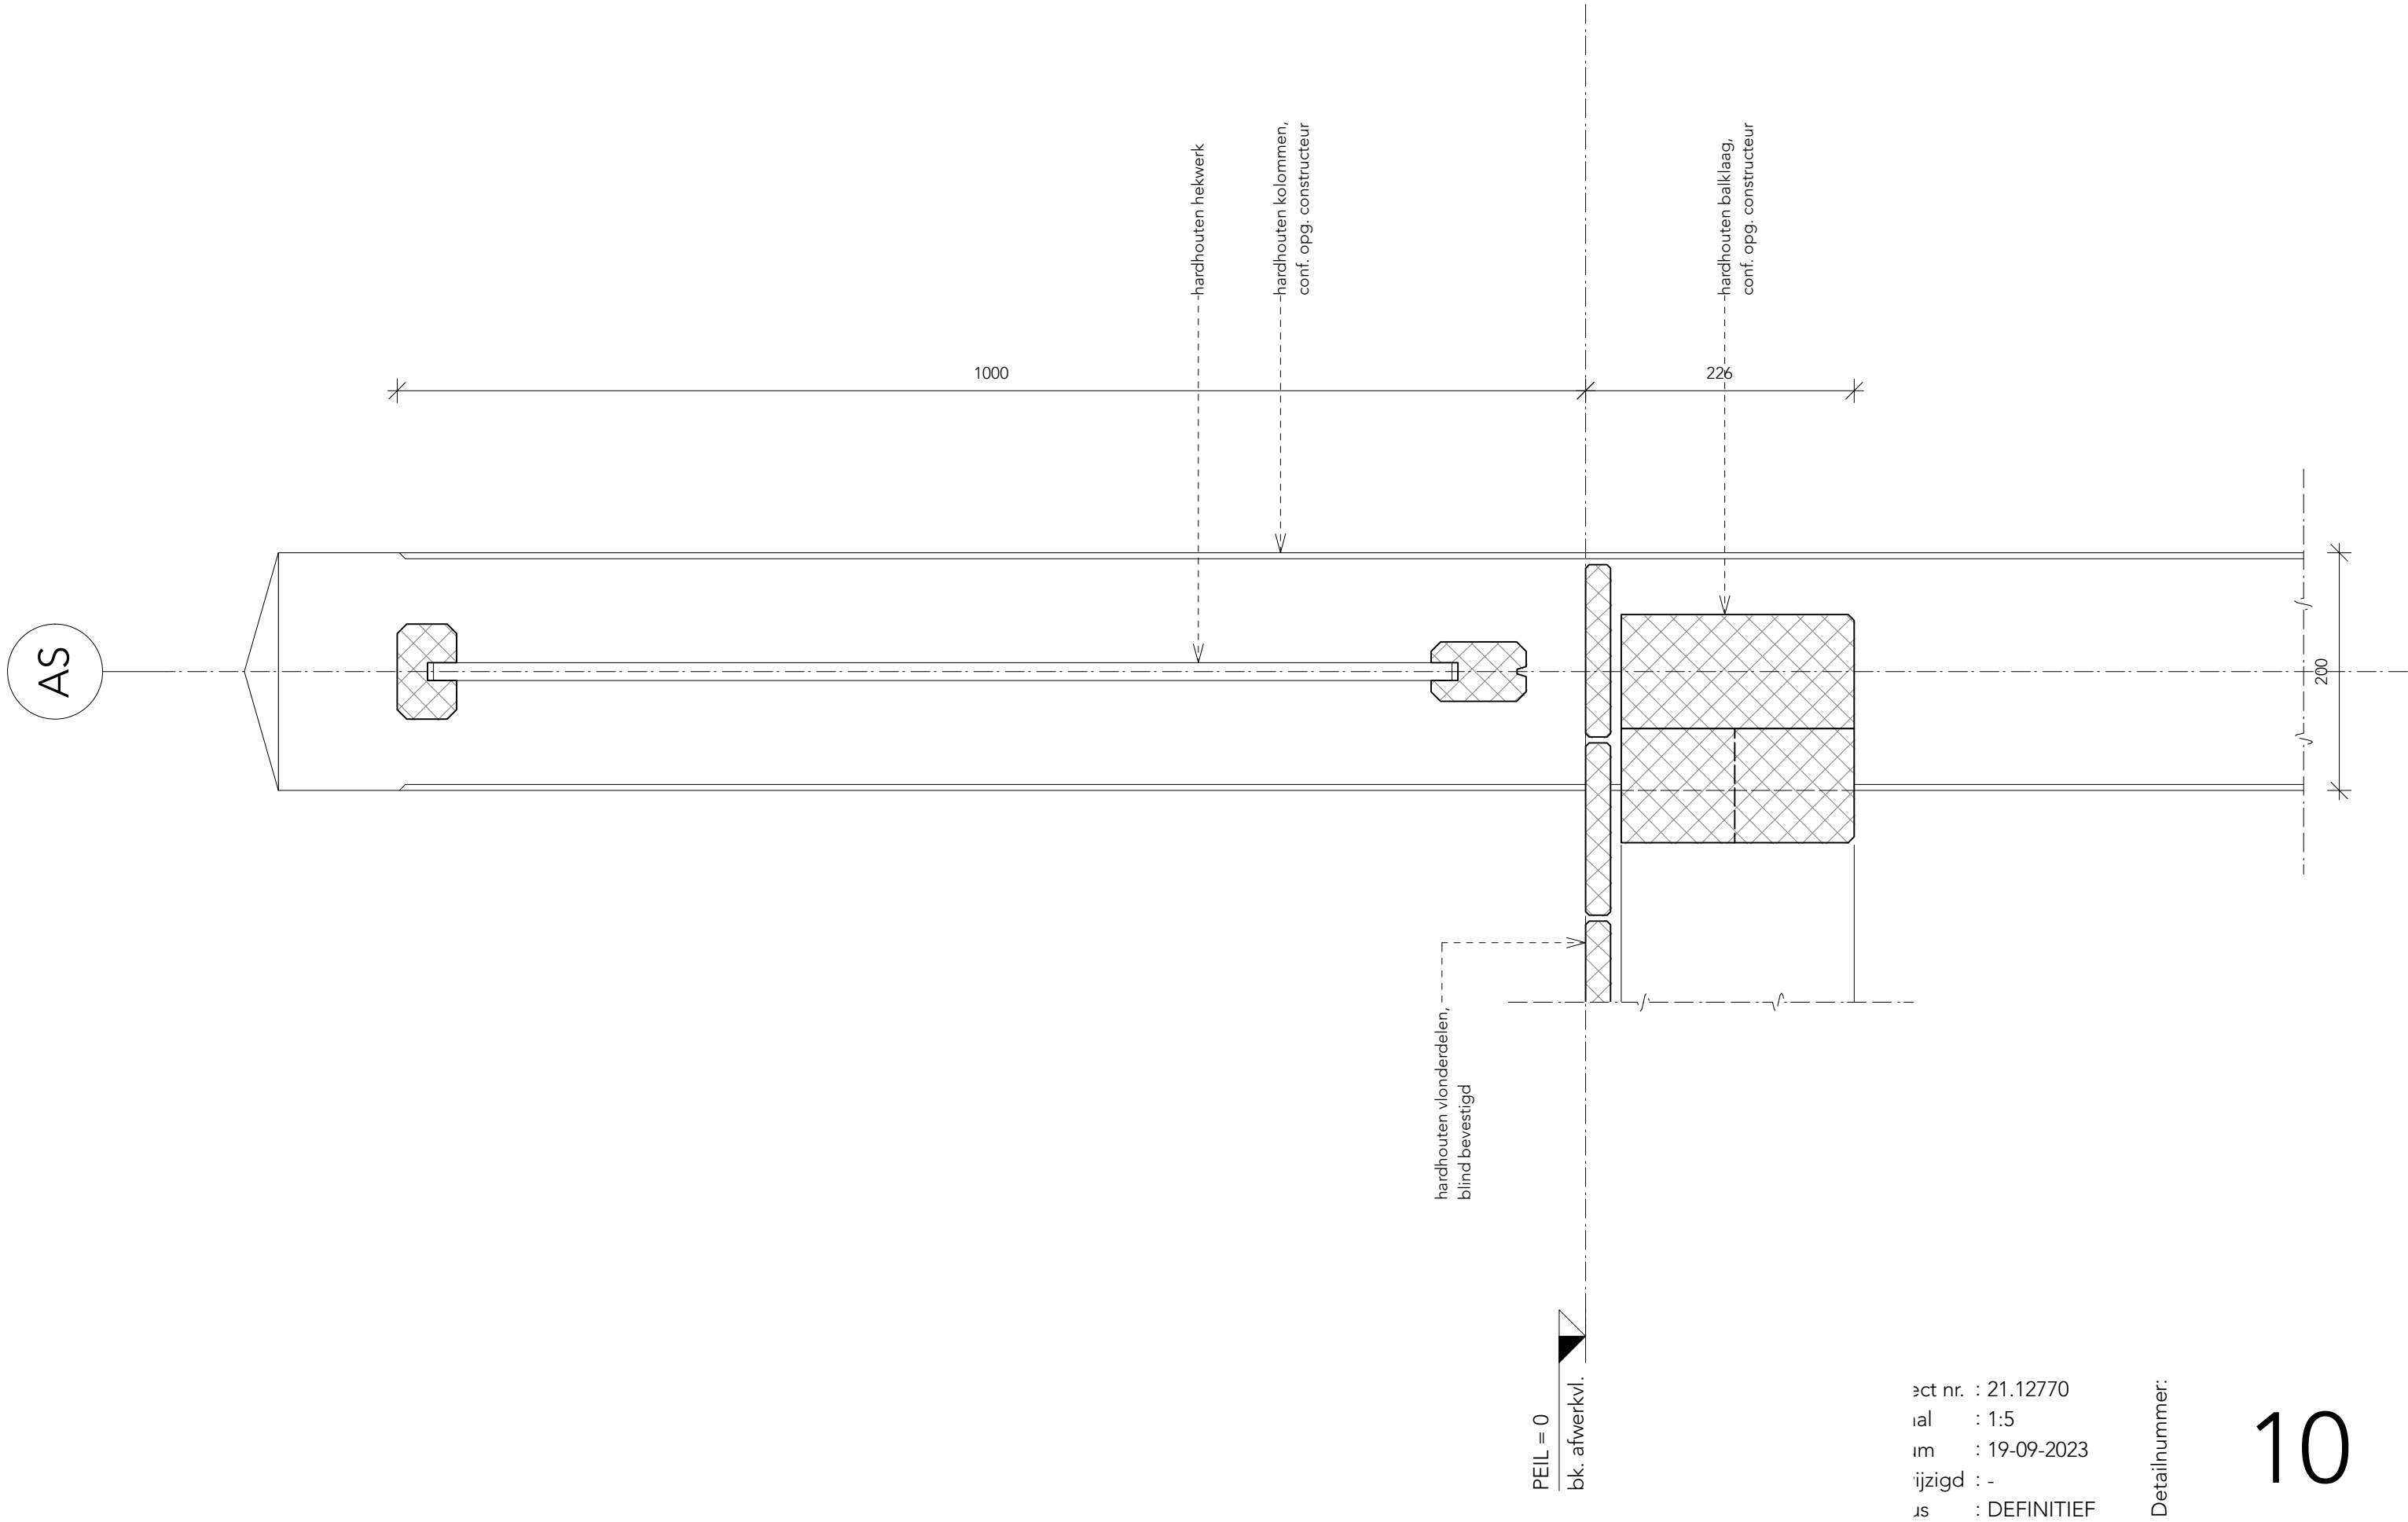

act nr. : 21.12770
ial : 1:5
im : 19-09-2023
ijzigd : -
js : DEFINITIEF

Detailnummer:

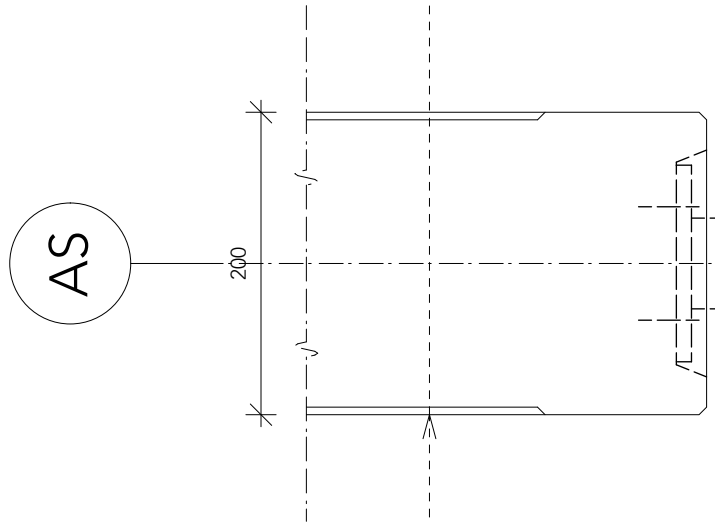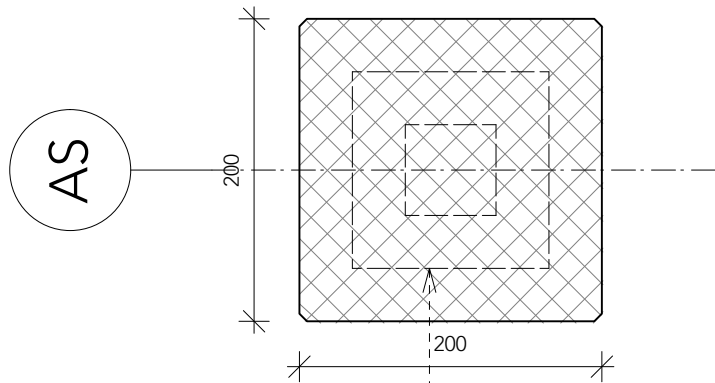


hardhouten kolommen,
conf. opg. constructeur

hardstenen afdekker

metselwerk


stalen kokerprofiel t.b.v. bevestiging/
ondersteuning kolommen
conf. opg. constructeur

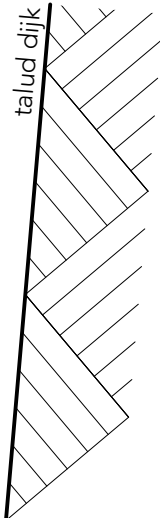

-2970
bk. afwerkvl.

opstraten


-3340
ok. keldervl.

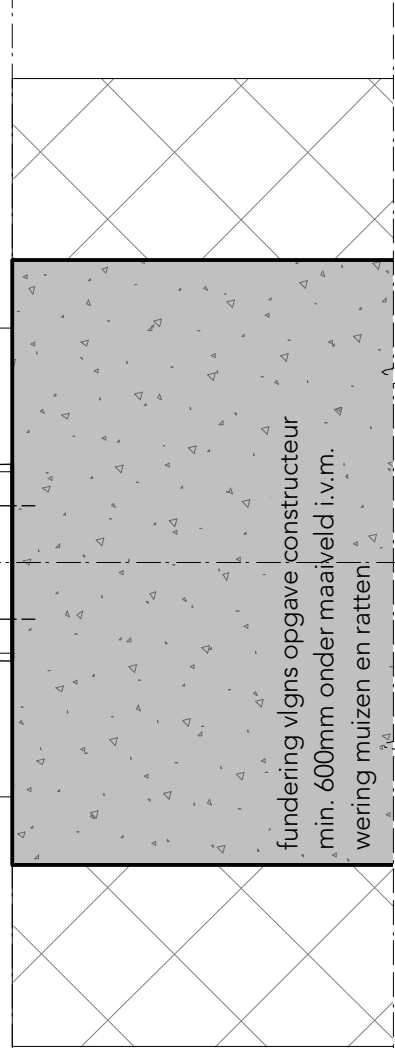

Project nr. : 21.12770
Schaal : 1:5
Datum : 19-09-2023
Gewijzigd : -
Status : DEFINITIEF

Detailnummer:

AS

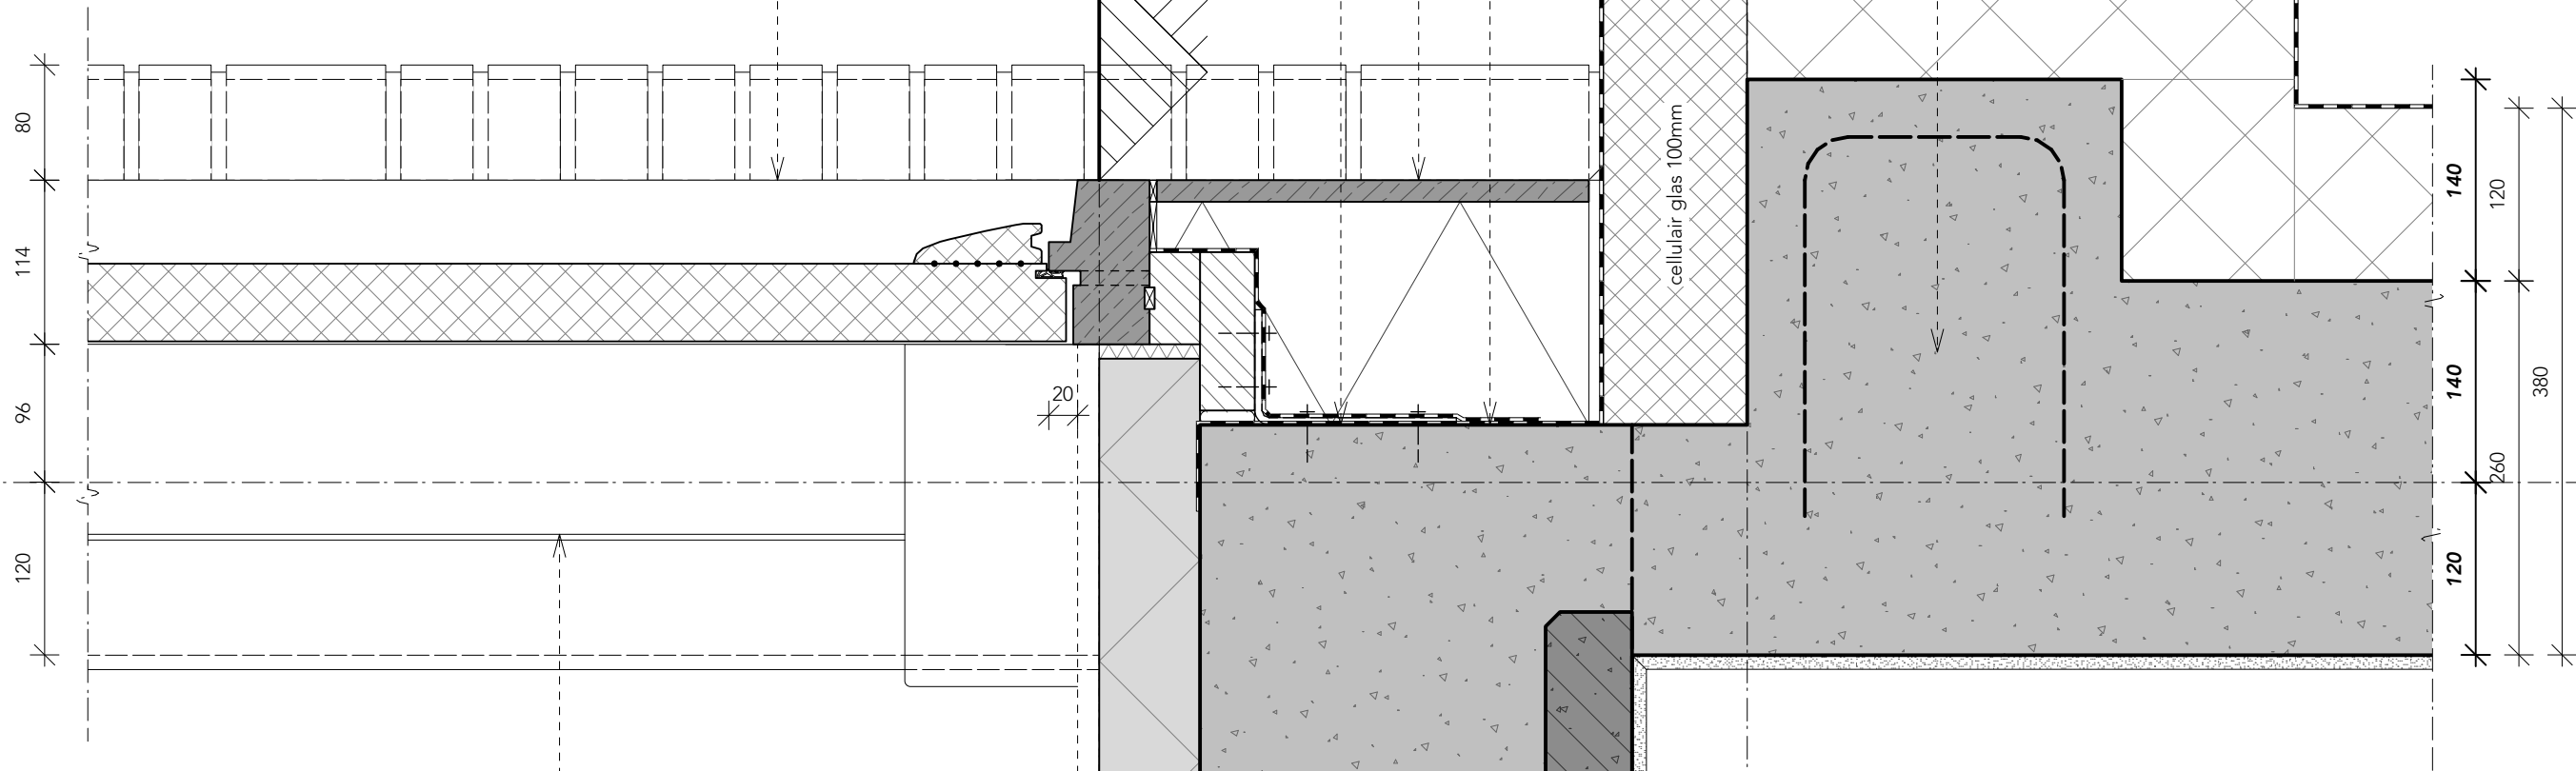


Project nr. : 21.12770
Schaal : 1:5
Datum : 19-09-2023
Gewijzigd : -
Status : DEFINITIEF

Detailnummer:




Detailnummer:

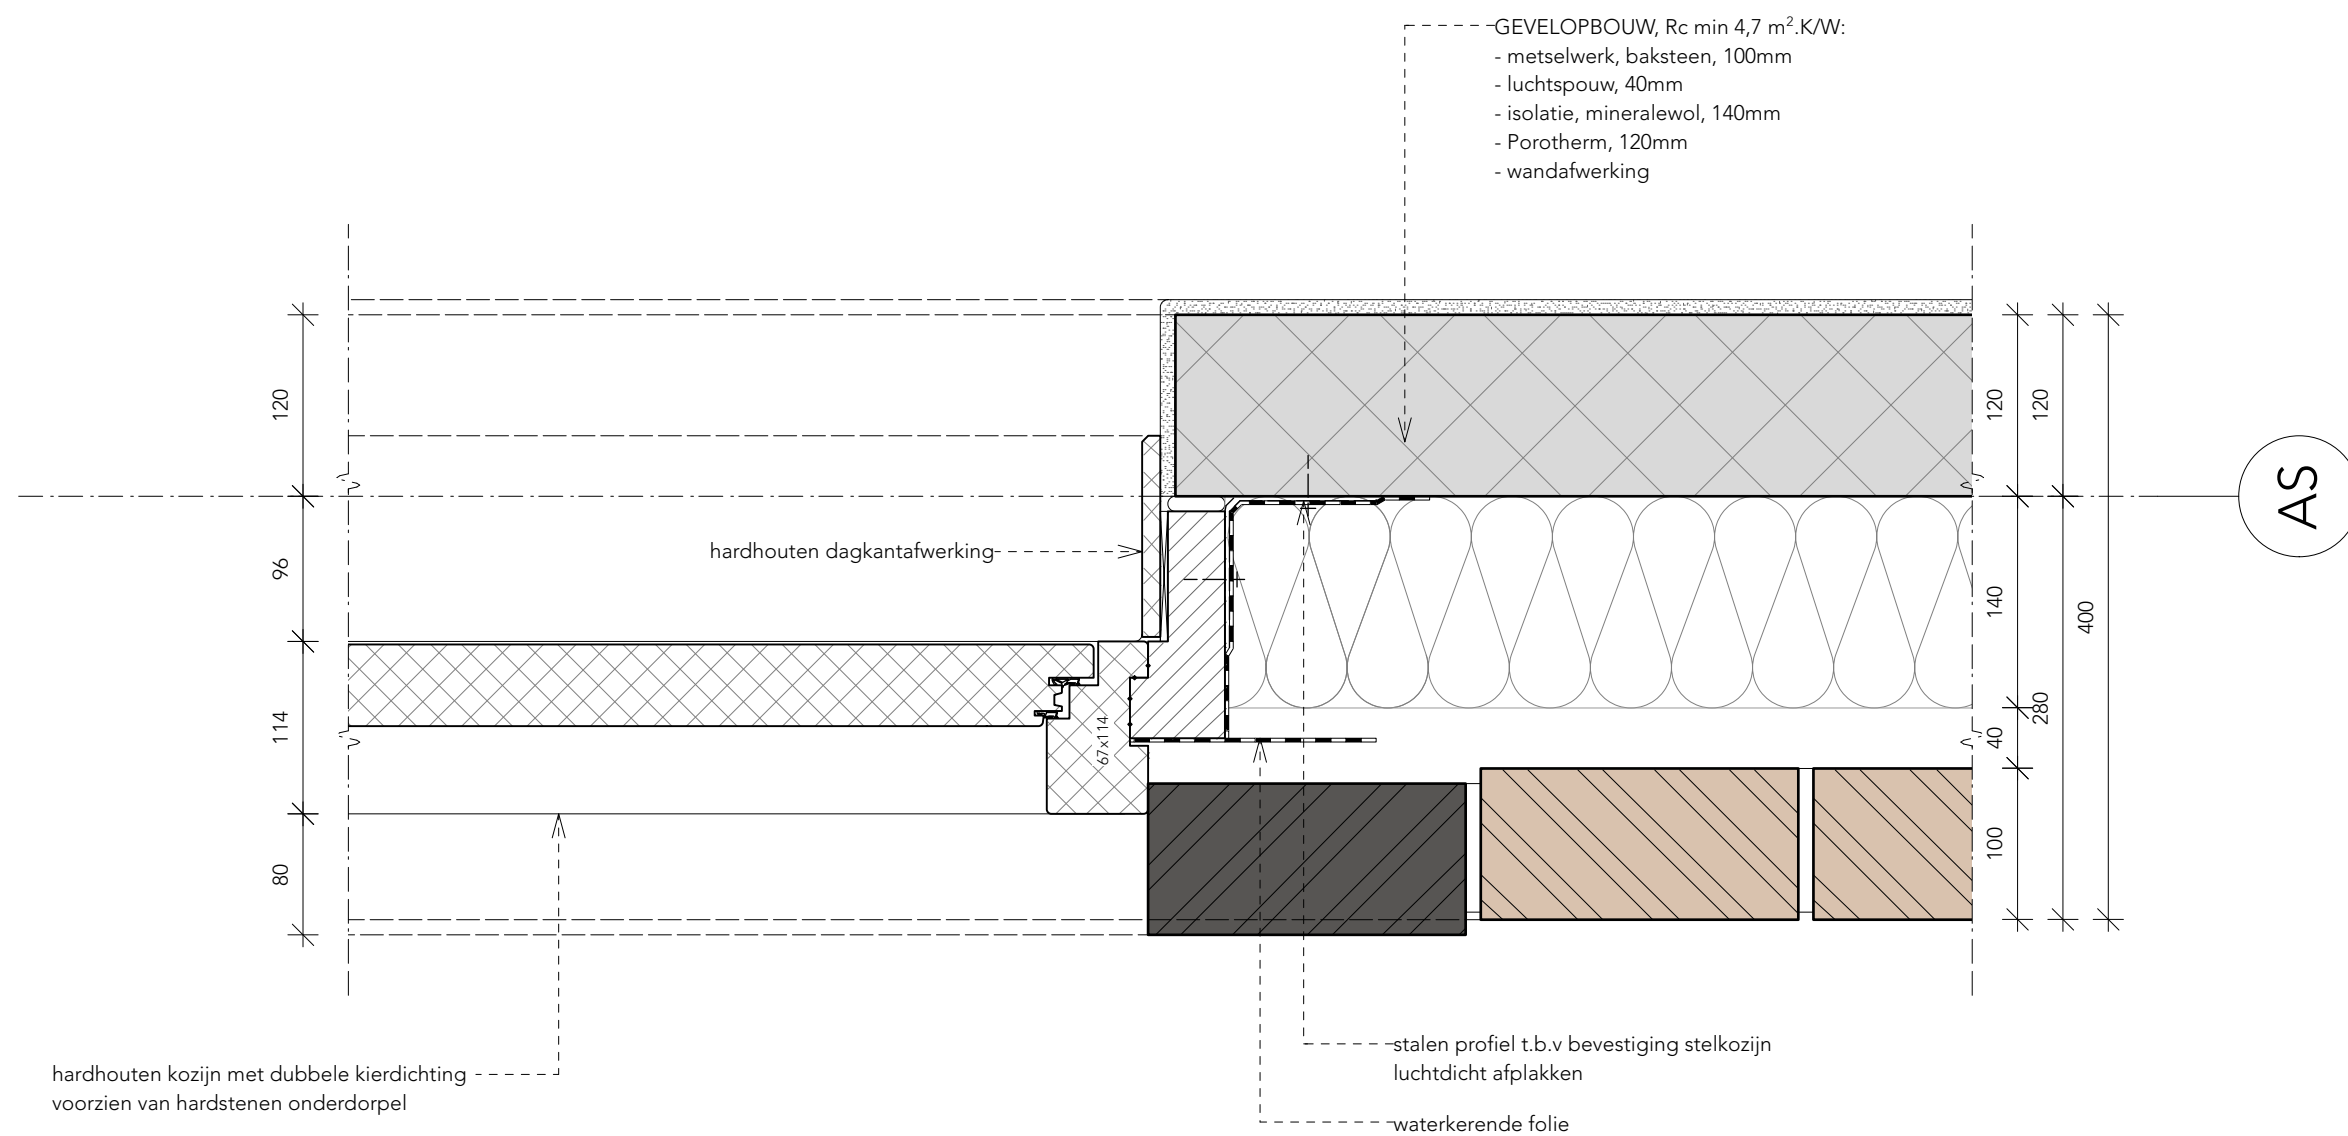


Project nr. : 21.12770
Schaal : 1:5
Datum : 19-09-2023
Gewijzigd : -
Status : DEFINITIEF

Detailnummer:

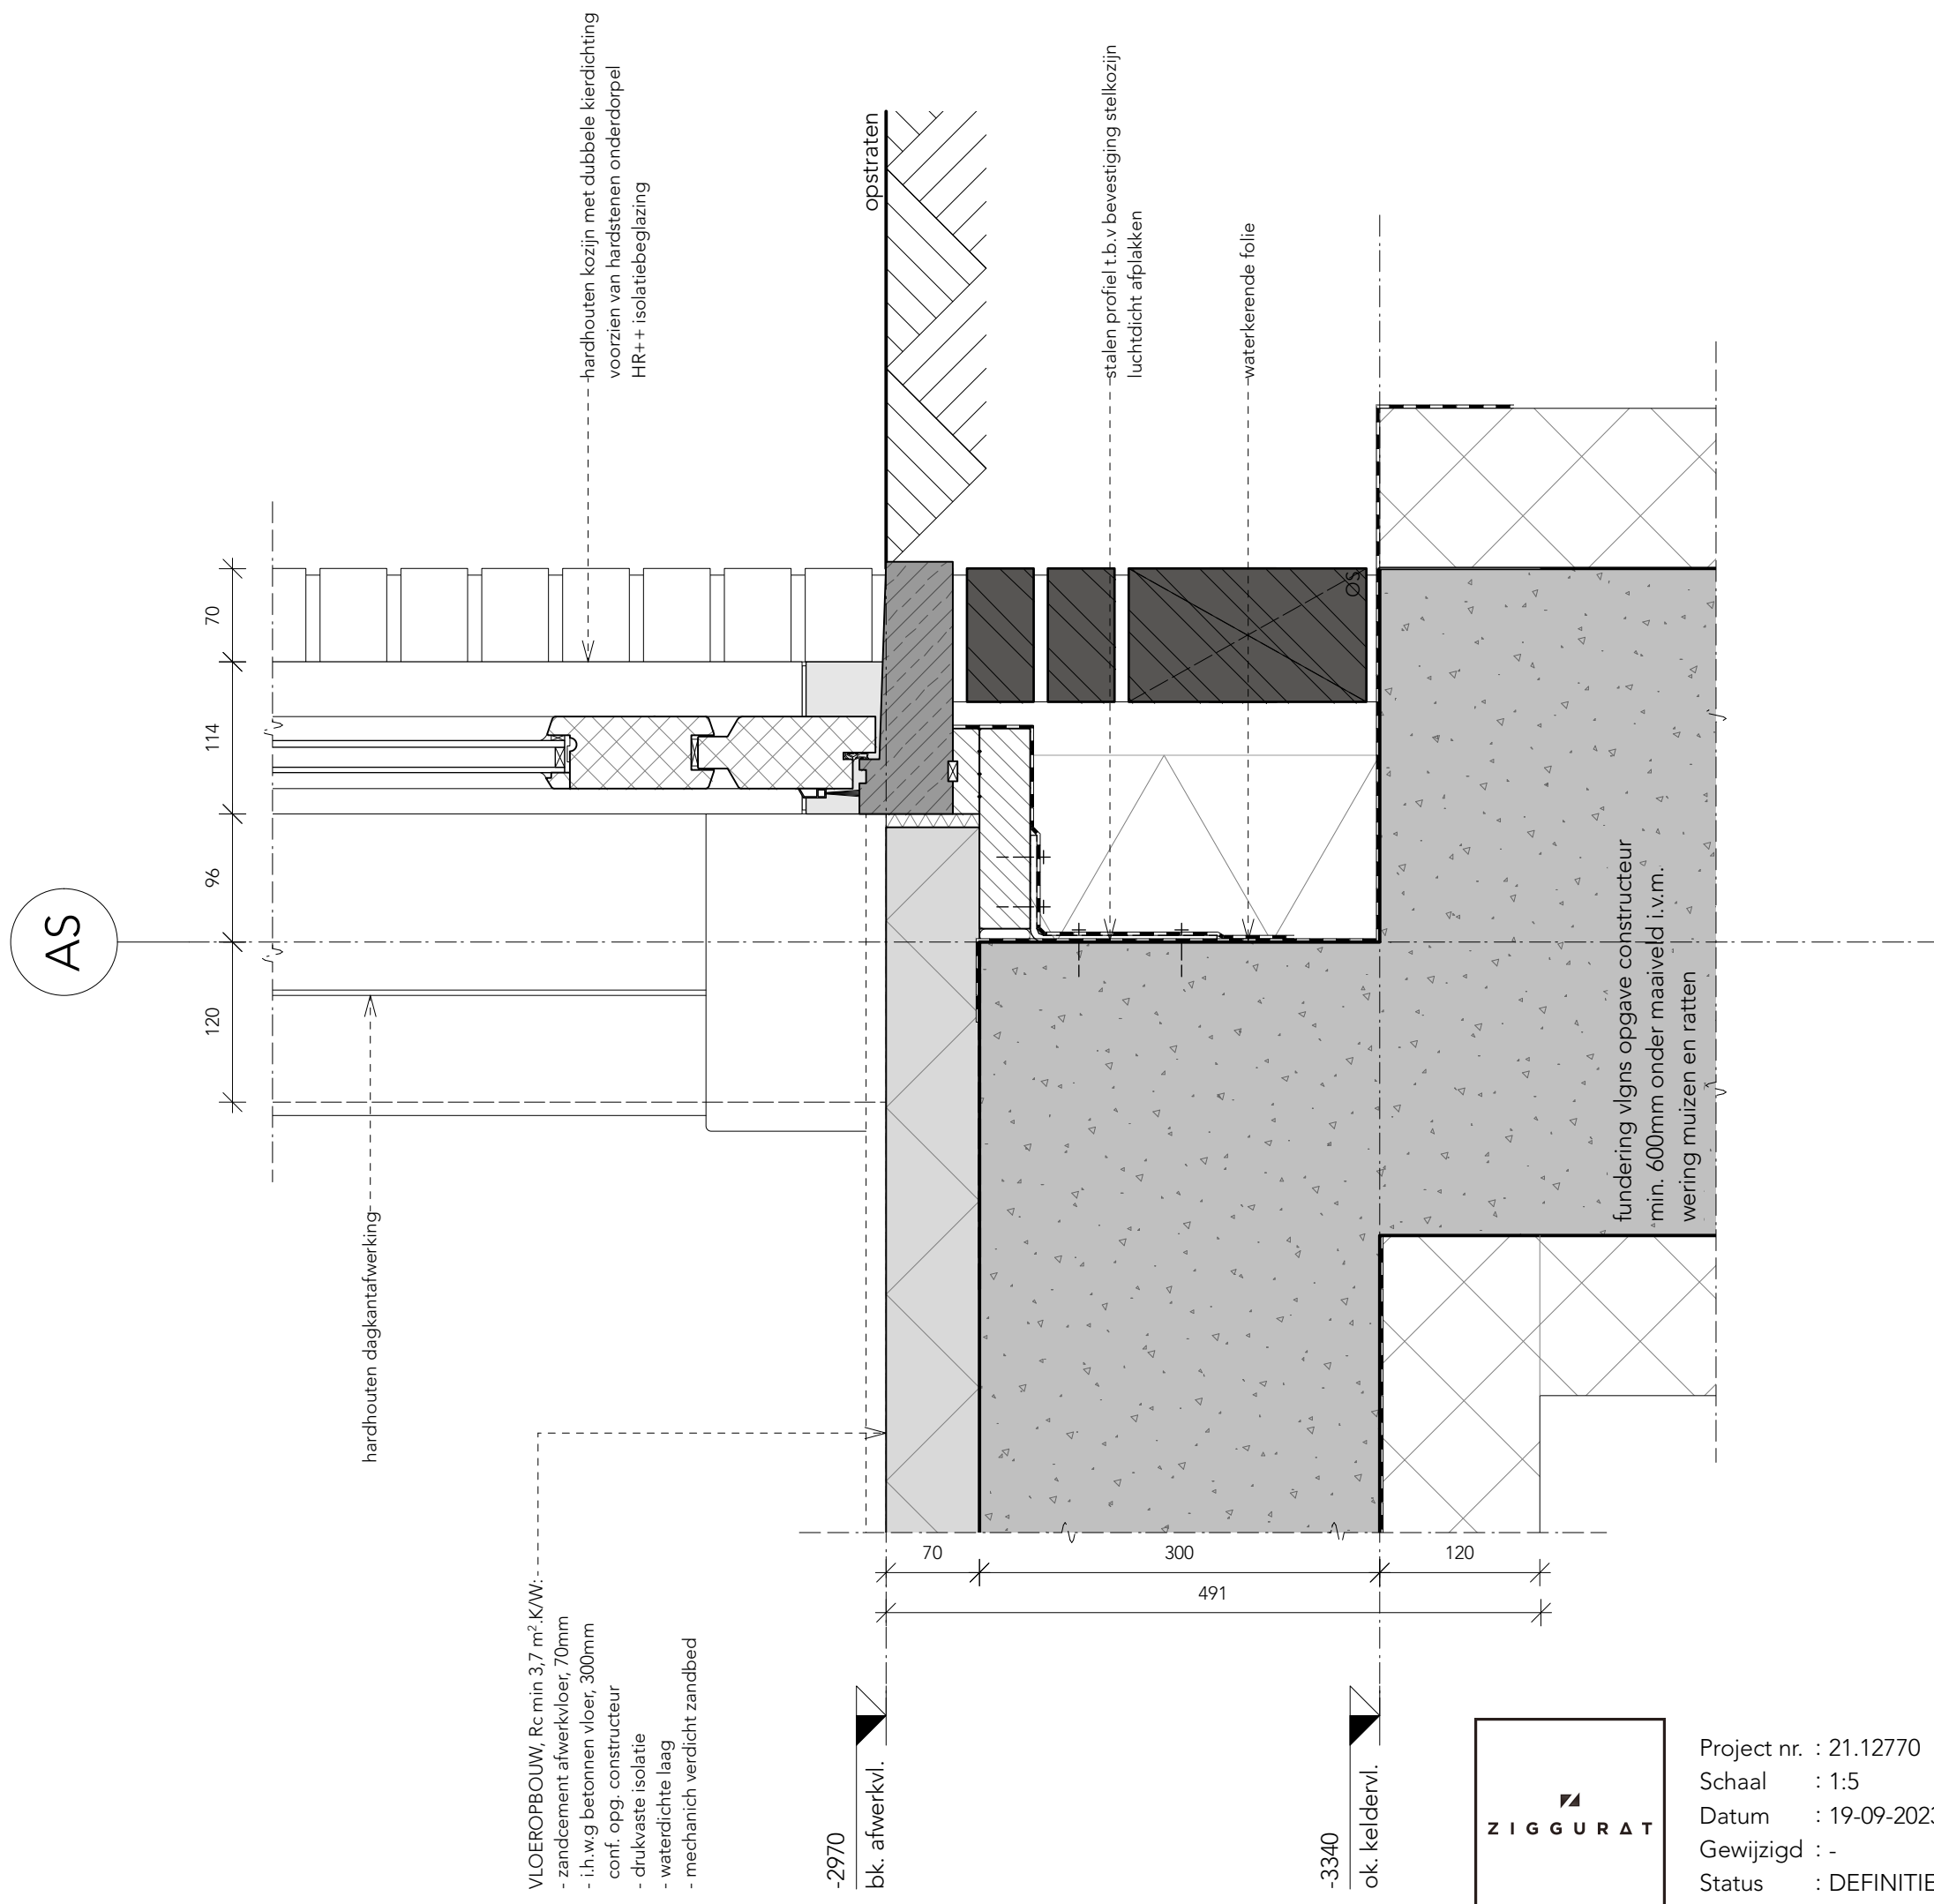


Project nr. : 21.12770
Schaal : 1:5
Datum : 19-09-2023
Gewijzigd : -
Status : DEFINITIEF

Detailnummer:

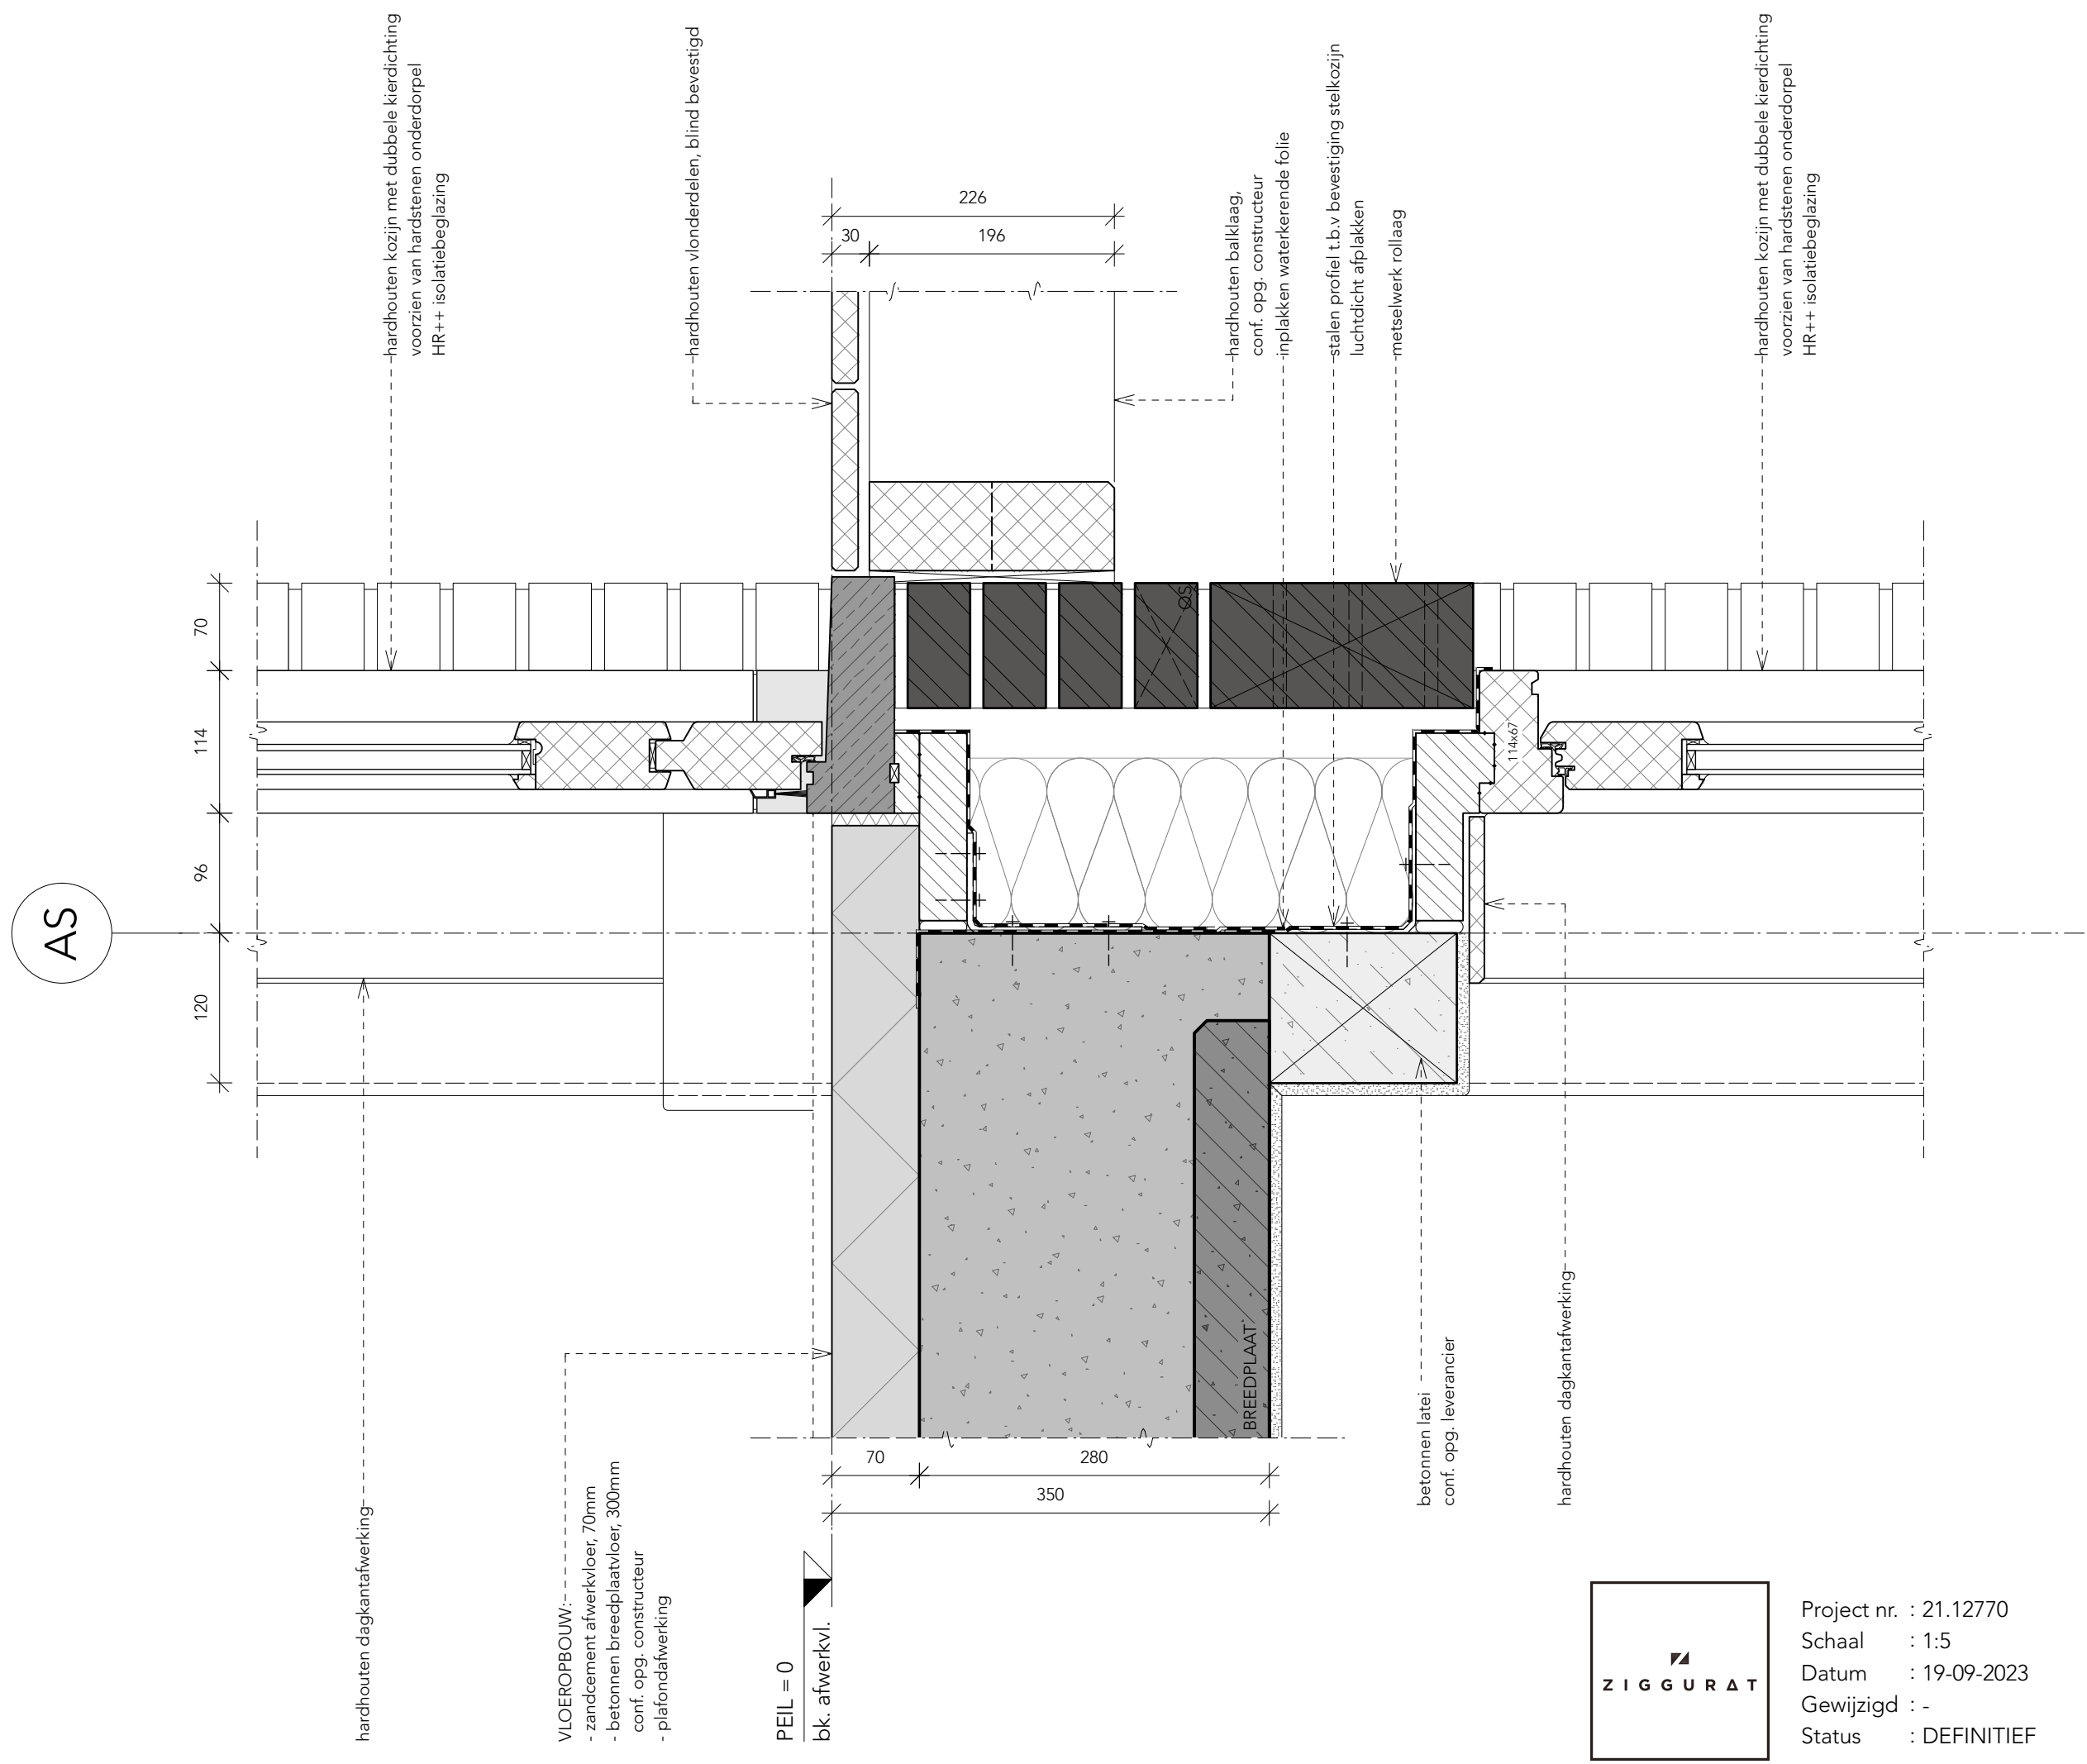


Project nr. : 21.12770
Schaal : 1:5
Datum : 19-09-2023
Gewijzigd : -
Status : DEFINITIEF

Detailnummer:

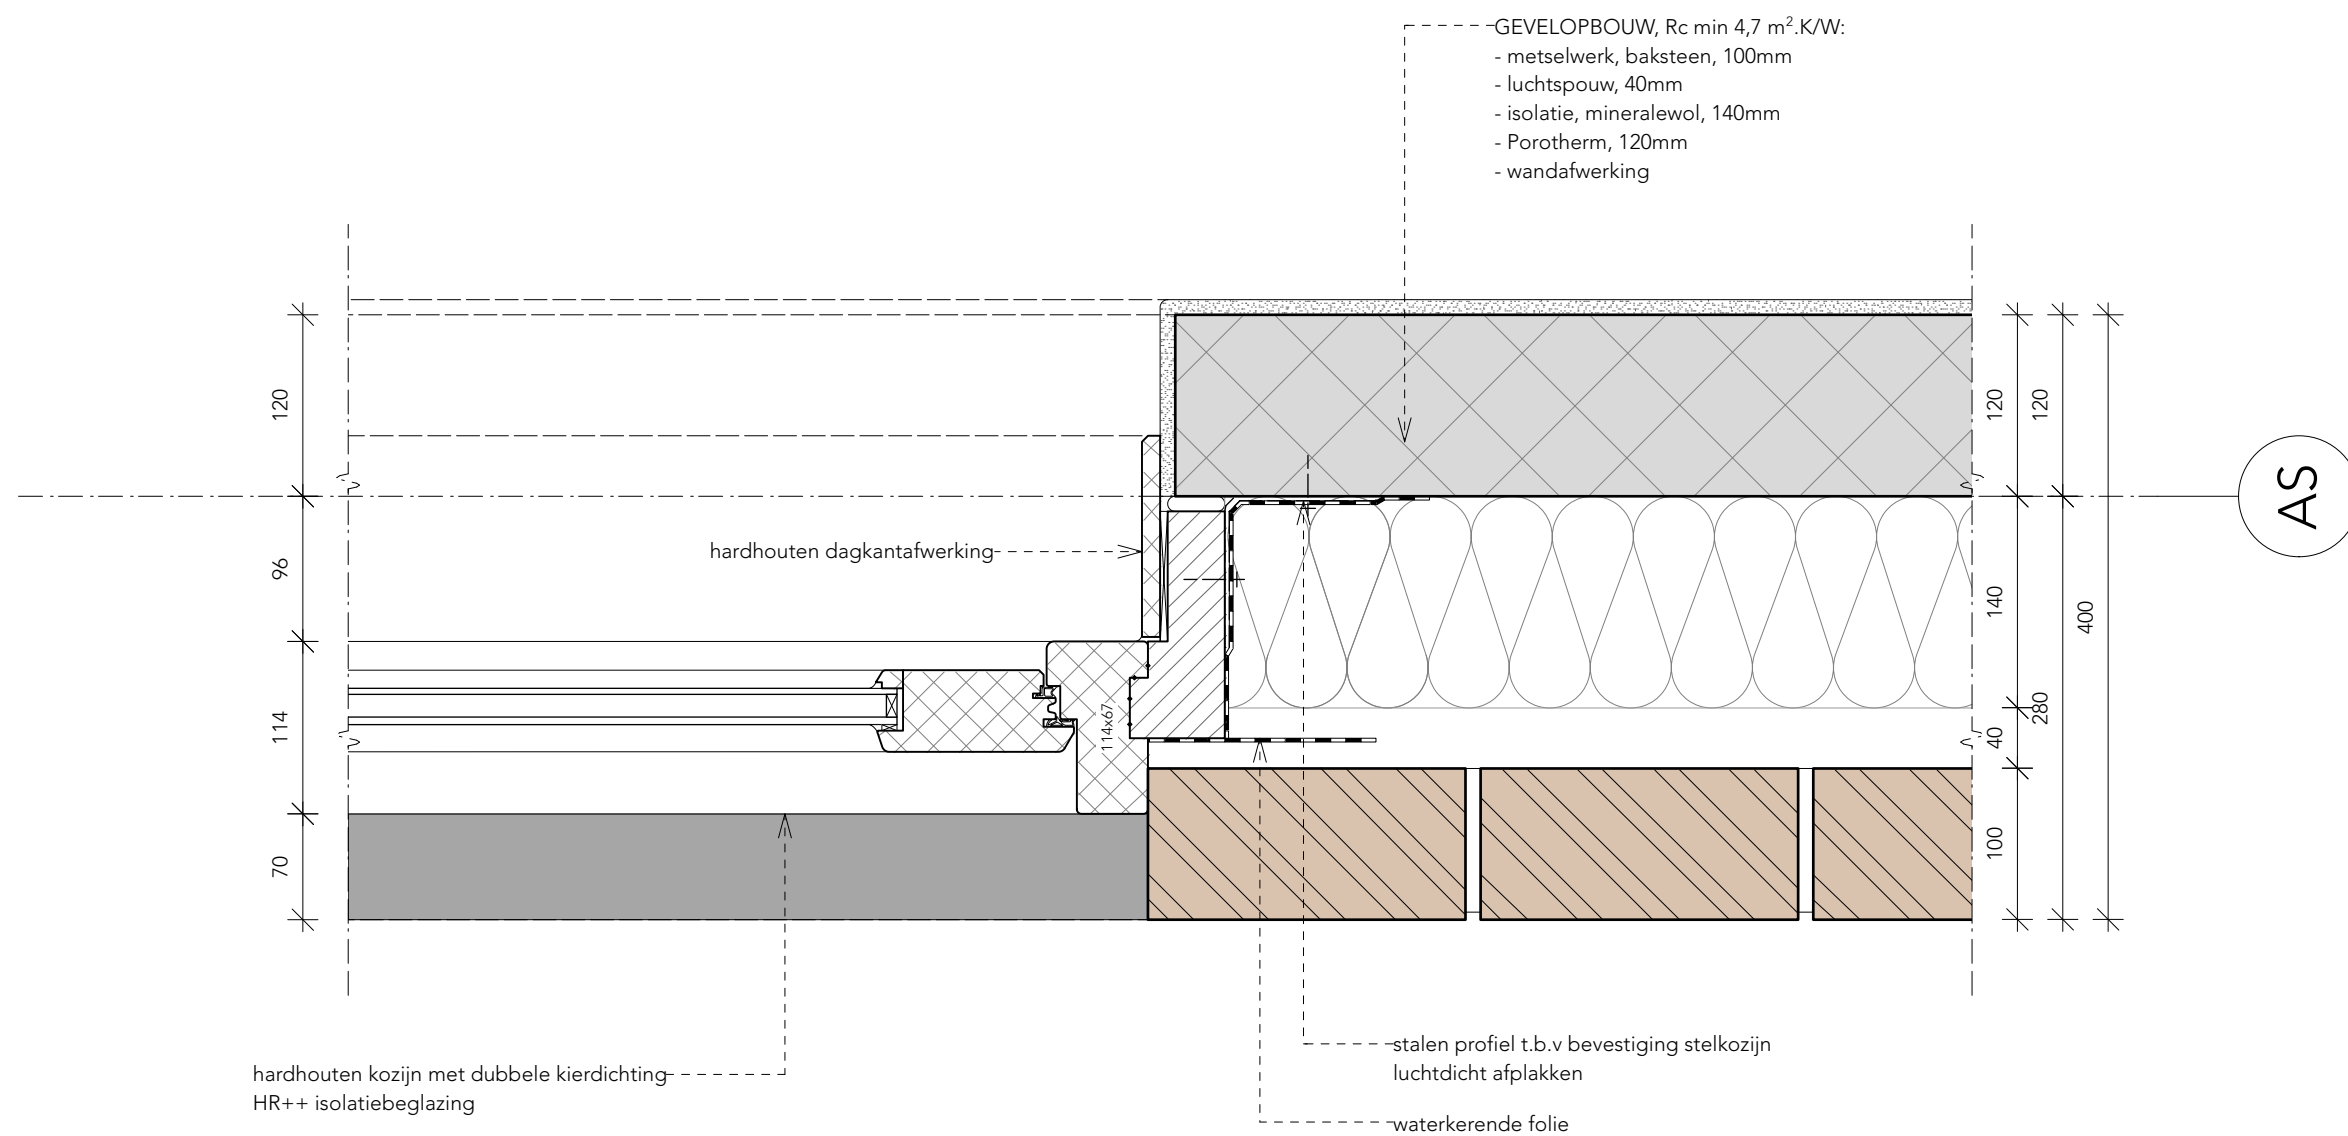



Project nr. : 21.12770
 Schaal : 1:5
 Datum : 19-09-2023
 Gewijzigd : -
 Status : DEFINITIEF

Detailnummer:

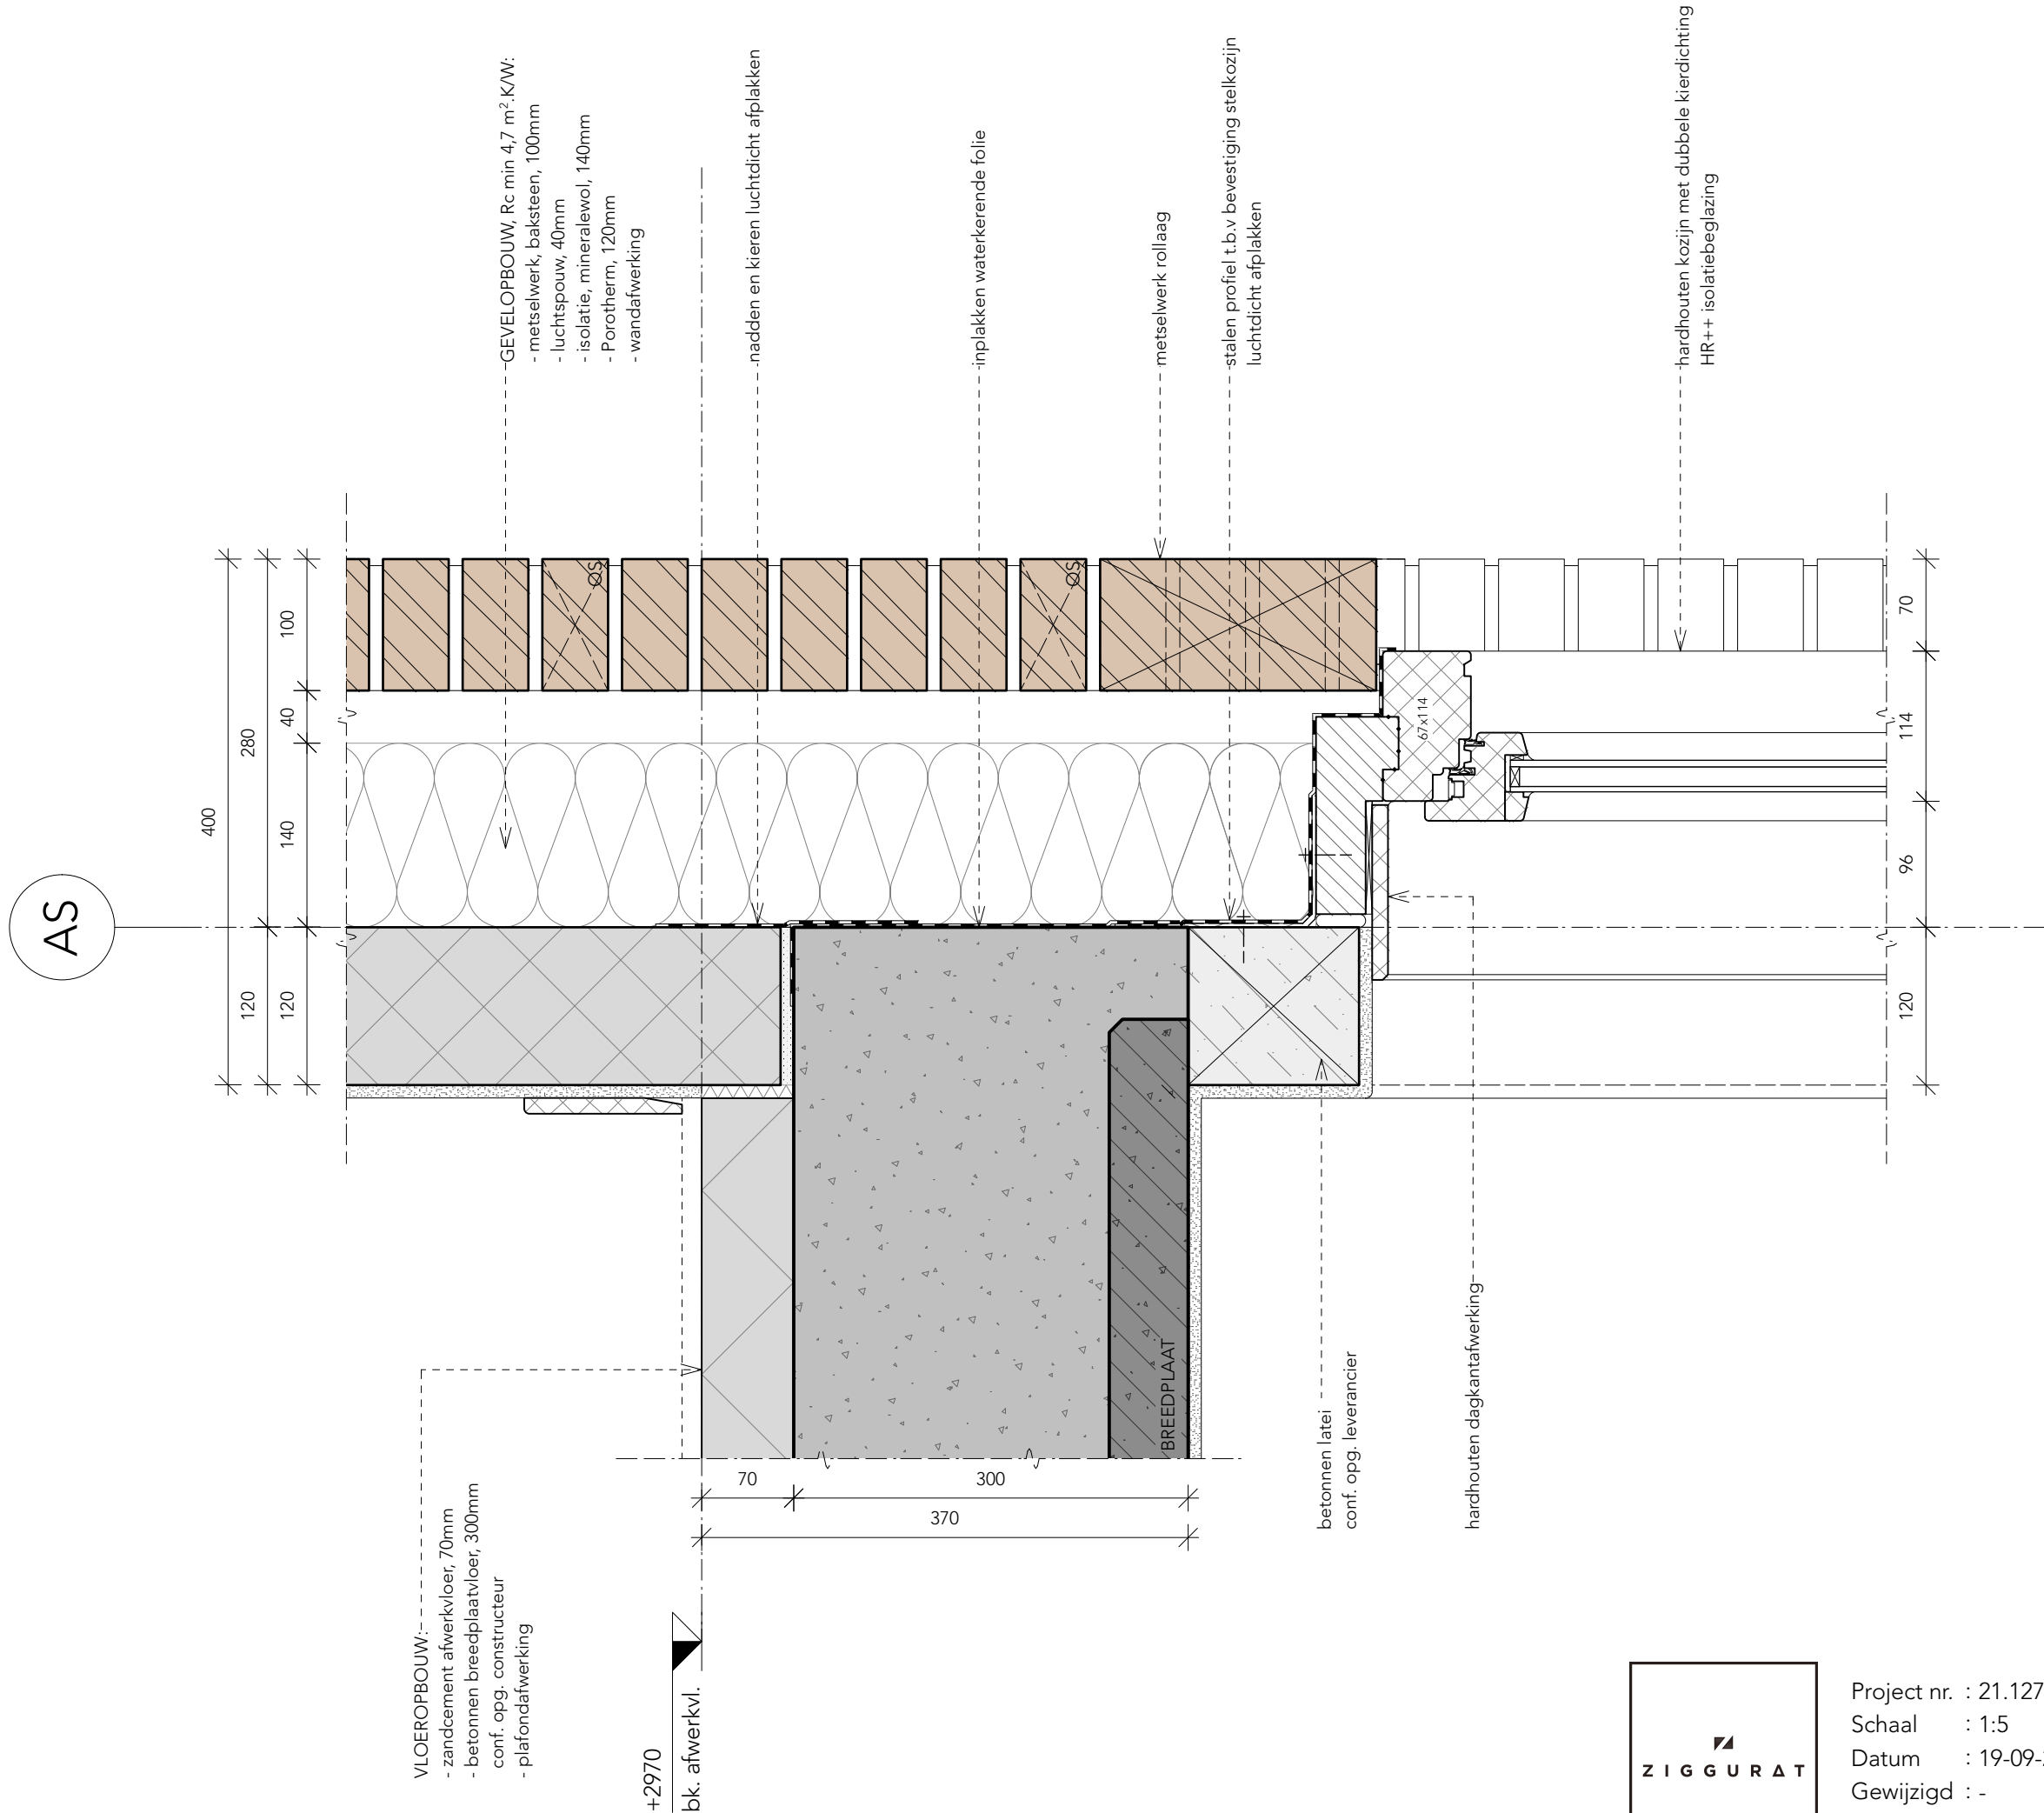


Project nr. : 21.12770
Schaal : 1:5
Datum : 19-09-2023
Gewijzigd : -
Status : DEFINITIEF

Detailnummer:

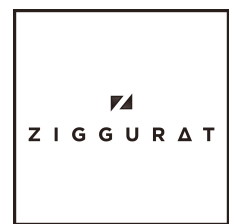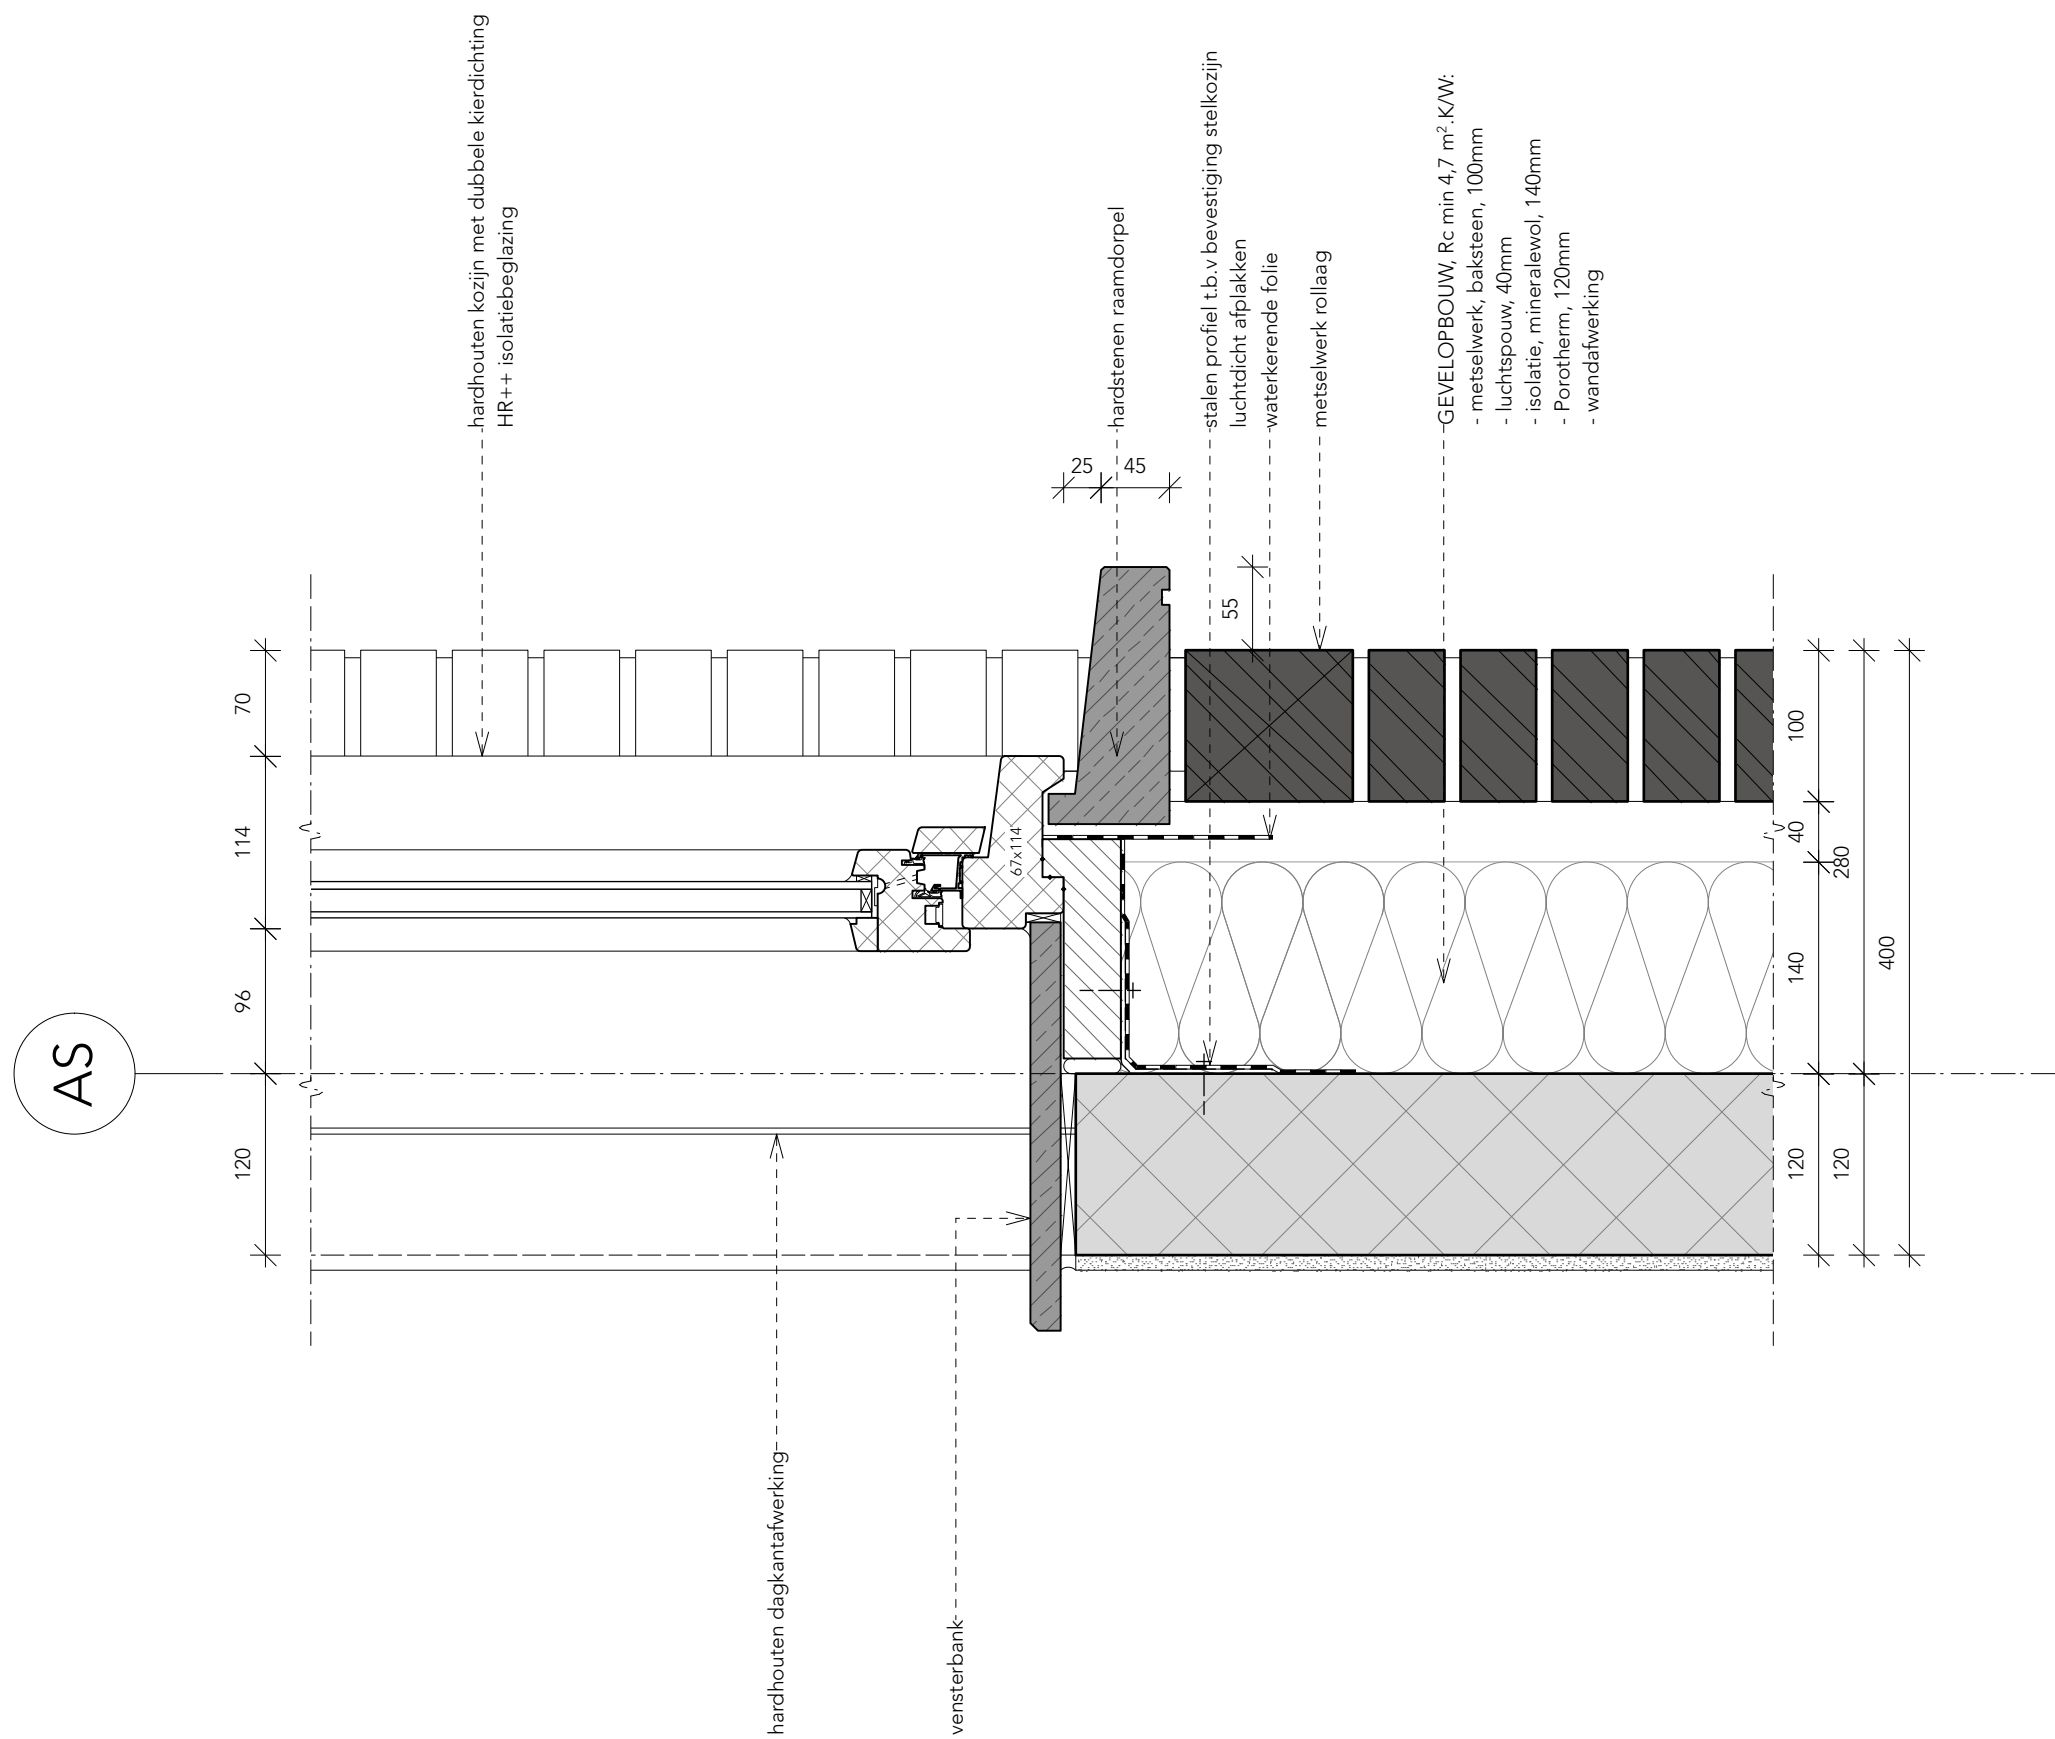

Project nr. : 21.12770
 Schaal : 1:5
 Datum : 19-09-2023
 Gewijzigd : -
 Status : DEFINITIEF

Detailnummer:

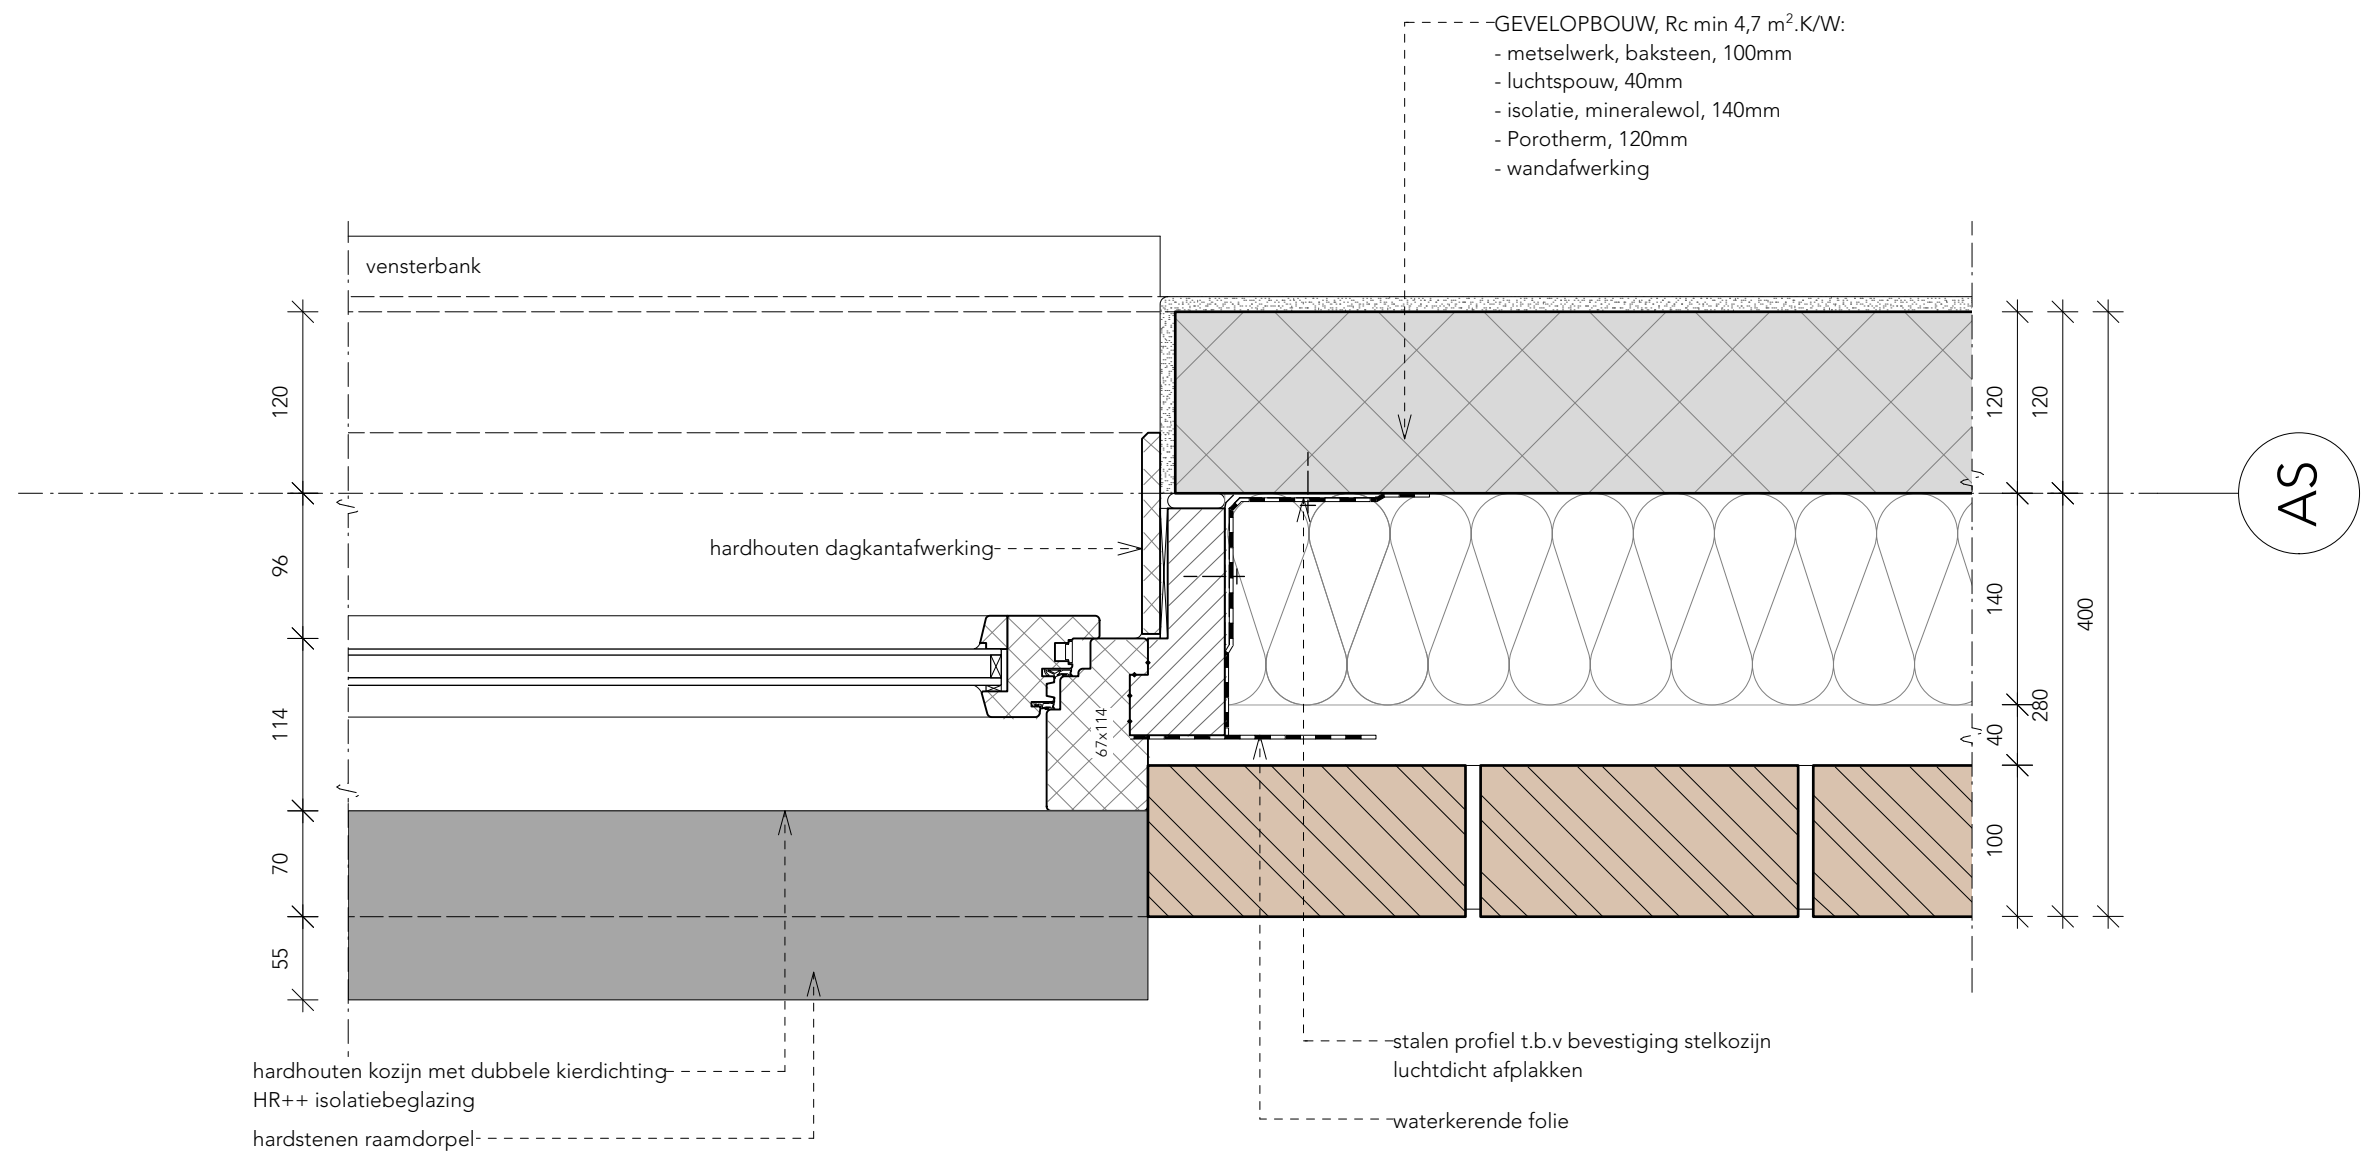

Project nr. : 21.12770
Schaal : 1:5
Datum : 19-09-2023
Gewijzigd : -
Status : DEFINITIEF

Detailnummer: