




Architectuur

Oostkade 31 4551 CM Sas van Gent
t+31[0]115 45 14 61 info@VGarchitecten.nl
www.VGarchitecten.nl

Project	:	Wooncomplex Ring 4 Simonshaven		
Adres	:	Ring 4 Simonshaven		
Opdrachtgever	:	FIT Real Estate		
Fase	:	Aanvraag Omgevingsvergunning		
Betreft	:	Details		
Schaal	:	1 : 5		
Formaat	:	A3		
Revisie		Datum	Getekend	Gezien
0		21-12-2023	RBR	MB

Documentnummer : 2022 091A D10

Vloeropbouw bi-bu Rc 3,7 m2K/W:
- zwevend dekvloer
- geïsoleerde ribbenvloer

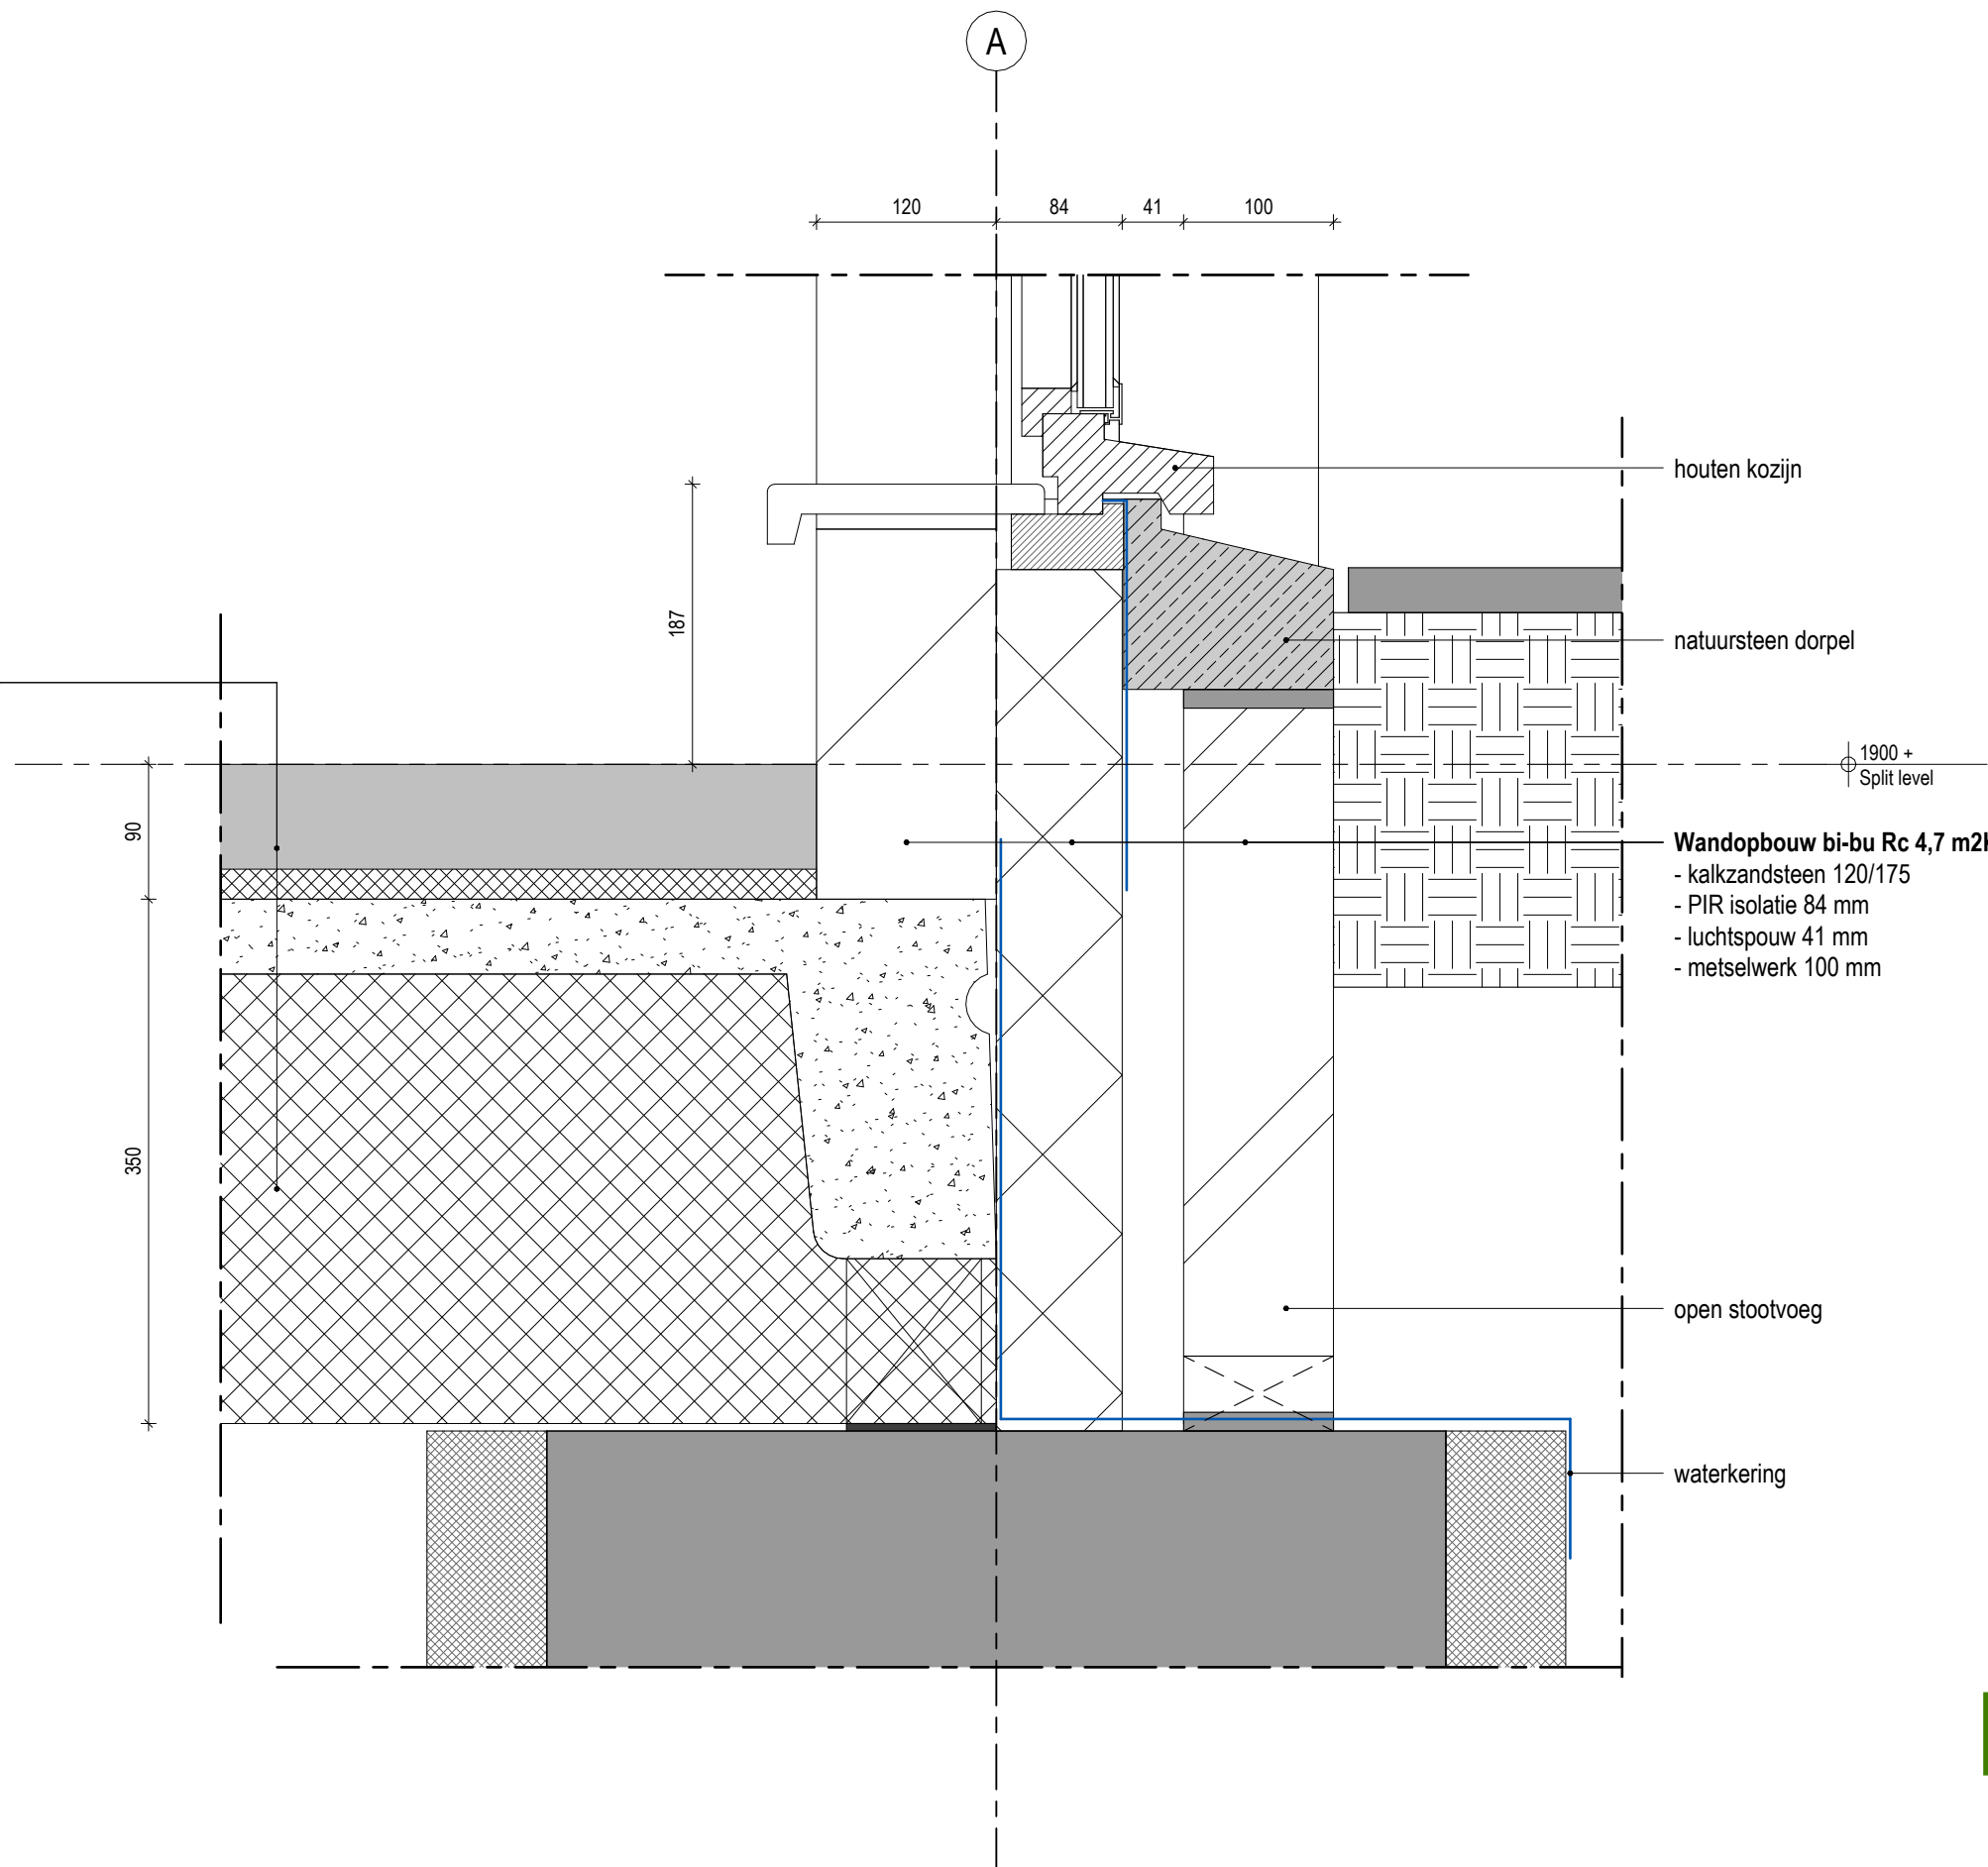


VGarchitecten

Detail
Schaal
Revisie


D01

Vloeropbouw bi-bu Rc 3,7 m2K/W:

- zwevend dekvloer
- verhoging vloer d.m.v. PIR isolatie
- geïsoleerde ribbenvloer

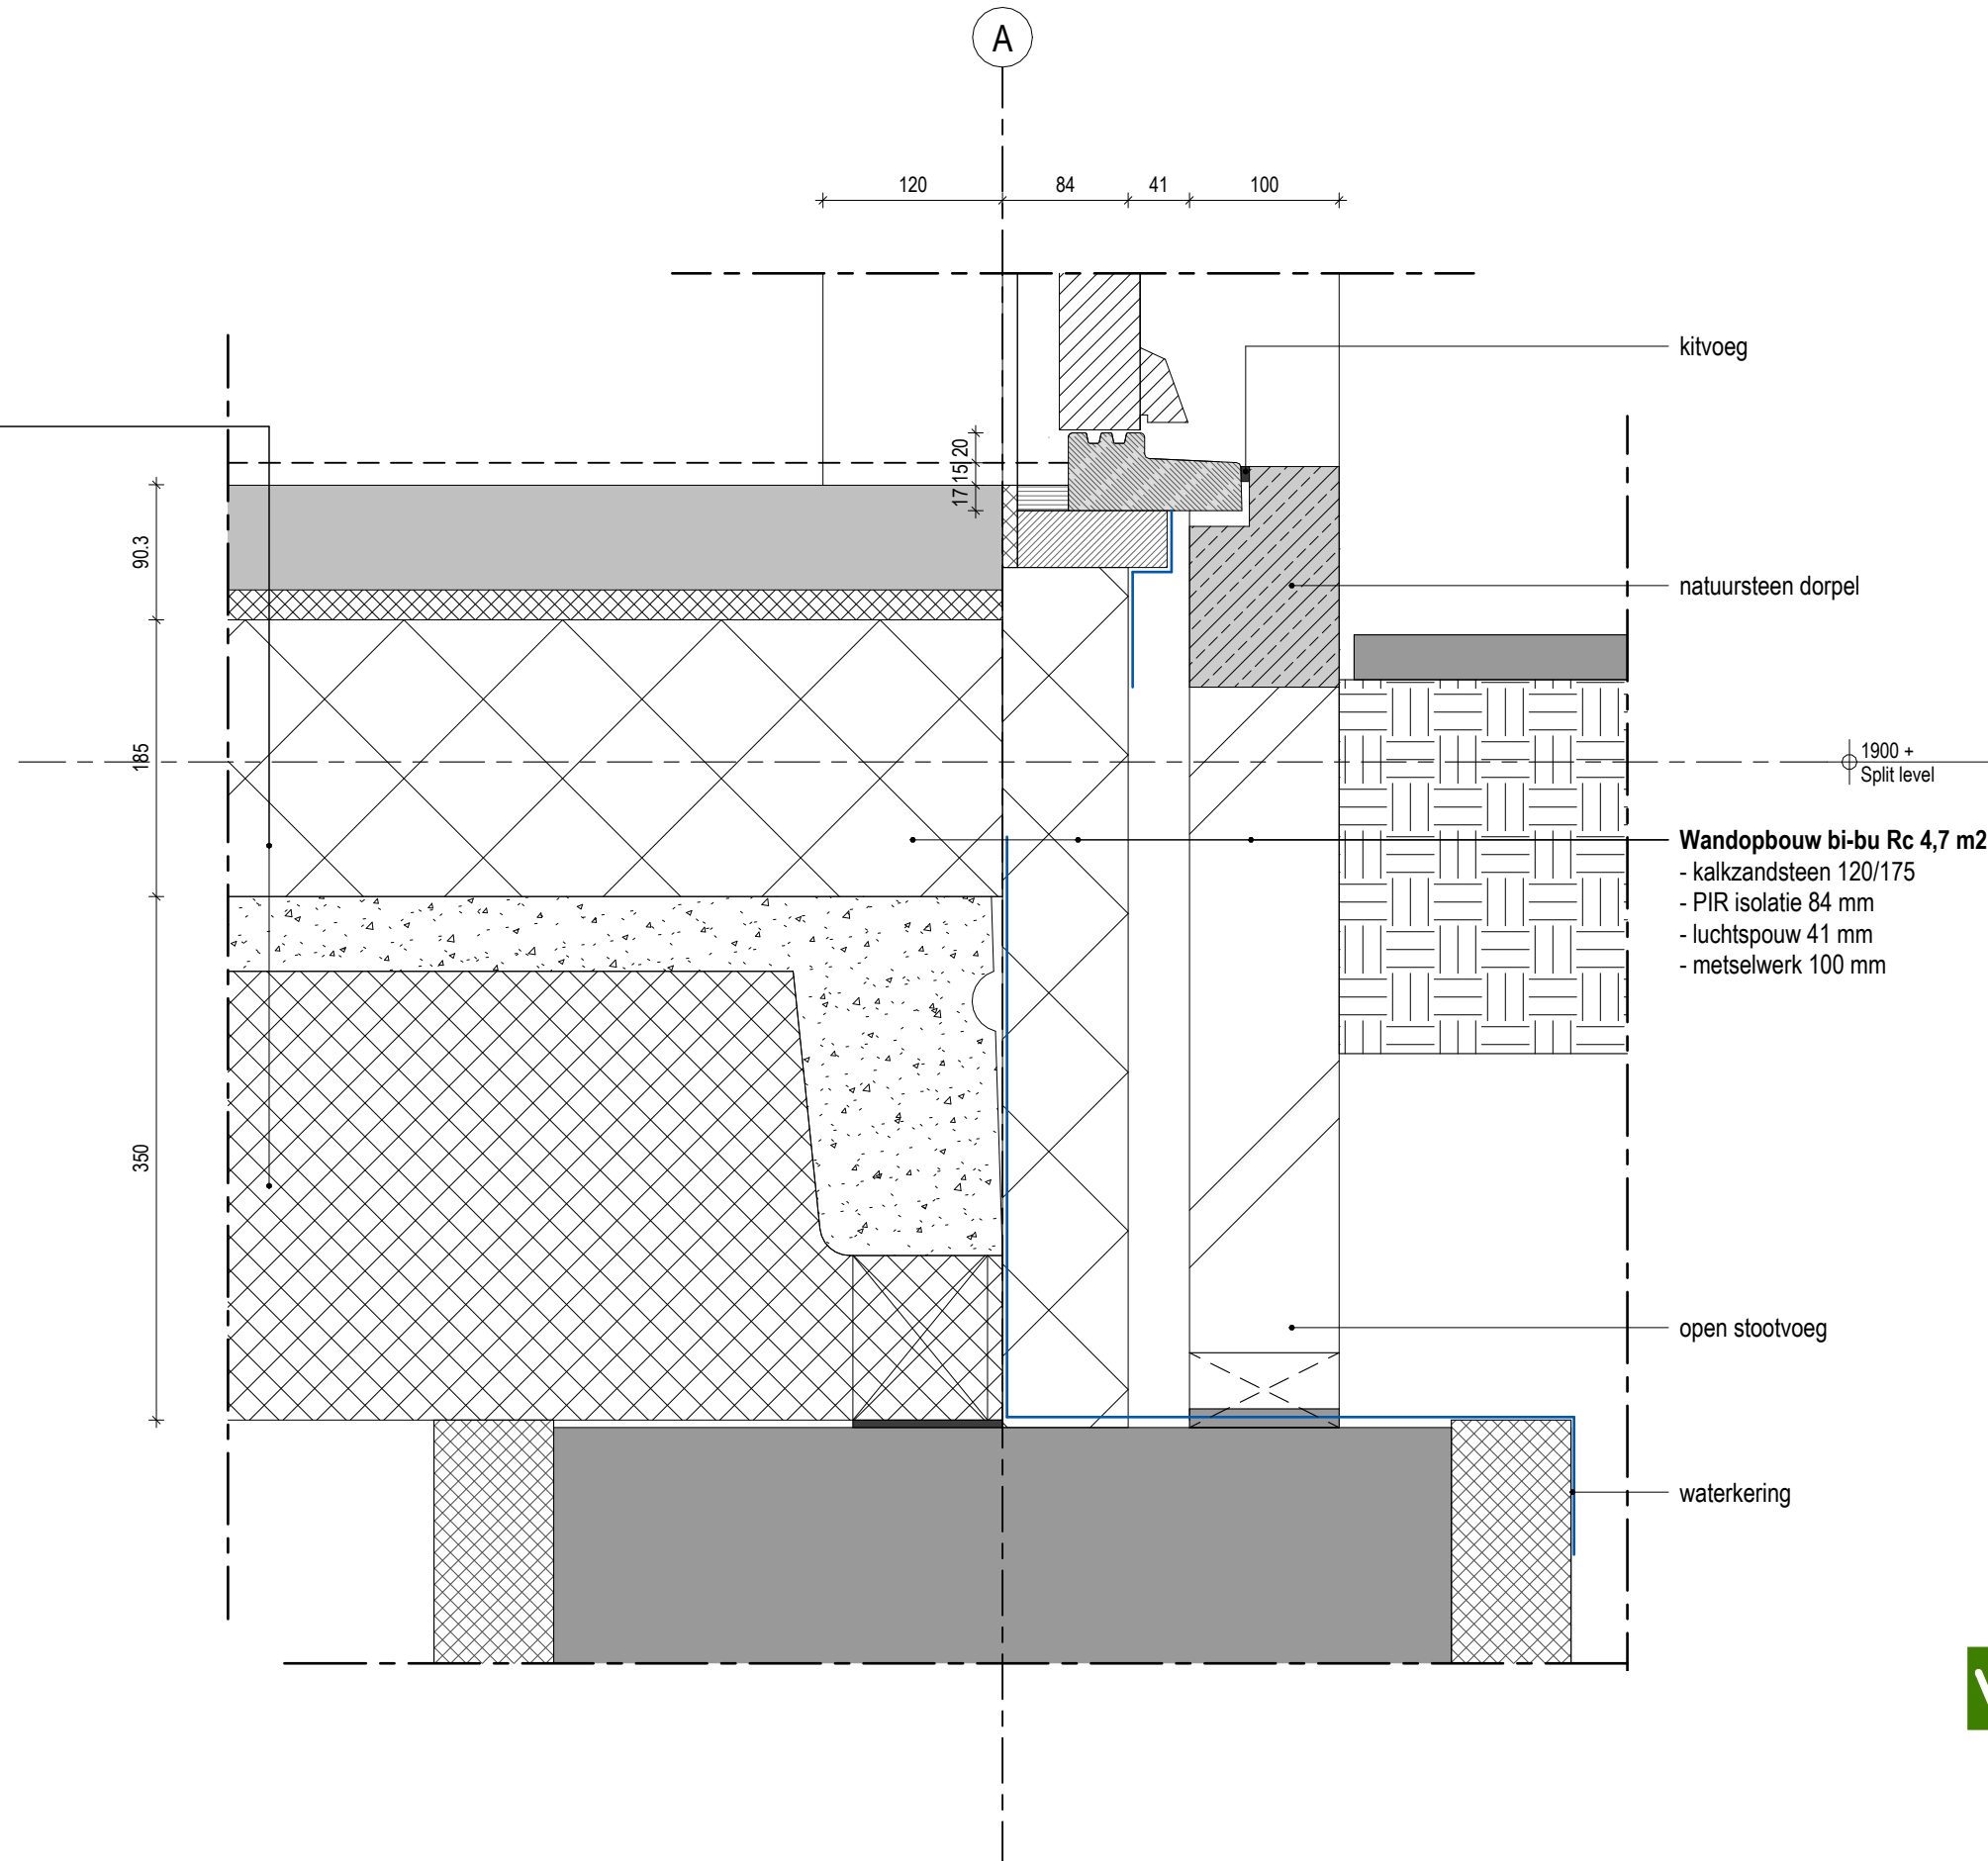

Vloeropbouw bi-bu Rc 3,7 m2K/W:
- zwevend dekvloer
- geïsoleerde ribbenvloer

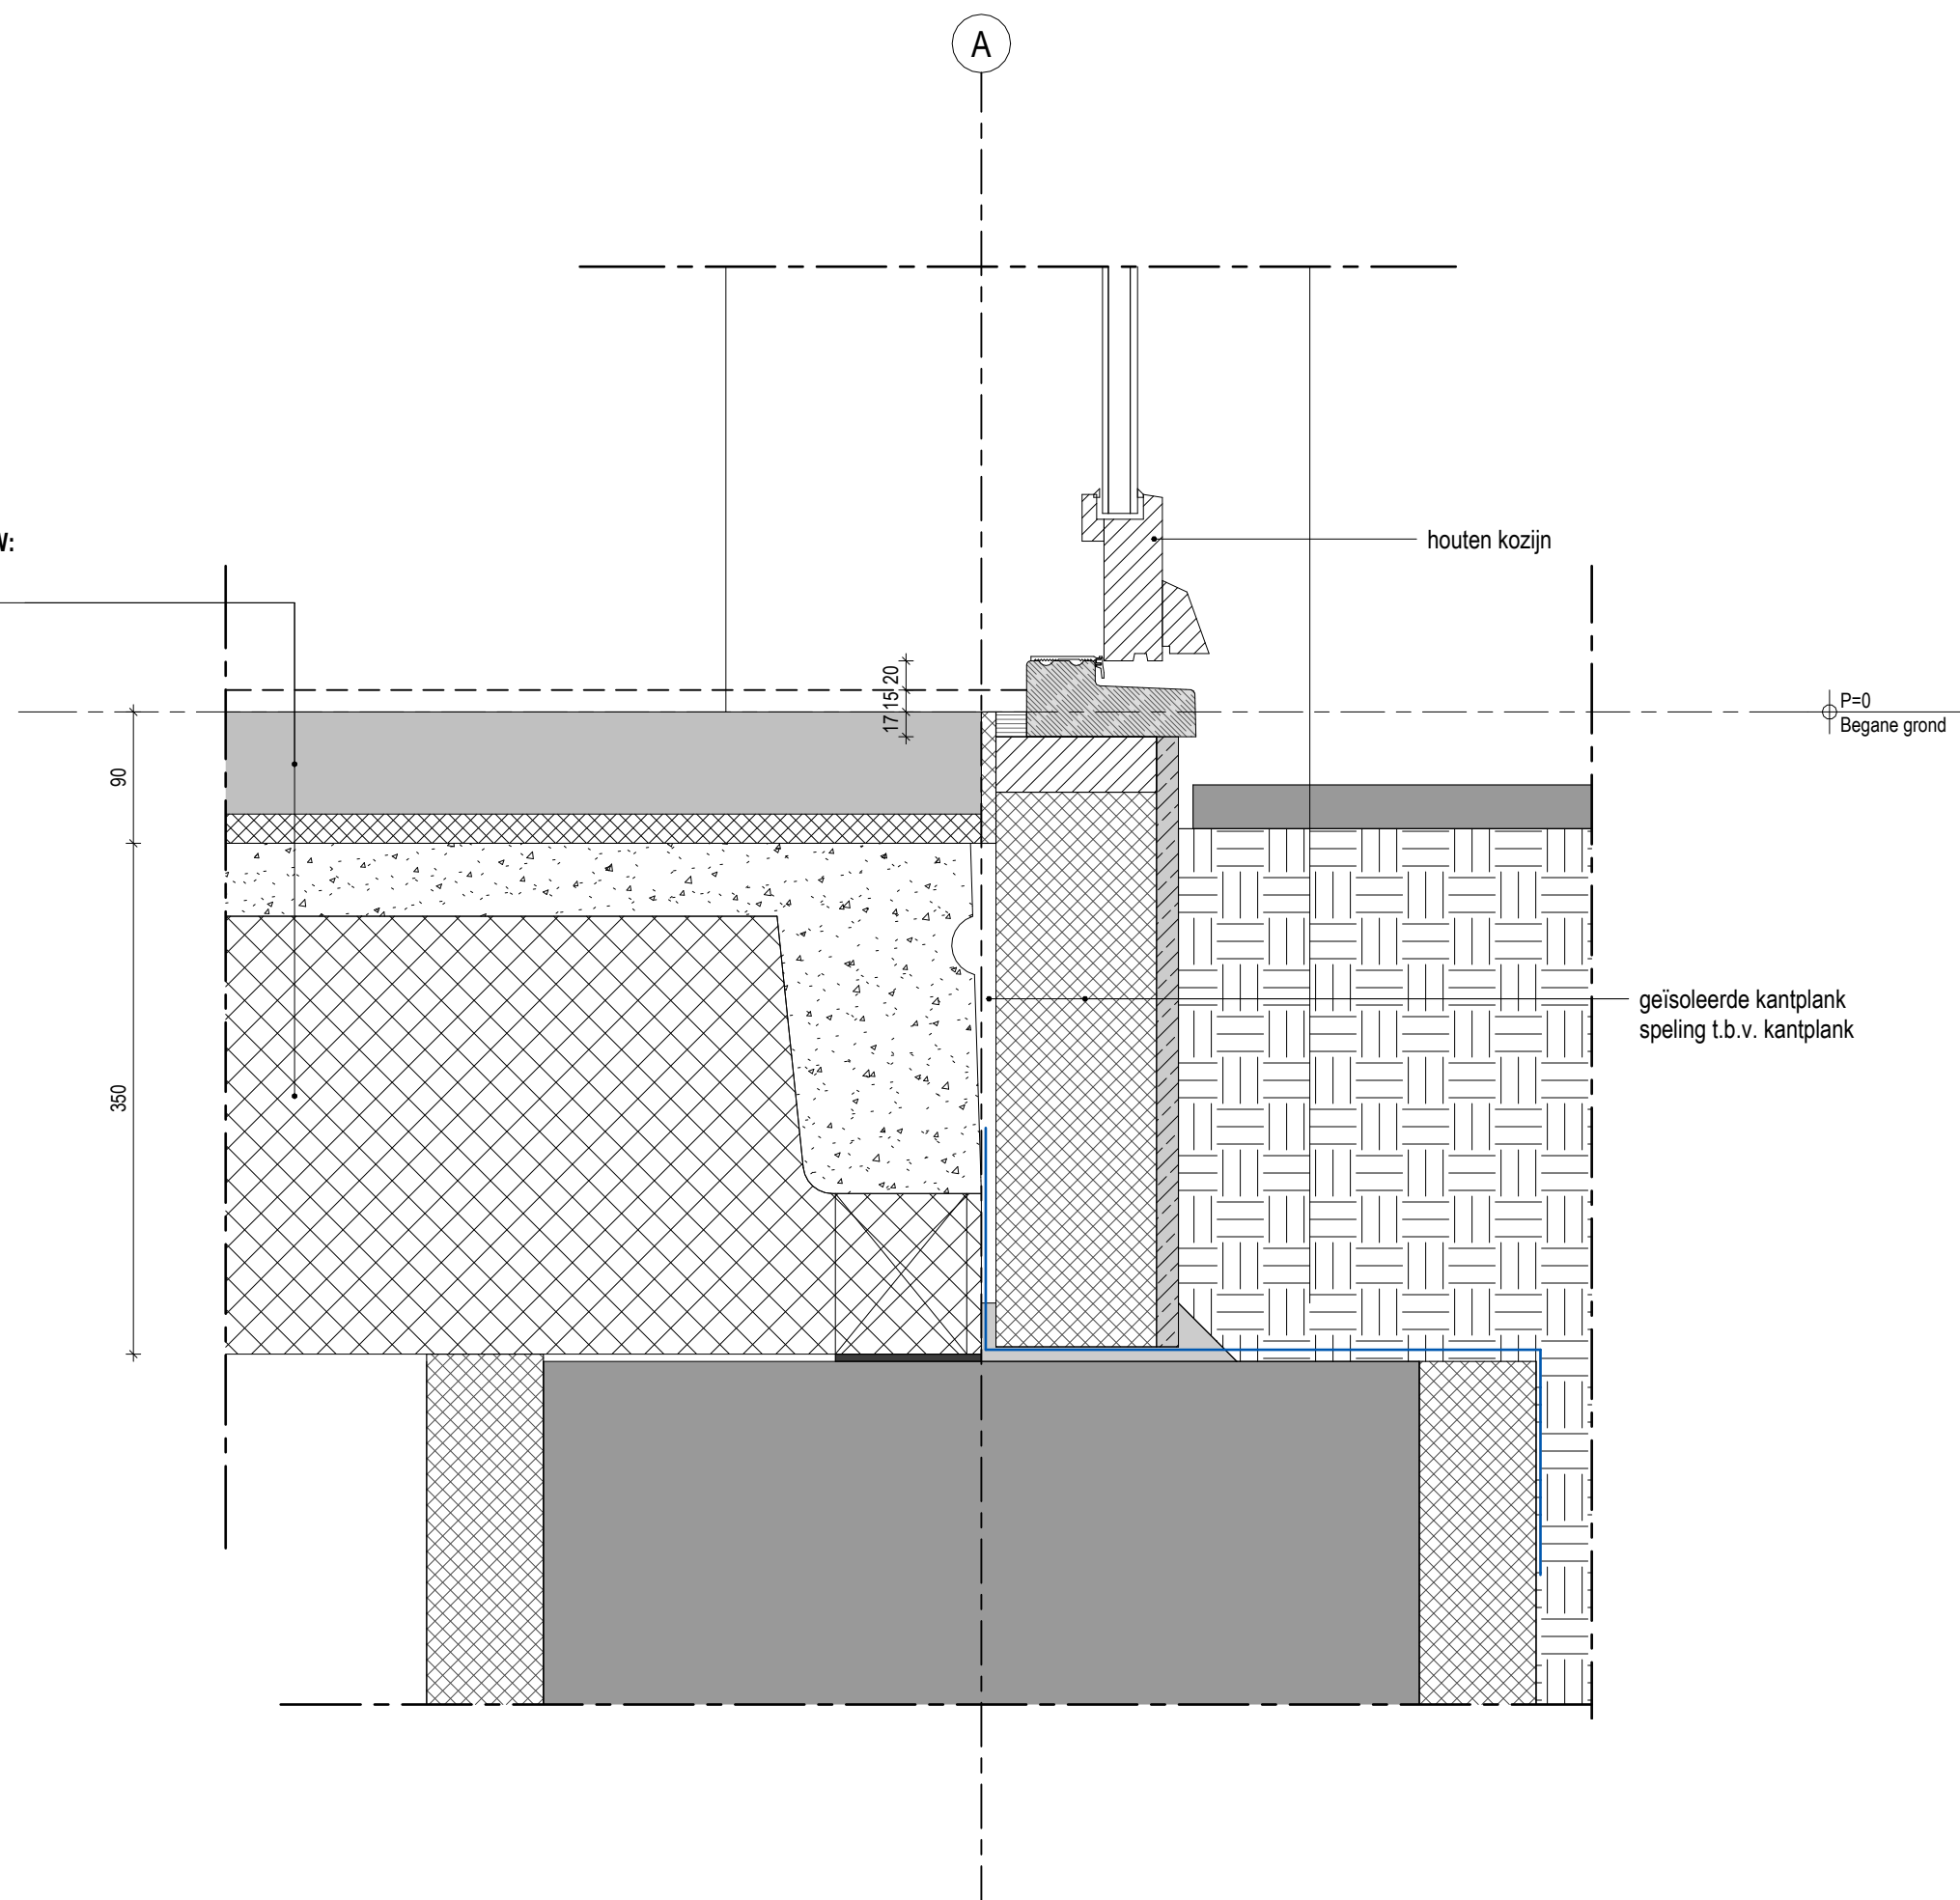


VGarchitecten

Detail
Schaal
Revisie

D03


Vloeropbouw bi-bu Rc 3,7 m2K/W:
- zwevend dekvloer
- geïsoleerde ribbenvloer

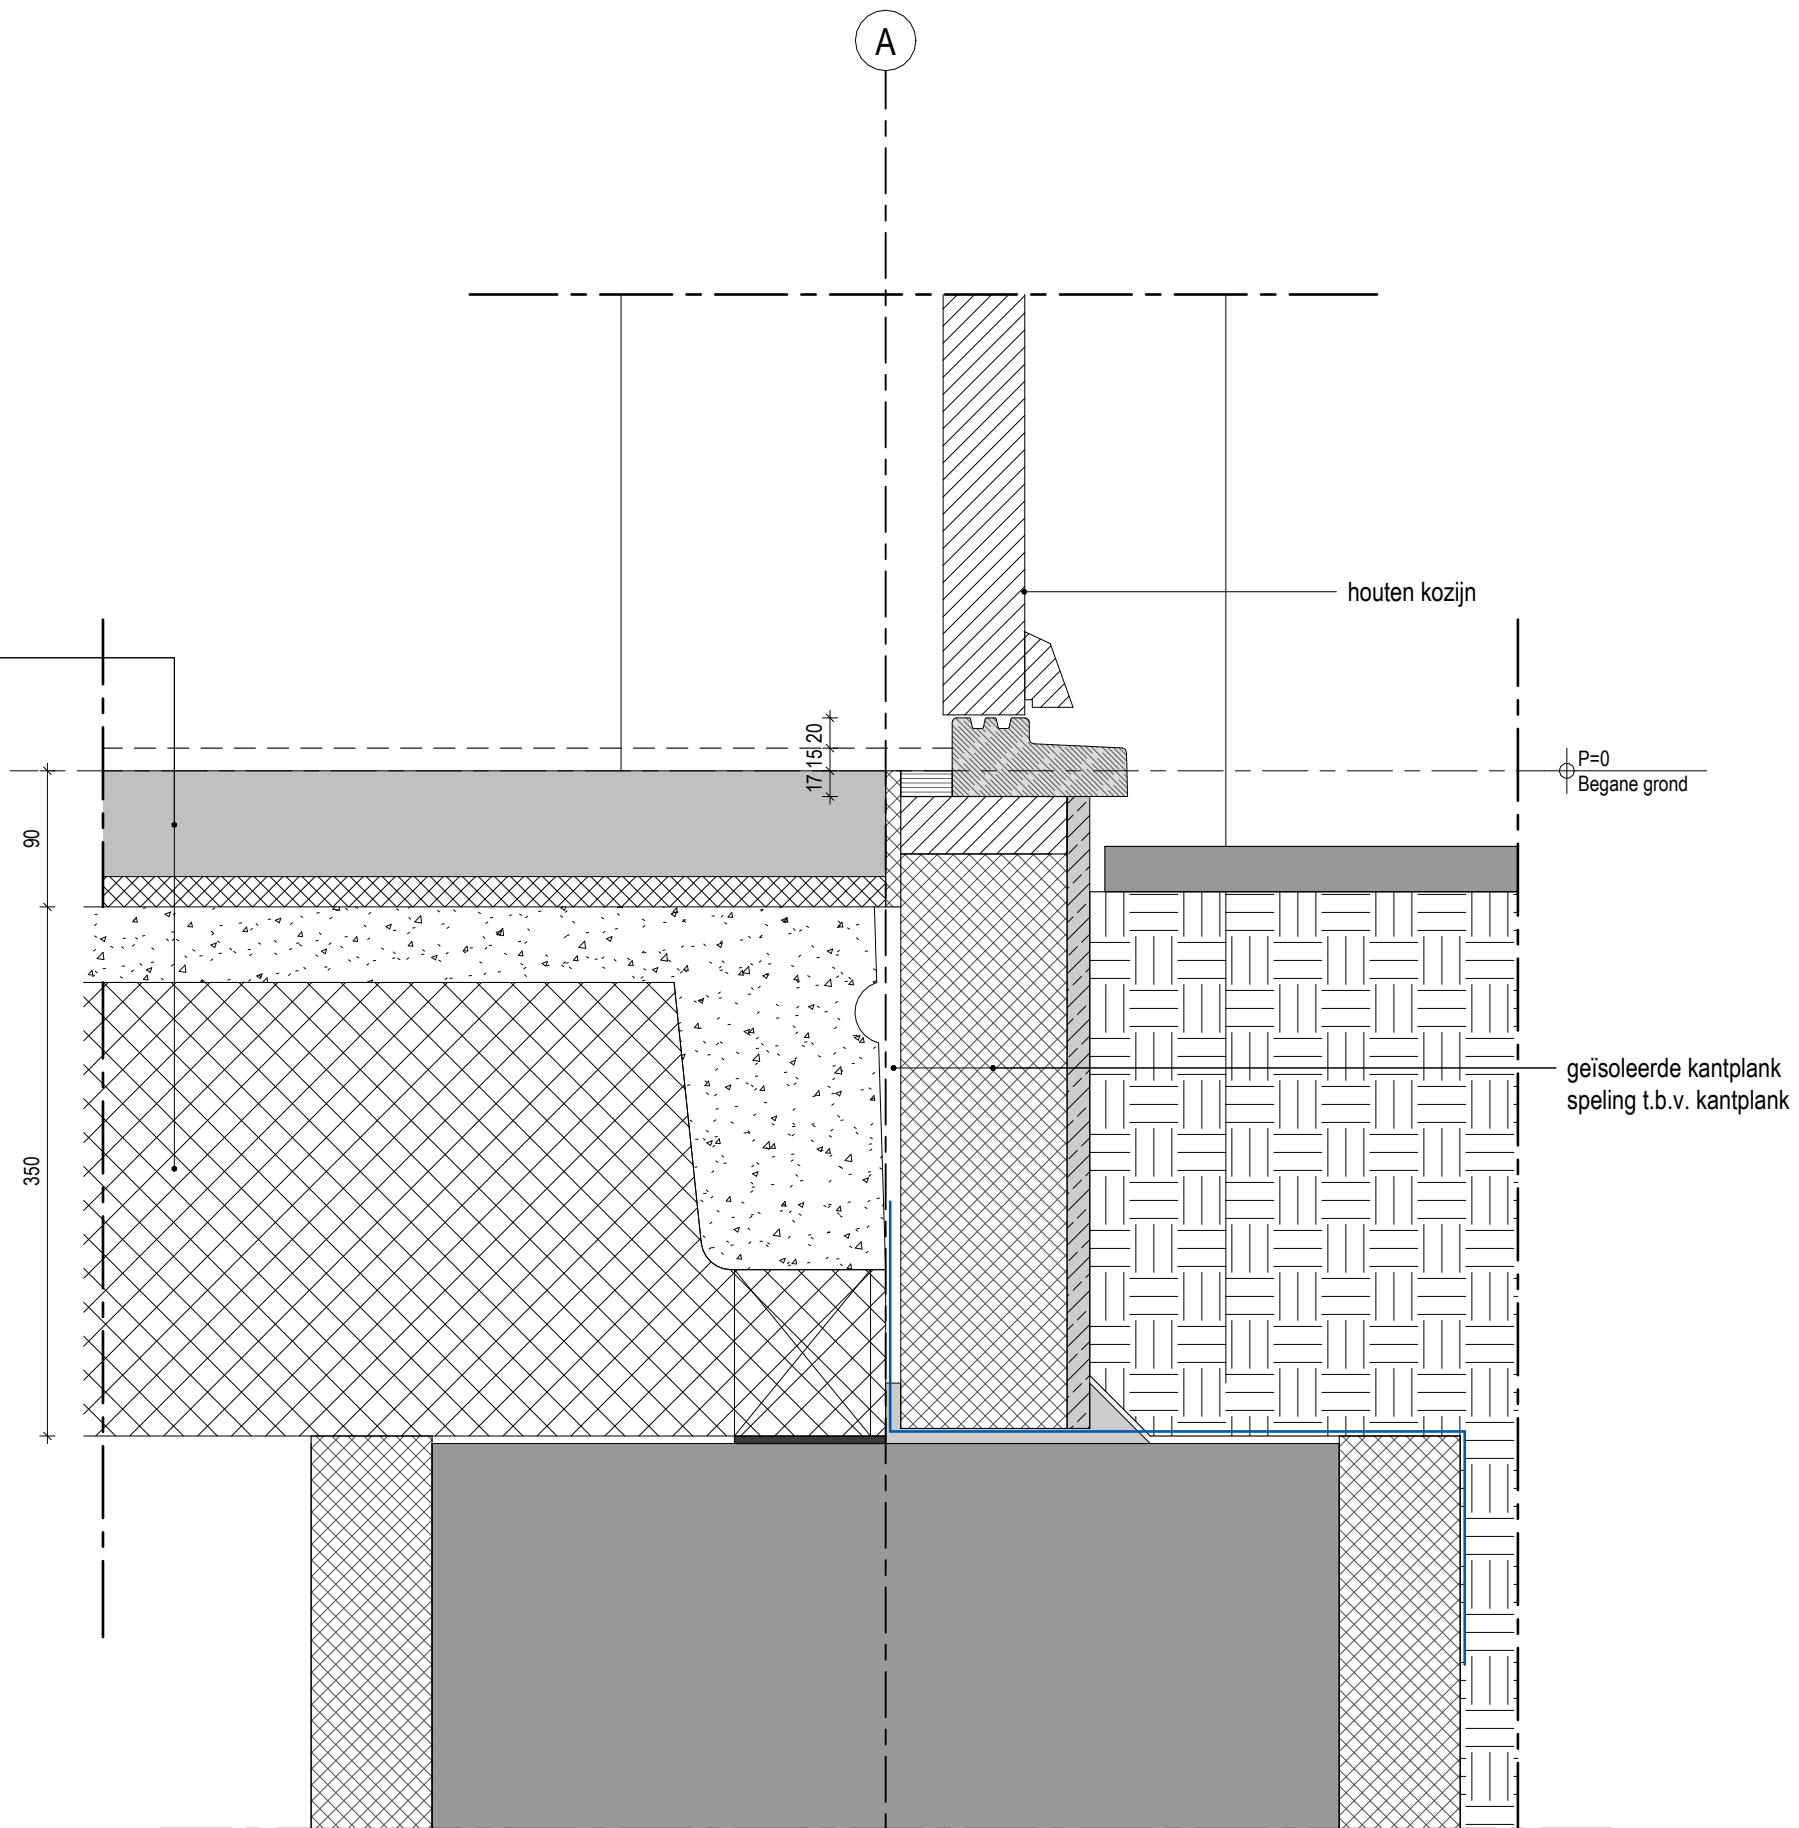


VGarchitecten

Detail
Schaal
Revisie

D04

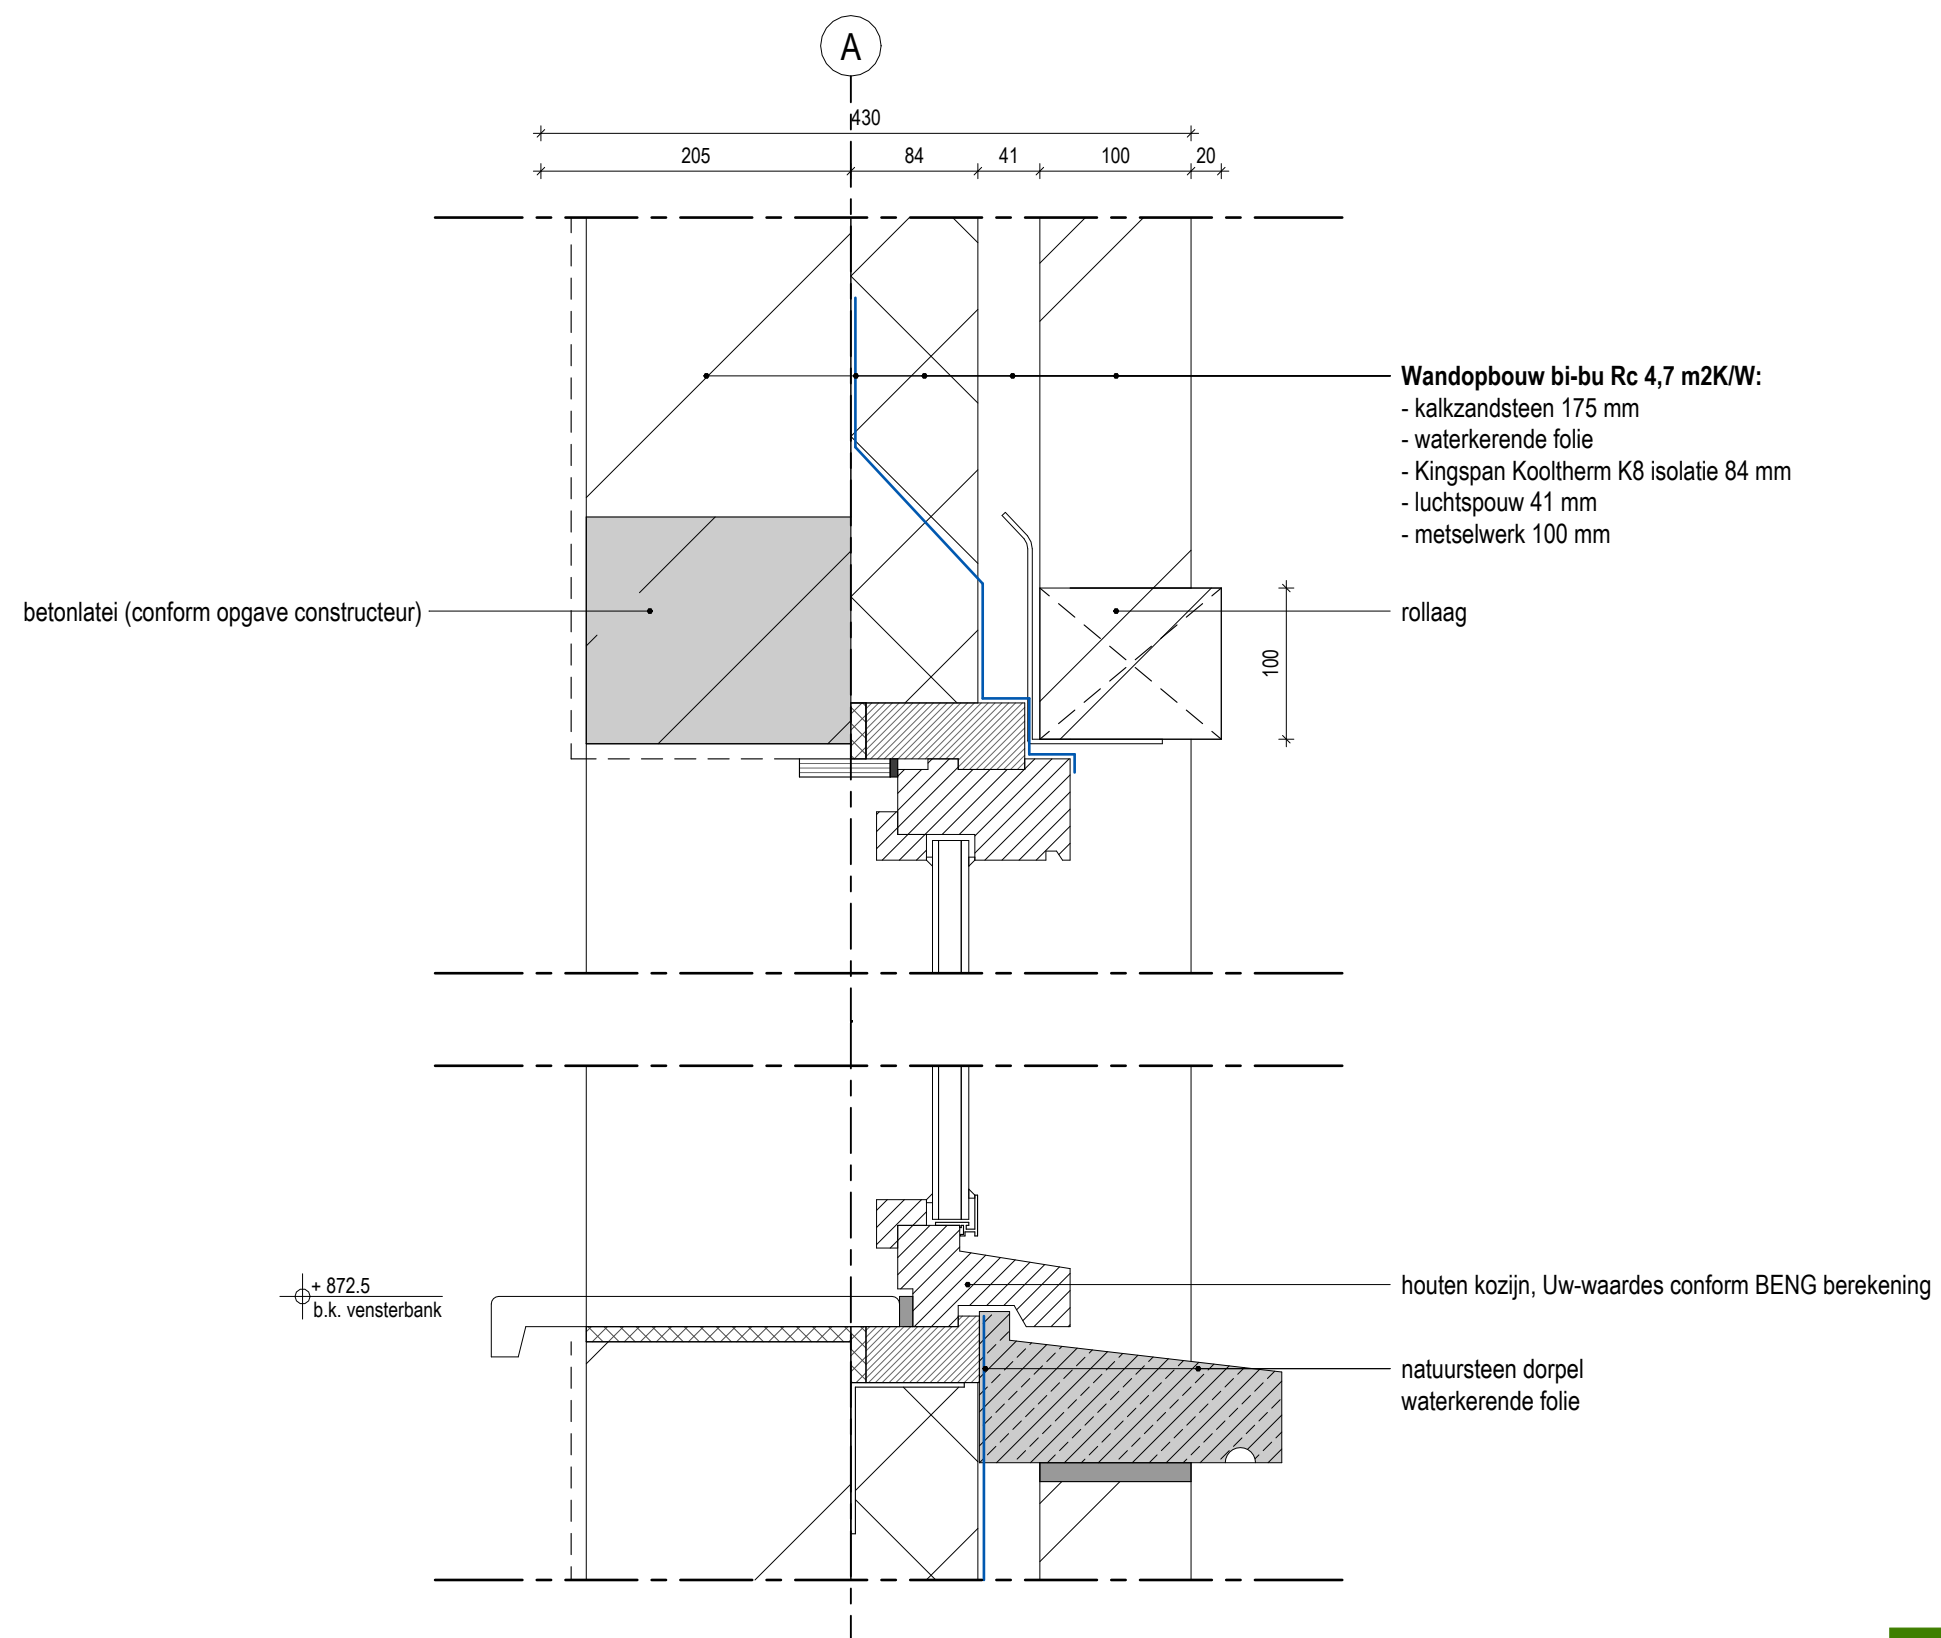

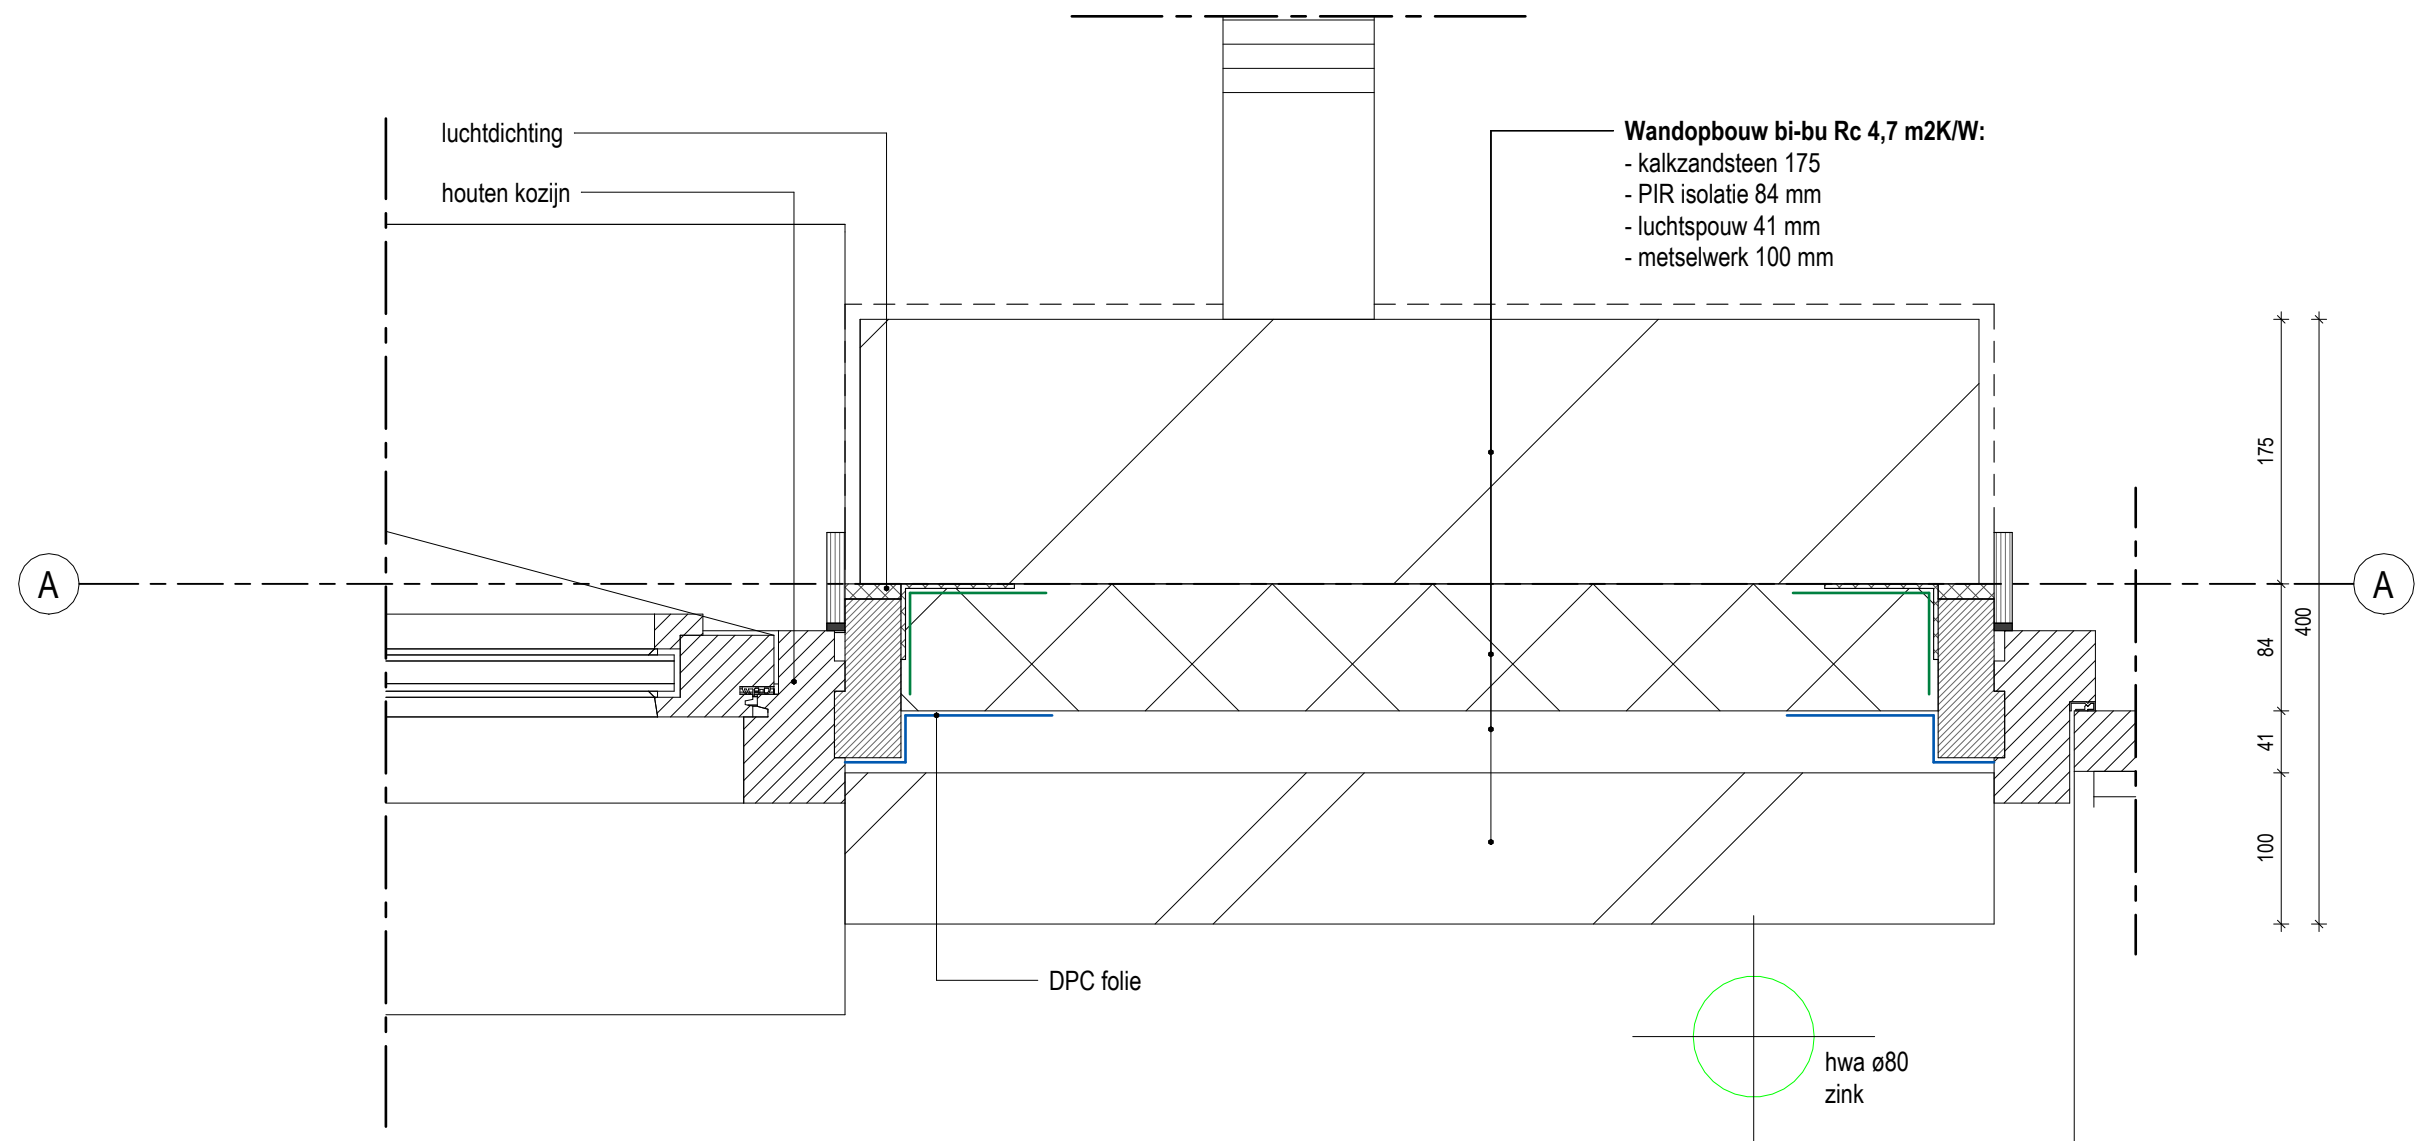

Wandopbouw bi-bu Rc 5,1 m2K/W:

- kalkzandsteen 175 mm
- waterkering
- recticel isofinish 120 mm
- luchtsponw 20 mm
- regelwerk 38x75 mm
- Cedral Sidings gepotdekseld

houten kozijn

luchtdichting

waterkering

geïsoleerde kantplank

Vloeropbouw bi-bu Rc 3,7 m2K/W:

- zwevend dekvloer
- geïsoleerde ribbenvloer


400 +
Begane grond woningen

P=0
Begane grond

VGarchitecten

Detail
Schaal
Revisie

D07

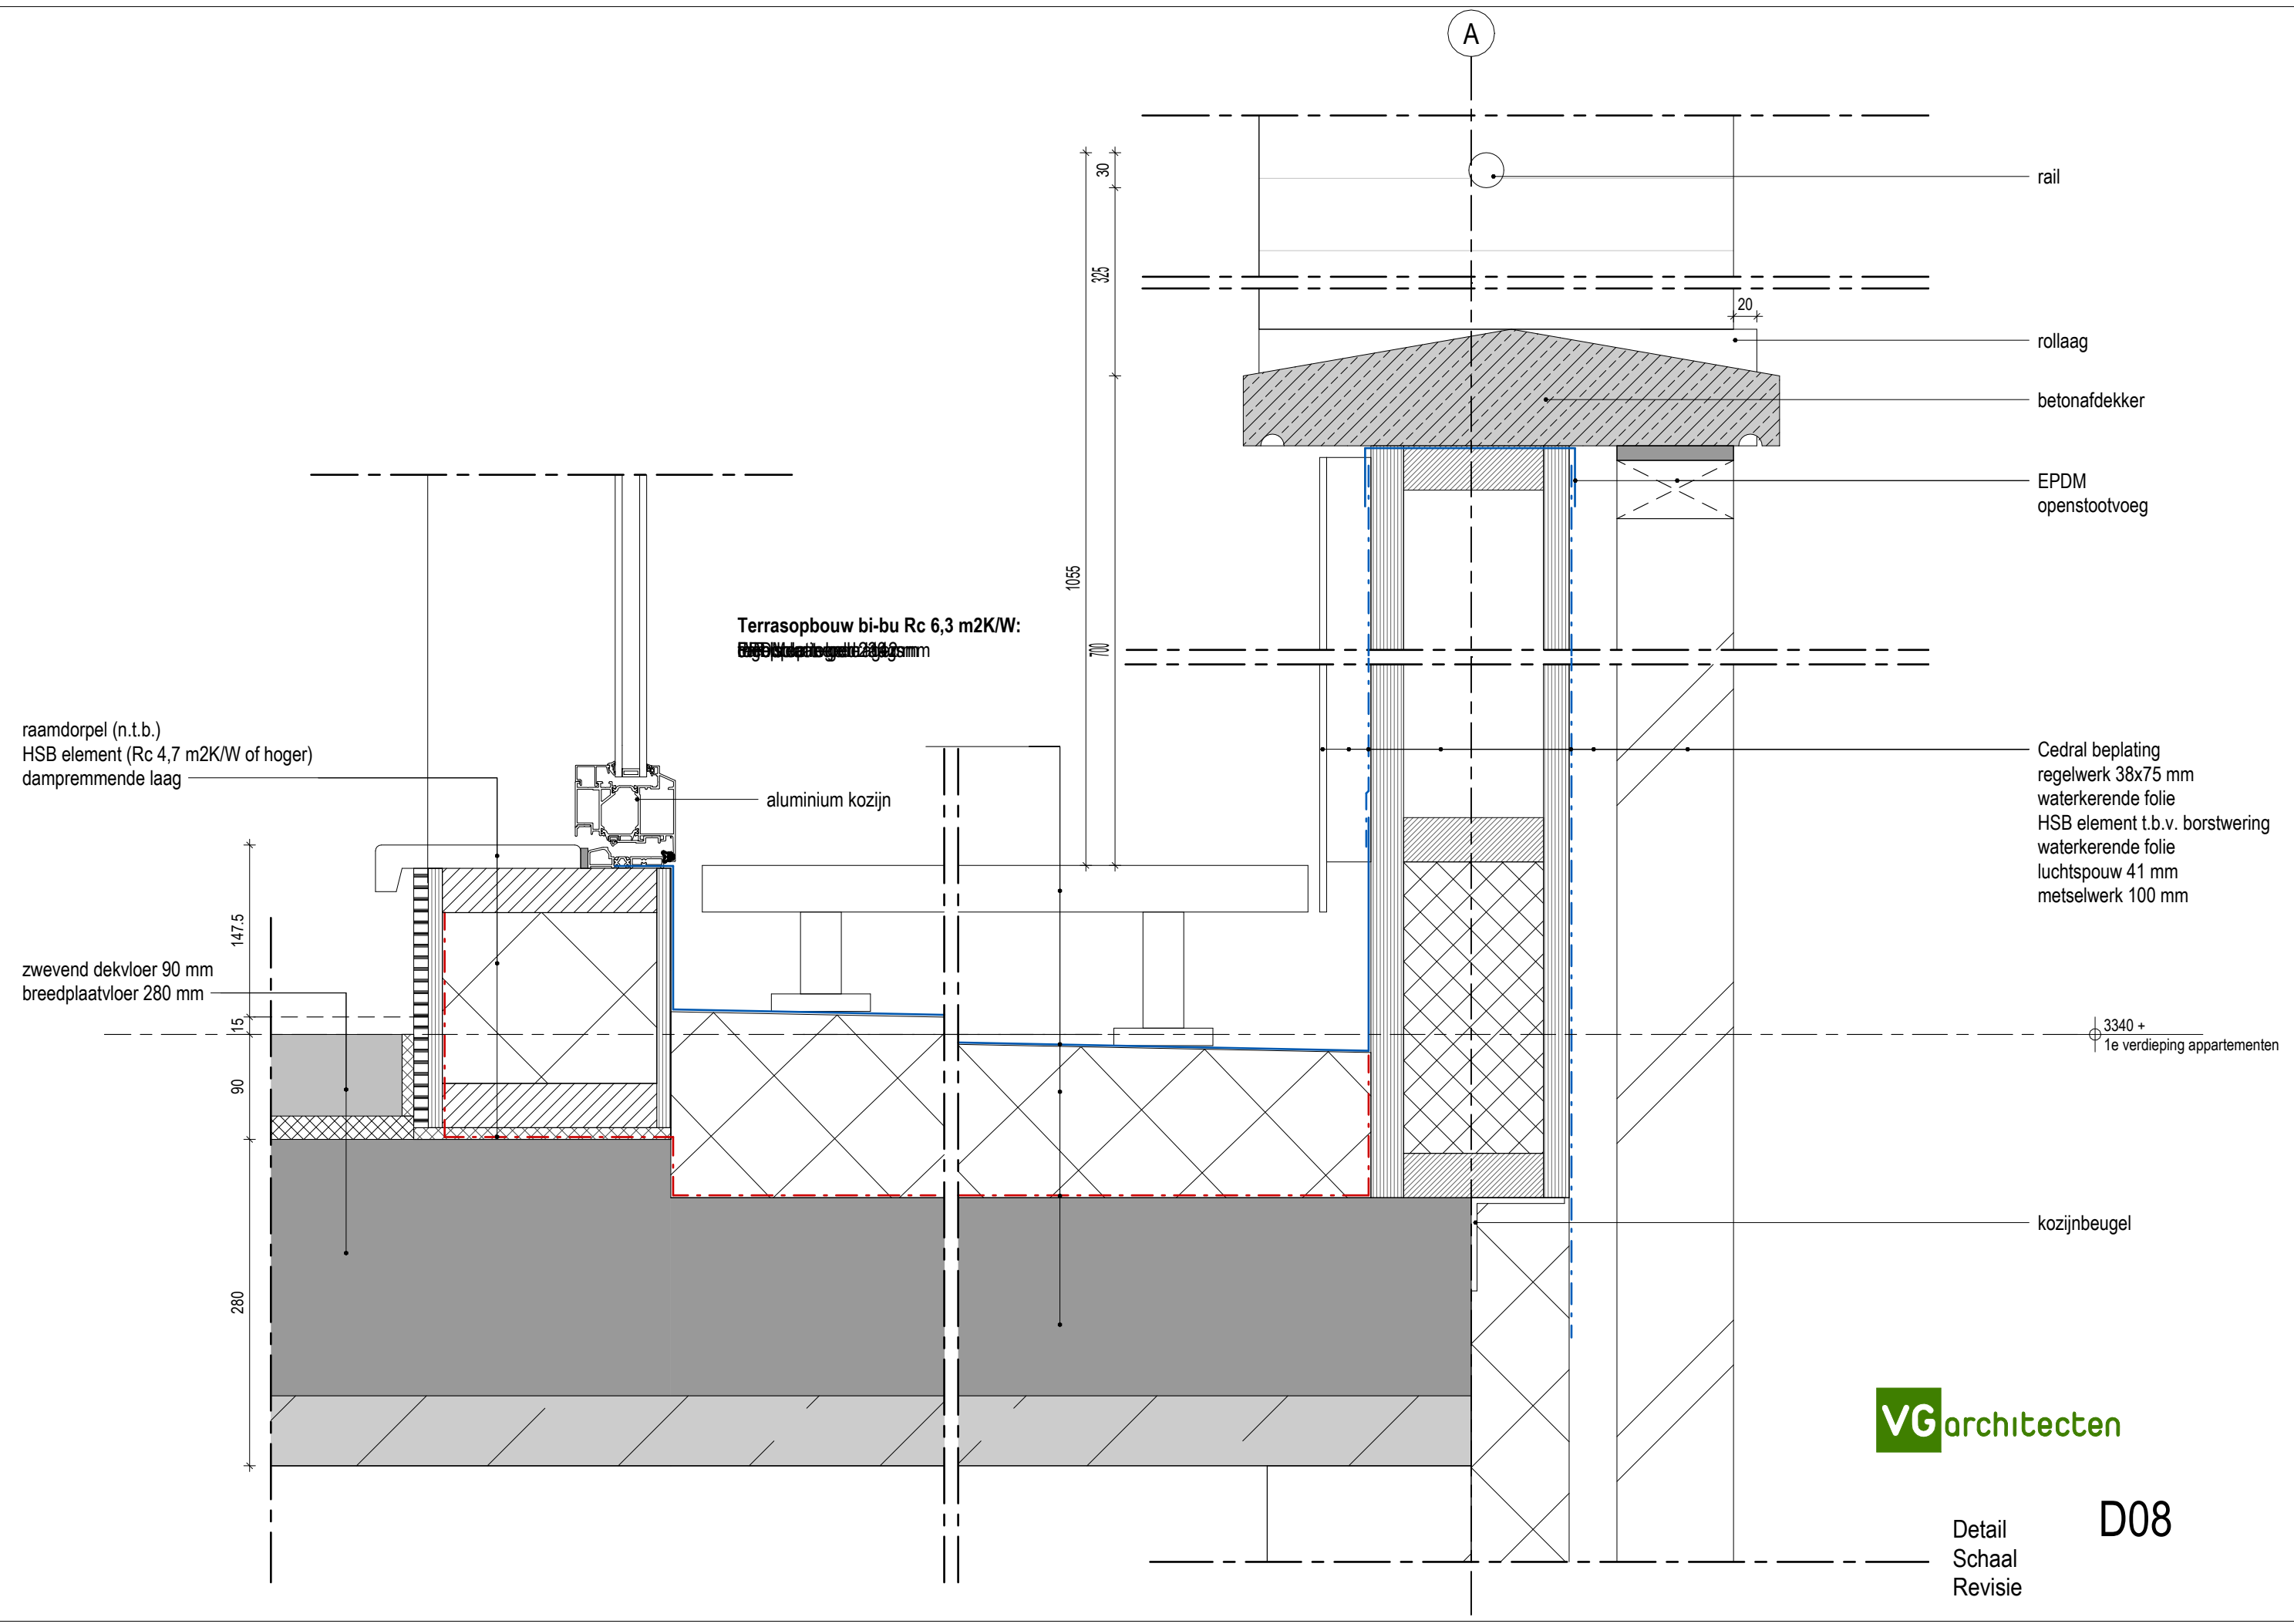

raamdorpel (n.t.b.)
HSB element (Rc 4,7 m2K/W of hoger)
dampremmende laag

zwevend dekvloer 90 mm
breedplaatvloer 280 mm

Terrasopbouw bi-bu Rc 6,3 m2K/W:
betonafdekker 200 mm
rollaag 20 mm
EPDM openstootvoeg 20 mm

aluminium kozijn

rail

rollaag

betonafdekker

EPDM
openstootvoeg

Cedral beplating
regelwerk 38x75 mm
waterkerende folie
HSB element t.b.v. borstwering
waterkerende folie
luchtsponw 41 mm
metselwerk 100 mm


3340 +
1e verdieping appartementen


kozijnbeugel


VGarchitecten


Detail
Schaal
Revisie


D08

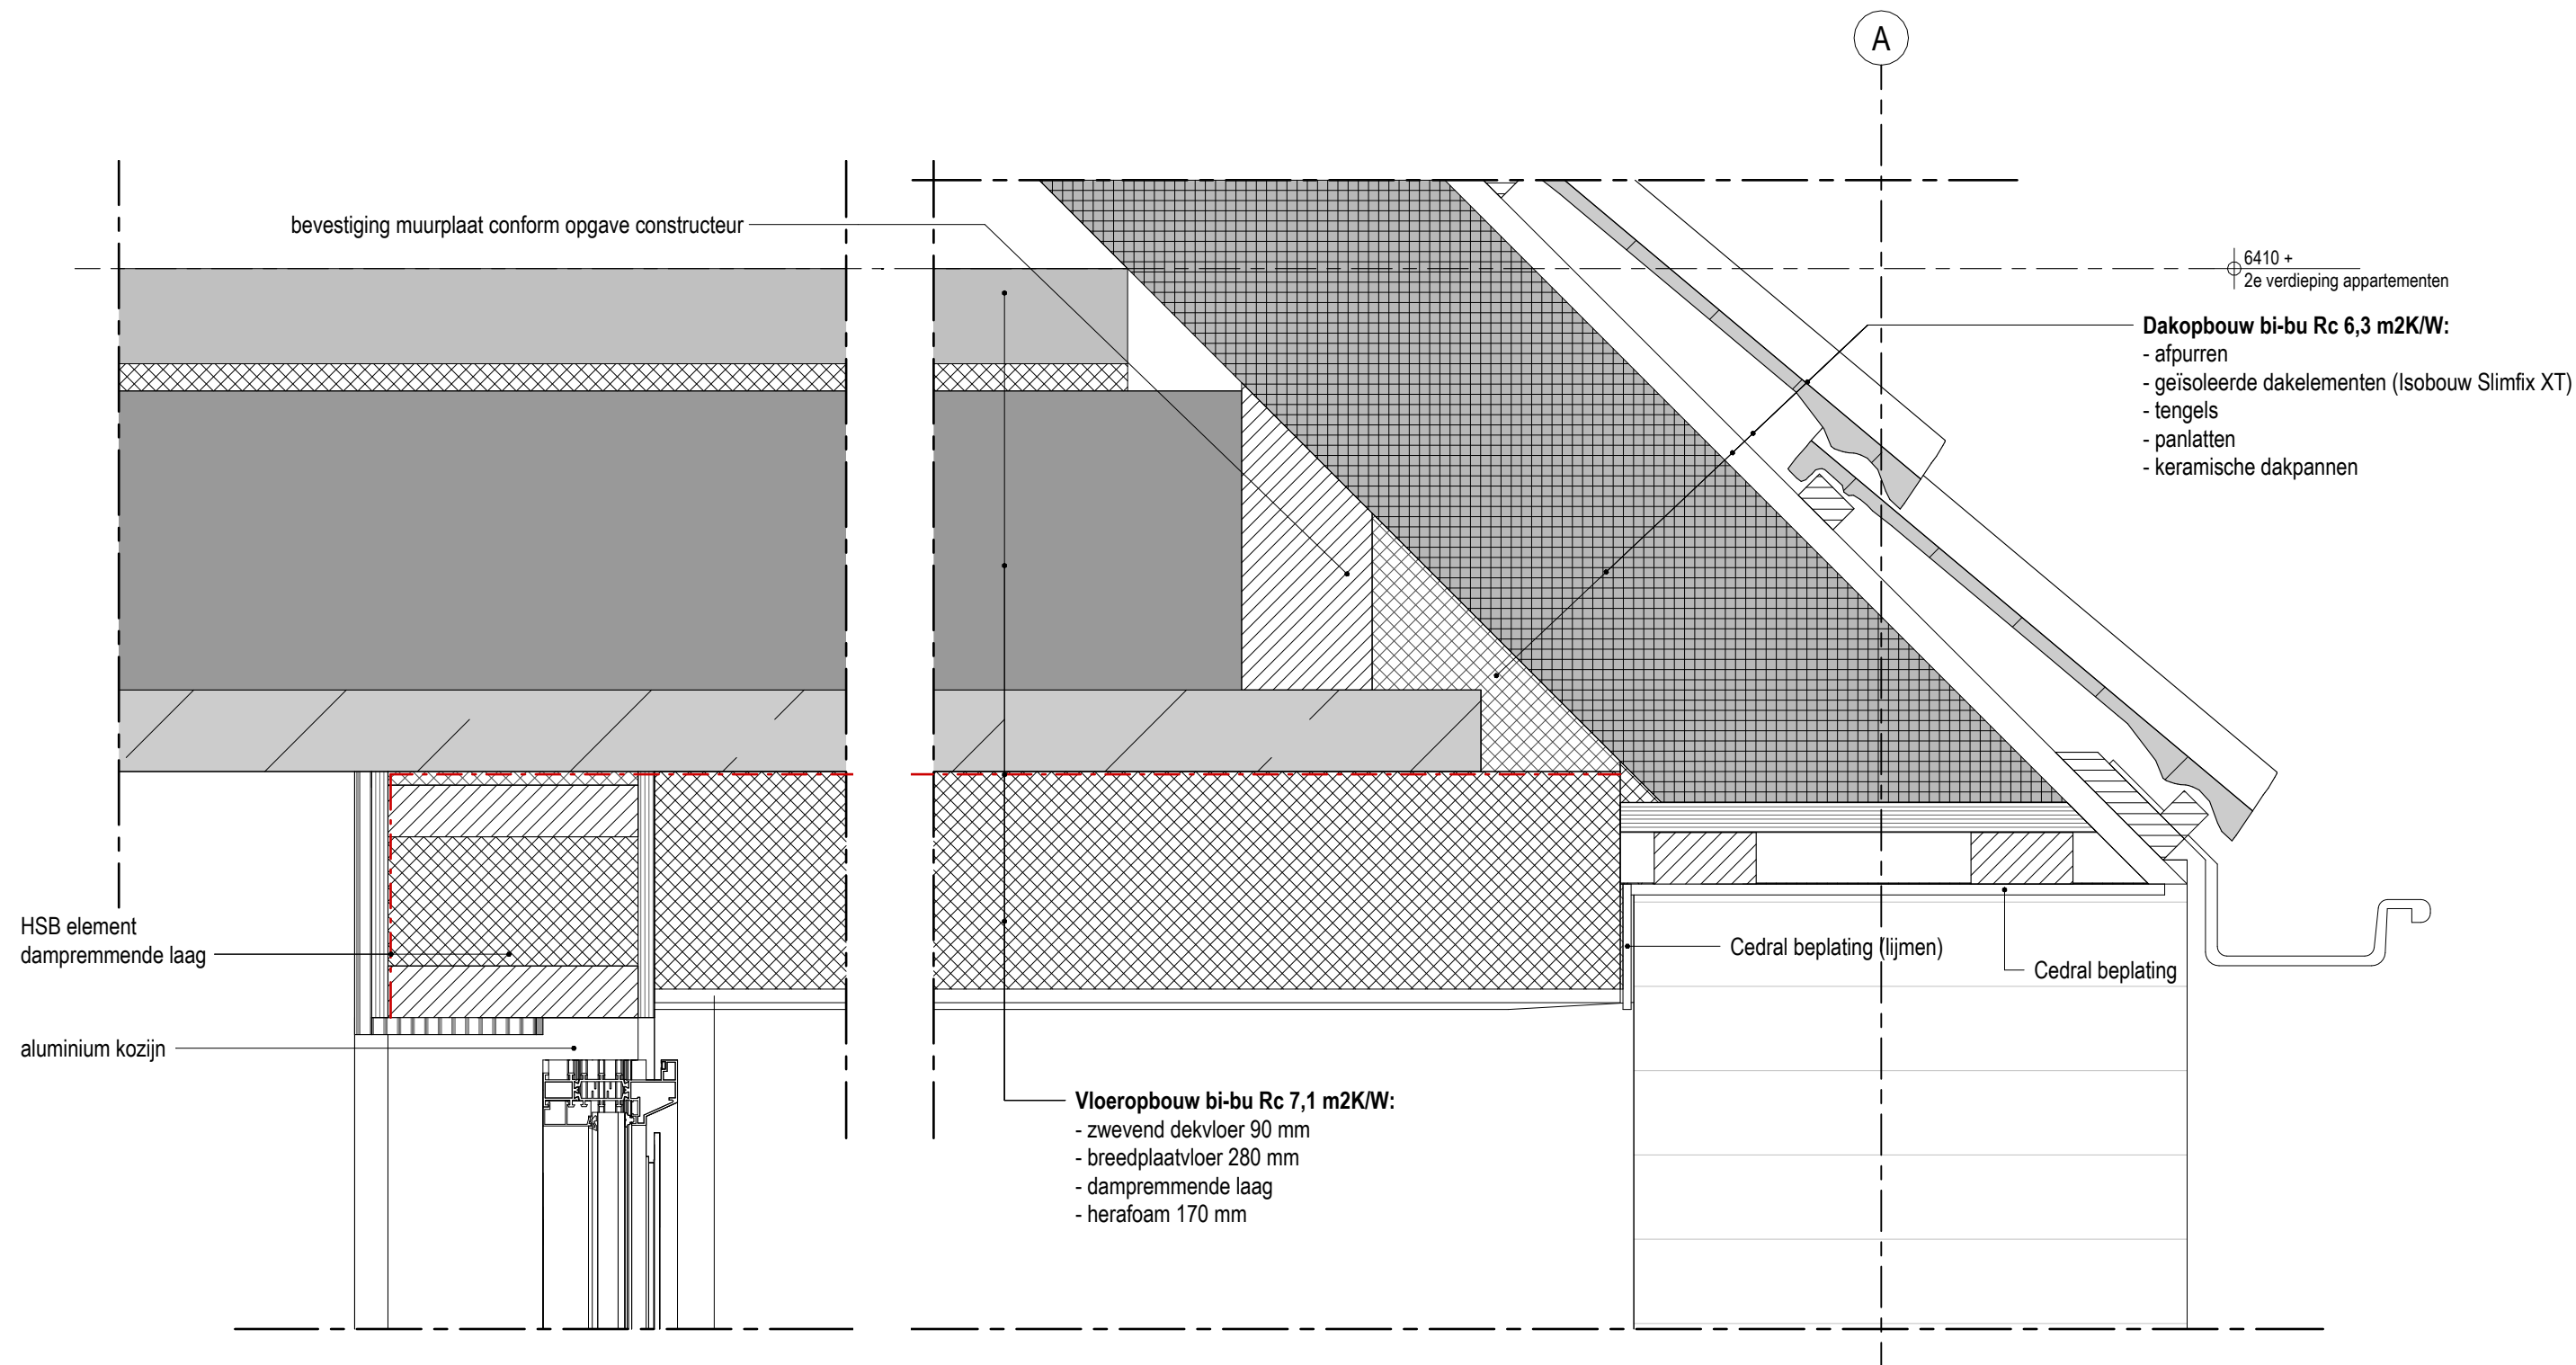

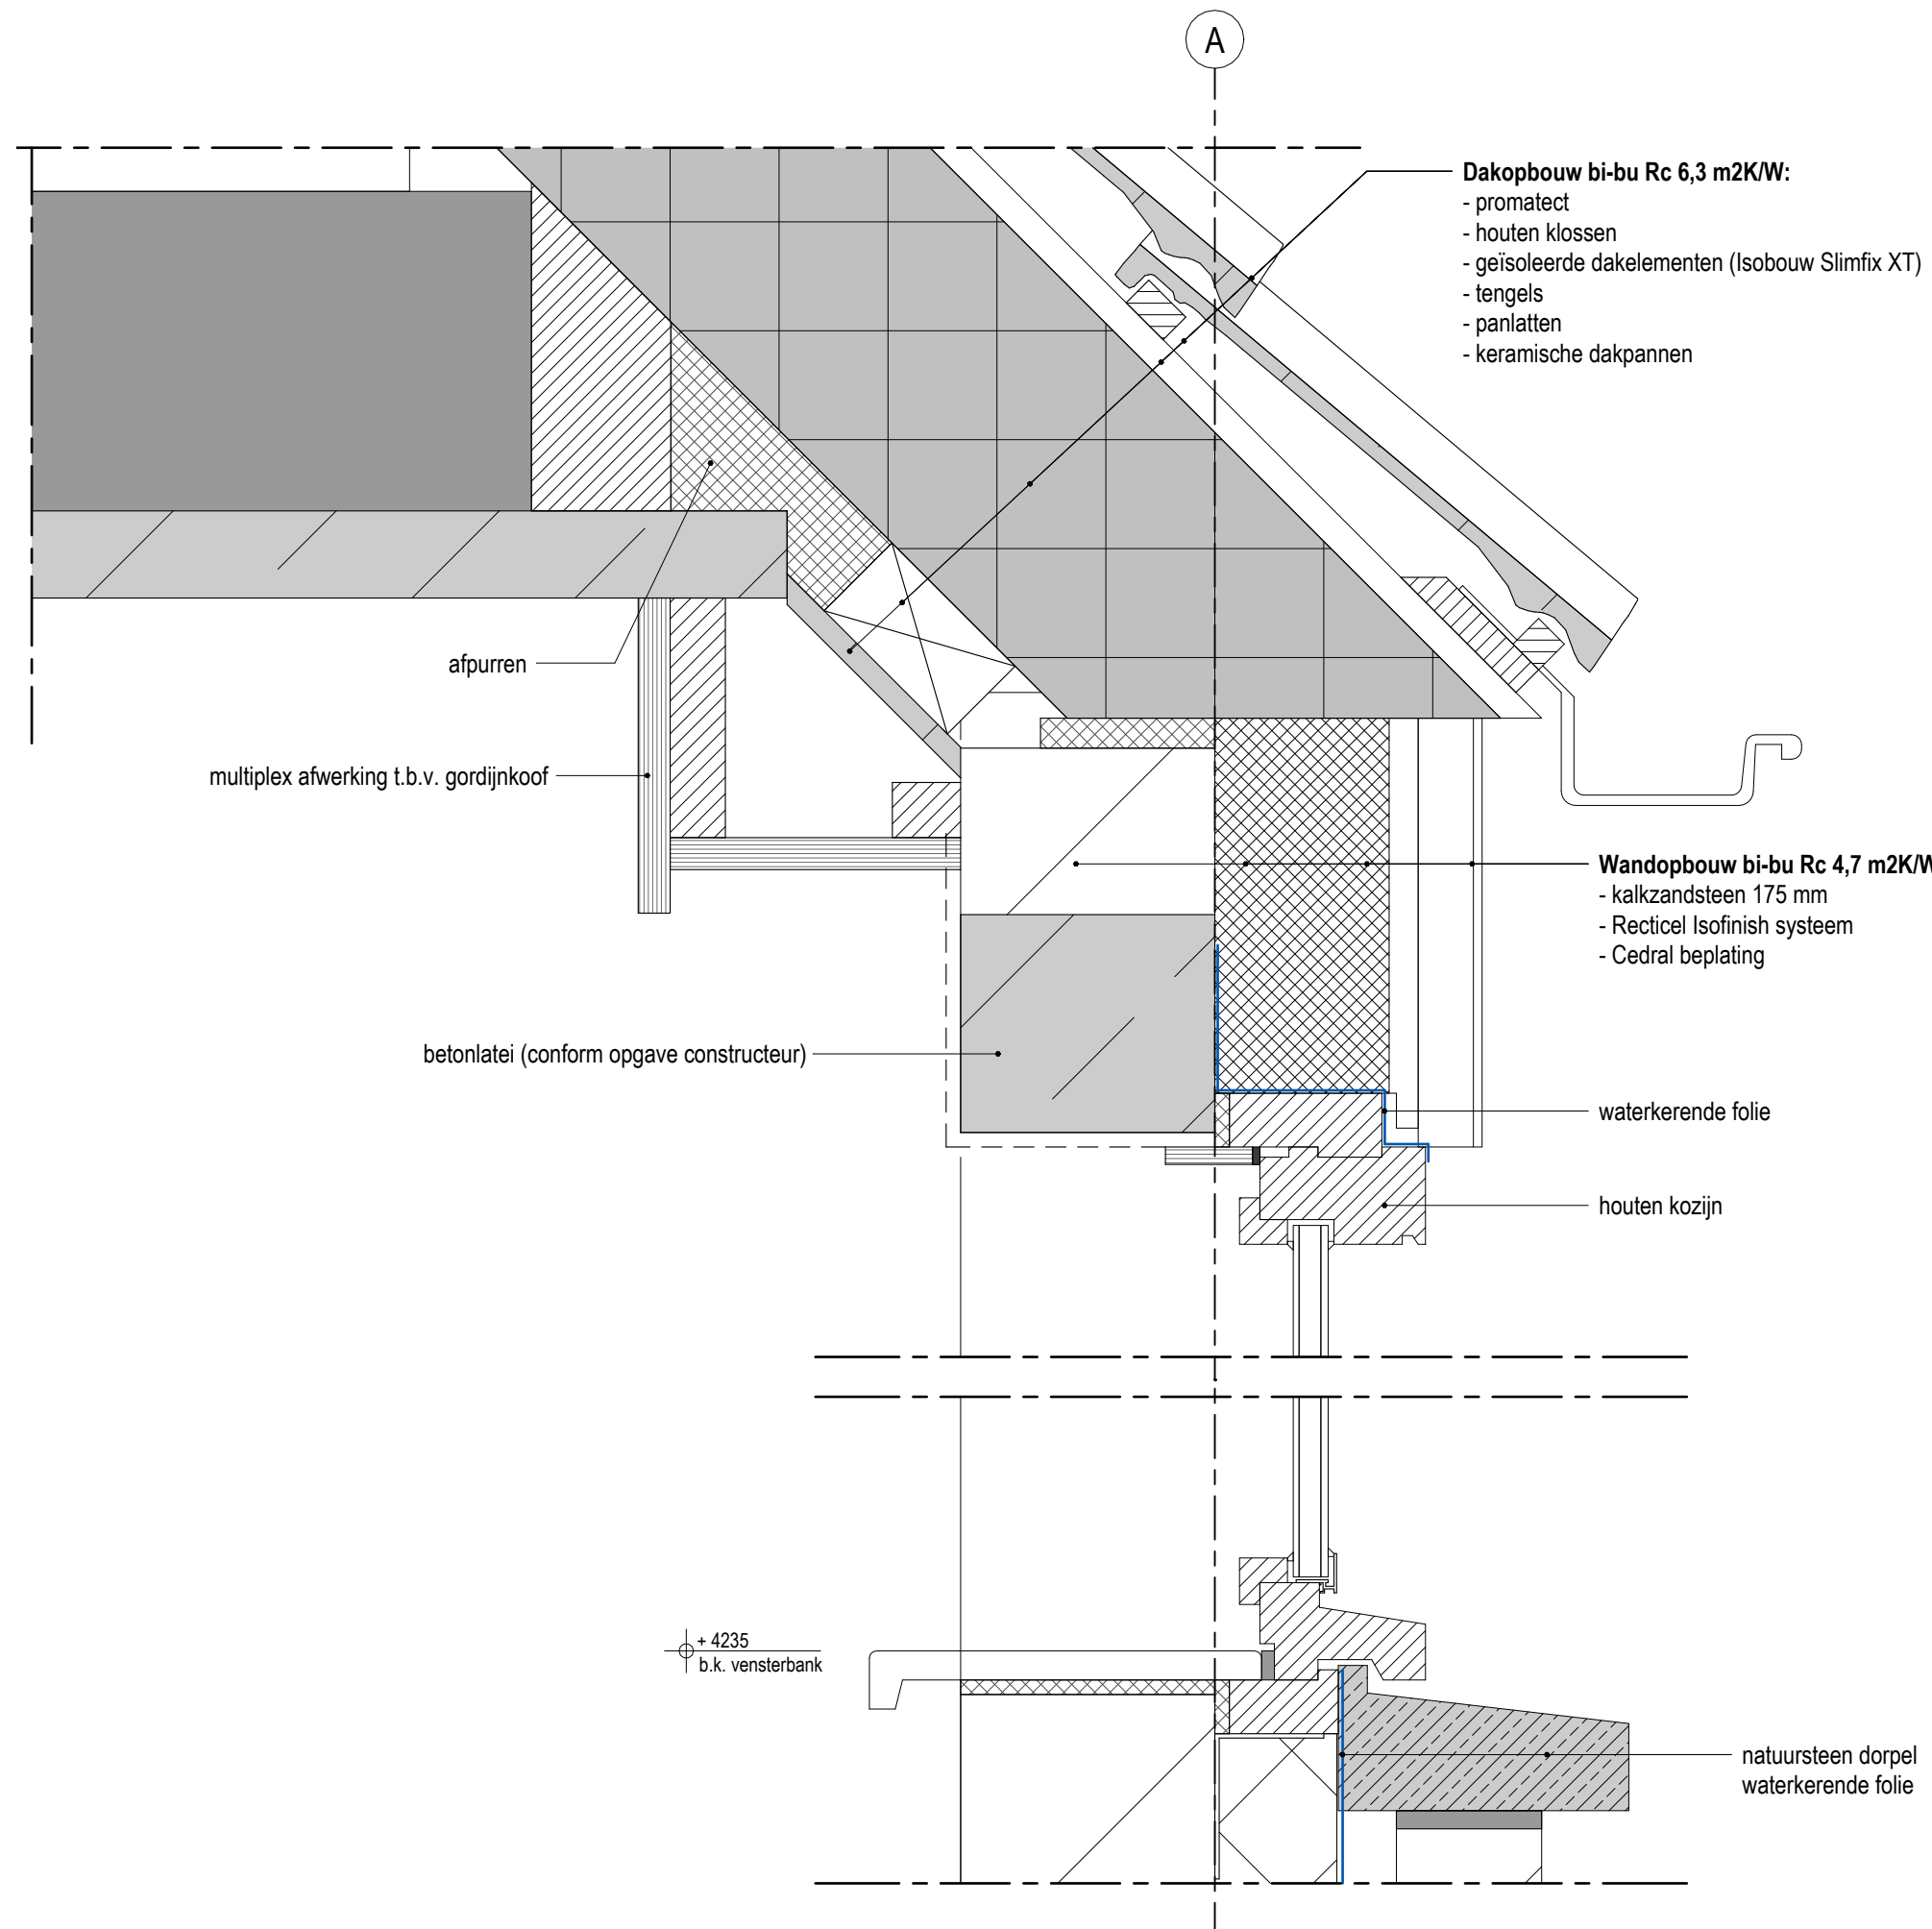

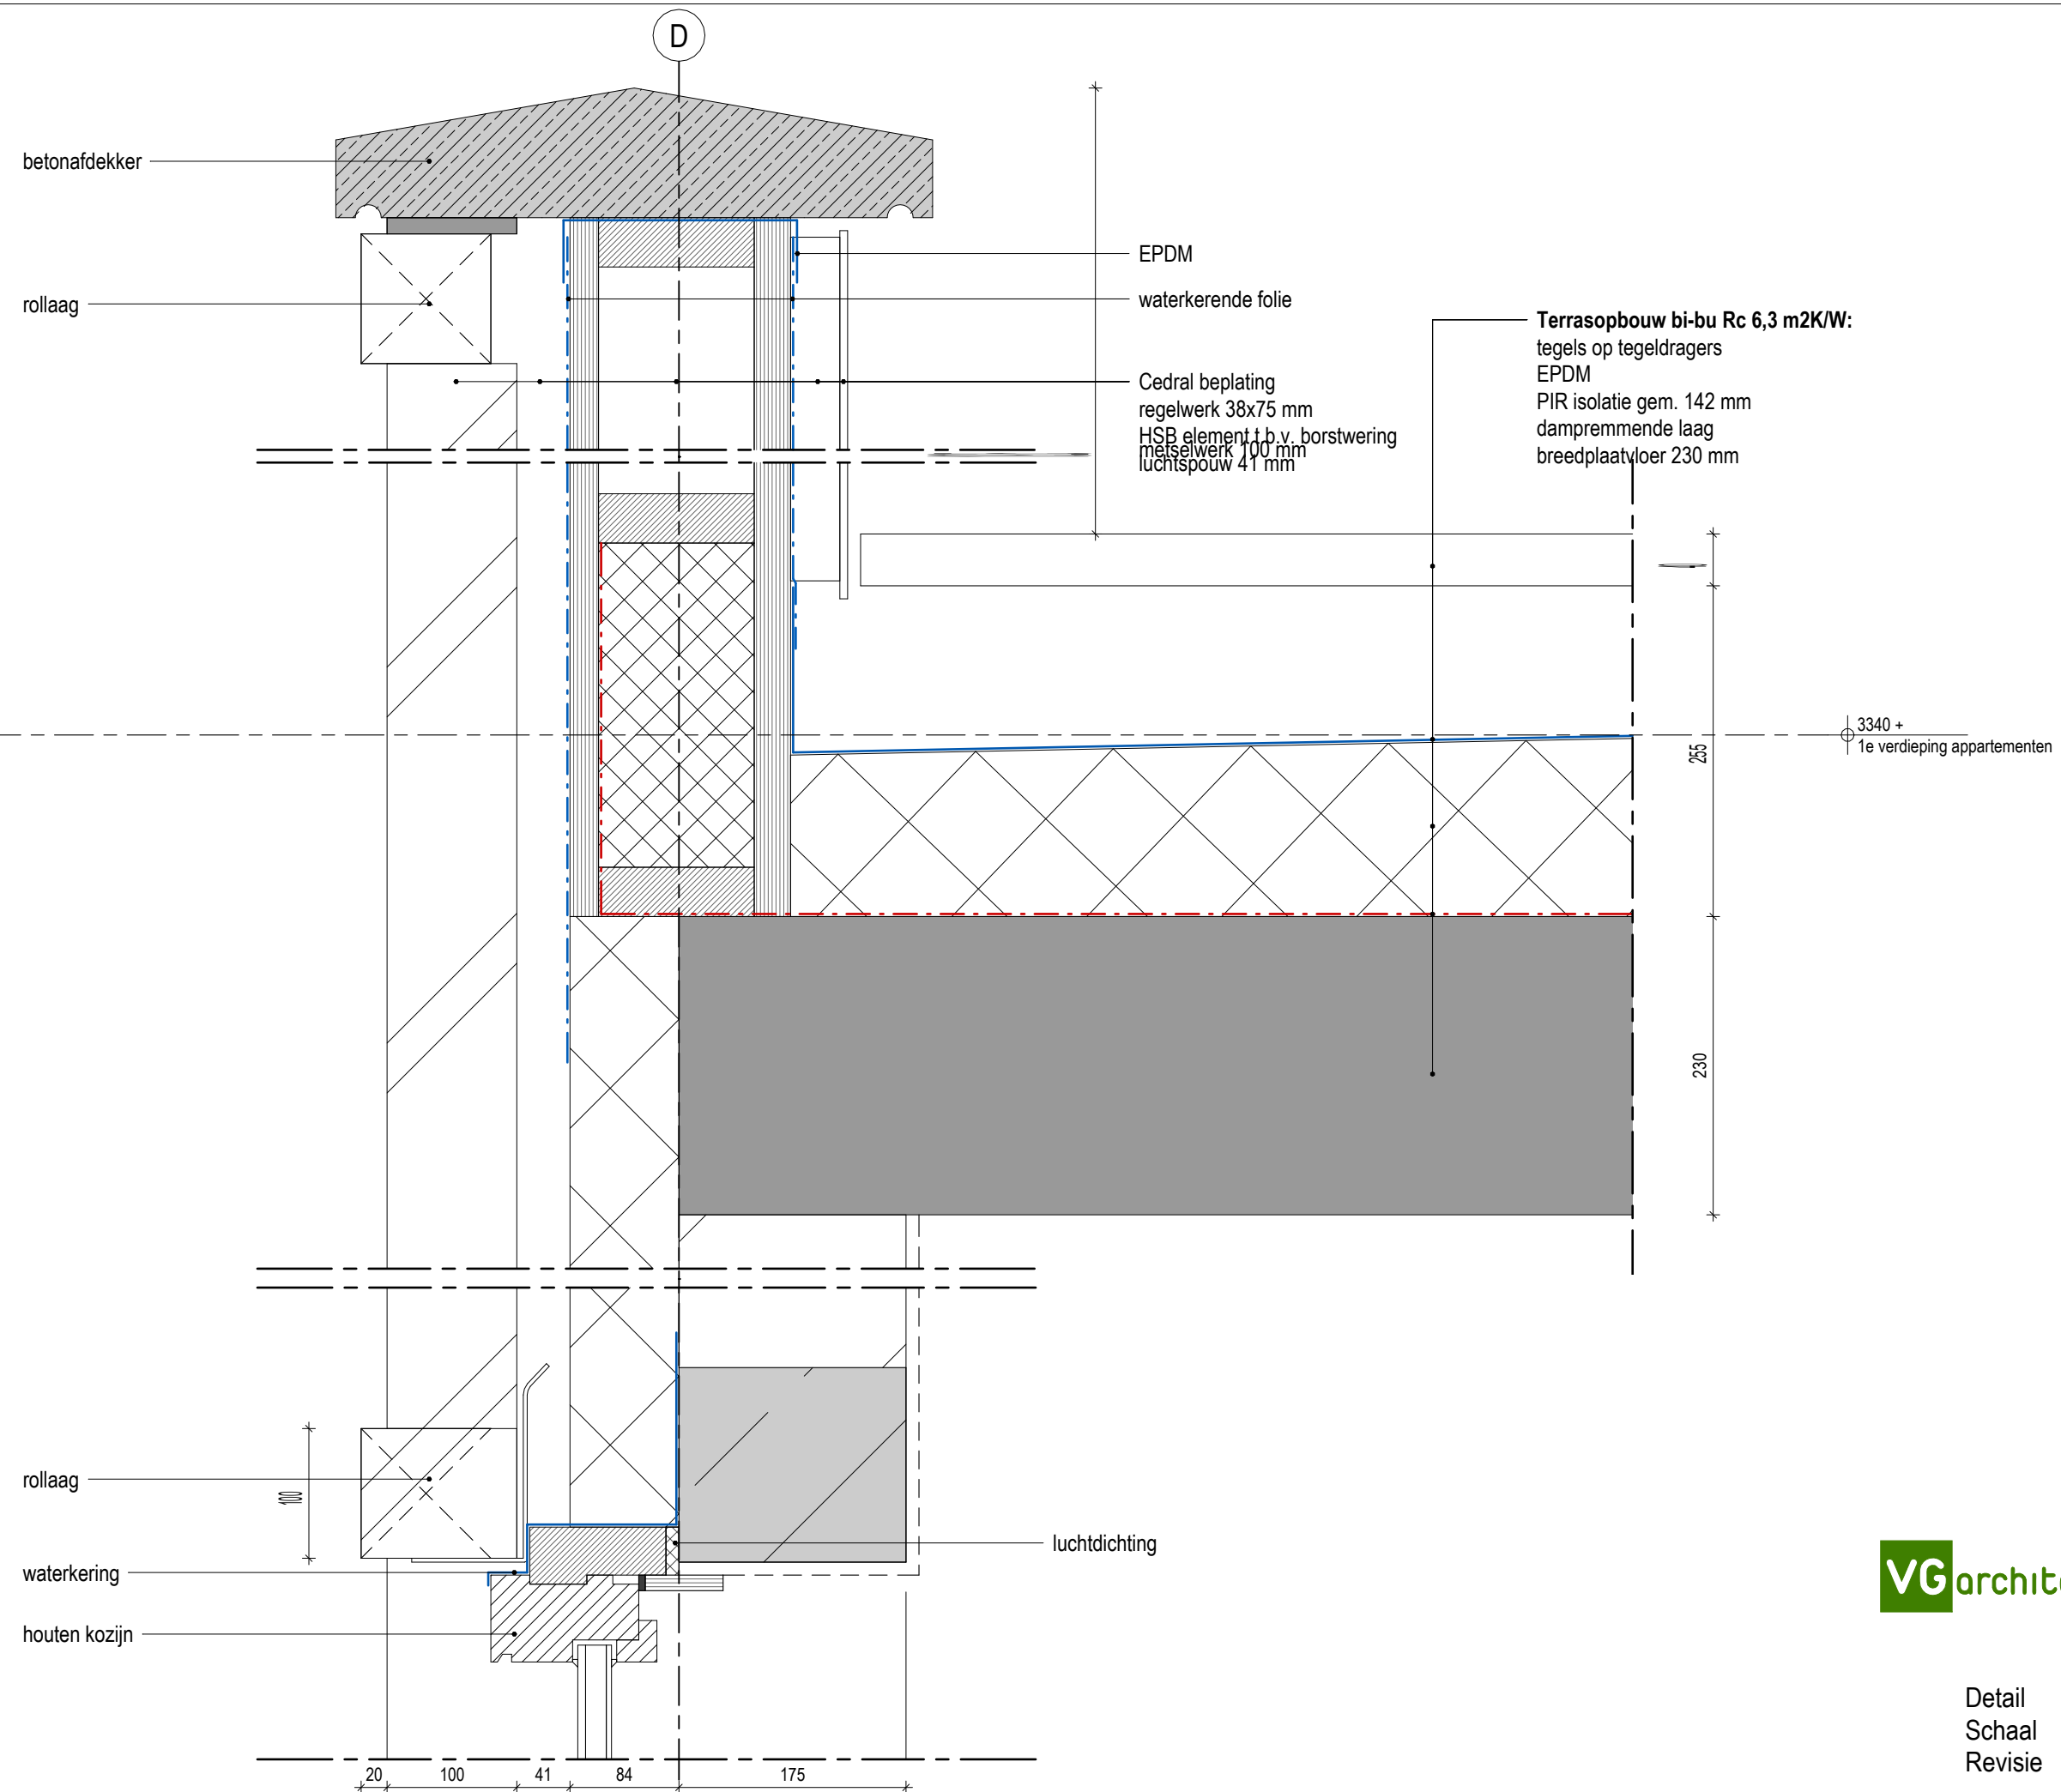

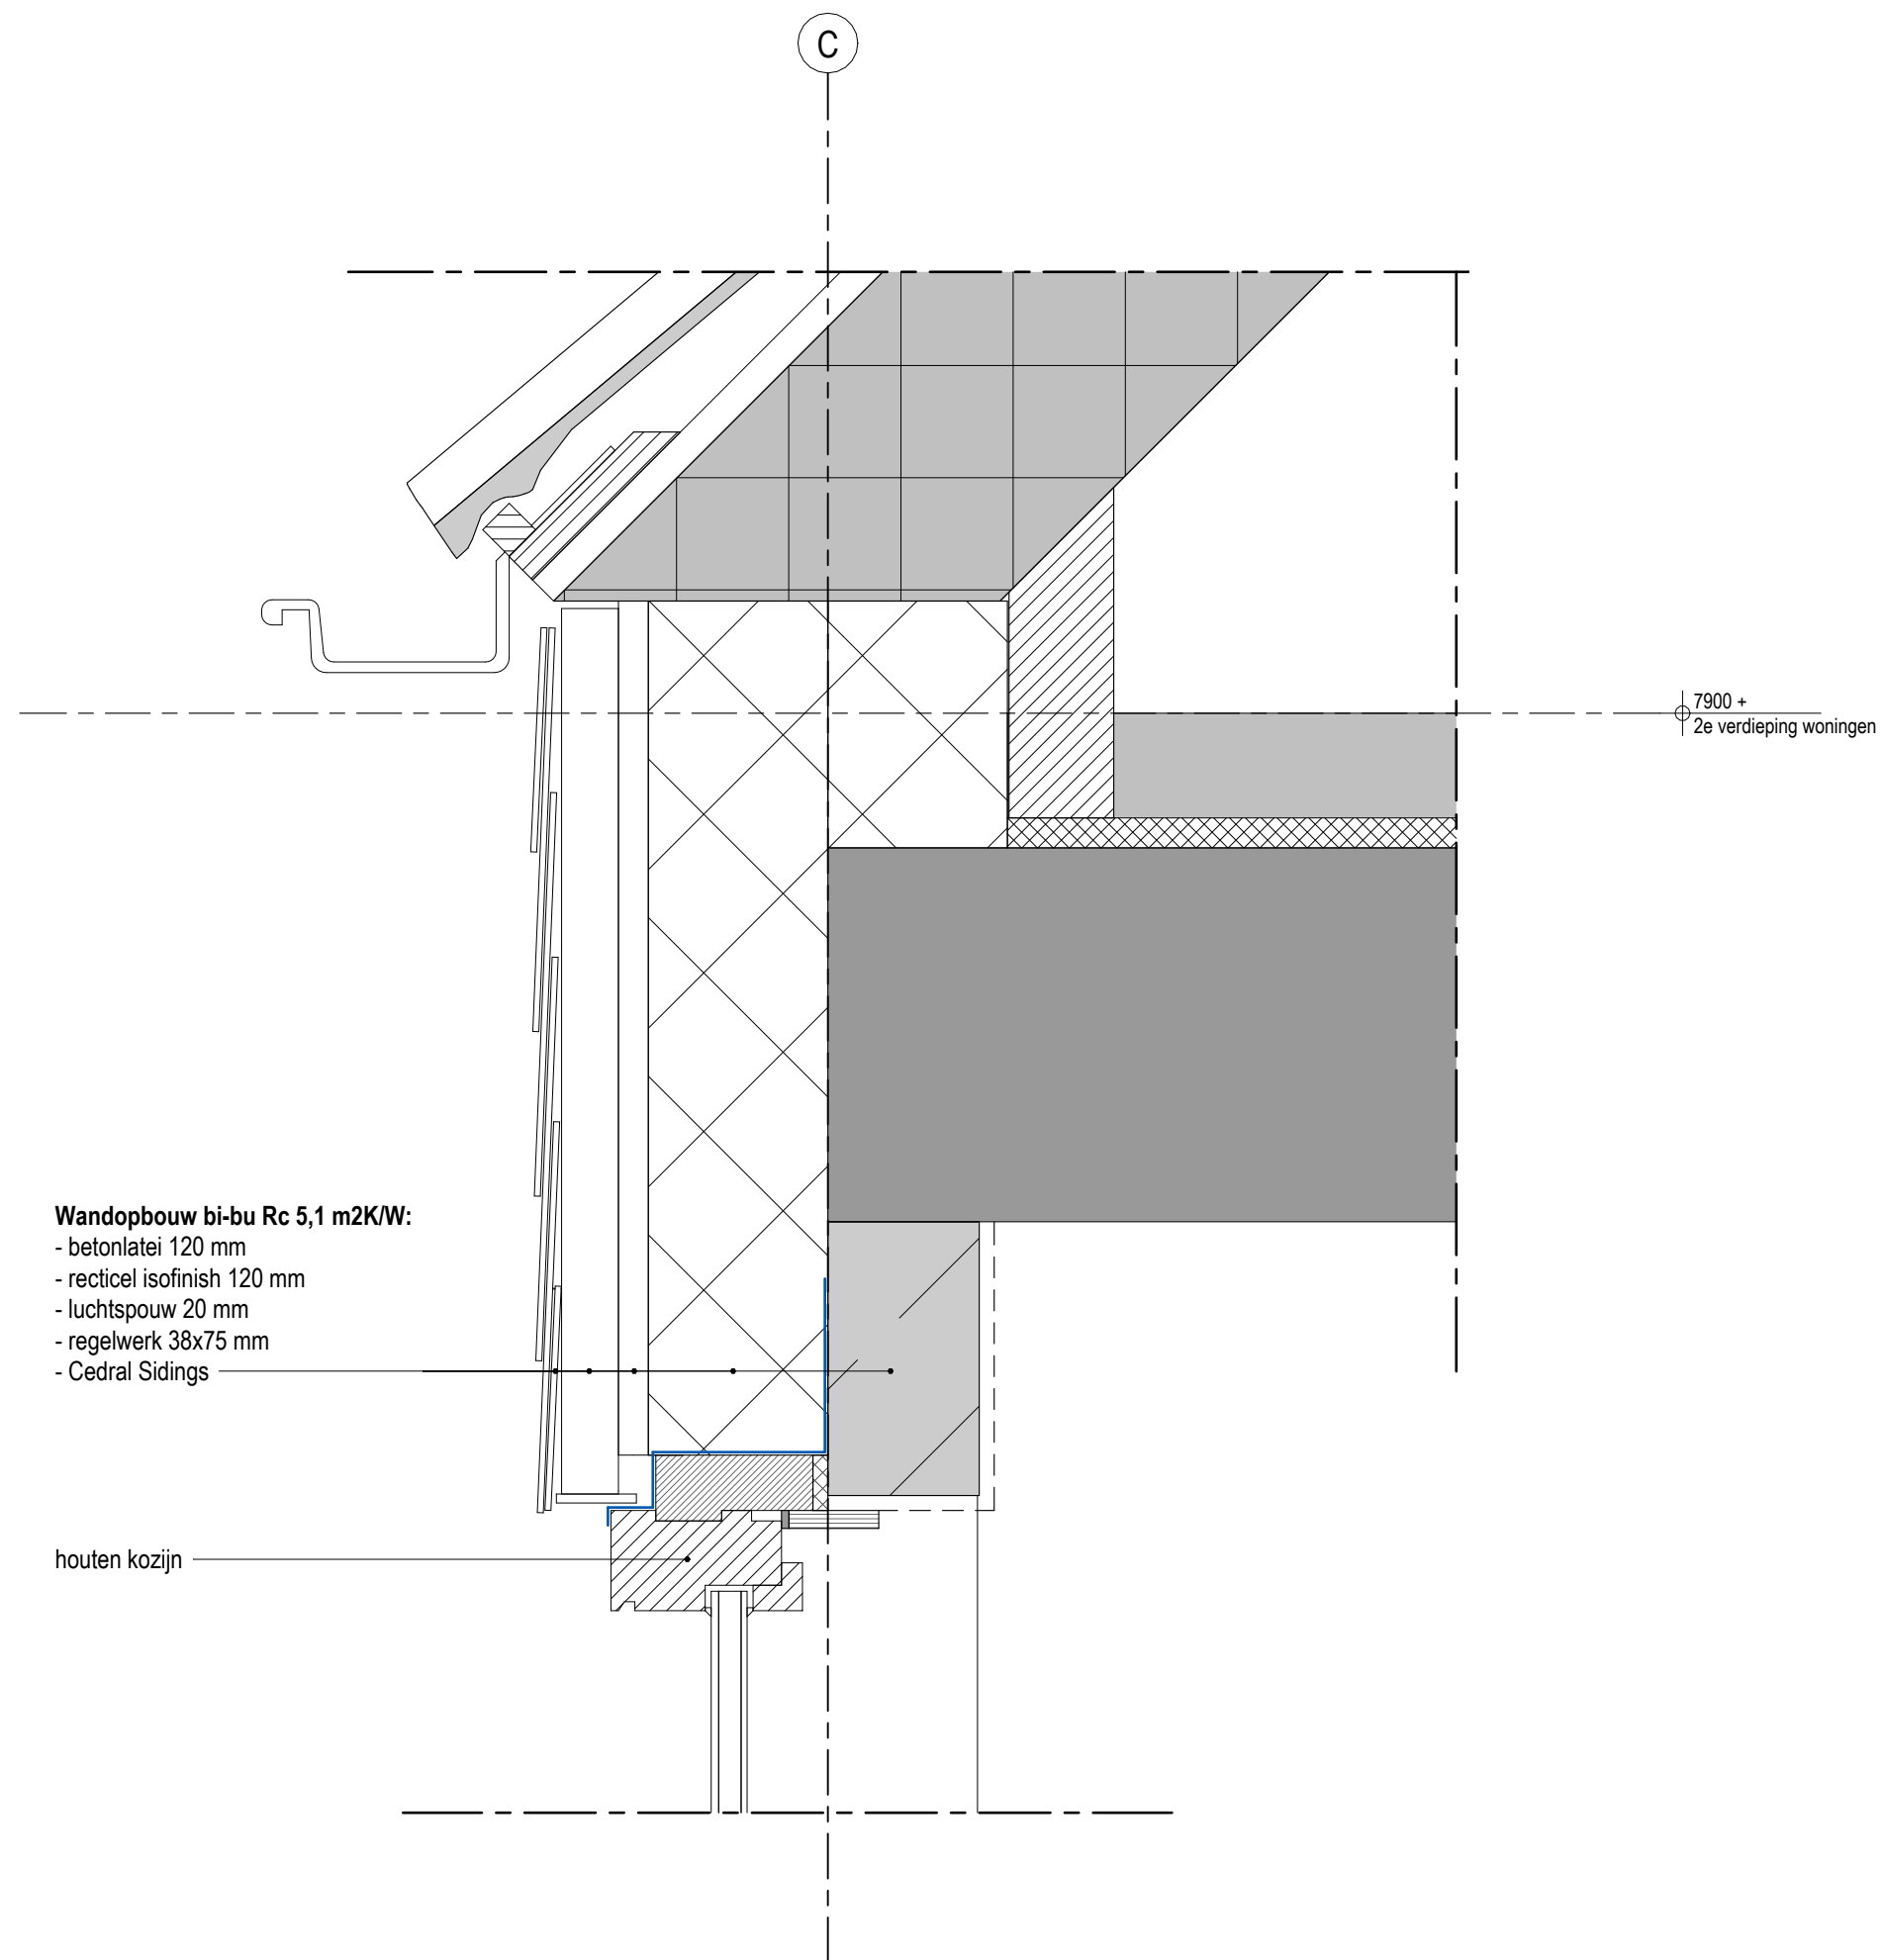

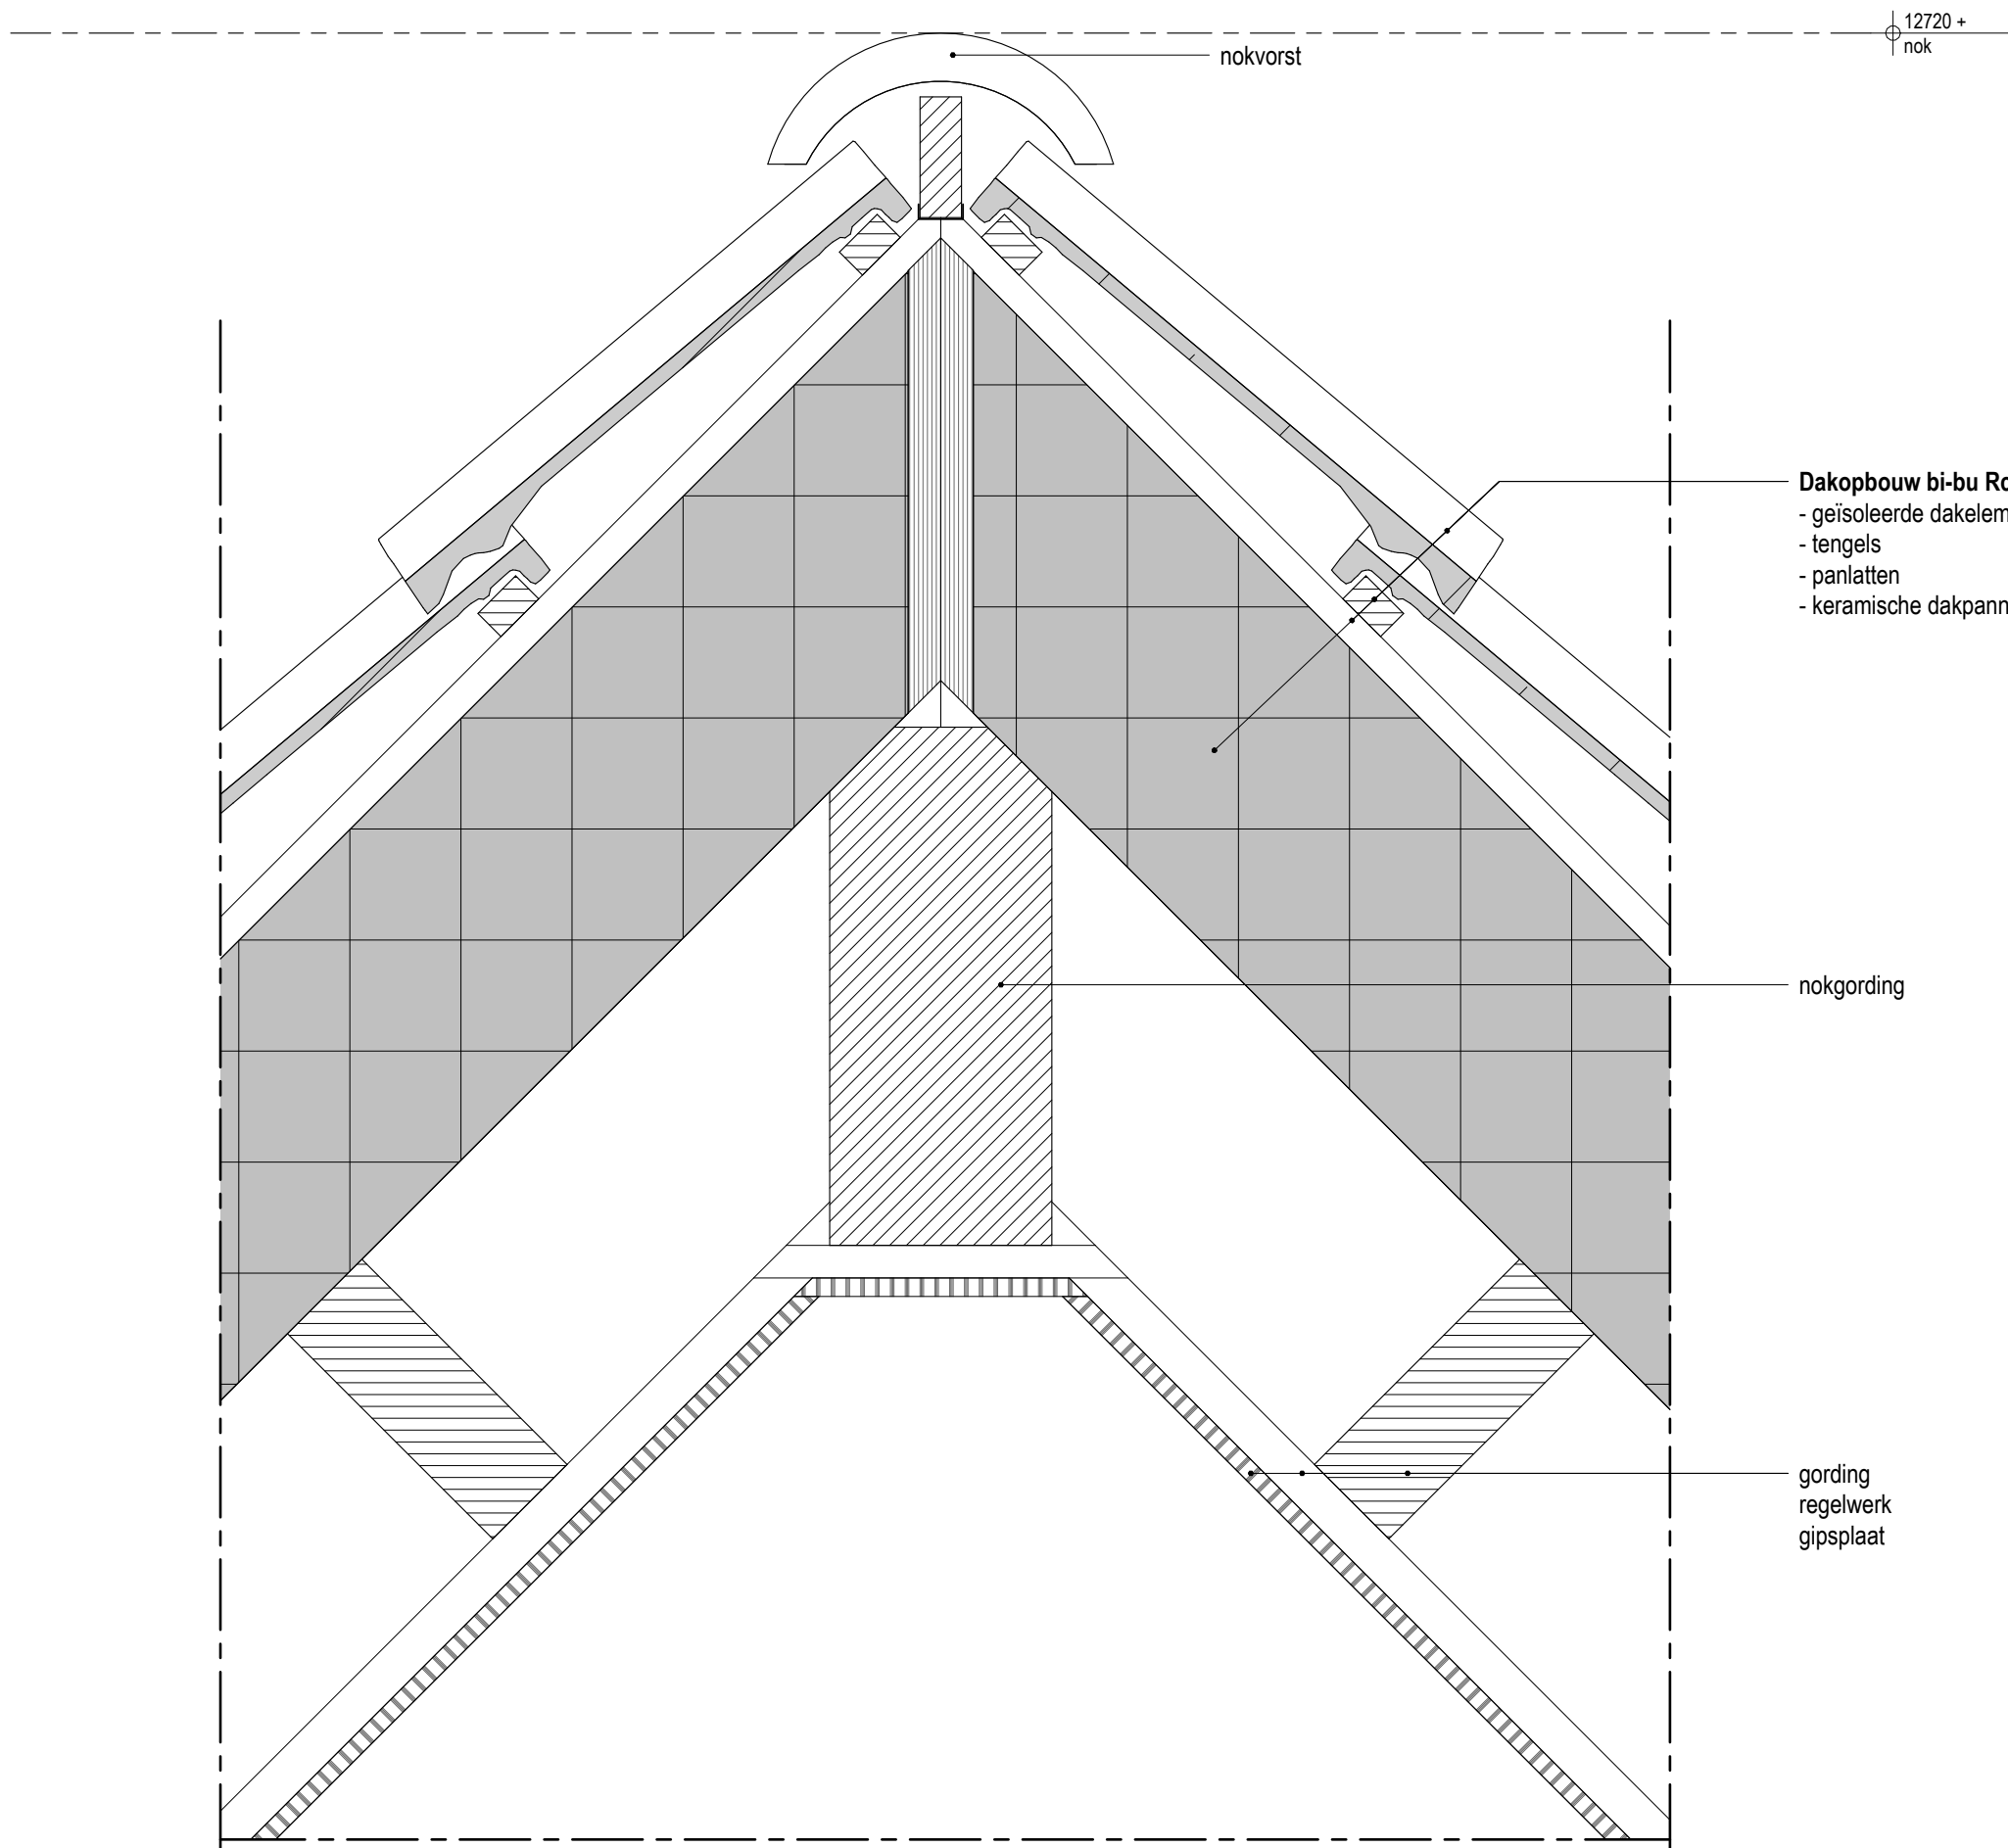

nokvorst

12720 +
nok

- Dakopbouw bi-bu Rc 6,3 m2K/W:**
- geïsoleerde dakelementen (Isobouw Slimfix XT)
 - tengels
 - panlatten
 - keramische dakpannen


nokgording


gording
regelwerk
gipsplaat

VGarchitecten


Detail
Schaal
Revisie

D13

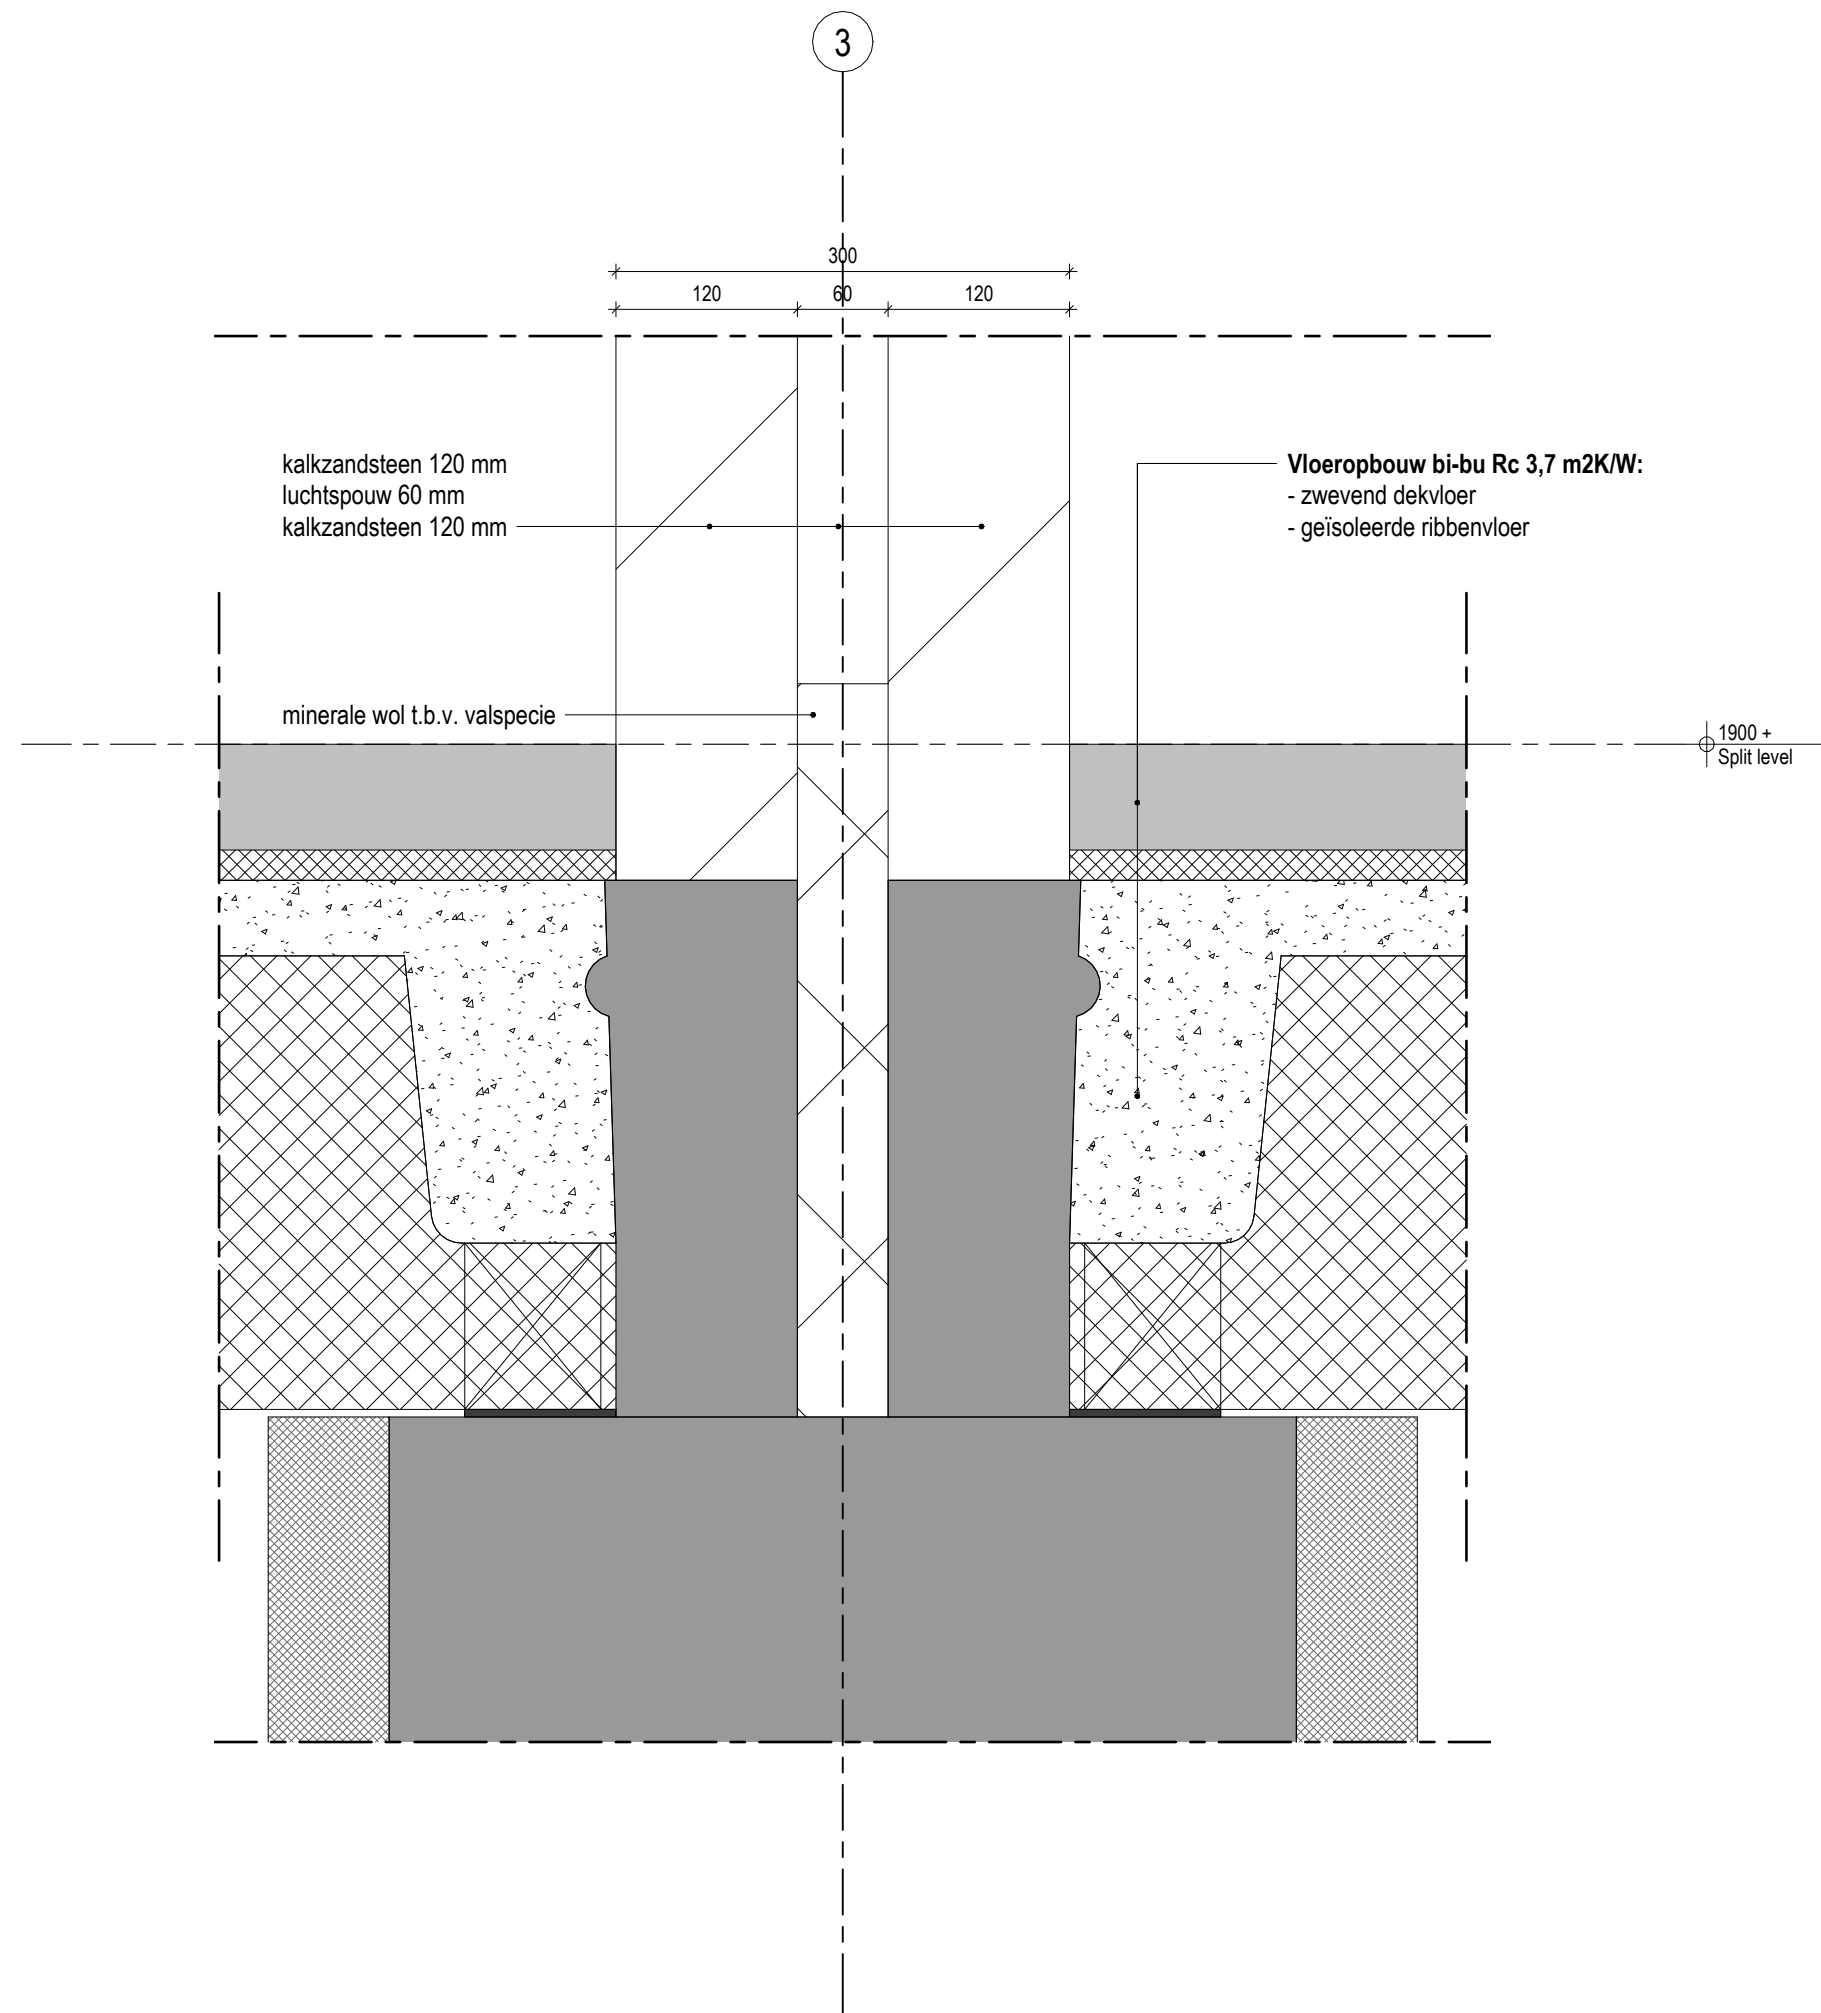

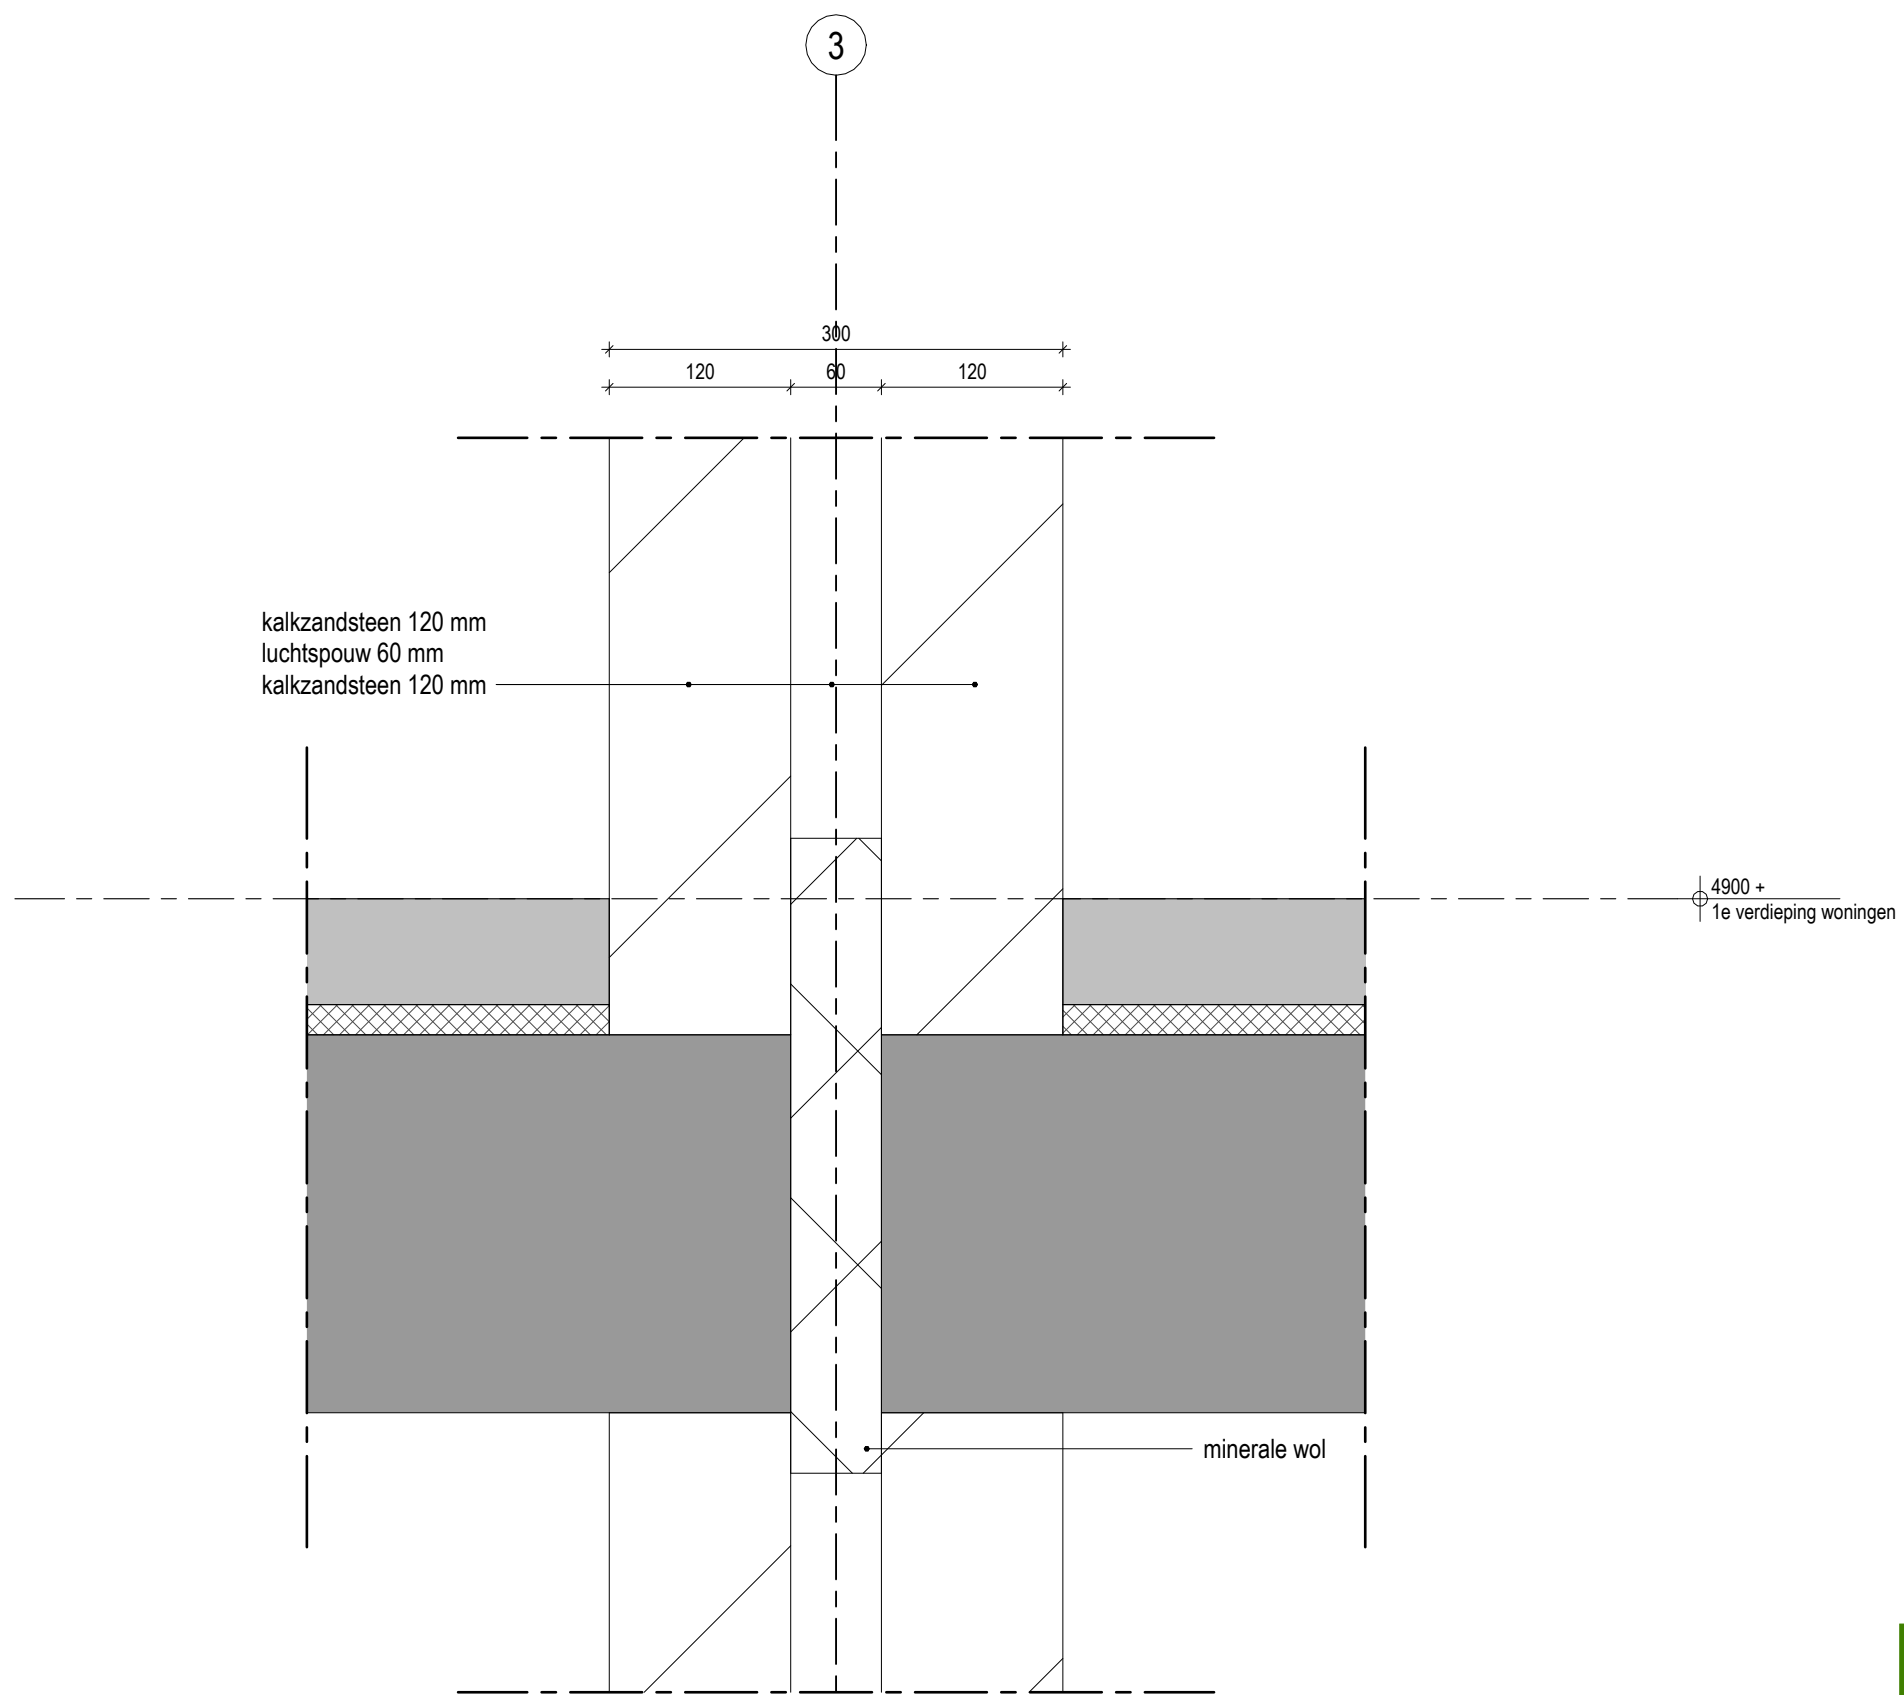

2

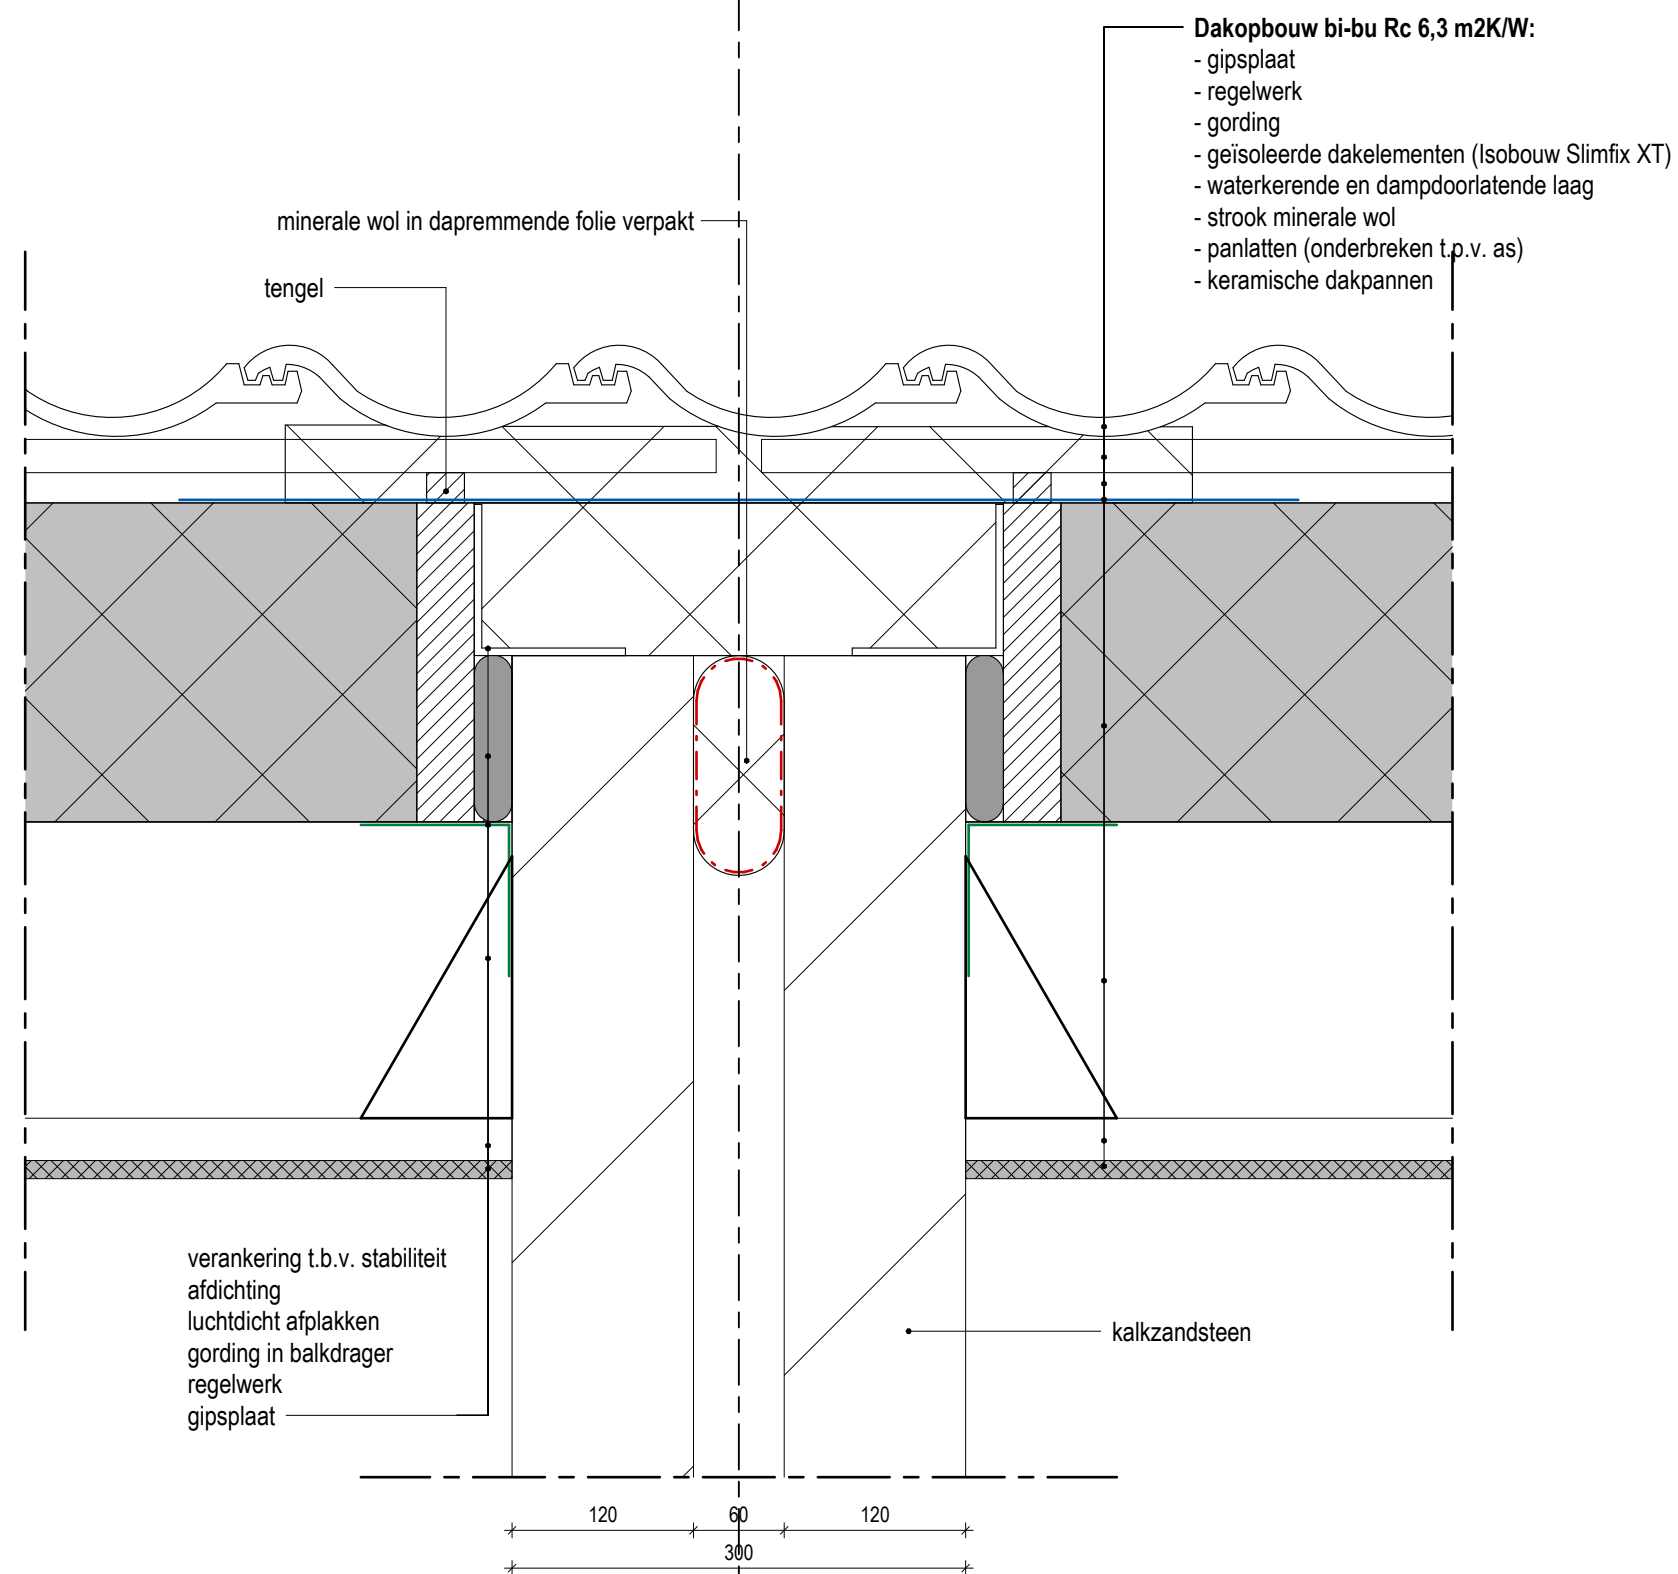

VGarchitecten

Detail
Schaal
Revisie

D16

5

Wandopbouw bi-bu Rc 4,7 m2K/W:
- kalkzandsteen 175 mm
- luchtpouw 60 mm
- betonwand 240 mm
- Kingspan Kooltherm K8 isolatie 84 mm

Vloeropbouw bi-bu Rc 3,7 m2K/W:
- zwevend dek vloer
- geïsoleerde ribbenvloer


P=0
Begane grond

-445
b.k. fundering


VGarchitecten

Detail
Schaal
Revisie

D17

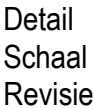

D18

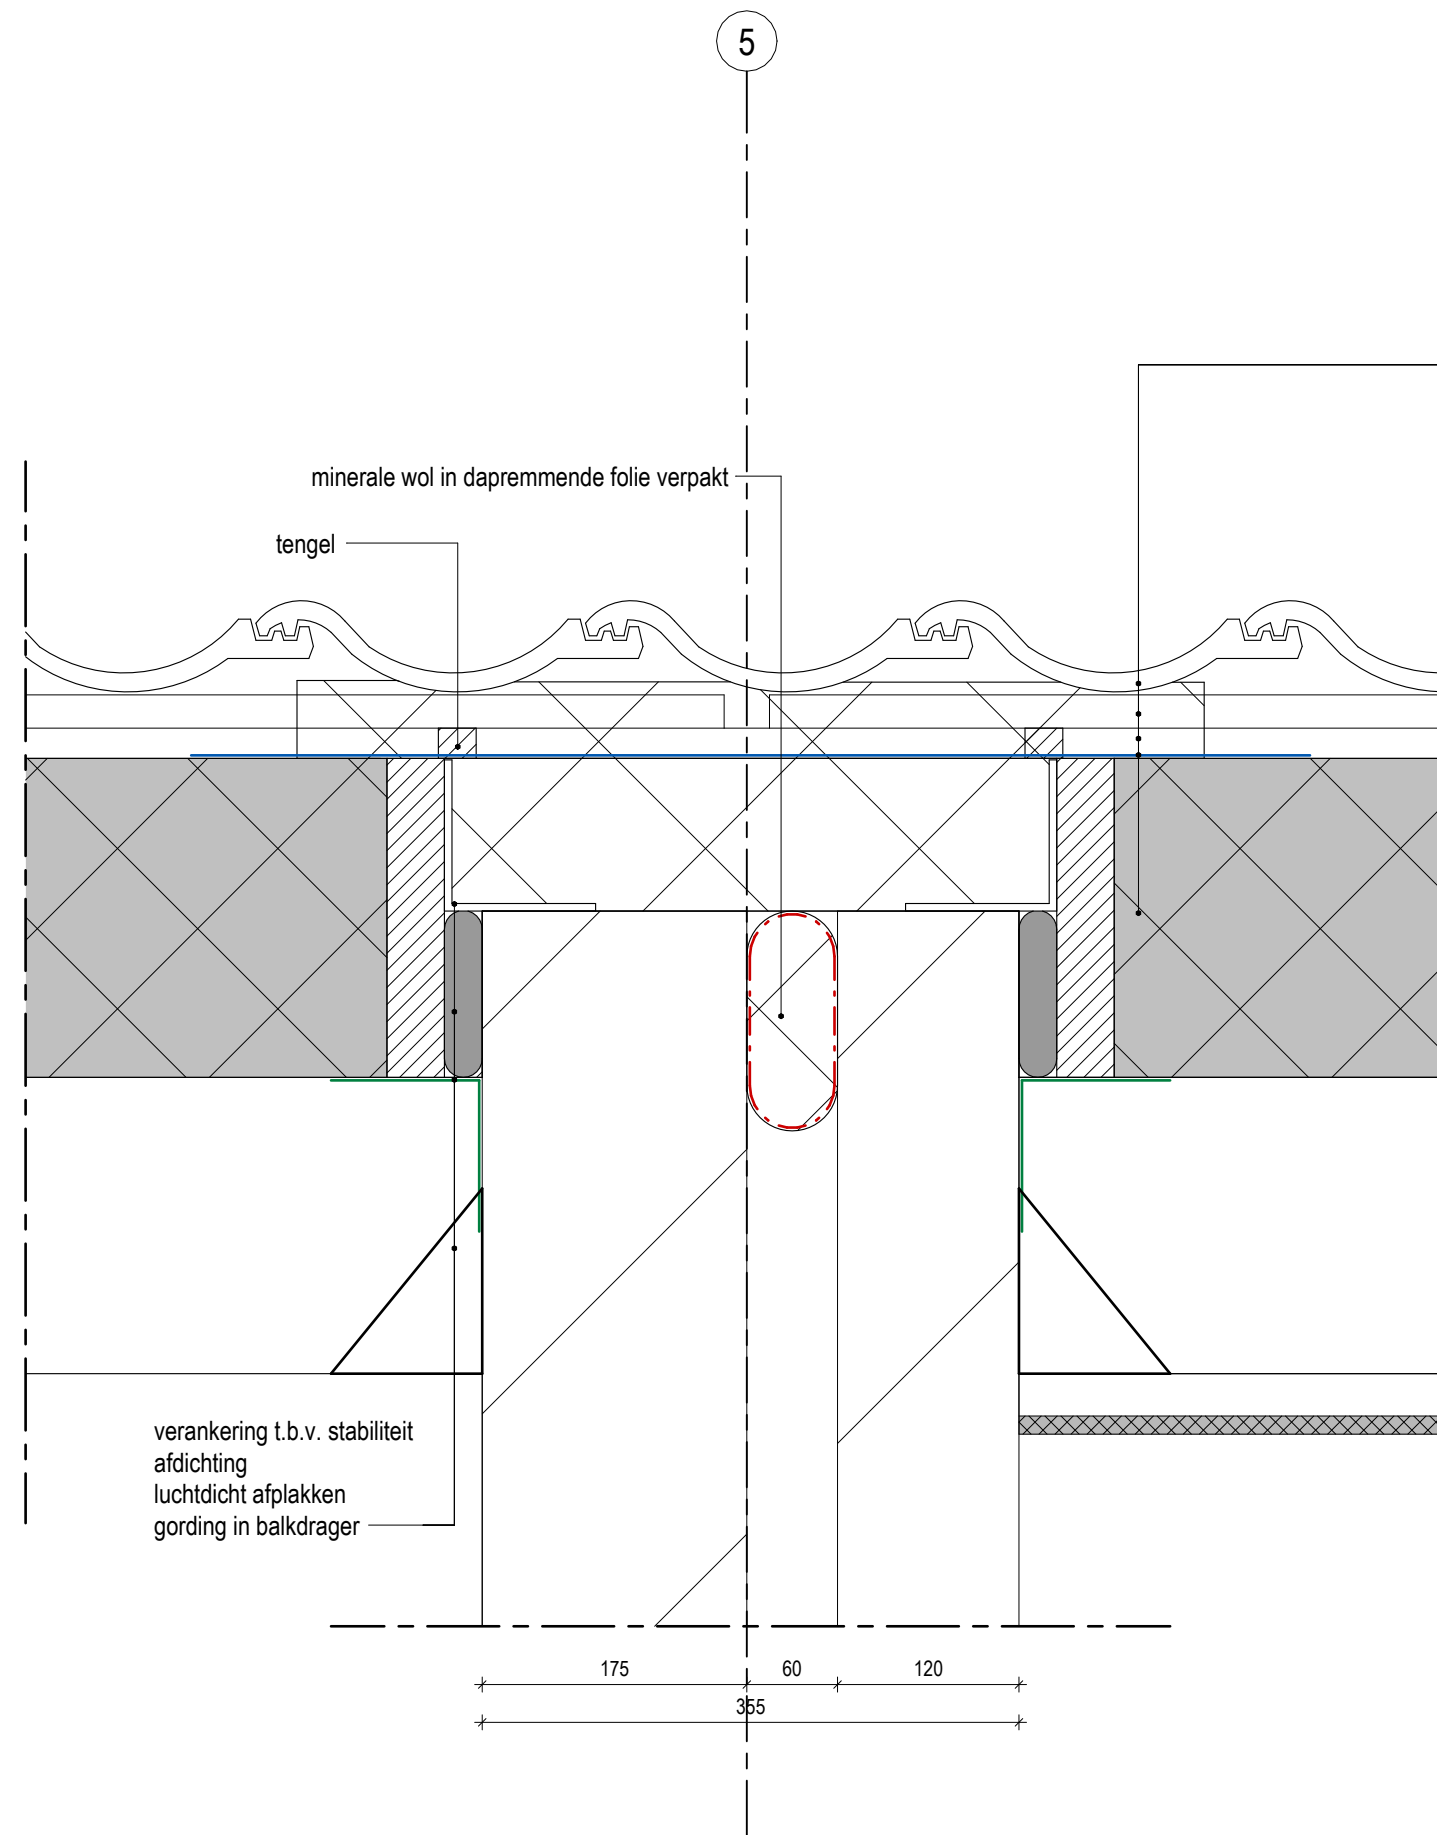



- Dakopbouw bi-bu Rc 6,3 m²K/W:**
- geïsoleerde dakelementen (Isobouw Slimfix XT)
 - waterkerende en dampdoorlatende laag
 - strook minerale wol
 - panlatten (onderbreken t.p.v. as)
 - keramische dakpannen


VGarchitecten

Detail
Schaal
Revisie

D19

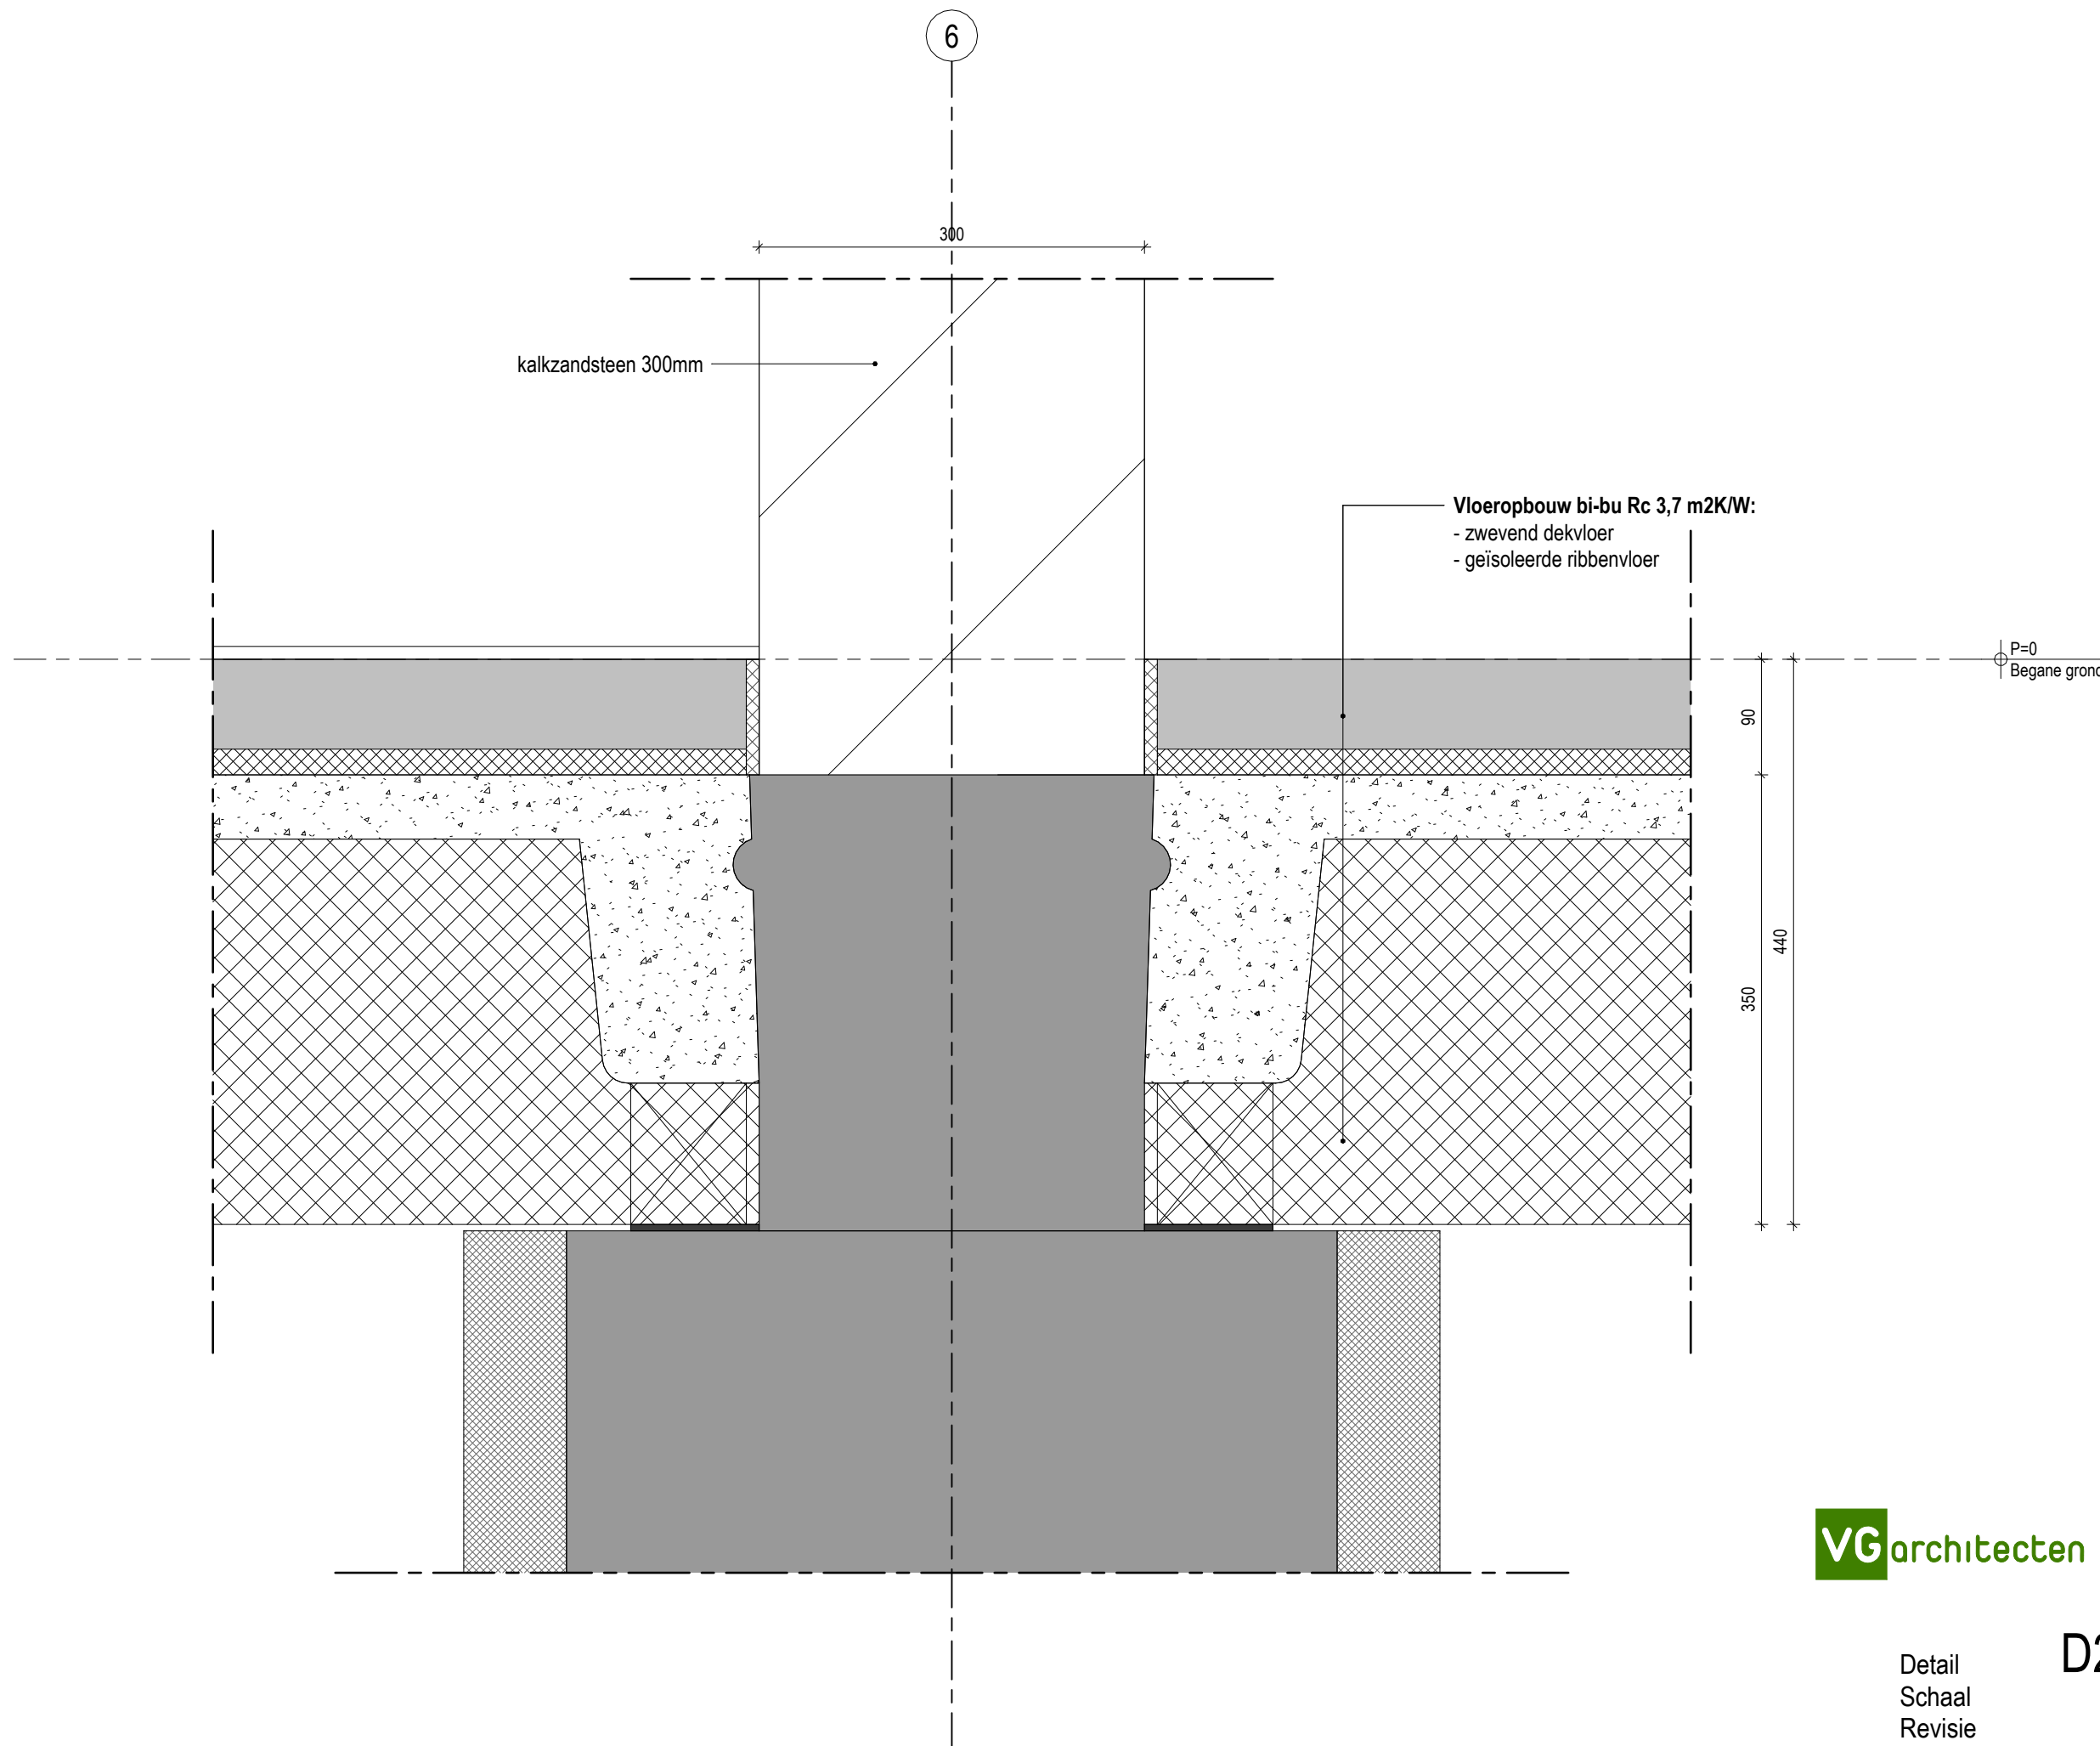

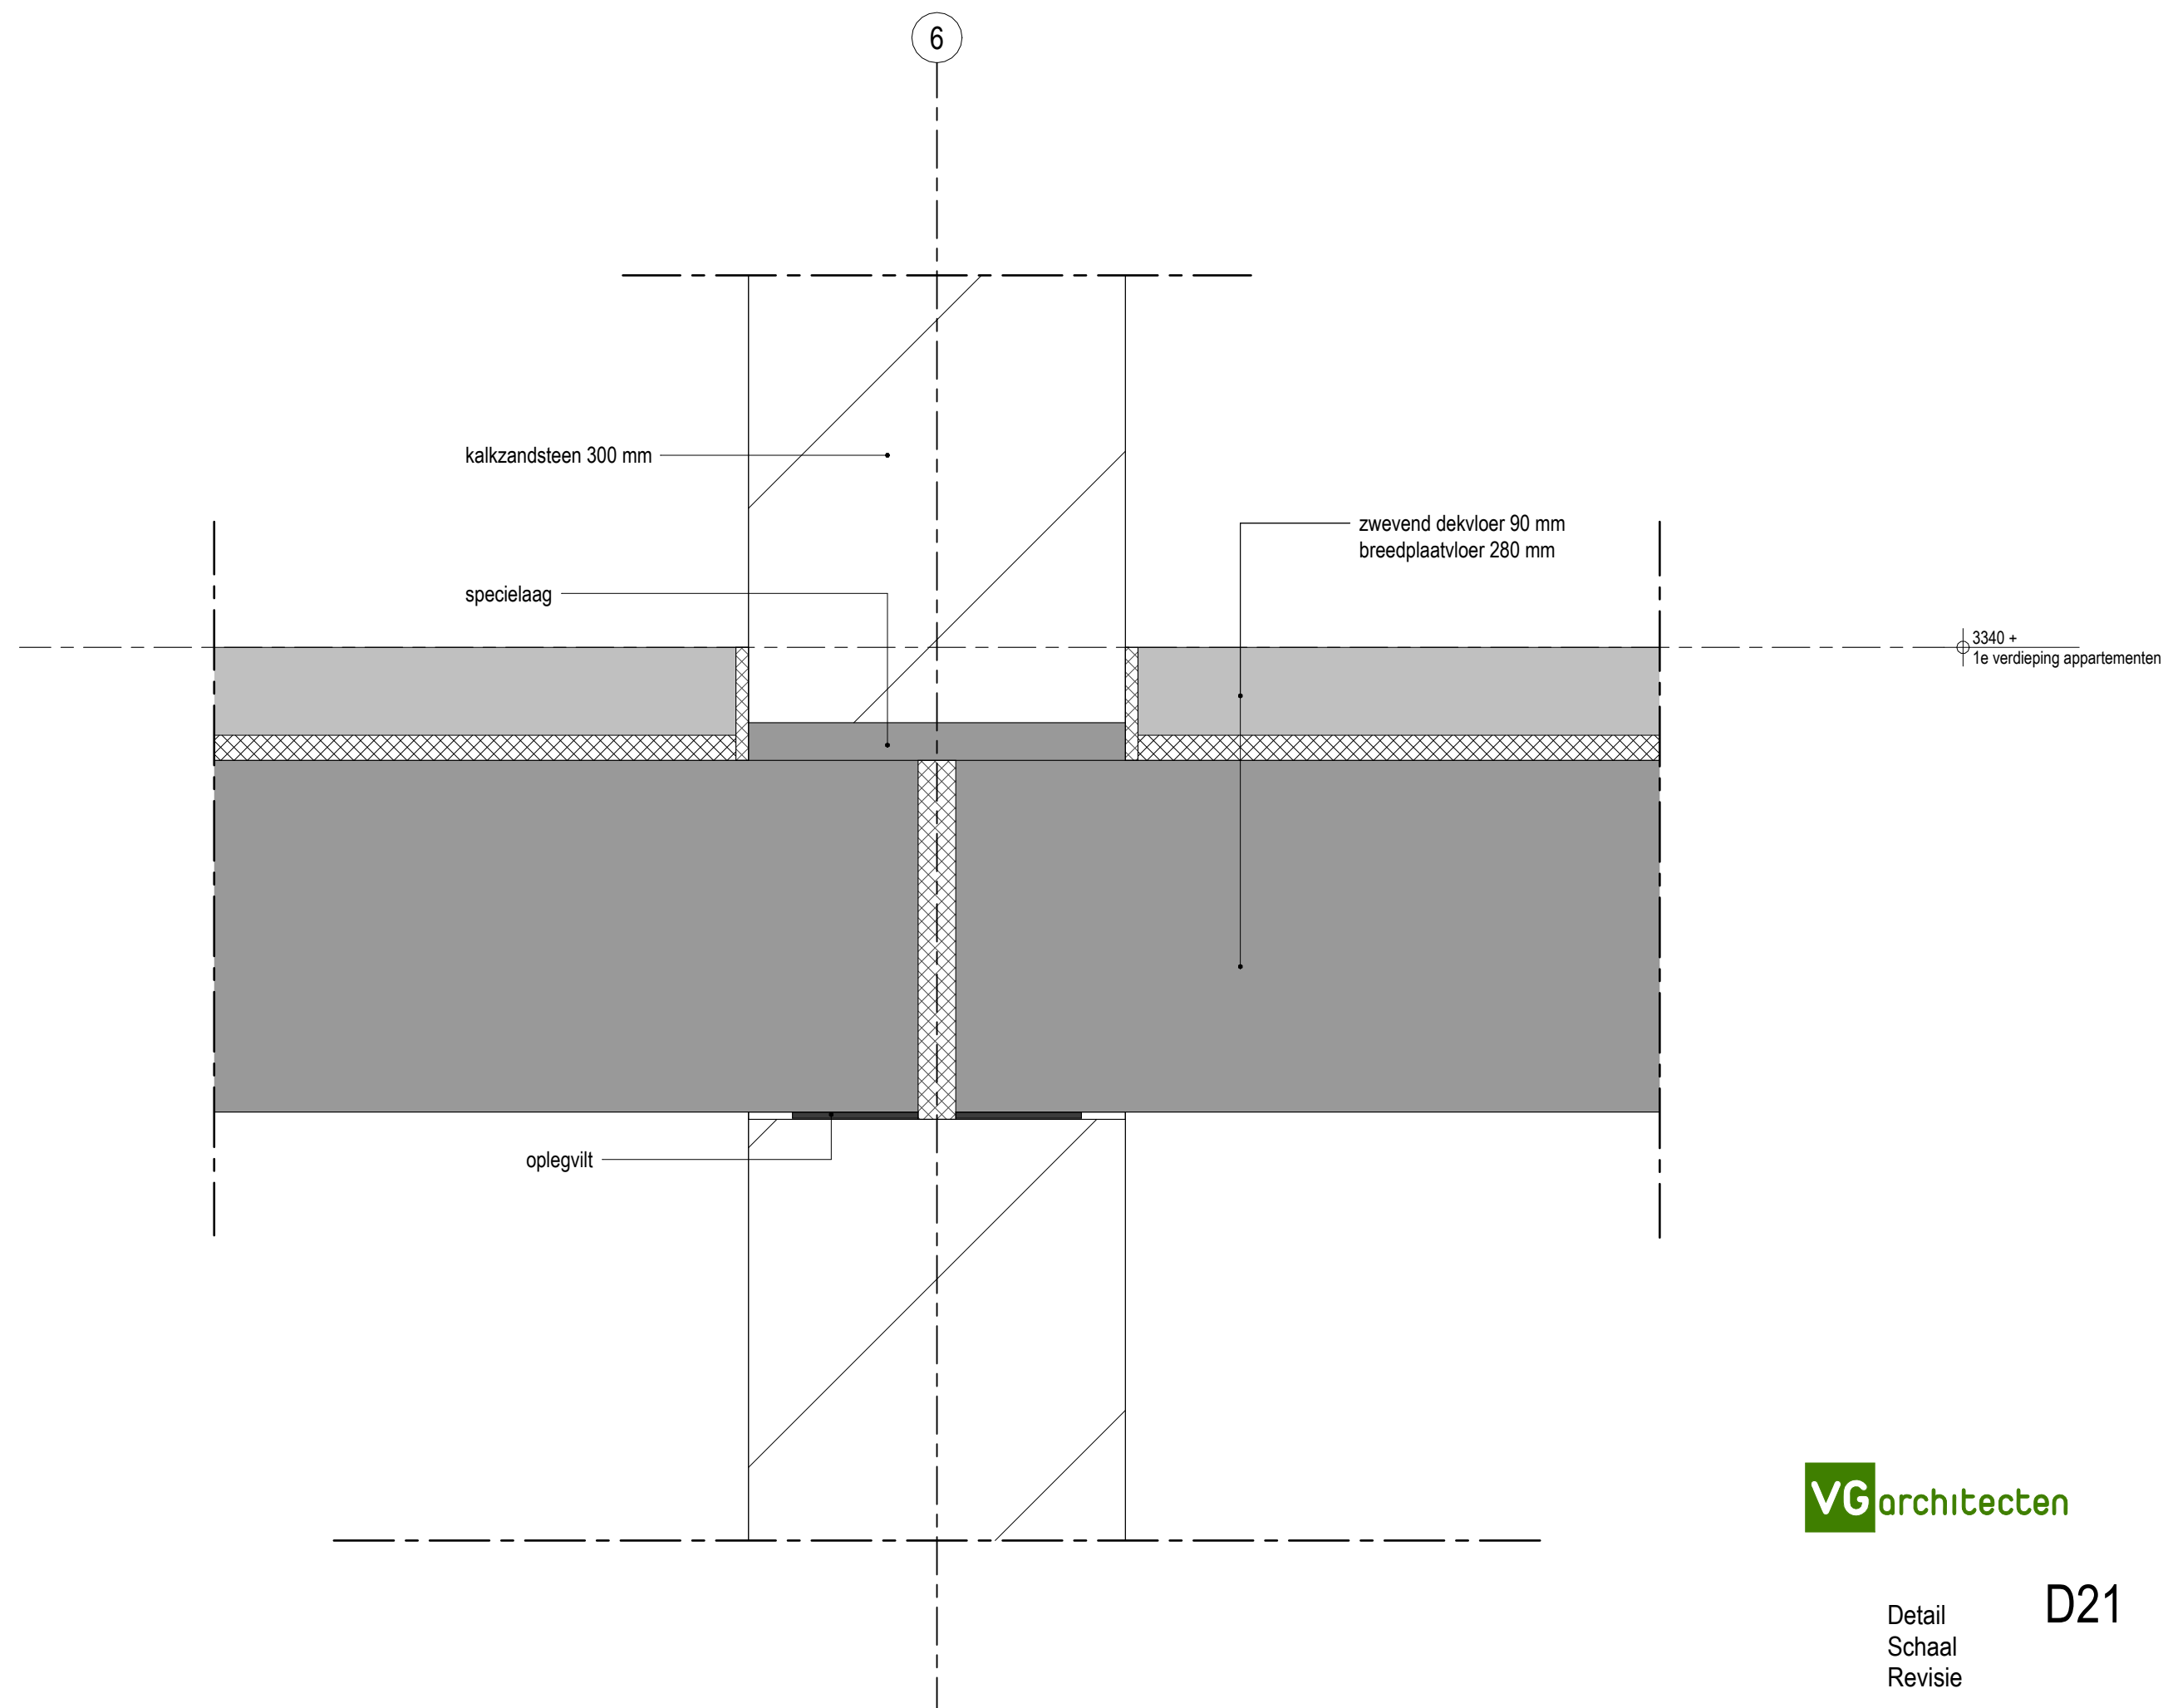

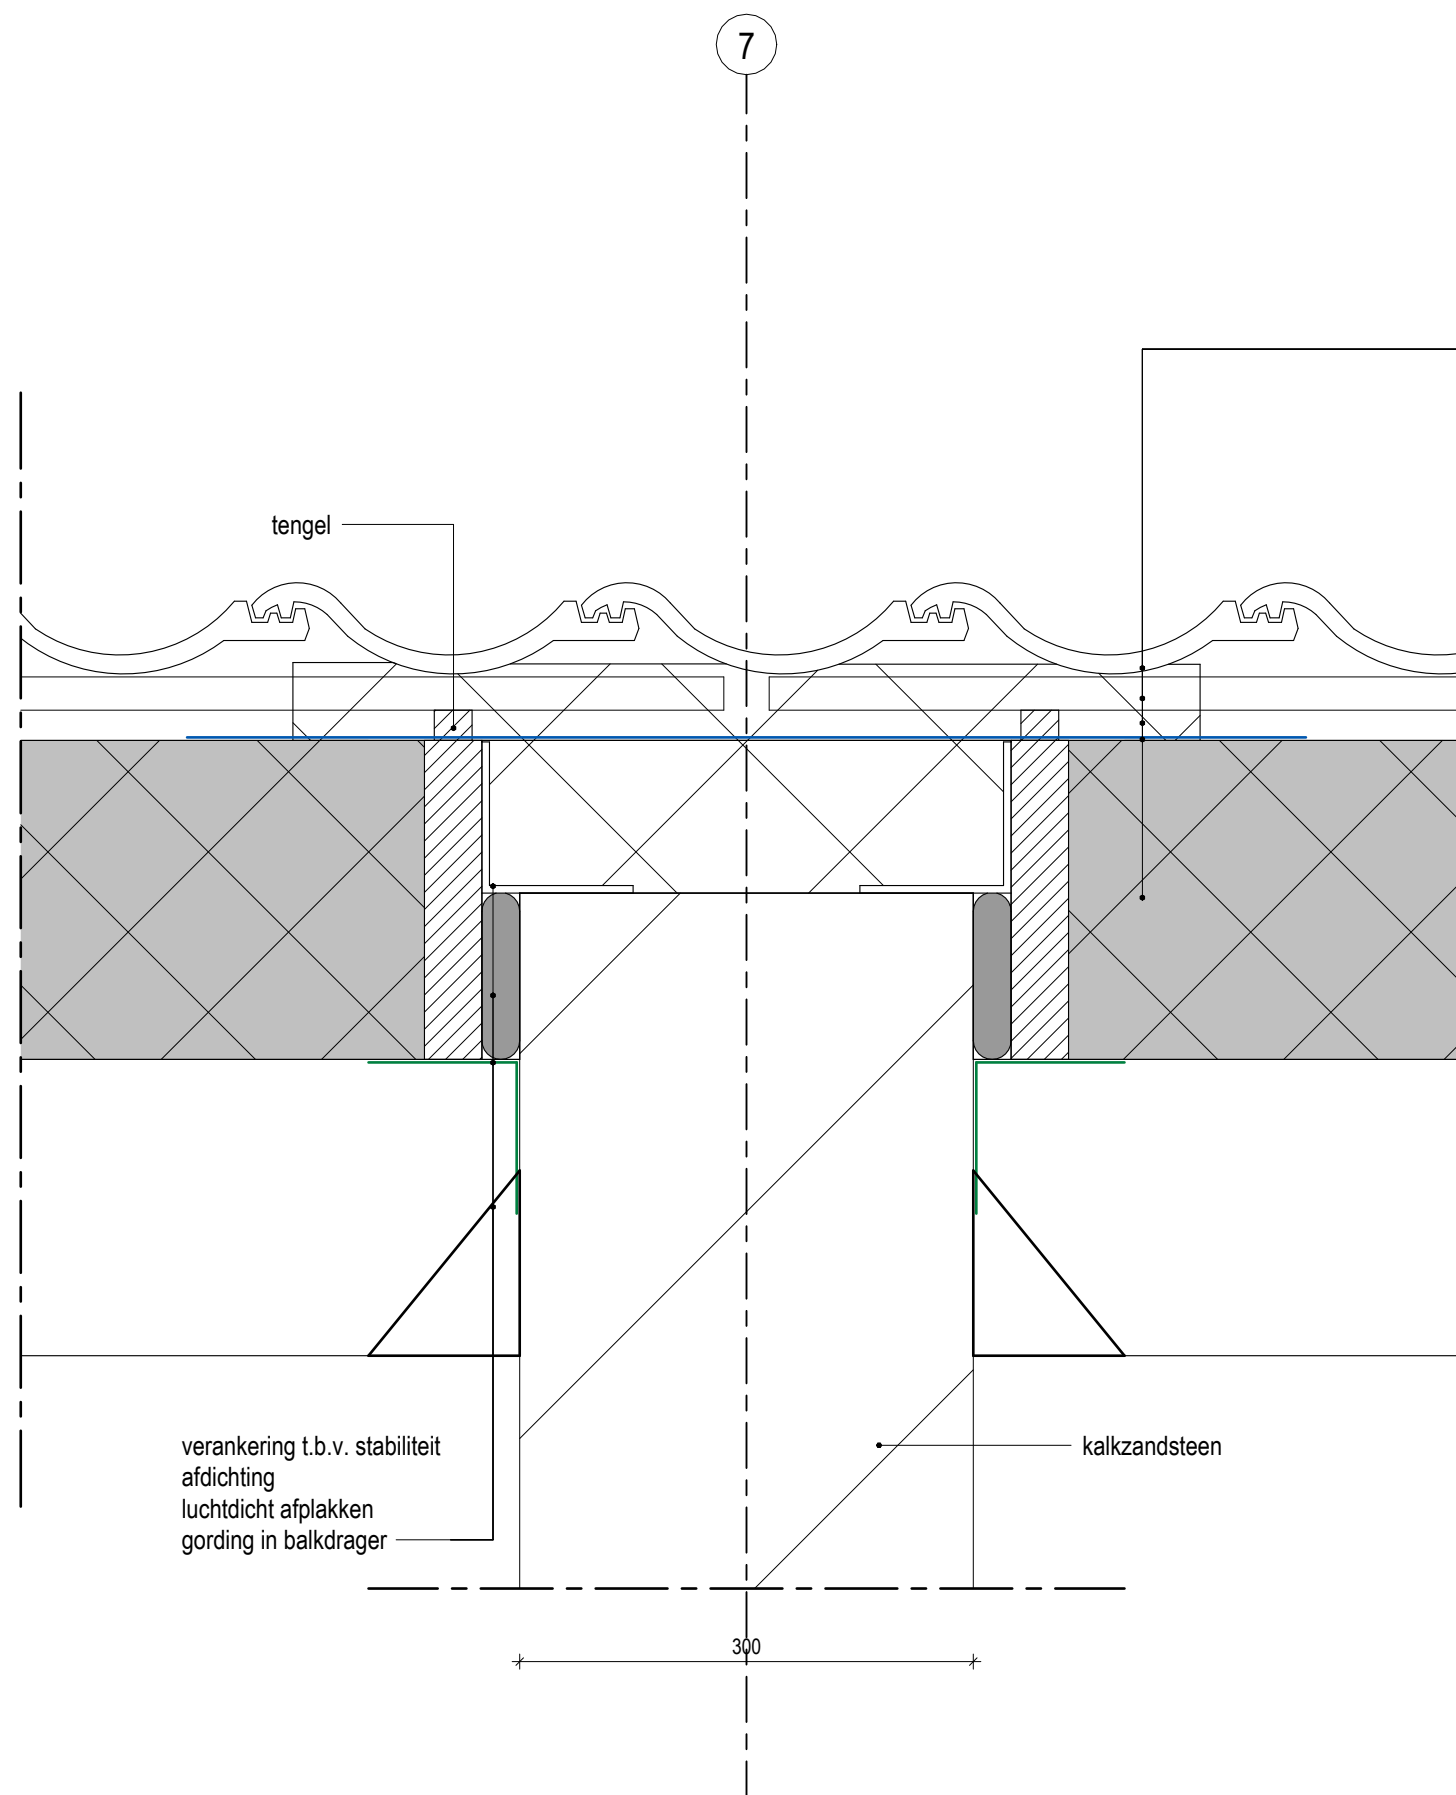

- Dakopbouw bi-bu Rc 6,3 m²K/W:**
- geïsoleerde dakelementen (Isobouw Slimfix XT)
 - waterkerende en dampdoorlatende laag
 - strook minerale wol
 - panlatten (onderbreken t.p.v. as)
 - keramische dakpannen

VGarchitecten

Detail
Schaal
Revisie

D22

Dakopbouw bi-bu Rc 6,3 m2K/W:

- geïsoleerde dakelementen (Isobouw Slimfix XT)
- tengels
- panlatten
- keramische dakpannen

polyester dakgoot

rollaag

Wandopbouw bi-bu Rc 4,7 m2K/W:

- kalkzandsteen 175 mm
- Kingspan Kooltherm K8 isolatie 84 mm
- luchtsponw 41 mm
- metselwerk 100 mm

100 41 84 120

VGarchitecten

Detail
Schaal
Revisie

D23