



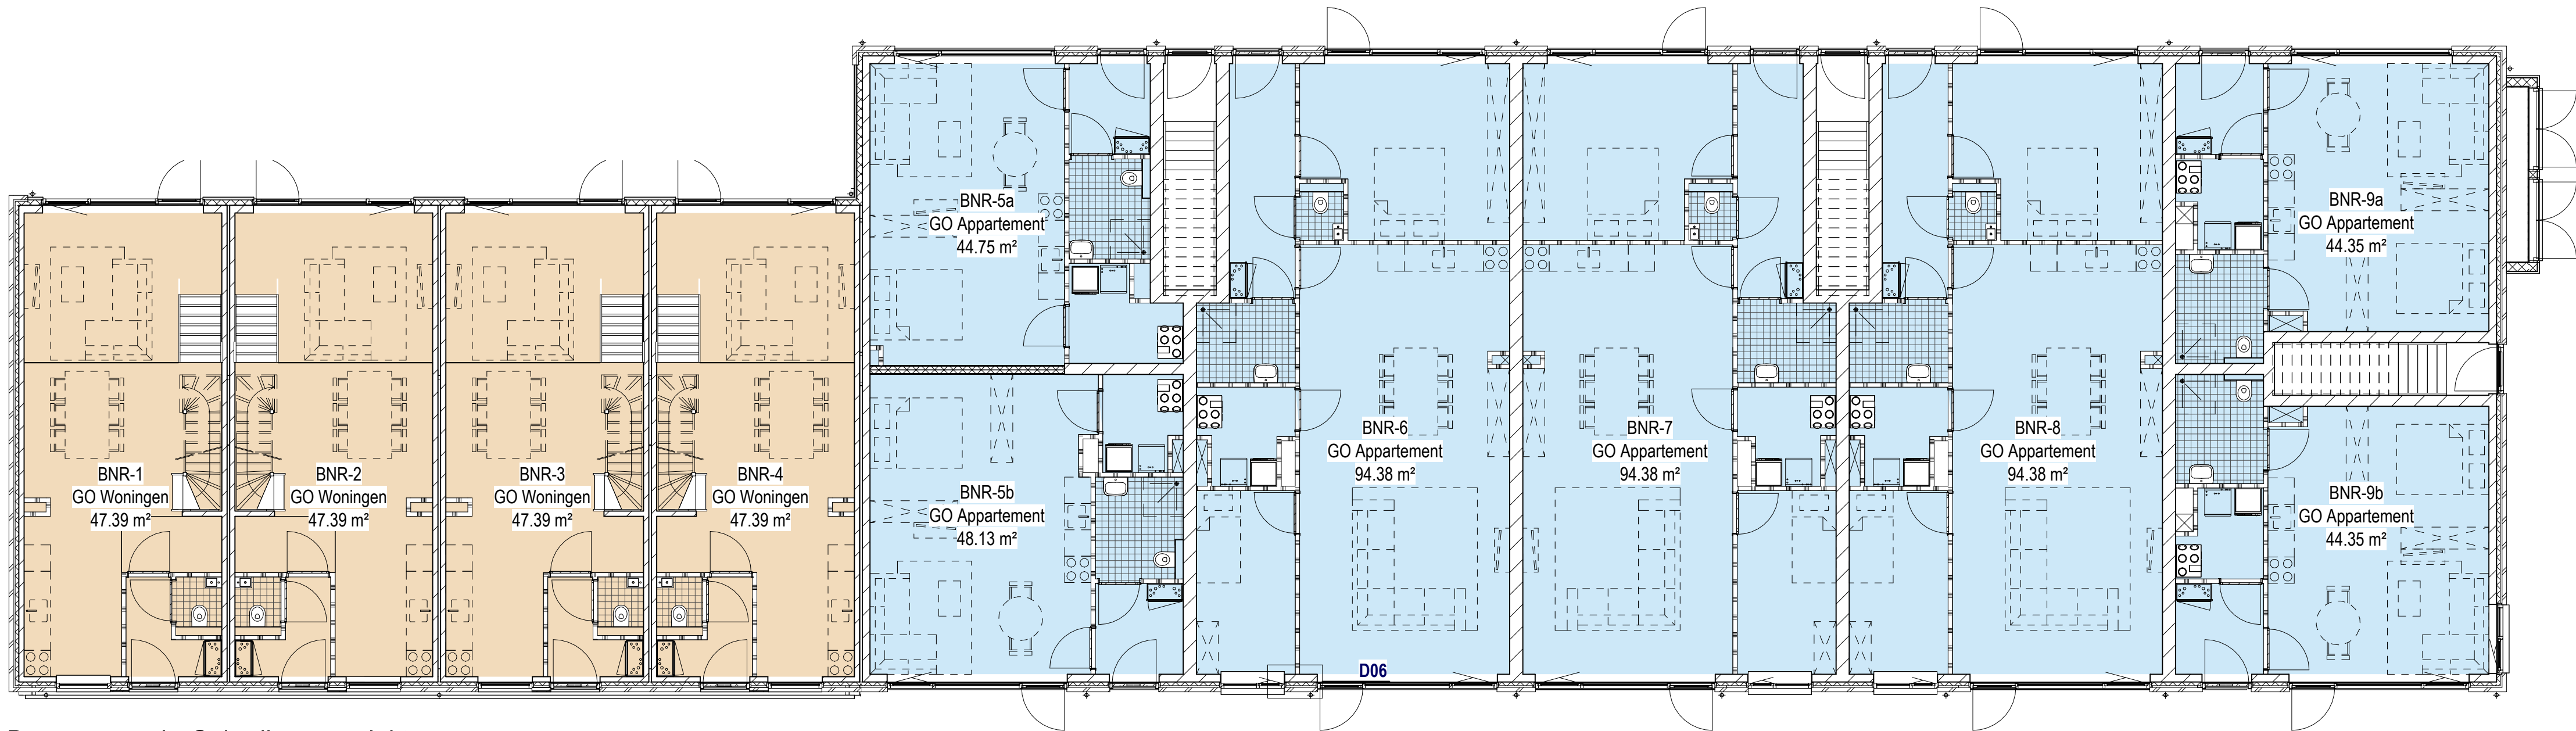

21 Toetsing - Gebruiksoppervlakte

- GO Appartement
- GO Woningen


Begane grond - Gebruiksoppervlakte

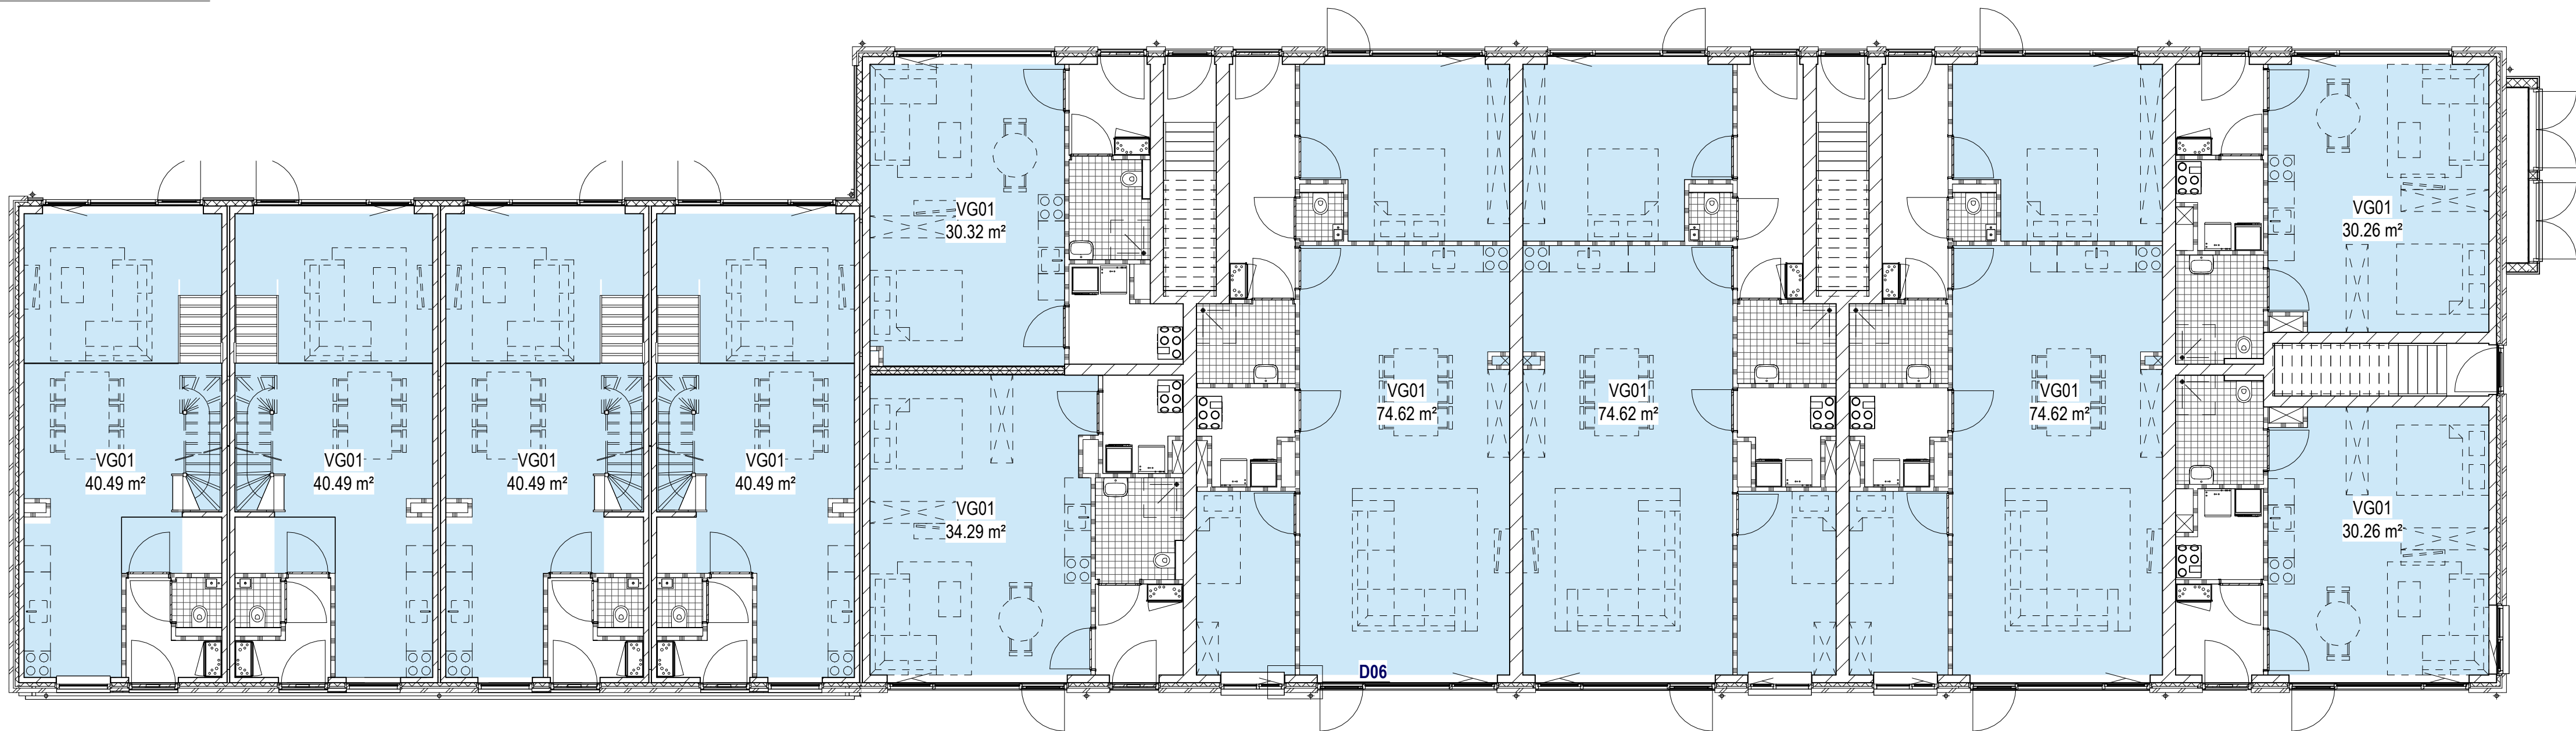

22 Toetsing - Verblijfsgebied

- VG01

Begane grond - Verblijfsgebieden

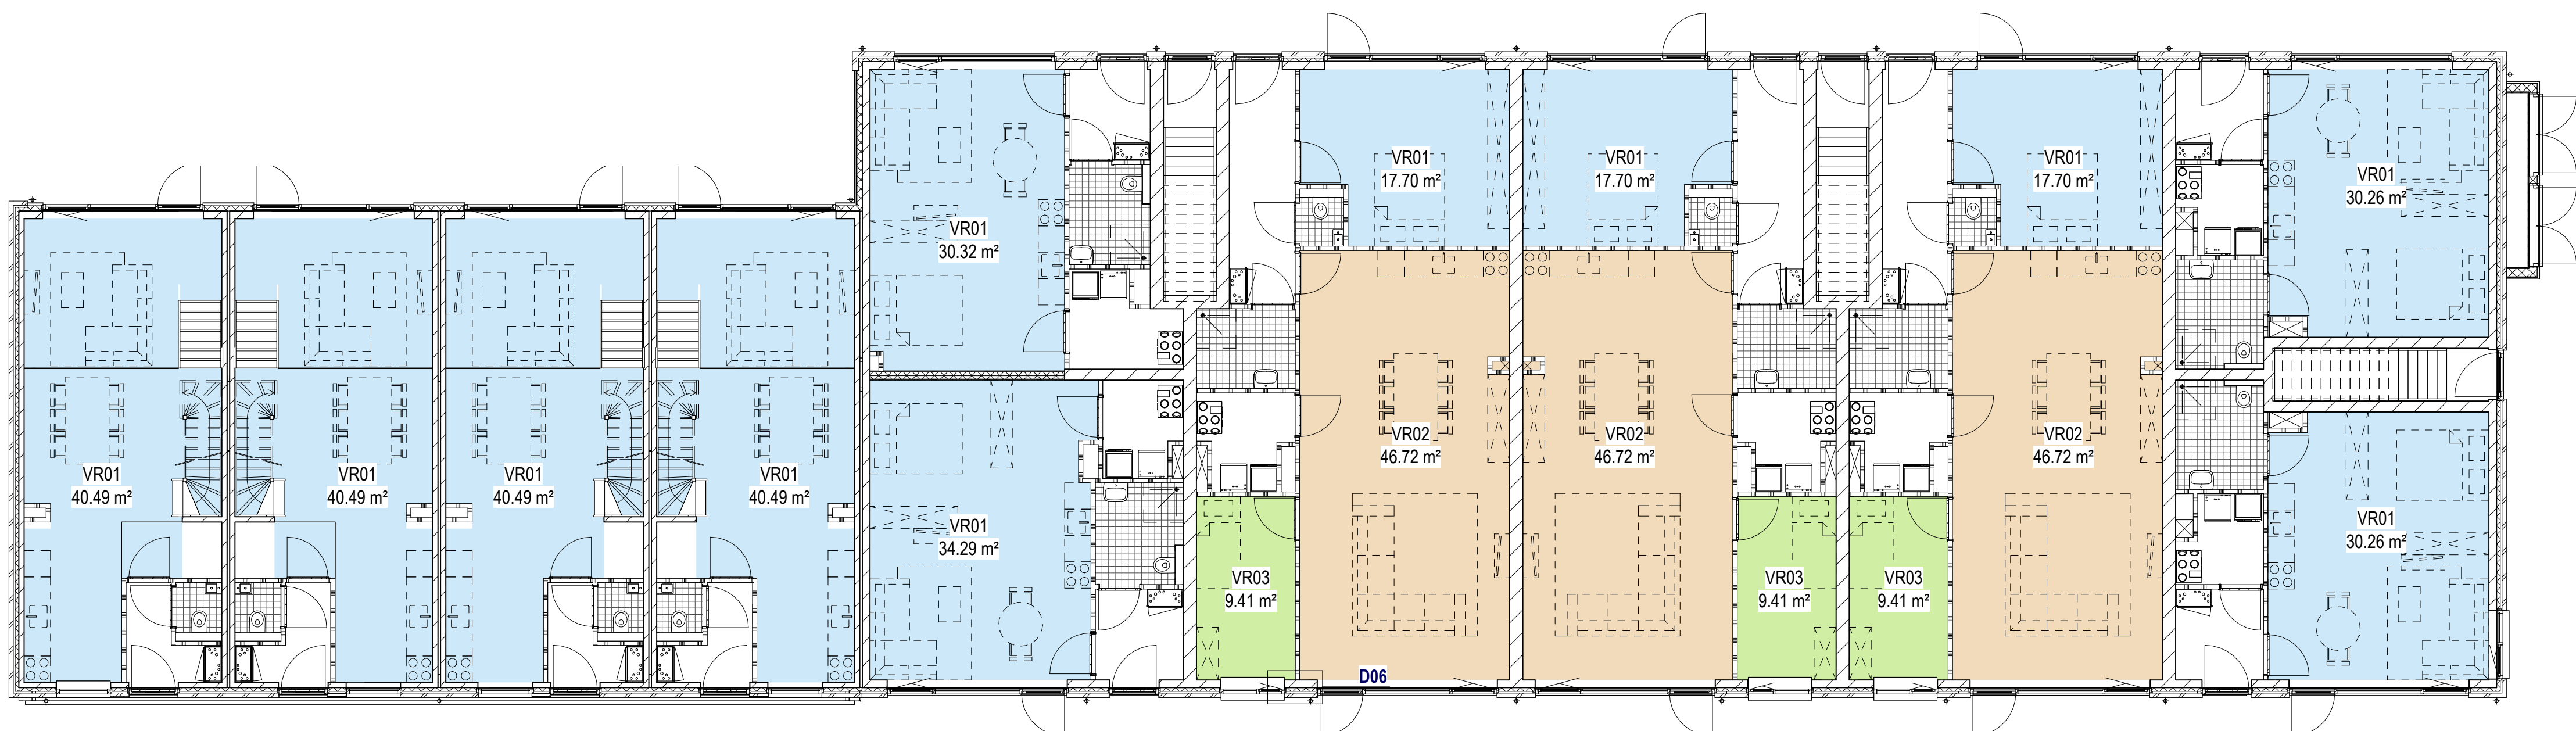

Toetsing - Verblijfsruimten

- VR01
- VR02
- VR03

Begane grond - Verblijfsruimten

VGarchitecten

Architectuur

Oostkade 31 4851 CM Sas van Gent
t+31(0)115 45 14 61 info@vgarchitecten.nl
www.vgarchitecten.nl

Project : Wooncomplex Ring 4 Simonshaven
Adres : Ring 4 Simonshaven
Opdrachtgever : FIT Real Estate
Fase : Aanvraag Omgevingsvergunning
Betreft : Begane grond - Gebieden en daglicht

Schaal : 1 : 100
Formaat : A1

Revisie 0 Datum 21-12-2023 Getekend RBR Gezien MB