



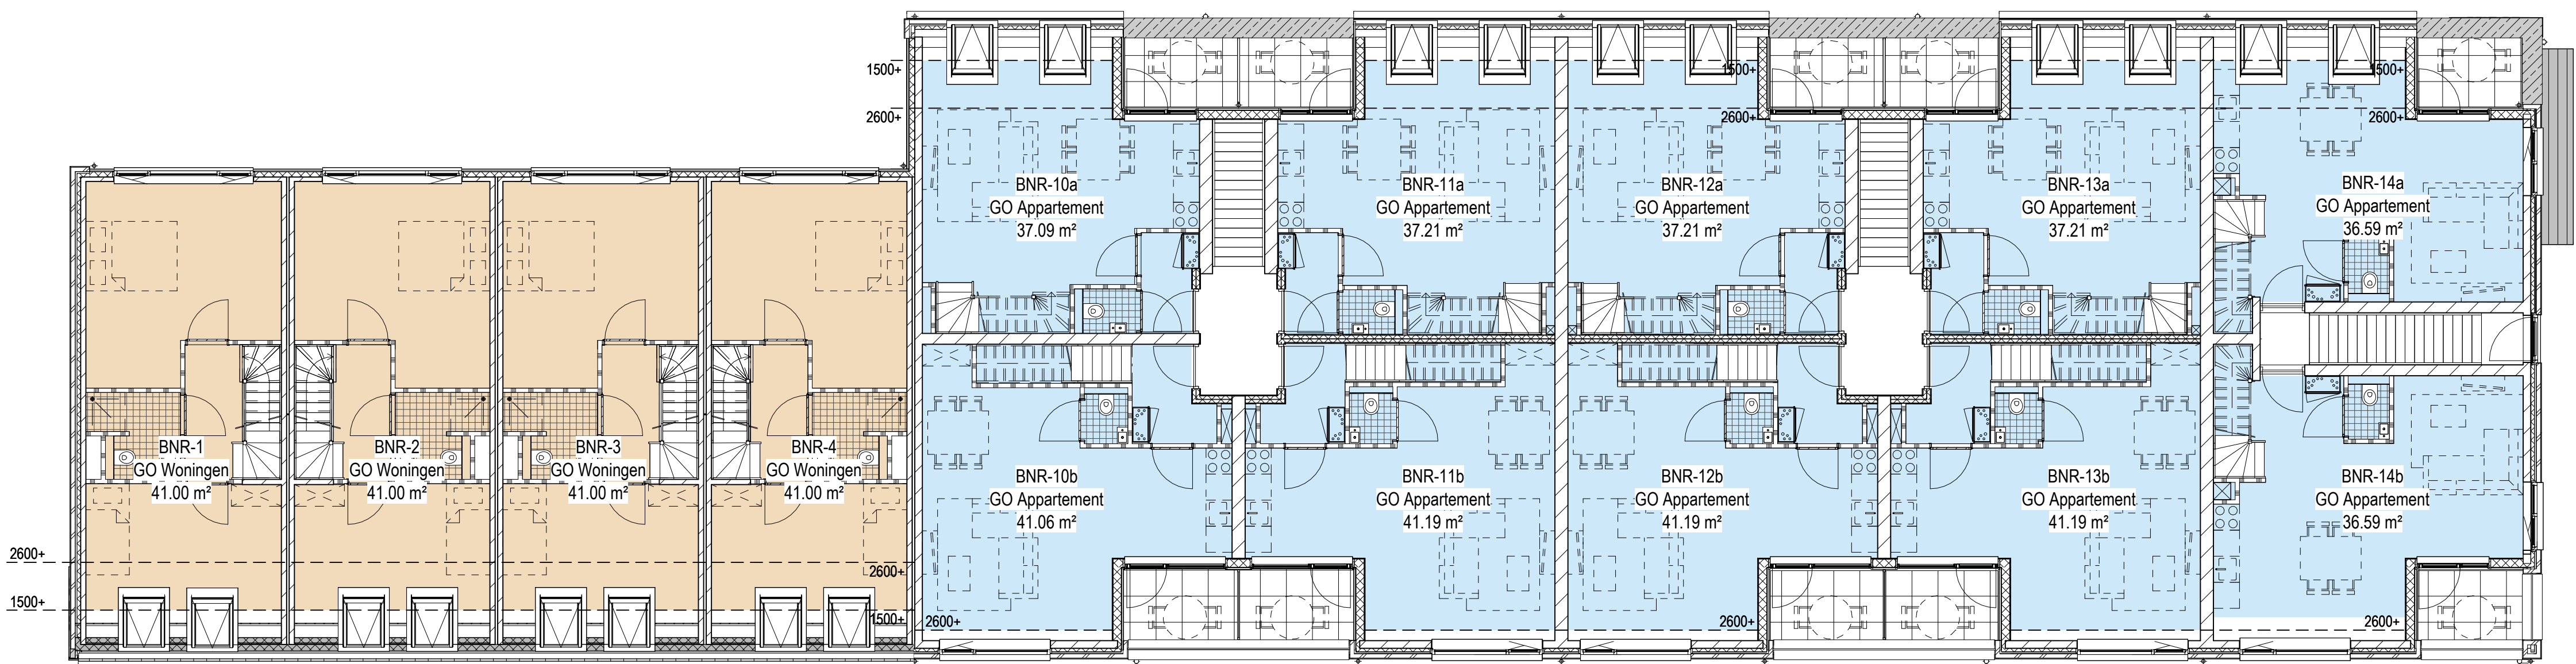

Eerste verdieping - Gebruiksoppervlakte

21 Toetsing - Gebruiksoppervlakte


- GO Appartement
- GO Woningen

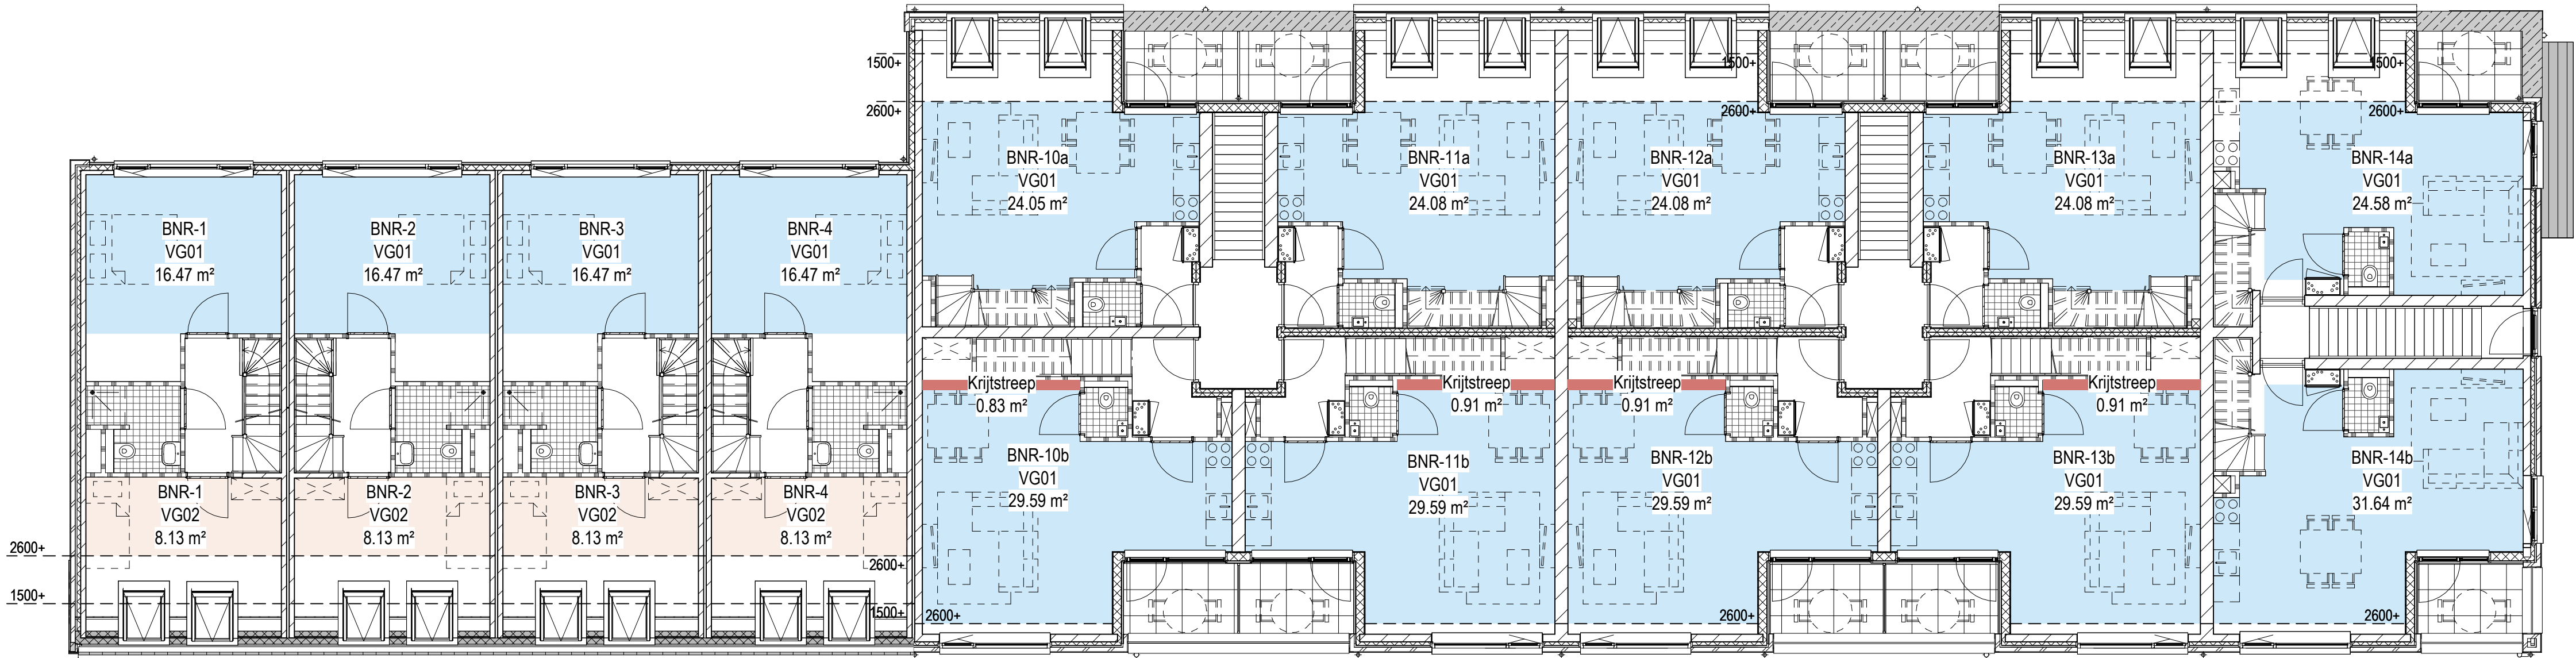

Eerste verdieping - Verblijfsgebieden

22 Toetsing - Verblijfsgebied

- VG01
- VG02
- Krijtstreep

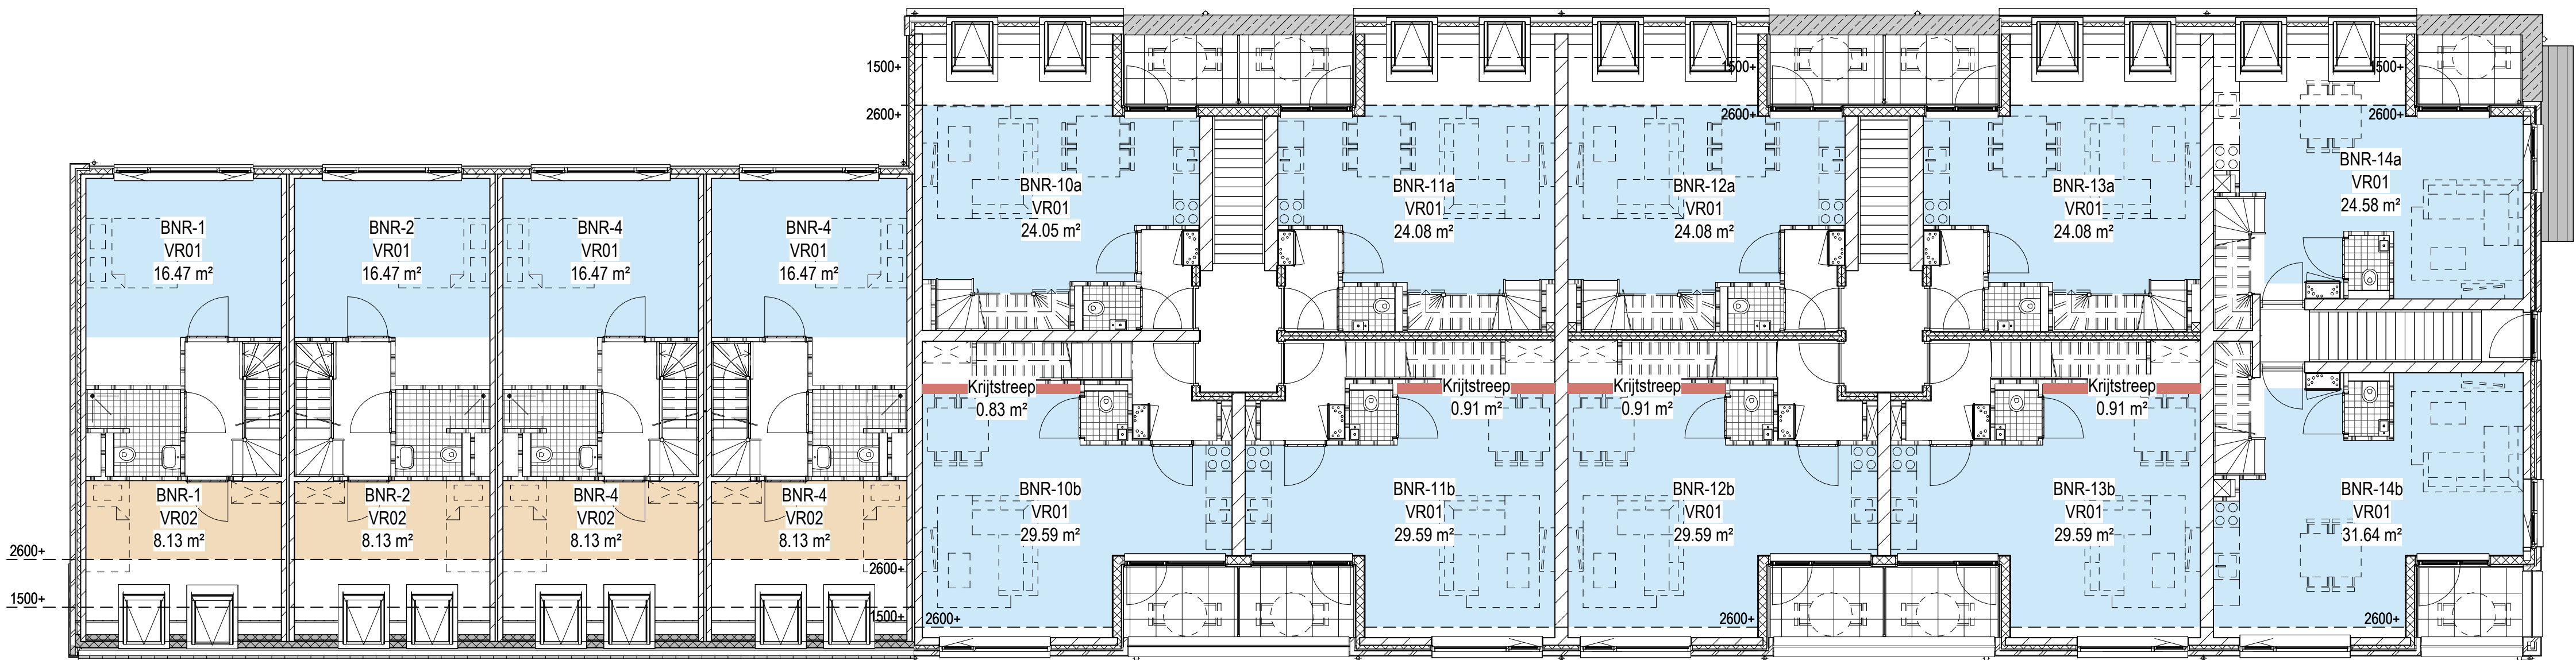

Eerste verdieping - Verblijfsruimten

Toetsing - Verblijfsruimten

- VR01
- VR02
- Krijtstreep

VGarchitecten

Project	: Wooncomplex Ring 4 Simonshaven		
Adres	: Ring 4 Simonshaven		
Opdrachtgever	: FIT Real Estate		
Fase	: Aanvraag Omgevingsvergunning		
Betreft	: Eerste verdieping - Gebieden en daglicht		
Schaal	: 1 : 100		
Formaat	: A1		
Revisie	Datum	Getekend	Gezien
0	21-12-2023	RBR	MB