



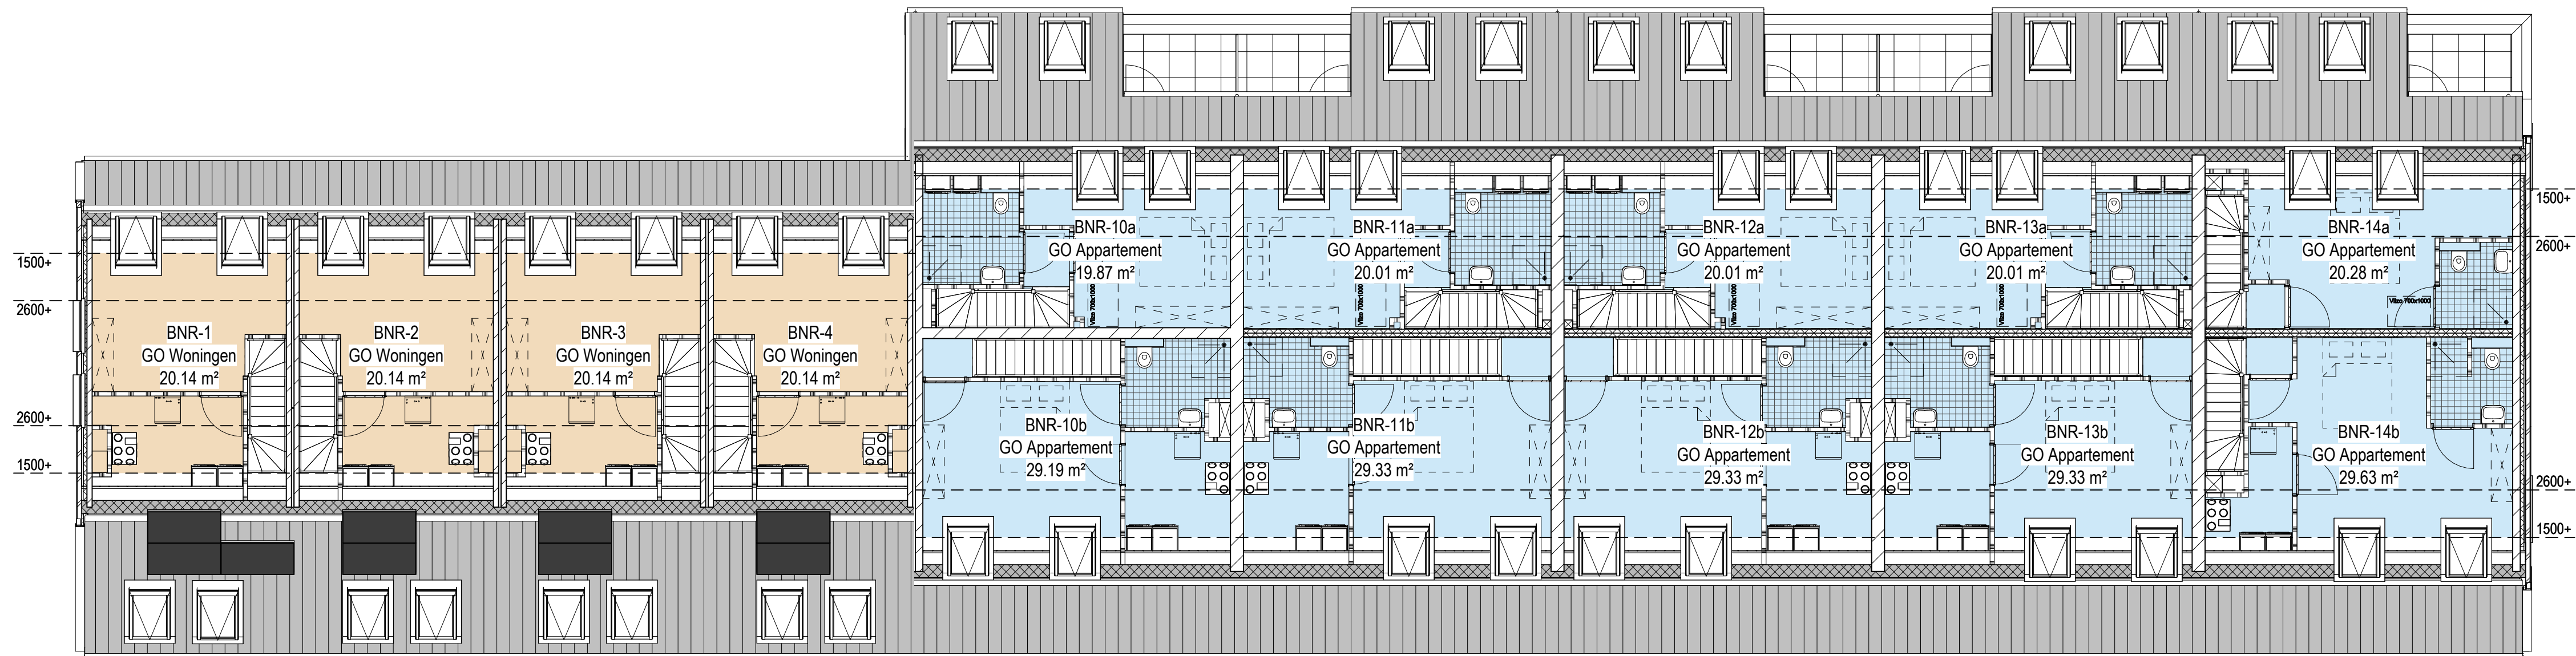

Tweede verdieping - Gebruiksoppervlakte

21 Toetsing - Gebruiksoppervlakte


- GO Appartement
- GO Woningen

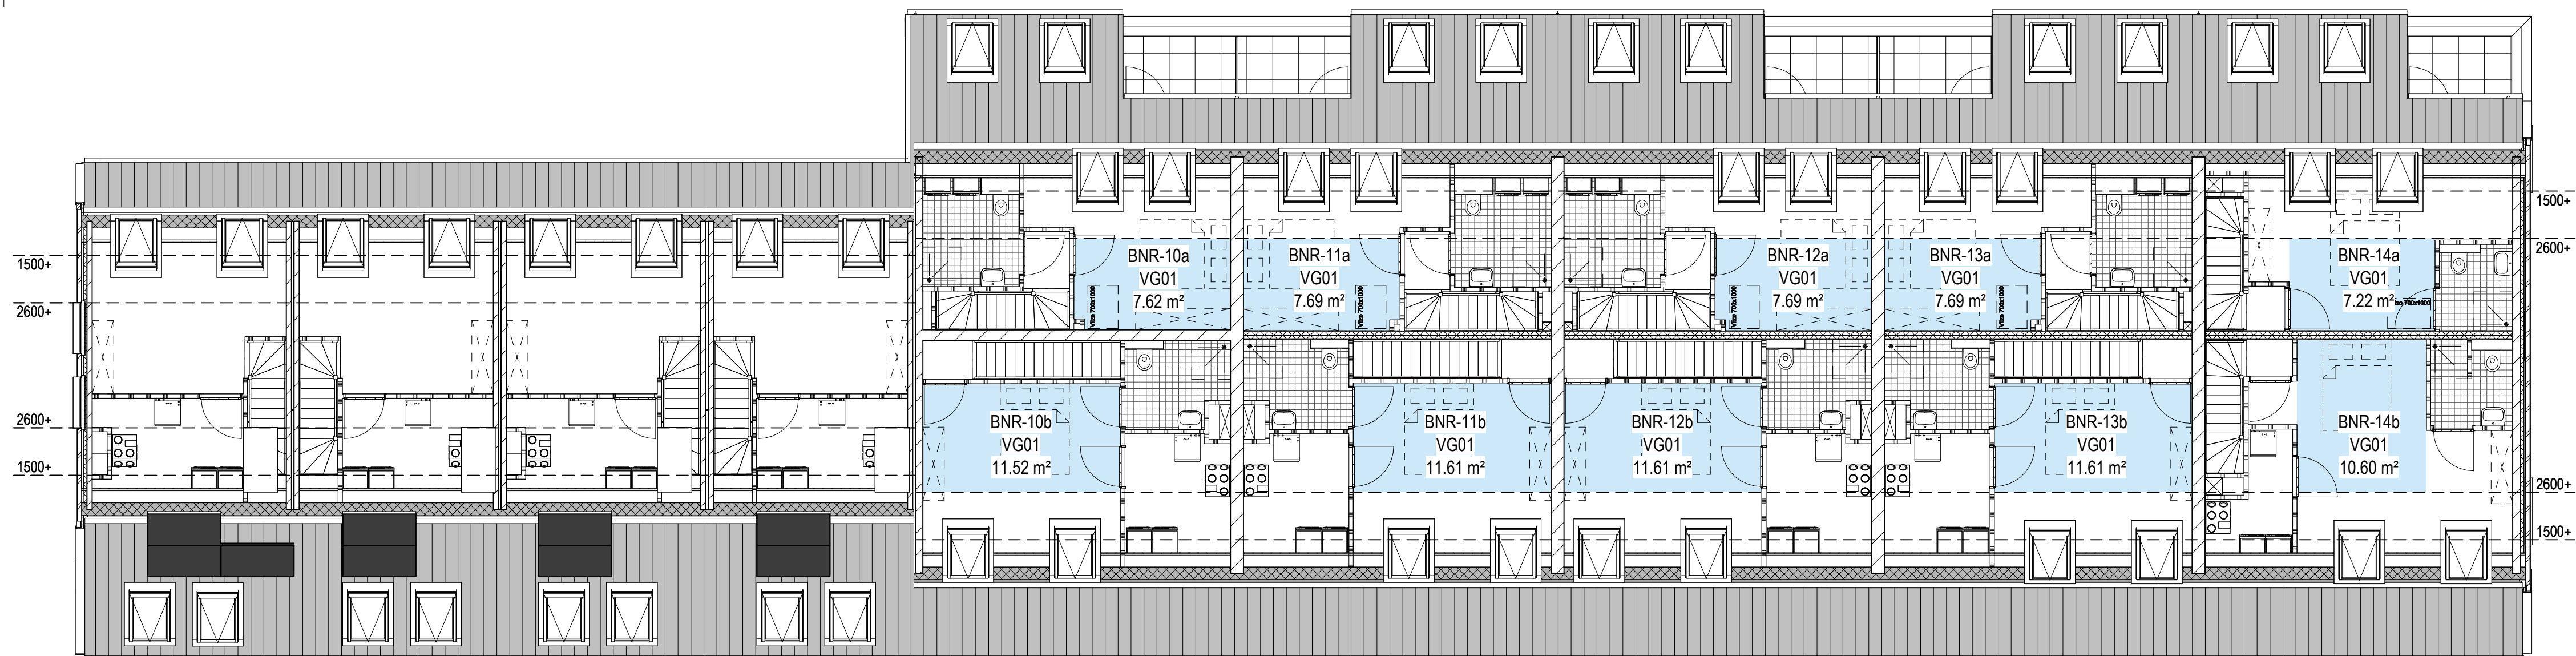

Tweede verdieping - Verblijfsgebieden

22 Toetsing - Verblijfsgebied

- VG01

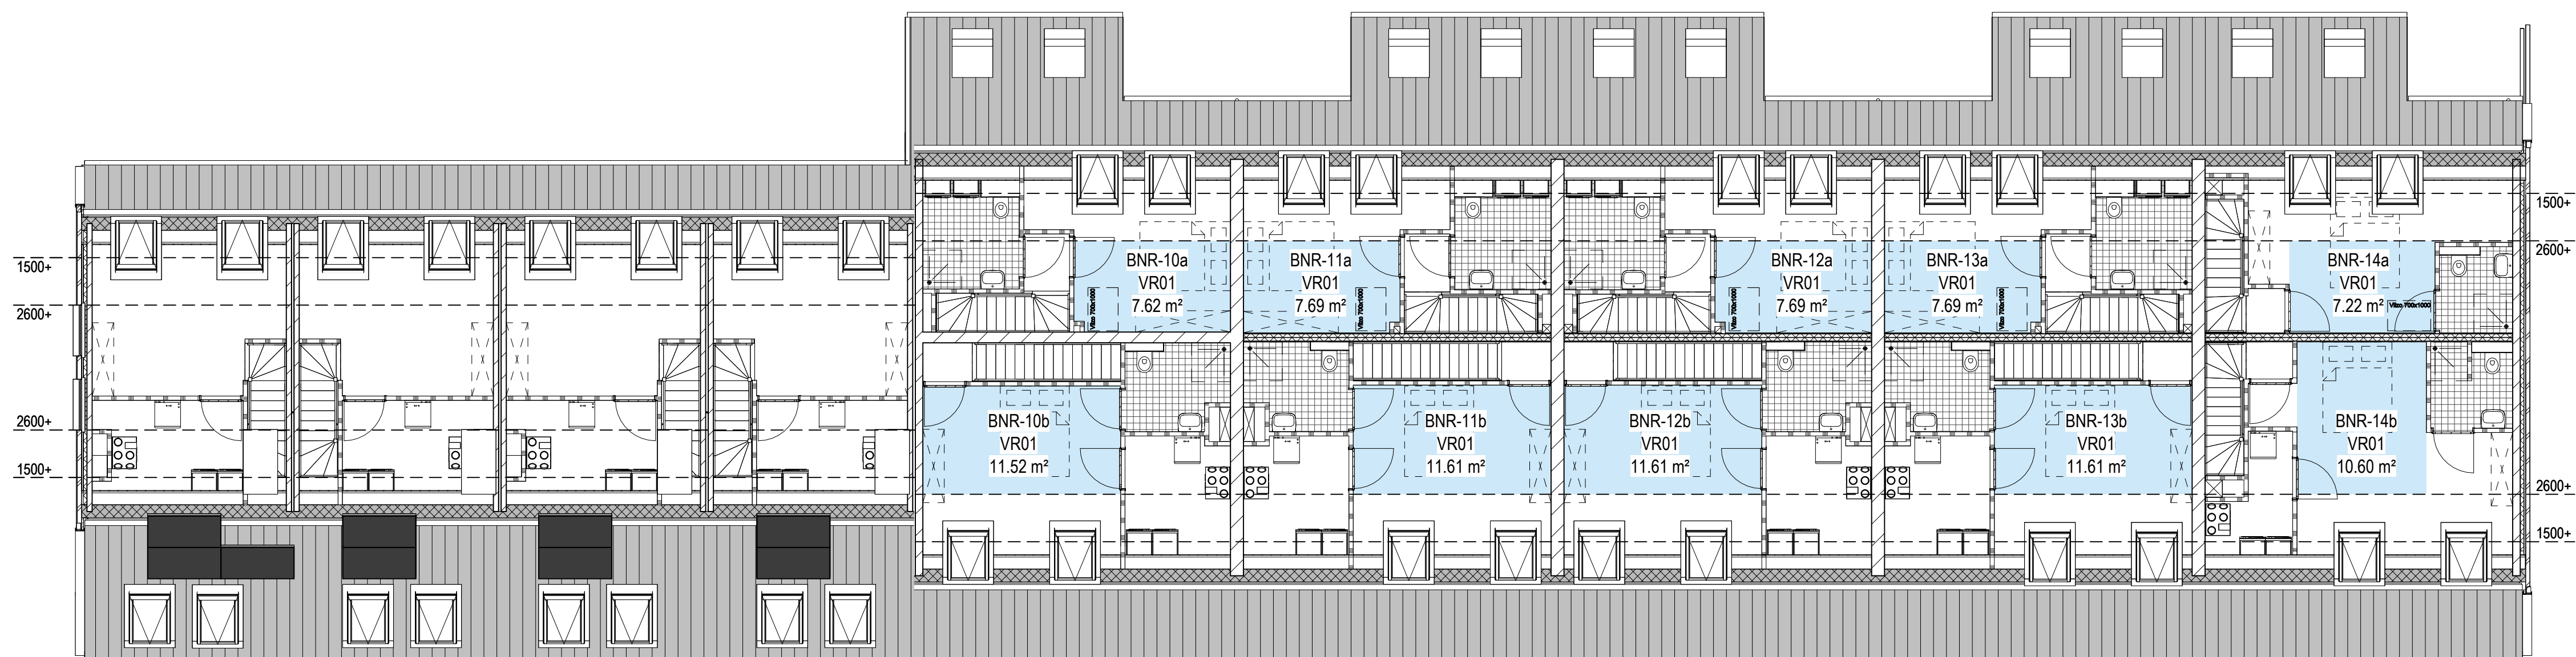

Tweede verdieping - Verblijfsruimten

Toetsing - Verblijfsruimten

- VR01

VGarchitecten

Architectuur

Oostkade 31 4551 CM Sas van Gent
t+31(0)115 45 14 61
info@vgarchitecten.nl
www.vgarchitecten.nl

Project : Wooncomplex Ring 4 Simonshaven
Adres : Ring 4 Simonshaven
Opdrachtgever : FIT Real Estate
Fase : Aanvraag Omgevingsvergunning
Betreft : Tweede verdieping - Gebieden en daglicht

Schaal : 1 : 100
Formaat : A1

Revisie 0 Datum 21-12-2023 Getekend RBR Gezien MB