




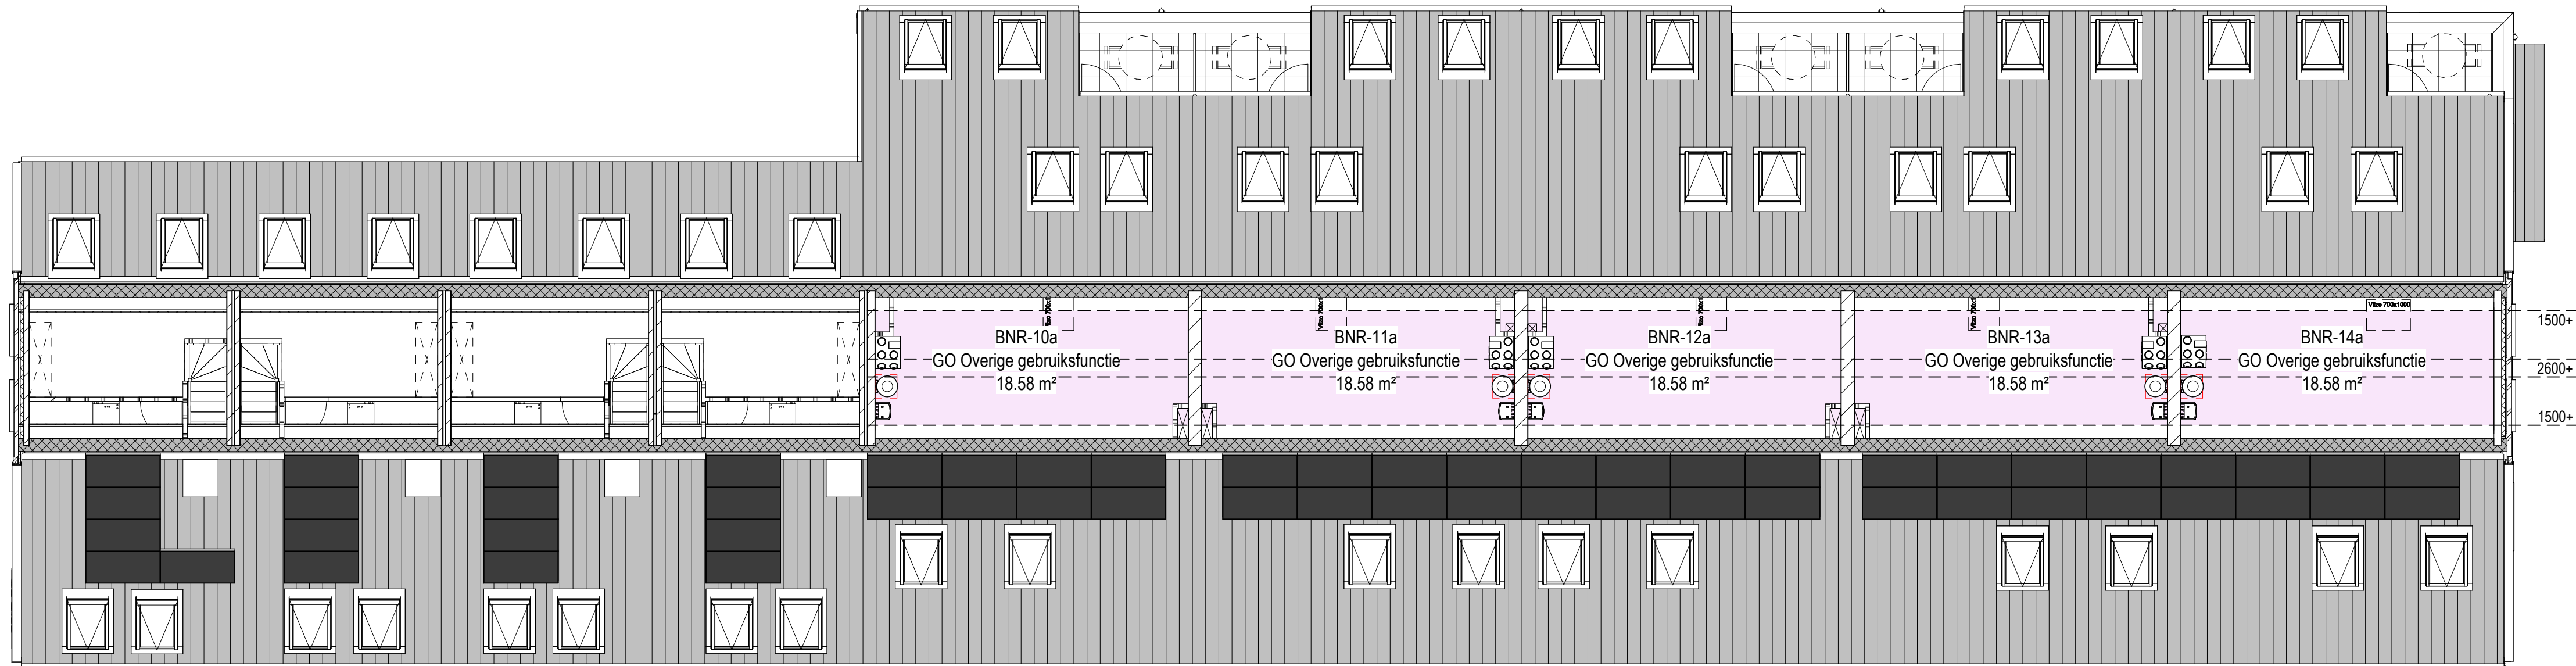

Derde verdieping - Gebruiksoppervlakte

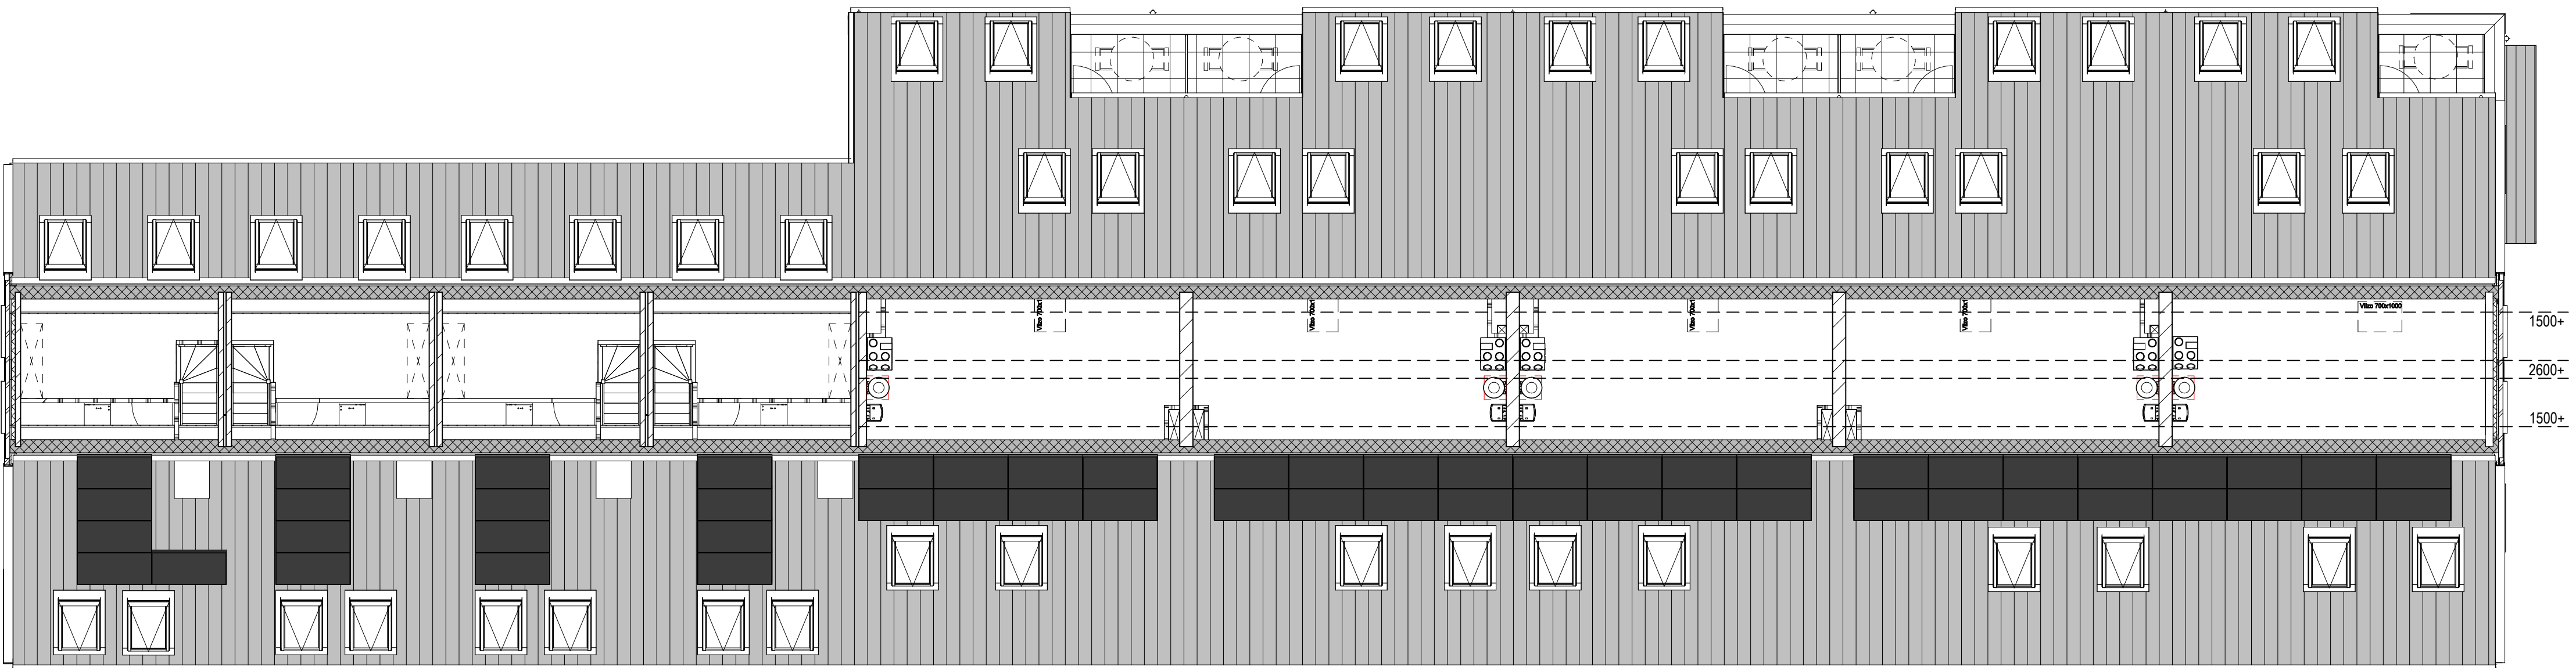

Derde verdieping - Verblijfsgebieden

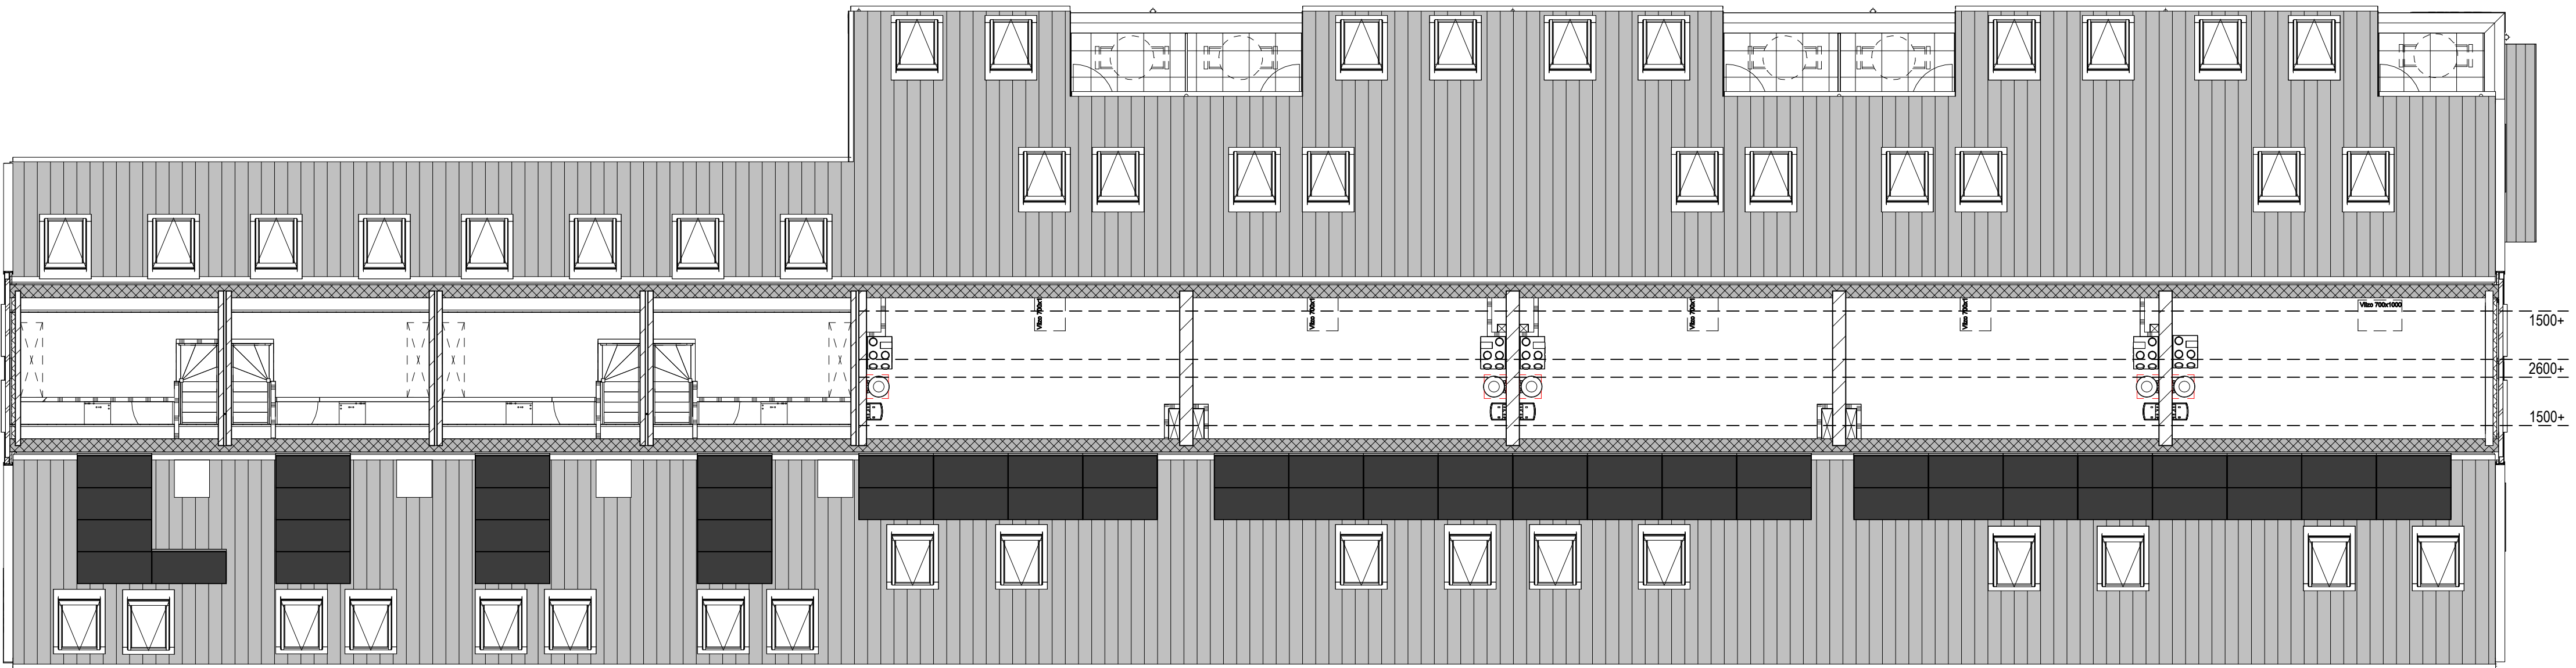

Derde verdieping - Verblijfsruimten



Architectuur

Oostkade 31 4551 CM Sas van Gent
t+31(0)115 45 14 61 info@VGarchitecten.nl
www.VGarchitecten.nl

Project : Wooncomplex Ring 4 Simonshaven
Adres : Ring 4 Simonshaven
Opdrachtgever : FIT Real Estate
Fase : Aanvraag Omgevingsvergunning
Betreft : Derde verdieping - Gebieden en daglicht

Schaal : 1 : 100
Formaat : A1

Revisie 0 Datum 21-12-2023 Getekend RBR Gezien MB