


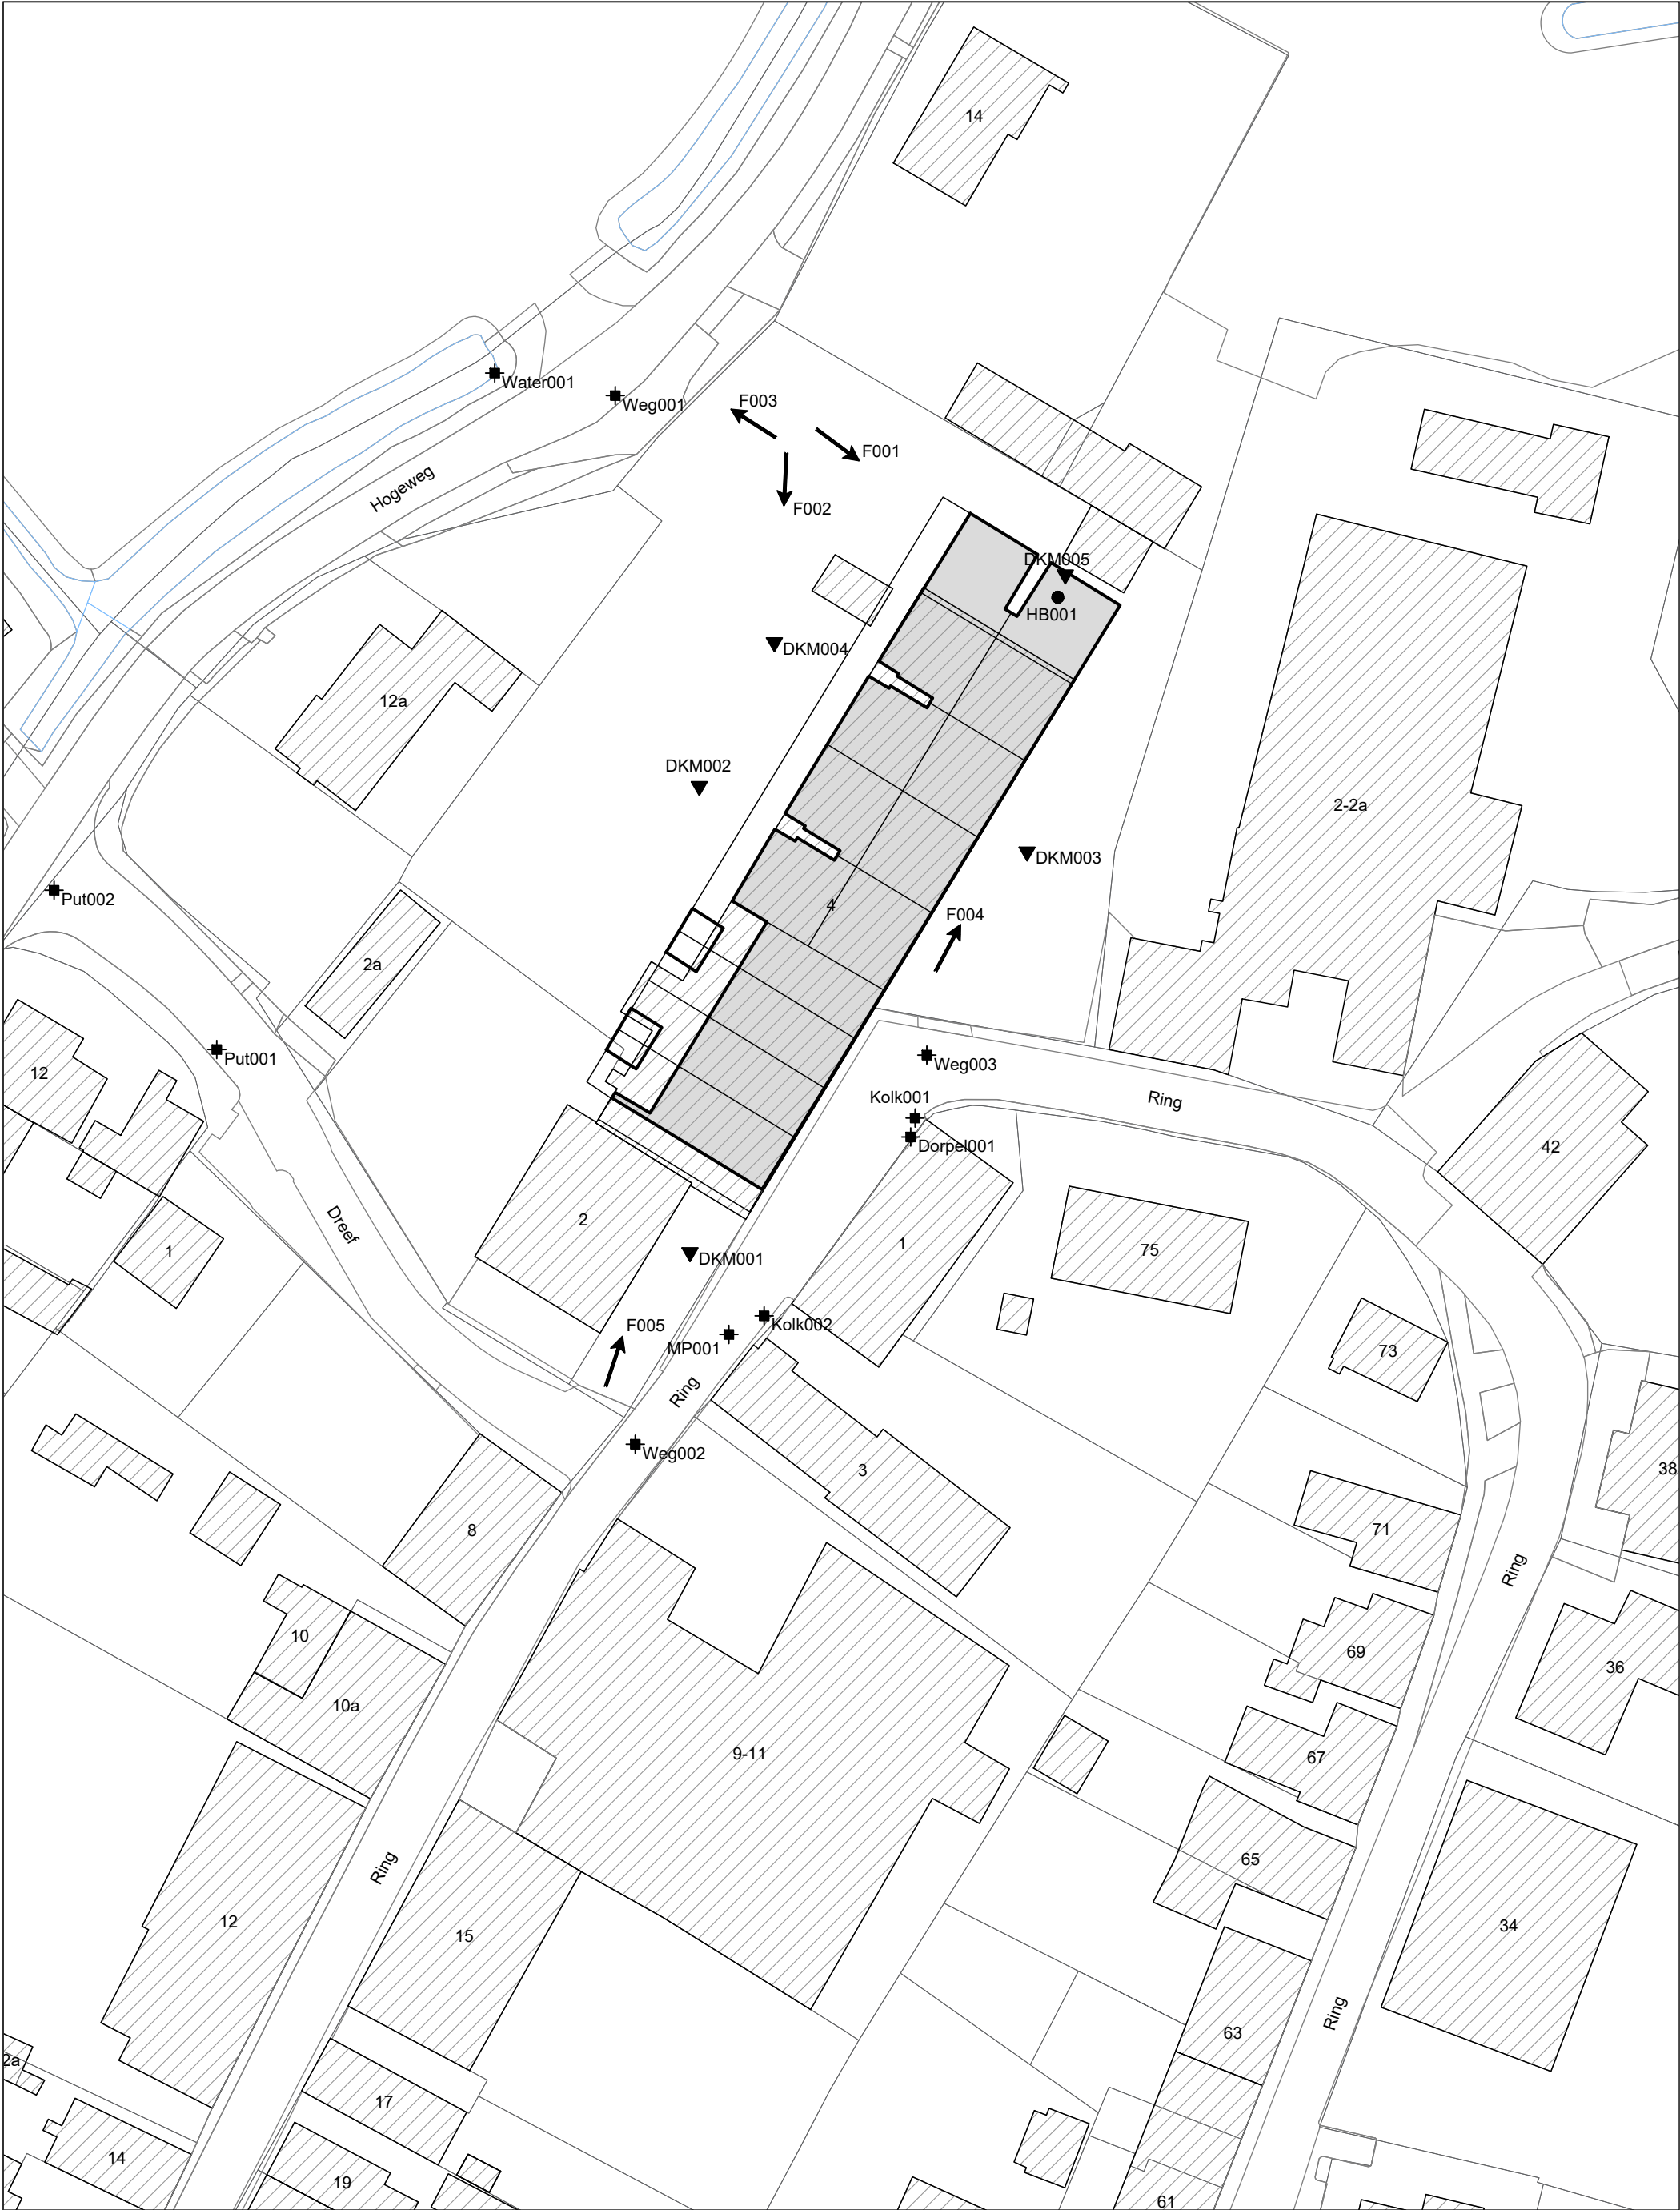

Opdrachtschrijving / locatie:
**Nieuwbouw aan de Ring 4
te Simonshaven**



Bewerkt: **CSS**
Datum: **6 november 2023**

Omschrijving tekening:
Situatietekening

Schaal: **1:500**
Formaat: **A3**
Opdrachtnummer: **23ZP1098**
Bijlage: **SIT-01**



F001



F002



F003



F004



F005

OVERZICHT MEETPUNTEN


Horizontaal coördinatensysteem (X,Y) Rijksdriehoeksmeting (RD)
Verticale referentie (Z) Normaal Amsterdams Peil


Meetpunt	X-coördinaat [m]	Y-coördinaat [m]	Hoogte (Z) [m t.o.v. NAP]	GWS * [m t.o.v. NAP]	Datum uitvoering
DKM001	79340,14	426593,28	2,04	---	31-10-2023
DKM002	79340,91	426631,81	-0,50	---	31-10-2023
DKM003	79368,00	426626,40	1,30	---	31-10-2023
DKM004	79347,12	426643,70	-0,48	---	31-10-2023
DKM005	79371,15	426649,30	-0,16	---	31-10-2023
HB001	79370,53	426648,19	0,04	-2,41	31-10-2023
Dorpel001	---	---	2,72	---	31-10-2023
Kolk001	79358,75	426605,15	1,93	---	31-10-2023
Kolk002	79346,27	426588,80	2,35	---	31-10-2023
MP001	79343,35	426587,27	2,52	---	31-10-2023
Put001	79301,05	426610,81	-0,69	---	31-10-2023
Put002	79287,61	426623,97	-1,29	---	31-10-2023
Water001	79324,01	426666,71	-2,27	---	31-10-2023
Weg001	79333,97	426664,84	-1,27	---	31-10-2023
Weg002	79335,62	426578,19	2,75	---	31-10-2023
Weg003	79359,72	426610,35	1,87	---	31-10-2023


* Grondwaterstand ten tijde van het onderzoek


Let op:


Deze waterpasstaat dient om inzicht te geven in de hoogteligging en locaties van de meet- en onderzoeks-punten ten opzichte van een referentiepunt. Grondwaterstanden zijn ter indicatie en kunnen beïnvloed zijn door de uitgevoerde werkzaamheden. De resultaten dienen niet voor andere doeleinden te worden gebruikt.

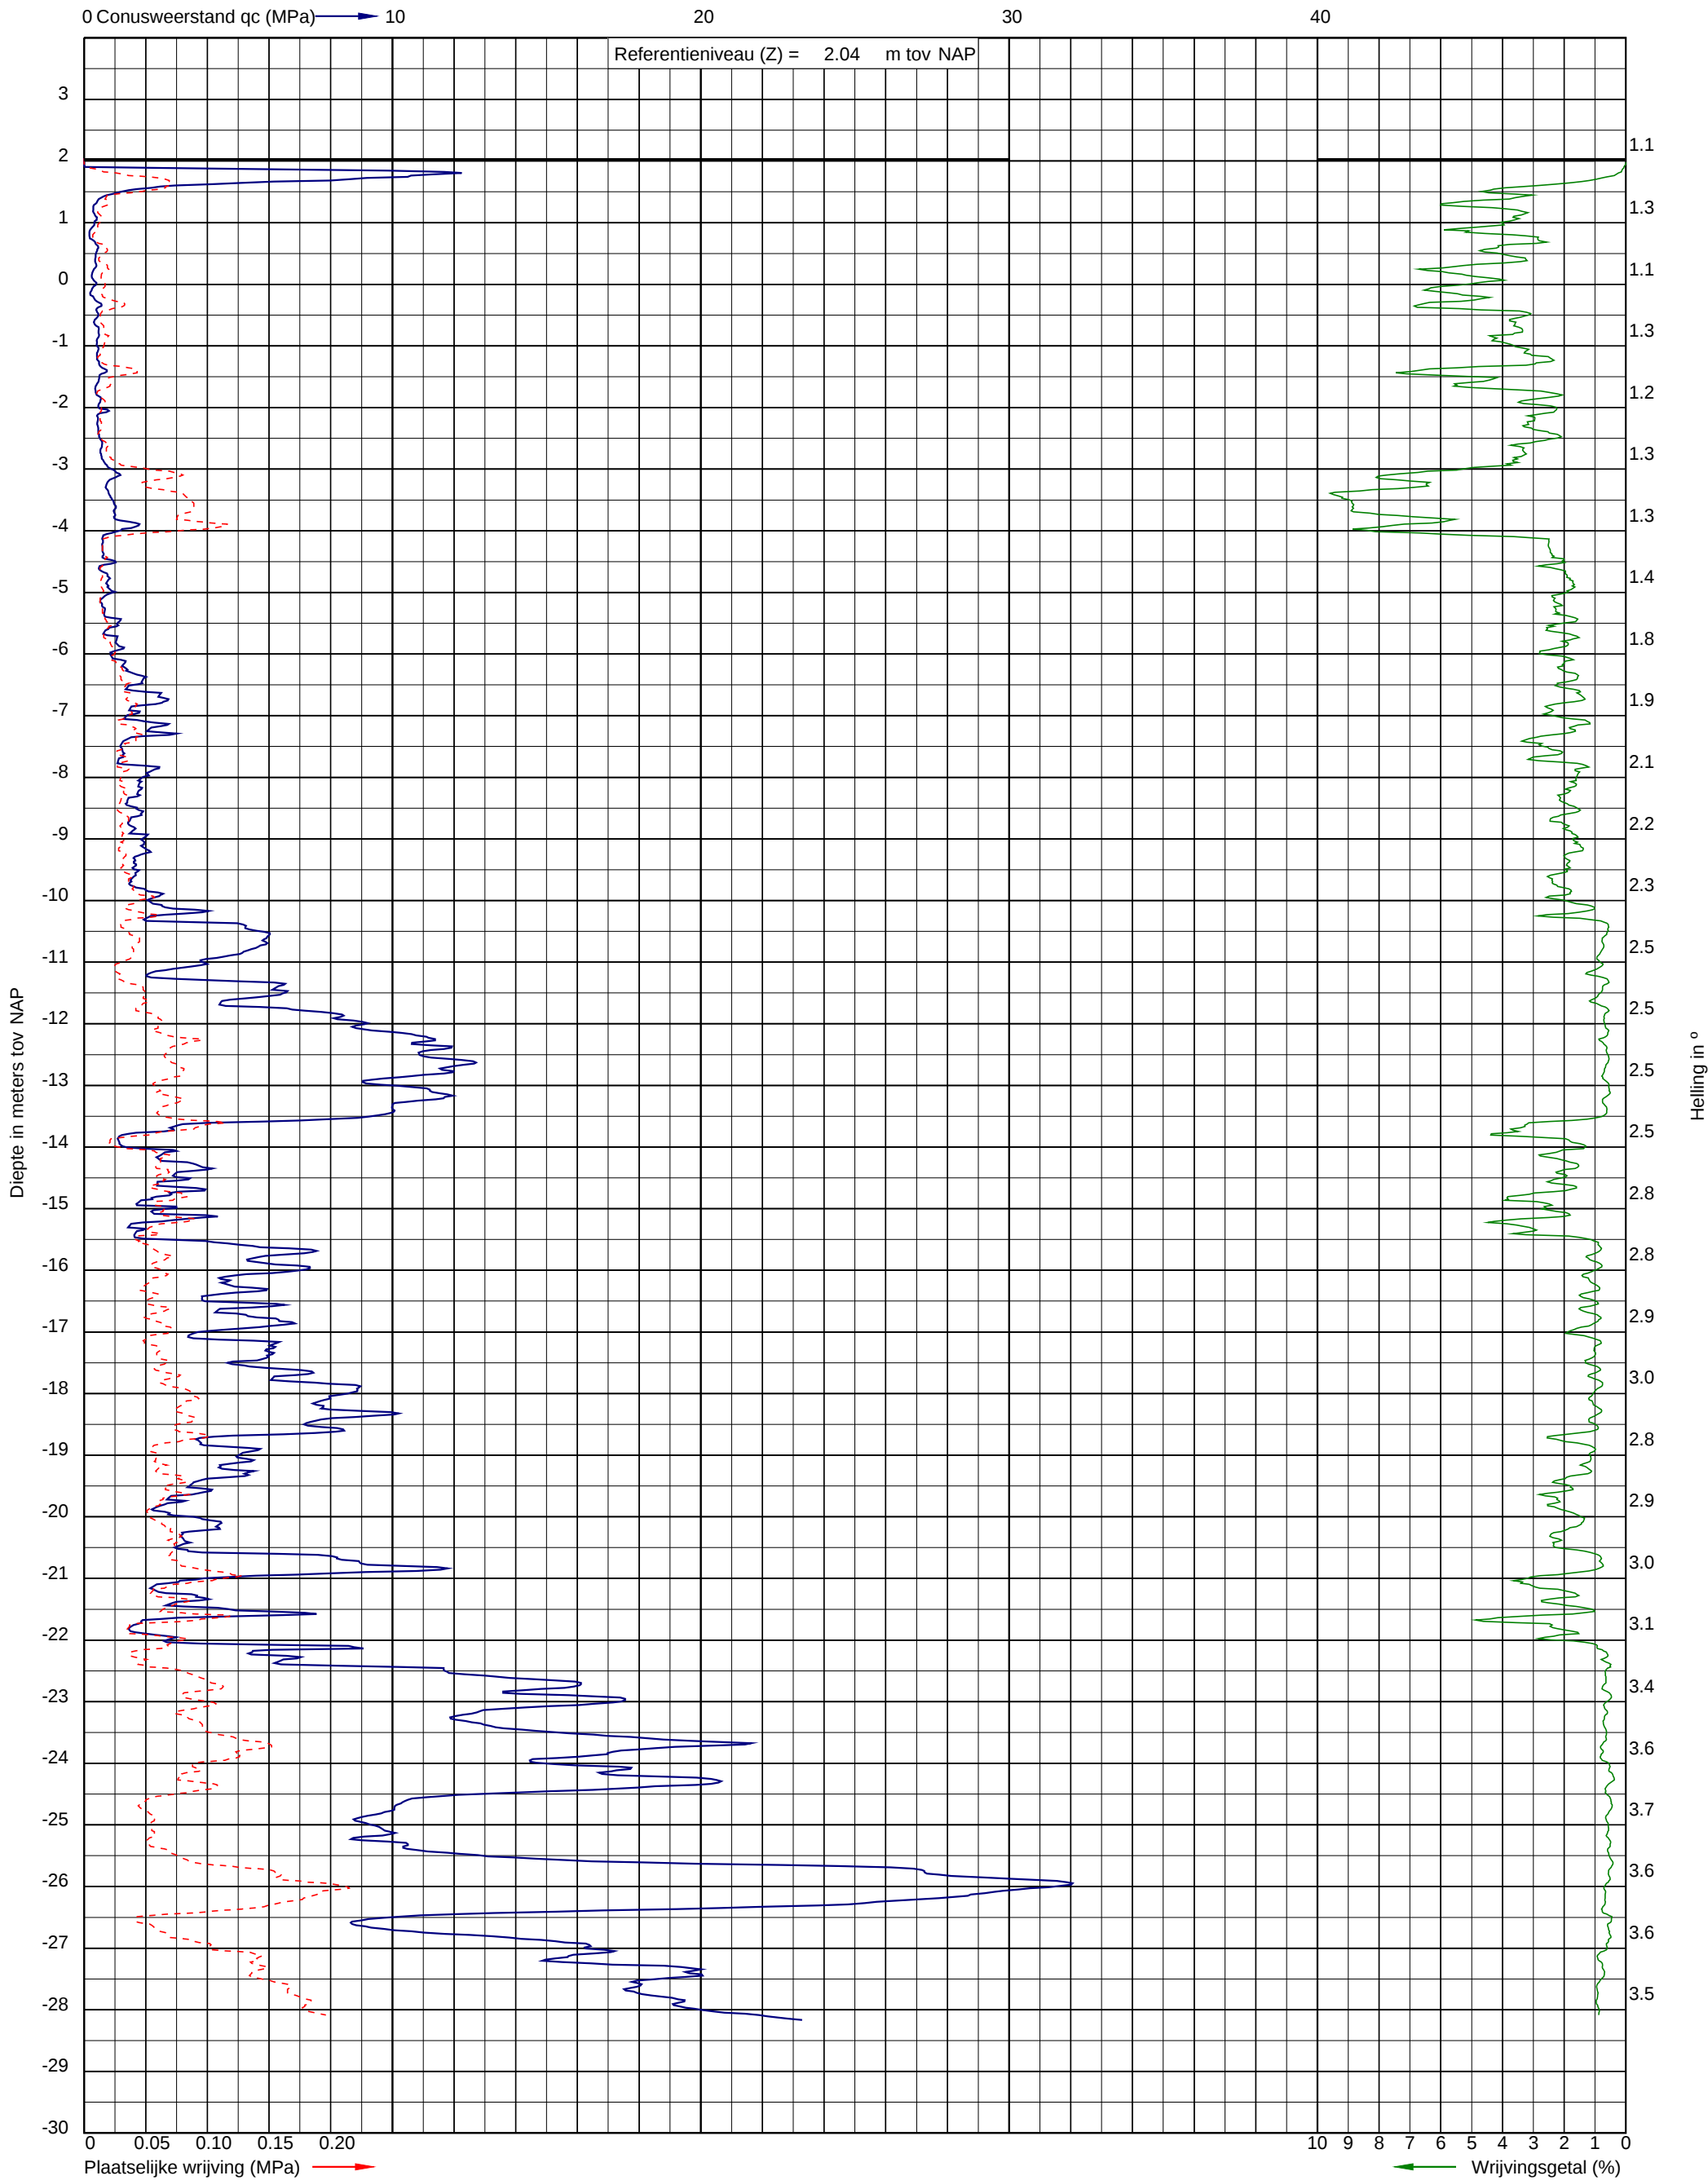

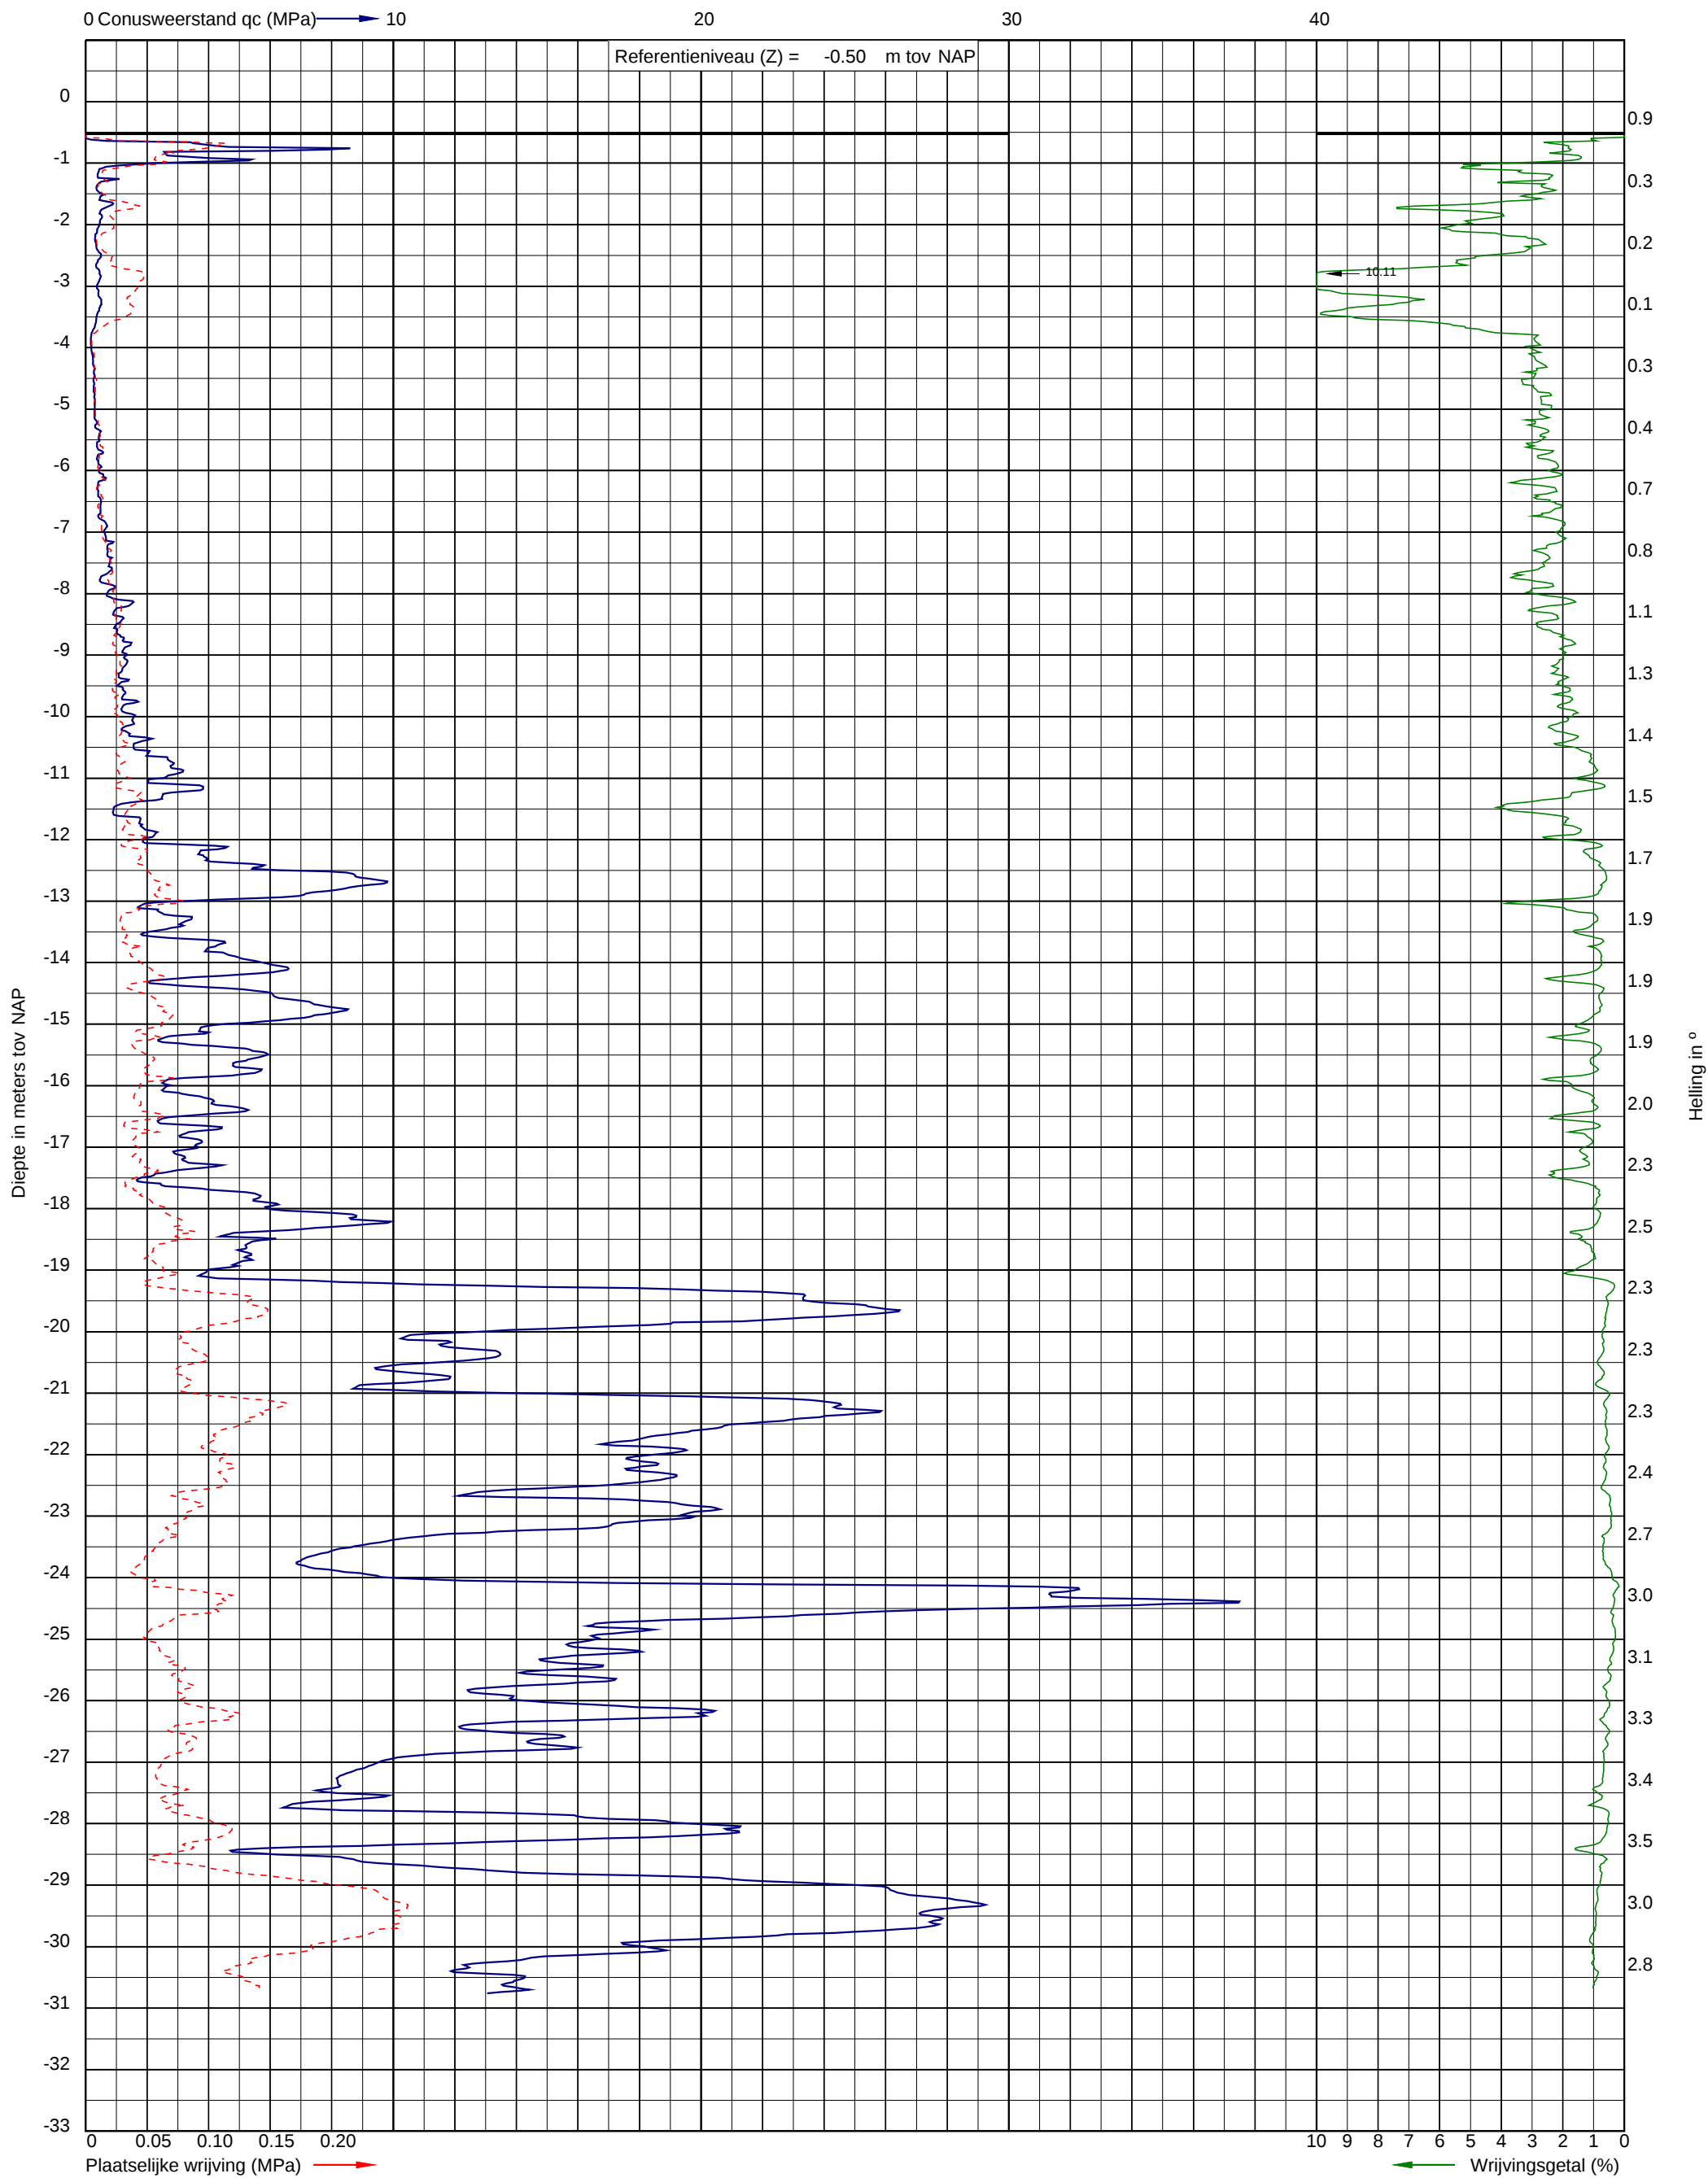

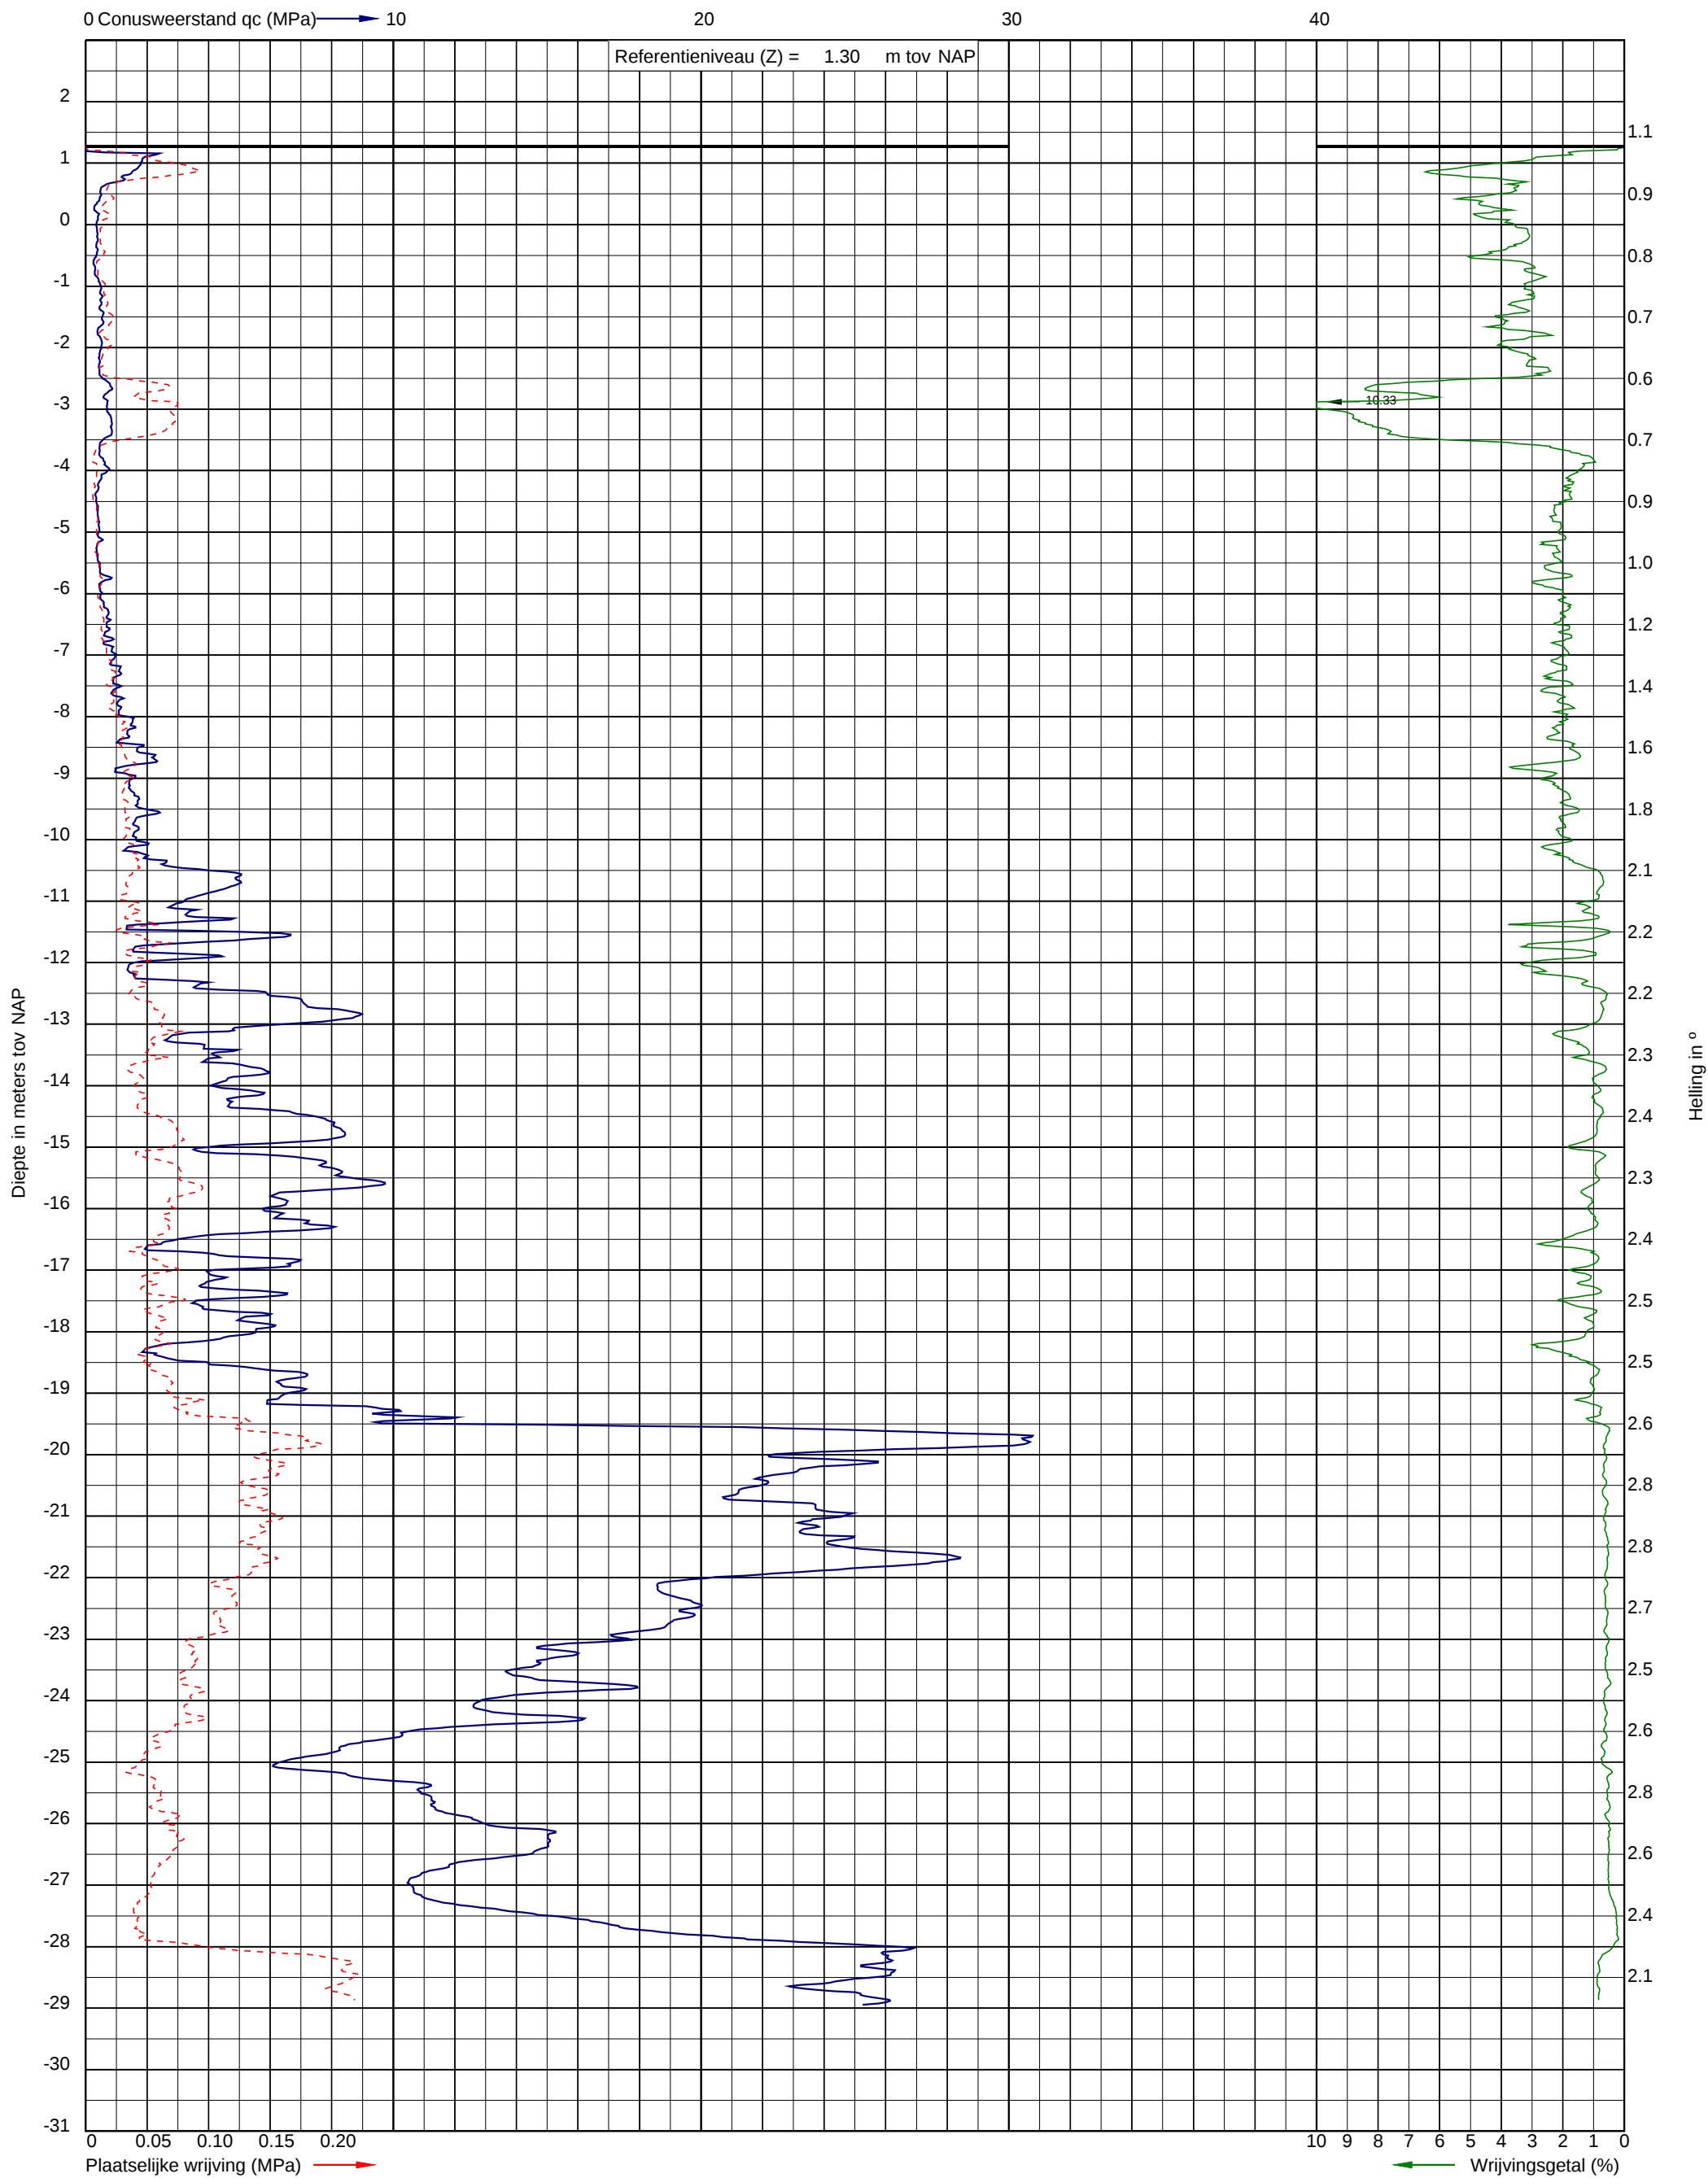

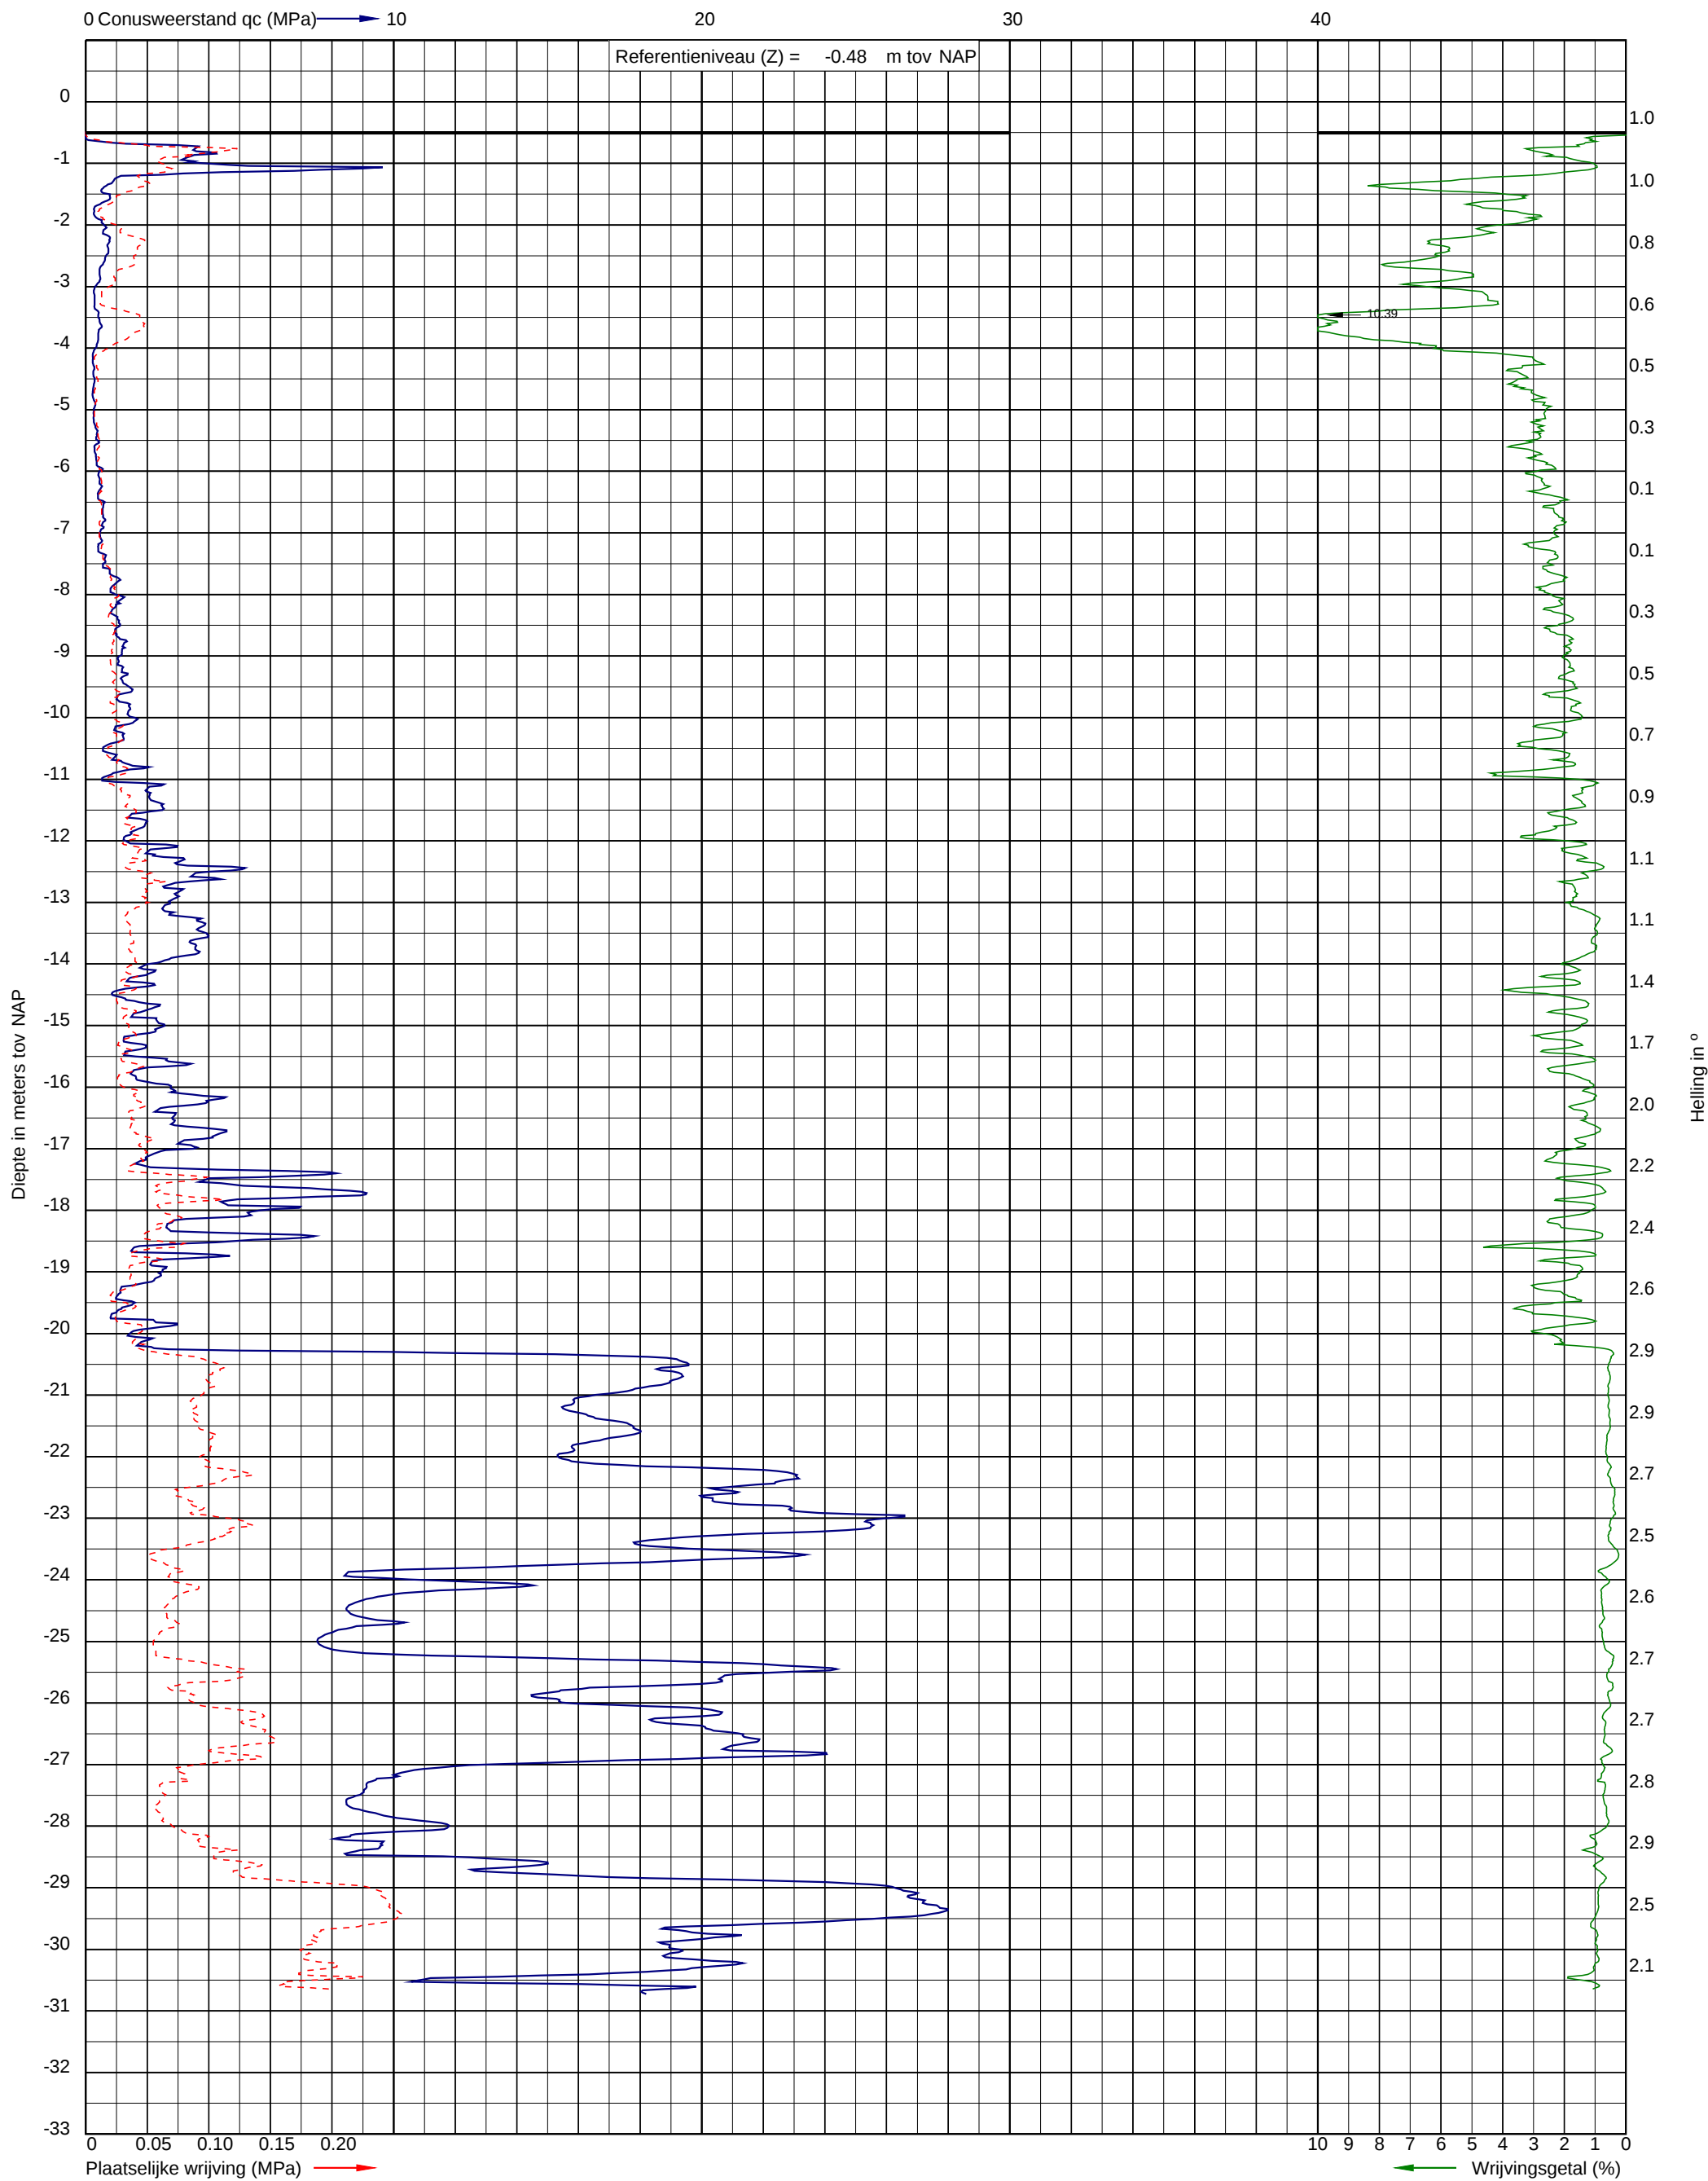

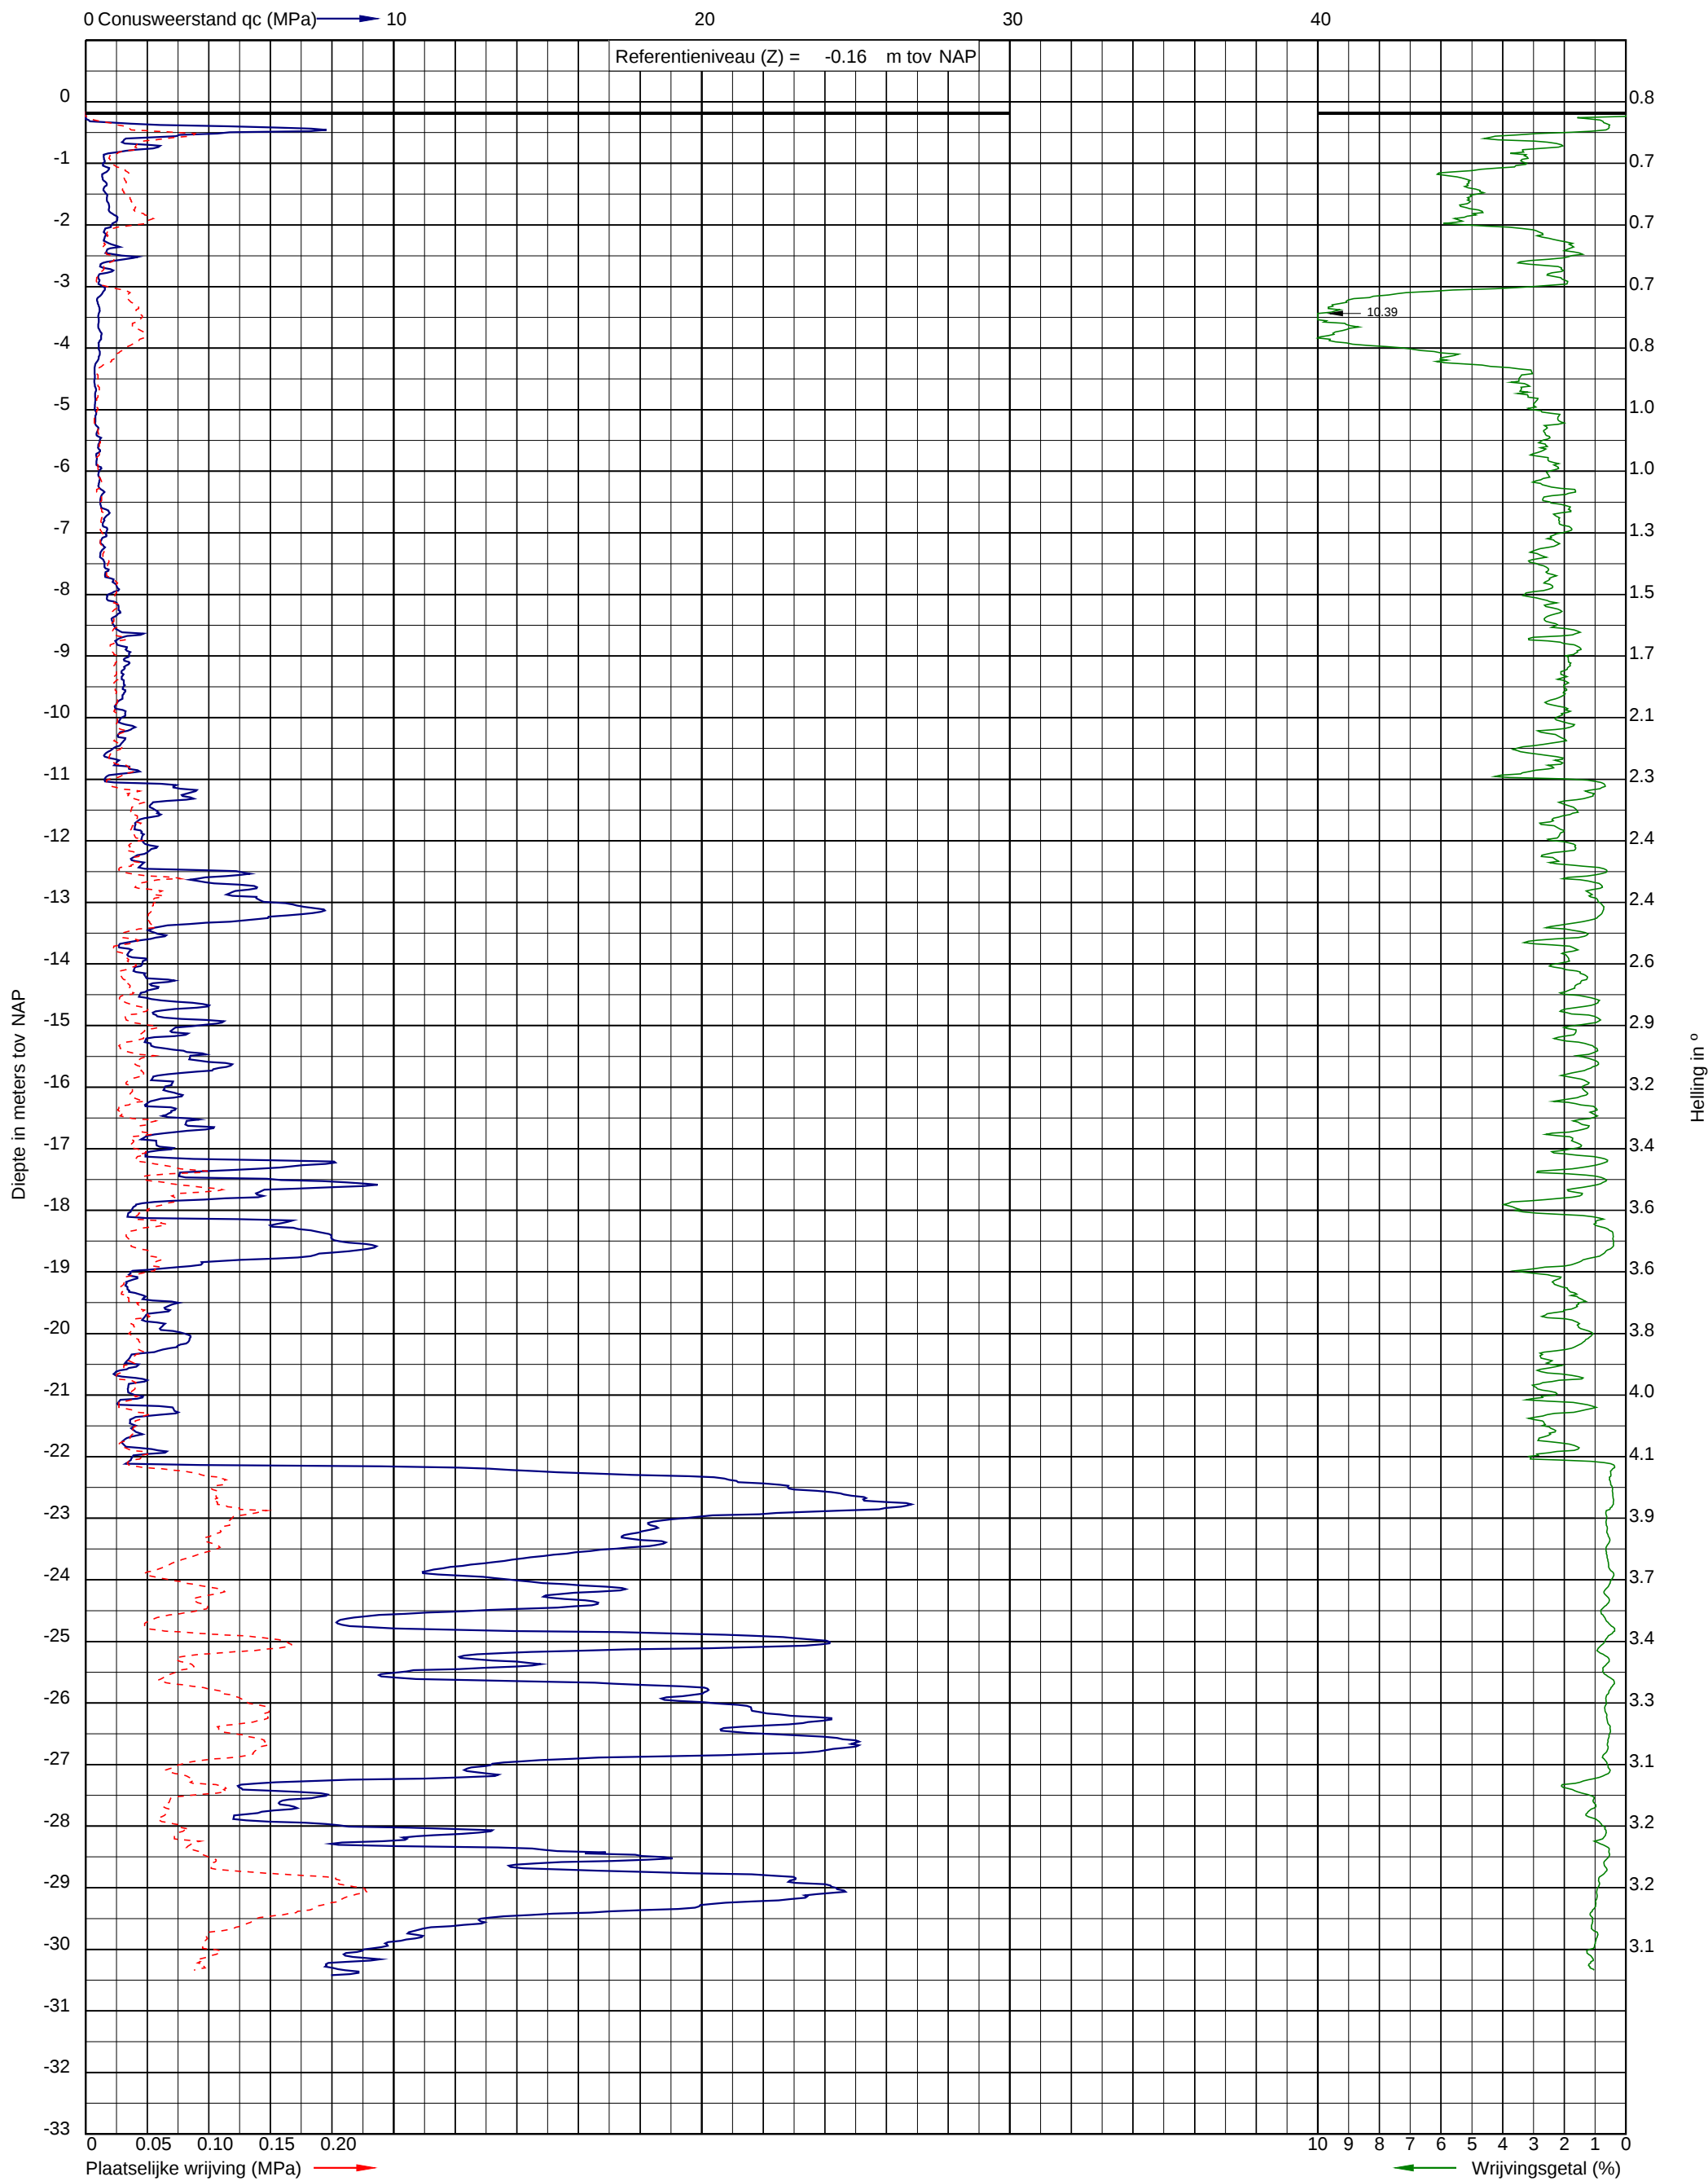

Project: Nieuwbouw aan de Ring 4 te Simonshaven
Opdracht: 23ZP1098
Betreft: Boorprofiel



Boring: HB001


Uitvoering op: 31-10-2023
Uitvoering door: lbn
Werknummer: HB001

Boornorm: NEN-EN-ISO 22475-1

Grondwaterstand [cm-mv]: 245

Identificatie conform NEN-EN-ISO 14688-1

x-coördinaat [m RD]: 79370,52
y-coördinaat [m RD]: 426648,18
Referentiehoogte [m]: 0.04 . N.A.P.
Reden boring gestopt: Einddoel

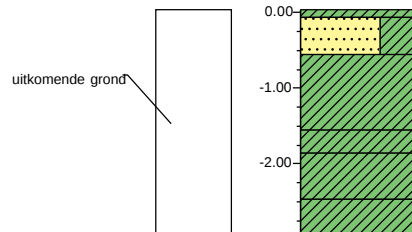

0.00	akker
0.10	Klei, stevig, donkergrijs
0.60	Zand middelgrof 200-630, kleiig, zwak organisch, veel puin, donkerbruin
	Klei, stijf, weinig puin, donkergrijs
1.60	
1.90	Klei, stijf, weinig puin, donkergrijs
	Klei, stevig, weinig puin, weinig stenen, donker zwartgrijs
2.50	
	Klei, stevig, weinig puin, donker zwartgrijs
3.00	