




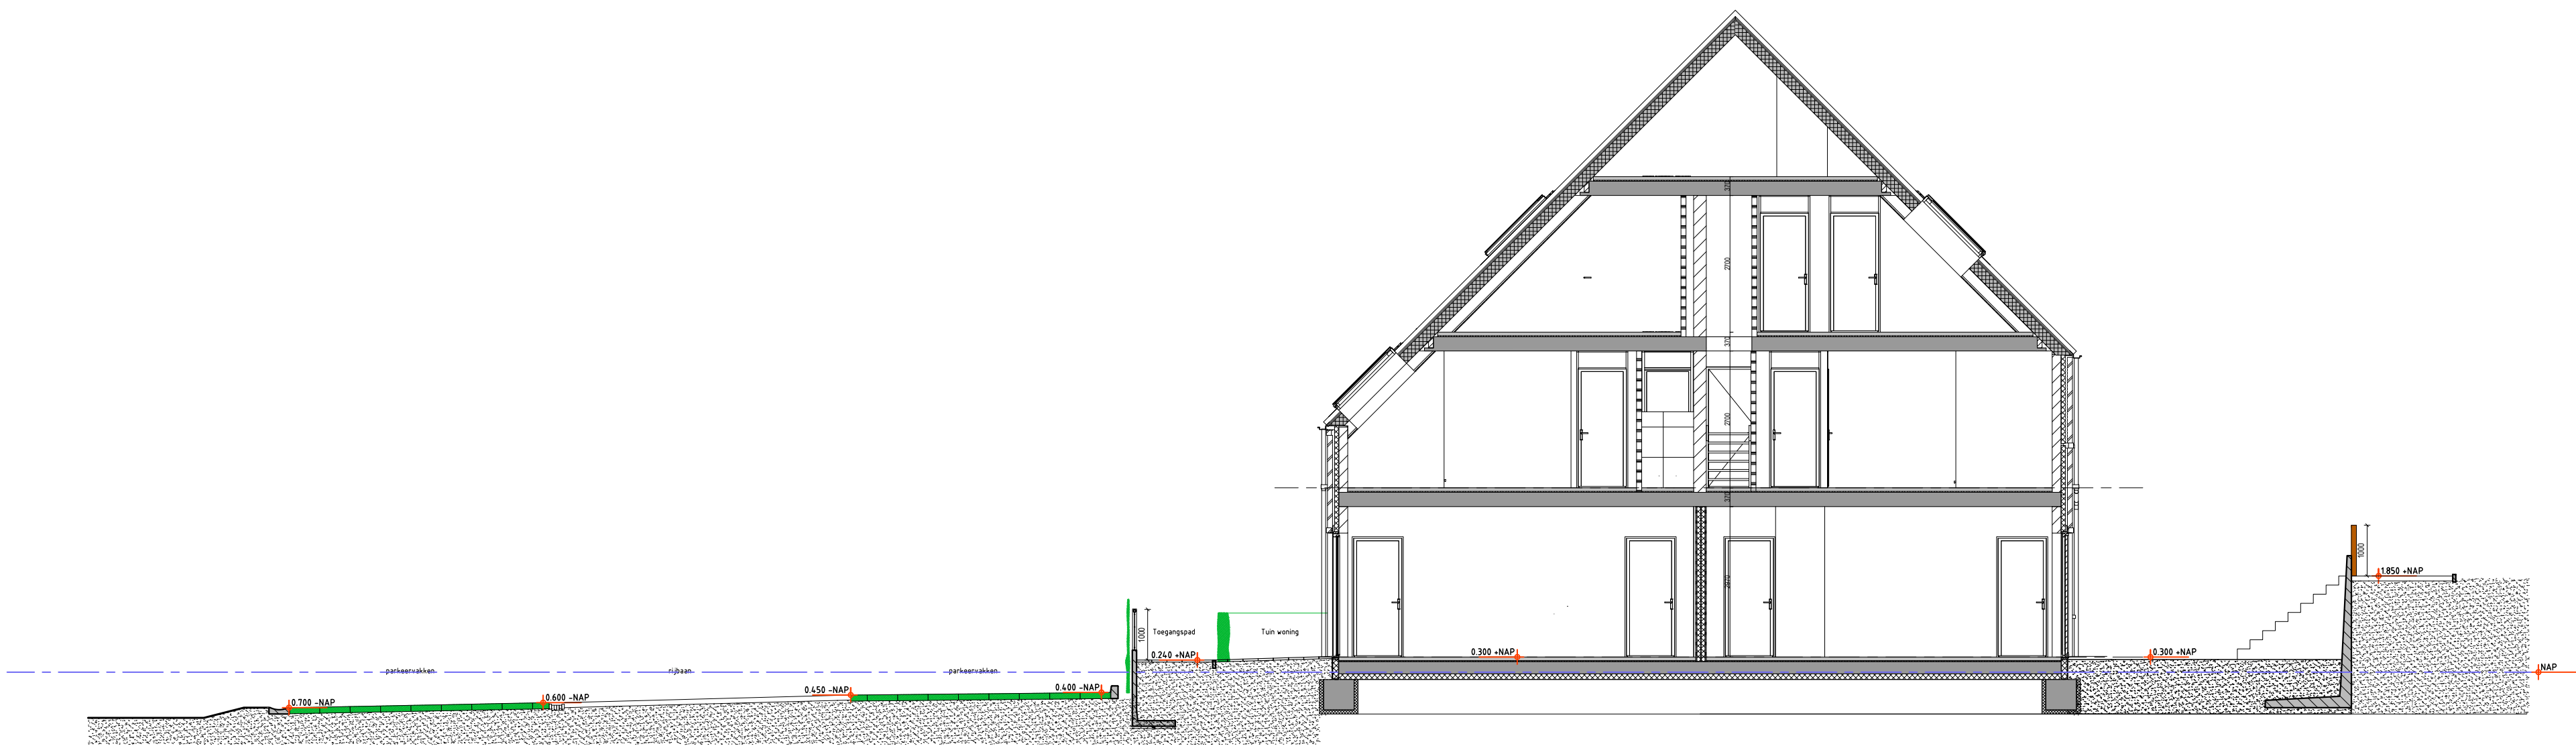

TERREINDOORSNEDE 4

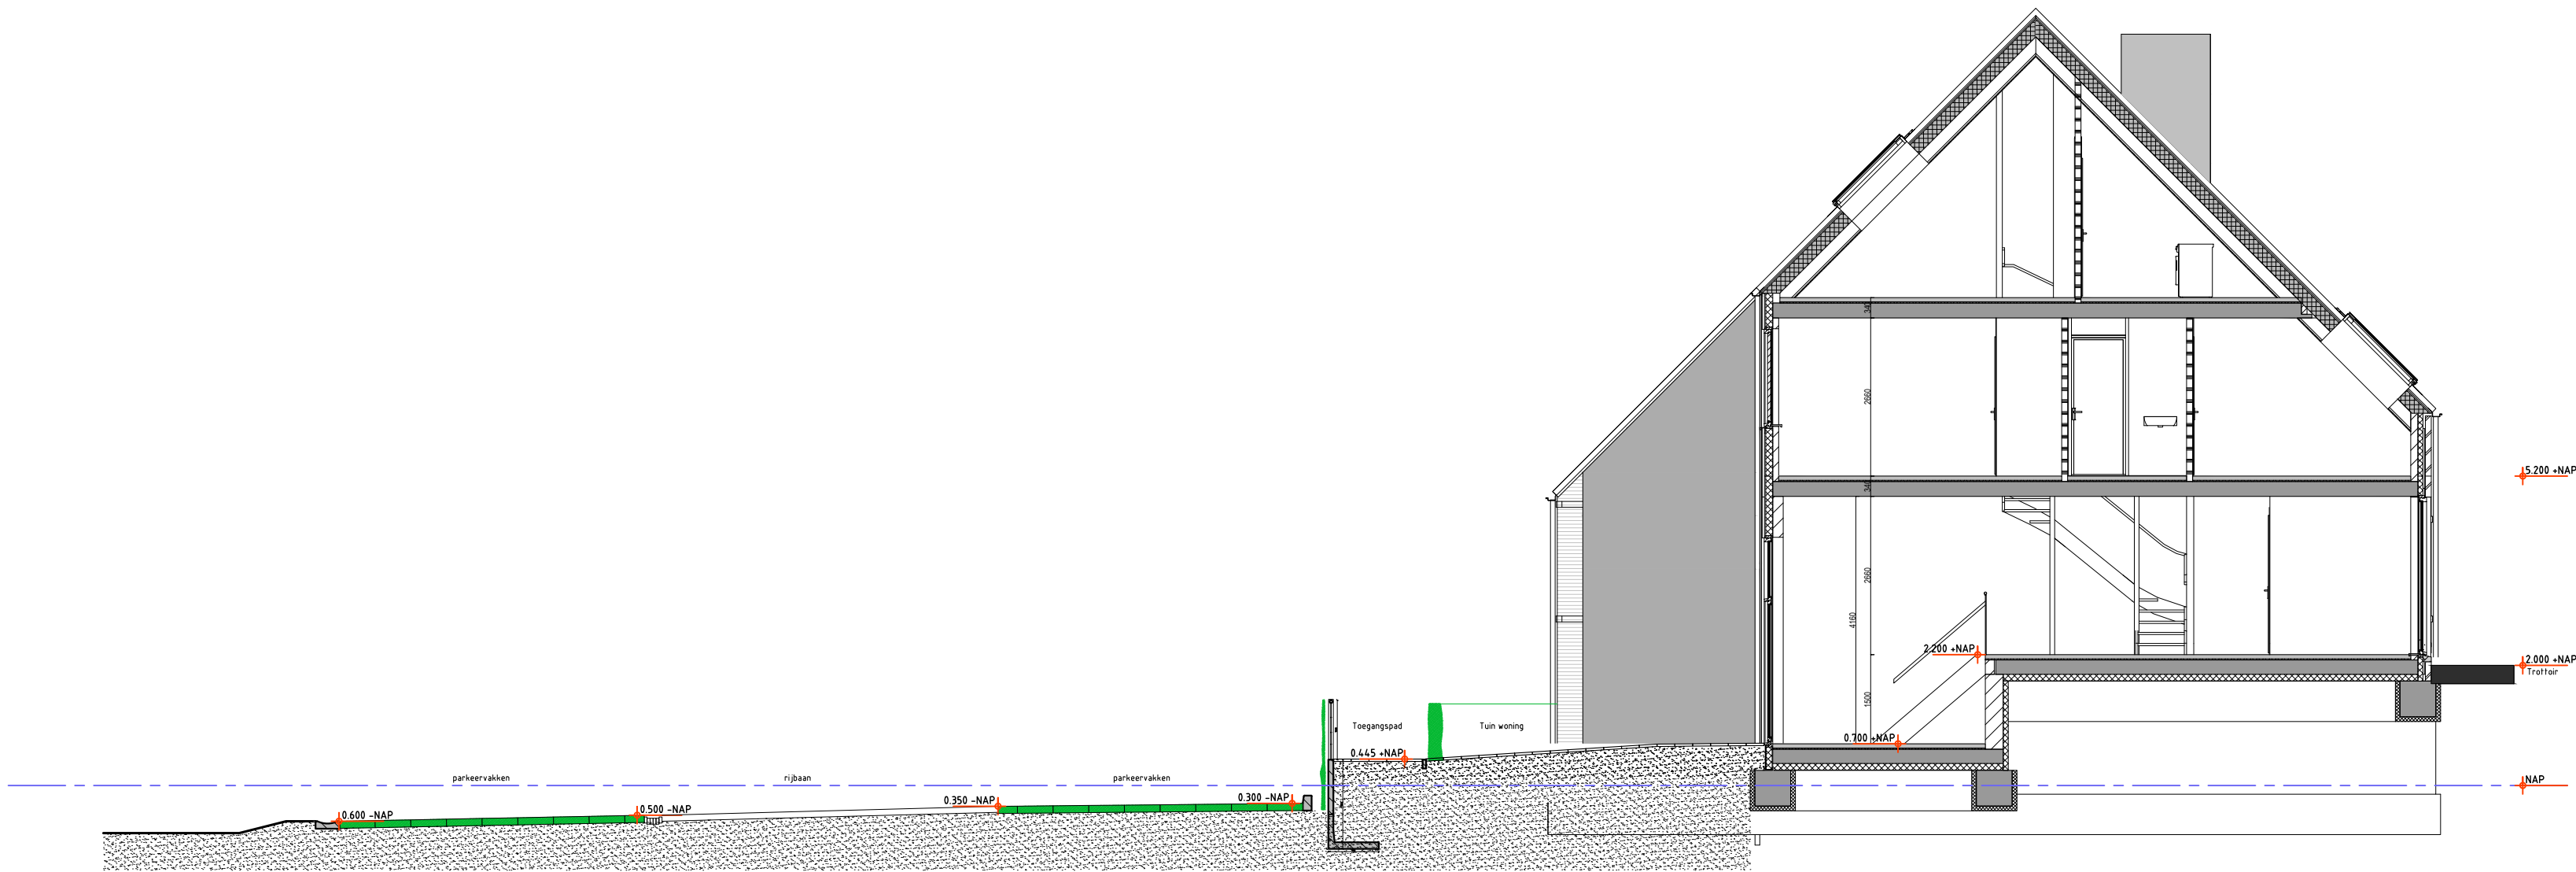

TERREINDOORSNEDE 3

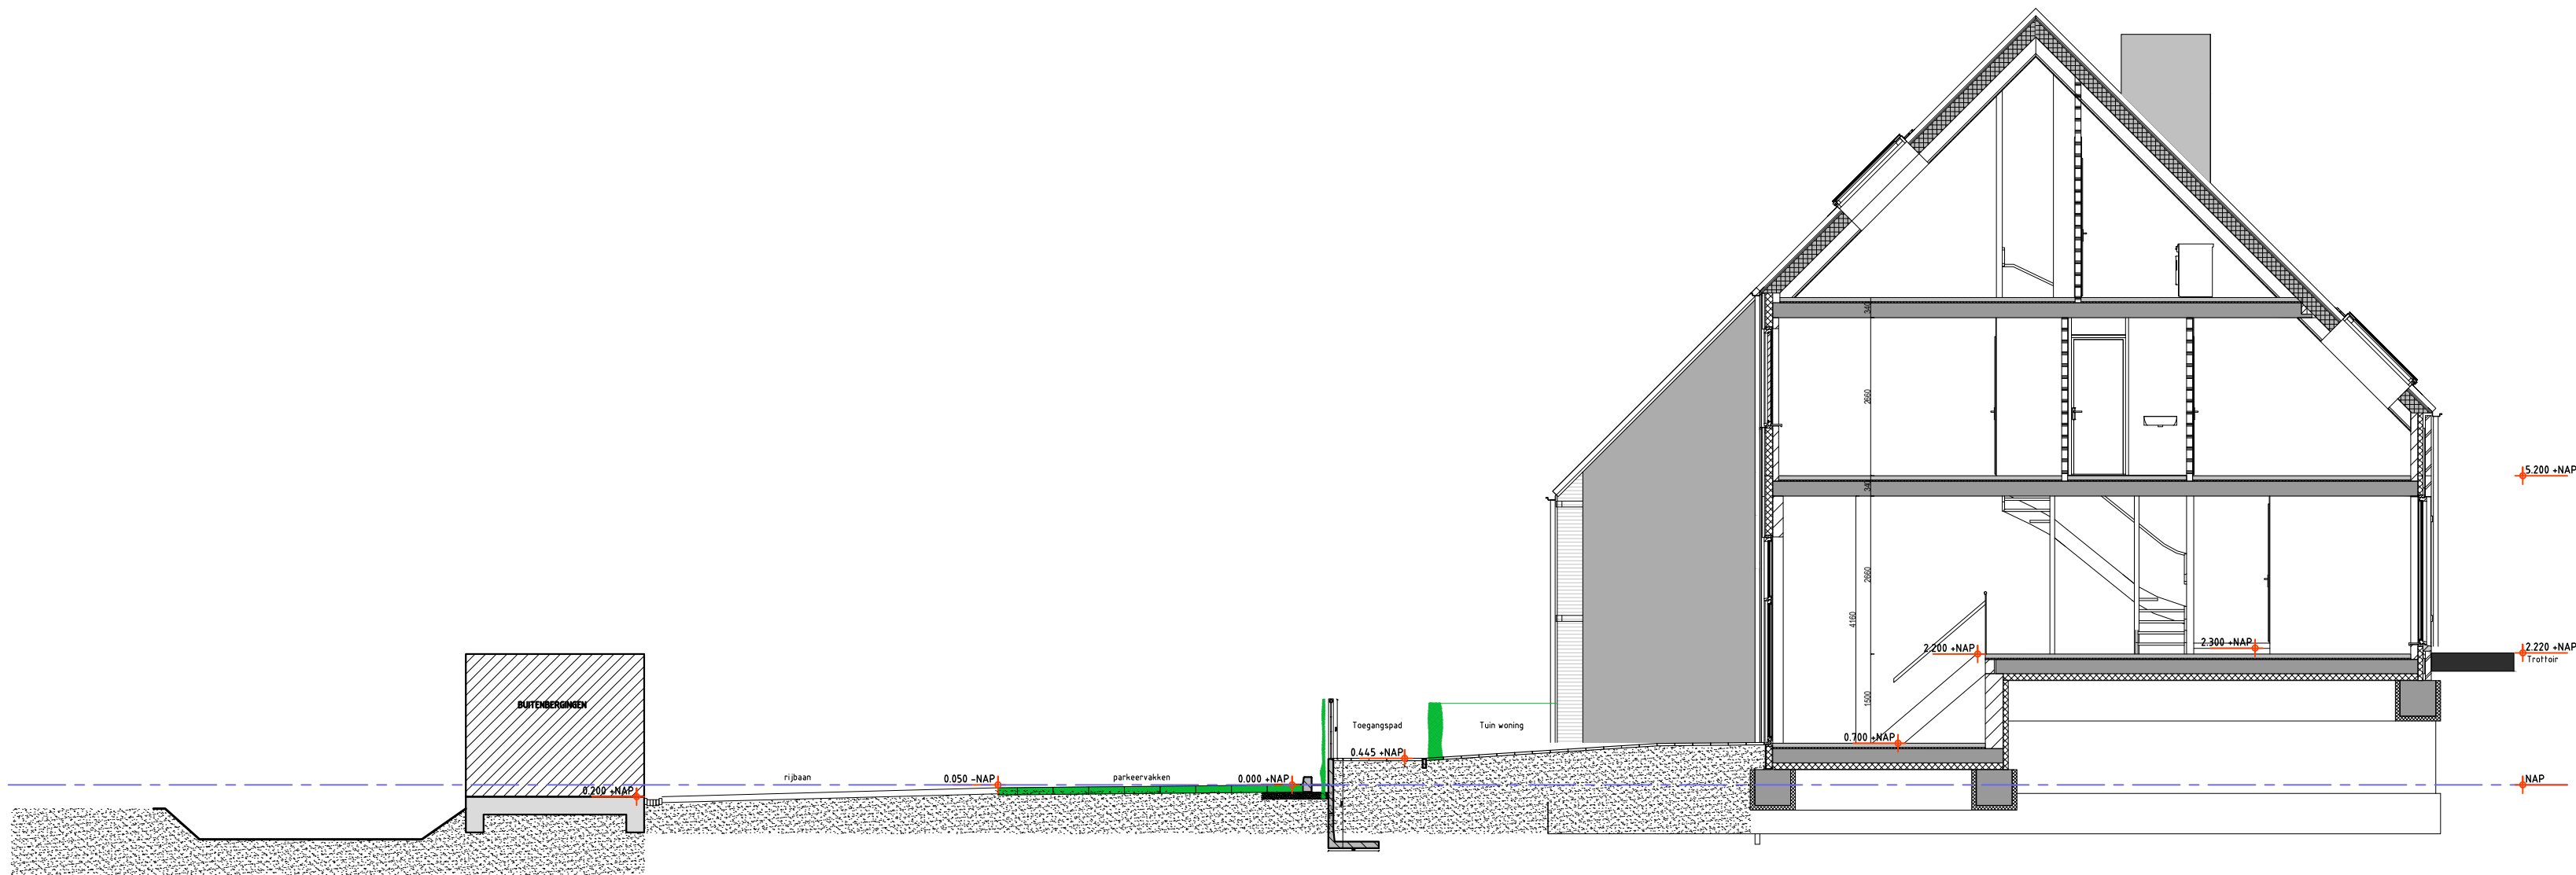

TERREINDOORSNEDE 2



TERREINDOORSNEDE 1



architectuur

Deelsloot 31 4850 CTH Bus Van Gent
t +31 (0) 360 45 14 01 info@vgarchitecten.nl www.vgarchitecten.nl

Project	: Wooncomplex Ring 4 Simonshaven
Adres	: Ring 4 Simonshaven
Opdrachtgever	: FIT Real Estate
Fase	: Aanvraag Omgevingsvergunning
Betreft	: Terreinddoorsnede 1,2,3,4
Schaal	: 1:100
Formaat	: A1
Revisie	0
Datum	21-12-2023
Getekend	MB
Gezien	GG
Documentnummer	: 2022 091A D63