




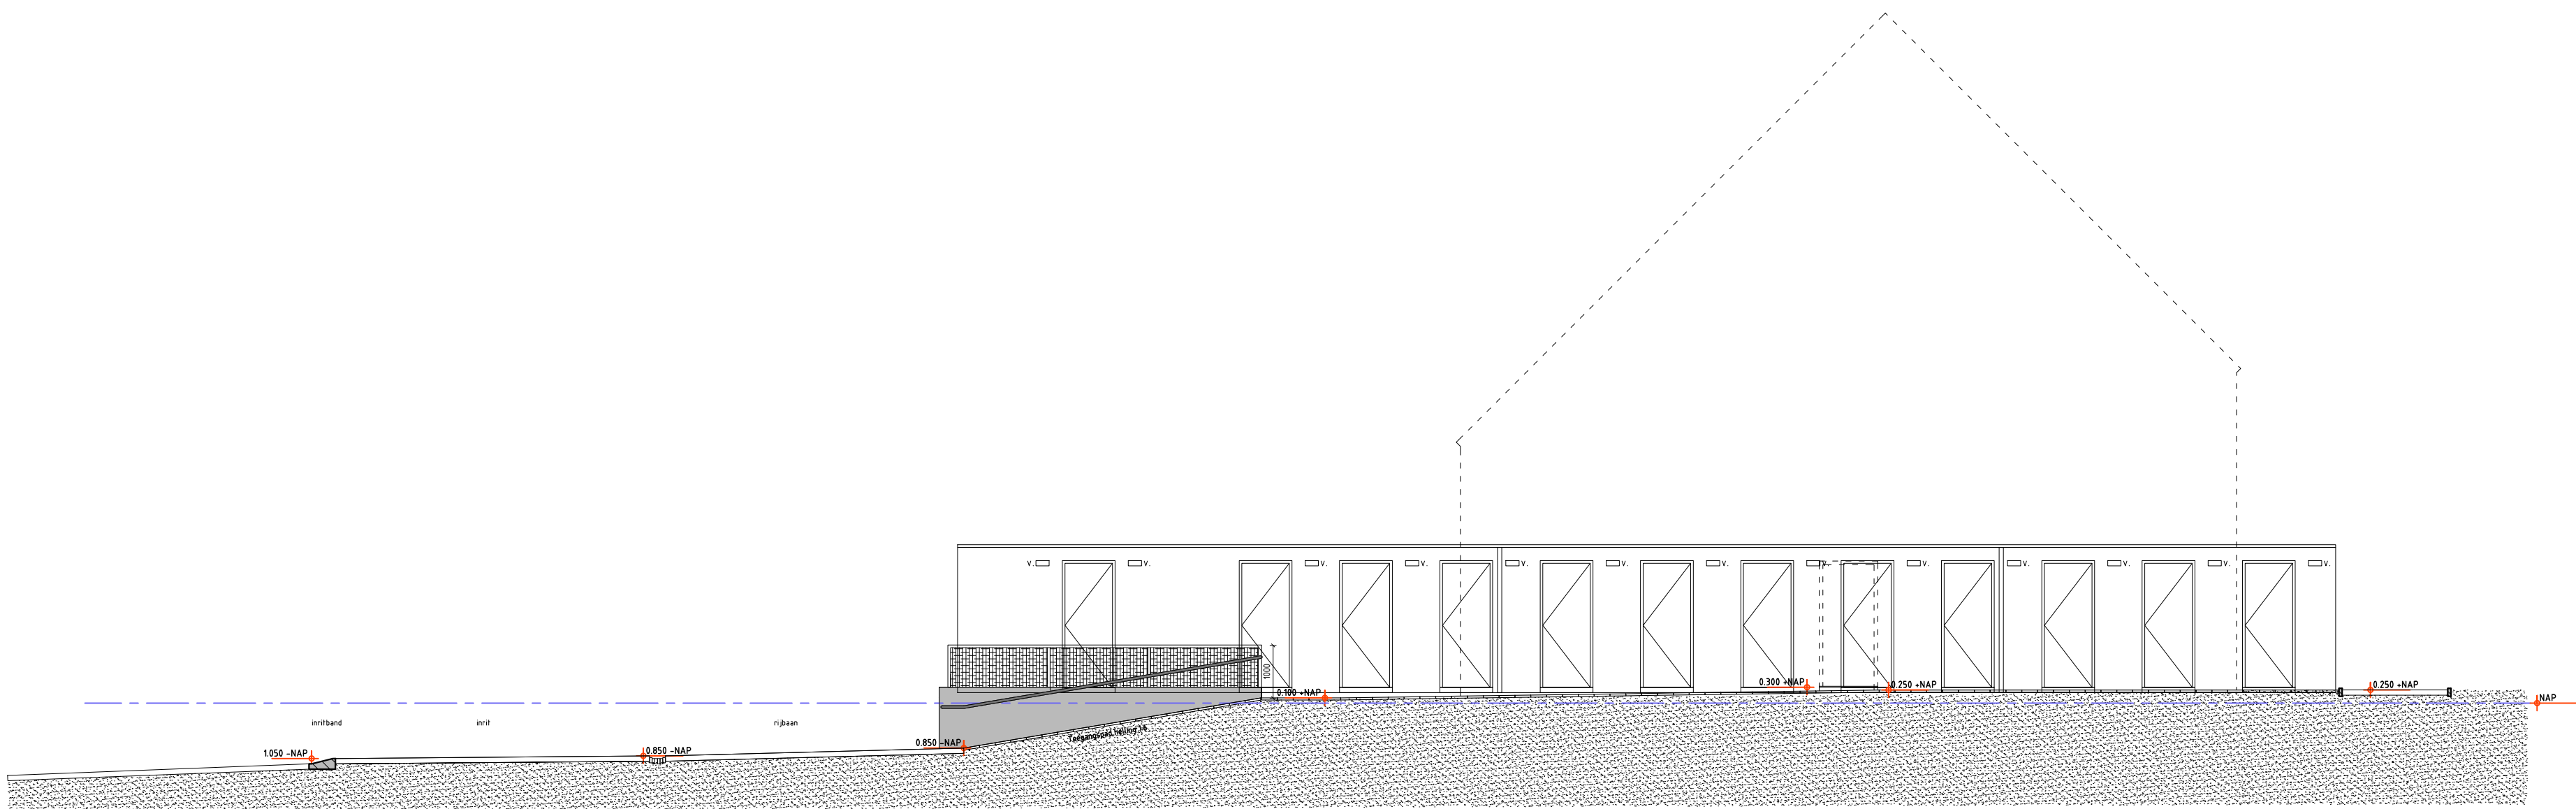

TERREINDOORSNEDE 7

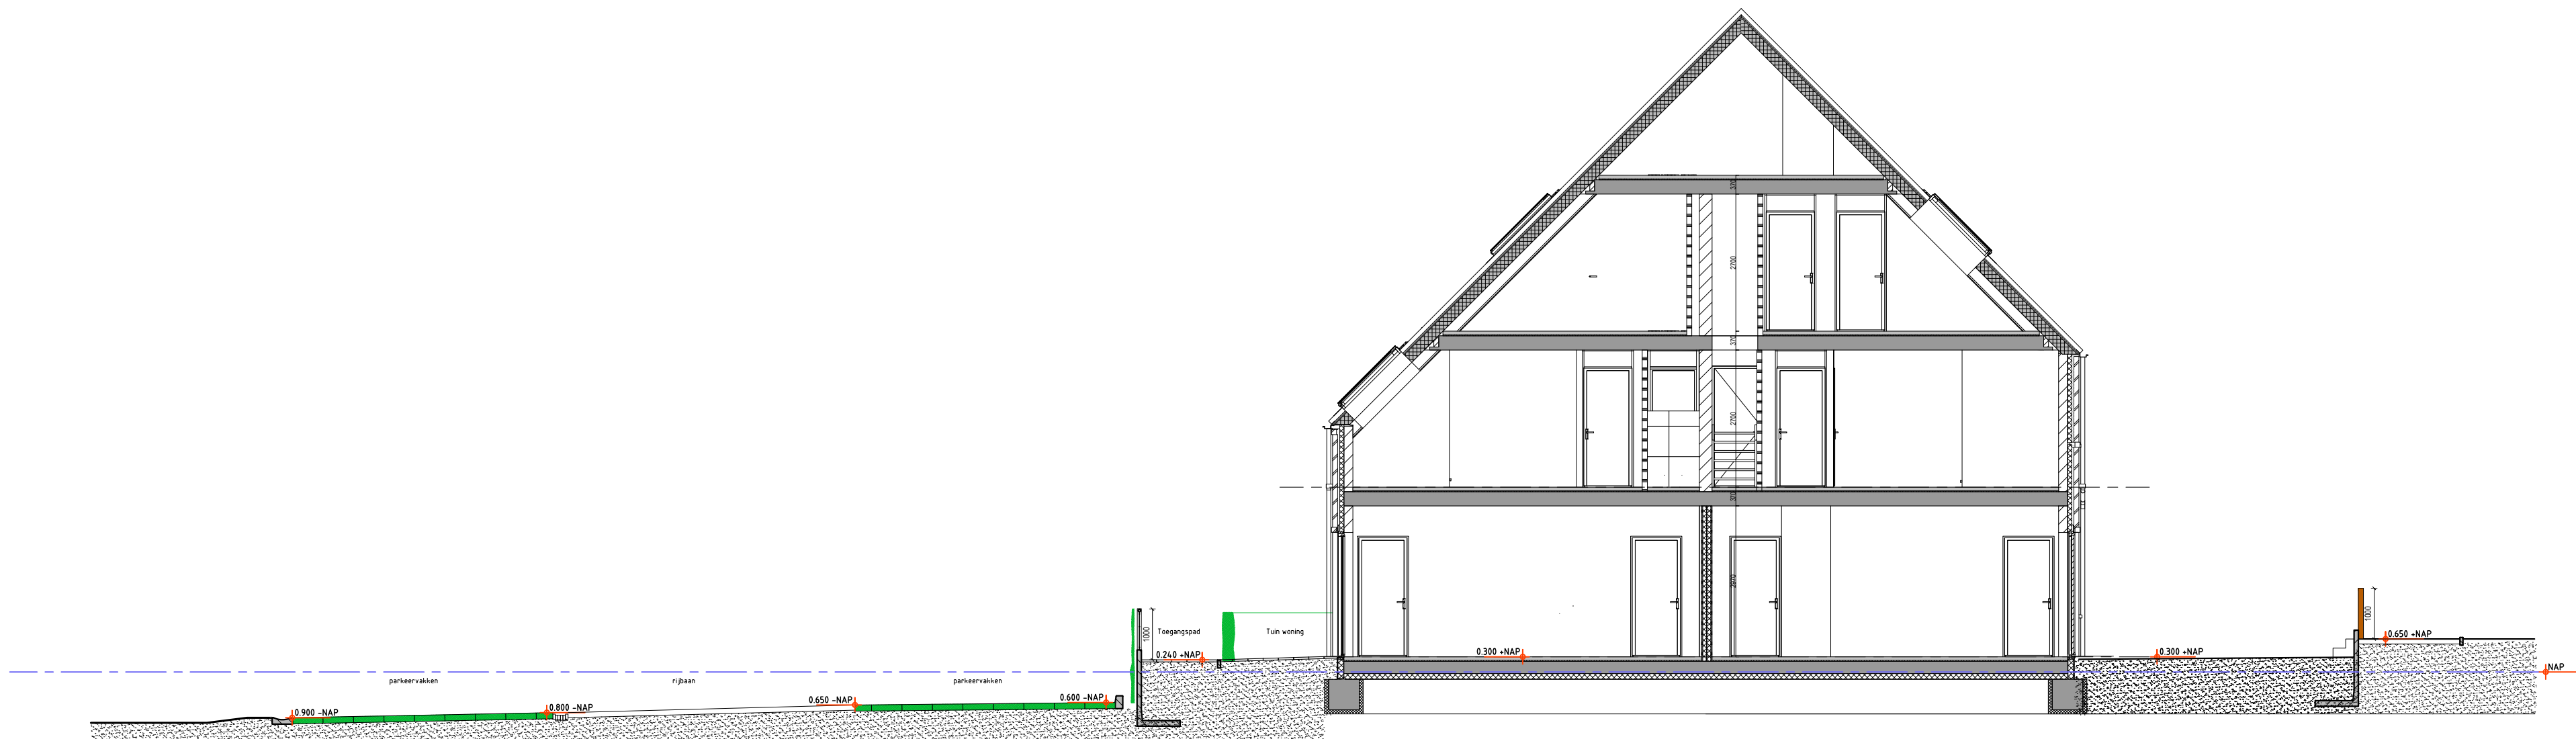

TERREINDOORSNEDE 6

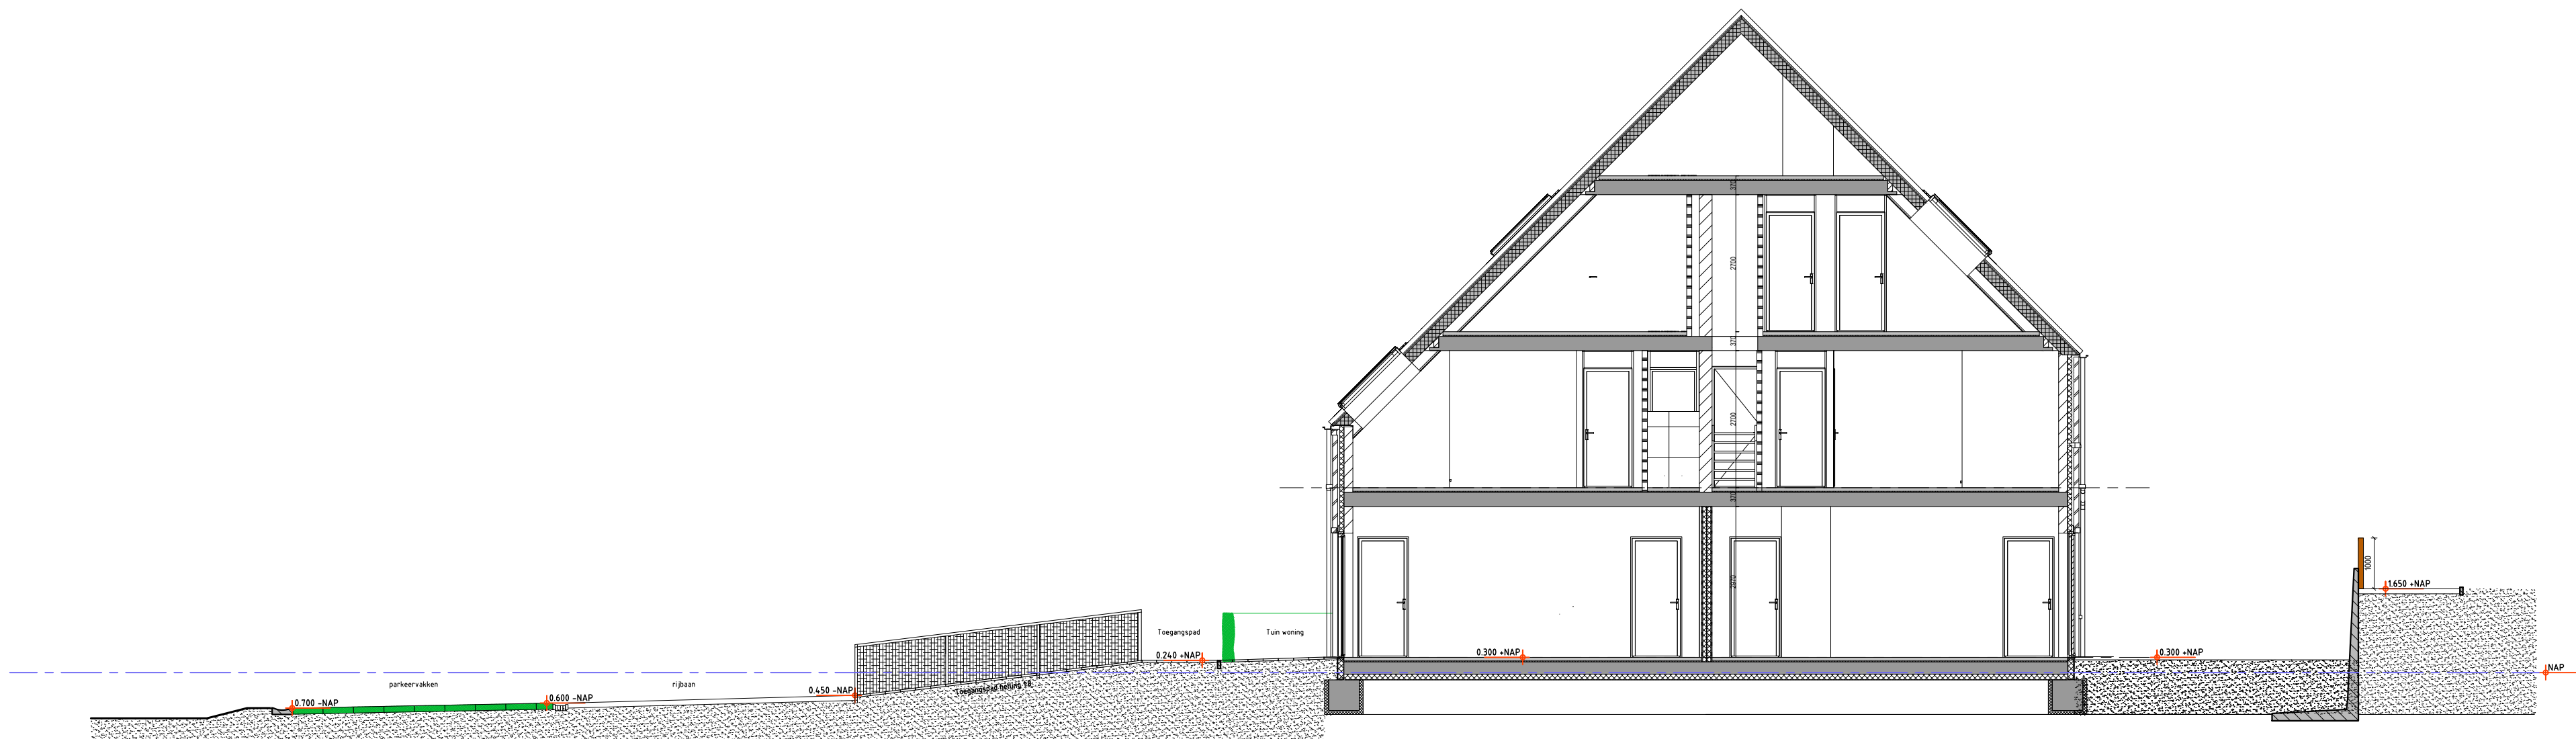

TERREINDOORSNEDE 5



architectuur

Deelsloot 31 4850 CTM - Bus Van Gelic
t +31 (0) 365 45 14 01 info@vgarchitecten.nl www.vgarchitecten.nl

Project : Wooncomplex Ring 4 Simonshaven
Adres : Ring 4 Simonshaven
Opdrachtgever : FIT Real Estate
Fase : Aanvraag Omgevingsvergunning
Betreft : Terreindoorsnede 5,6,7

Schaal : 1:100
Formaat : A1

Revisie 0 Datum 21-12-2023 Getekend MB Gezien GG

Documentnummer : 2022 091A D64