

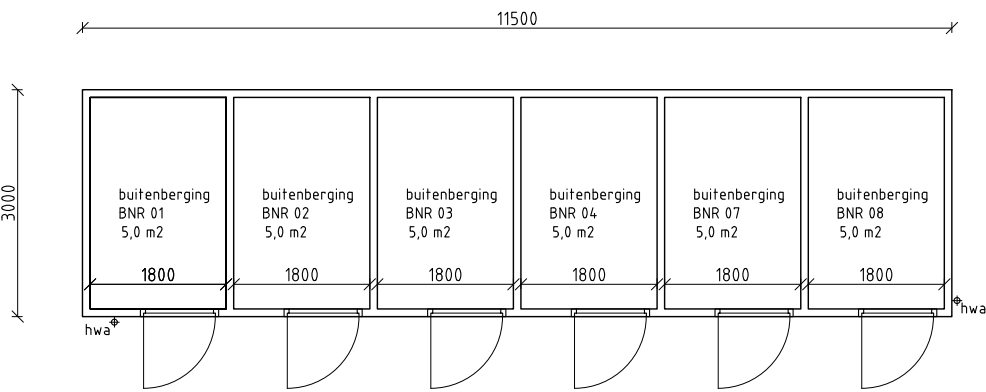


BERGINGENBLOK 6 STUKS


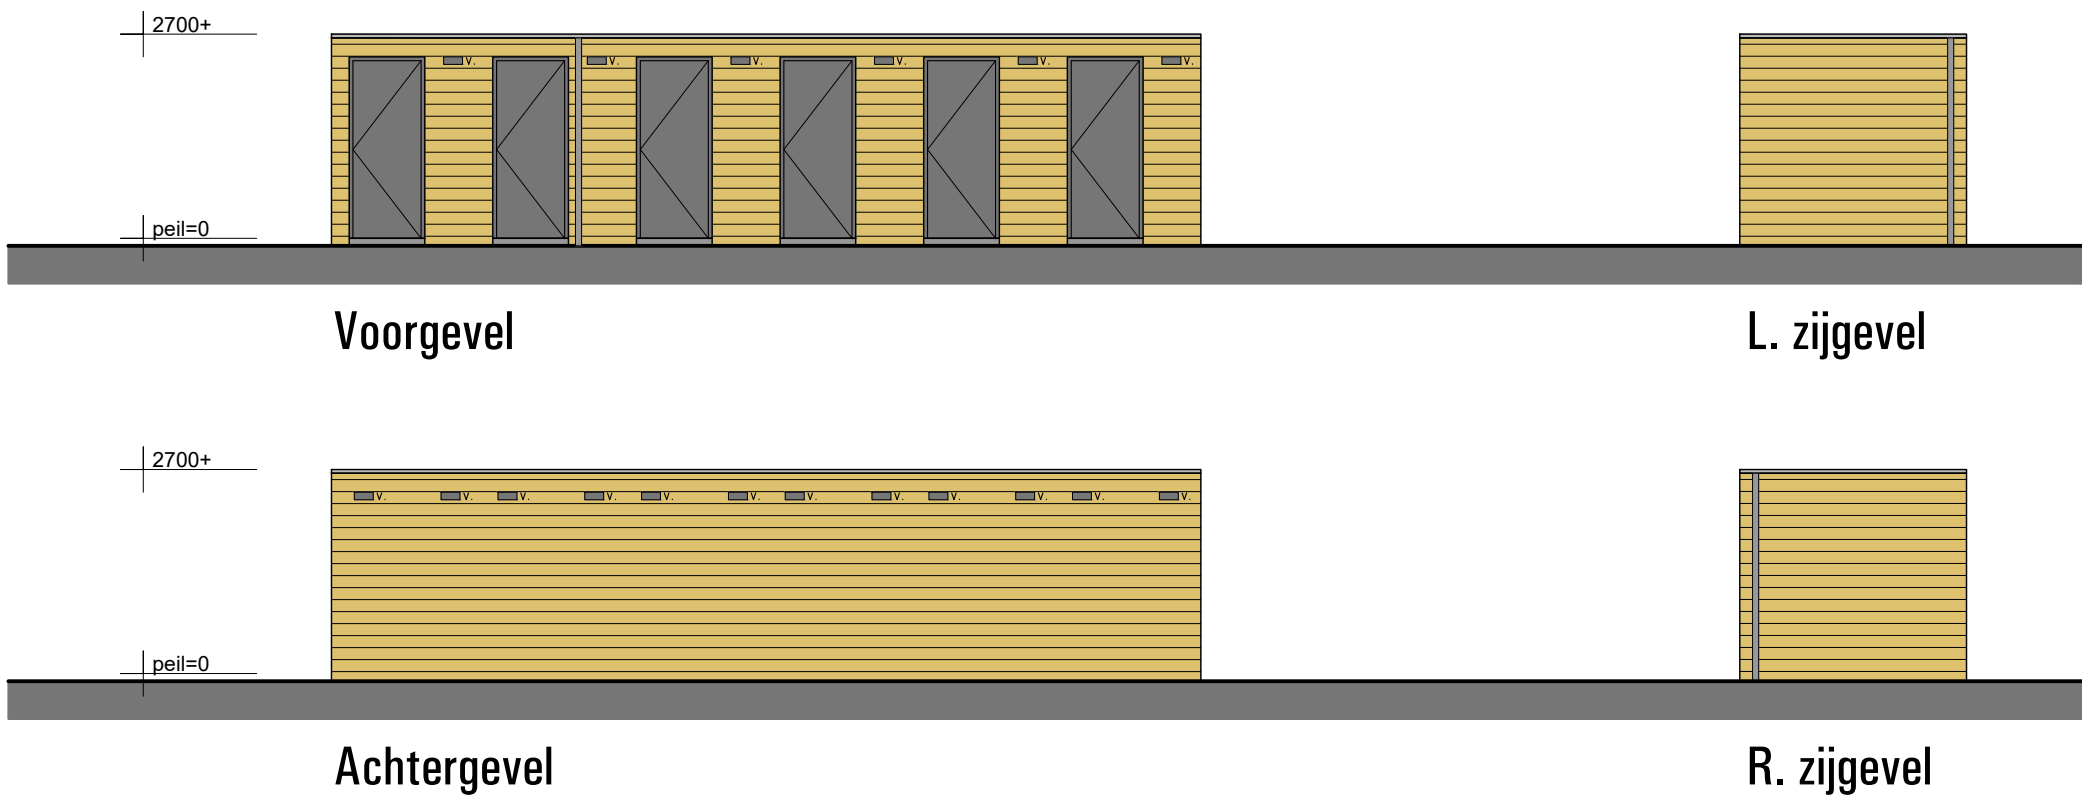


Buitenbergingen 6st (prefab houten buitenbergingen)

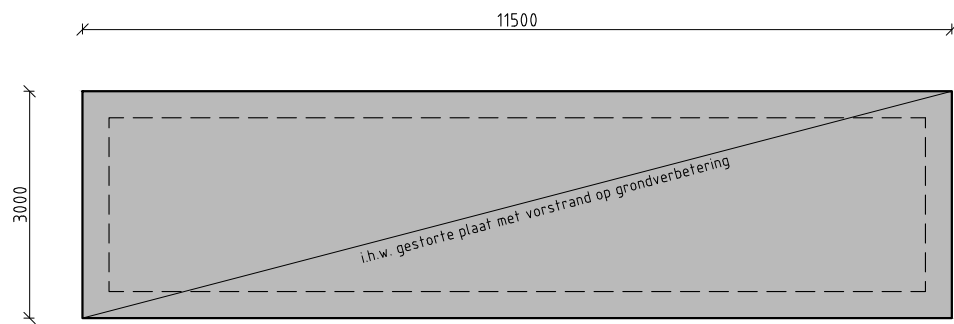


Fundering buitenbergingen

BERGINGENBLOK 12 STUKS

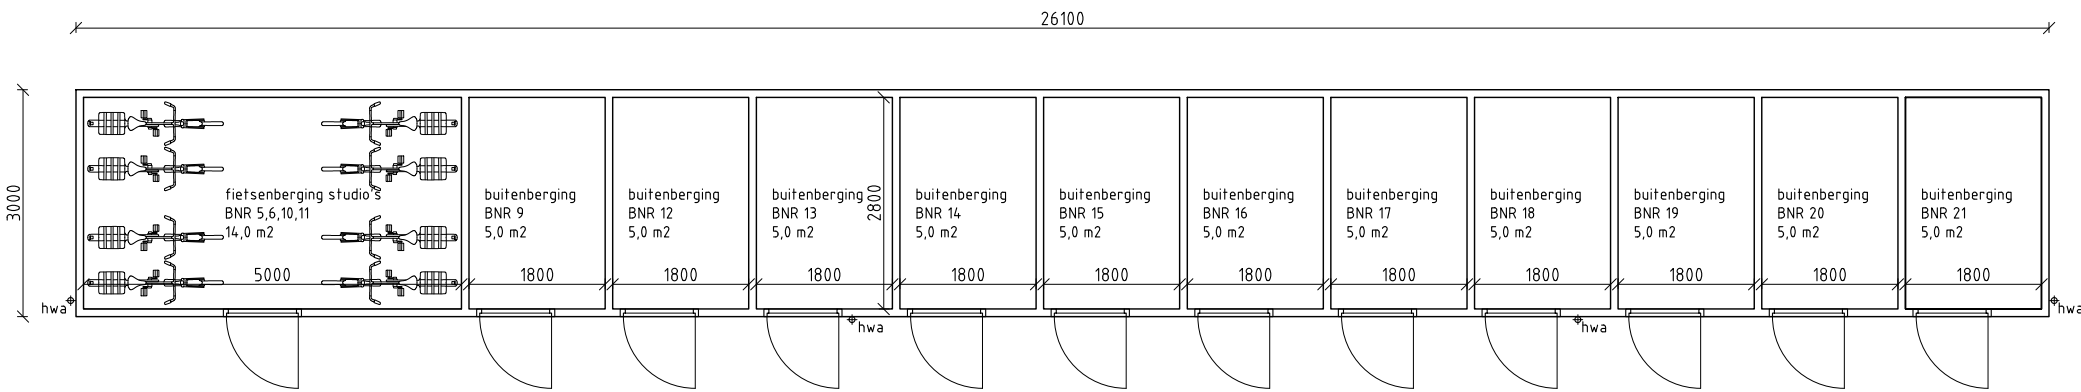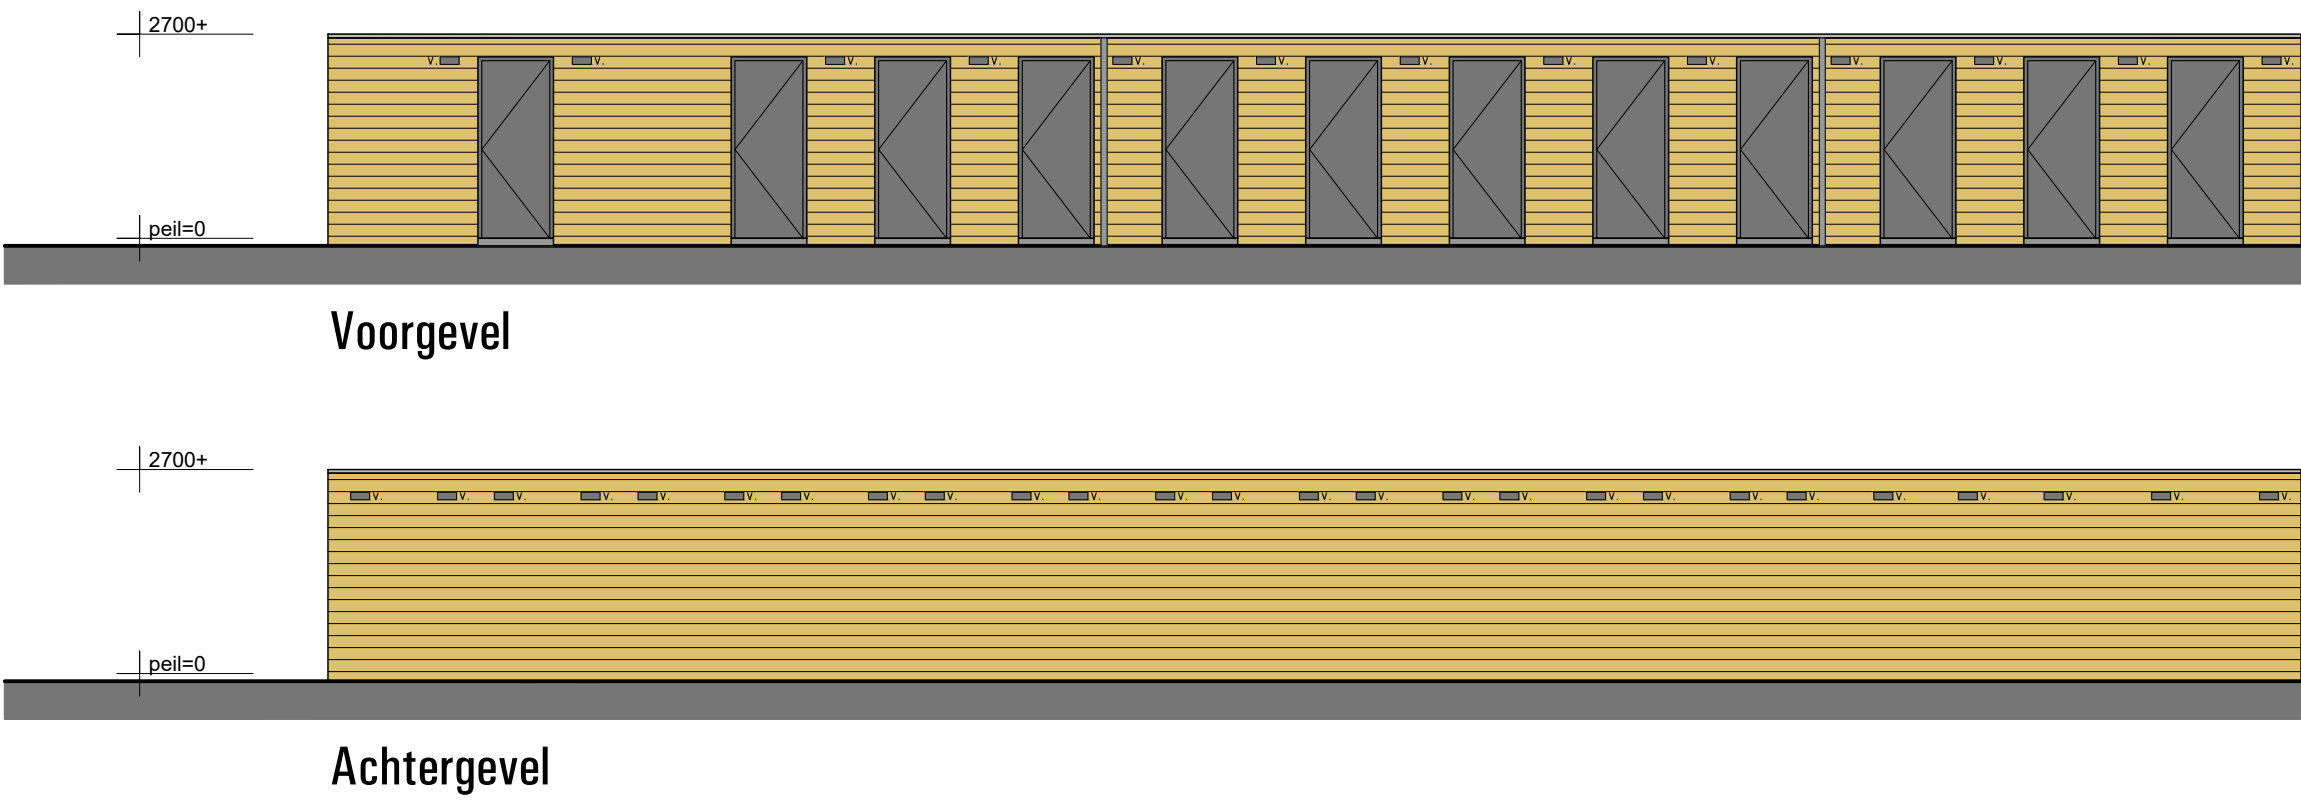

Buitenbergingen 12st (prefab houten buitenbergingen)

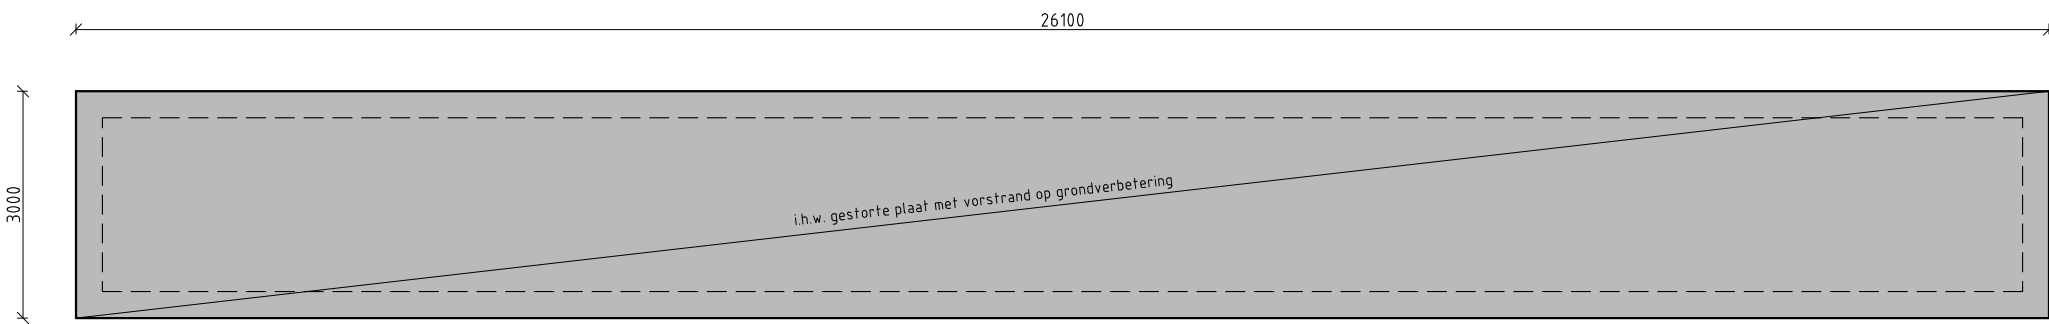

Fundering buitenbergingen


Positionering op perceel zie situatietekening 2021 090A D00



Project : Wooncomplex Ring 4 Simonshaven
Adres : Ring 4 Simonshaven
Opdrachtgever : FIT Real Estate
Fase : Aanvraag Omgevingsvergunning
Betreft : Buitenbergingen / Postkast

Schaal : 1:100
Formaat : A1
Revisie 0 Datum 21-12-2023 Getekend MB Gezien GG

Documentnummer : 2022 091A D62

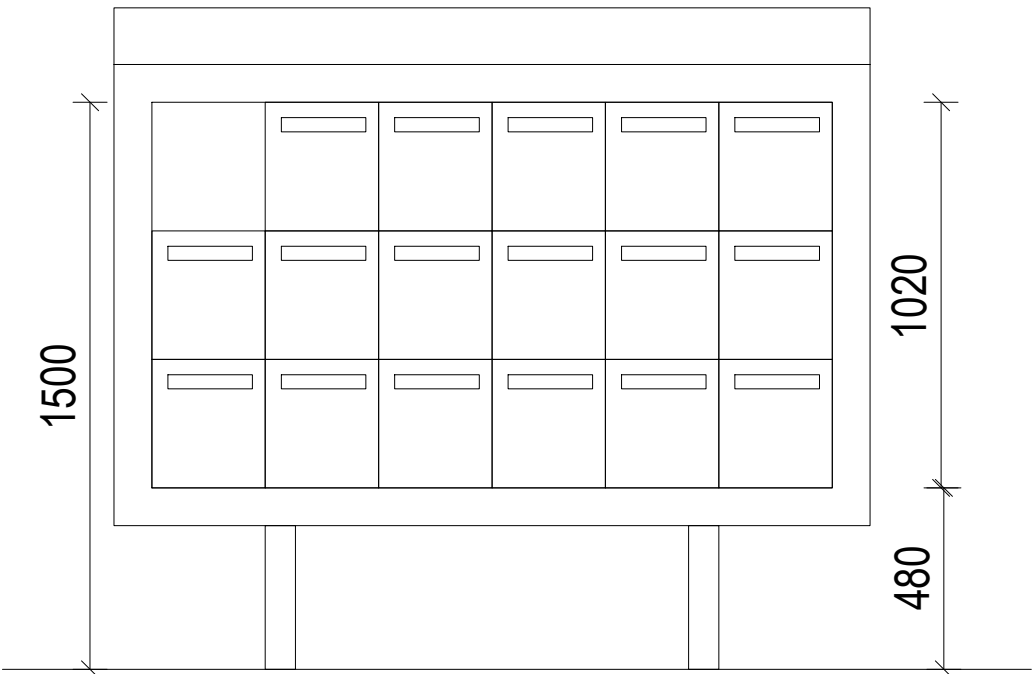

Aanzicht postkast (schaal 1:20)