



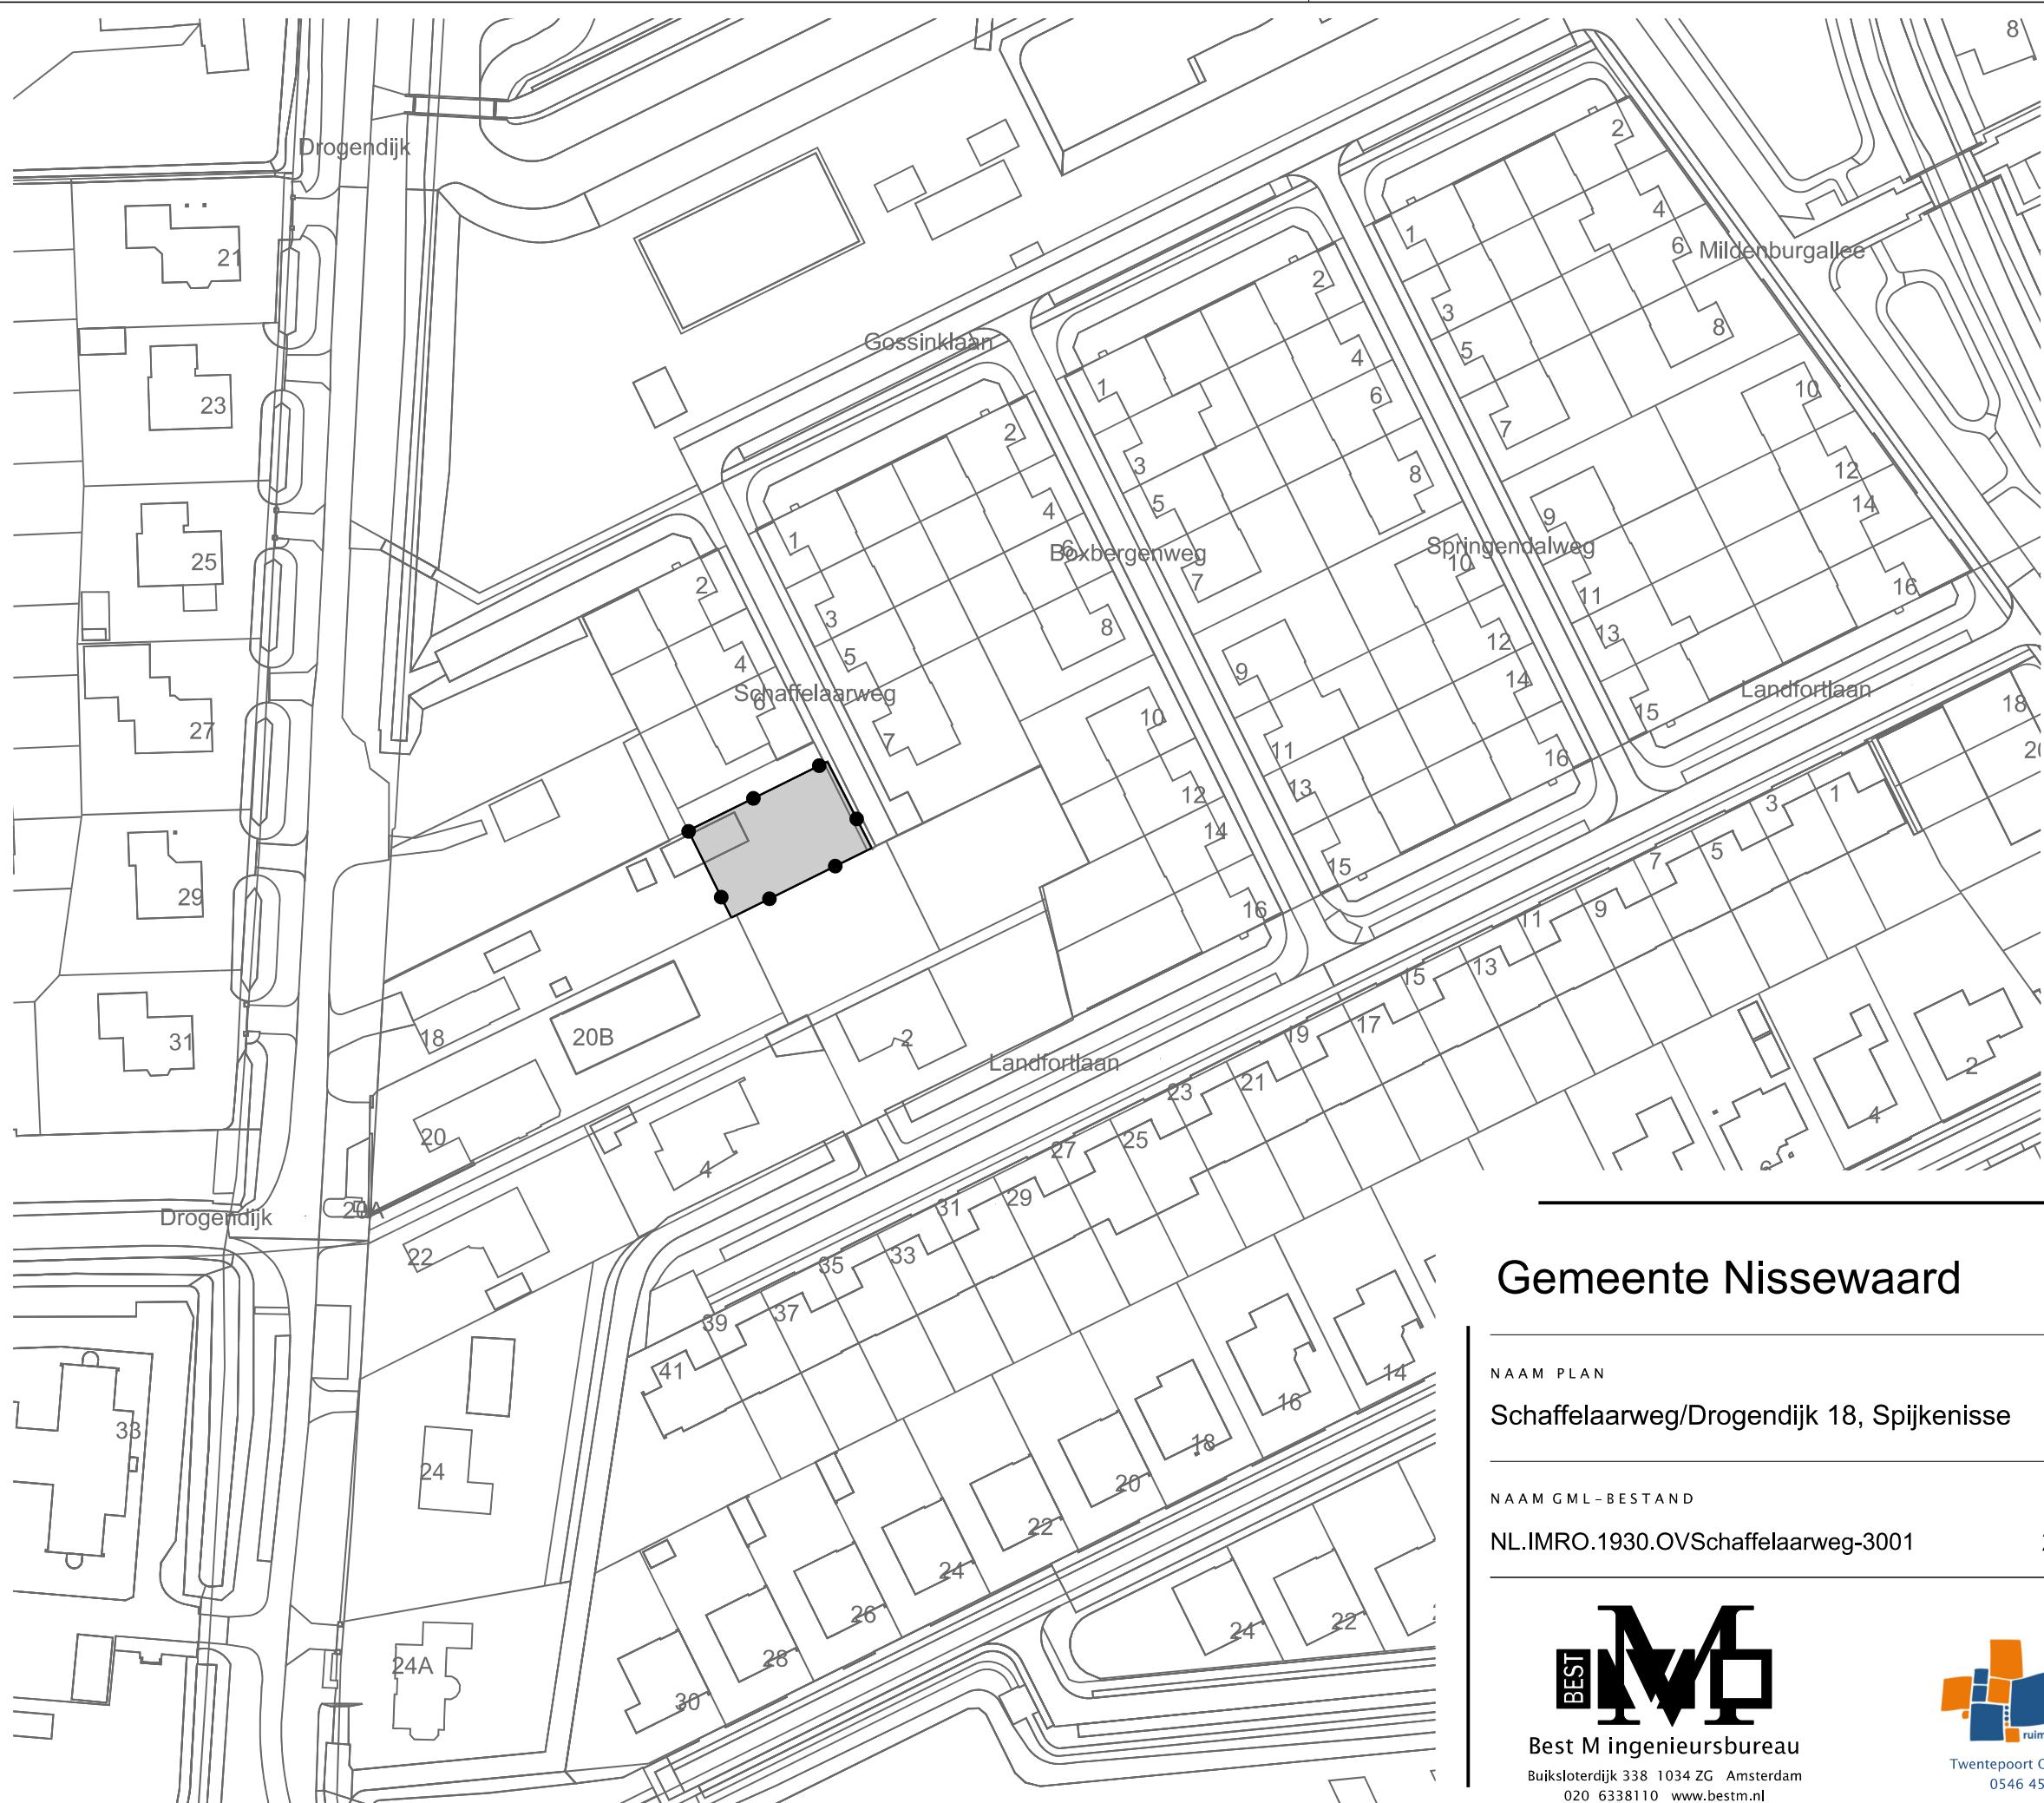

LEGENDA

- Besluitgebied
- Besluitgebledgrens
- Besluitvlak
- Schaffelaarweg/Drogendijk 18, Spijkenisse
- Verklaring
- Ondergrond

Gemeente Nissewaard

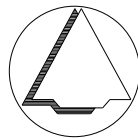

NAAM PLAN

Schaffelaarweg/Drogendijk 18, Spijkenisse

NAAM GML-BESTAND

NL.IMRO.1930.OVSchaffelaarweg-3001

DATUM

28-11-2022

BLAD VAN BLADEN

1 VAN 1

FORMAAT

A3

TEKENAAR

MvL

SCHAAL

1 :1000



Best M ingenieursbureau
Buiksloterdijk 338 1034 ZG Amsterdam
020 6338110 www.bestm.nl



Twentepoort Oost 16A 7609 RG Almelo
0546 454466 www.bjz.nu