

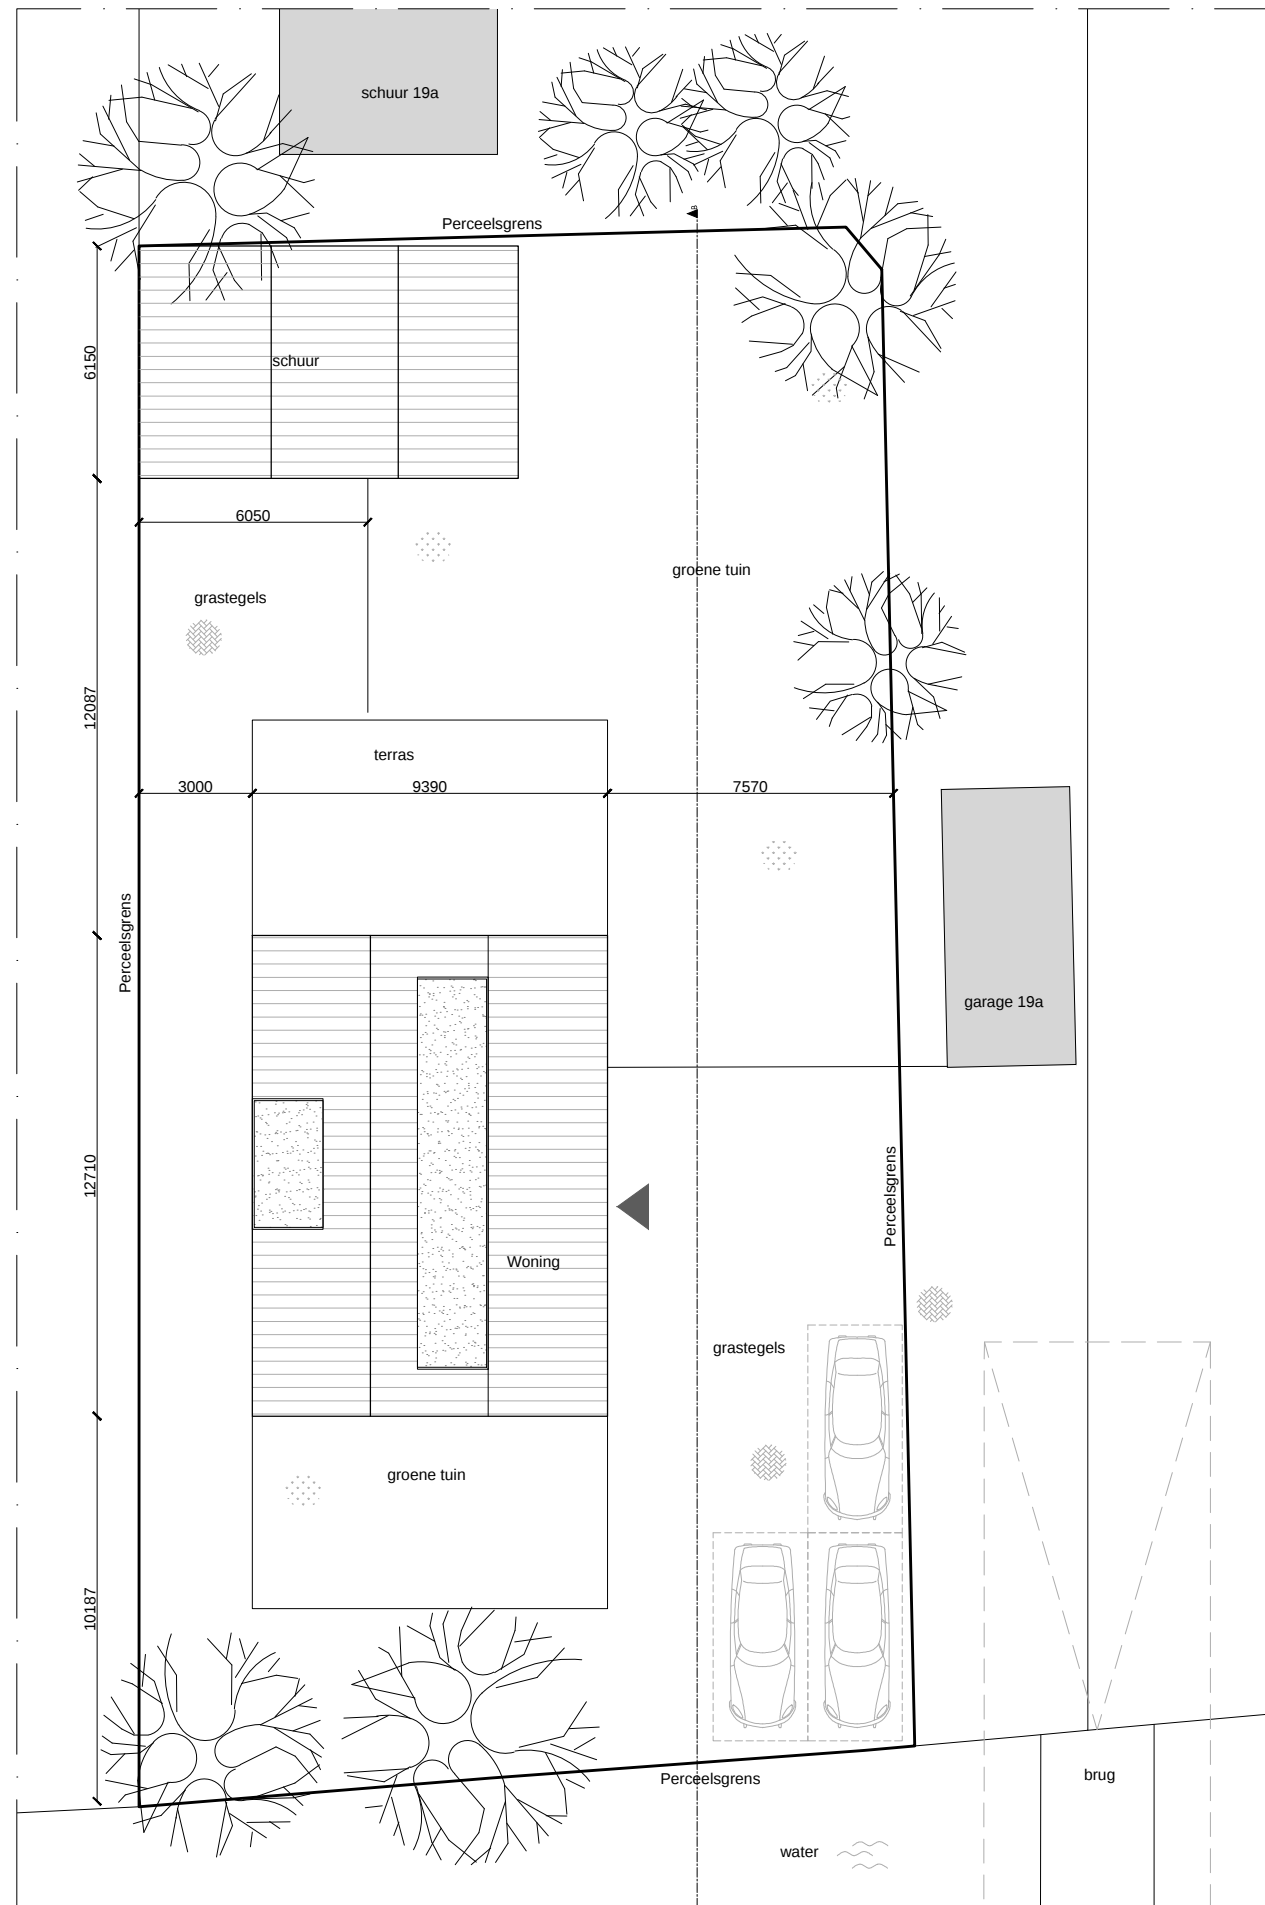


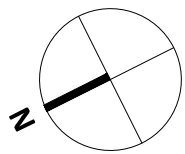

perceel nr. B 4985
kavel: 817m²

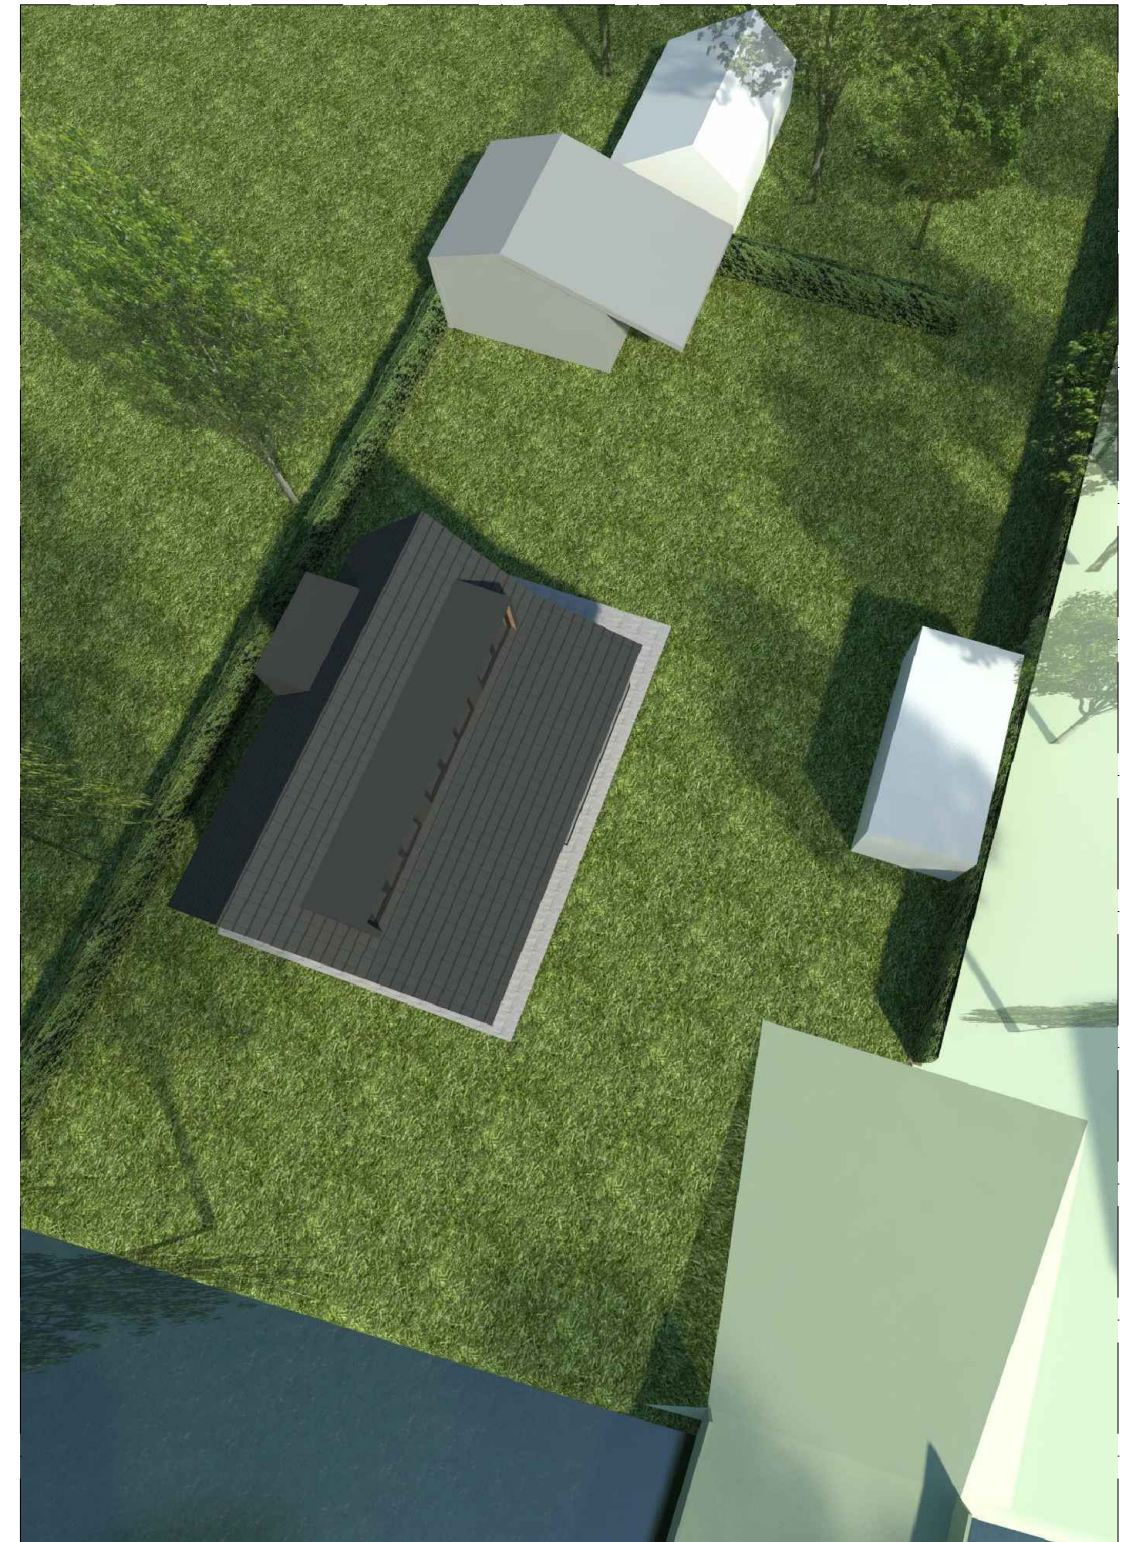

Grastegels