

21A(1)



OUDE

WAAS

NIEUW HONGERLAND

OUD HONGERLAND

WILLEMSPOLDER

WOLVEN

POLDER

POLDER

NIEUWE

UITSLAG

VAN

PUTTEN

POLDER

OUDE

UITSLAG

VAN

PUTTEN

HEKELINGEN

POLDER

OUD SCHUDDÉBEURS

POLDER

VRIESLAND

WAAS

SPUI

BESTEMMINGEN

nadere aanwijzingen


- WA WOONDOELEN EN AGRARISCHE DOELEN
- A AGRARISCHE DOELEN
- WATERSTAATSDOELEN
- VERKEER
- GROENVORZIENINGEN
- N NATUURGEED
- WATER

OVERIGE AANWIJZINGEN

cijfer bij letteraanduiding = max. hoogte in meters

- wegprofiel
- hoogspanningsleiding
- maten in meters
- kadastrale gegevens
- gemeentegrens
- veer
- plangrens
- plangrens tevens gemeentegrens
- bescherm monument ingevolge de monumentenwet
- wijzigingsbevoegdheid ex. art 11.WRO
- zie art 6 lid 1

WEGPROFIELEN SCHAA 1:200

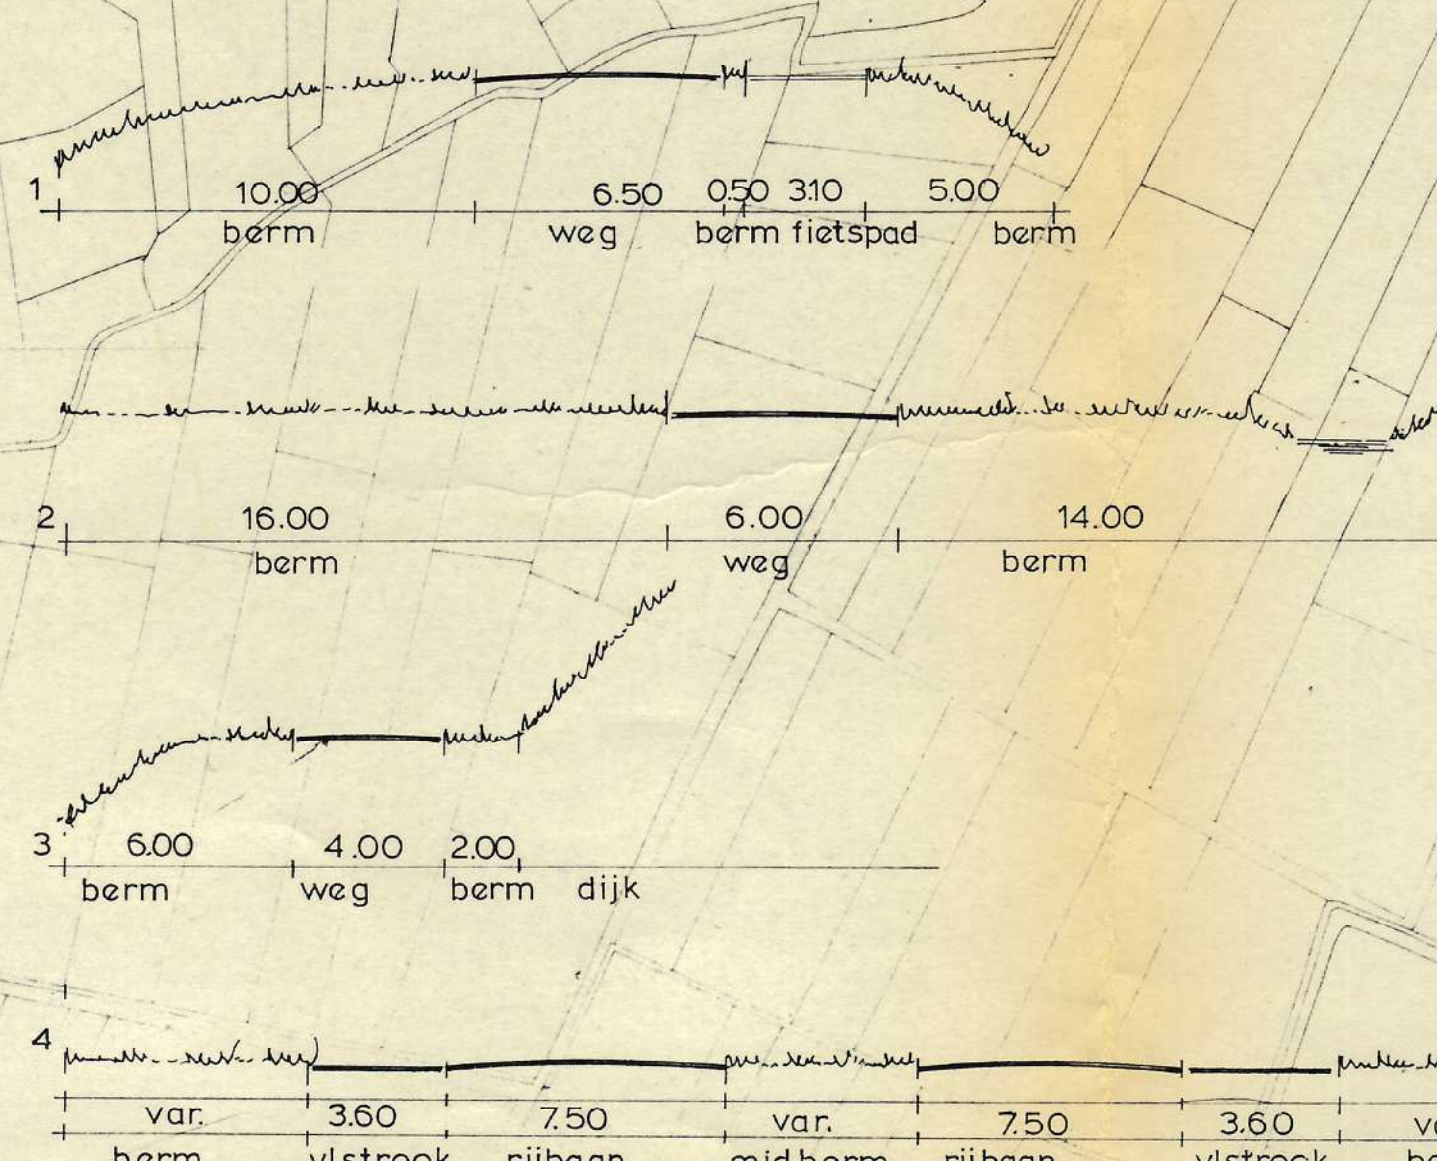

gemeente SPIJKENISSE			
bestemmingsplan: LANDELIJK GEBIED			
bladnr. 1	aantal bladen: 2	schaal 1:5000	21 x 44
plank: 3642	datum: 7-3-1975	get: IR. F.E. KUYKEN	indien van toepassing t.a.v. de kaart
		get: IR. A. OOSTRA	
bureau:			stad en landschap

4(3.)