


Totaaloverzicht Schaal 1:500



Doorsnede Schaal 1:100

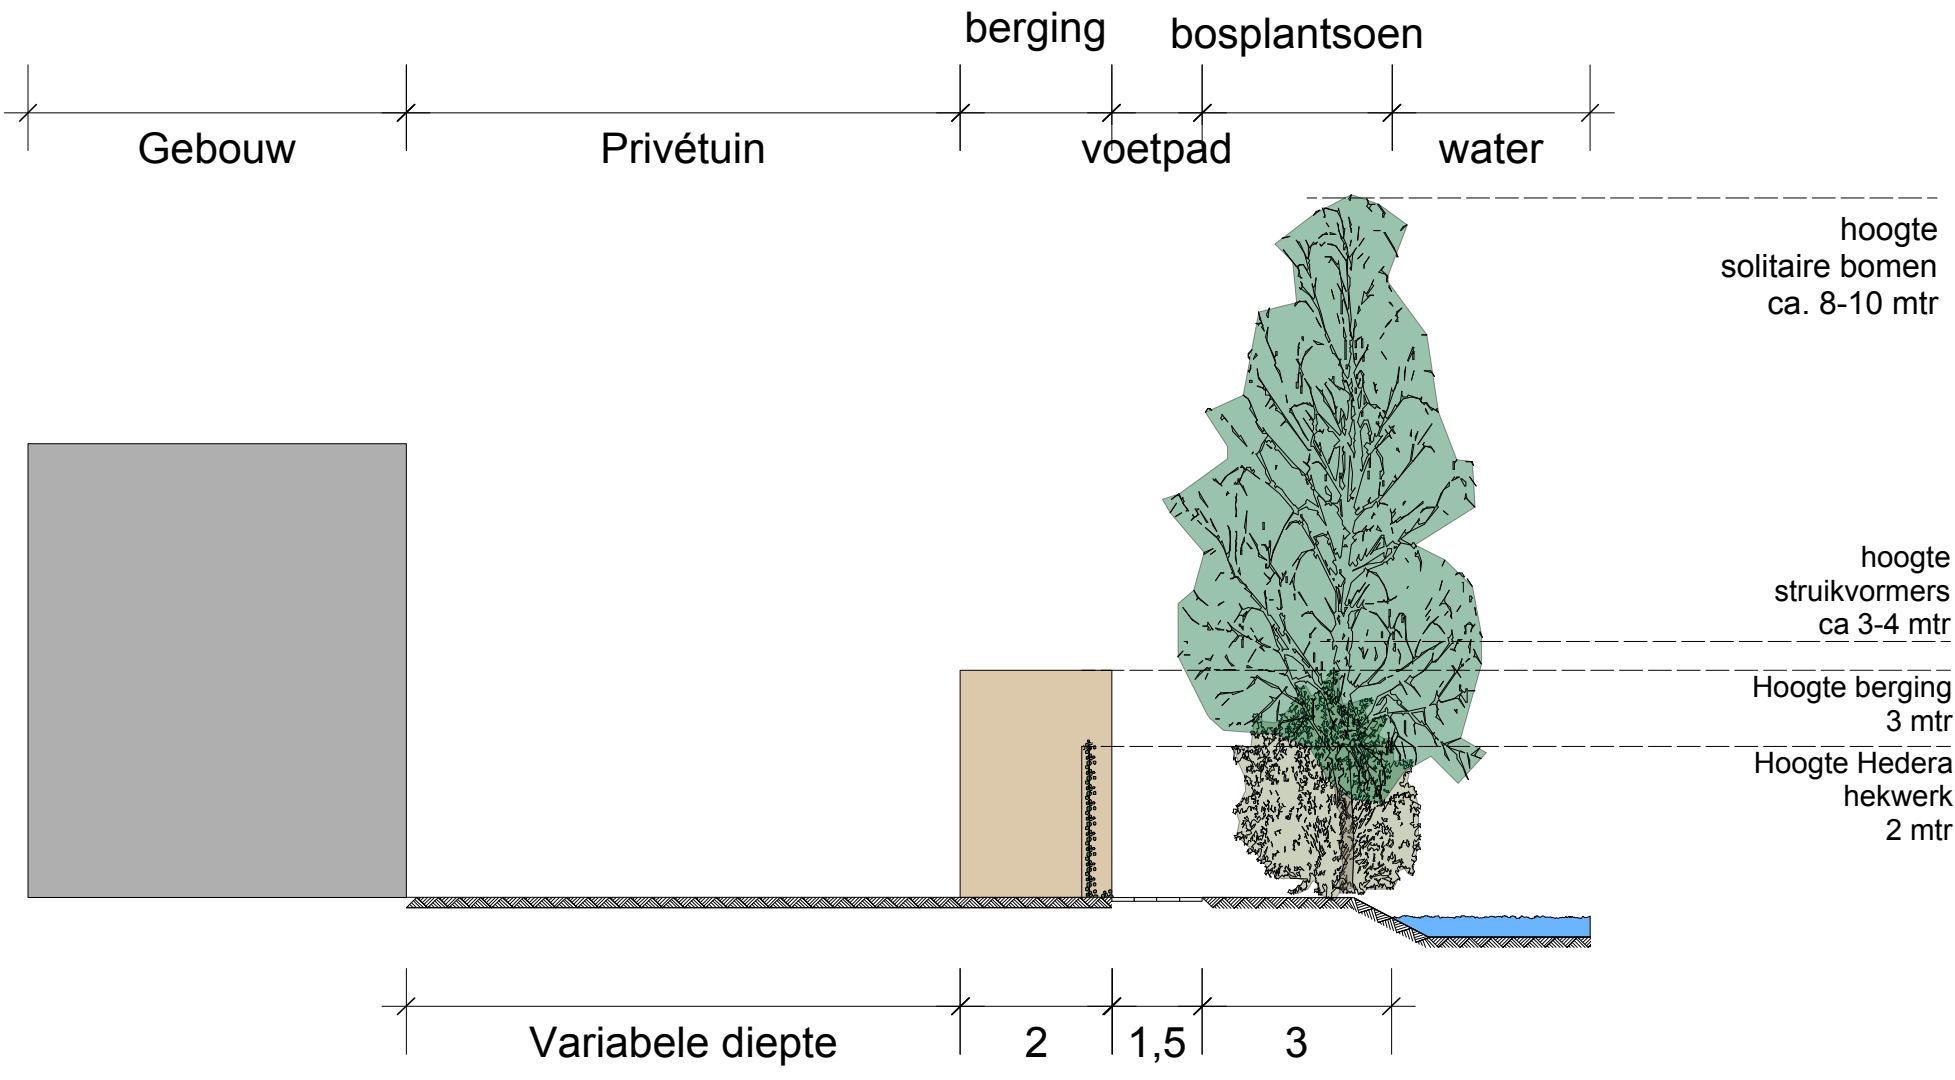

Solitaire bomen:	aantal	eenheid
Alnus glutinosa	2	stuks
Betula pendula	2	stuks
Salix alba	2	stuks

Bosplantsoen:	aantal	eenheid
Amelanchier lamarckii	25	stuks
Corylus avallana	20	stuks
Ribes sanguineum	30	stuks
Salix cinerea	25	stuks
Viburnum opulus	20	stuks

Hekwerk:	aantal	eenheid
Hedera hibernica	240	stuks

OPDRACHTGEVER	TEKENAAR	SCHAAL
BURGLAND PROJECTONTWIKKELING	N. Rijksen	n.v.t.
PROJECTOMSCHRIJVING	CONTACTPERSOON	FORMAAT
ERFGRENSSTROOK POORT VAN STOLWIJK	W. Boender	A3
STATUS	PROJECTNUMMER	
SITUATIETEKENING_02	1154	
DATUM	Verheij integrale groenzorg	
14 OKTOBER 2015	Kweldamweg 49	
	3364 BC Sliedrecht	

