



- Bestaande bomen
- Zuïlvormige bomen (bestaand)
- Knotbomen bestaand - wilg
- Nieuwe aanplant: (haagvorm) combinatie van opgaande bomen zoals:
  - veldesdoorn
  - zwarte els
  - es
  - en groenblijvende struiken zoals:
    - liguster
    - lauriergecombineerde massa met combinatie van struiken en bomen met 95% groen blijvende aanplant. Massa bij aanplant van voldoende hoogte ≥ 1,8m
- Haag ((betaand) - h= 1,2 mtr - laurier (groen blijvend)

| LEGENDA    |                                                     |        |                 |
|------------|-----------------------------------------------------|--------|-----------------|
| Apparatuur |                                                     |        |                 |
| Nr.        | Benaming                                            | Aantal | Vermogen/Inhoud |
| 1          | MID/MAC apparaat incl. fles met menggas             | 1      | 2,0 kW A        |
| 2          | Snijgereedschap incl. acetyleen- en zuurstofflessen | 1      | 3 kW A          |
| 3          | Div. handgereedschappen                             | 1      | 20,0 kW A       |
| 4          | Schaarlift / autobrug                               | 2      | 1,1 kW A        |
| 5          | Compressor                                          | 1      | 1,5 kW A        |
| 6          | Diverse oliën in opvangbak                          | 4      | 60 L A          |
| 7          | Voorraad acetyleen                                  | 3      | 20 L A          |
| 8          | Voorraad zuurstof                                   | 3      | 20 L A          |
| 9          | Voorraad argon                                      | 3      | 20 L A          |
| 10         | Voorraad menggas argon                              | 3      | 20 L A          |
| 11         | Brandwerende milieu container (zie cert.)           | 1      |                 |
| 12         | Schuurvullen verf                                   | 1      | 25 L            |
| 13         | Reinigingsmiddel (onverdund)                        | 1      | 200 L           |
| 14         | Aspen                                               | 1      | 450 L           |
| 15         | Smeerolie                                           | 1      | 250 L           |
| 16         | Verf (verkeerslijnen)                               | 1      | 250 L           |
| 17         | Afgewerkte olie                                     | 1      | 180 L           |
| 18         | Hydrauliekolie                                      | 1      | 150 L           |
| 19         | Afgewerkte olie                                     | 1      | 150 L           |
| 20         | Accu's                                              | 10     |                 |
| 21         | Dieseltank met elec. pomp                           | 1      | 5000L C         |
| 22         | Warmwater hogedrukreiniger                          | 1      | 1,5 kW C        |
| 23         | Olle- en vet afscheider (volgens spec.)             | 1      | C               |
| 24         | Electrisch oplaadpunt                               |        |                 |
| 25         | Gasflessen (propeen) in rek                         | 120    | 10,5 V/fles     |

**SITUATIE | 1:1000**  
Dorpstraat 1  
2825 BM Berkenwoude  
Kadastrale gemeente: Berkenwoude  
Sectie: C, nummer: 1056




doorsnede aanzicht oostzijde



referentie groenblijvende (portugese) laurier

**Nieuwe aanplant: (haagvorm)**  
combinatie van opgaande bomen  
- veldesdoorn  
- zwarte els  
- es  
en groenblijvende struiken zoals  
- liguster  
- laurier  
gecombineerde massa met combinatie van struiken en bomen met 95% groen blijvende aanplant  
Massa bij aanplant van voldoende hoogte ≥ 1,8mtr

**Bestaande knotwilgen**  
Knotwilgen om en om knotten, zodat op ooghoogte massa behouden blijft.

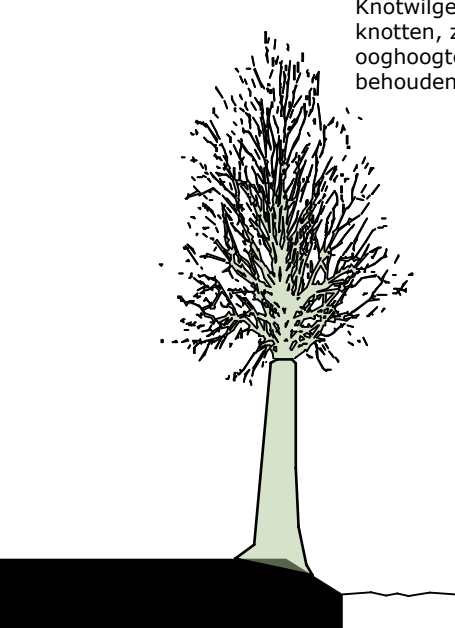

Projectnummer **3162**

Project **Van der Wal  
Dorpstraat 1  
Berkenwoude**

Tekening **BA-01**

Omschrijving **Tekening landschappelijke inpassing**

Opdrachtgever **Firma Van der Wal  
Dorpstraat 1  
2825 BM Berkenwoude**

Schaal **1:100**

Datum **30-09-2025 | JdJ**

Gewijzigd **08-12-2025 | JdJ**  
**24-03-2026 | JdJ**

**verstoep**

**BOUWADVIES**  
Vrouwemantel 3 | 2871 NJ Schoorhoven | 10182 - 32 01 11 | info@verstoep.nl

**ARCHITECTUUR**

**ONTWIKKELING**  
www.verstoep.nl