


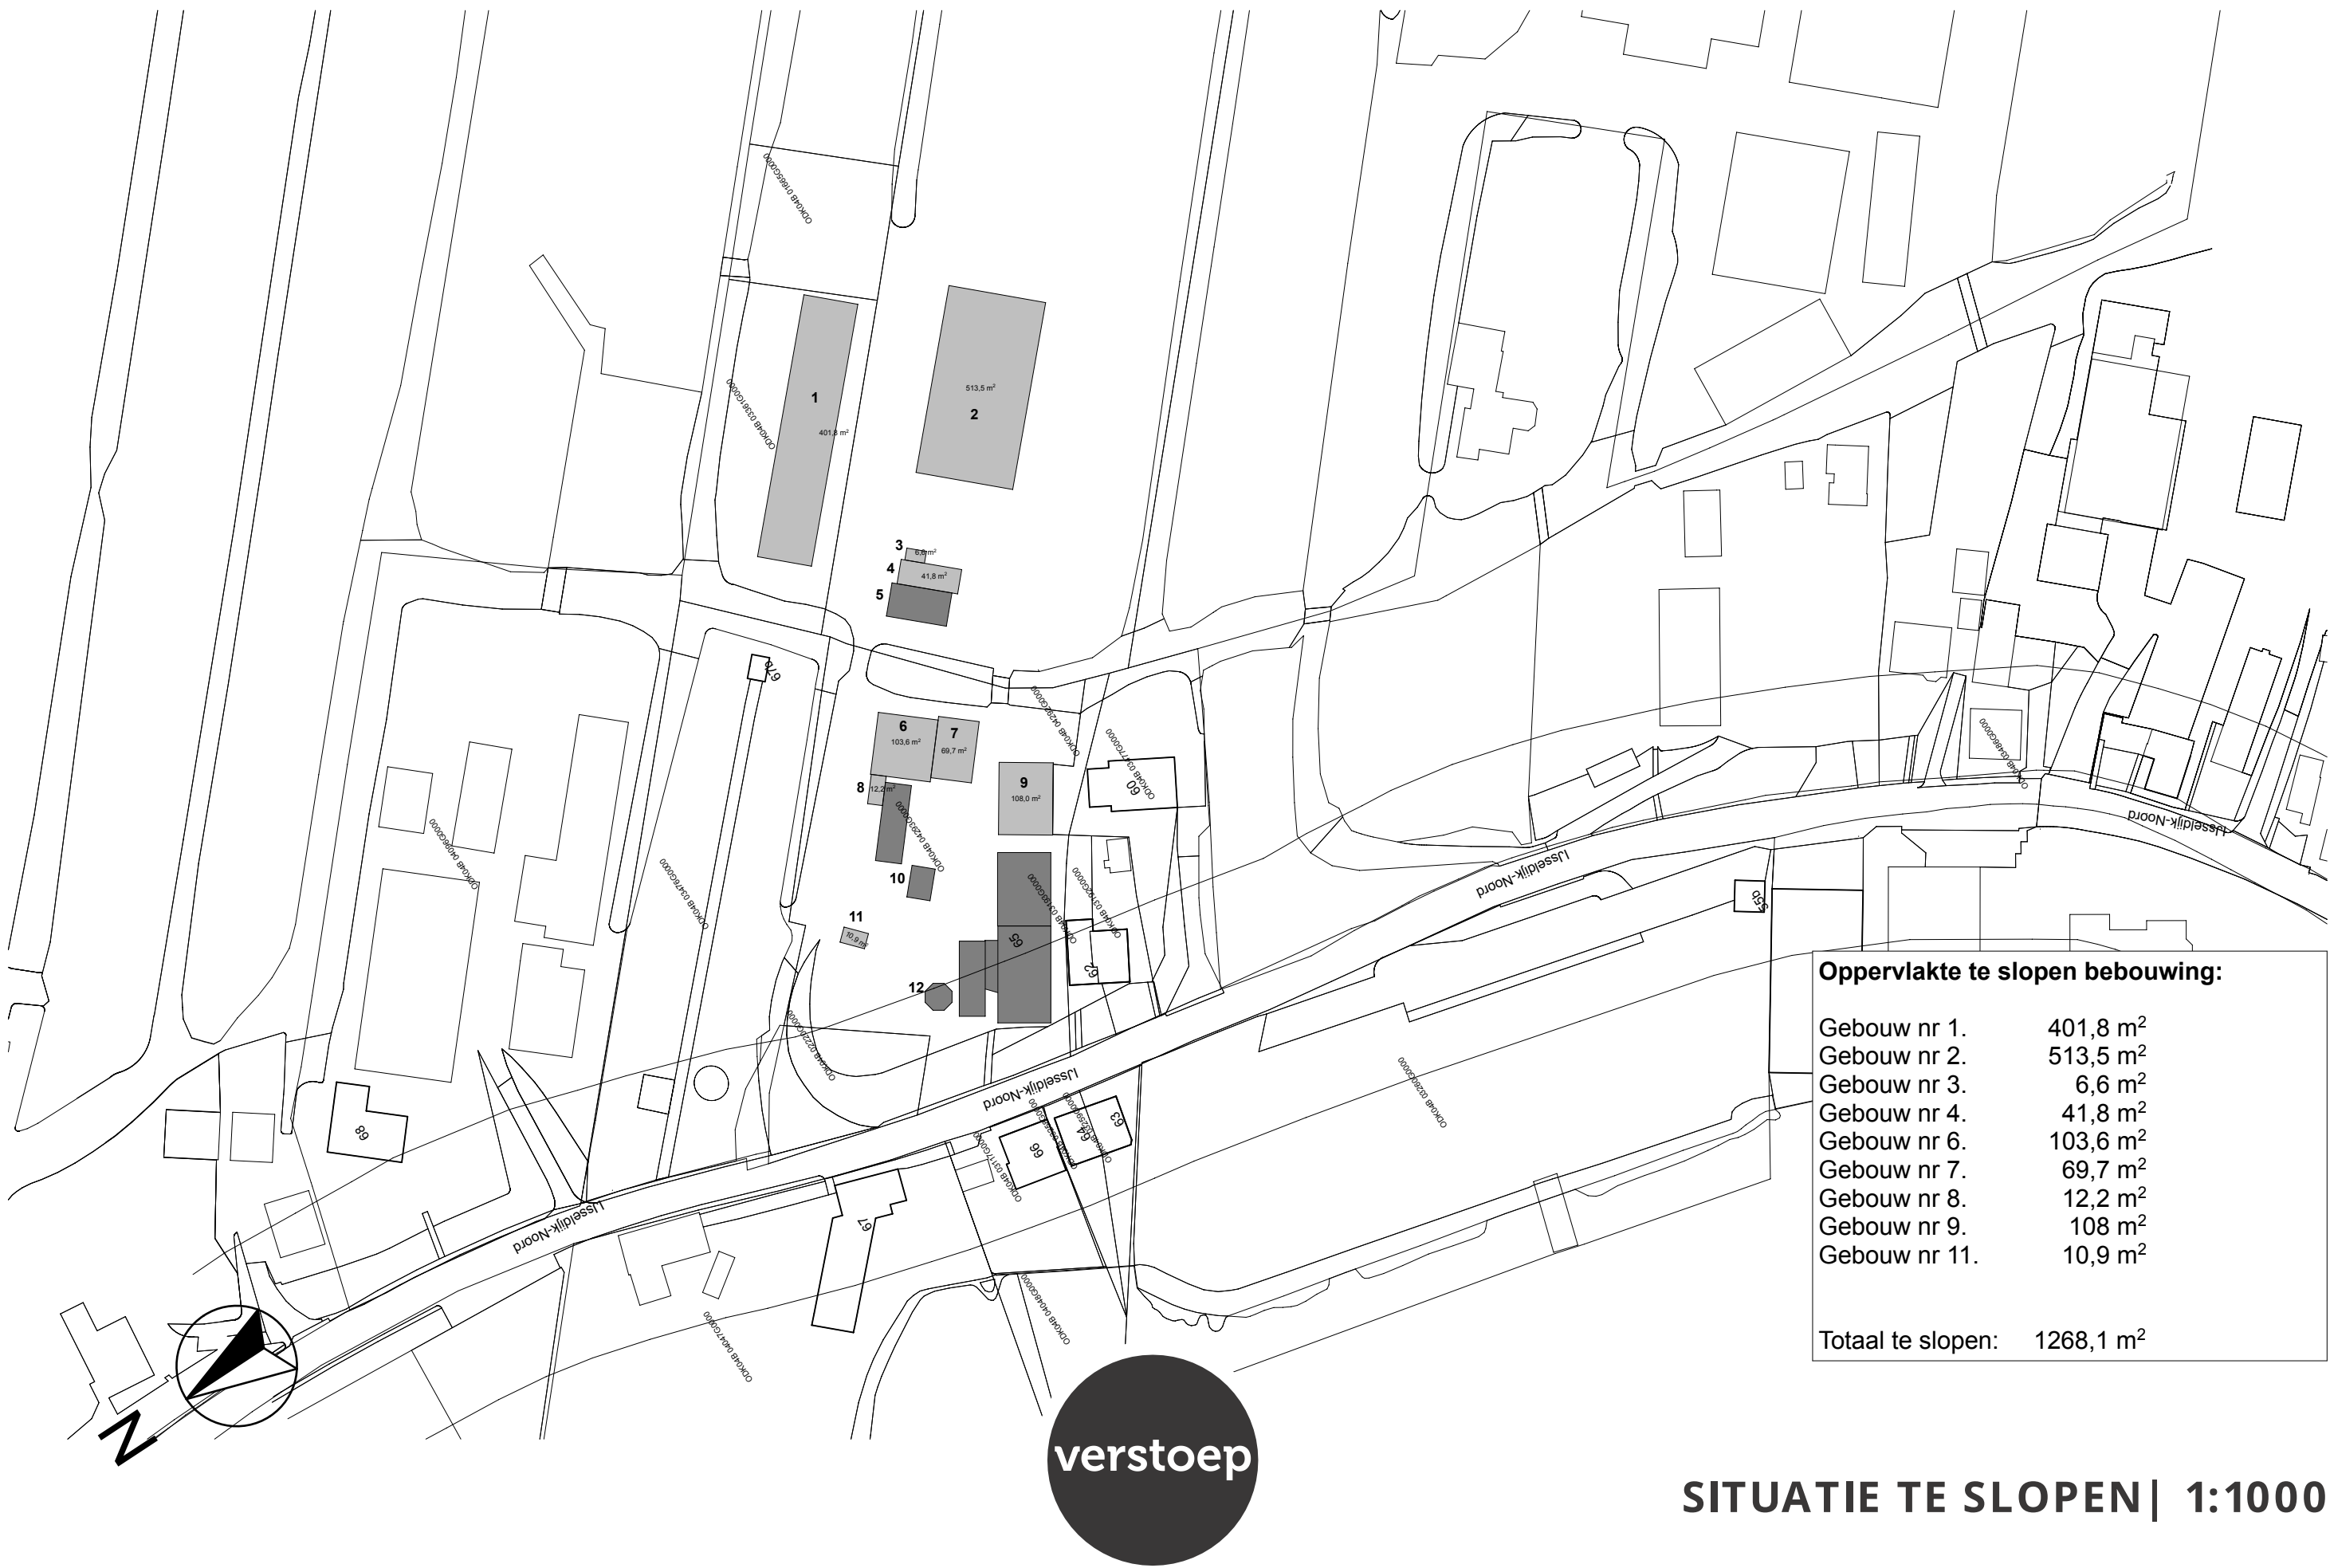

Oppervlakte te slopen bebouwing:	
Gebouw nr 1.	401,8 m ²
Gebouw nr 2.	513,5 m ²
Gebouw nr 3.	6,6 m ²
Gebouw nr 4.	41,8 m ²
Gebouw nr 6.	103,6 m ²
Gebouw nr 7.	69,7 m ²
Gebouw nr 8.	12,2 m ²
Gebouw nr 9.	108 m ²
Gebouw nr 11.	10,9 m ²
Totaal te slopen: 1268,1 m ²	

SITUATIE TE SLOPEN | 1:1000