



3136

NIEUWBOUW WONING IJSSELDIJK NOORD 65 | OUDERKERK A/D IJSSEL

D 13-05-2019 | GvN

O A.M. Borreman


verstoep

Vrouwenmantel 3 | 2871 NJ Schoonhoven | T 0182 - 32 01 11 | E info@verstoep.nl | www.verstoep.nl

■ BOUWADVIES

● ARCHITECTUUR

▲ ONTWIKKELING


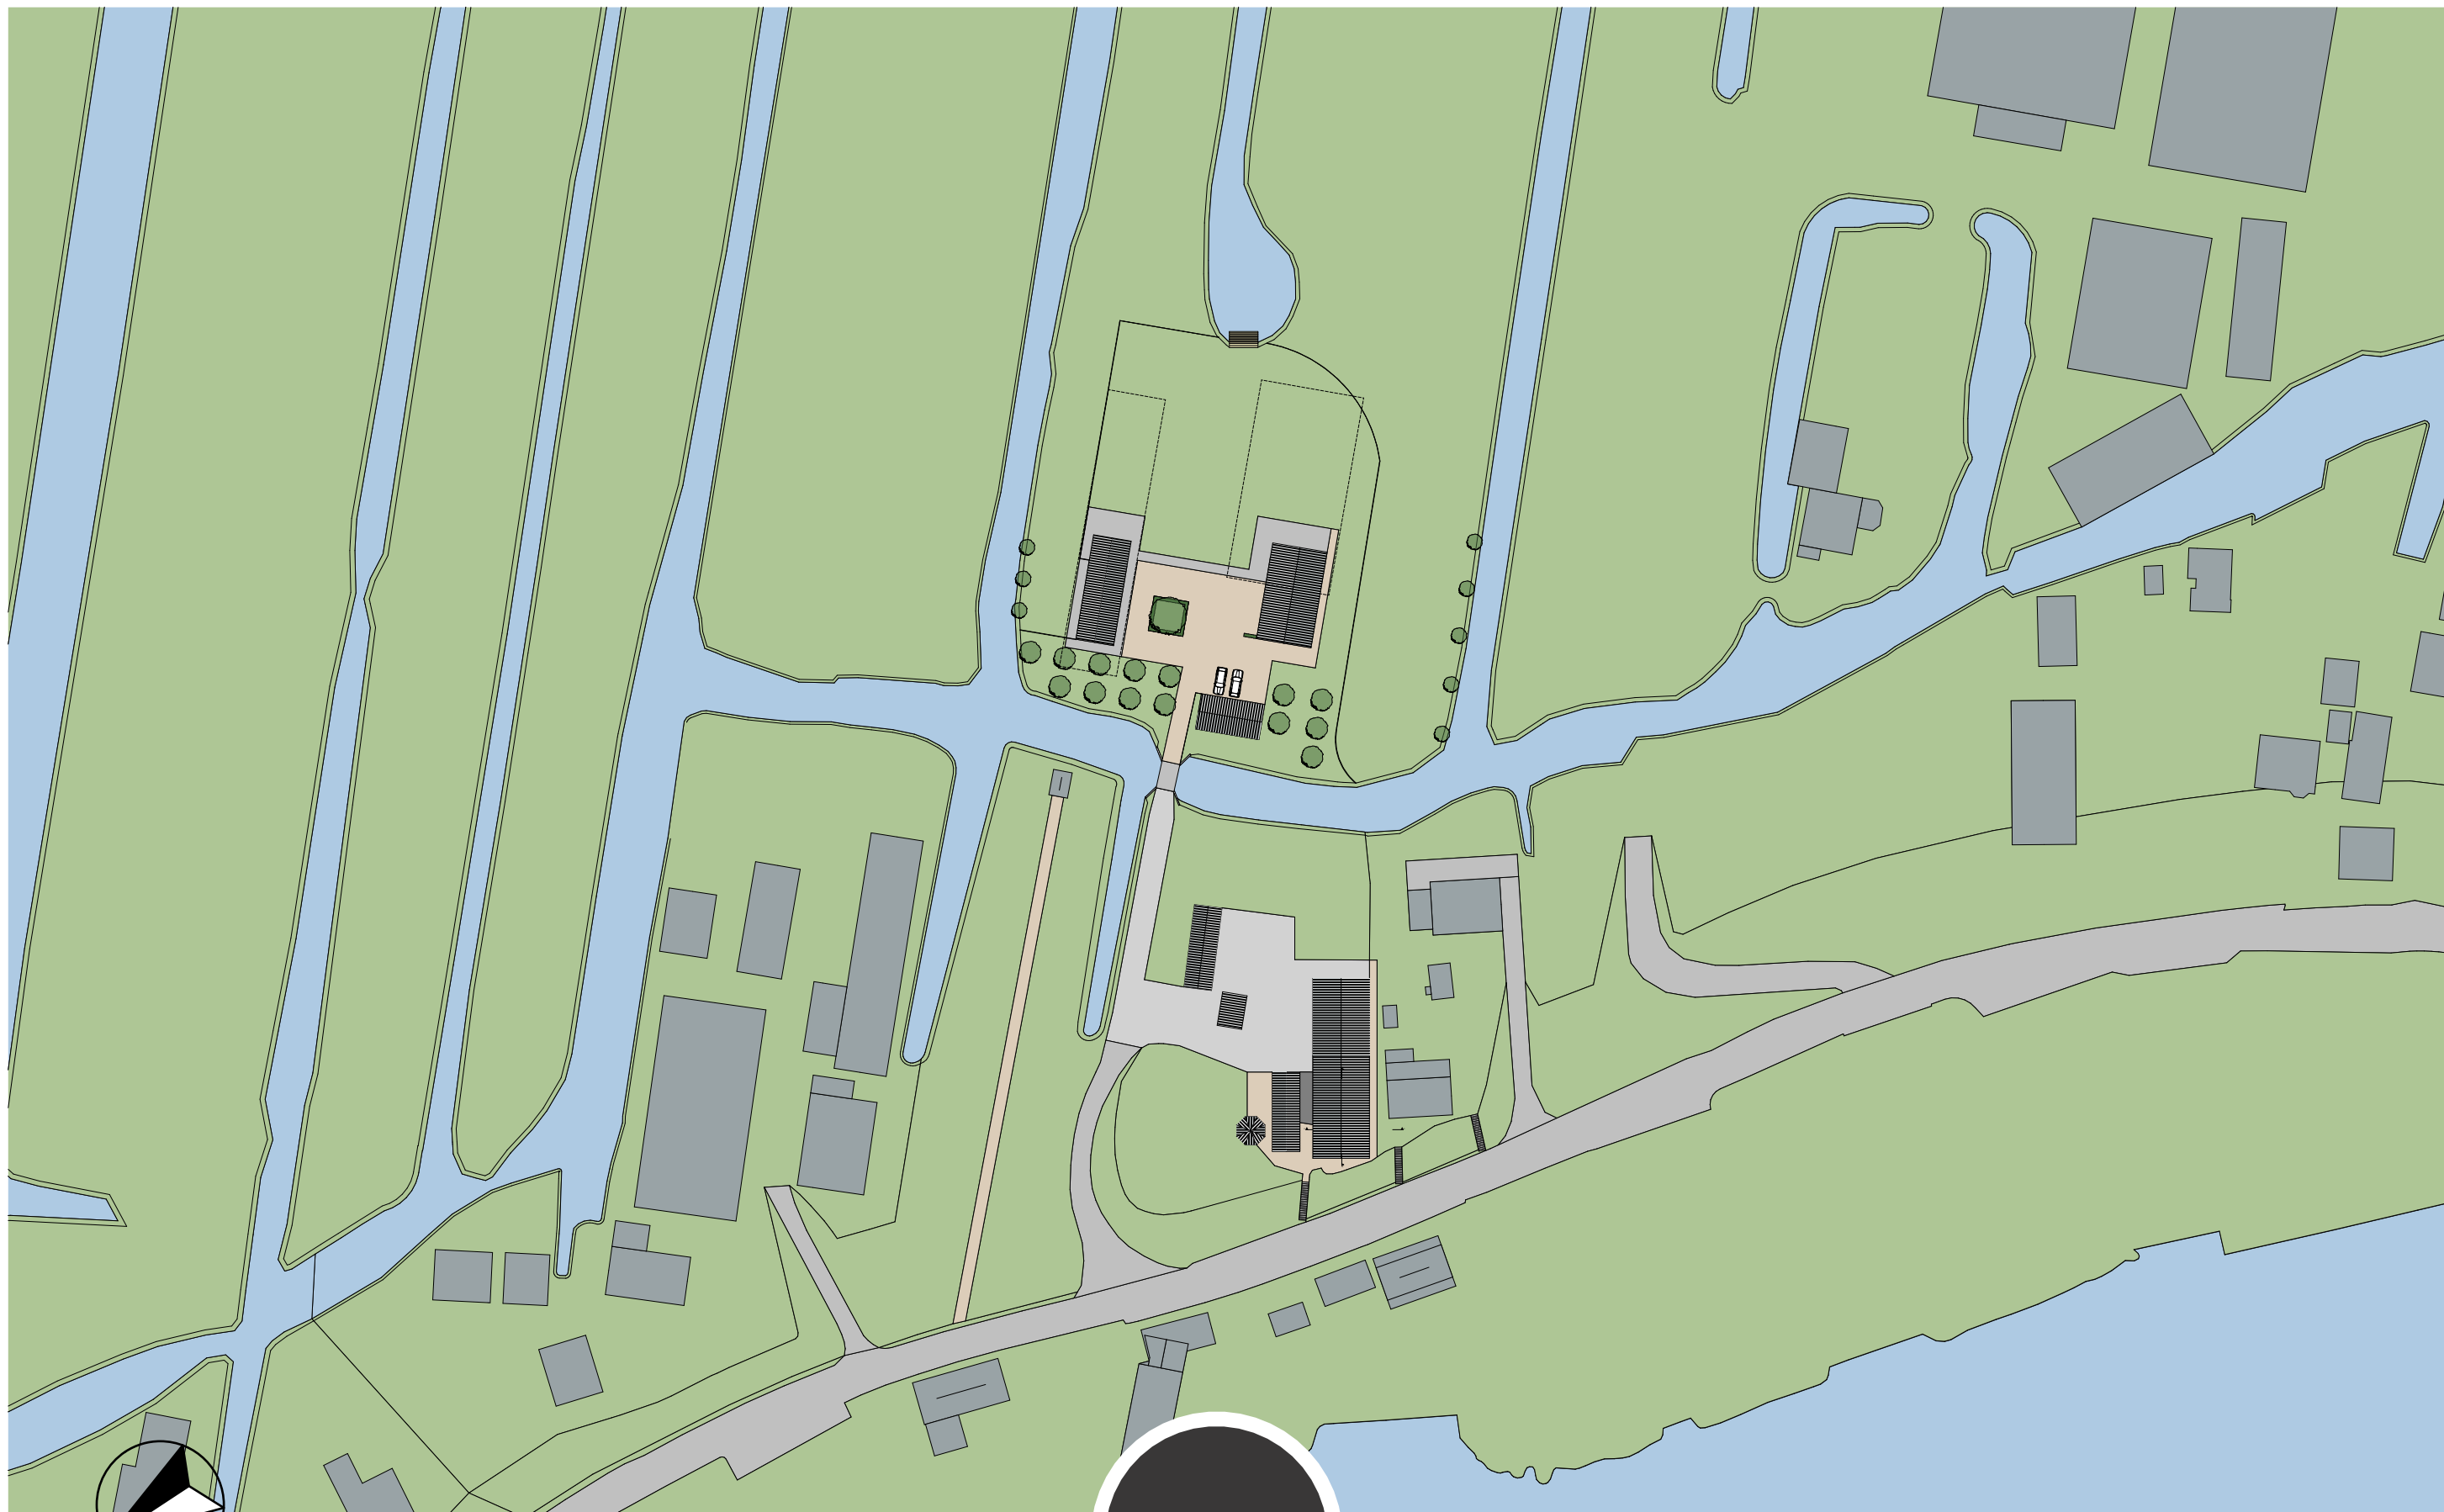


N

verstoep

SITUATIE | 1:1000

■ BOUWADVIES ● ARCHITECTUUR ▲ ONTWIKKELING

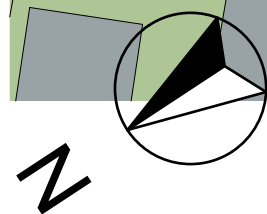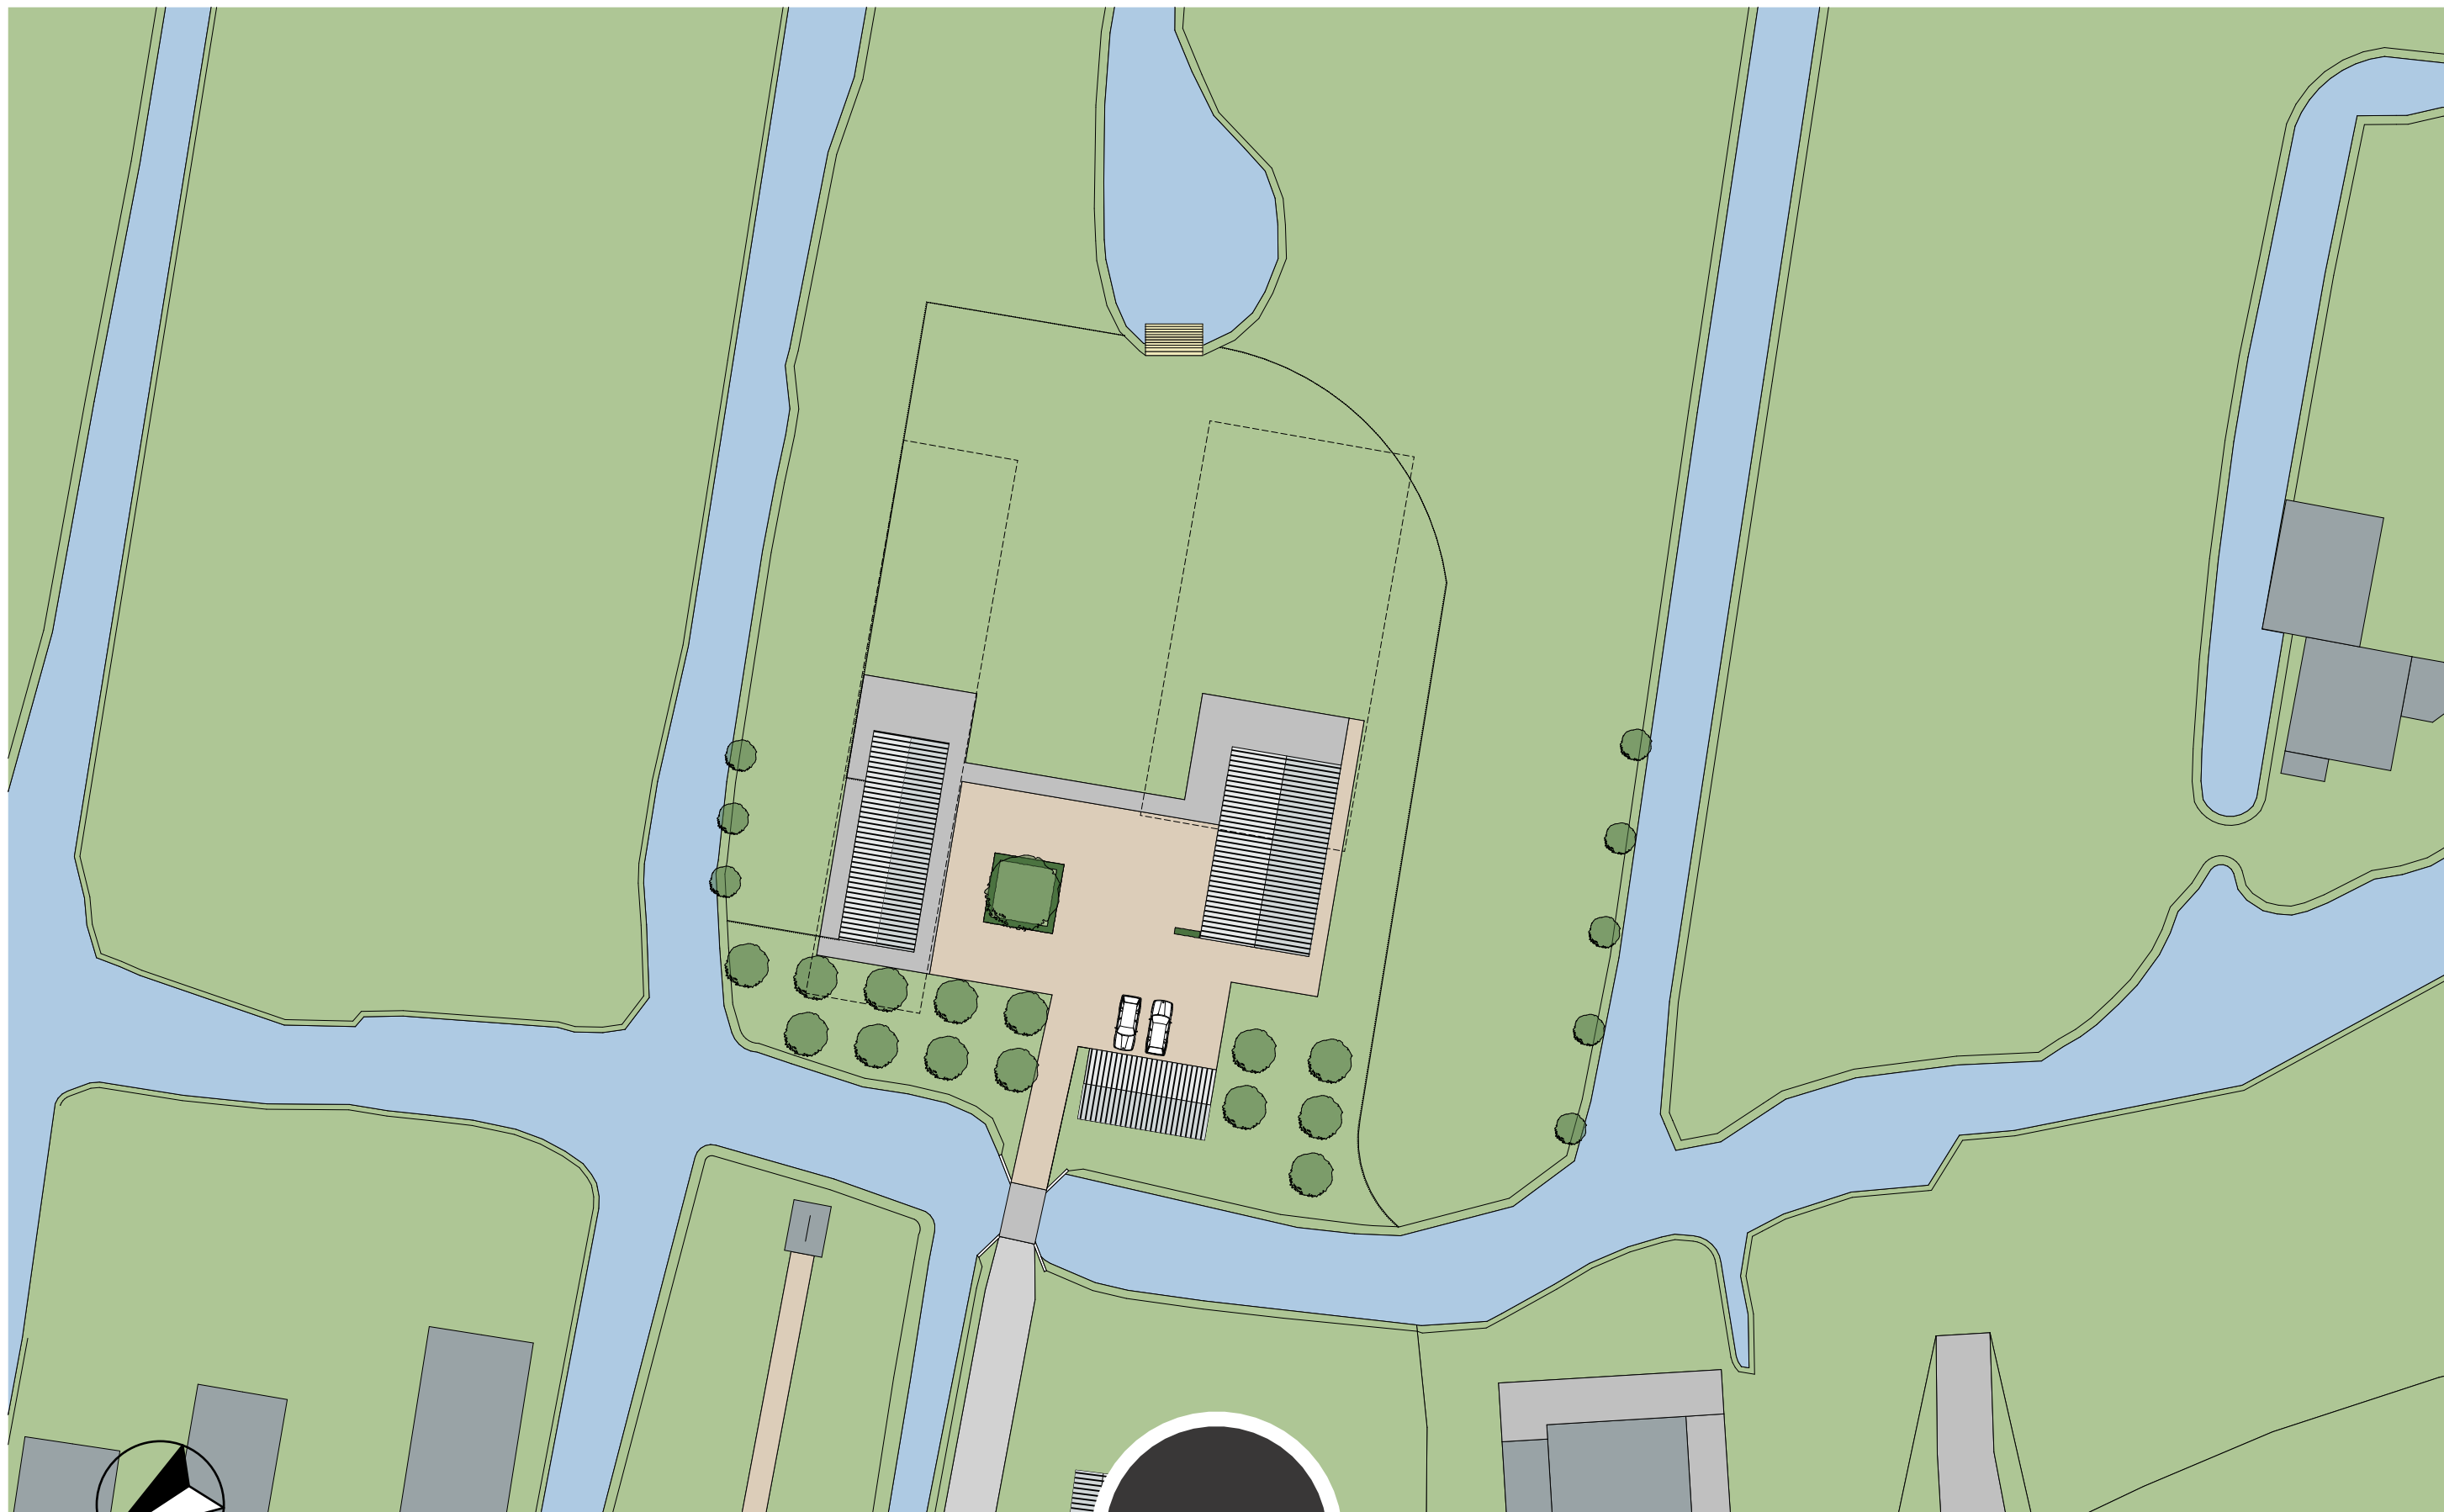


N

verstoep

■ BOUWADVIES ● ARCHITECTUUR ▲ ONTWIKKELING

SITUATIE | 1:500

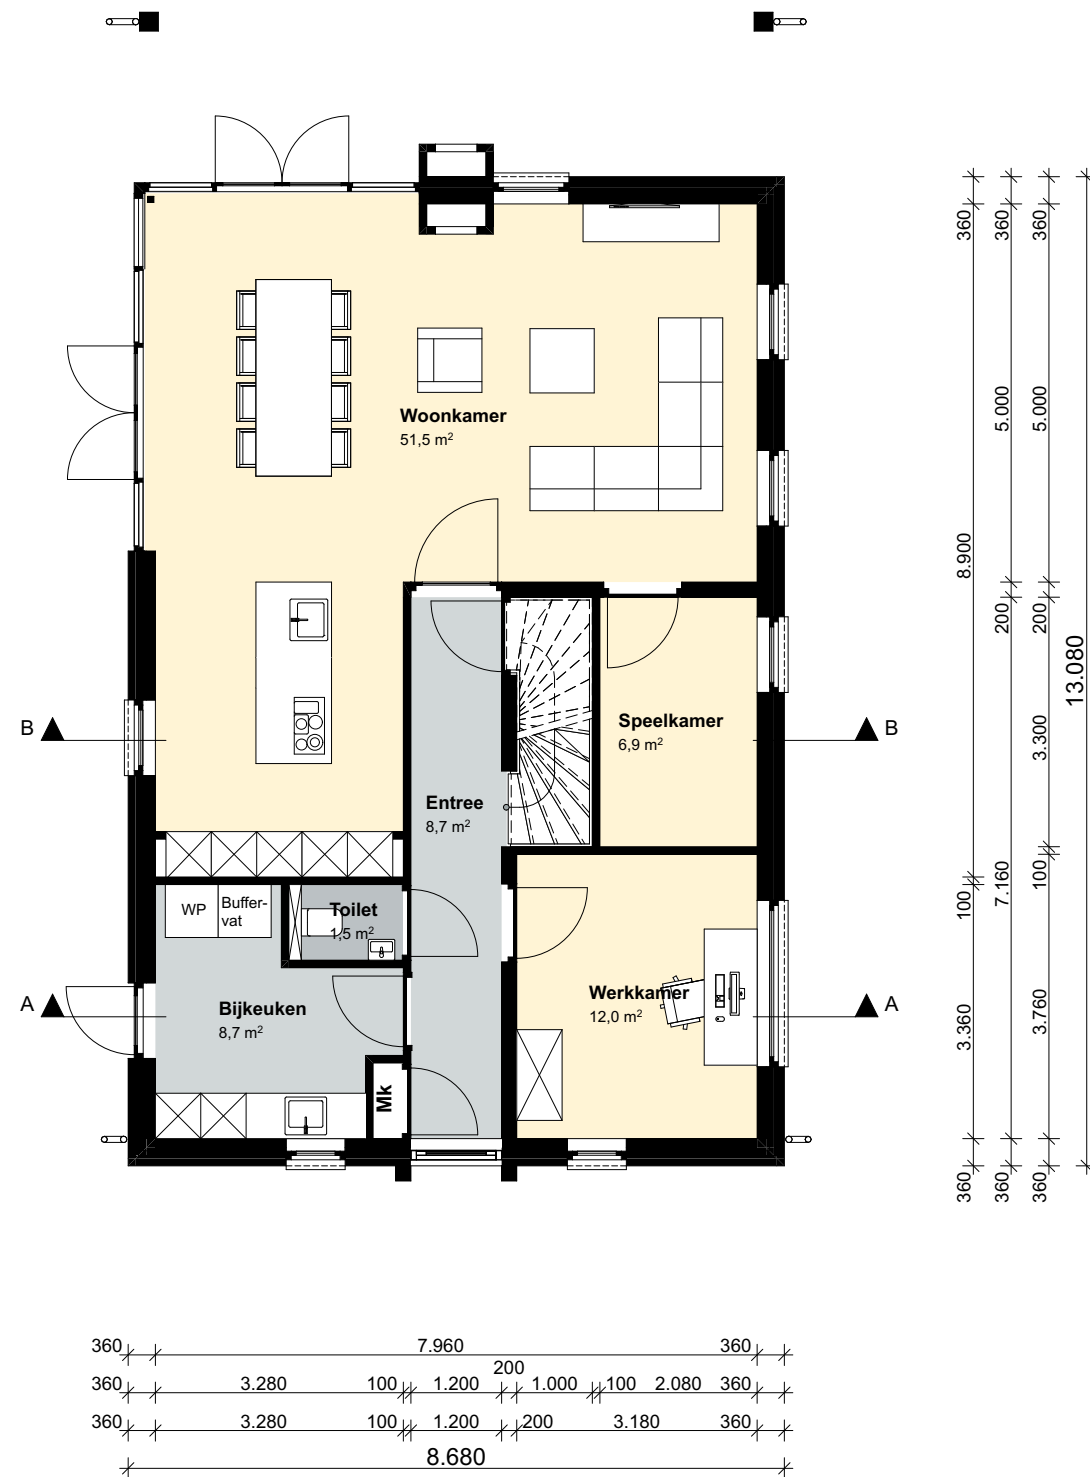

BEGANE GROND | 1:100



verstoep

3D VISUALISATIE

■ BOUWADVIES




● ARCHITECTUUR

▲ ONTWIKKELING



verstoep

3D VISUALISATIE

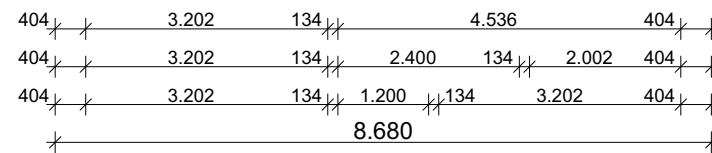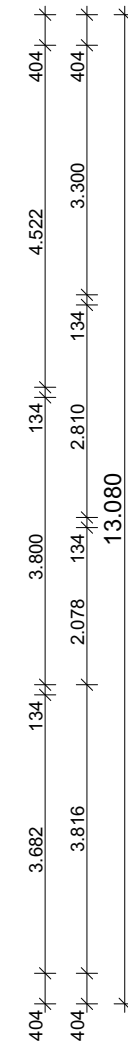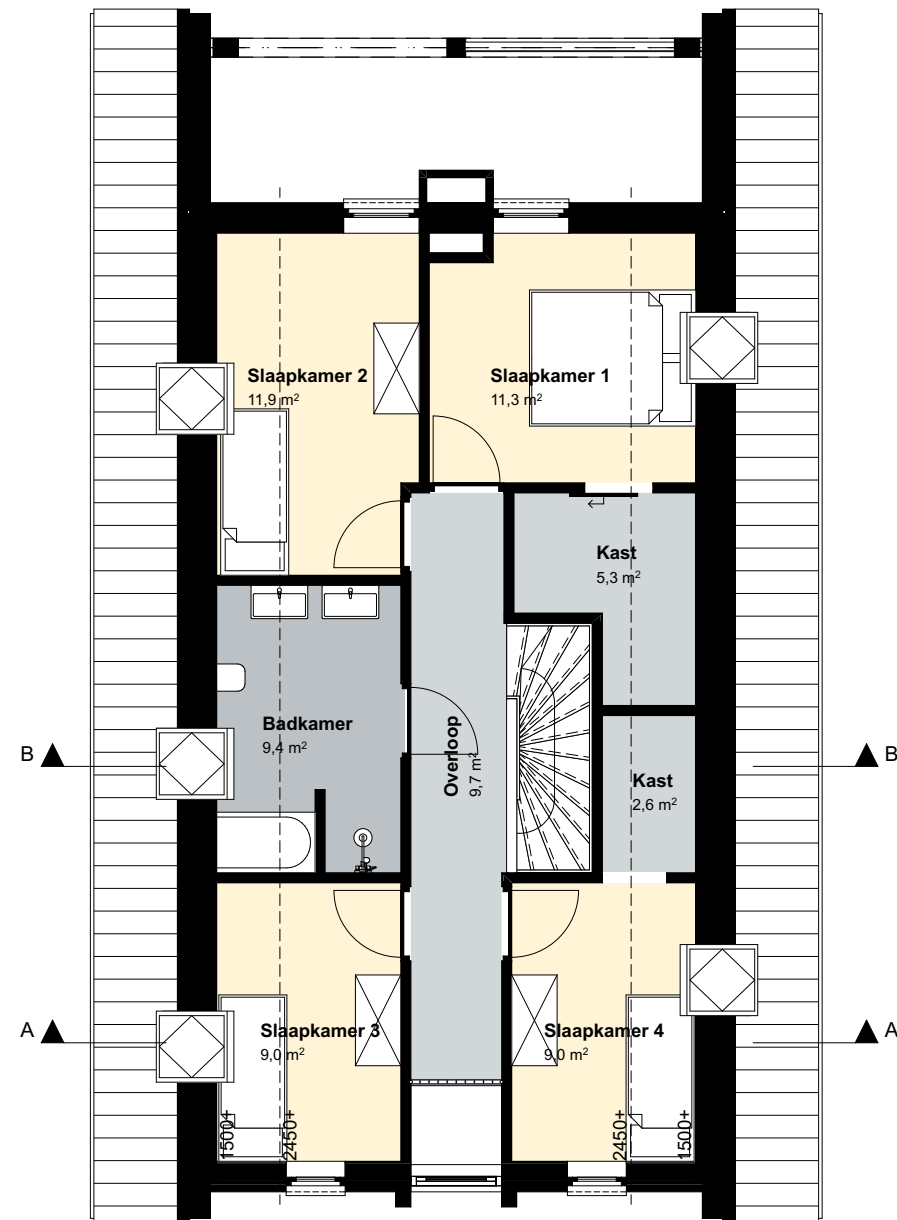

VERDIEPING | 1:100



verstoep

3D VISUALISATIE

■ BOUWADVIES

● ARCHITECTUUR

▲ ONTWIKKELING



verstoep

3D VISUALISATIE

■ BOUWADVIES

● ARCHITECTUUR

▲ ONTWIKKELING



VOORGEVEL

RECHTER ZIJGEVEL




ACHTERGEVEL

LINKER ZIJGEVEL



GEVELS | 1:100

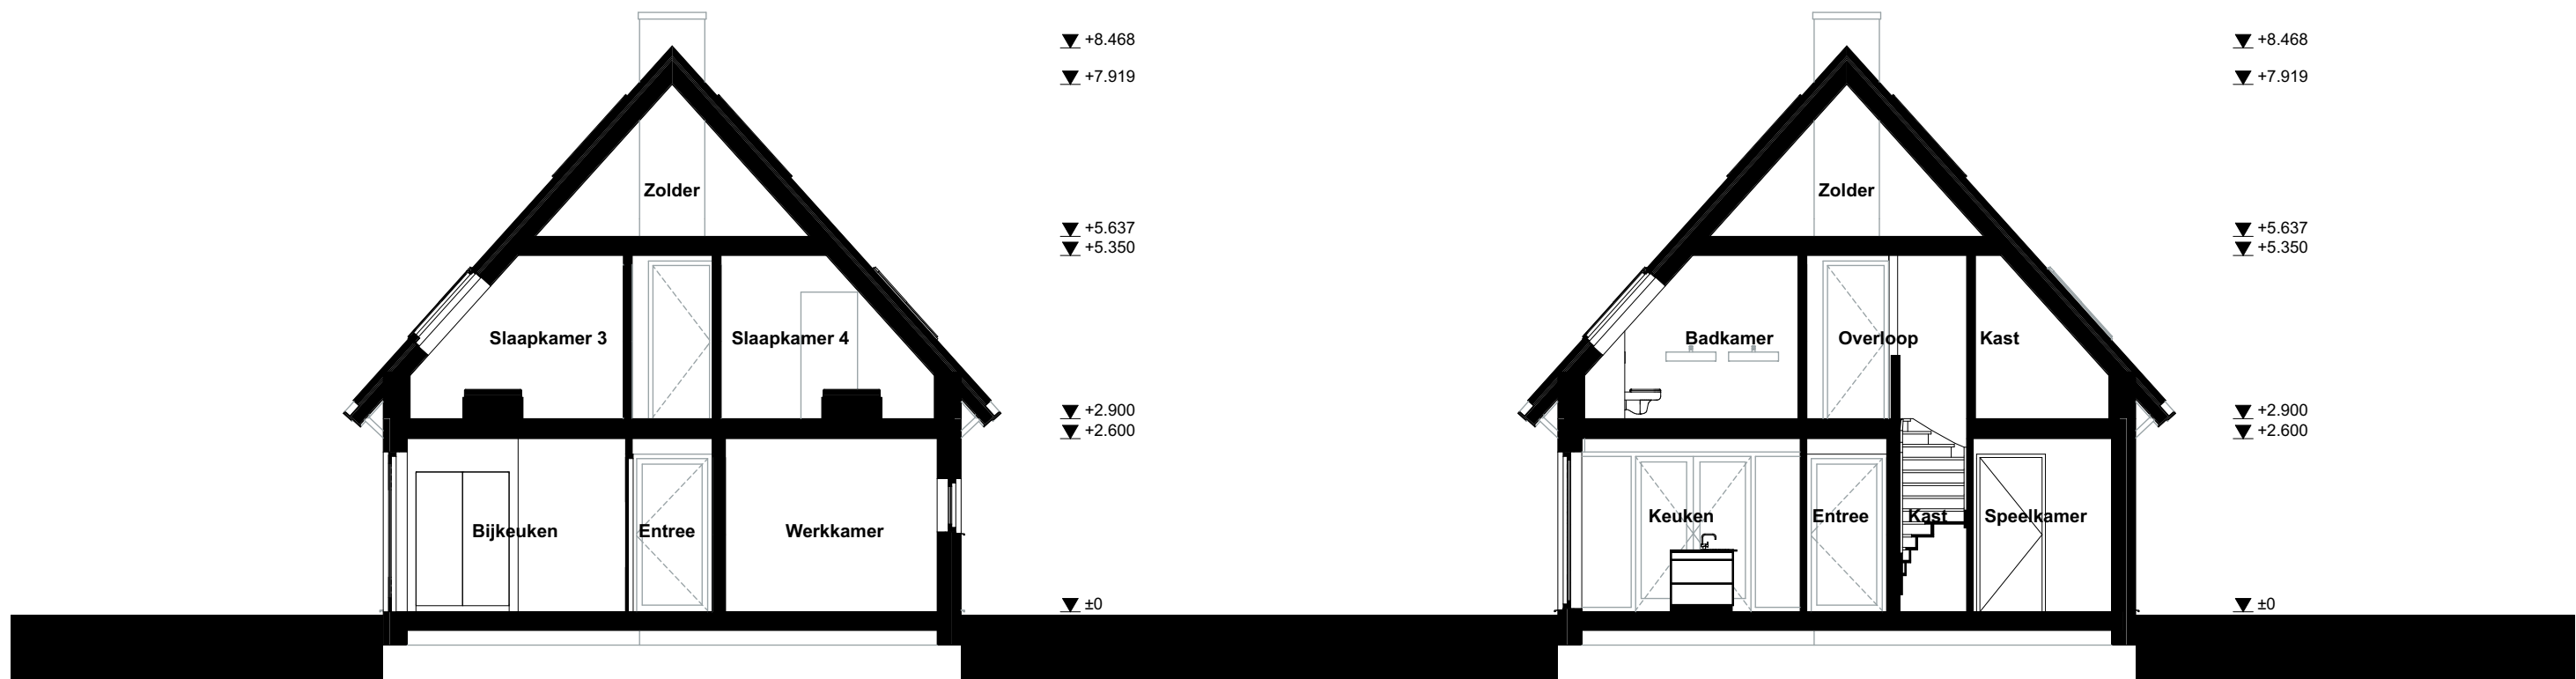

DOORSNEDE A-A

DOORSNEDE B-B



DOORSNEDE | 1:100



verstoep

3D VISUALISATIE

■ BOUWADVIES

● ARCHITECTUUR

▲ ONTWIKKELING



verstoep

3D VISUALISATIE

■ BOUWADVIES

● ARCHITECTUUR

▲ ONTWIKKELING



verstoep

3D VISUALISATIE

■ BOUWADVIES

● ARCHITECTUUR

▲ ONTWIKKELING



verstoep

3D VISUALISATIE

■ BOUWADVIES

● ARCHITECTUUR

▲ ONTWIKKELING



verstoep

3D VISUALISATIE

■ BOUWADVIES

● ARCHITECTUUR

▲ ONTWIKKELING



verstoep

3D VISUALISATIE

■ BOUWADVIES

● ARCHITECTUUR

▲ ONTWIKKELING



verstoep

■ BOUWADVIES

● ARCHITECTUUR

▲ ONTWIKKELING

3D VISUALISATIE




3D VISUALISATIE

■ BOUWADVIES

● ARCHITECTUUR

▲ ONTWIKKELING

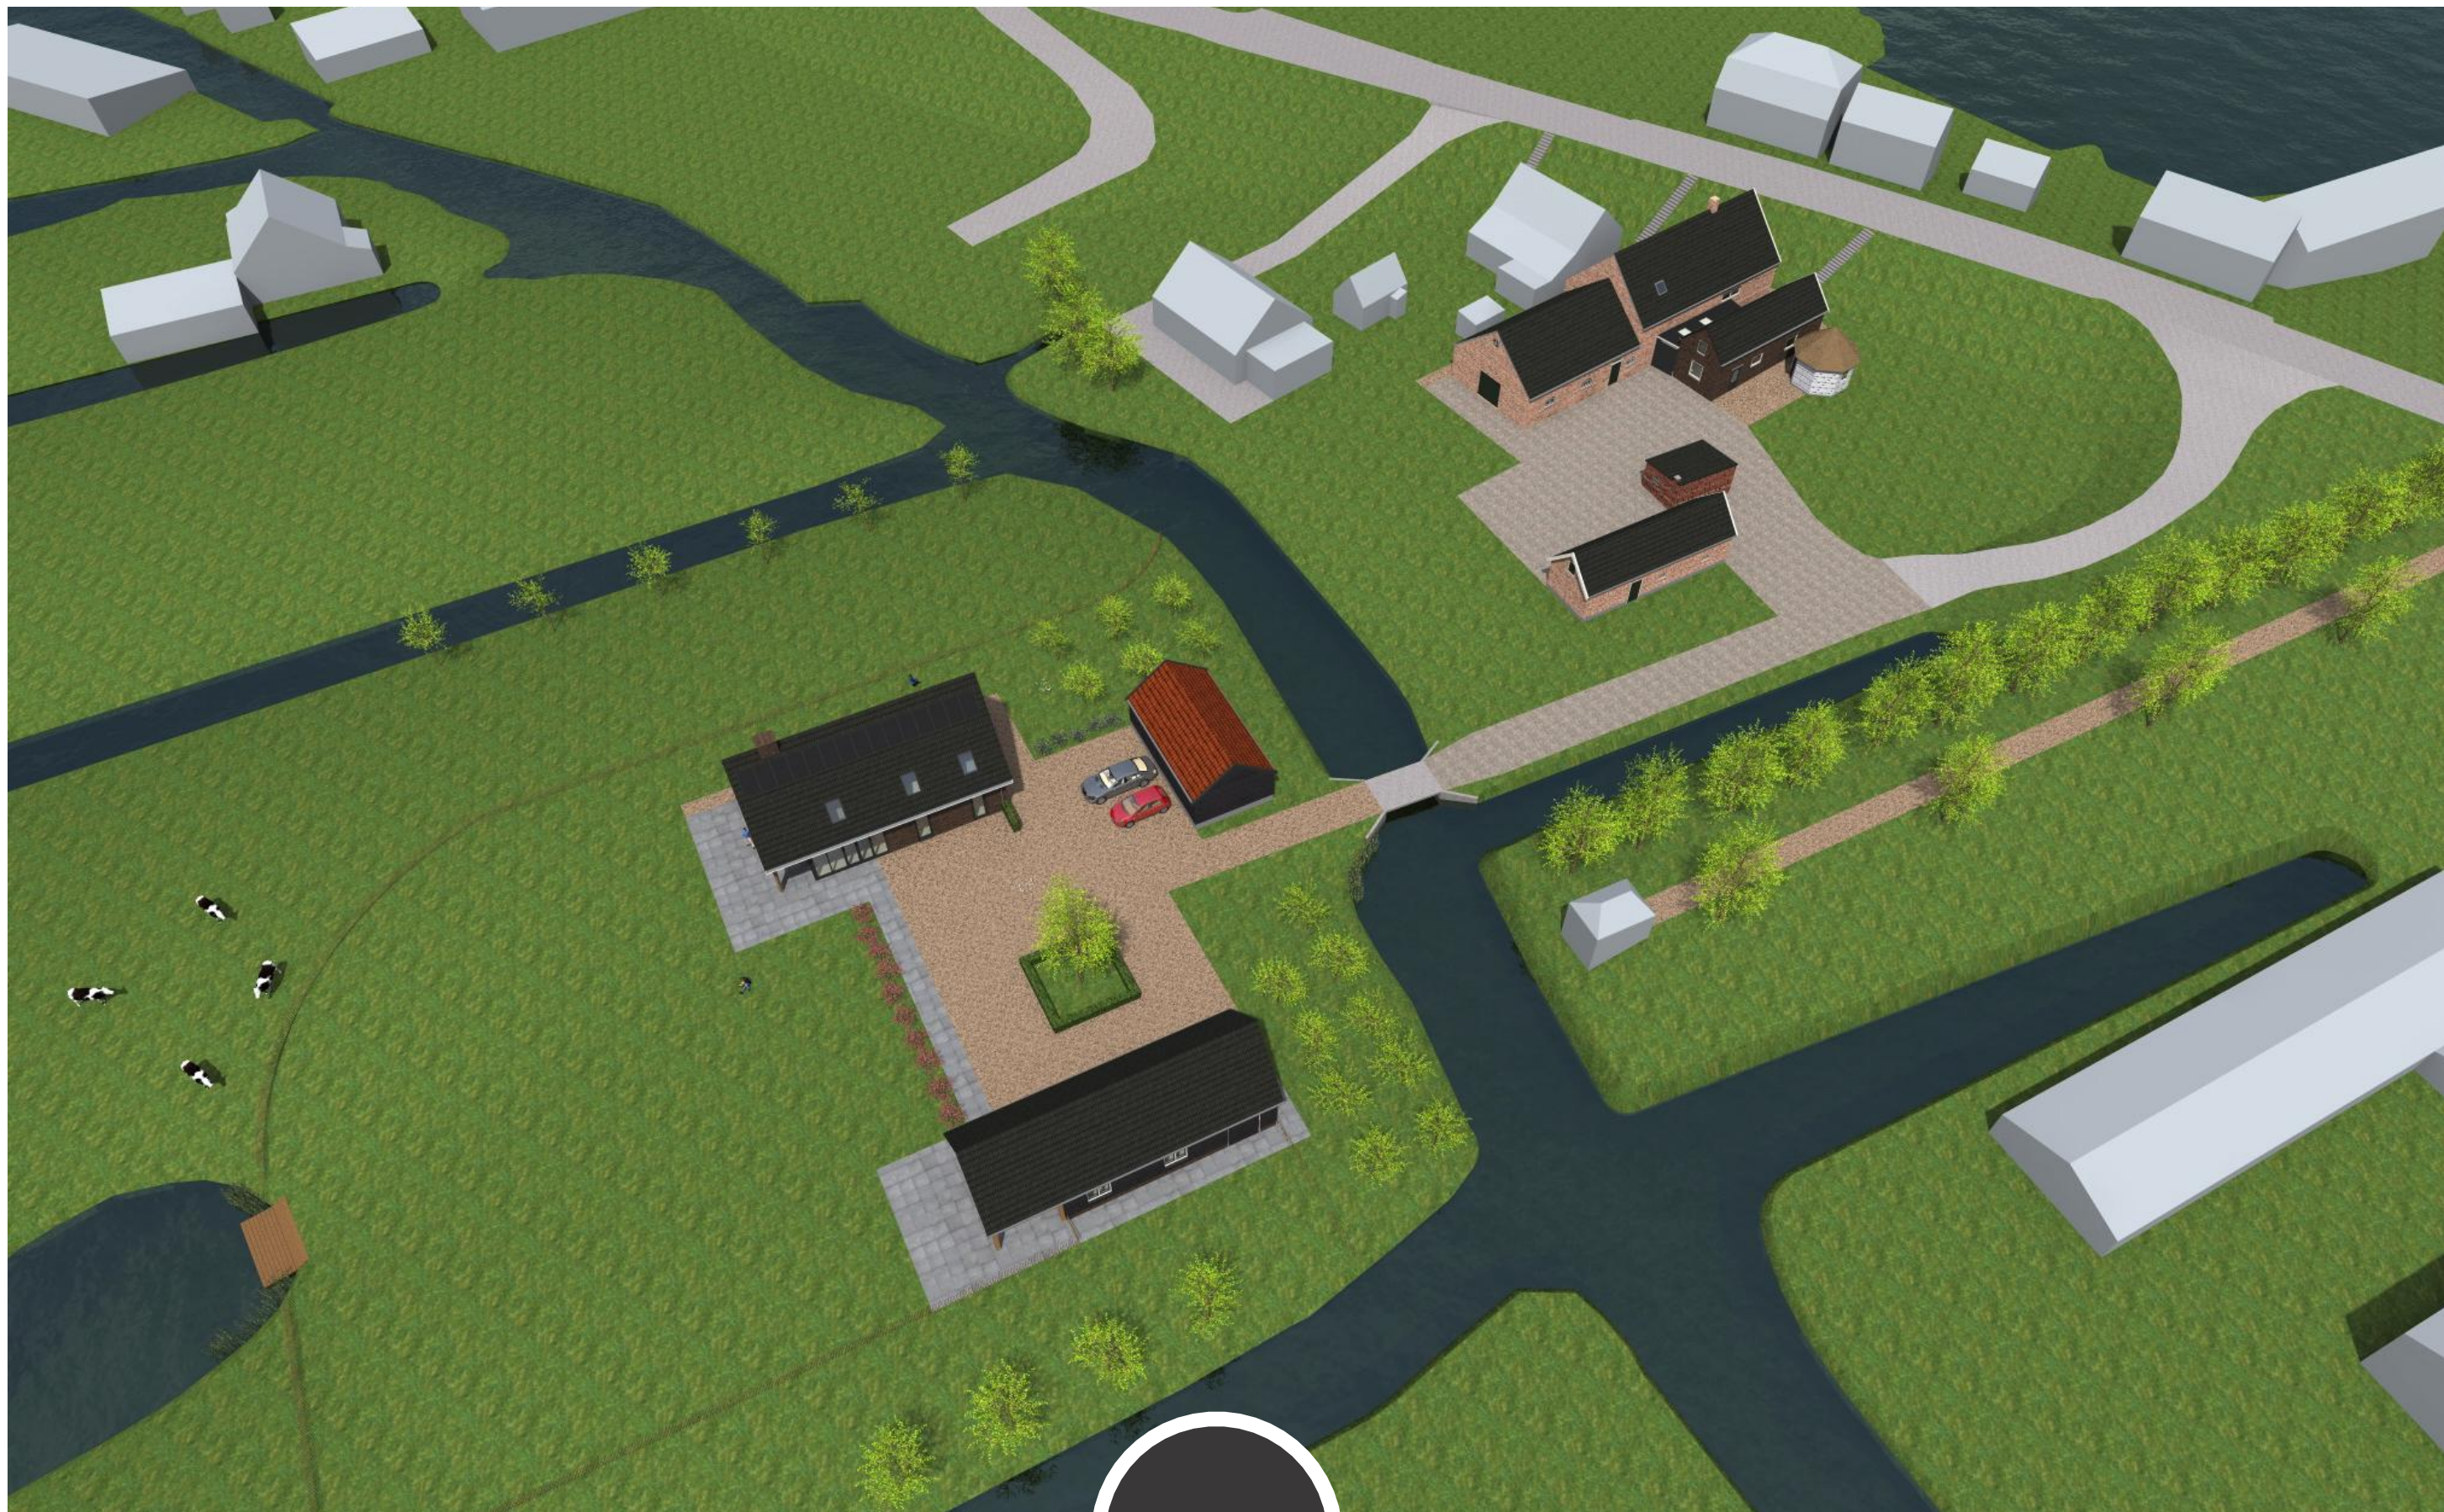

3D VISUALISATIE

■ BOUWADVIES

● ARCHITECTUUR

▲ ONTWIKKELING