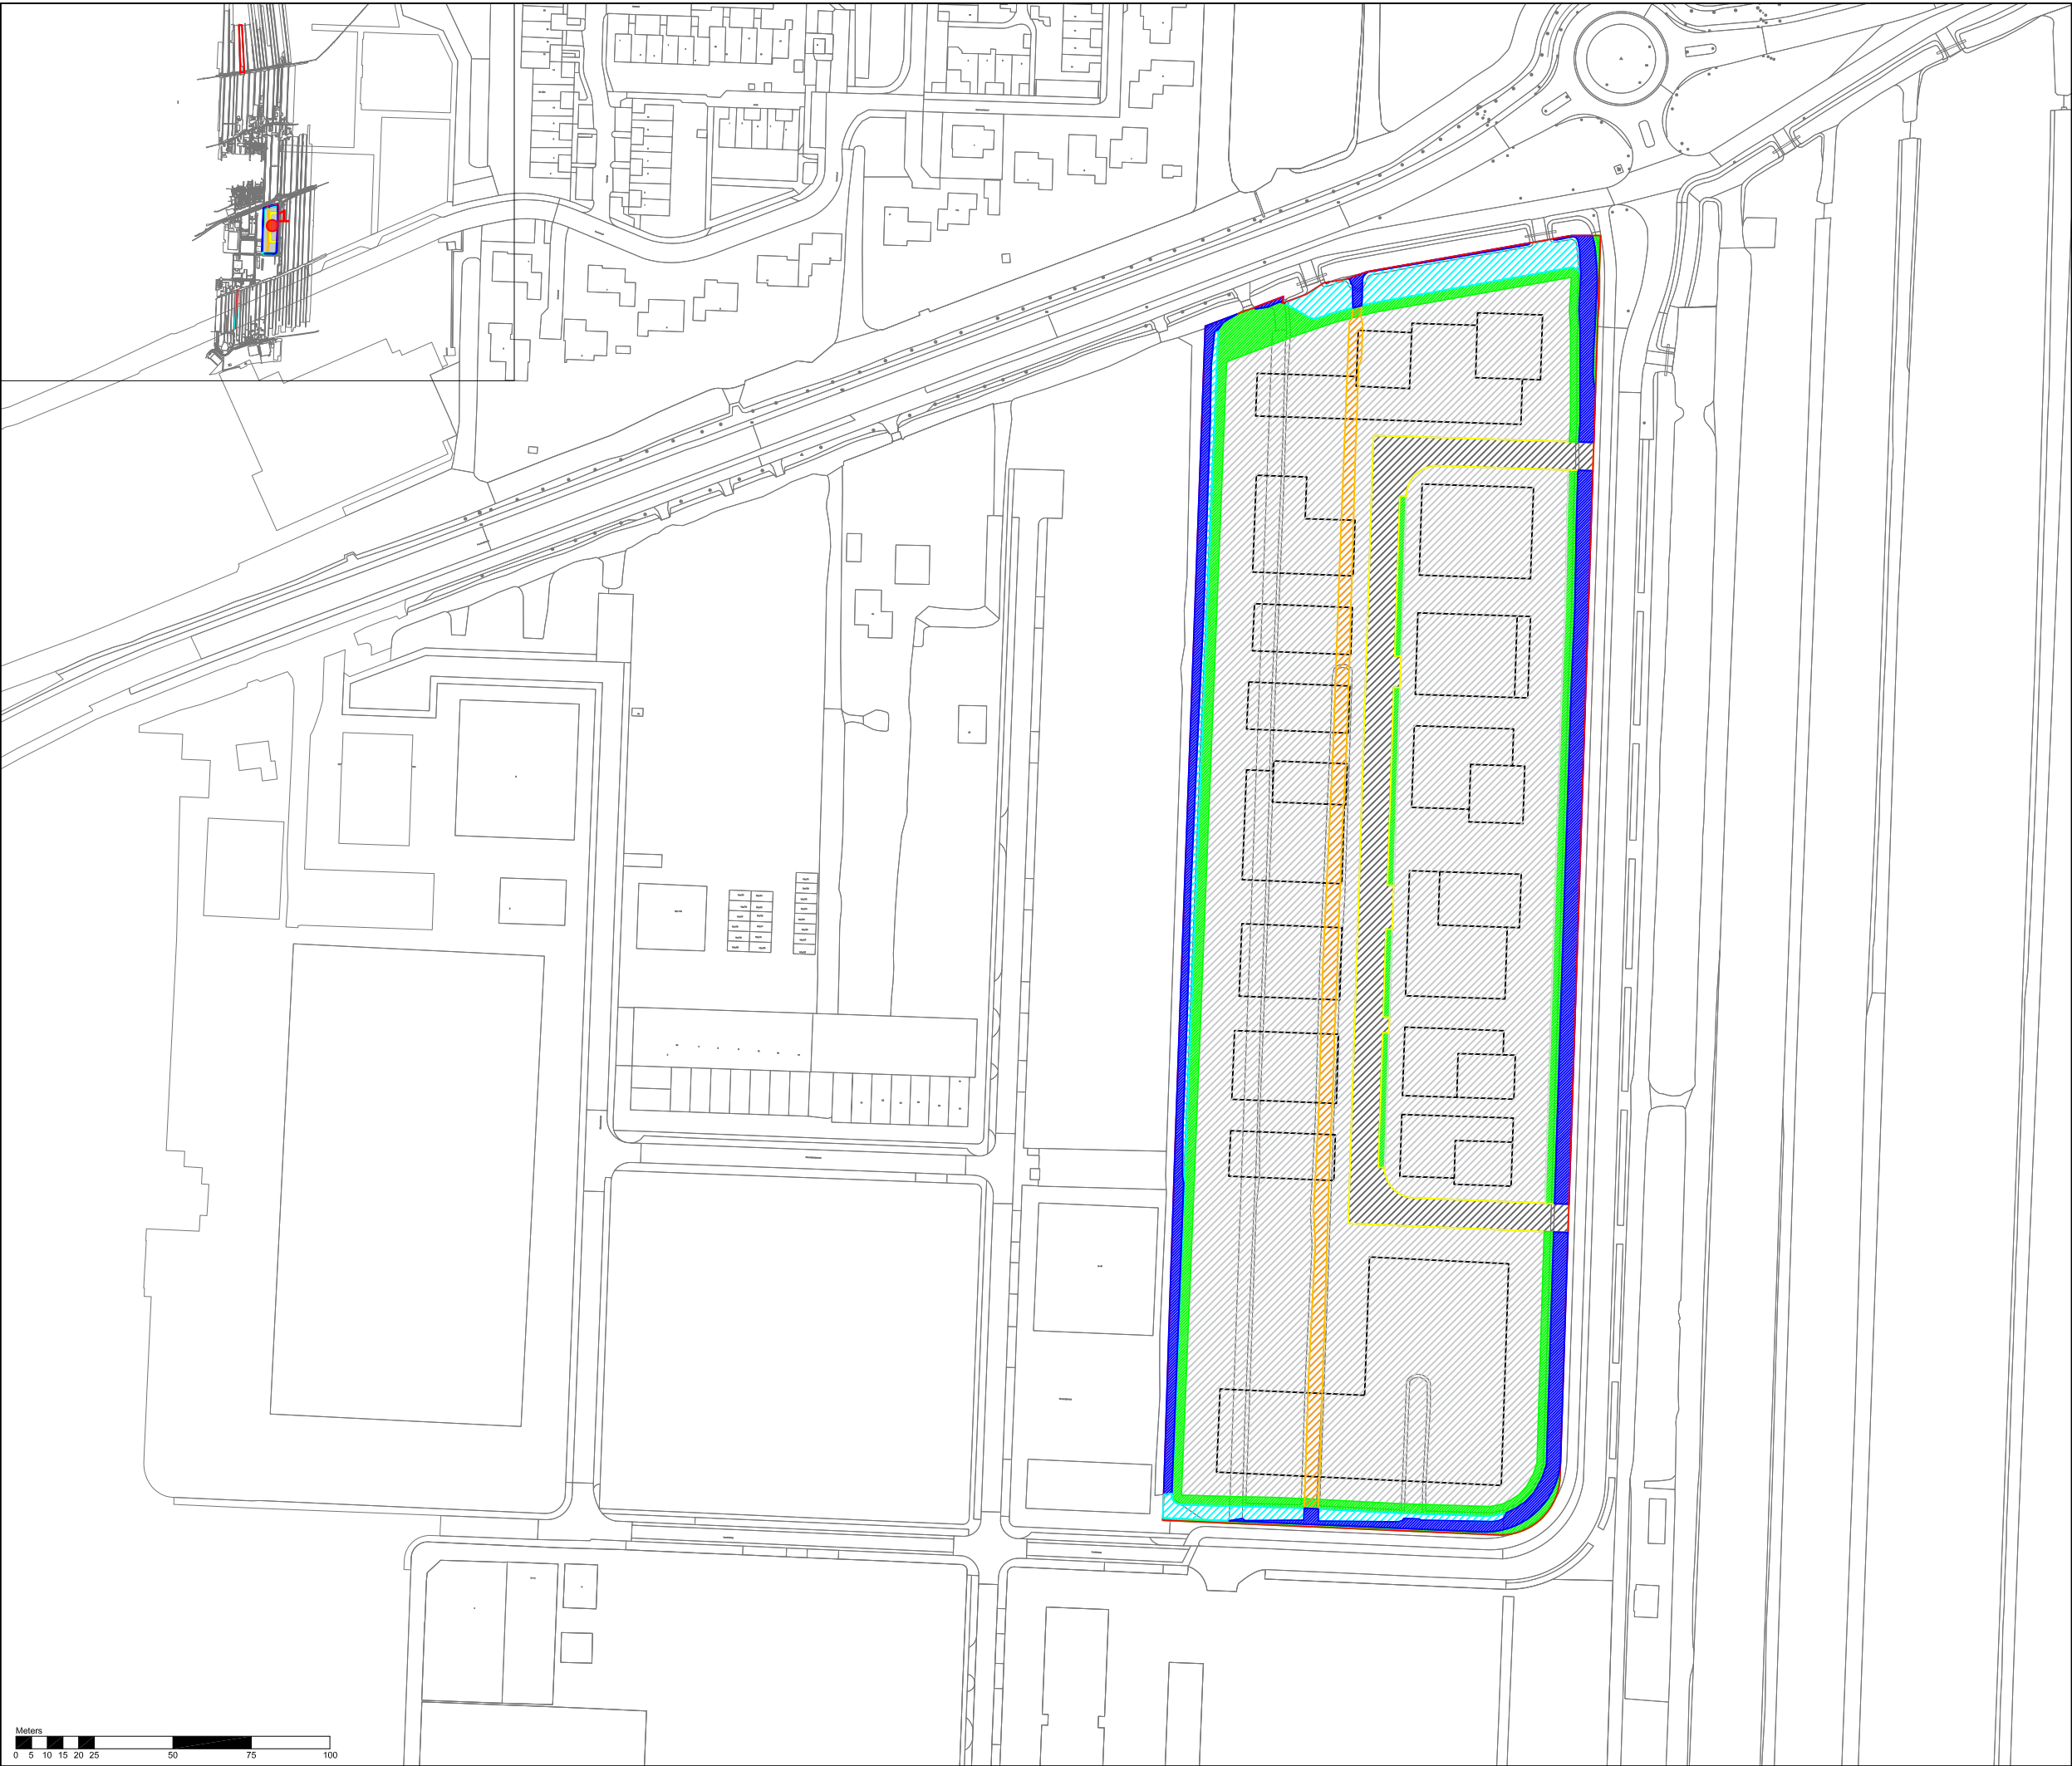


# Legenda

- Plangrens
- te handhaven water
- nieuw water
- groen
- ontsluiting
- uitgeefbare kavels
- te dempen water

|                                      |           |
|--------------------------------------|-----------|
| <b>oppervlakten</b>                  |           |
| Plangebied                           | 50.252 m² |
|                                      |           |
| Bestaand water te handhaven          | 3057 m²   |
| Nieuw water                          | 1.591 m²  |
| Groen                                | 3.697 m²  |
| Ontsluiting (100% verharding)        | 3.494 m²  |
| Uitgeefbare kavels (100% verharding) | 38.412 m² |
|                                      | 50.252 m² |
| waarvan verharding                   | 41.906 m² |

|                                              |          |
|----------------------------------------------|----------|
| <b>Watercompensatie</b>                      |          |
| Bestaand water te handhaven                  | 3.057 m² |
| Te dempen water (100% compenseren)           | 1.590 m² |
| Watercompensatie (10% van totale verharding) | 4.191 m² |
|                                              | 8.838 m² |


|                                              |          |
|----------------------------------------------|----------|
| Te handhaven + nieuw water binnen plangebied | 4.648 m² |
| Verschil elders te compenseren               | 4.190 m² |

|                                |               |
|--------------------------------|---------------|
| <b>Peilbesluitkaart</b>        |               |
| GPG-1205 bergambacht flex      | -1,94 / -1,89 |
| GPG-1209 Kern Bergambacht Vast | -1,70         |

## Nieuwe Wetering IV Watercompensatie kaart

|                  |                  |
|------------------|------------------|
| schaal:          | 1:2000           |
| datum:           | 21 december 2022 |
| projectnummer:   | SR190413         |
| formaat:         | A3               |
| aantal bladen:   | 1                |
| bladnummer:      | 1                |
| Identificatienr. | -                |

|                |                 |
|----------------|-----------------|
| volgde versie: | 26 oktober 2021 |
| voortontwerp:  | -               |
| ontwerp:       | -               |
| vaststelling:  | -               |

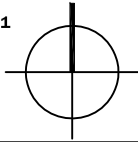




## Legenda


- Kadastraal perceel B 5155
- nieuw water

### Nieuwe Wetering IV Watercompensatie kaart

schaal: 1:2000  
 datum: 20 december 2022  
 projectnummer: SR190413  
 formaat: A3  
 aantal bladen: 1  
 bladnummer: 1  
 identificatienr.: -

vorige versie: 26 oktober 2021  
 voorontwerp: -  
 ontwerp: -  
 vaststelling: -

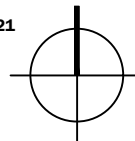

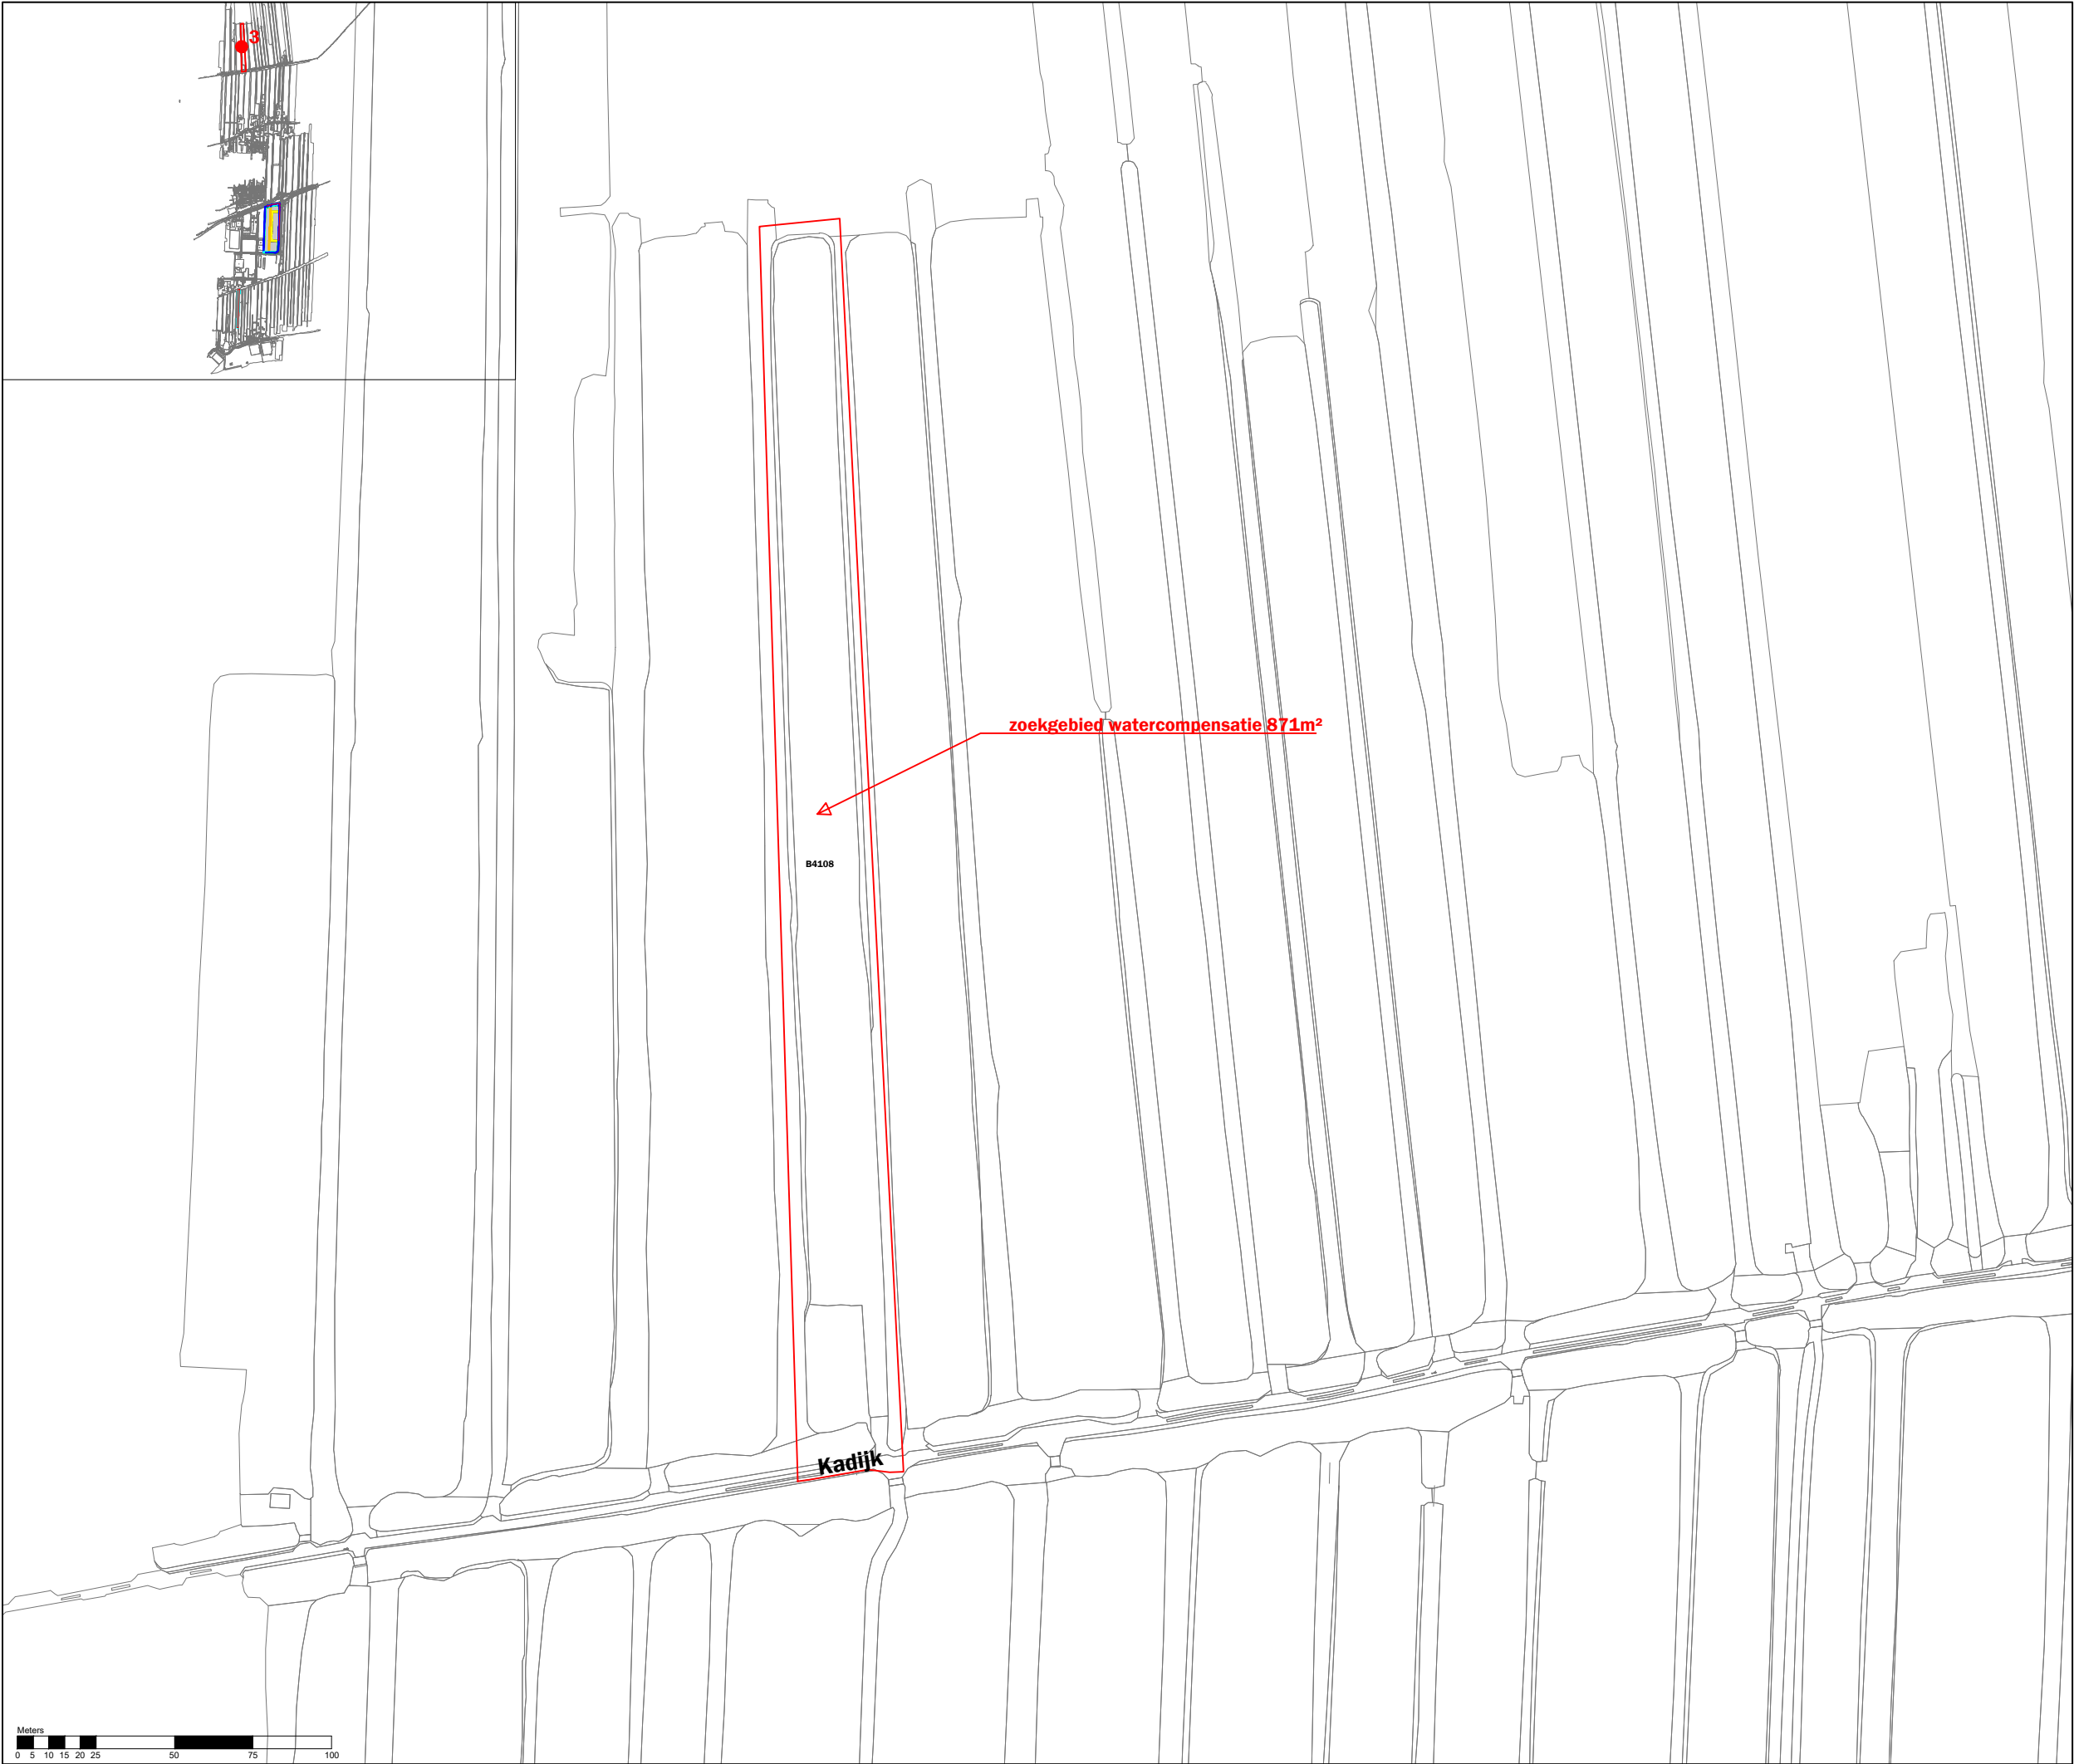

Legenda

 Kadastraal perceel B 4108



Nieuwe Wetering IV  
Watercompensatie kaart

schaal: 1:2000  
datum: 20 december 2022  
projectnummer: SR190413  
formaat: A3  
aantal bladen: 1  
bladnummer: 1  
identificatienr. -

vroige versie: 26 oktober 2021  
voorontwerp: -  
ontwerp: -  
vaststelling: -

