


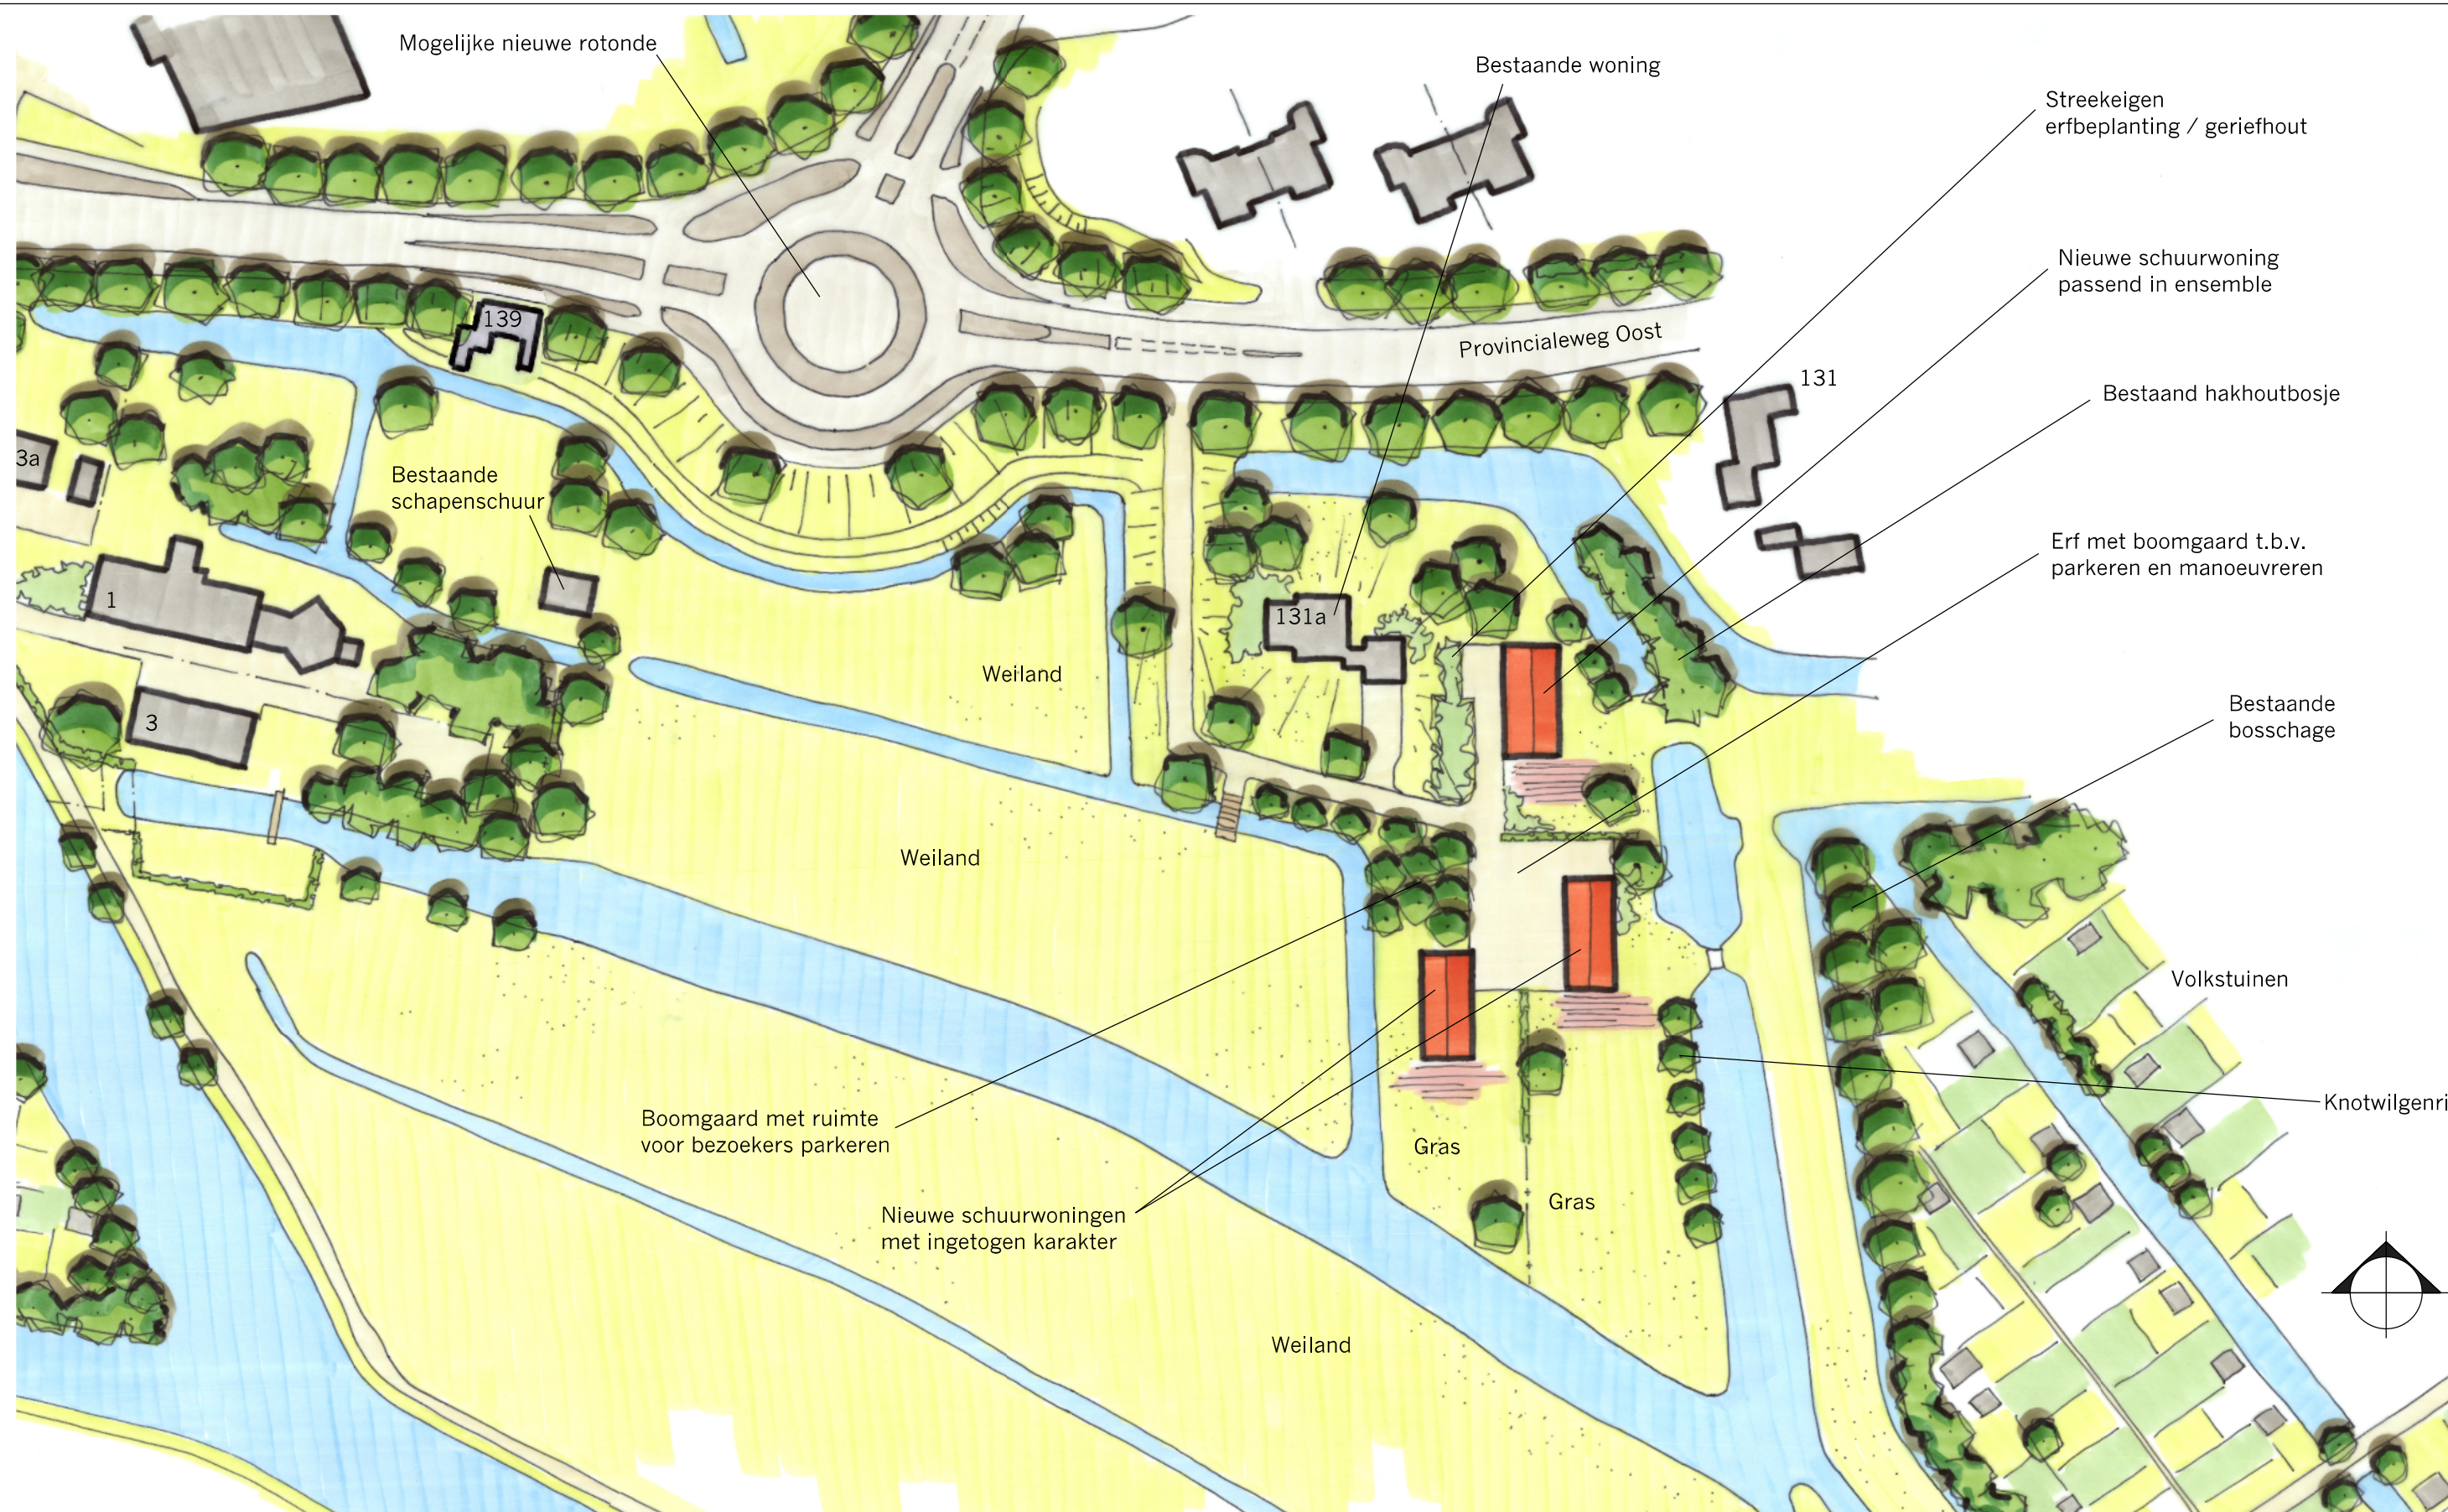

LANDSCAPPELIJKE EN STEDENBOUWKUNDIGE INPASSING VAN 3 NIEUWE WONINGEN AAN PROVINCIALEWEG OOST E.O. TE HAASTRECHT

0 20 40m

© LAGENDIJK TUIN- EN LANDSCHAPSARCHITECTEN - 23 JANUARI 2023 - IN OPDRACHT VAN ERVEN VAN DE HEER G.M. VAN DIJK
www.lagendijkTLarchitecten.nl - Bergambacht - tel 0182 - 357077