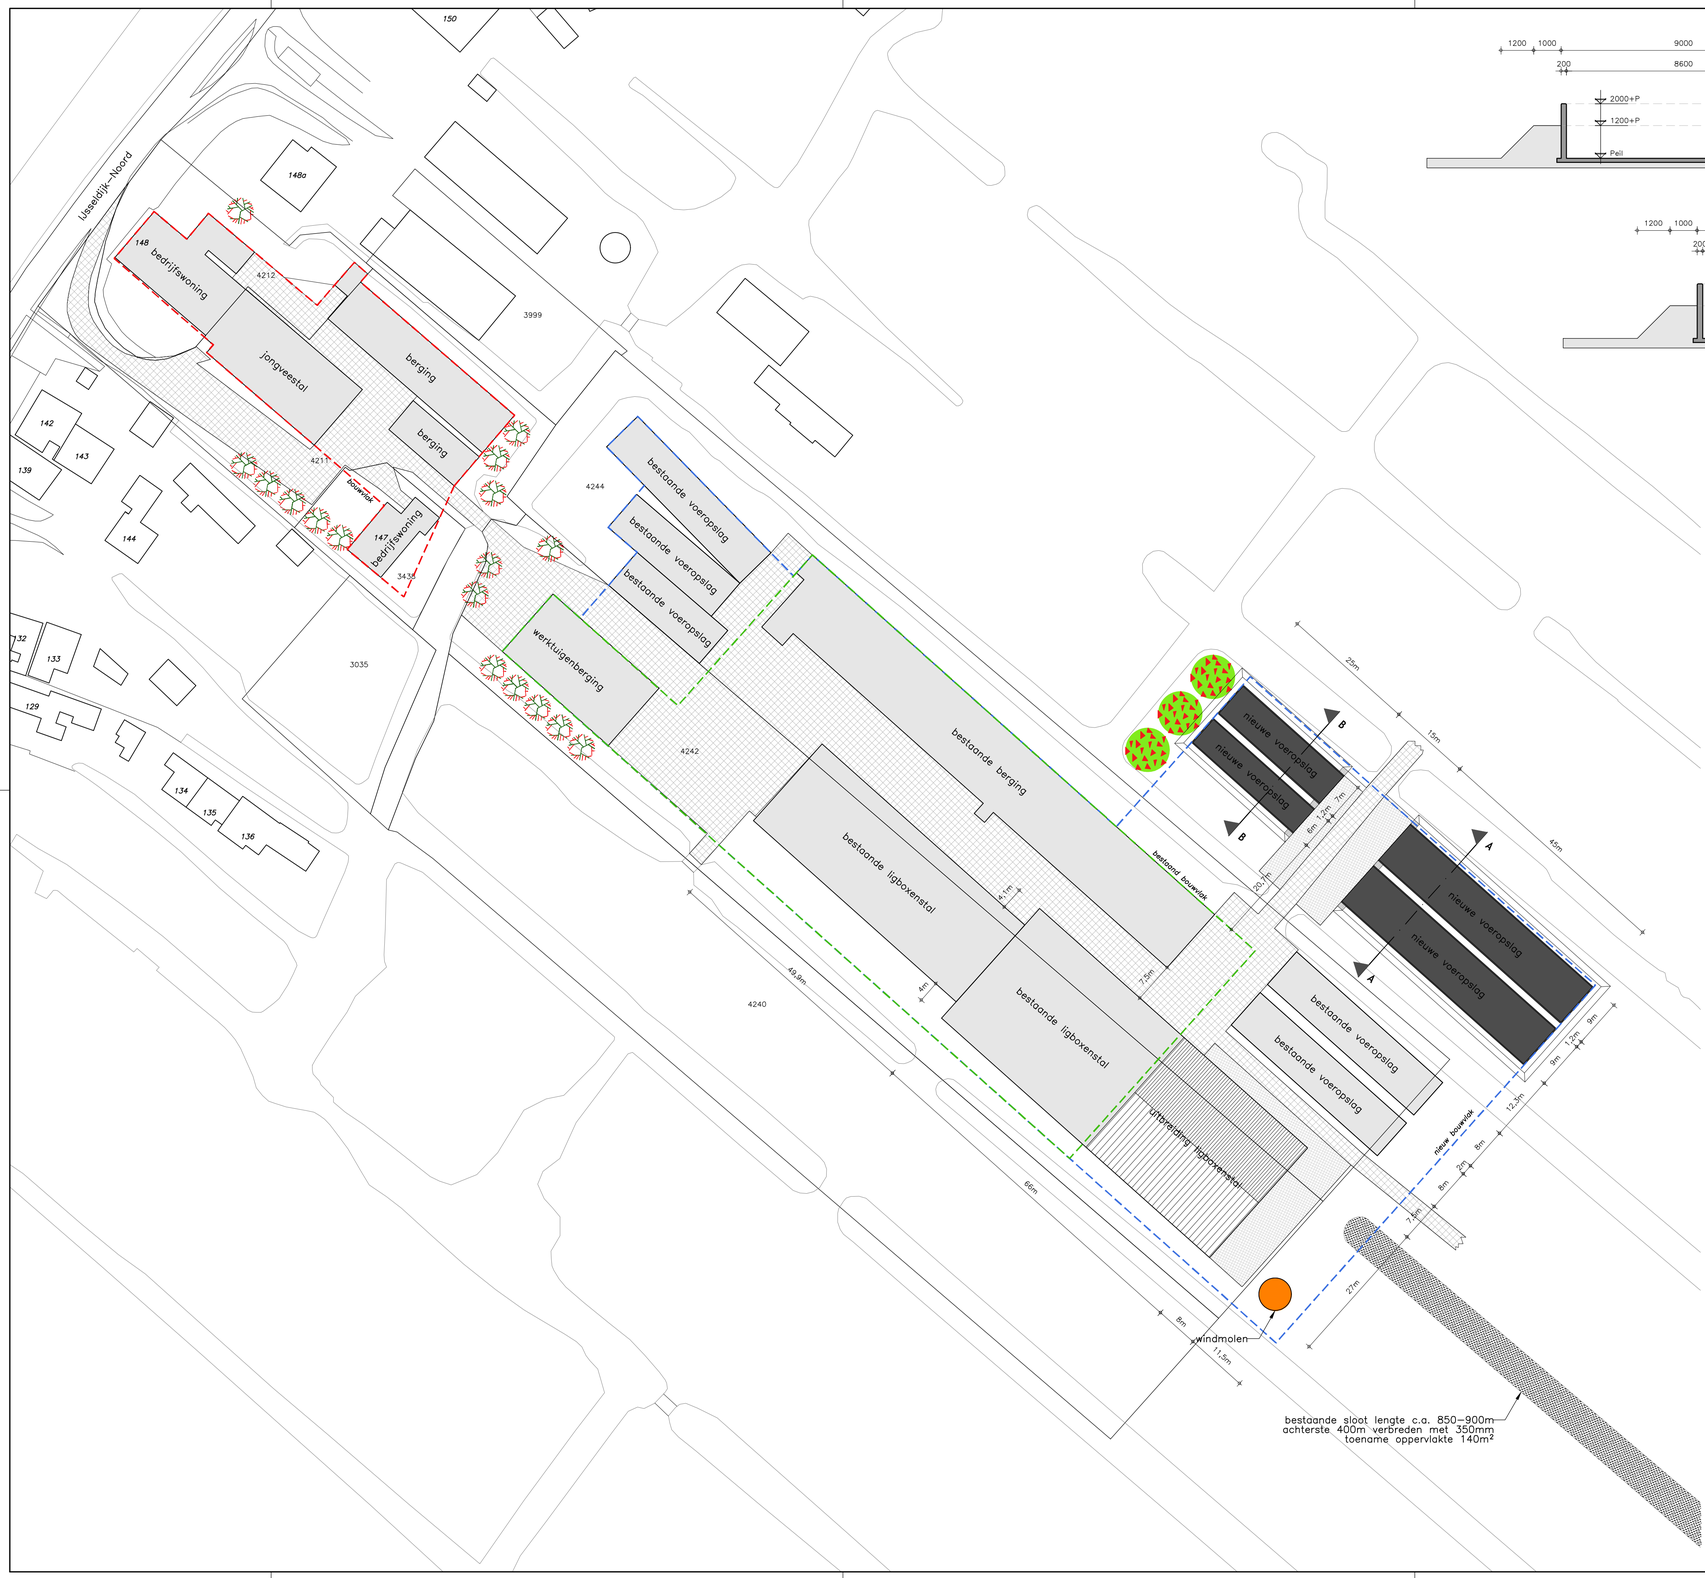

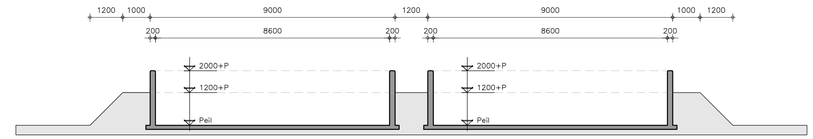

Doorsnede A-A

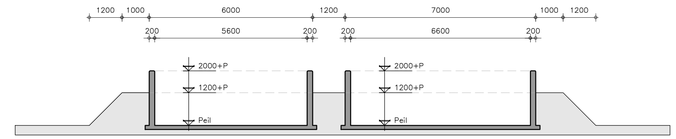

Doorsnede B-B

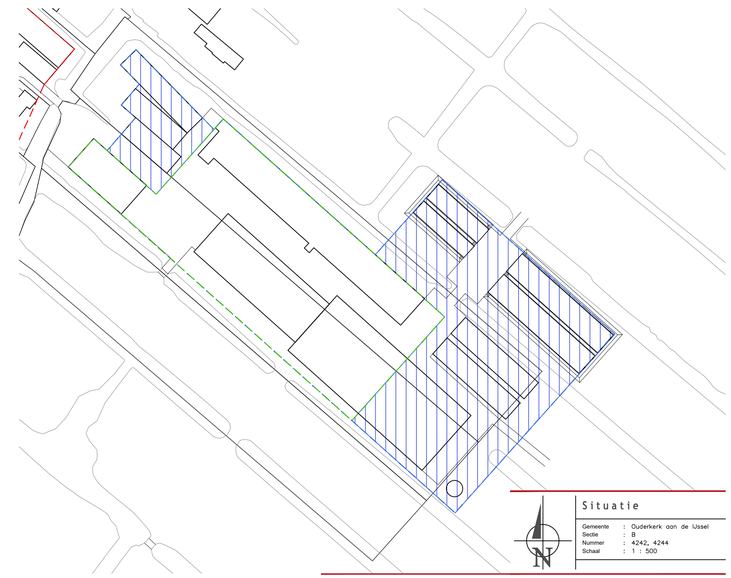

Situatie

Gemeente : Ouderkerk aan de IJssel
Sectie : B
Nummer : 4242, 4244
Schaal : 1 : 500

Oppervlaktes

Omschrijving	Oppervlakte	Omschrijving	Oppervlakte
Bestaande bebouwing	4754 m²	Nieuwe bebouwing	823 m²
Bestaande voeropslagen	1232 m²	Nieuwe voeropslagen	1135 m²
Bestaande erfverharding	4684 m²	Nieuwe erfverharding	594 m²
Totaal	10670 m²	Totaal	2552 m²

Compesatie oppervlakte water			
Bestaand verhard oppervlak	10670 m²	te compenseren oppervlakte	2052m²x5,5% = 113 m²
Toename verhard oppervlak	2552 m²		
Vrije voet	500 m²	te verbreden sloot	400mx0,35m = 140 m²
te compenseren oppervlakte	2052 m²		

Legenda

- bestaande erfverharding
- bestaande bebouwing
- kadastrale perceelsgrenzen
- GBKN onderlegger
- bestaand bouwblok (1870m²)
- bestaand bouwblok (6008m²)
- gewenst bouwblok (14611m²) : (1870+6008+6733)
- toename bouwblok (6733 m²)
- nieuwe erfverharding
- nieuwe bebouwing
- nieuwe voeropslagen
- te verbreden watergang ter compensatie van toename verhard oppervlak
- nieuwe beplanting
- bestaande beplanting

Alle maten in het werk controleren

www.dlvadvies.nl

DLV ADVIES &RESULTAAT

Benaming:
Situatietekening
Omgevingsvergunning: activiteit bouwen

Schaal: 1 : 500
Formaat: A1

Opdrachtgever:
Veehouderij Verkaik
Ijsseldijk-Noord 148
2935 BL Ouderkerk aan den Ijssel
Telefoon: 0182-372140
Mobiel: -
E-mail: martjanverkaik@gmail.com

Bouwlocatie:
Ijsseldijk-Noord 148
2935 BL Ouderkerk aan den Ijssel

DLV Advies
Postbus 511
5400 AM Uden
Telefoon: 0413-336800
Fax: 0317-491475
E-mail: info.bmt@dlvadvies.nl

Projectleider: Ing. C. de Ruijter
Telefoon: 06-53169175
E-mail: C.deruijter@dlvadvies.nl

Datum:
21-11-2014 RvdB

Wijzigingen:

A	24-02-2016	RvdB	E	13-07-2021	TdM
B	30-05-2016	RvdB	F	19-10-2021	RD
C	22-02-2017	FvdA	G	01-02-2022	AvdR
D	10-01-2020	FvdA	H		

Klantnummer:	Werknummer:	Blad:
285393	B200017-11	S10

NIETS UIT DEZE TEKENING MAG GEHEEL OF GEDEELTELIJK WORDEN OVERGENOMEN EN VERMENIGVULDIGD ZONDER VOORAFGAANDE SCHRIFTELIJKE TOESTEMMING © COPYRIGHT 2015 DLV BOUW, MILIEU EN TECHNIEK BV