BIJLAGE BEPLANTING

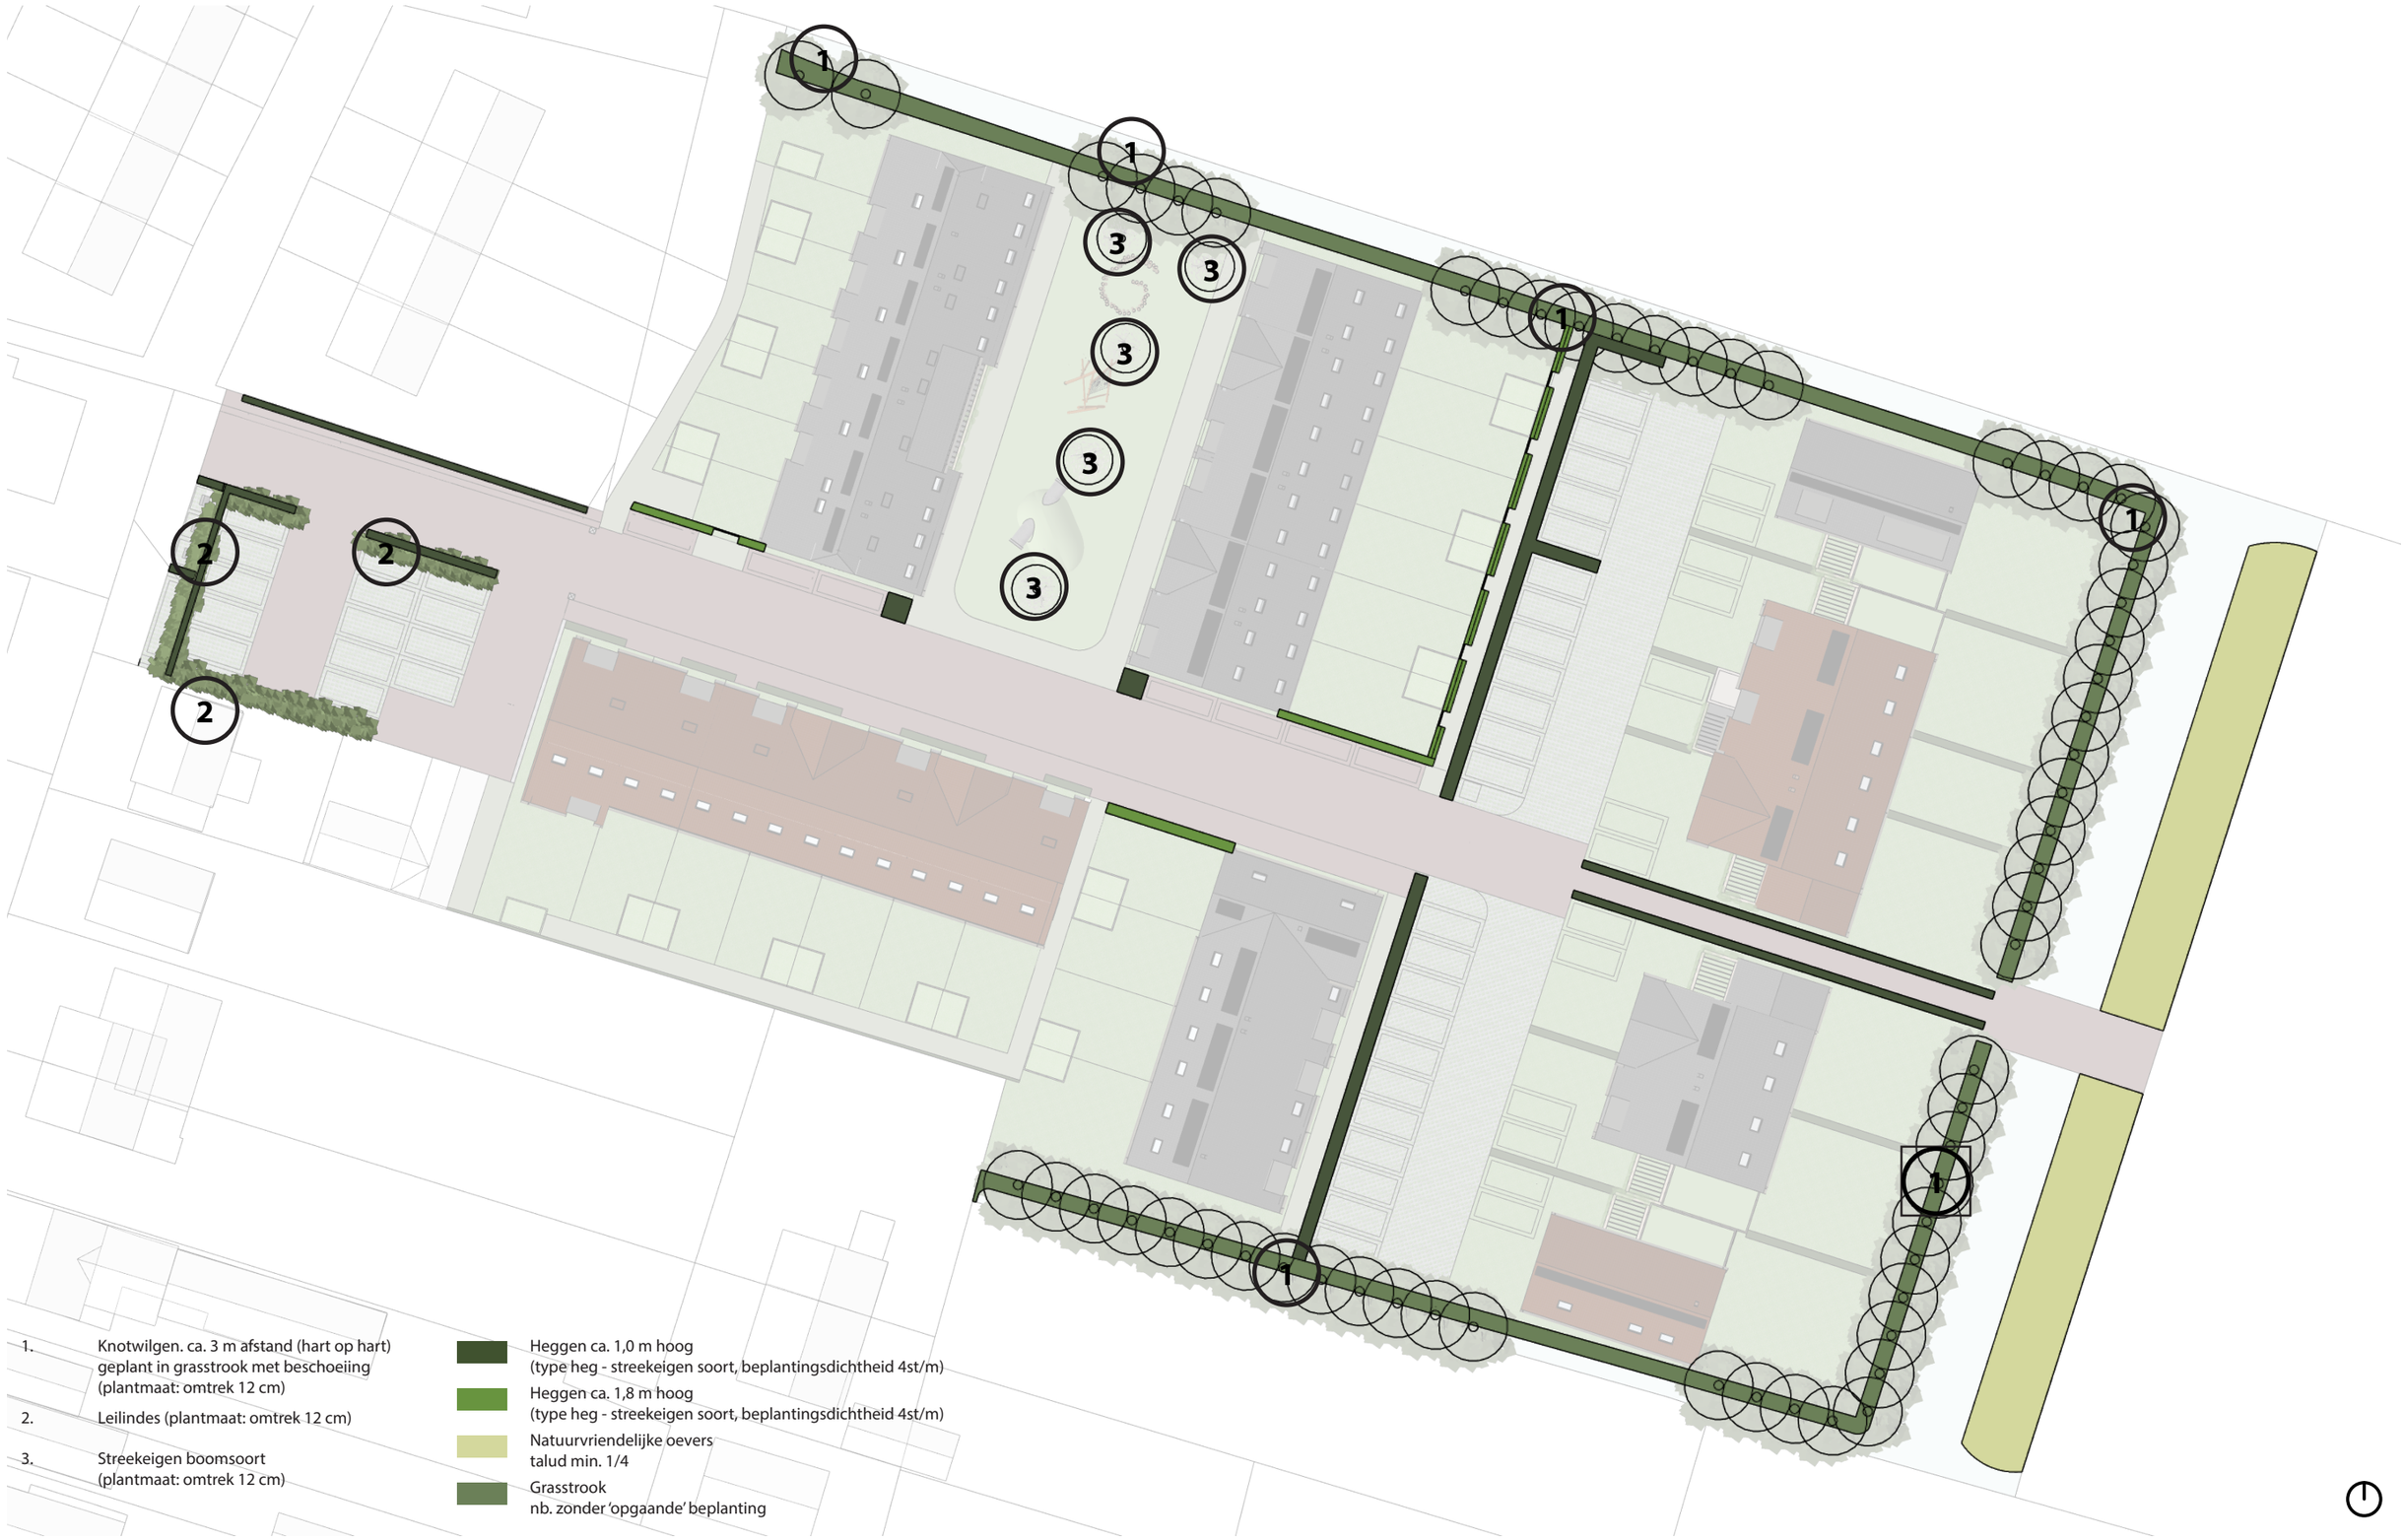

1. Knotwilgen. ca. 3 m afstand (hart op hart) geplant in grasstrook met beschoeiing (plantmaat: omtrek 12 cm)
2. Leilindes (plantmaat: omtrek 12 cm)
3. Streekeigen boomsoort (plantmaat: omtrek 12 cm)

Heggen ca. 1,0 m hoog (type heg - streekeigen soort, beplantingsdichtheid 4st/m)

Heggen ca. 1,8 m hoog (type heg - streekeigen soort, beplantingsdichtheid 4st/m)

Natuurvriendelijke oevers talud min. 1/4

Grasstrook nb. zonder 'opgaande' beplanting