


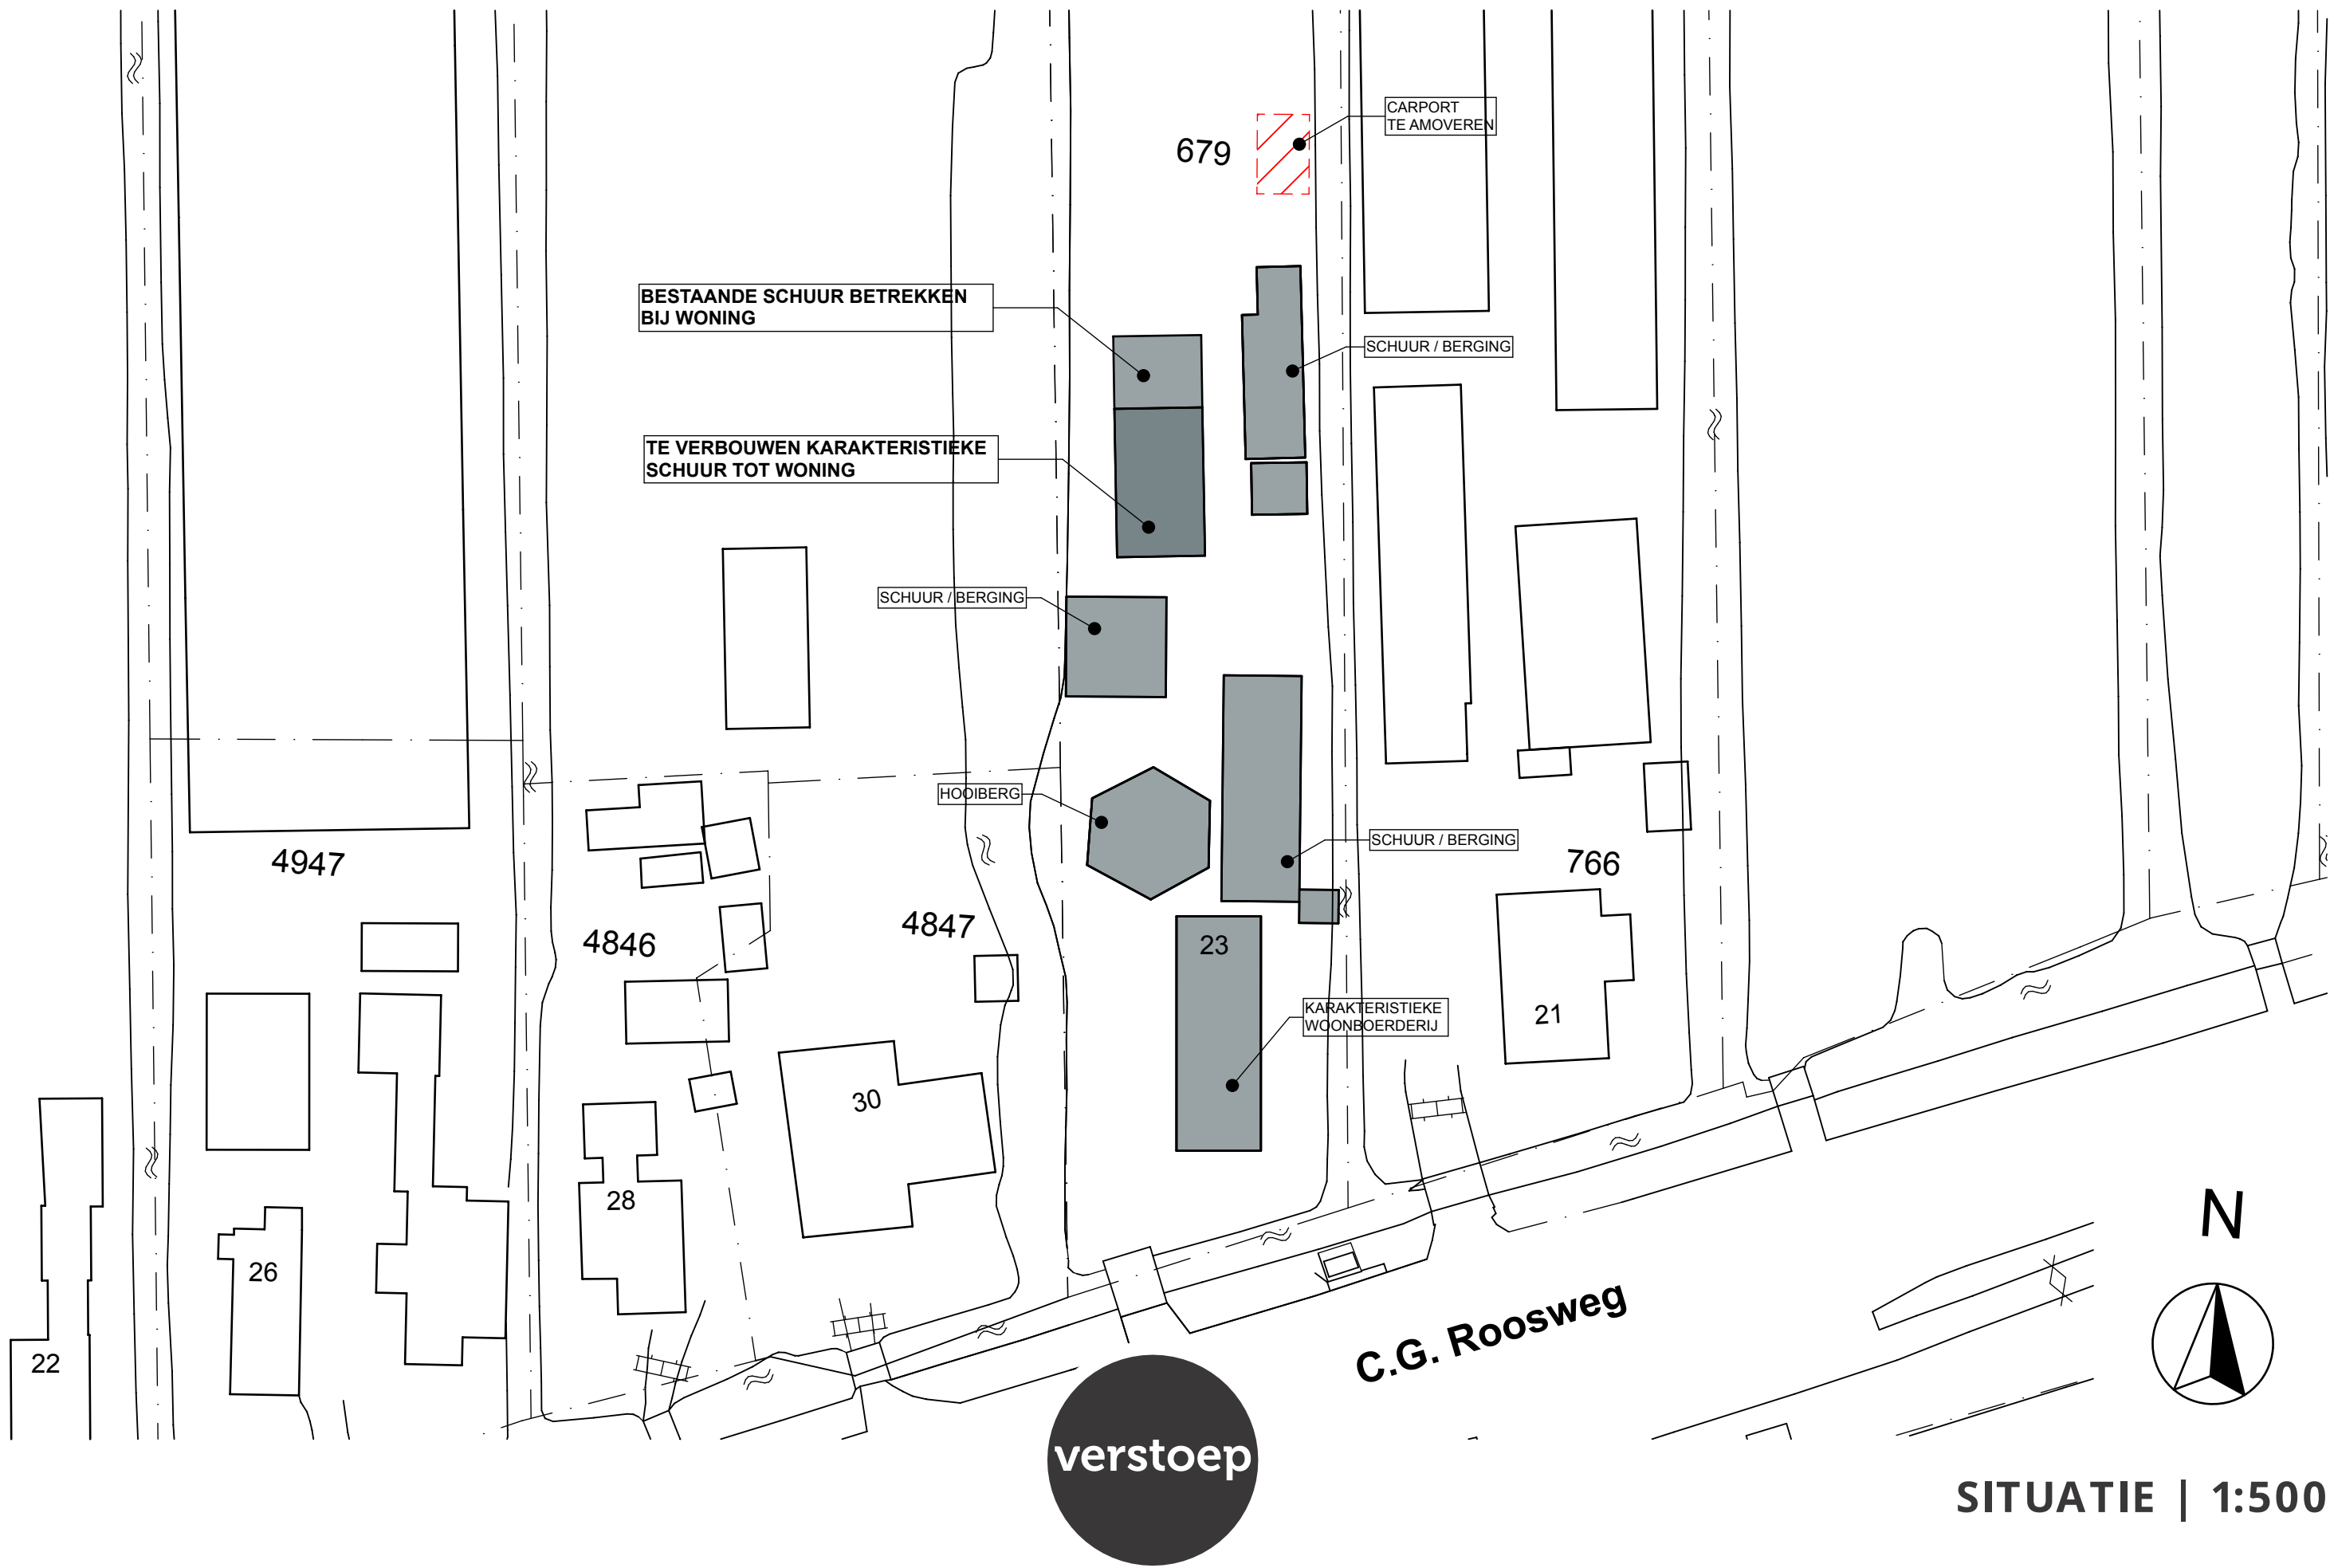

■ BOUWADVIES    ● ARCHITECTUUR    ▲ ONTWIKKELING

SITUATIE | 1:500