


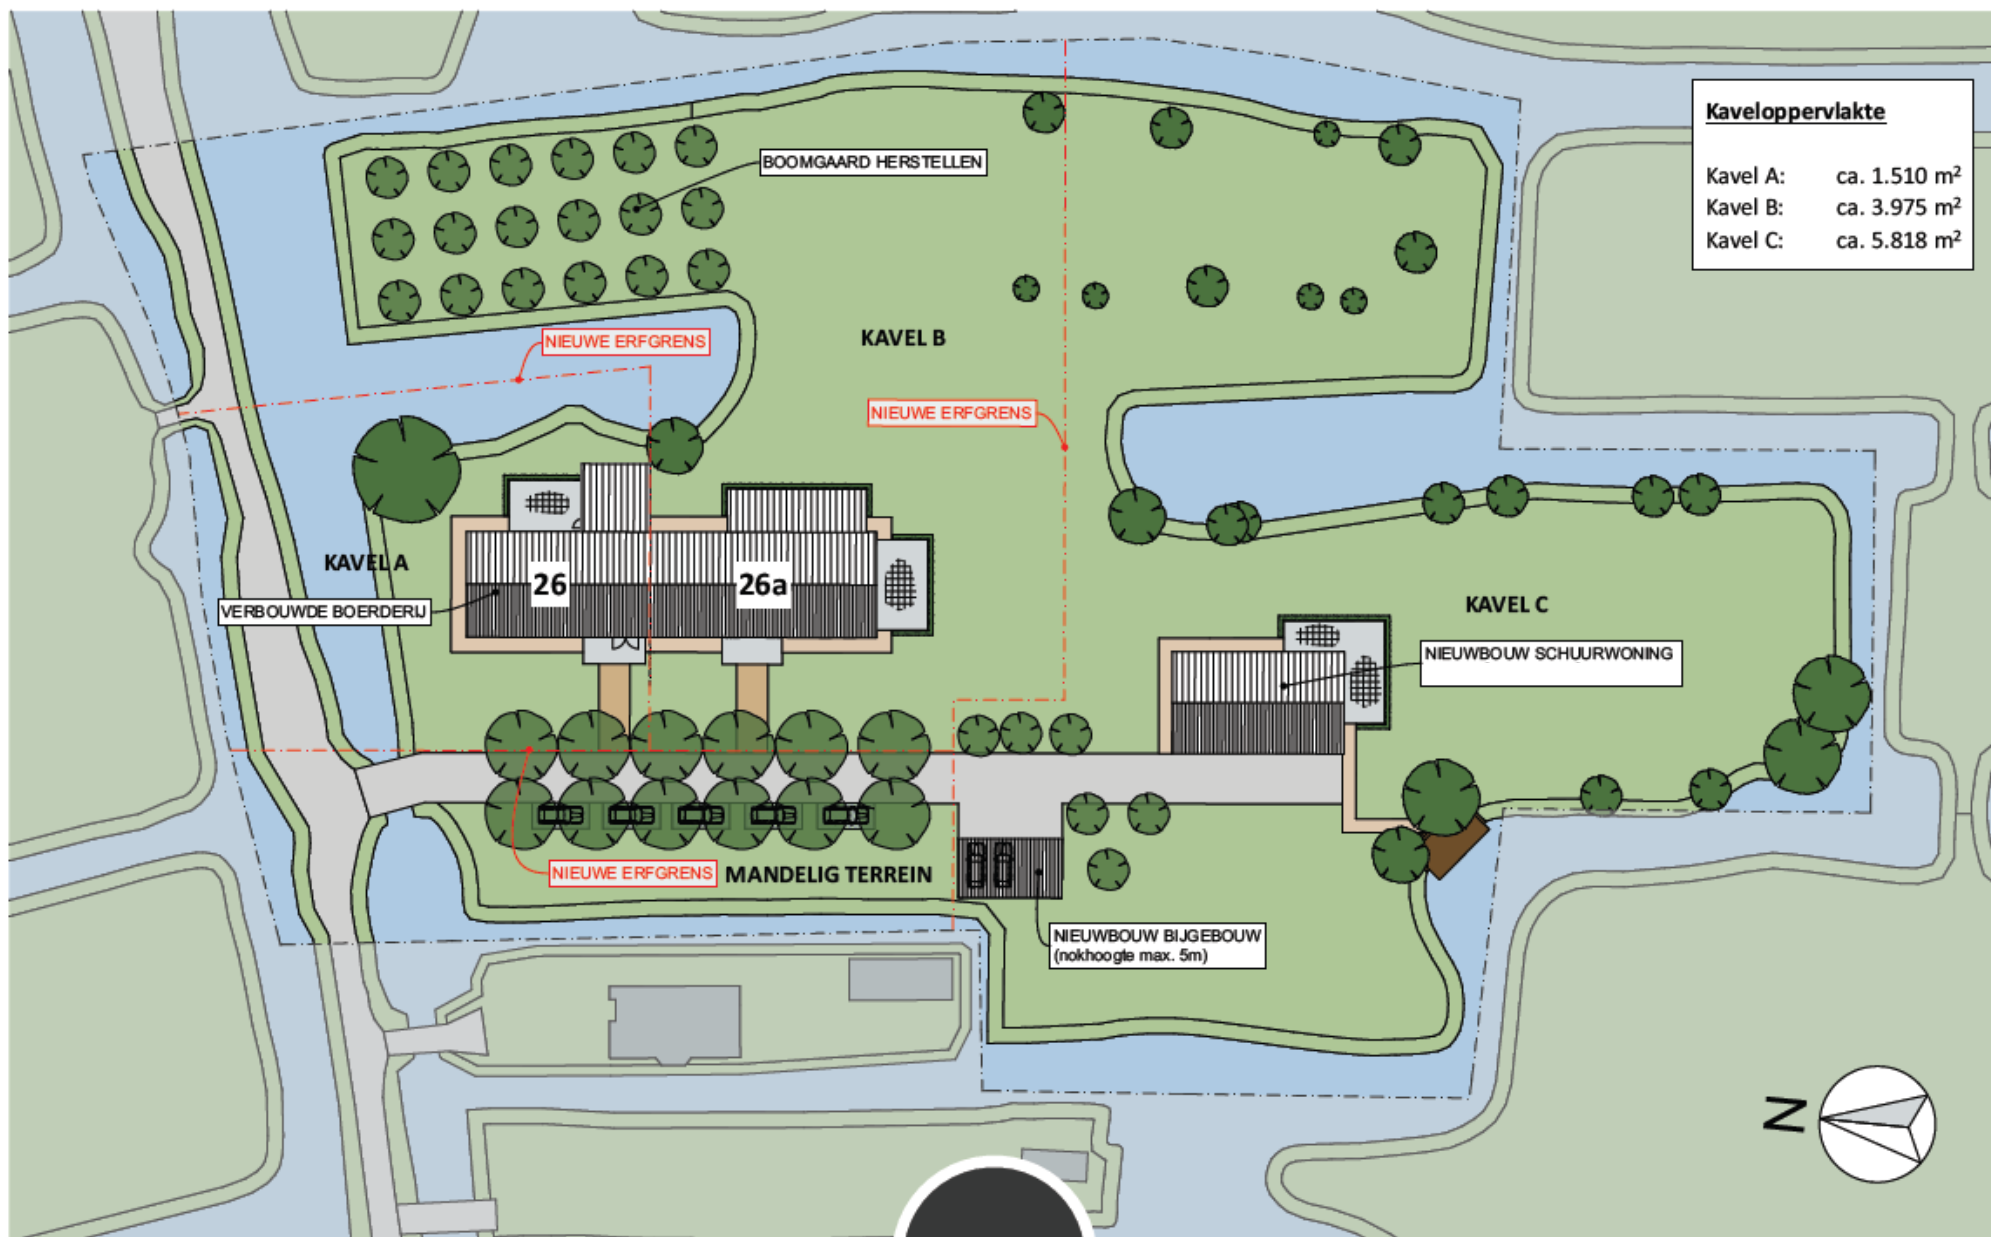

Kaveloppervlakte

Kavel A:	ca. 1.510 m ²
Kavel B:	ca. 3.975 m ²
Kavel C:	ca. 5.818 m ²

verstoep

VOORGENOMEN SITUATIE | 1:500

■ BOUWADVIES ● ARCHITECTUUR ▲ ONTWIKKELING