

Bijlage II

Landschappelijk inpassingsplan



3696

UITBREIDING BEDRIJFSGEBOUW STINIS | KRIMPEN AAN DE LEK

D 08-03-2023 | AVB

O STINIS



verstoep

Vrouwenmantel 3 | 2871 NJ Schoonhoven | T 0182 - 32 01 11 | E info@verstoep.nl | www.verstoep.nl

■ BOUWADVIES



● ARCHITECTUUR

▲ ONTWIKKELING

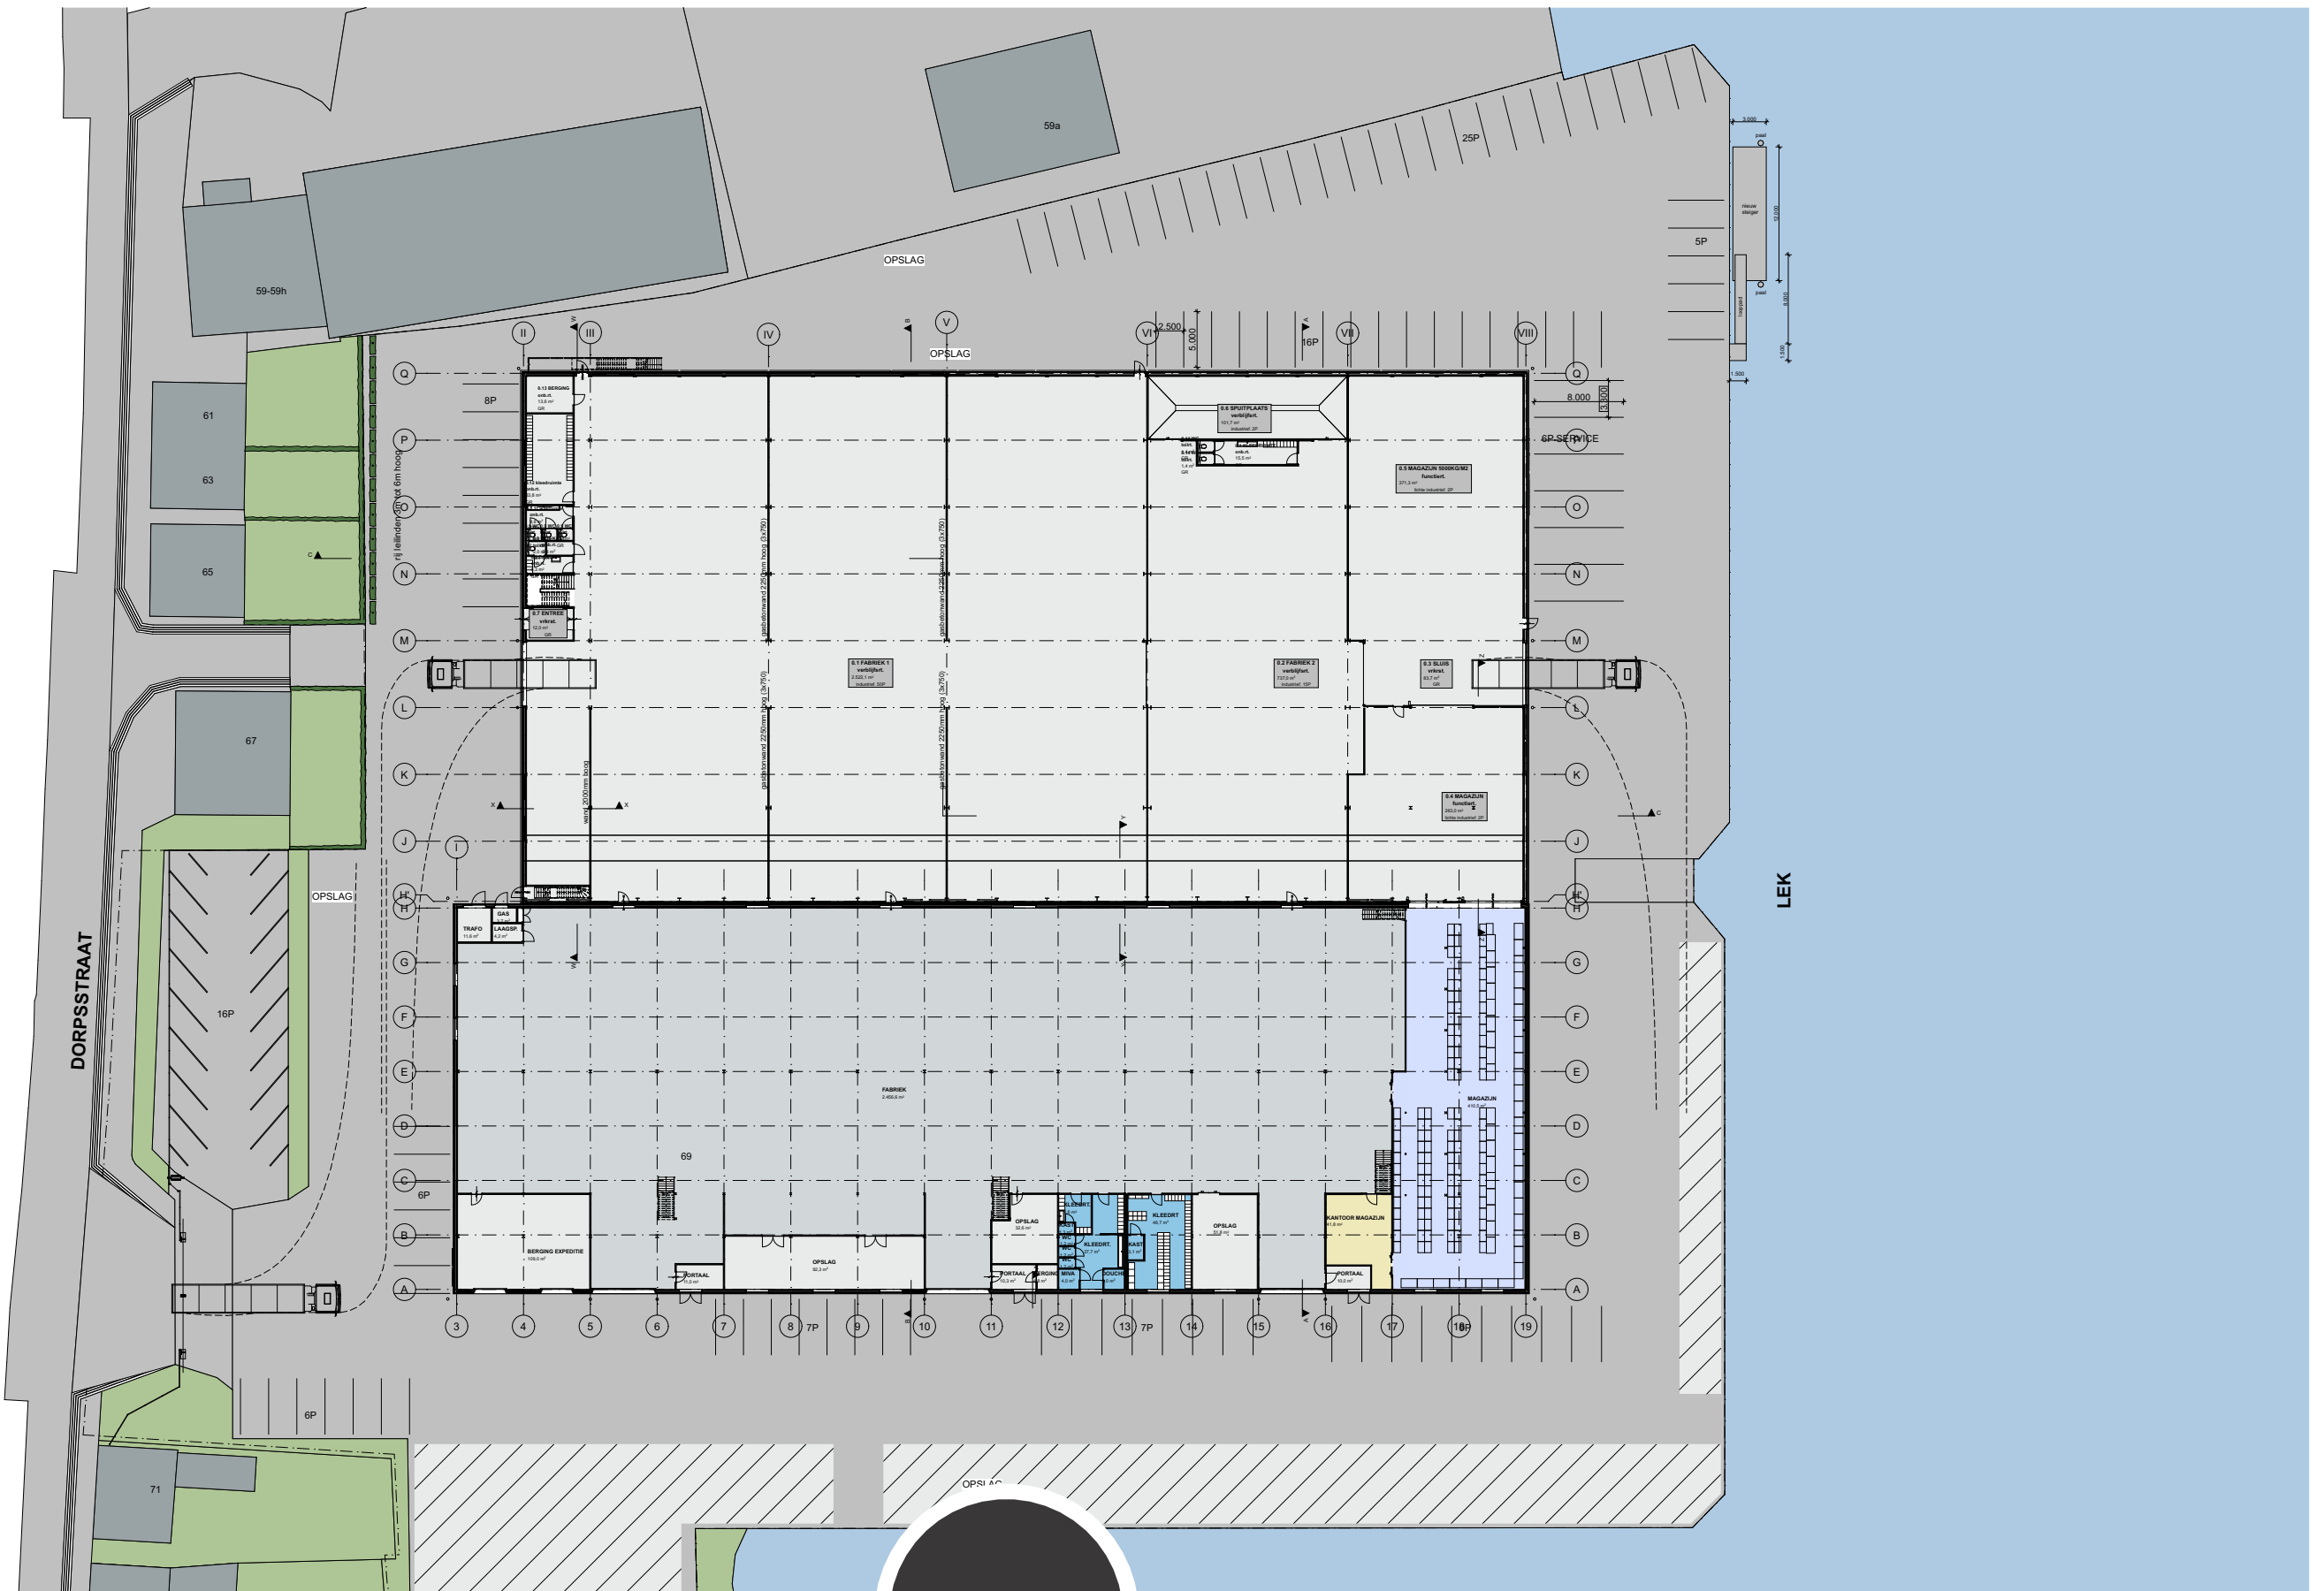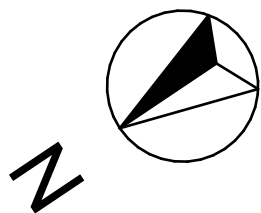


verstoep

BEGANE GROND | 1:600

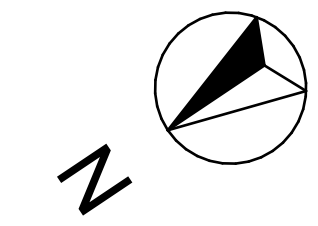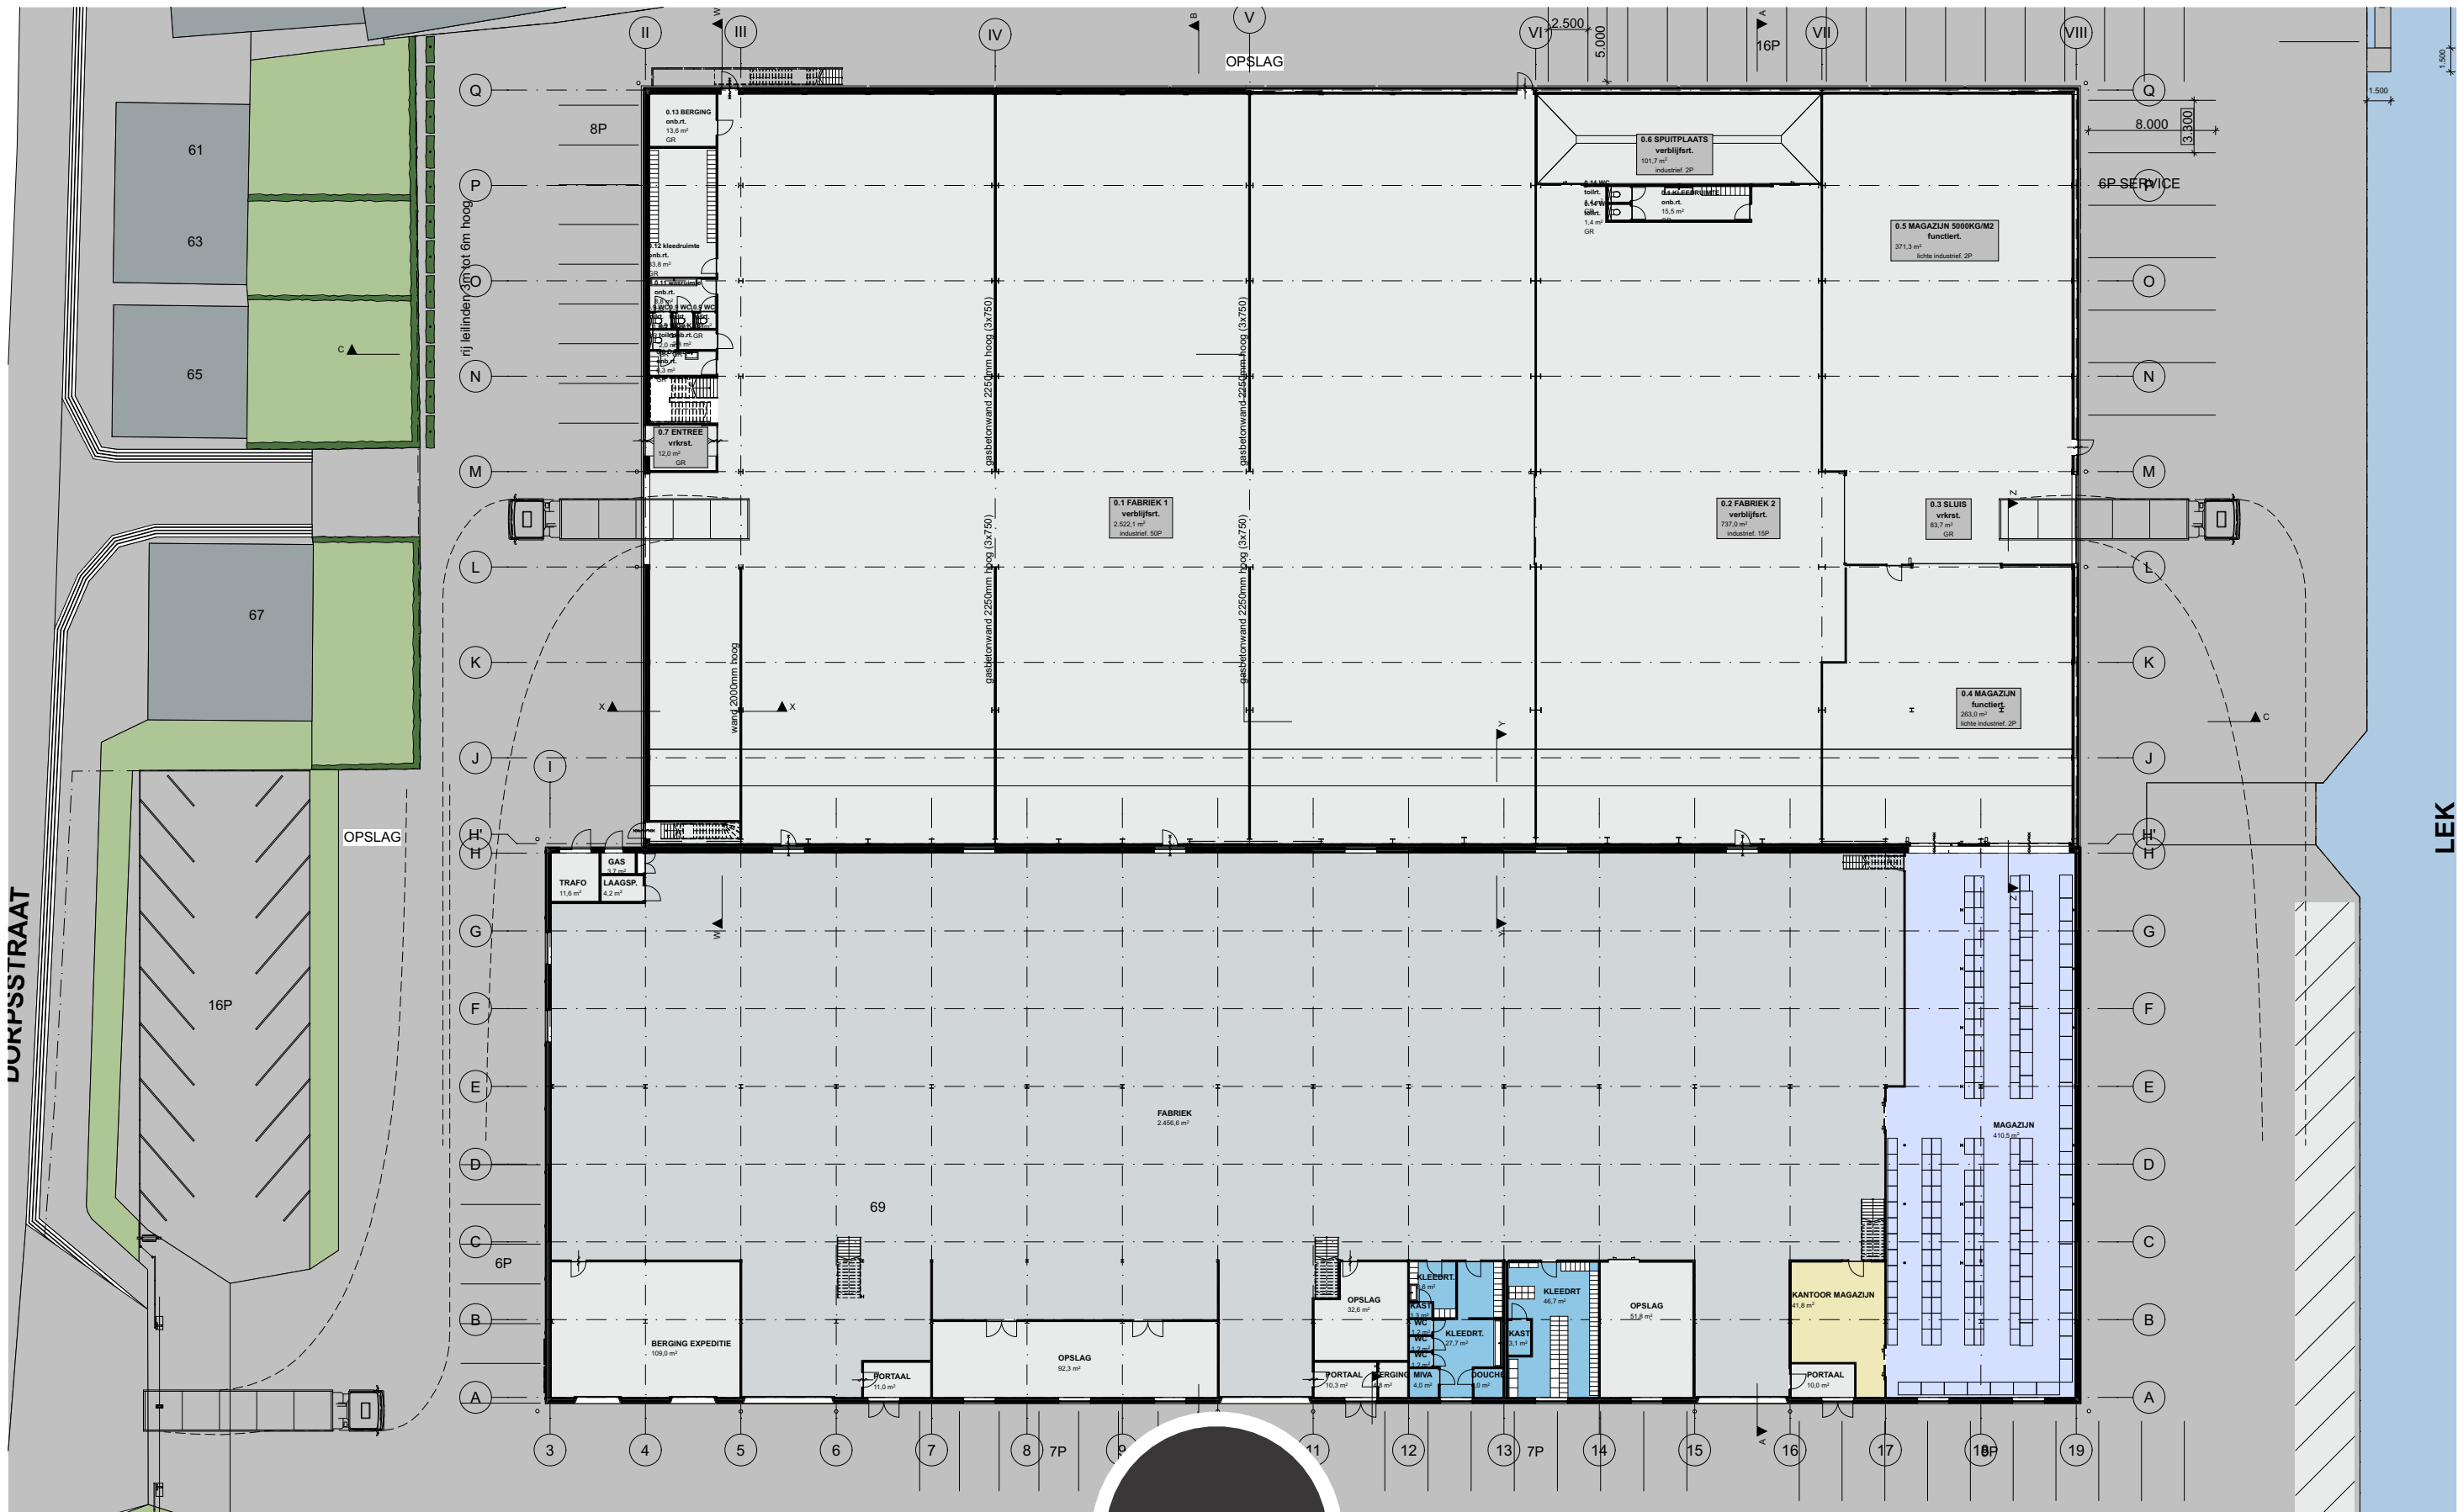




verstoep

BEGANE GROND | 1:400

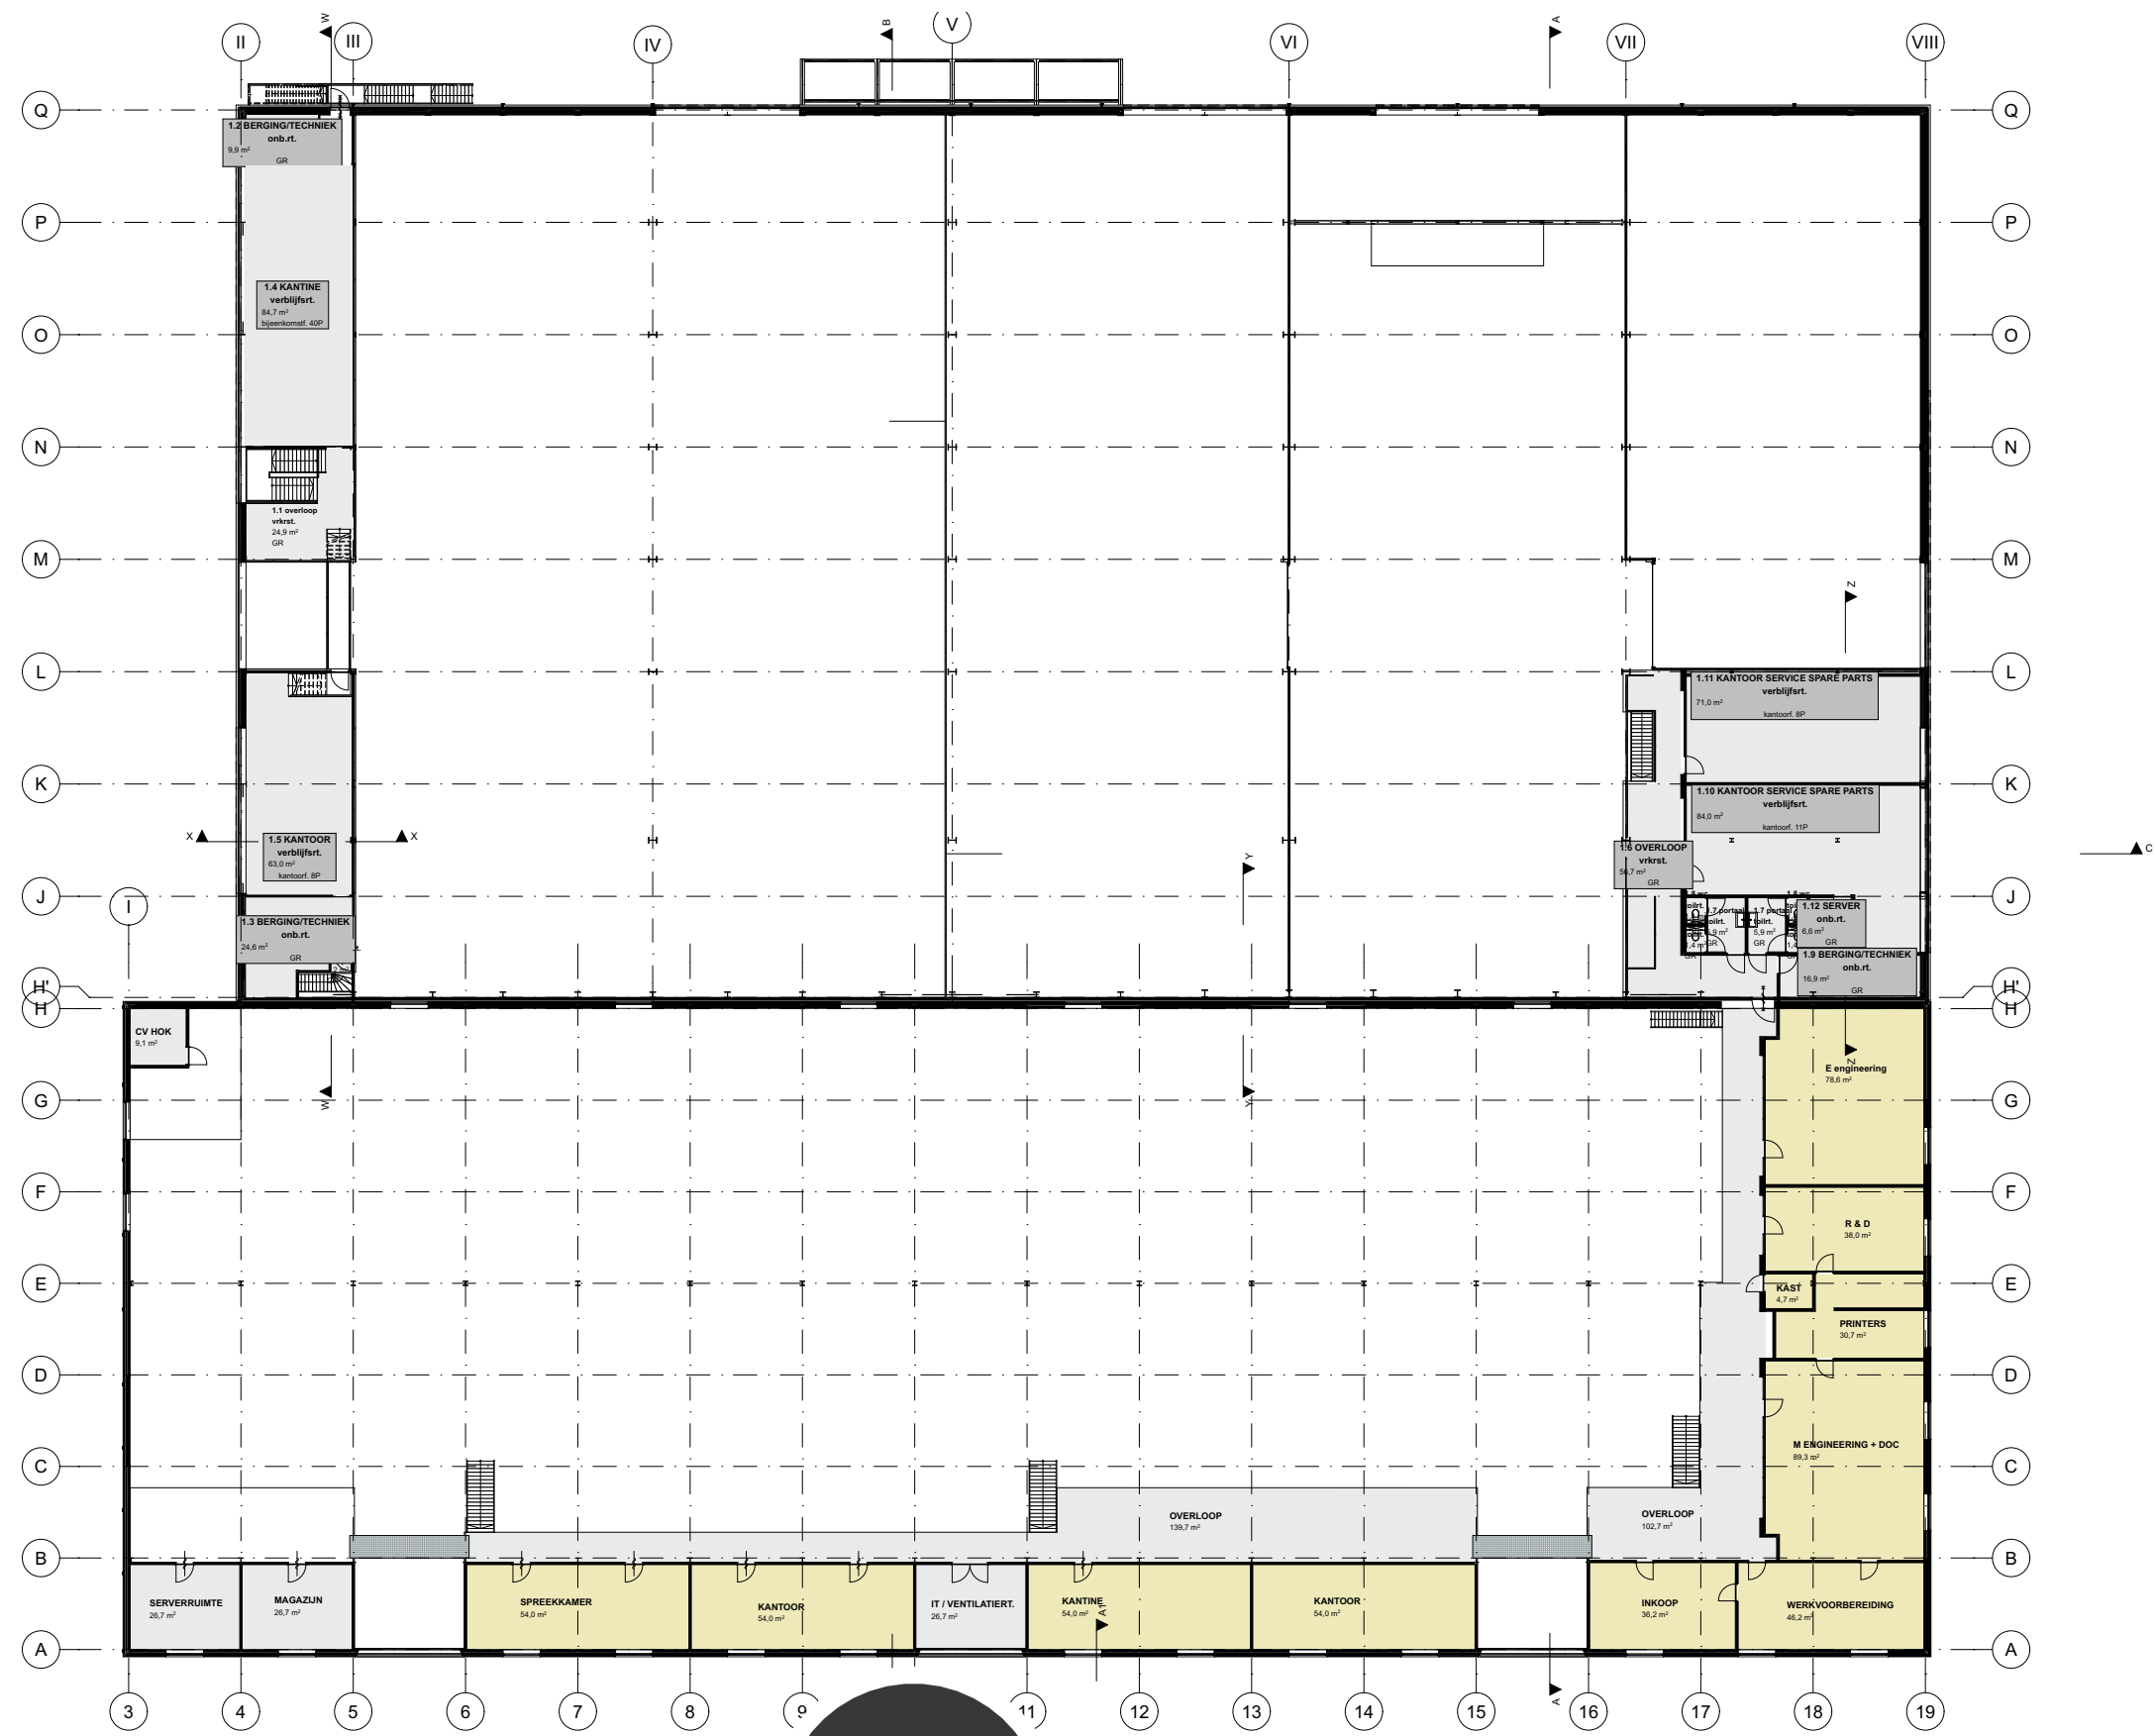



1E VERDIEPING | 1:400

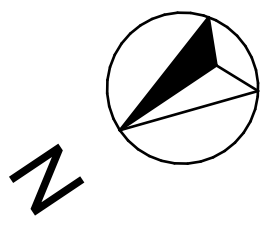

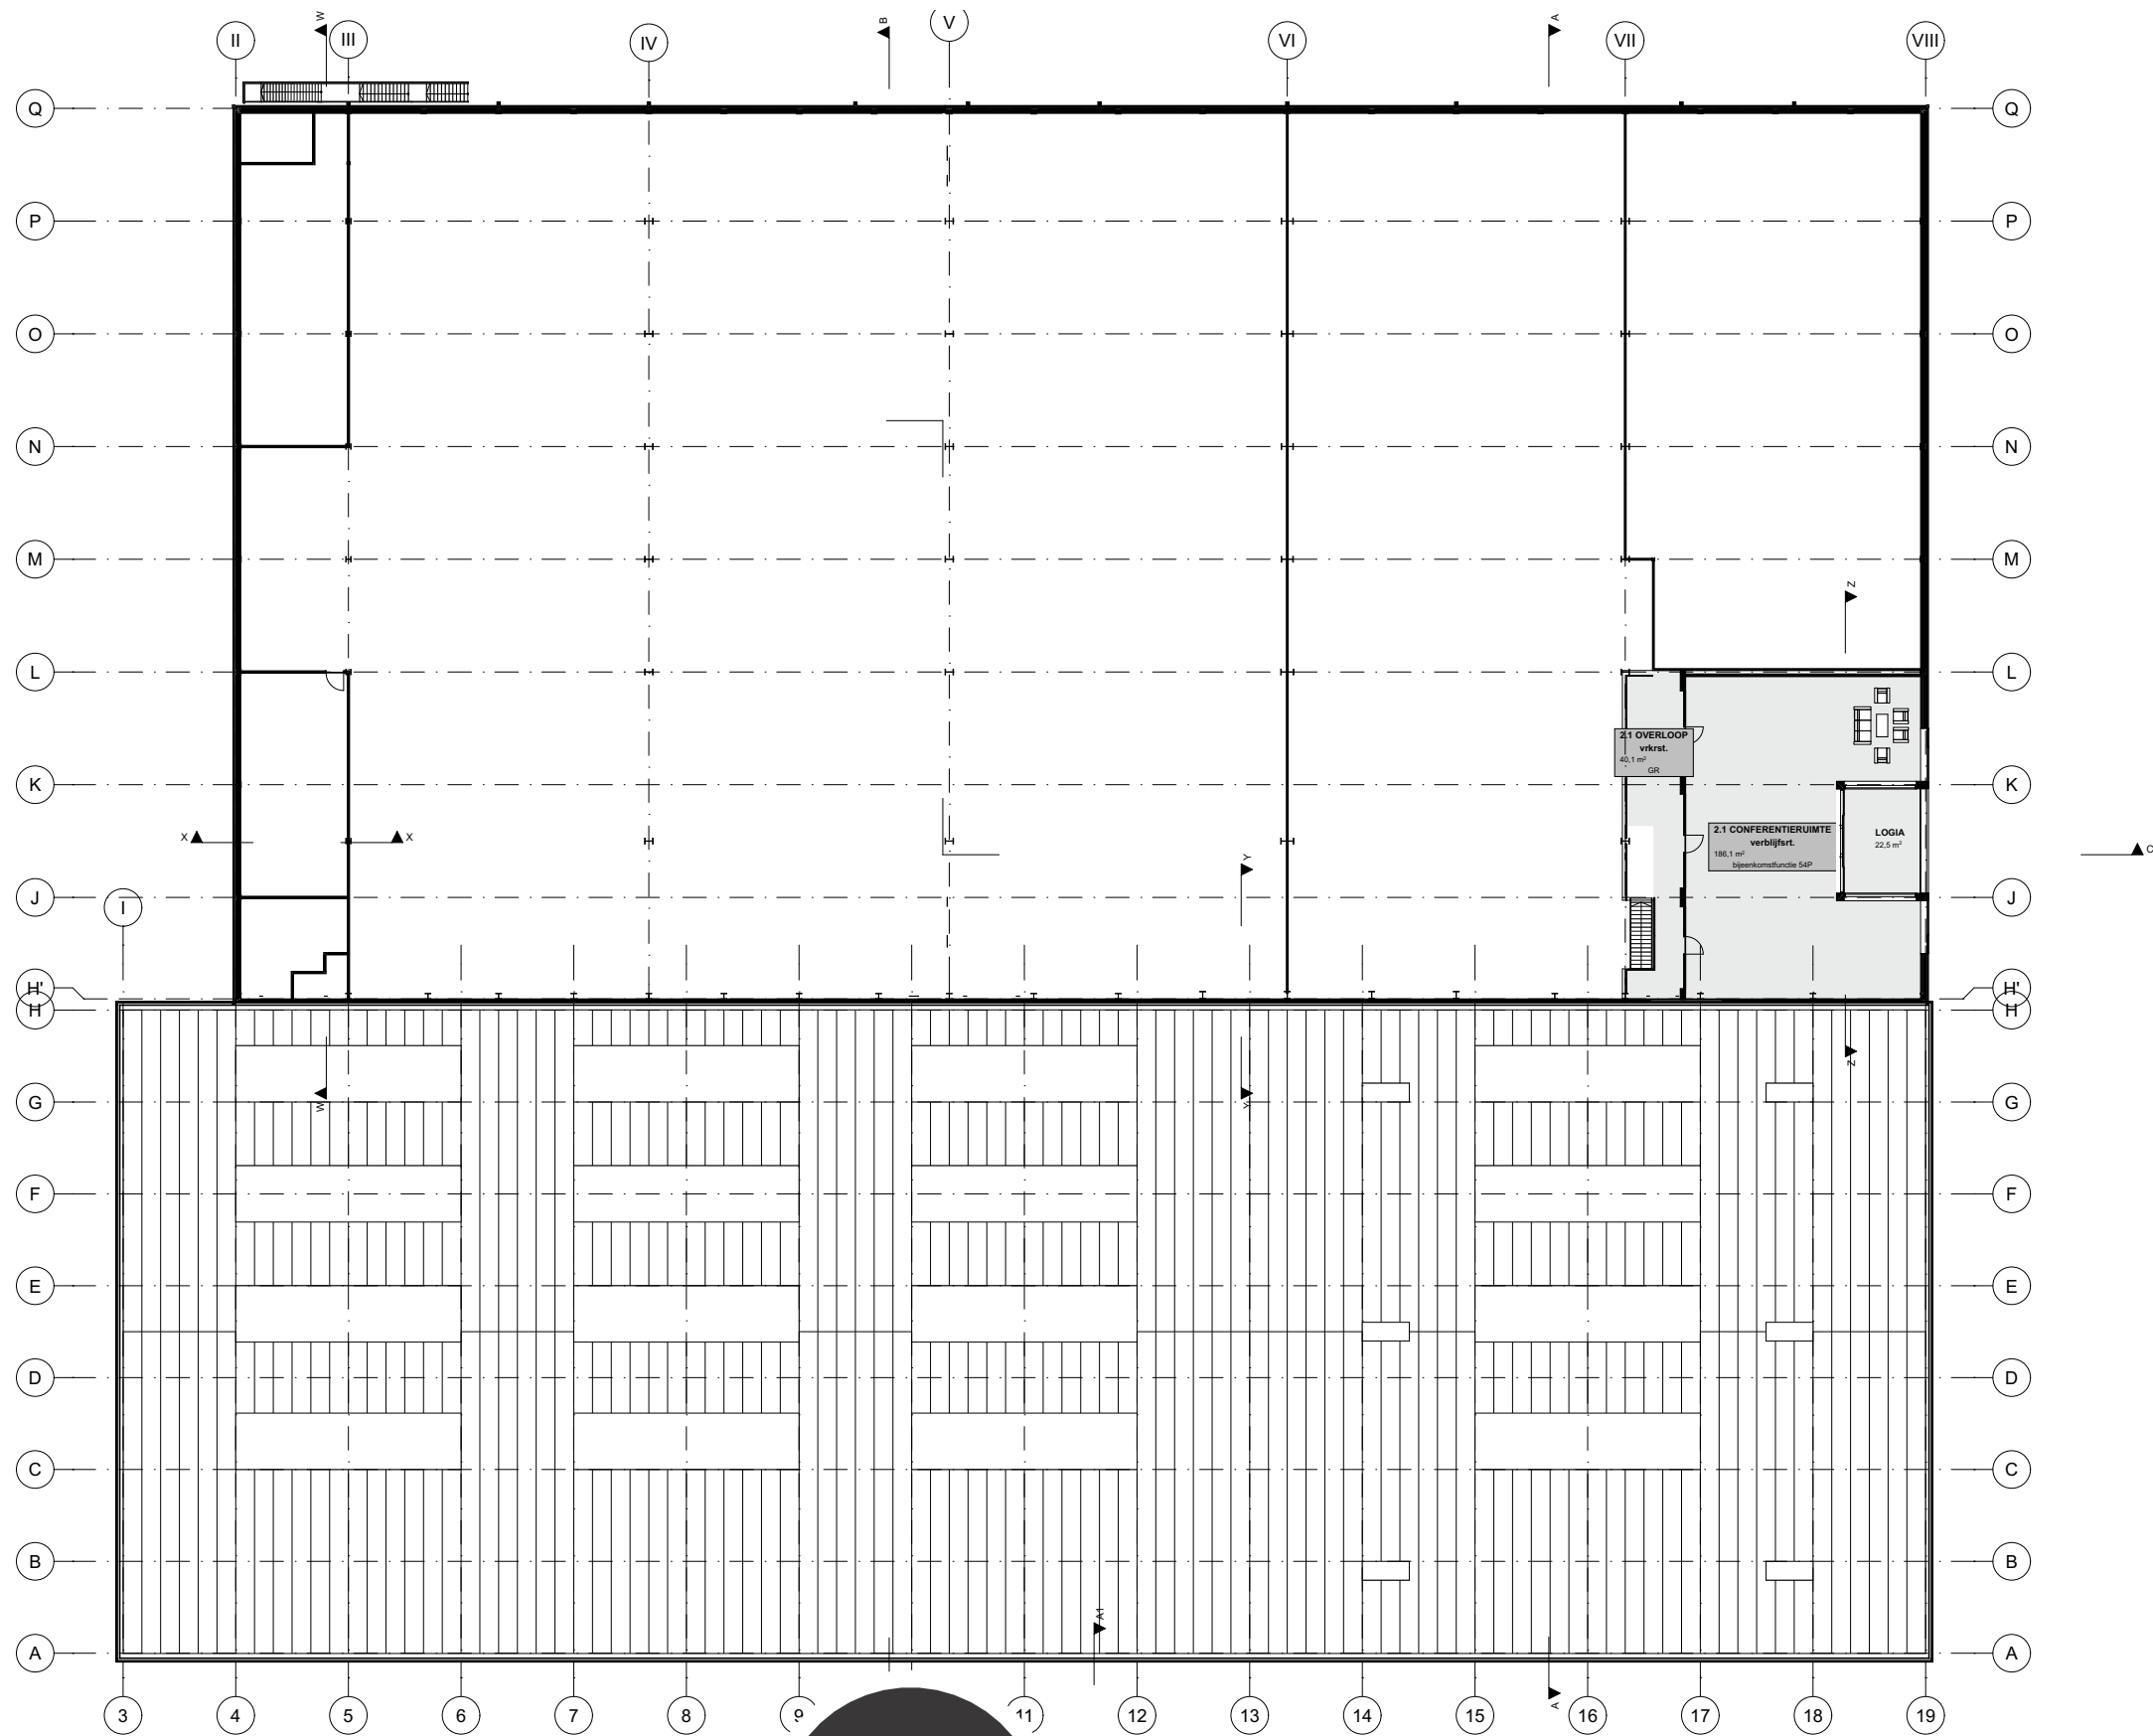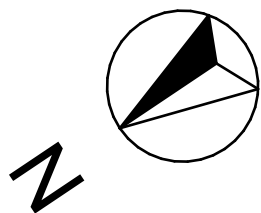

verstoep

2E VERDIEPING | 1:400

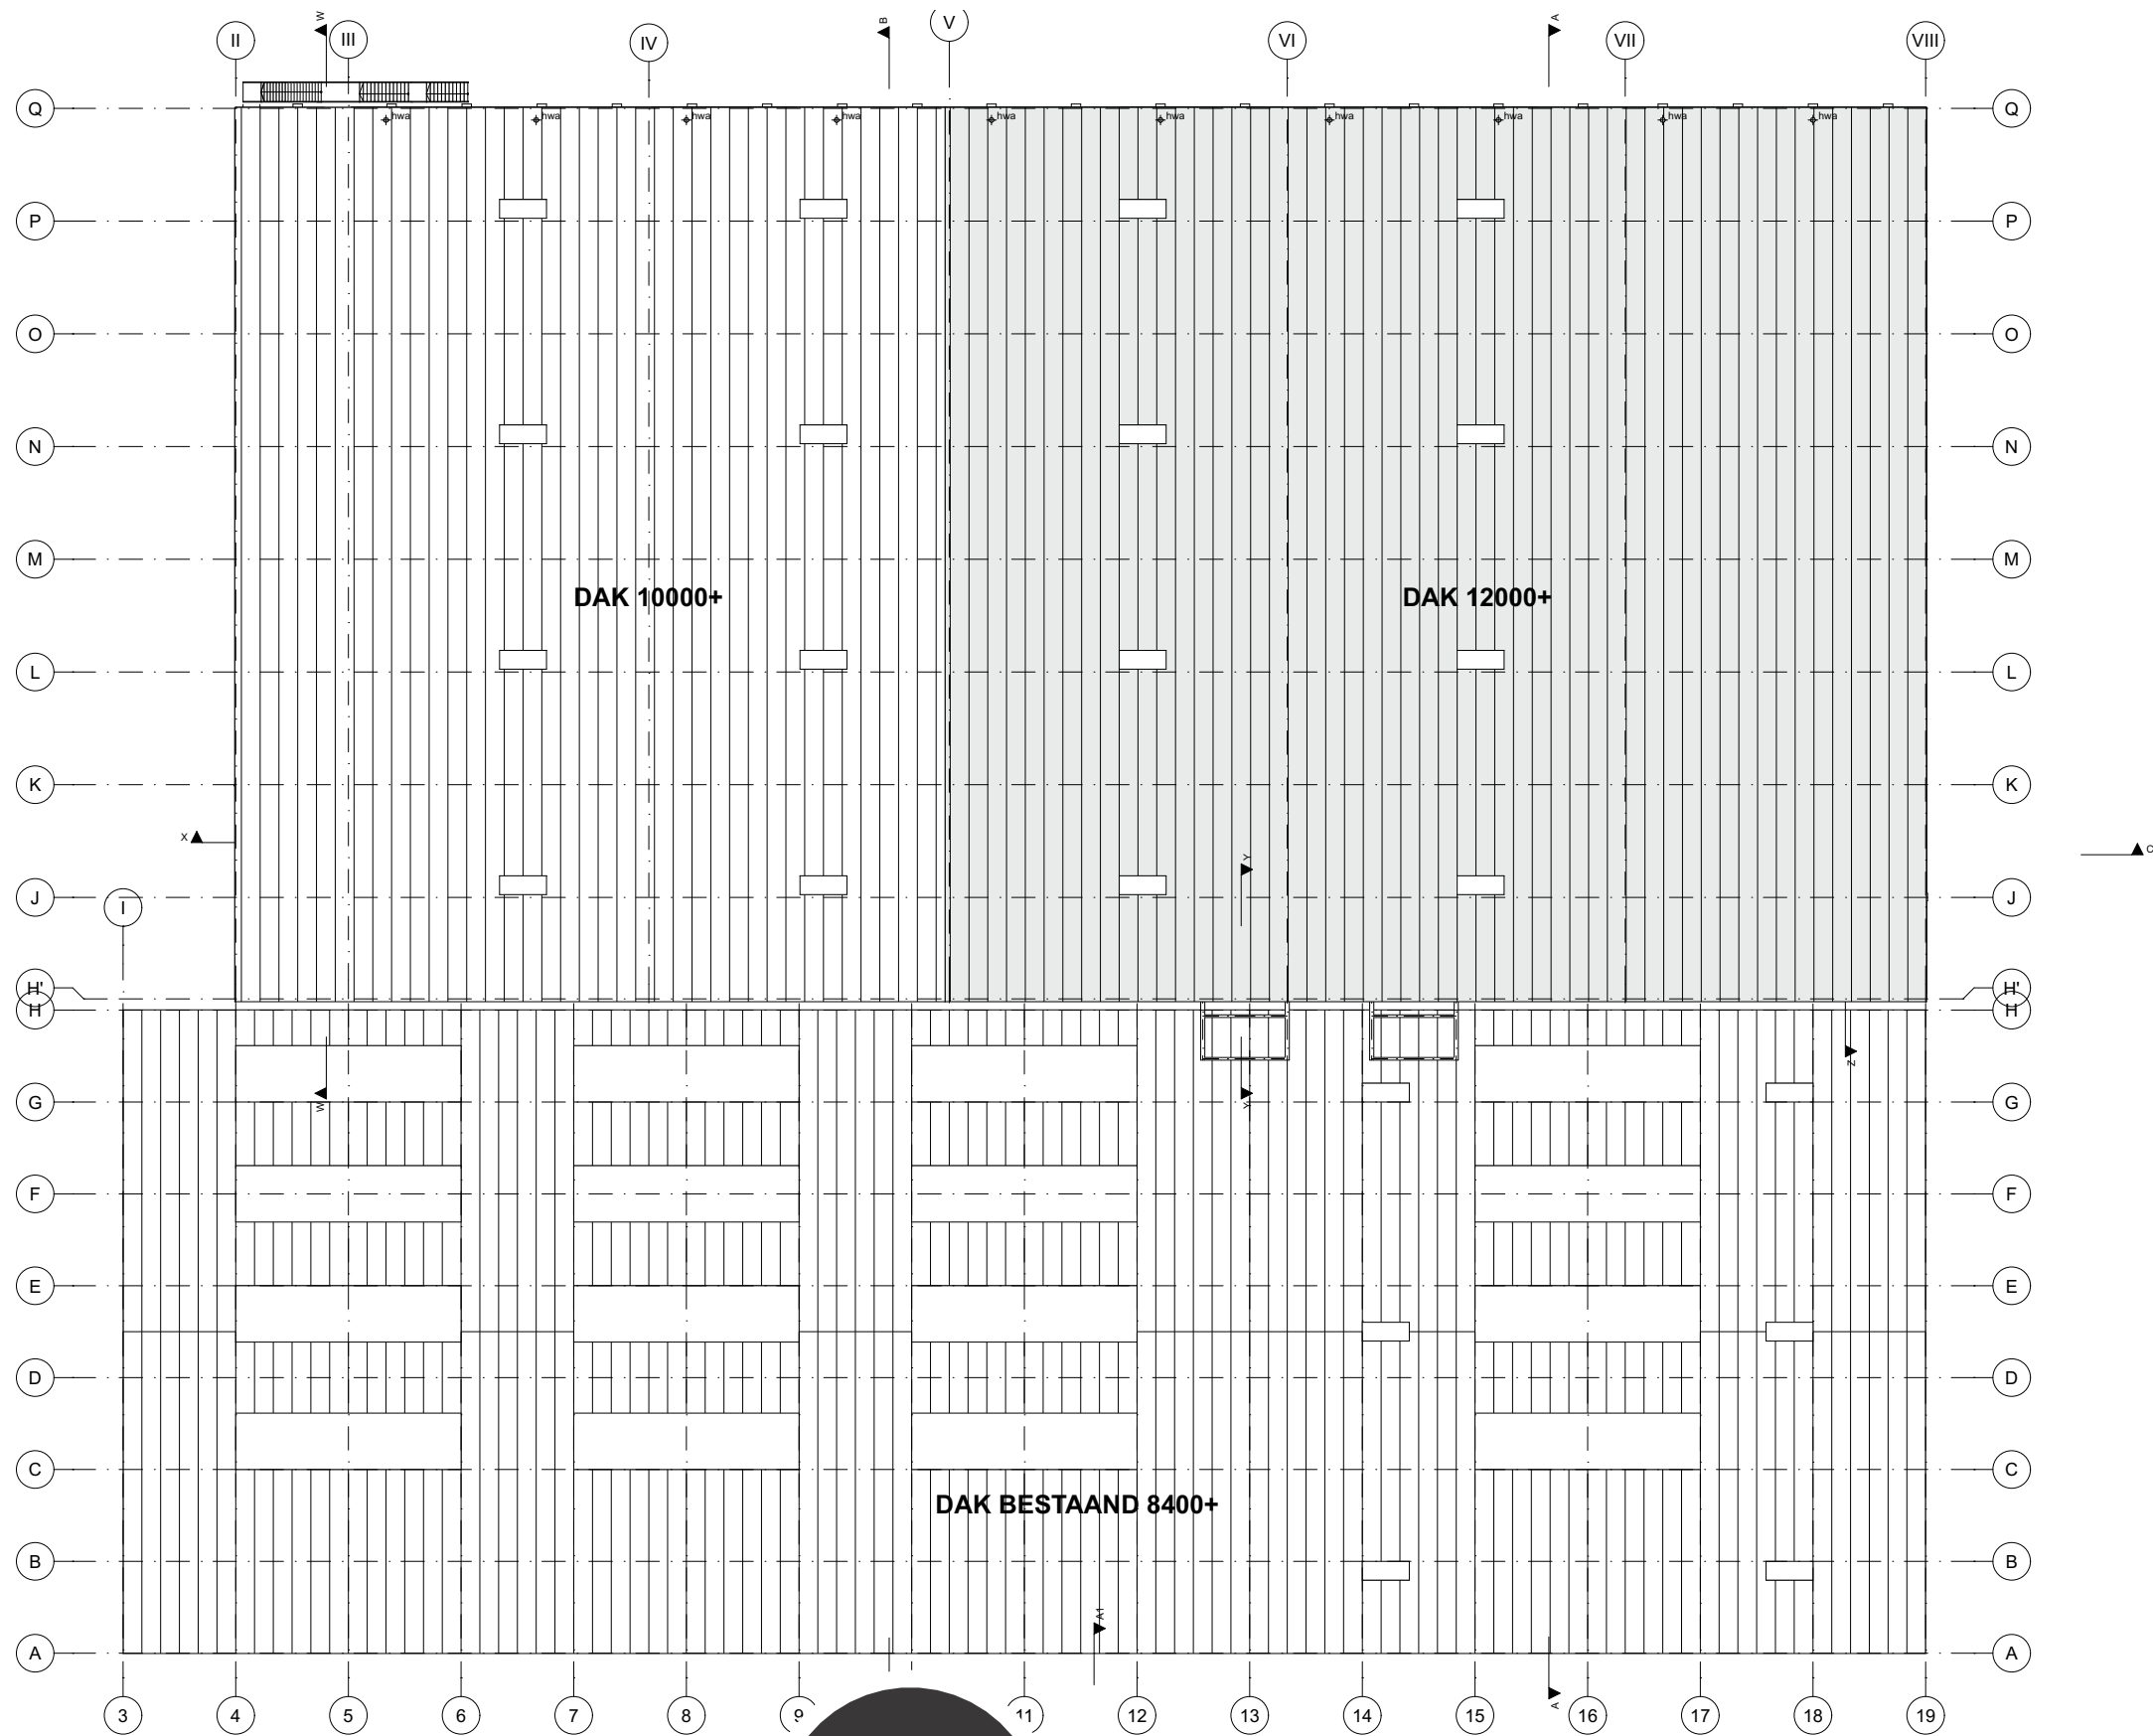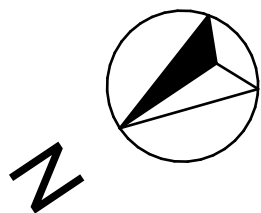


verstoep

DAK | 1:400


■ BOUWADVIES

● ARCHITECTUUR


▲ ONTWIKKELING

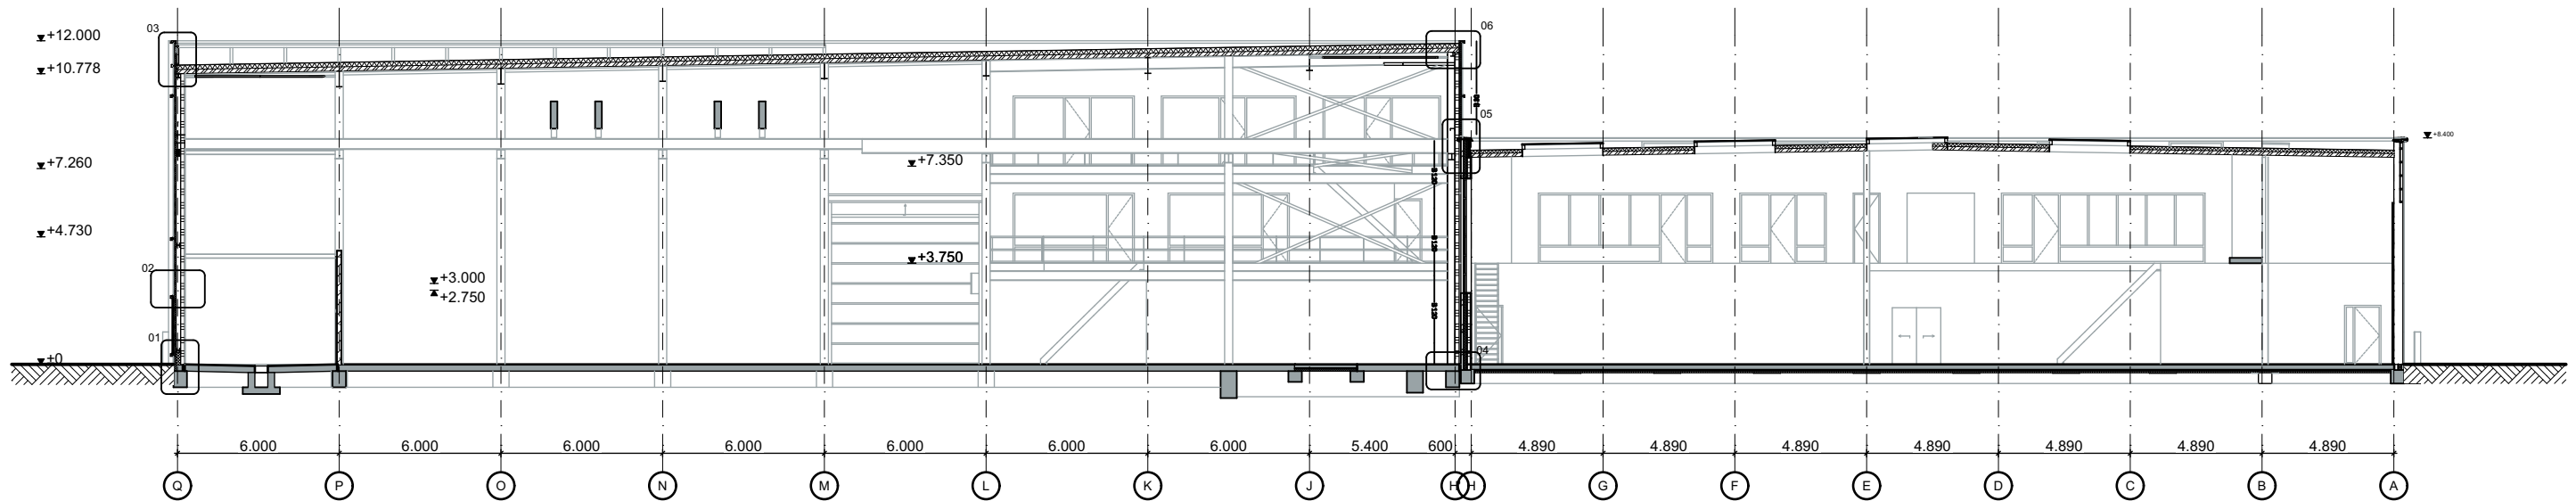

DOORSNEDE A-A NIEUW

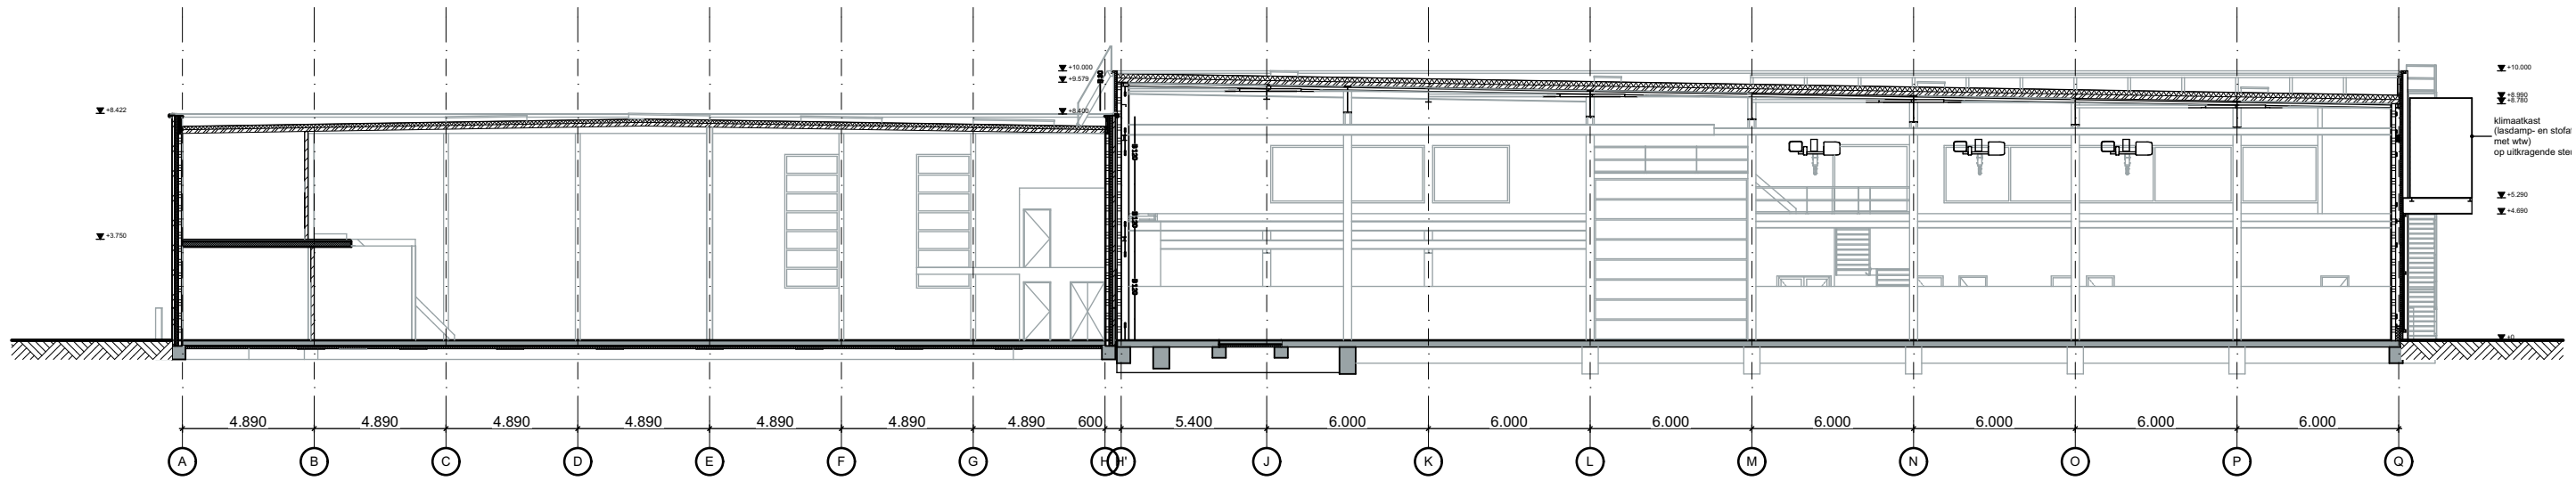


DOORSNEDE B-B NIEUW

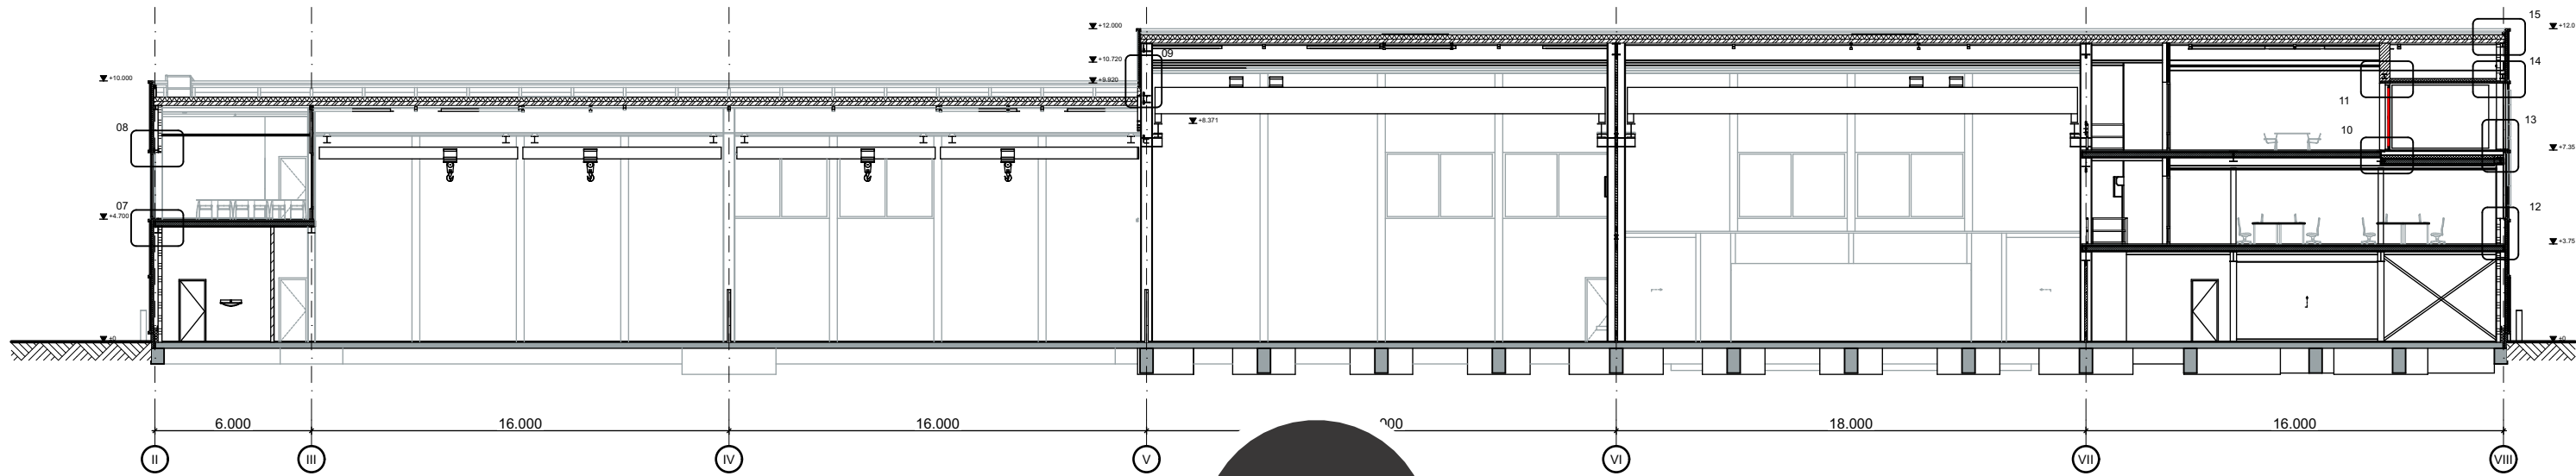

DOORSNEDE C-C NIEUW



DOORSNEDEN | 1:250

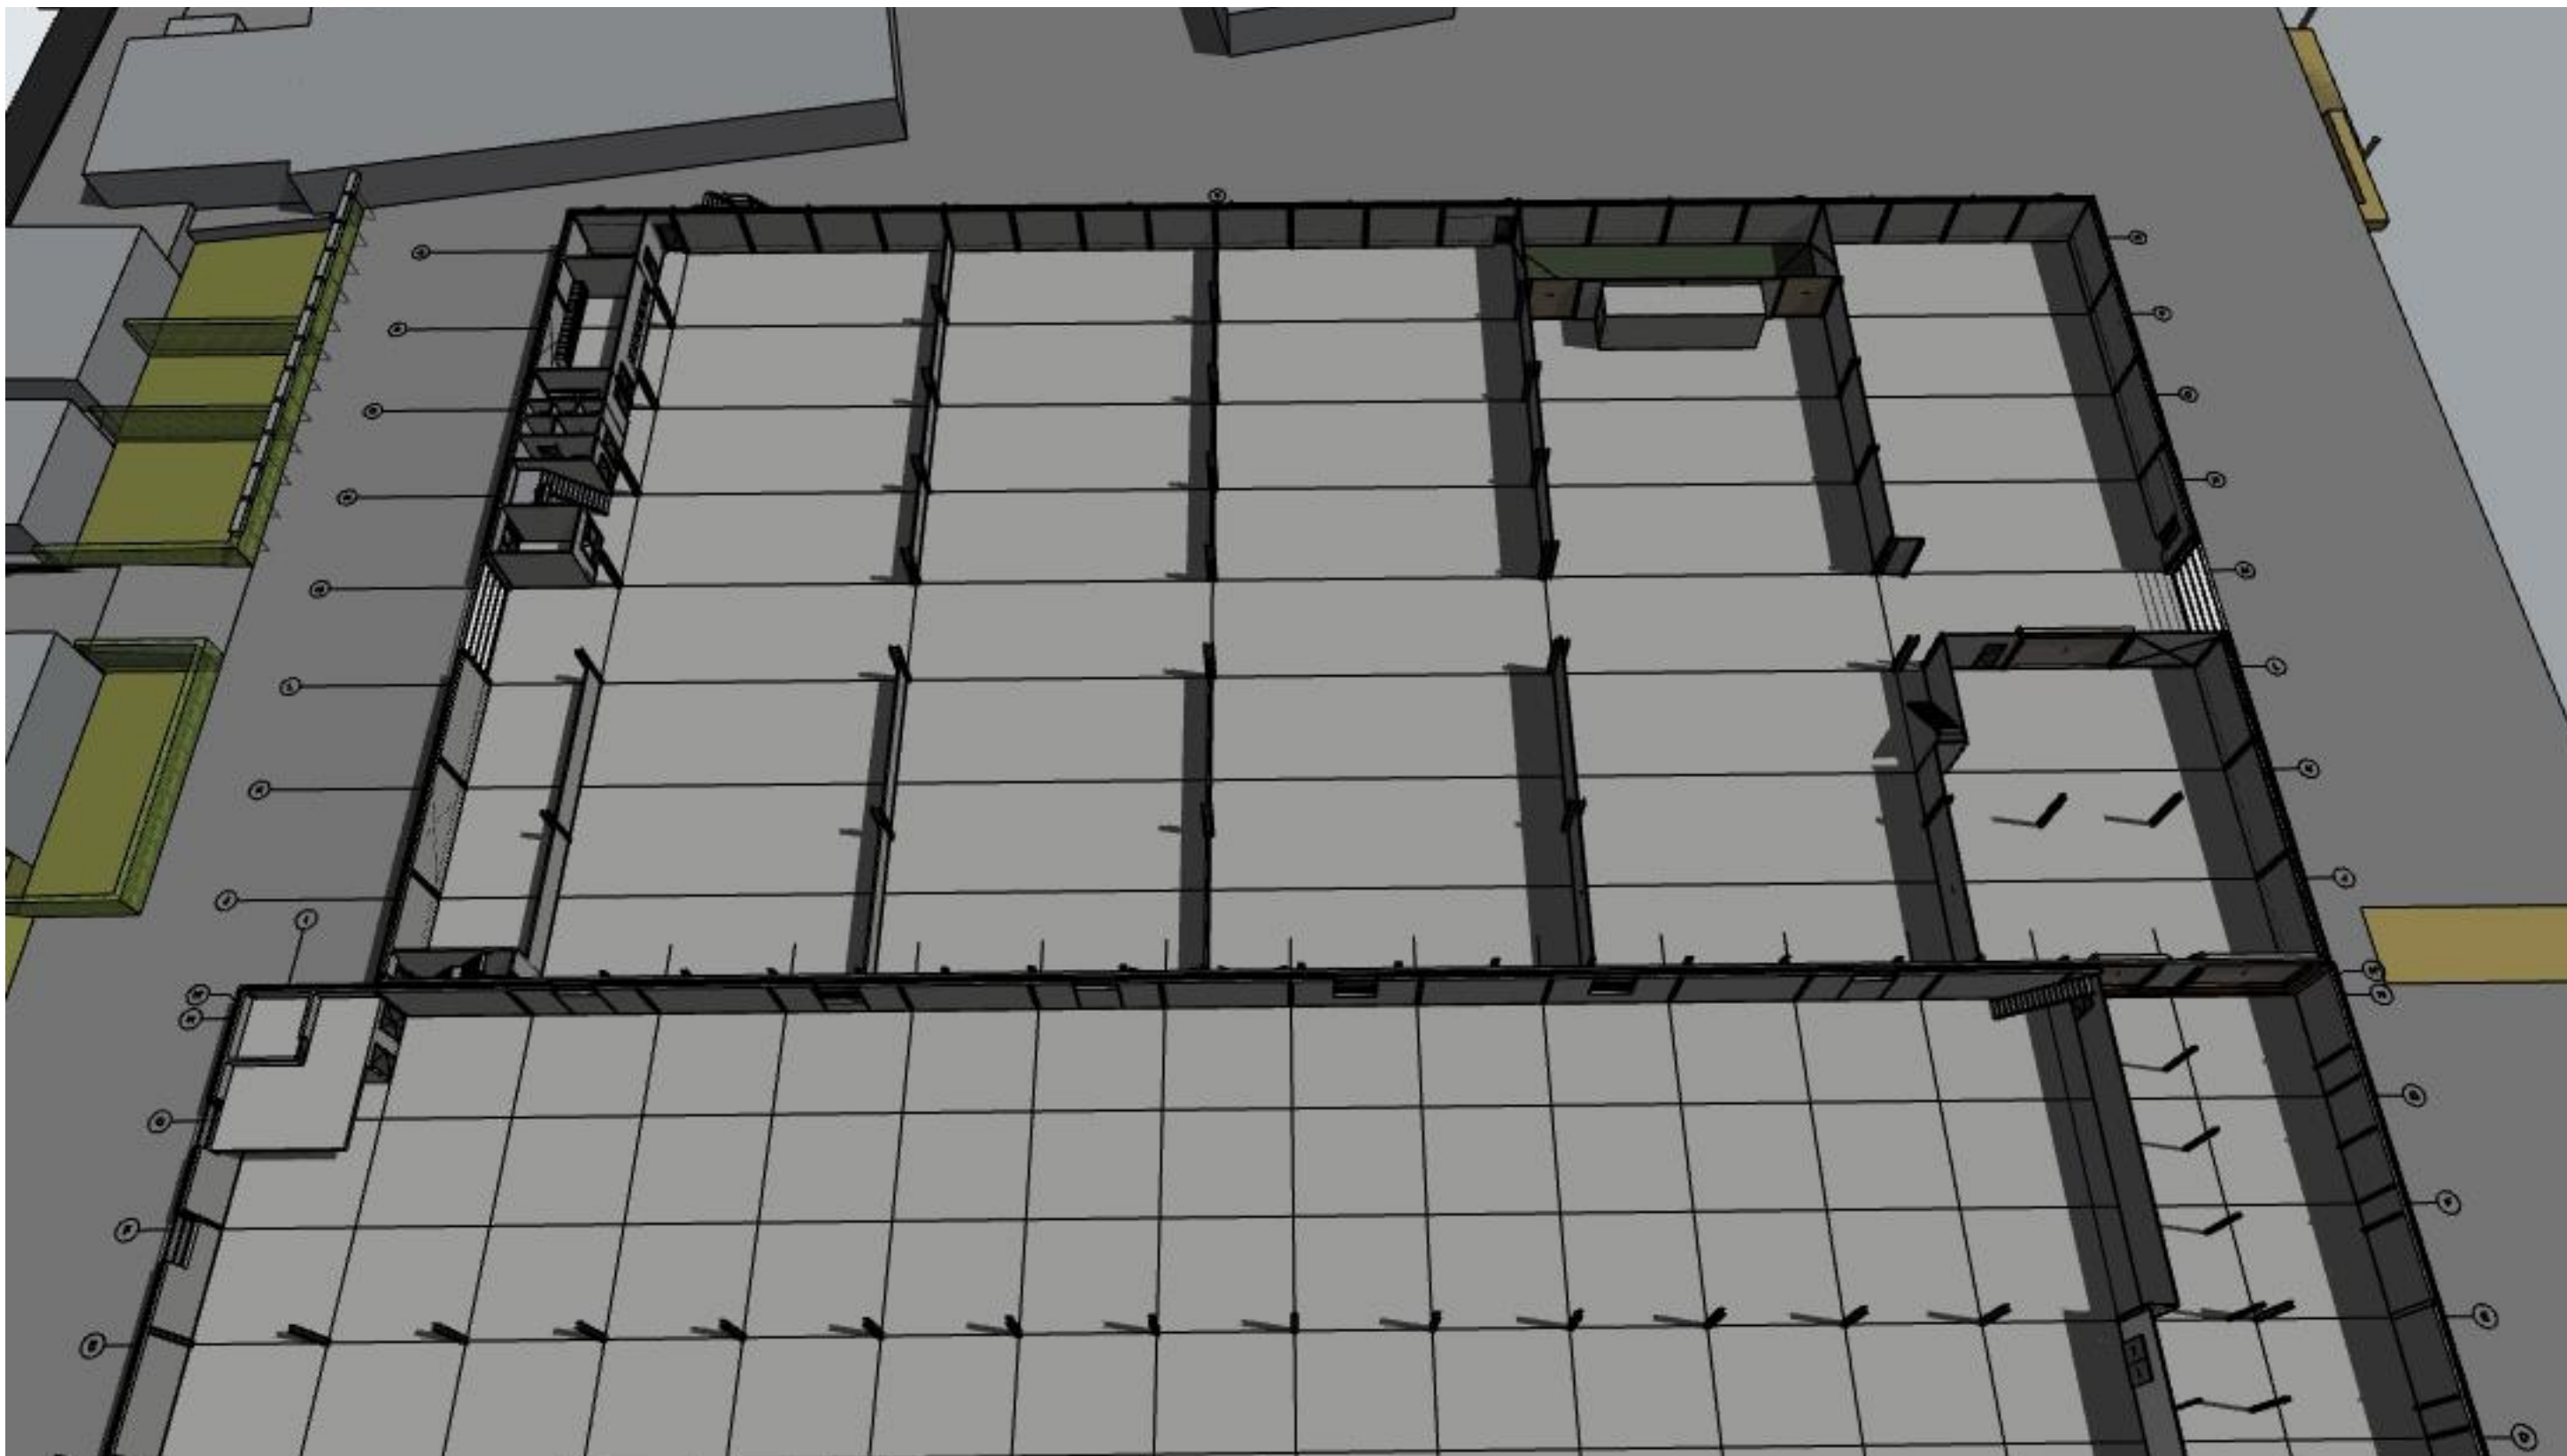

Groenvoorzieningen (leibomen) indicatief in nader overleg met omwonenden


verstoep

VISUALISATIE BEGANE GROND

■ BOUWADVIES

● ARCHITECTUUR

▲ ONTWIKKELING

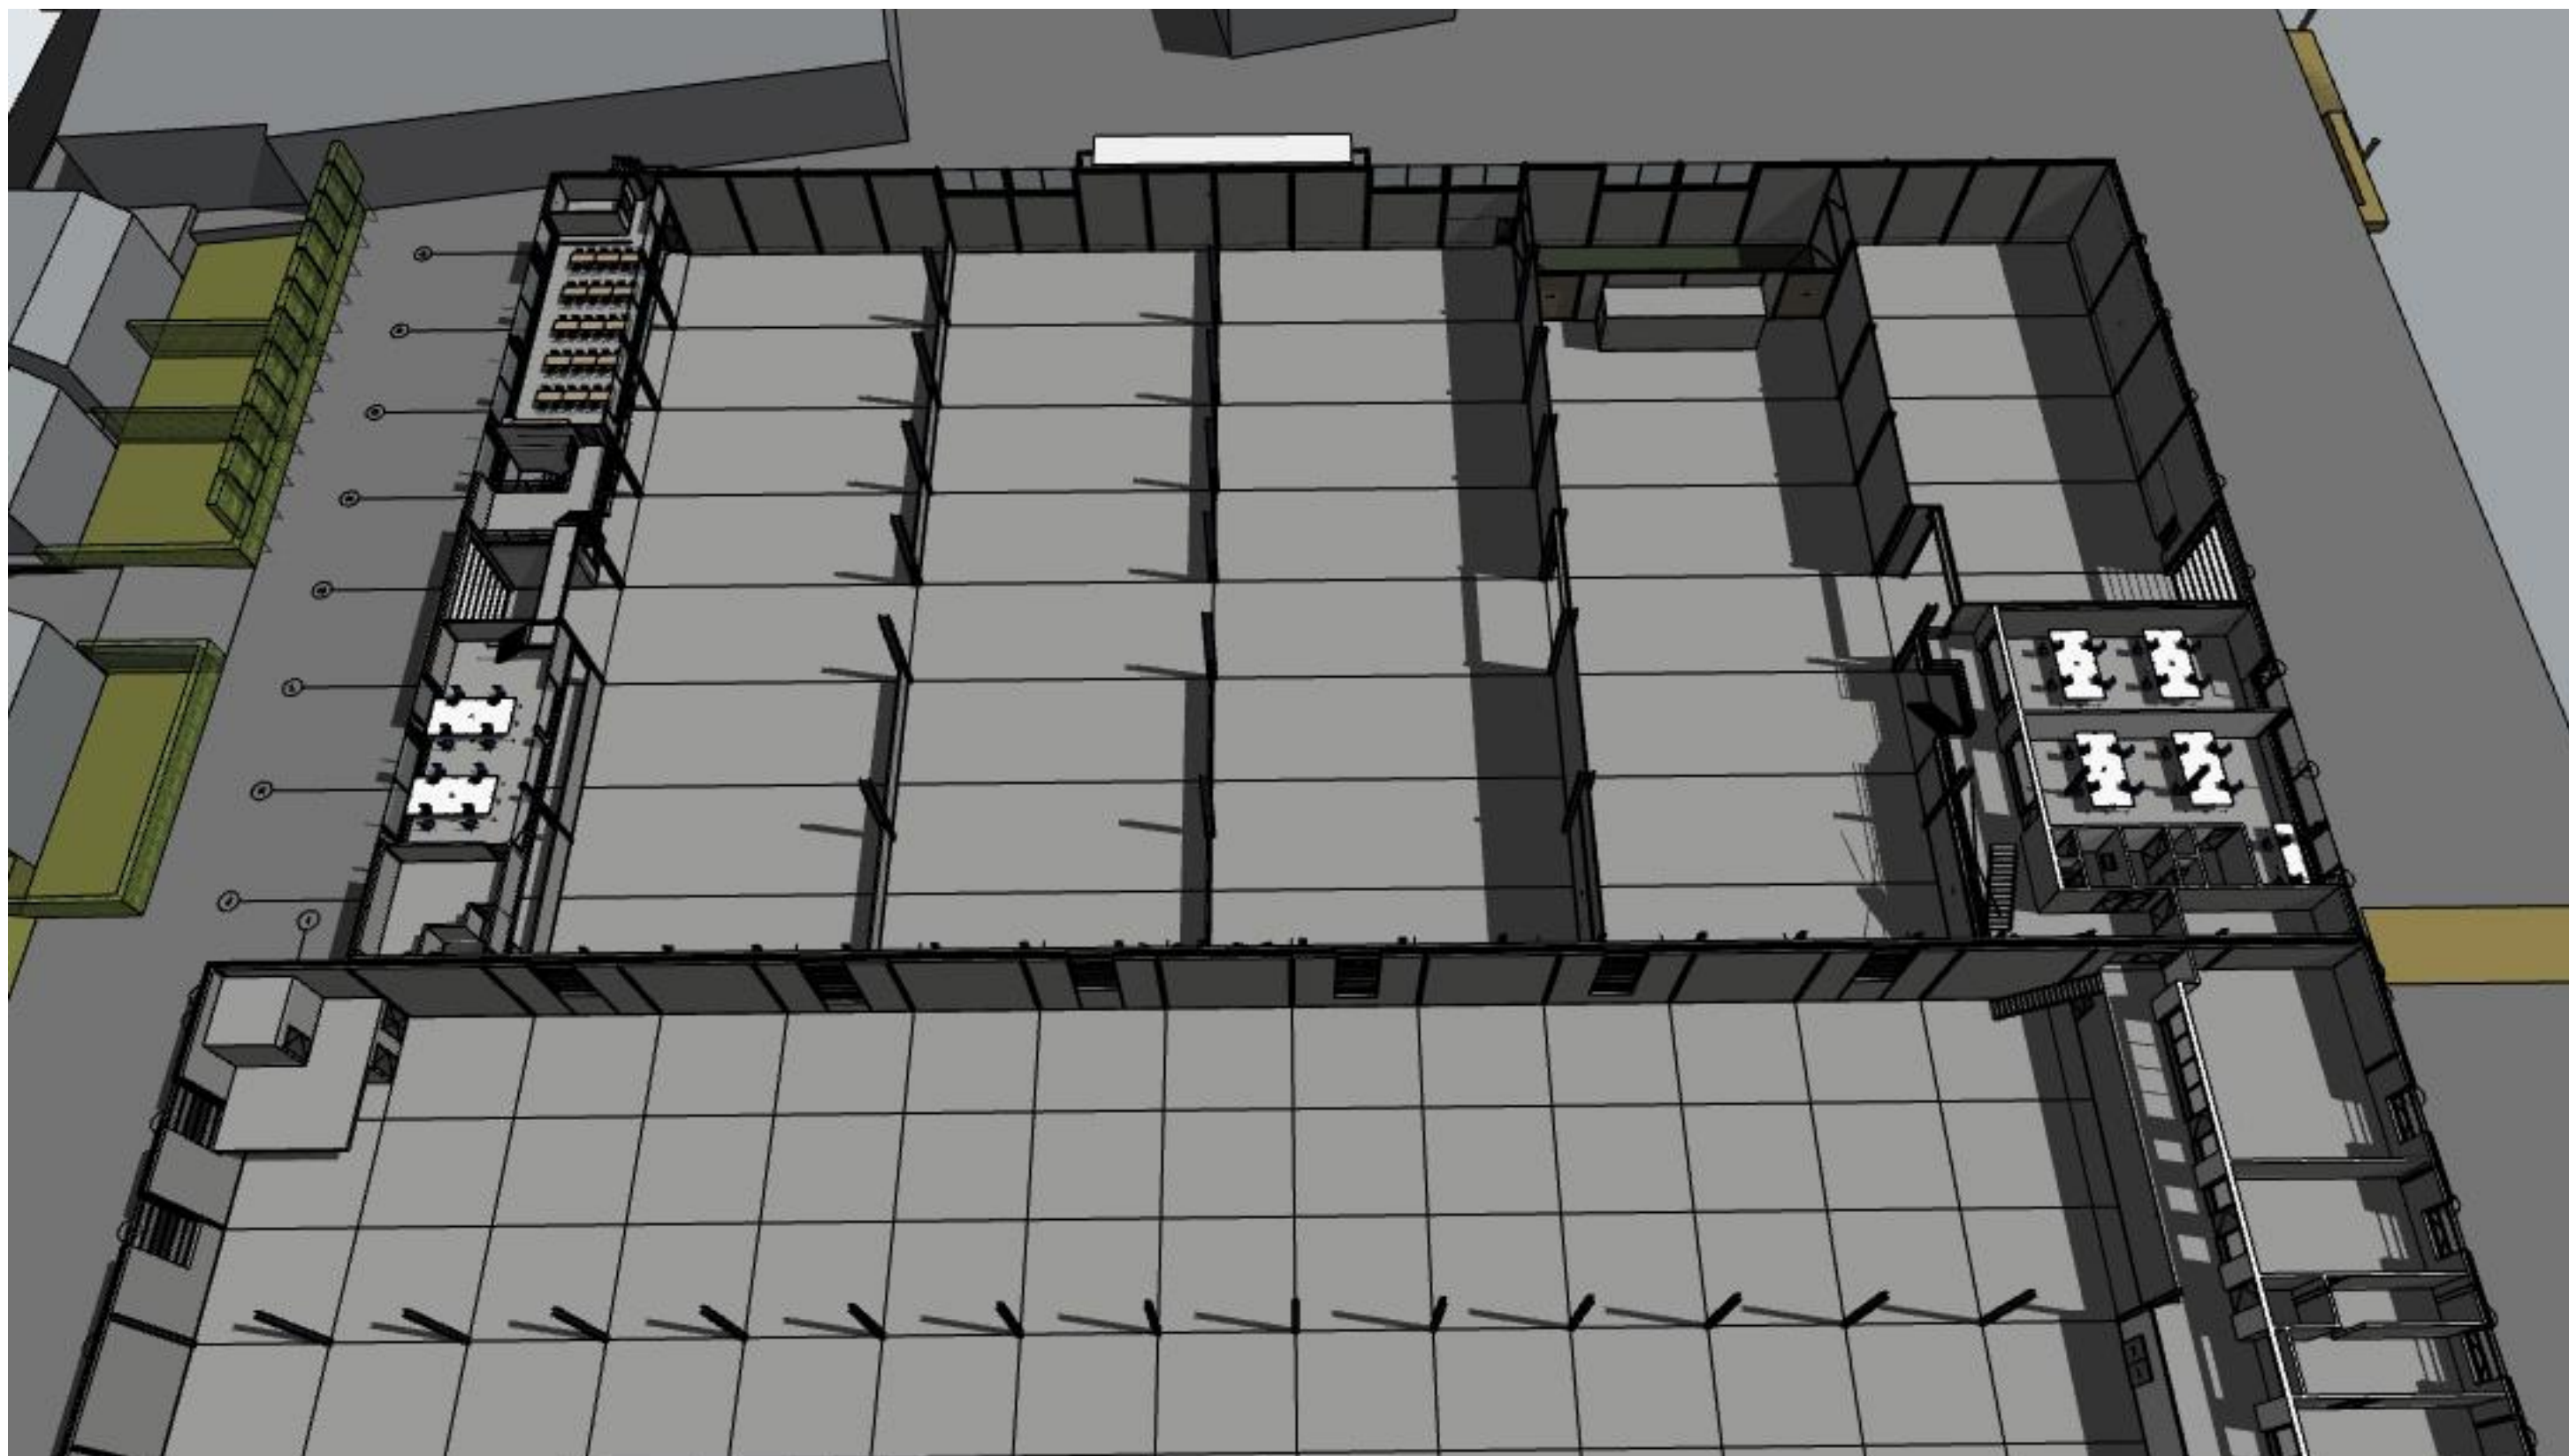

Groenvoorzieningen (leibomen) indicatief in nader overleg met omwonenden

verstoep

VISUALISATIE 1e VERDIEPING

■ BOUWADVIES

● ARCHITECTUUR

▲ ONTWIKKELING



Groenvoorzieningen (leibomen) indicatief in nader overleg met omwonenden

verstoep

VISUALISATIE 2e VERDIEPING

■ BOUWADVIES

● ARCHITECTUUR

▲ ONTWIKKELING



Groenvoorzieningen (leibomen) indicatief in nader overleg met omwonenden



VISUALISATIE DAKAANZICHT MET LEIBOMEN

■ BOUWADVIES

● ARCHITECTUUR

▲ ONTWIKKELING



VISUALISATIE (1)

■ BOUWADVIES

● ARCHITECTUUR

▲ ONTWIKKELING



verstoep

VISUALISATIE (2)

■ BOUWADVIES

● ARCHITECTUUR

▲ ONTWIKKELING



verstoep

VISUALISATIE (3)

■ BOUWADVIES

● ARCHITECTUUR

▲ ONTWIKKELING



verstoep

VISUALISATIE (4)

■ BOUWADVIES

● ARCHITECTUUR

▲ ONTWIKKELING



verstoep

VISUALISATIE (5)

■ BOUWADVIES

● ARCHITECTUUR

▲ ONTWIKKELING




VISUALISATIE (6)



ZUIDGEVEL



NOORDGEVEL

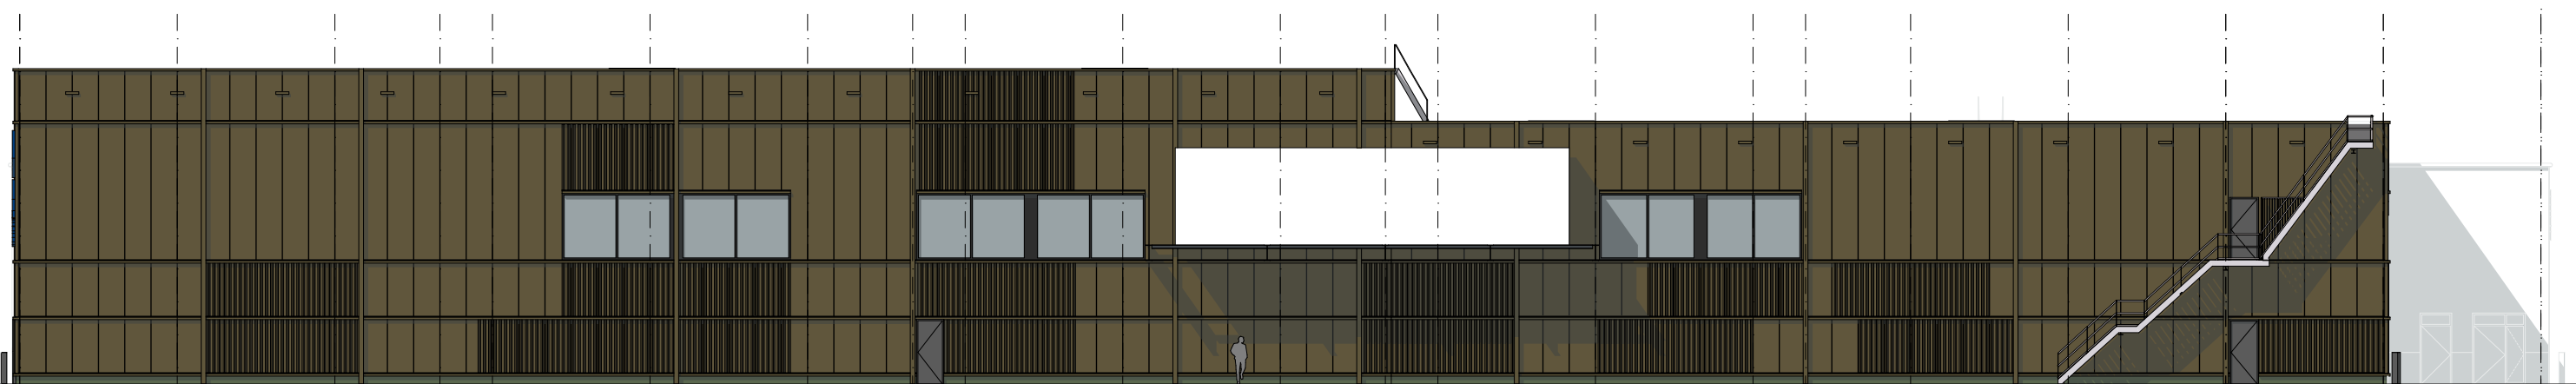

OOSTGEVEL

verstoep

GEVELS | 1:250

■ BOUWADVIES

● ARCHITECTUUR

▲ ONTWIKKELING