

## **Bijlage II**

### **Situatietekeningen en visualisaties**



3696

## UITBREIDING BEDRIJFSGEBOUW STINIS | KRIMPEN AAN DE LEK

D 08-03-2023 | AVB

O STINIS



verstoep

Vrouwenmantel 3 | 2871 NJ Schoonhoven | T 0182 - 32 01 11 | E [info@verstoep.nl](mailto:info@verstoep.nl) | [www.verstoep.nl](http://www.verstoep.nl)

■ BOUWADVIES



● ARCHITECTUUR

▲ ONTWIKKELING

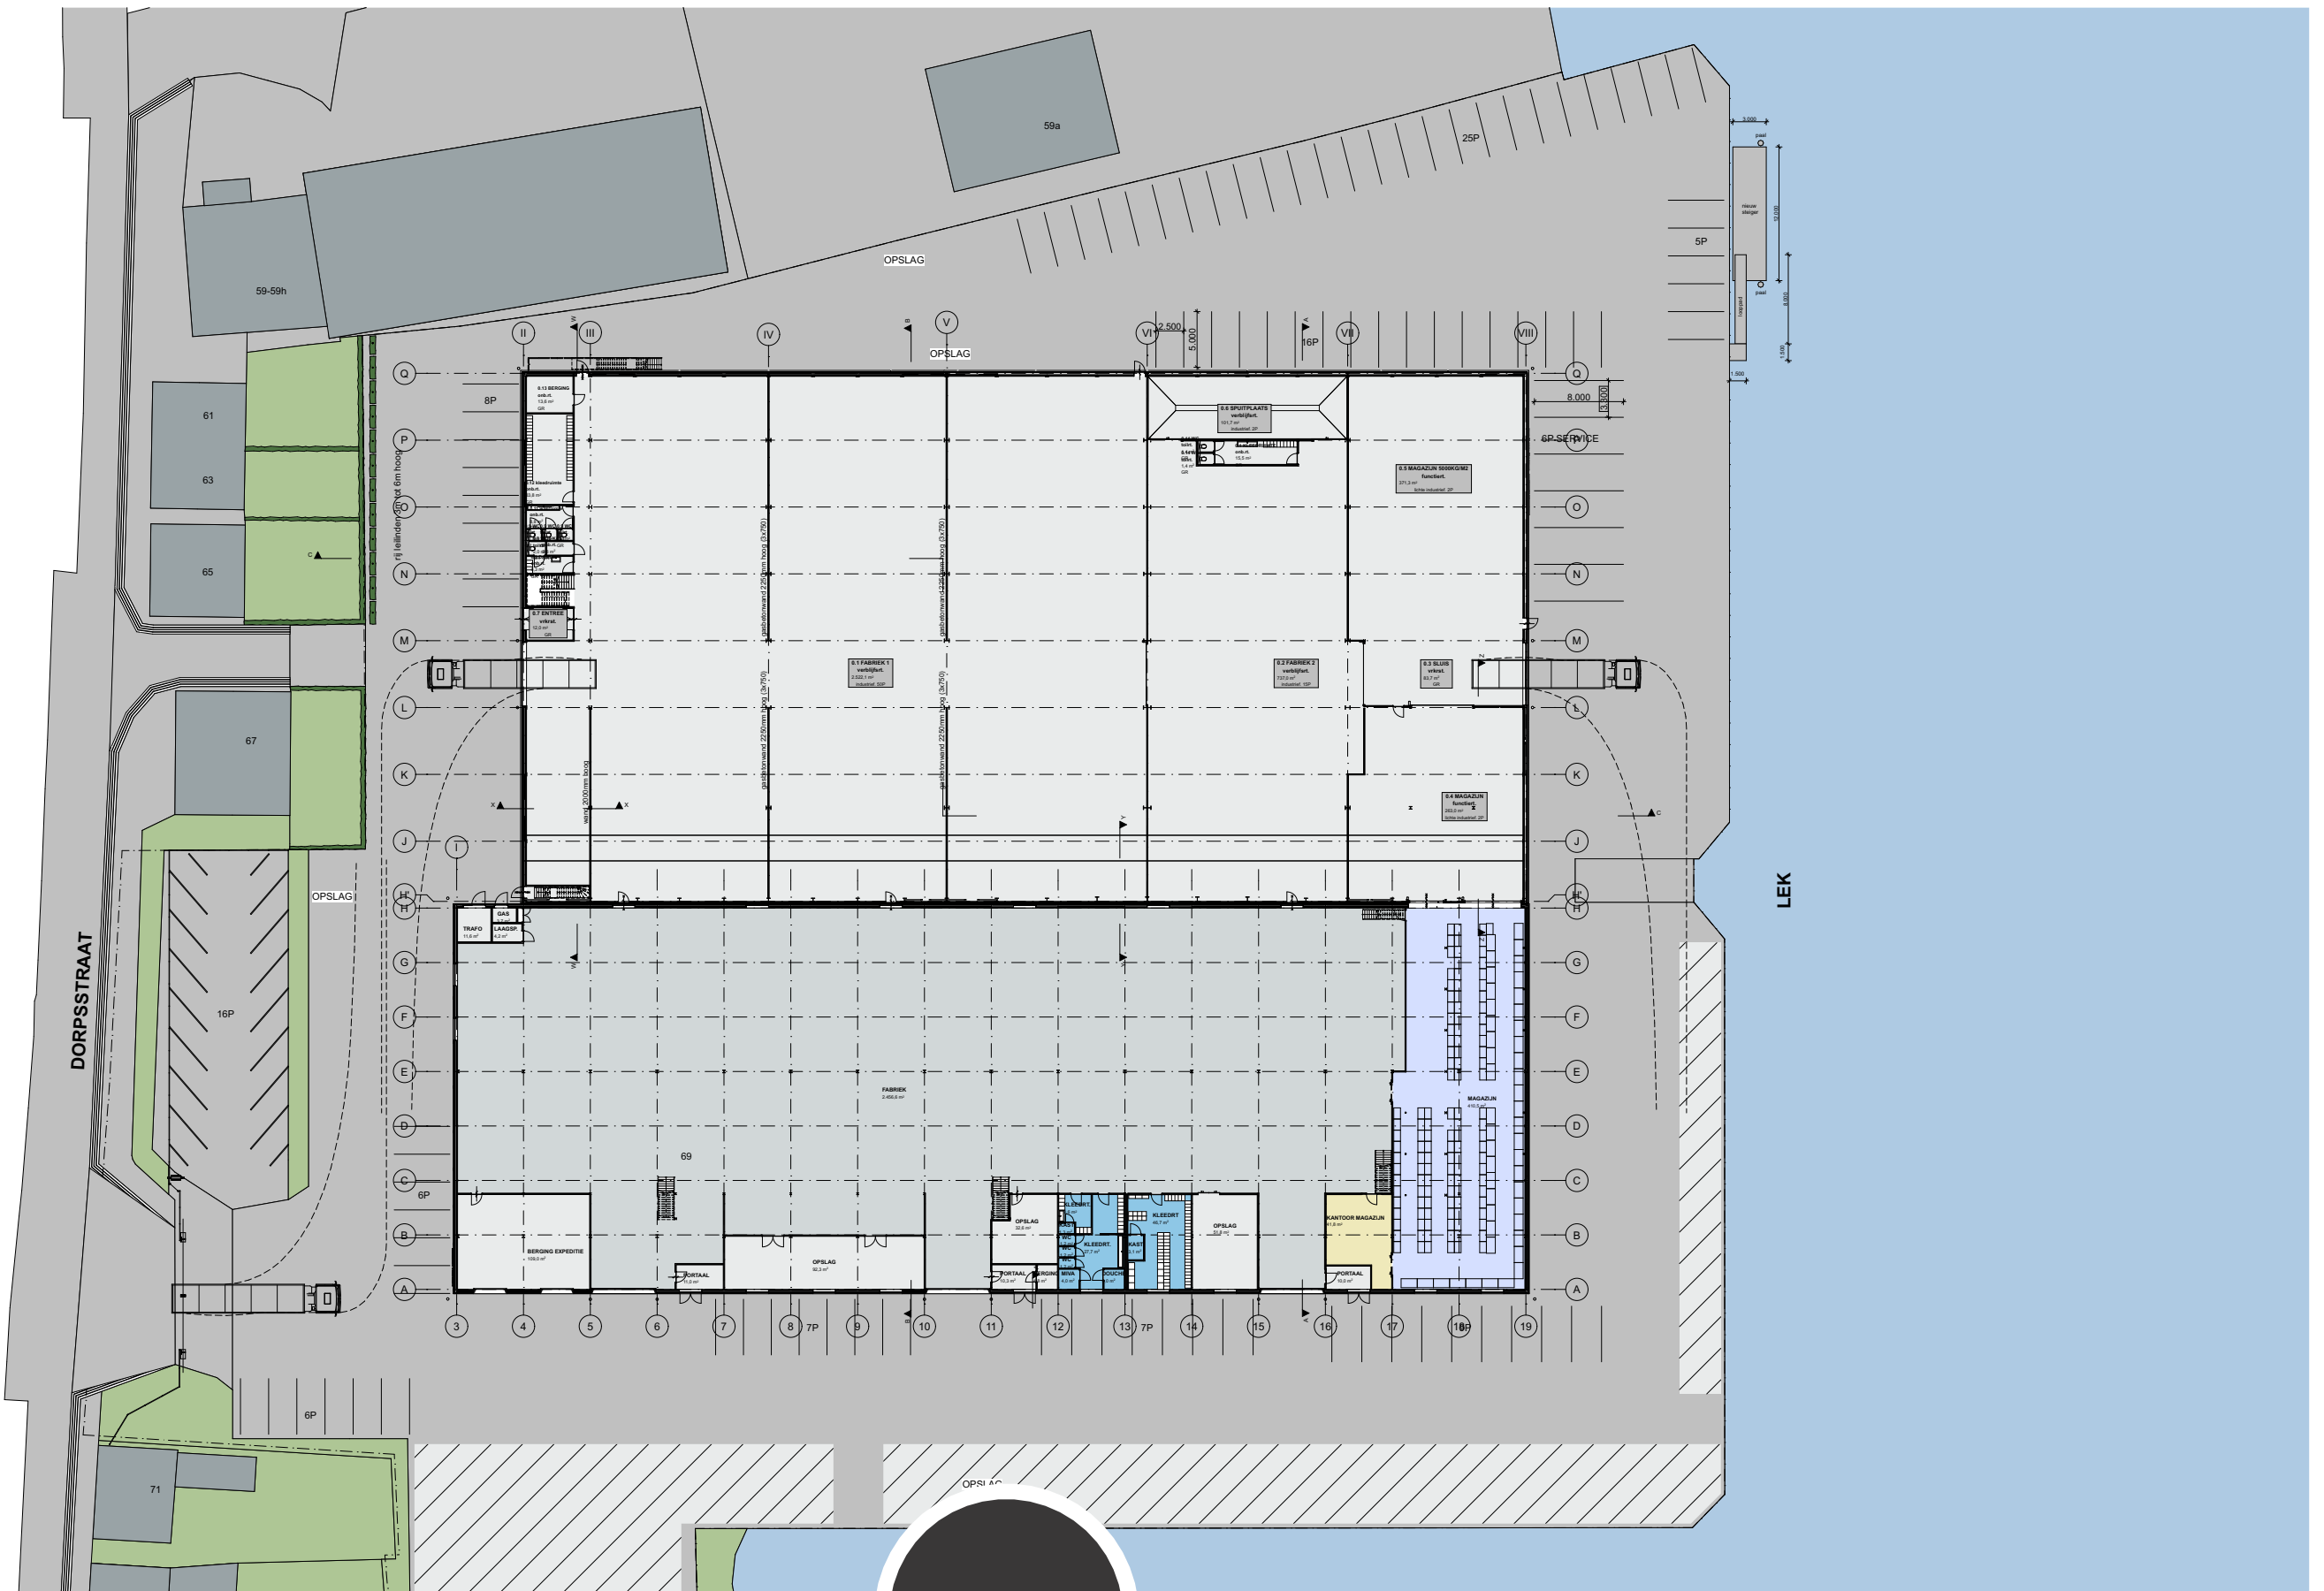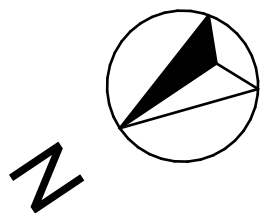

verstoep

BEGANE GROND | 1:600

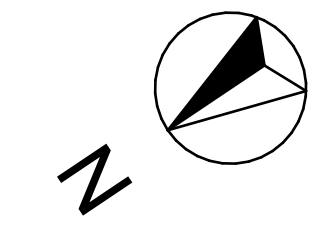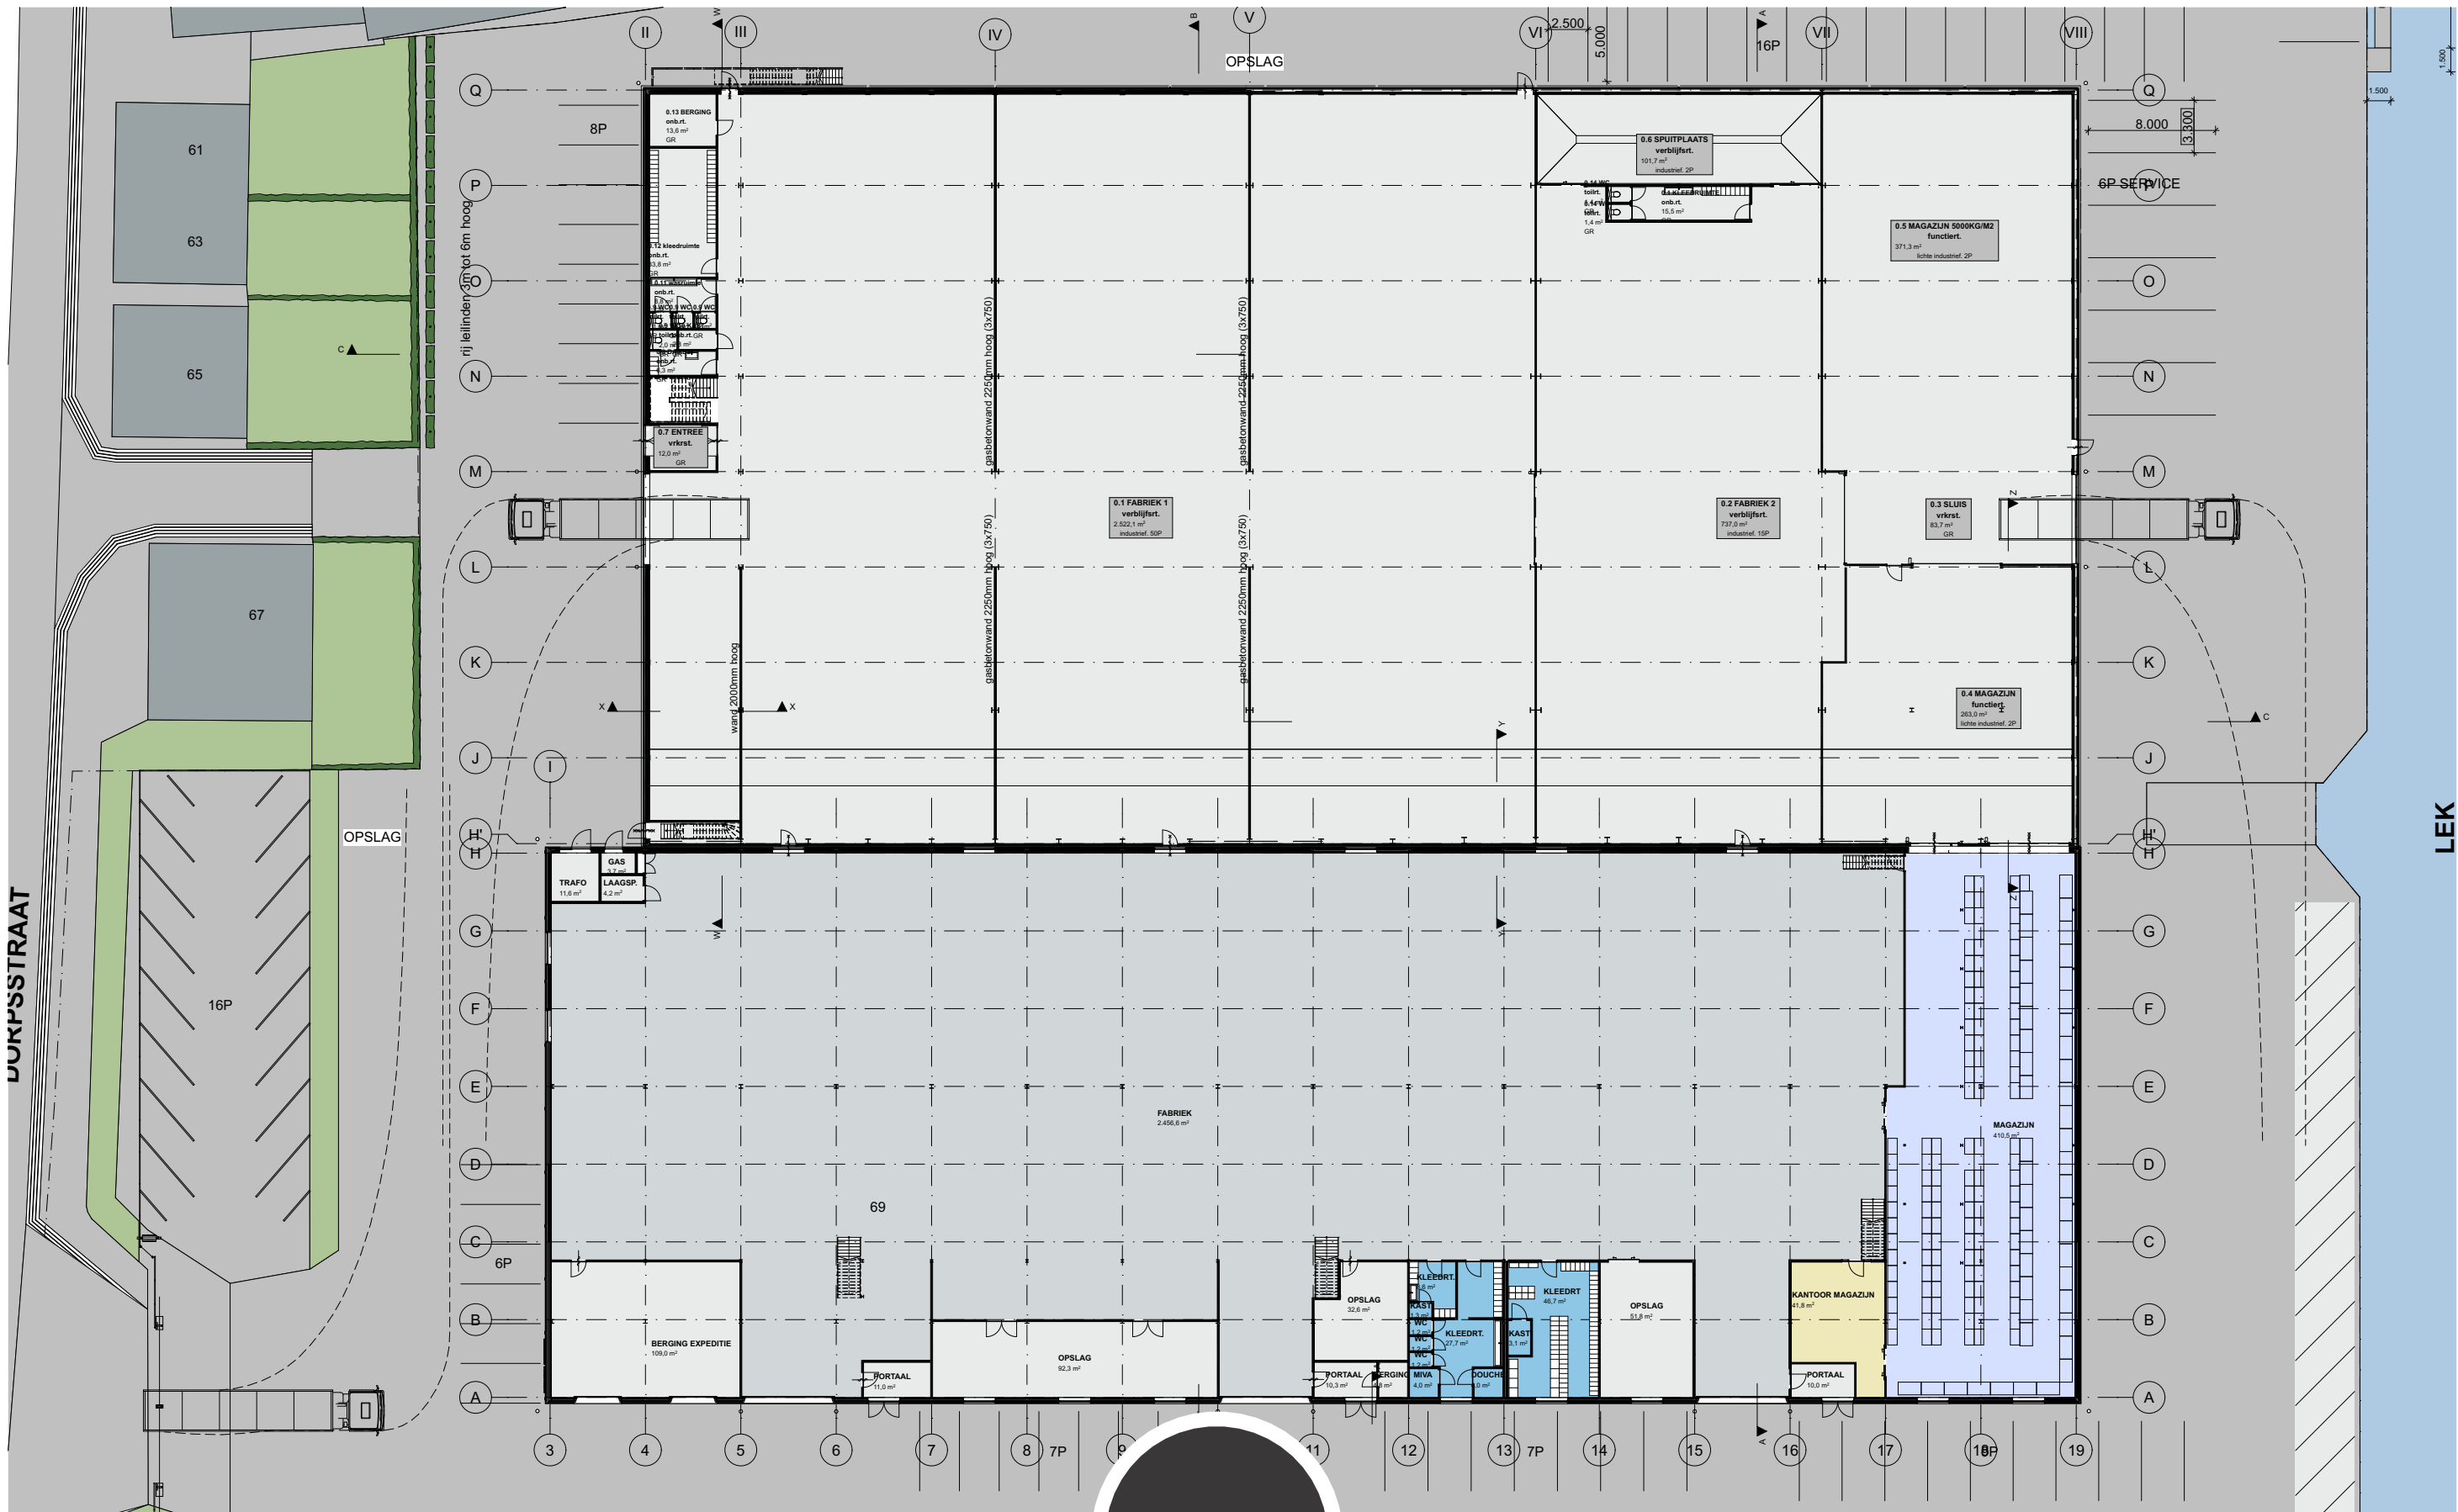



verstoep

BEGANE GROND | 1:400



A circle with a shaded sector. A handwritten 'Z' is written below the circle.

**▲ ONTWIKKELING**

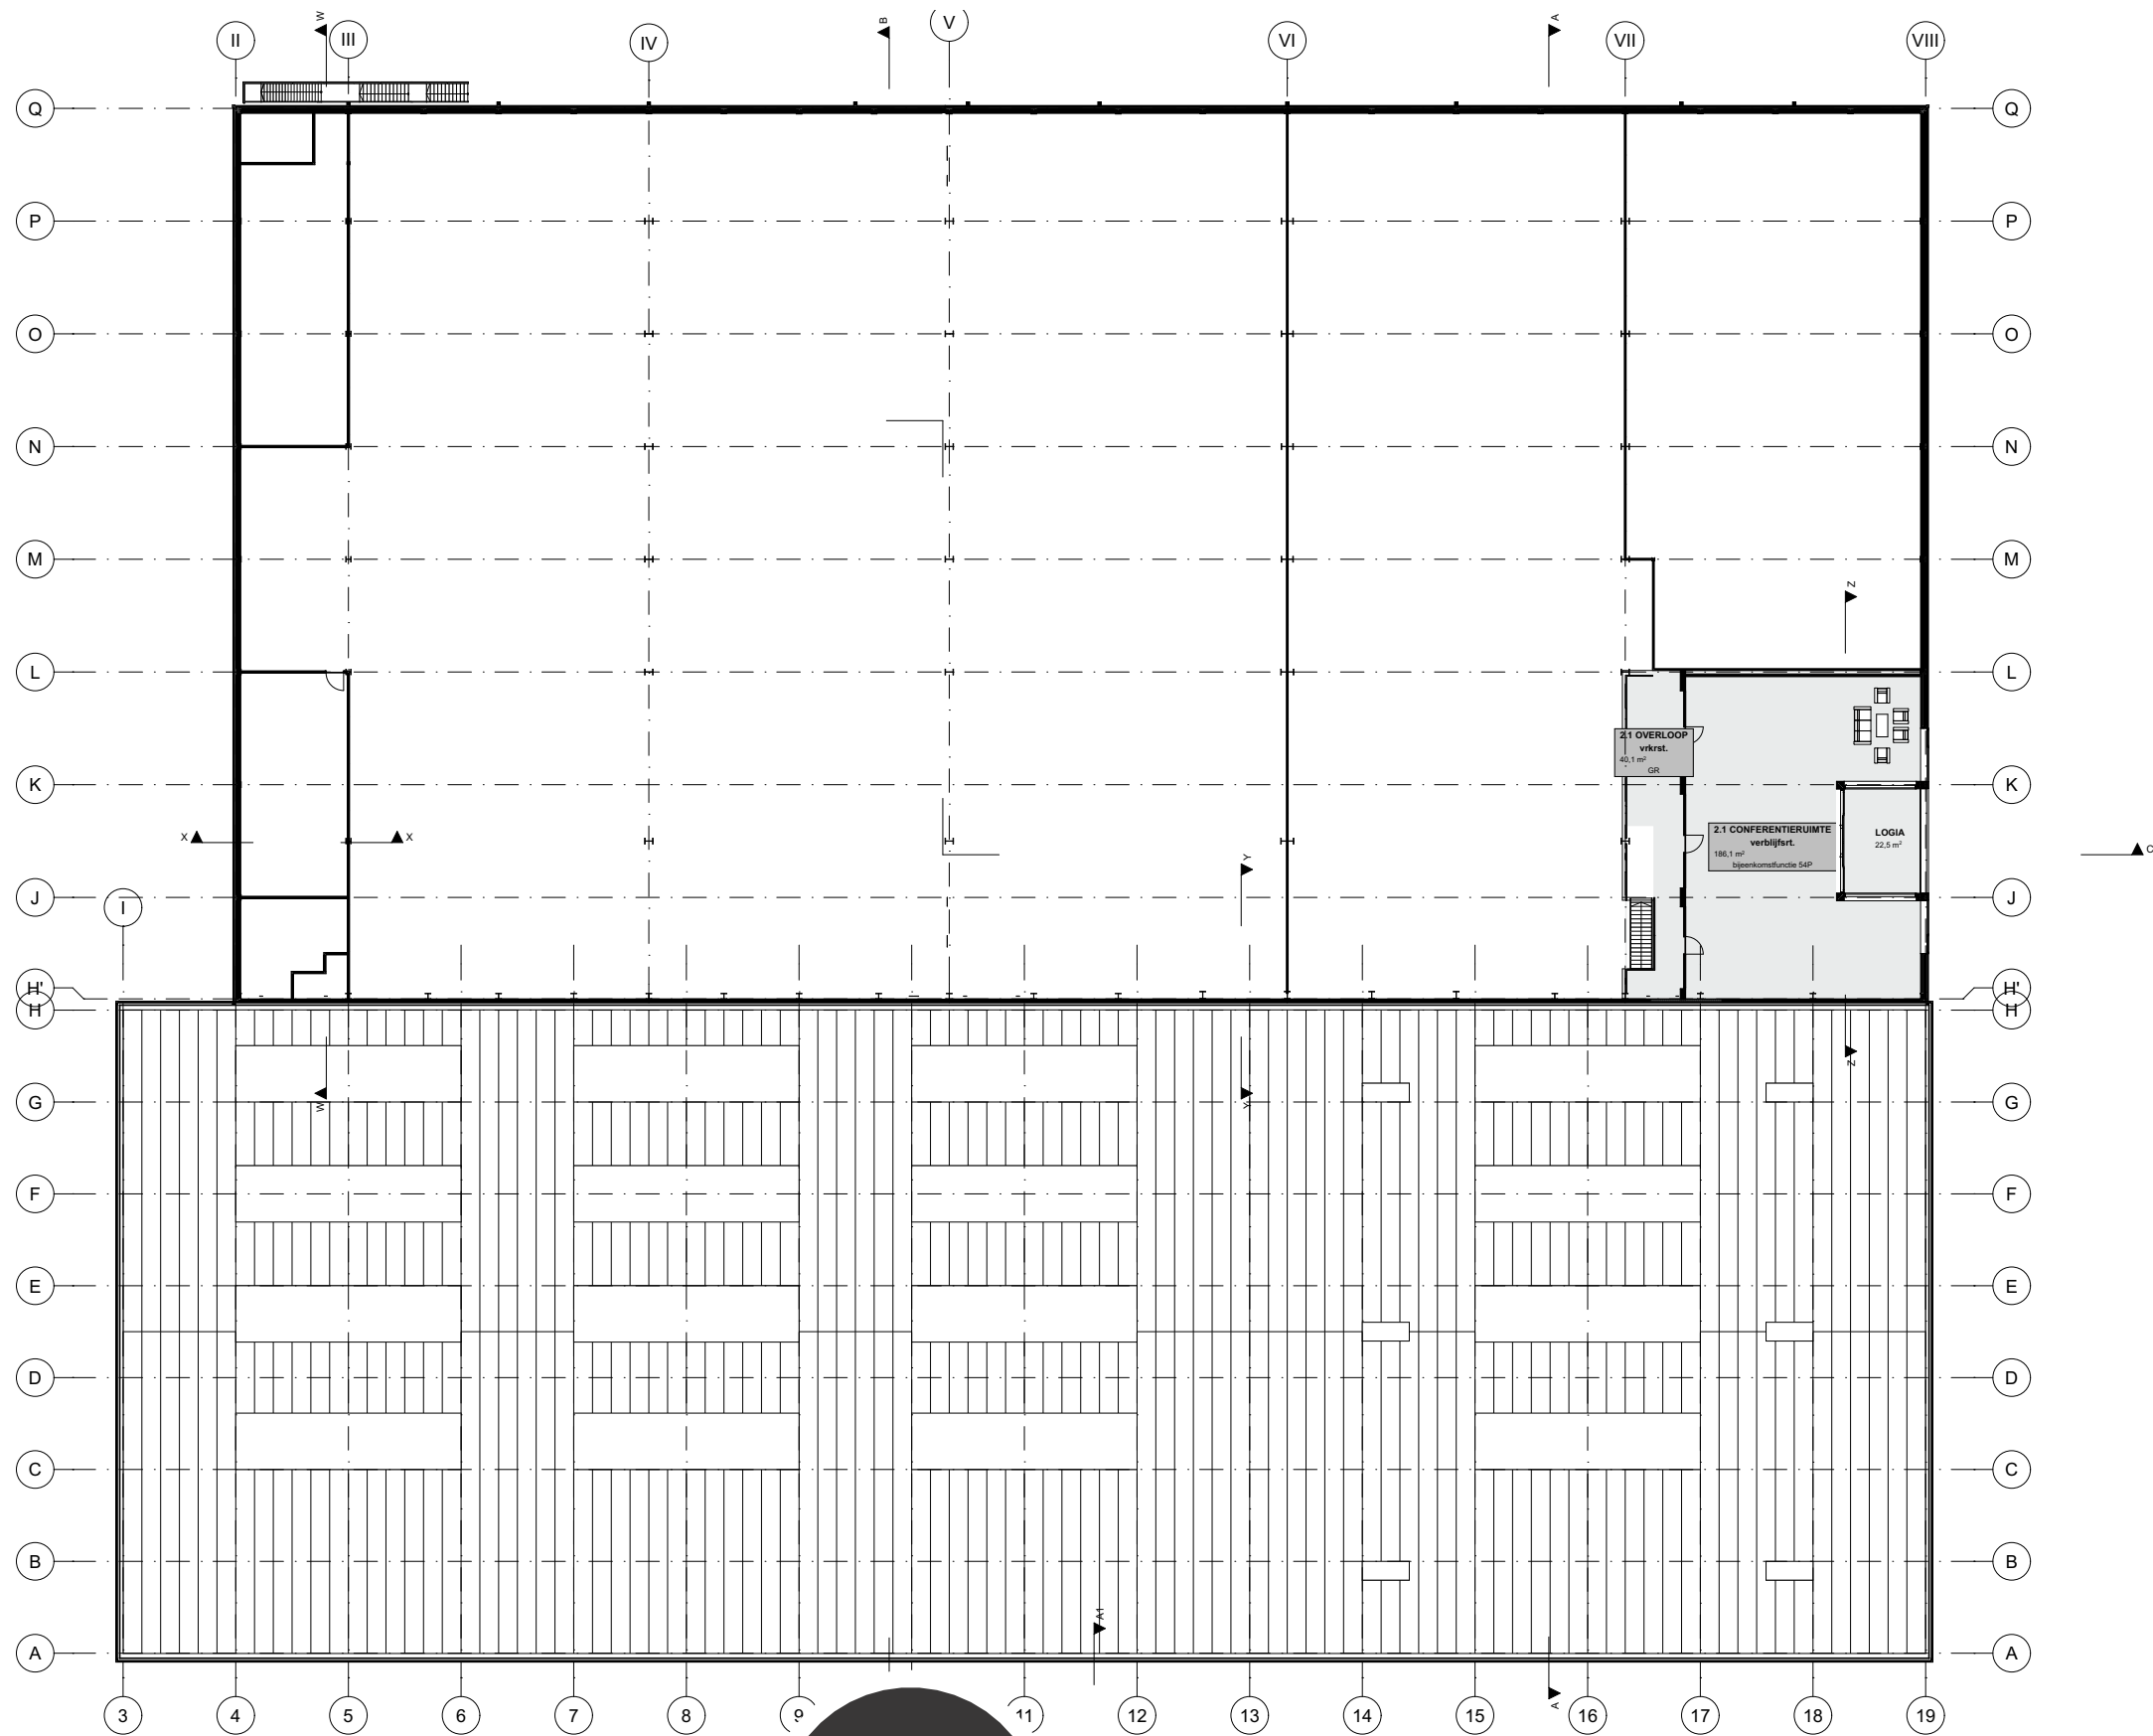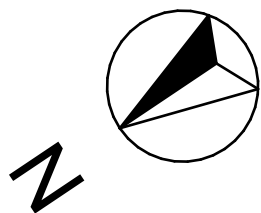



verstoep

2E VERDIEPING | 1:400

■ BOUWADVIES


● ARCHITECTUUR

▲ ONTWIKKELING

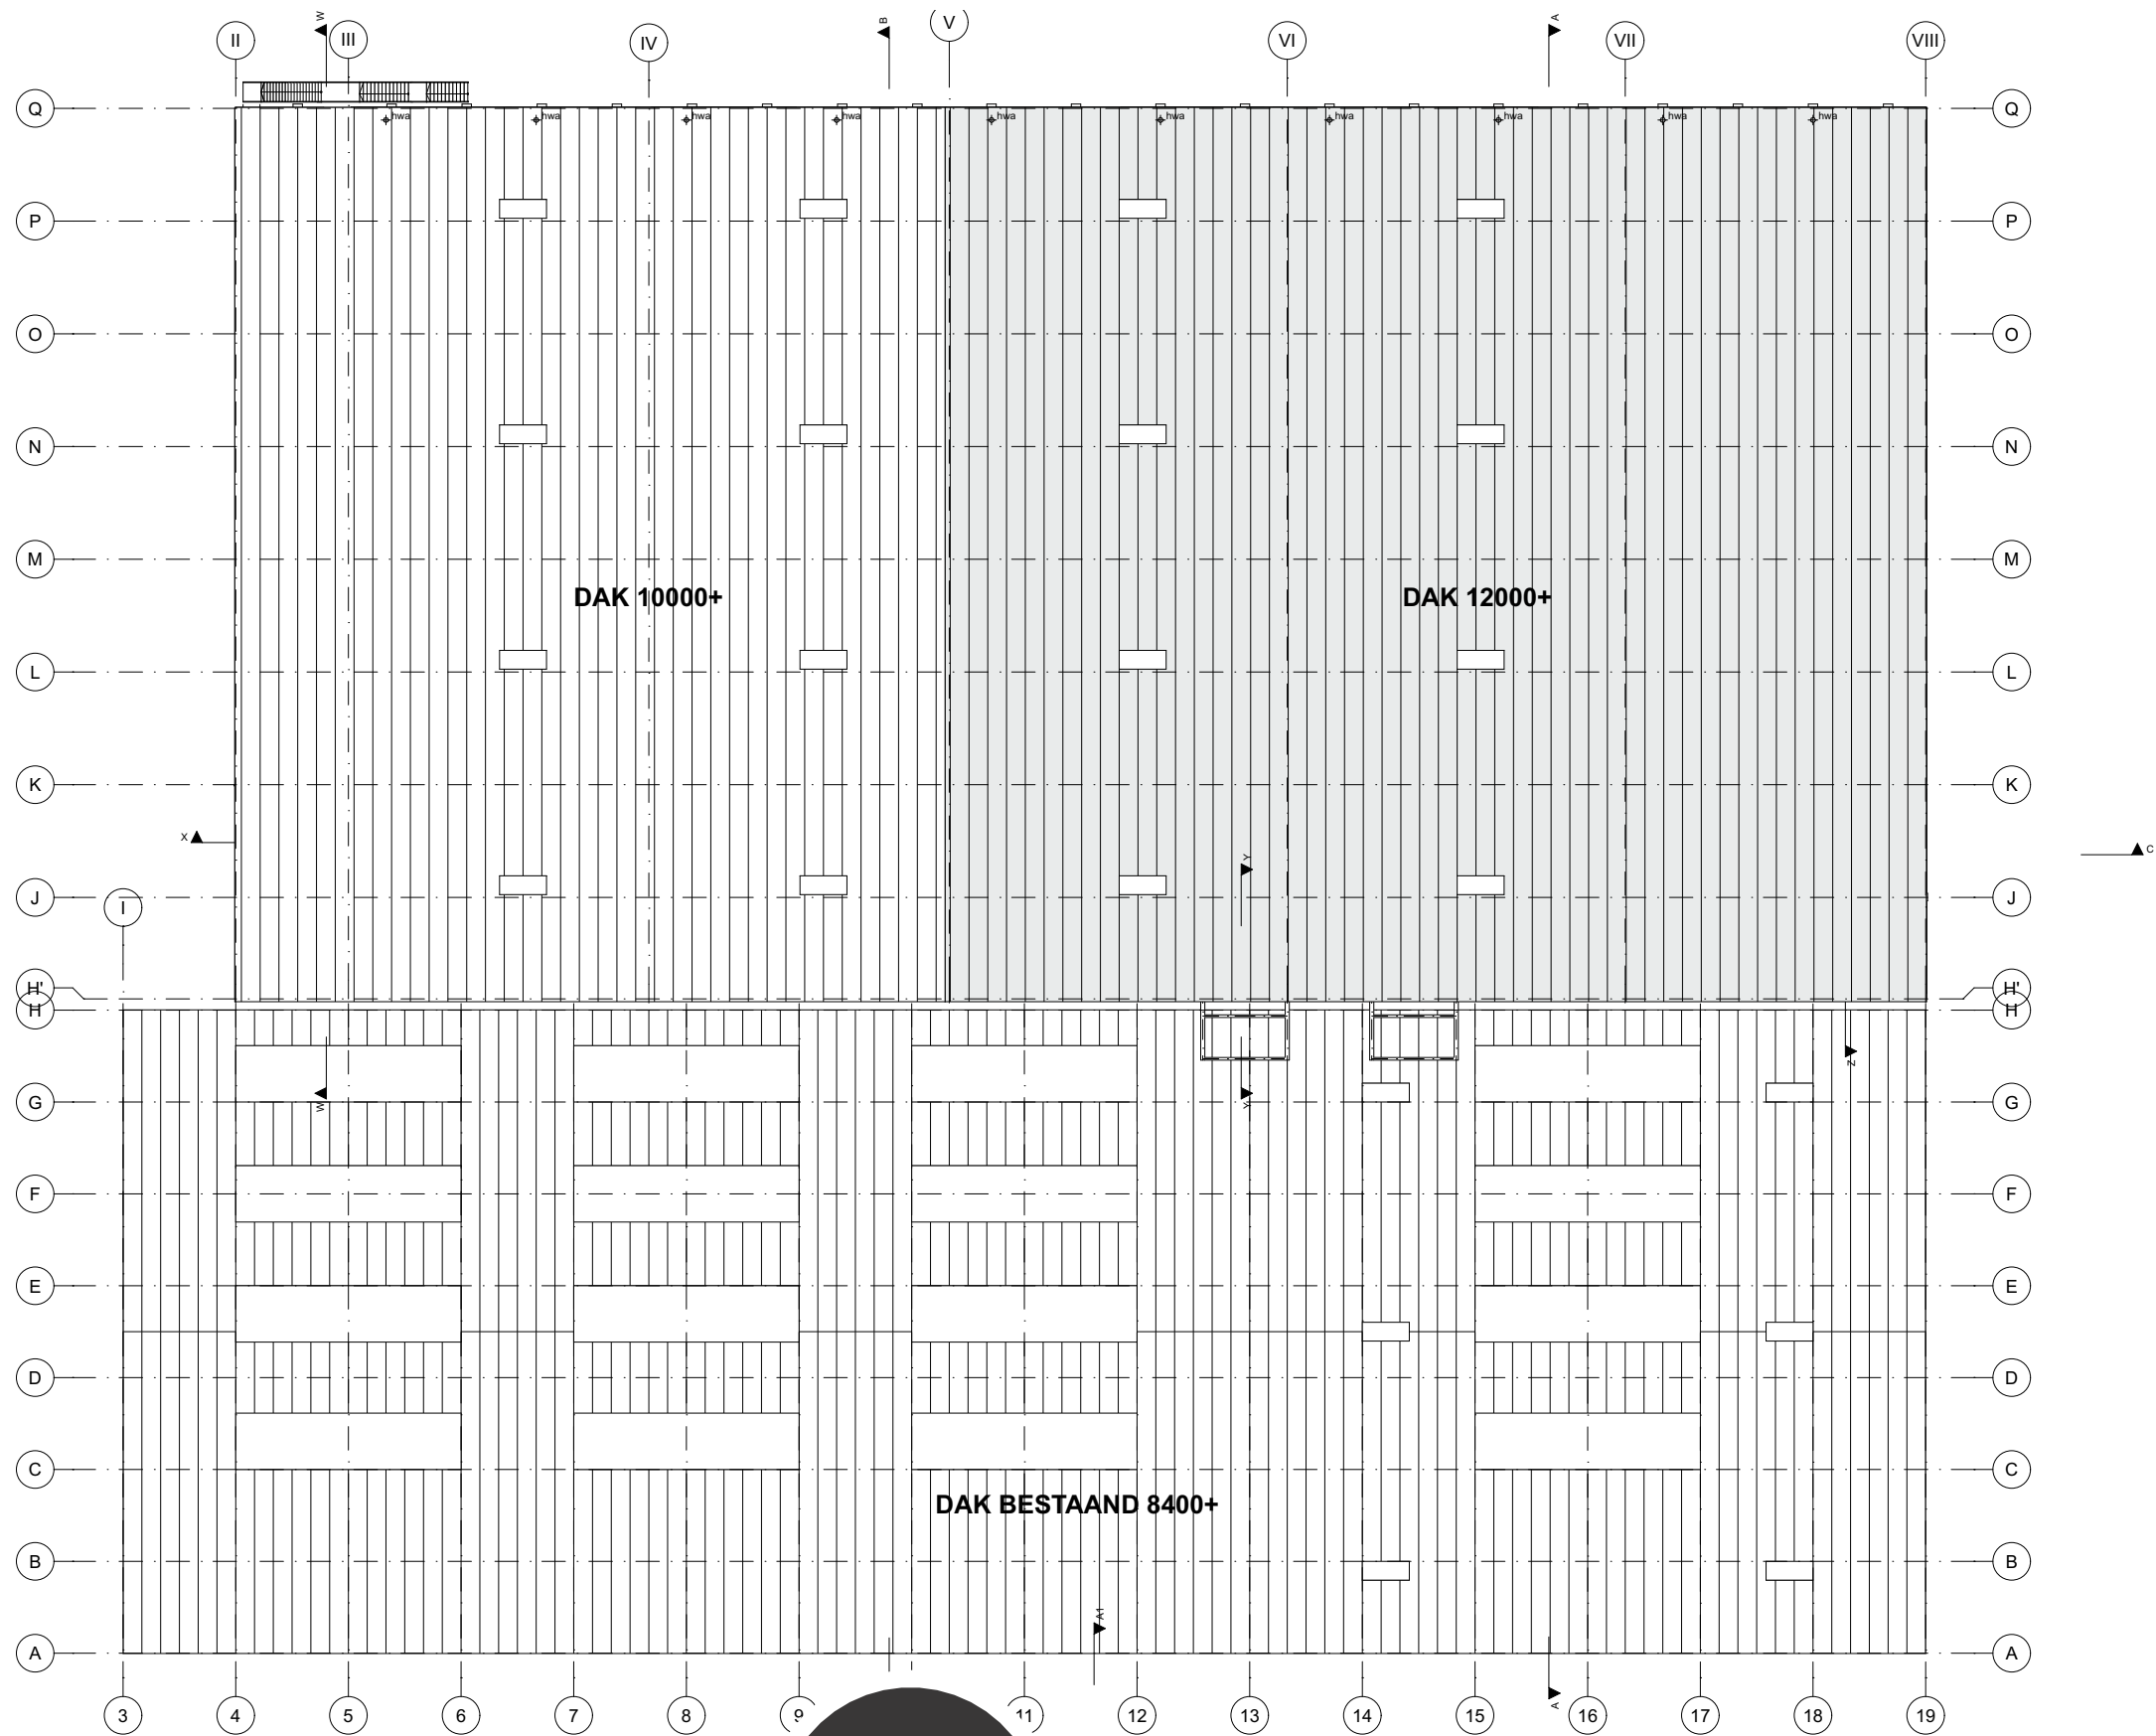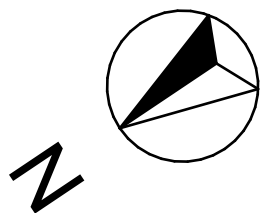


verstoep


DAK | 1:400

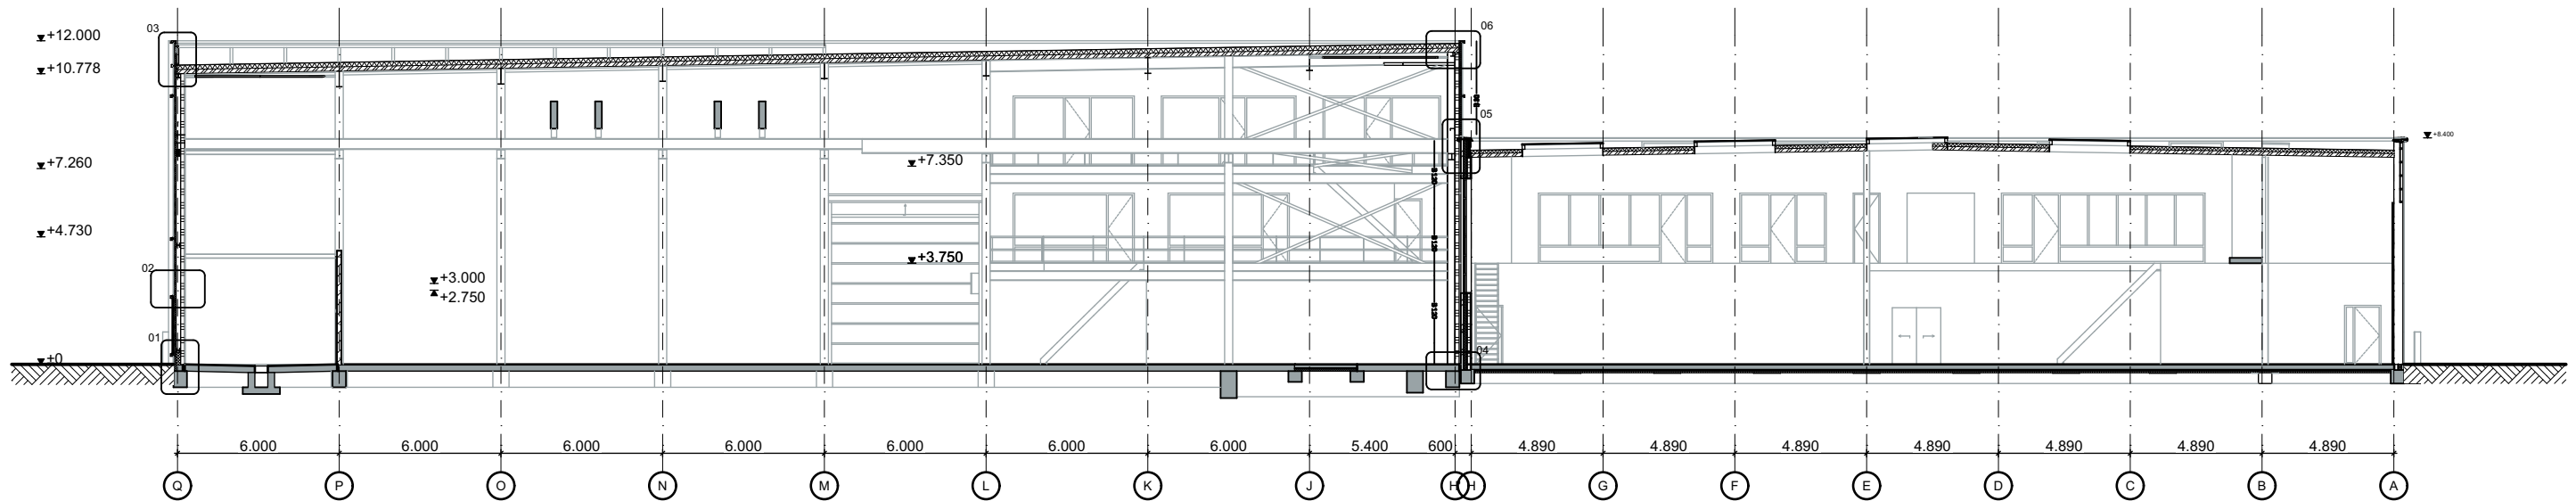

DOORSNEDE A-A NIEUW

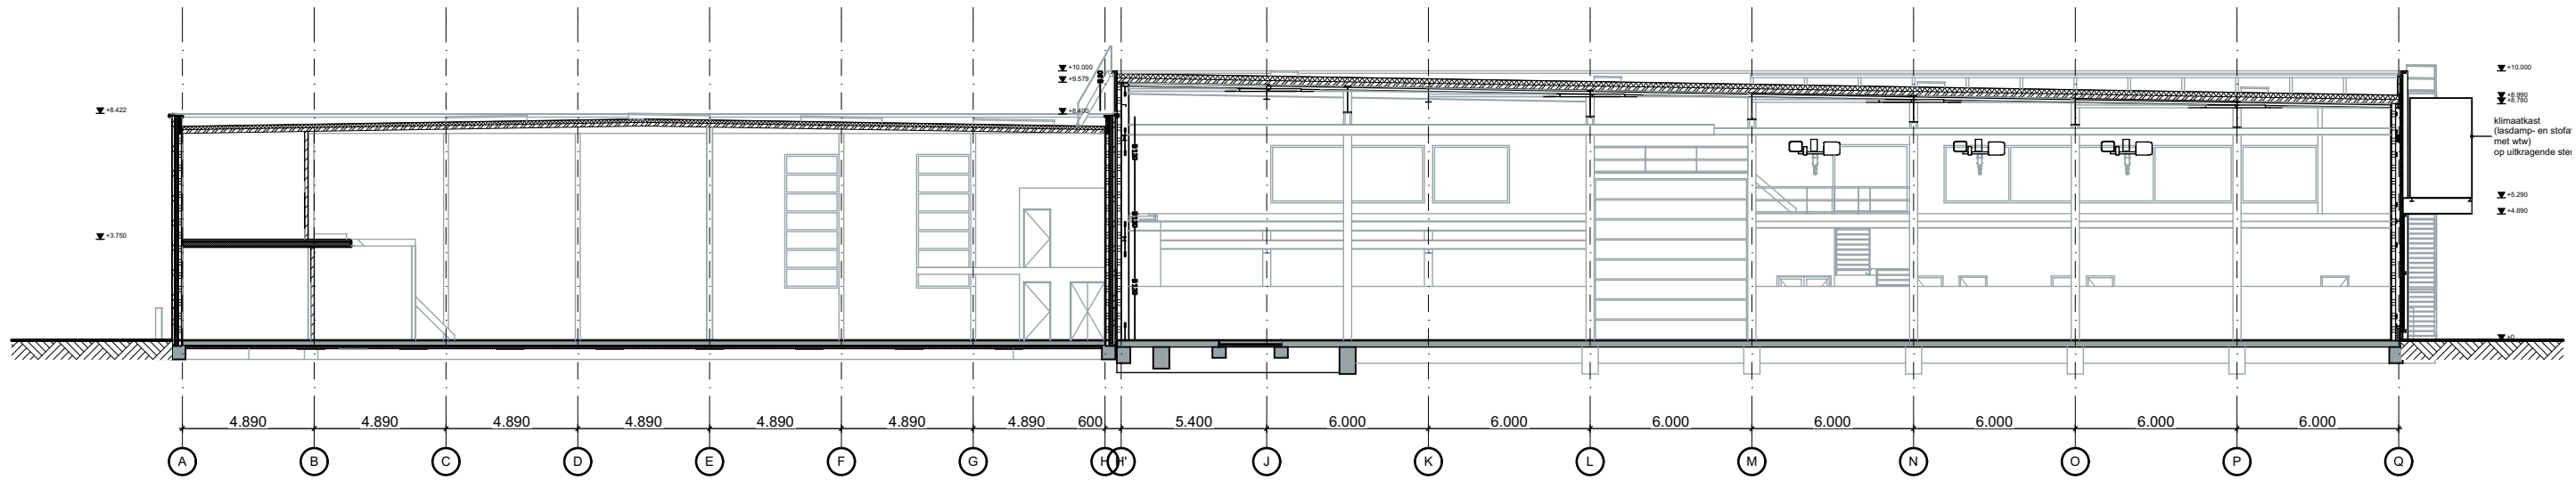


DOORSNEDE B-B NIEUW

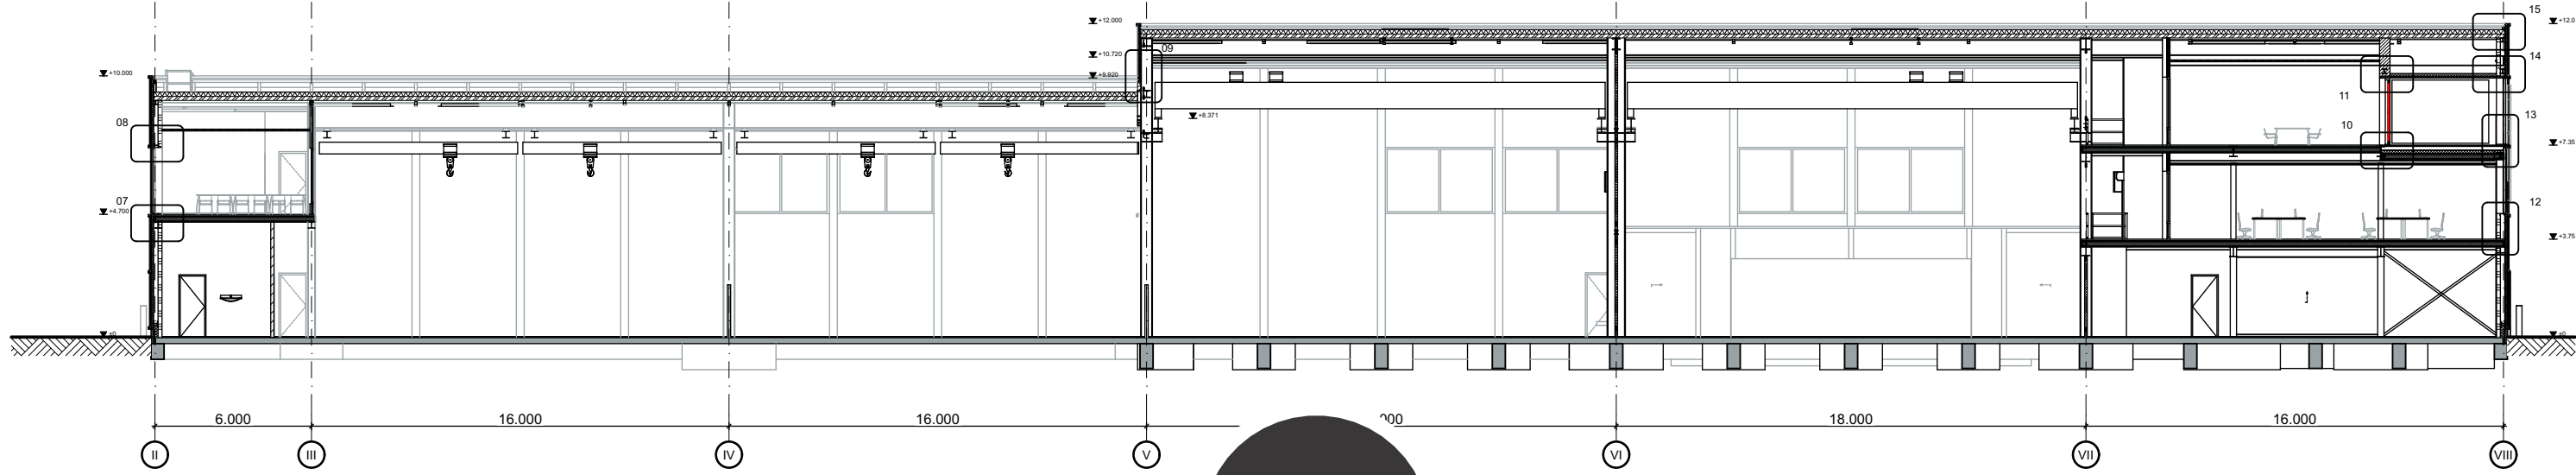

DOORSNEDE C-C NIEUW



DOORSNEDEN | 1:250

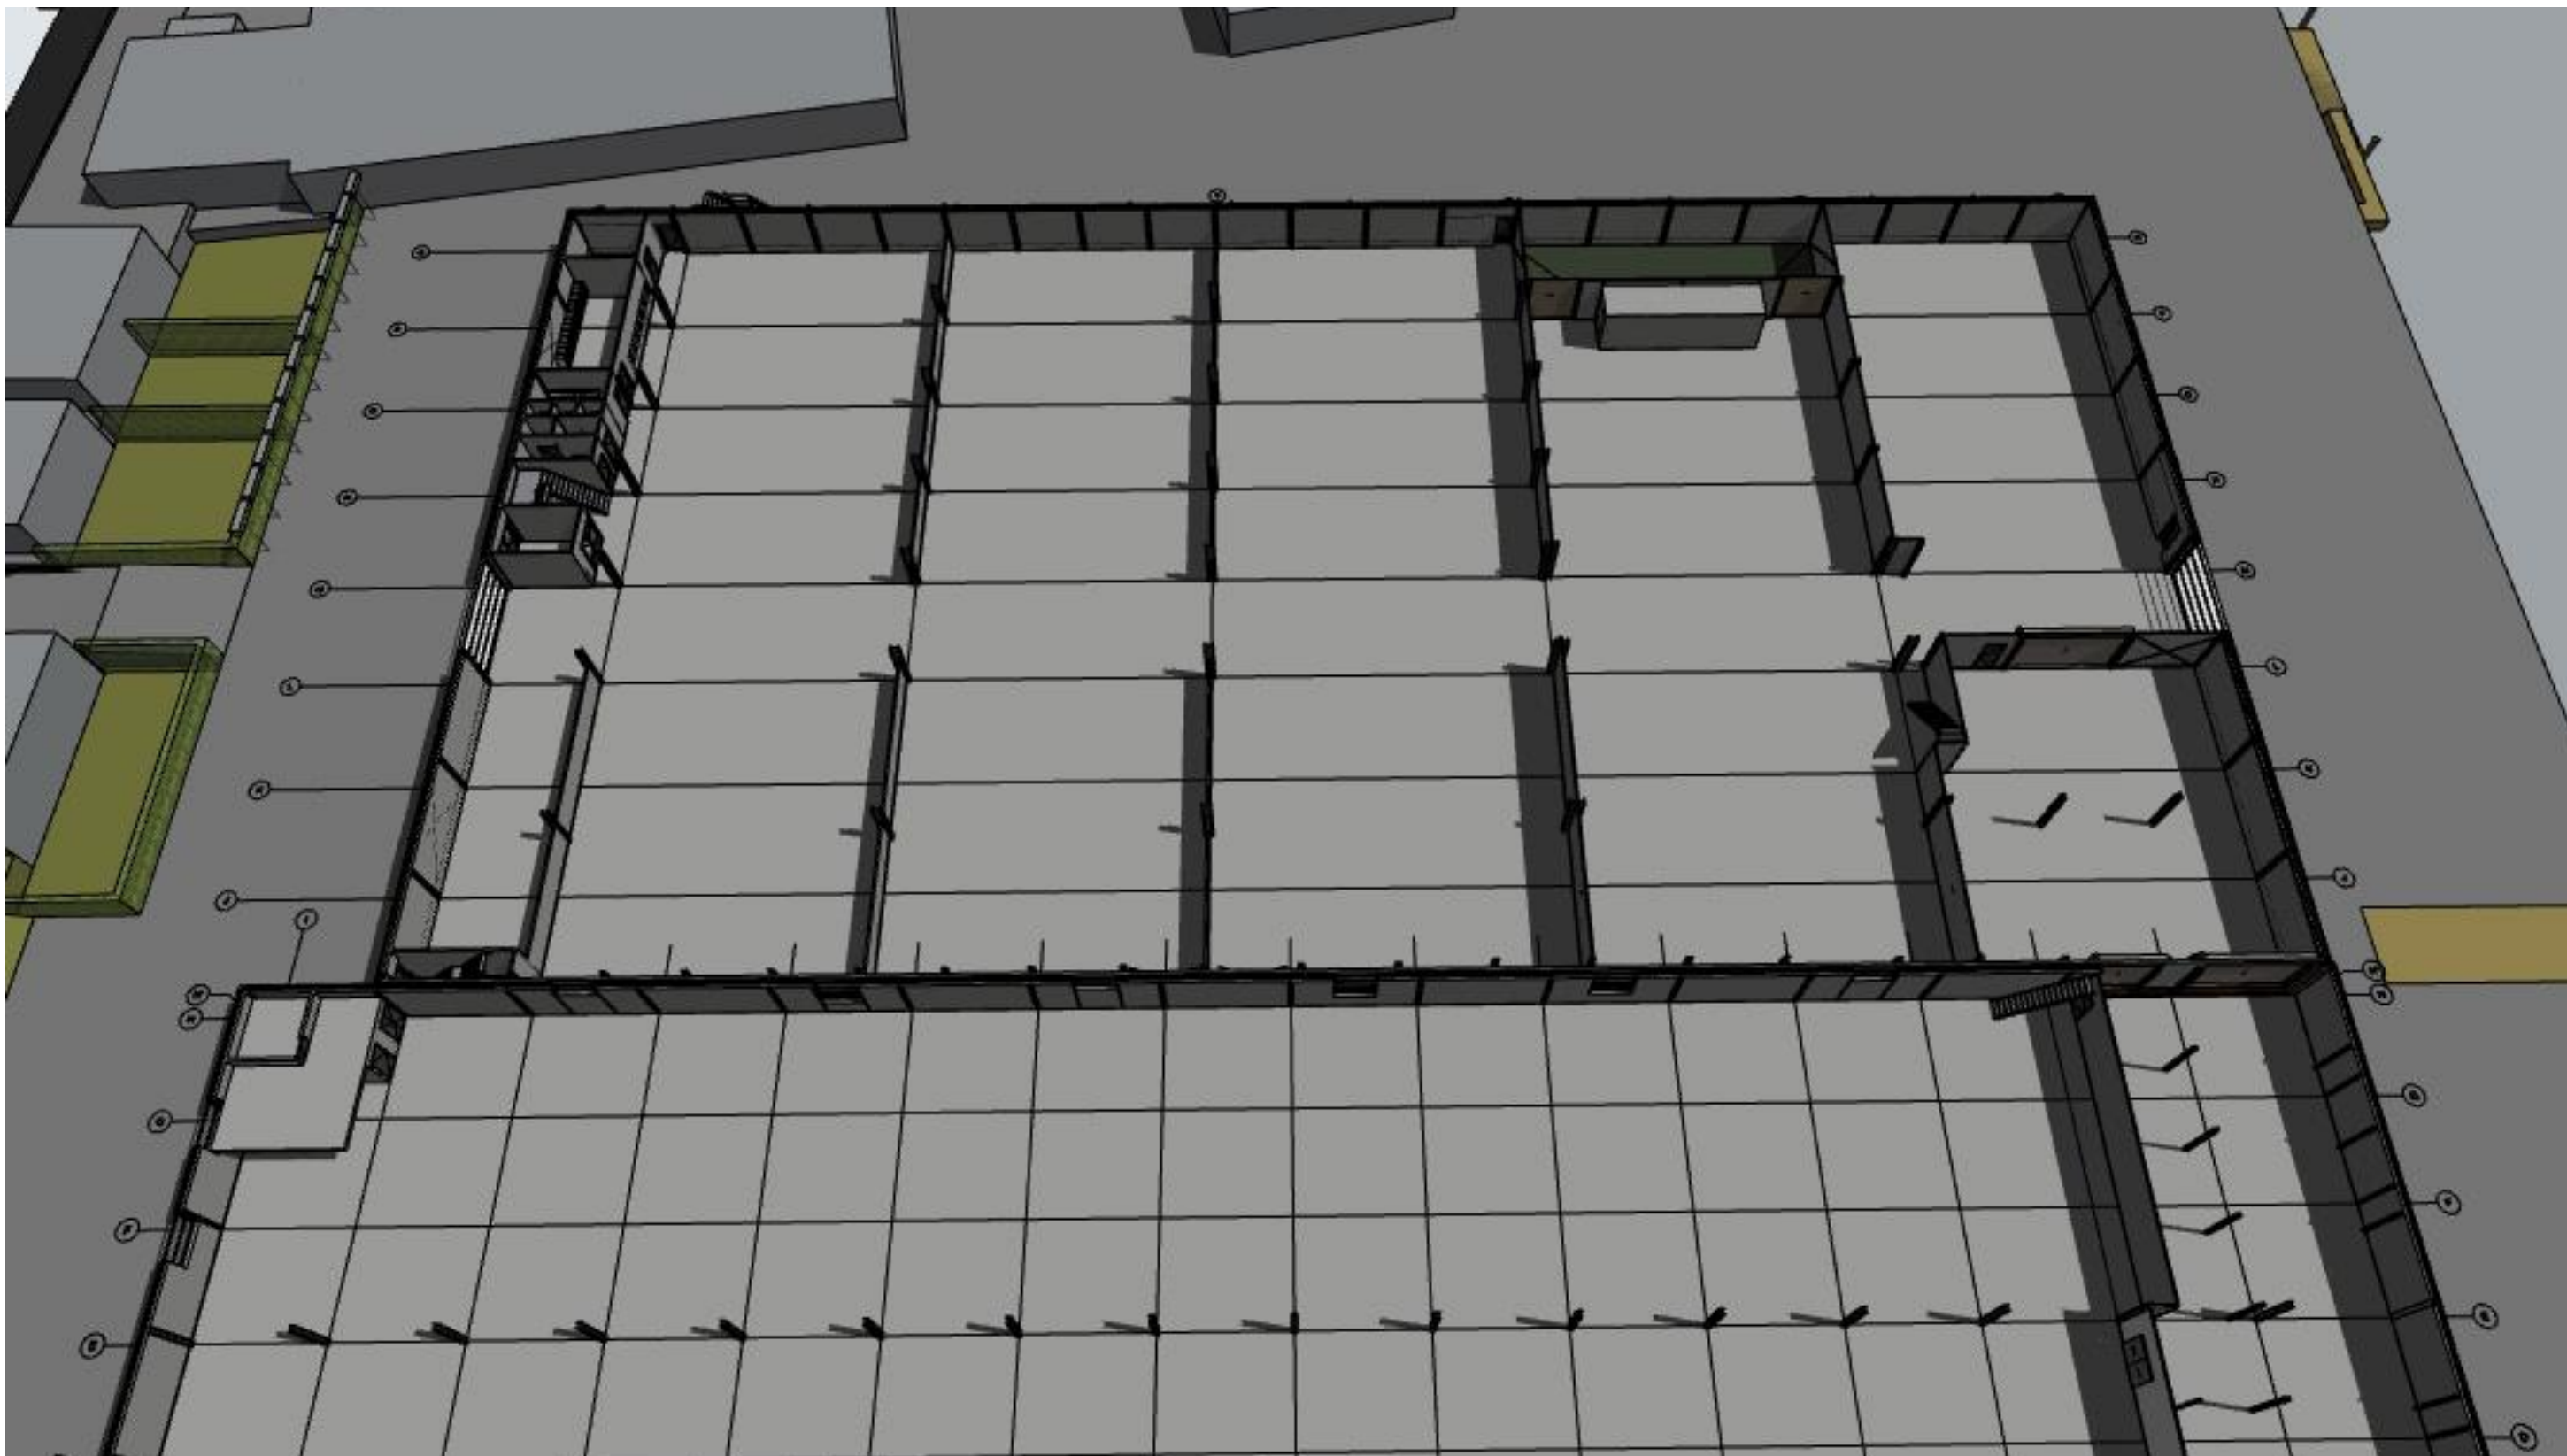

Groenvoorzieningen (leibomen) indicatief in nader overleg met omwonenden


verstoep

VISUALISATIE BEGANE GROND

■ BOUWADVIES

● ARCHITECTUUR

▲ ONTWIKKELING

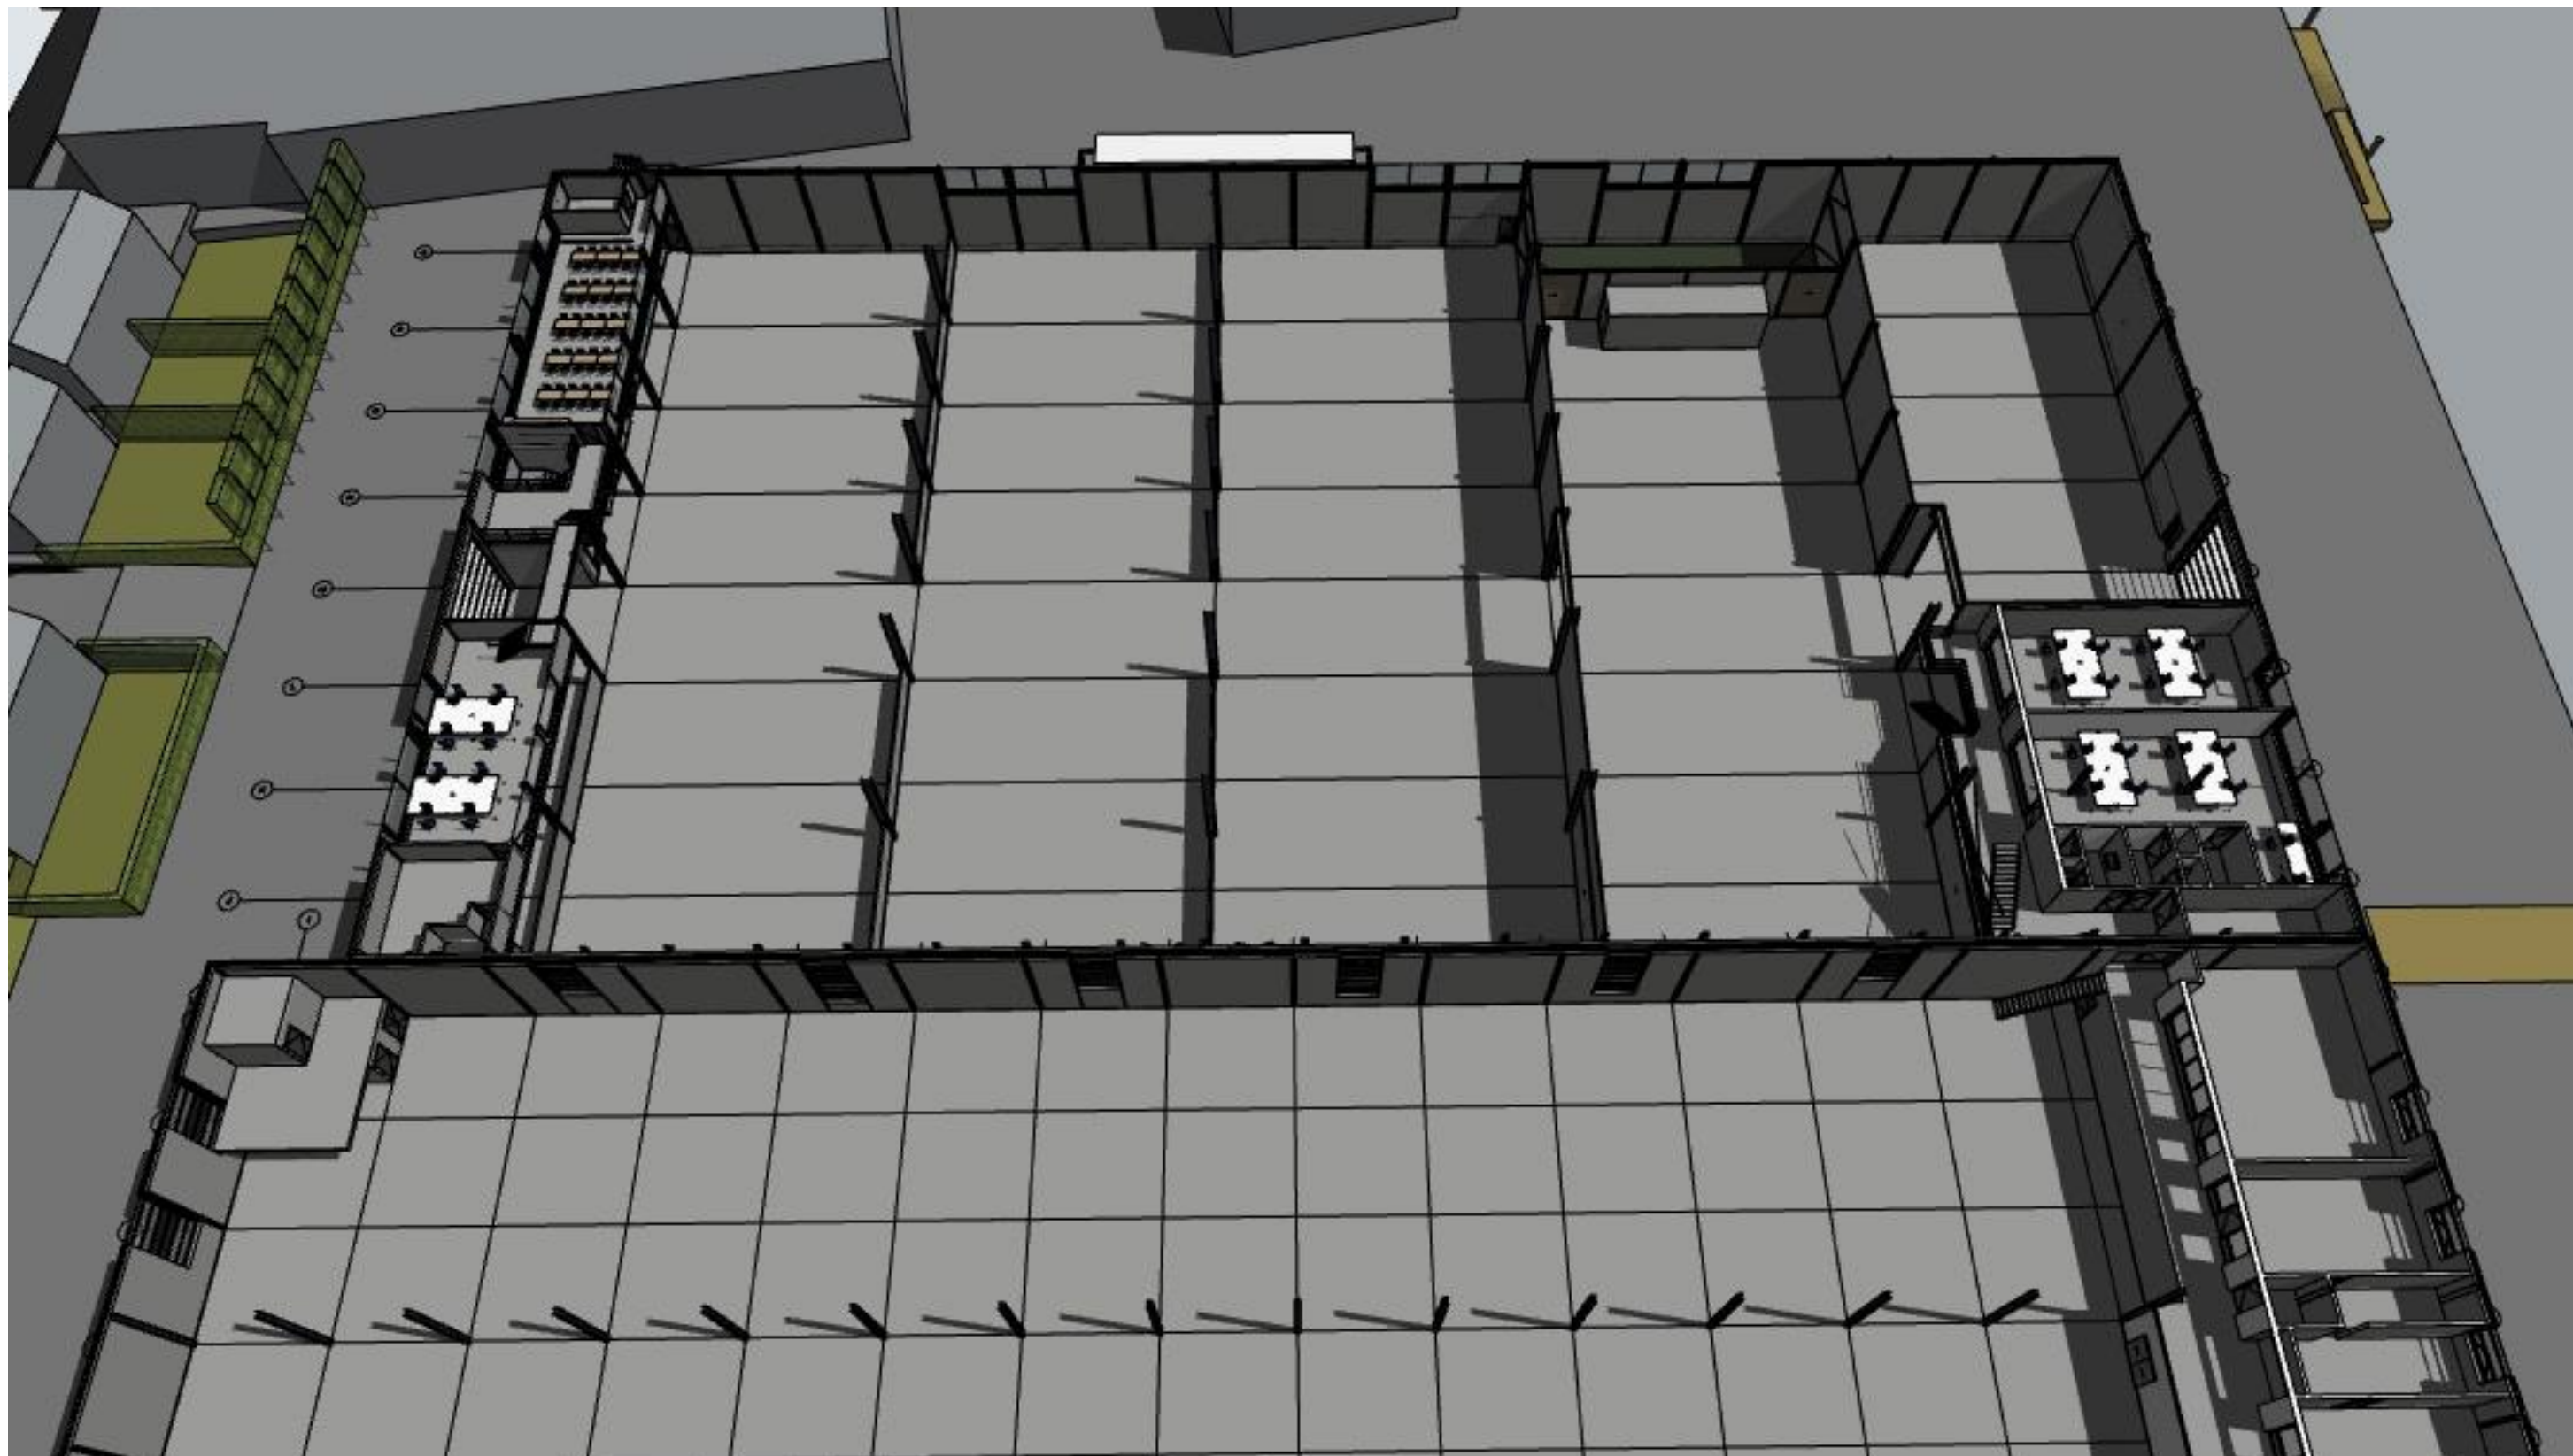

Groenvoorzieningen (leibomen) indicatief in nader overleg met omwonenden

verstoep

VISUALISATIE 1e VERDIEPING

■ BOUWADVIES

● ARCHITECTUUR

▲ ONTWIKKELING



Groenvoorzieningen (leibomen) indicatief in nader overleg met omwonenden

verstoep

VISUALISATIE 2e VERDIEPING

■ BOUWADVIES

● ARCHITECTUUR

▲ ONTWIKKELING



Groenvoorzieningen (leibomen) indicatief in nader overleg met omwonenden



## VISUALISATIE DAKAANZICHT MET LEIBOMEN

■ BOUWADVIES

● ARCHITECTUUR

▲ ONTWIKKELING



verstoep

VISUALISATIE (1)

■ BOUWADVIES

● ARCHITECTUUR

▲ ONTWIKKELING



**VISUALISATIE (2)**



verstoep

VISUALISATIE (3)

■ BOUWADVIES

● ARCHITECTUUR

▲ ONTWIKKELING



verstoep

VISUALISATIE (4)

■ BOUWADVIES

● ARCHITECTUUR

▲ ONTWIKKELING



verstoep

VISUALISATIE (5)

■ BOUWADVIES

● ARCHITECTUUR

▲ ONTWIKKELING



verstoep


VISUALISATIE (6)



ZUIDGEVEL



NOORDGEVEL

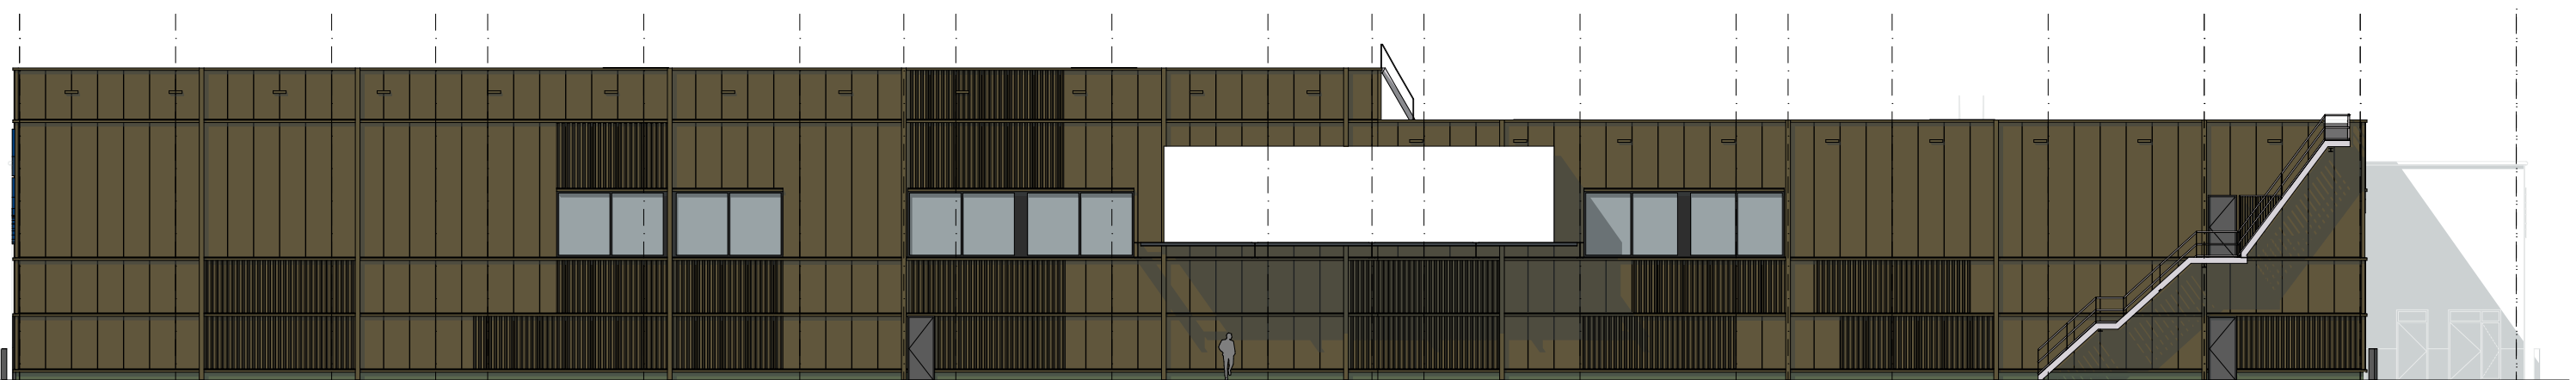

OOSTGEVEL

verstoep

GEVELS | 1:250

■ BOUWADVIES

● ARCHITECTUUR

▲ ONTWIKKELING