


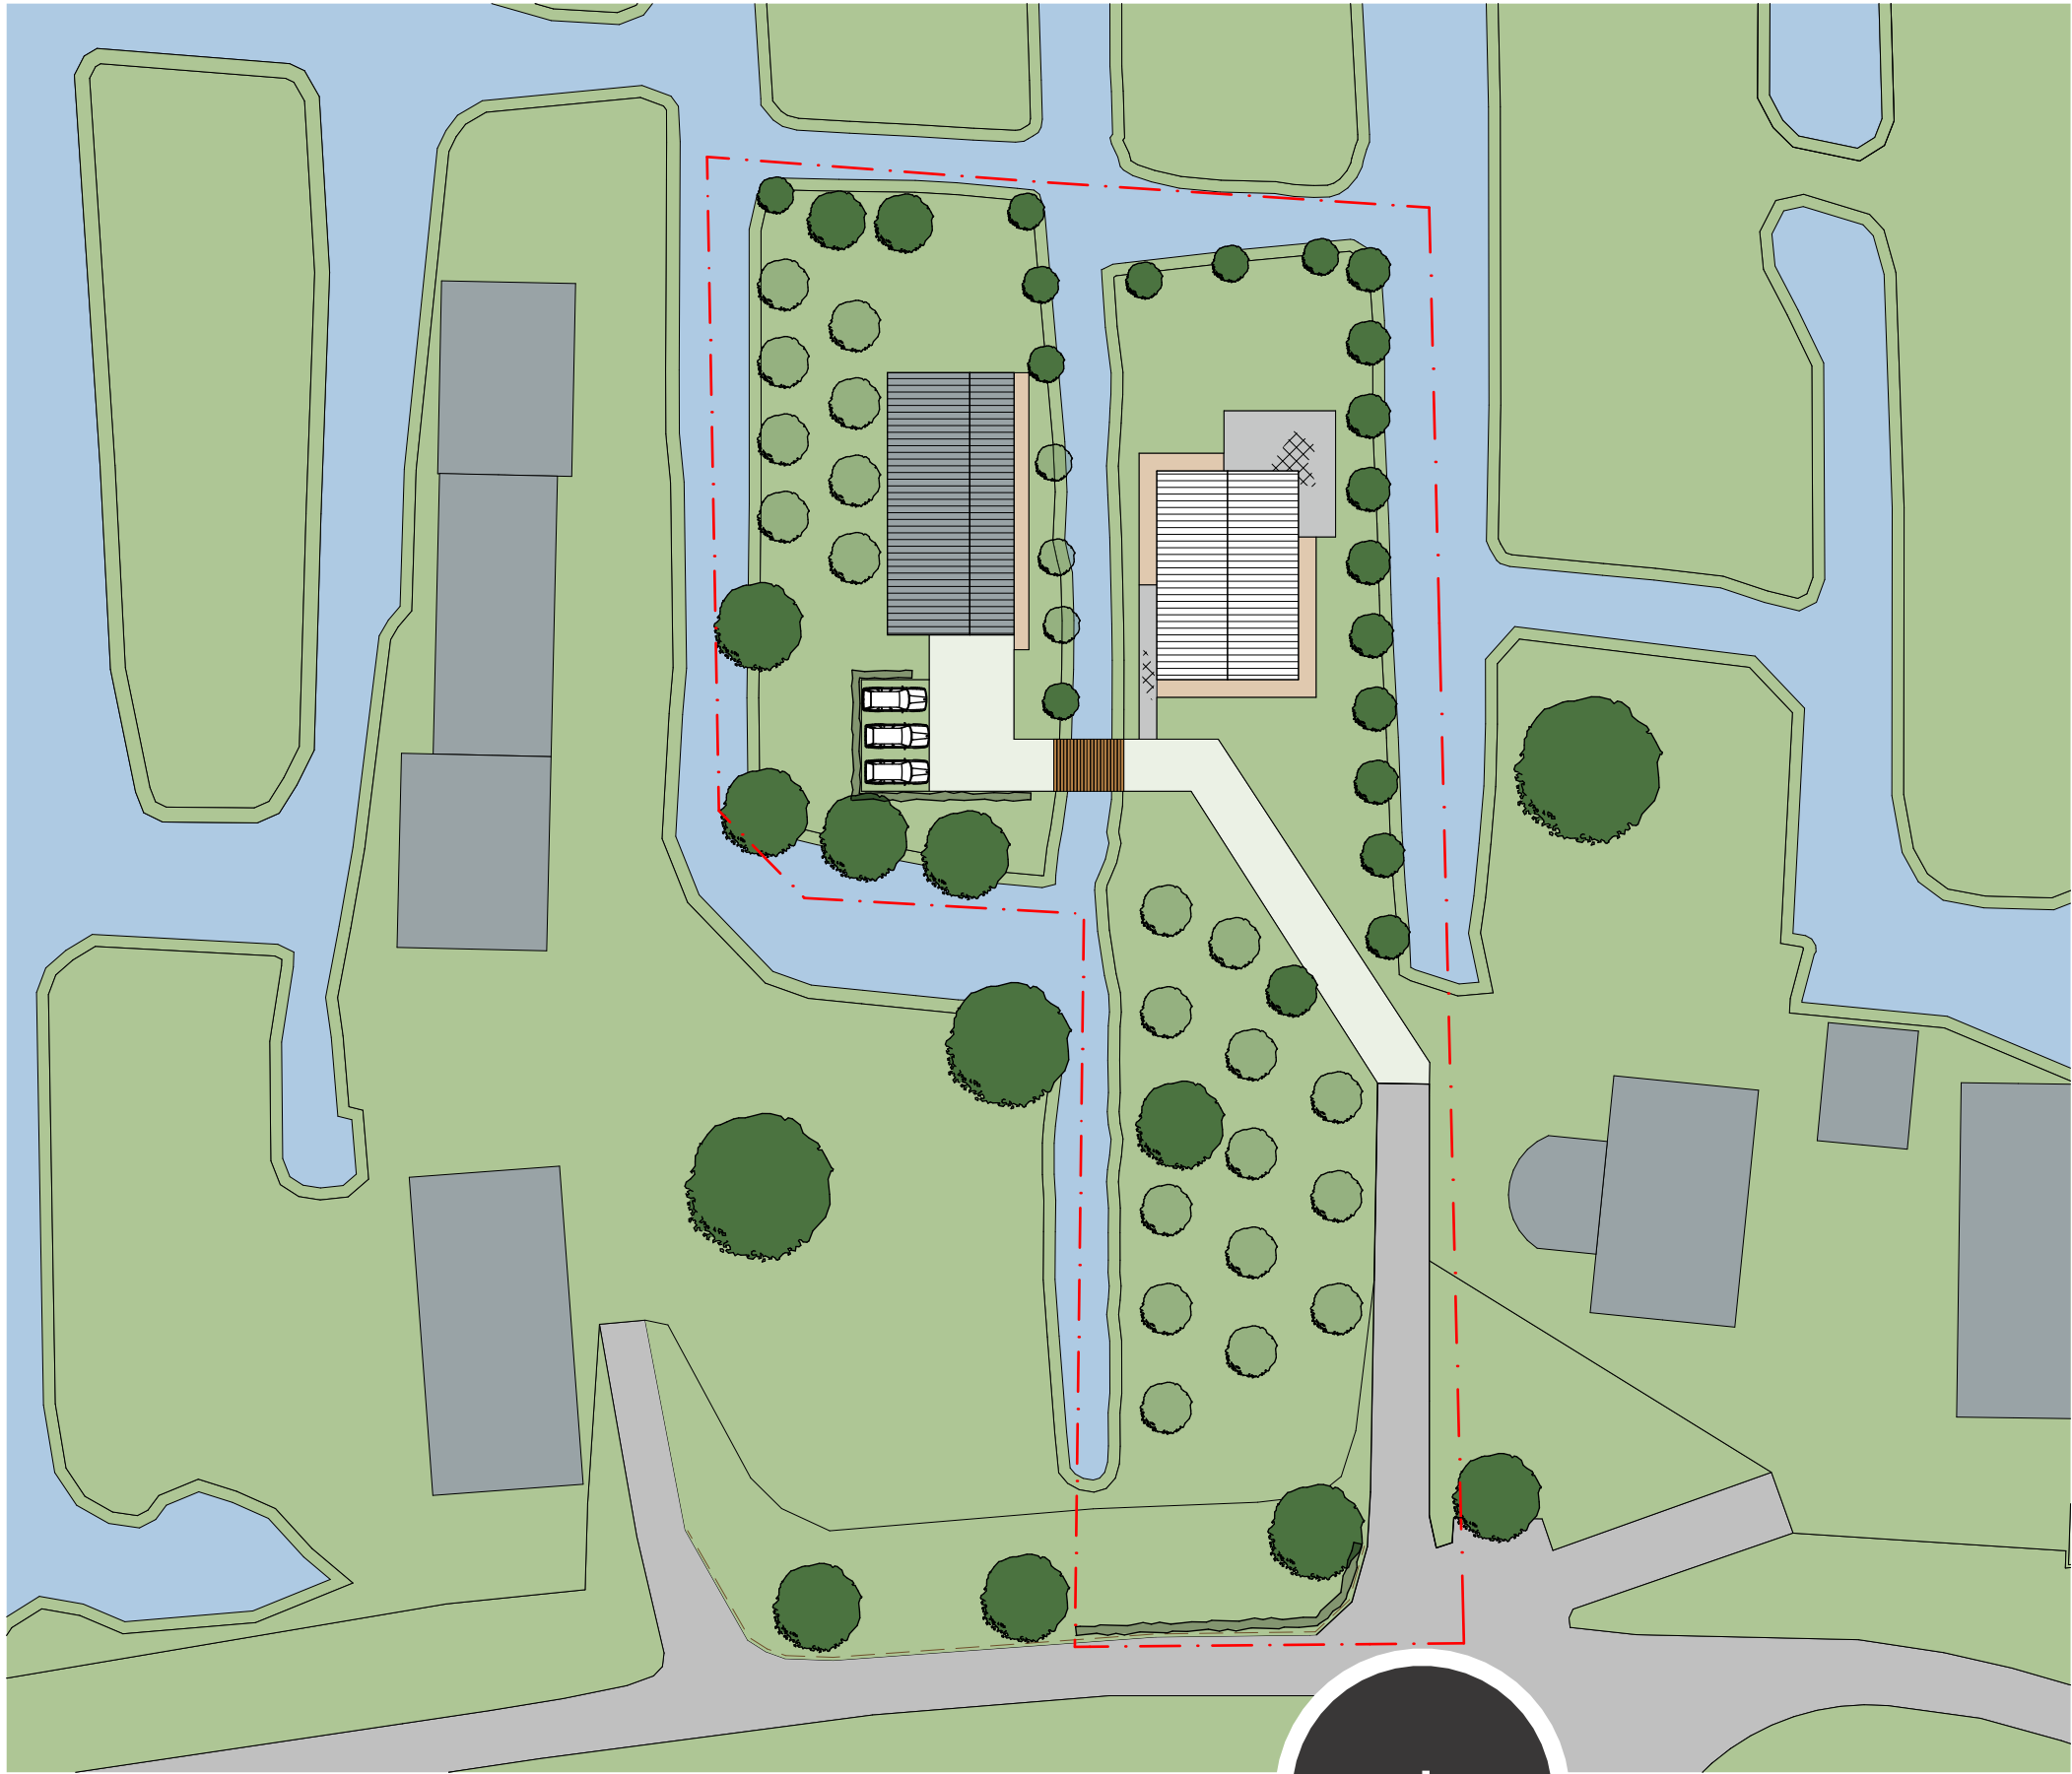

LEGENDA

- (nieuwbouw) woning
- (nieuwbouw) bijgebouw
- bebouwing derden
- functionele gesloten verharding
bijv. asfalt
- halfverharding
bijv. (boeren)grind
- verharding
bijv. gebakken klinkers of betonproduct
- nader te bepalen halfverharding dan wel verharding
bijv. (boeren)grind of gebakken klinkers
- bestaande streekeigen bomen
o.a. knotwilgenrij en linden
(zo veel als mogelijk handhaven)
- aan te vullen boomgaard hoogstamfruitbomen, aantal en
positie indicatief afh. van soort bijv. appel, peer of pruim
- streekeigen haag, hoogte ca. 150 cm
bijv. liguster, haagbeuk of veldesdoorn
- aan te leggen brug
- landelijk open hek
- plangrens

parkeren op eigen erf zo veel mogelijk uit het zicht;
parkeergelegenheid voor minimaal 3 auto's.

verstoep

INRICHTINGSPLAN NIEUW | 1:500

26-03-2024 | GvN