





bestaande situatie

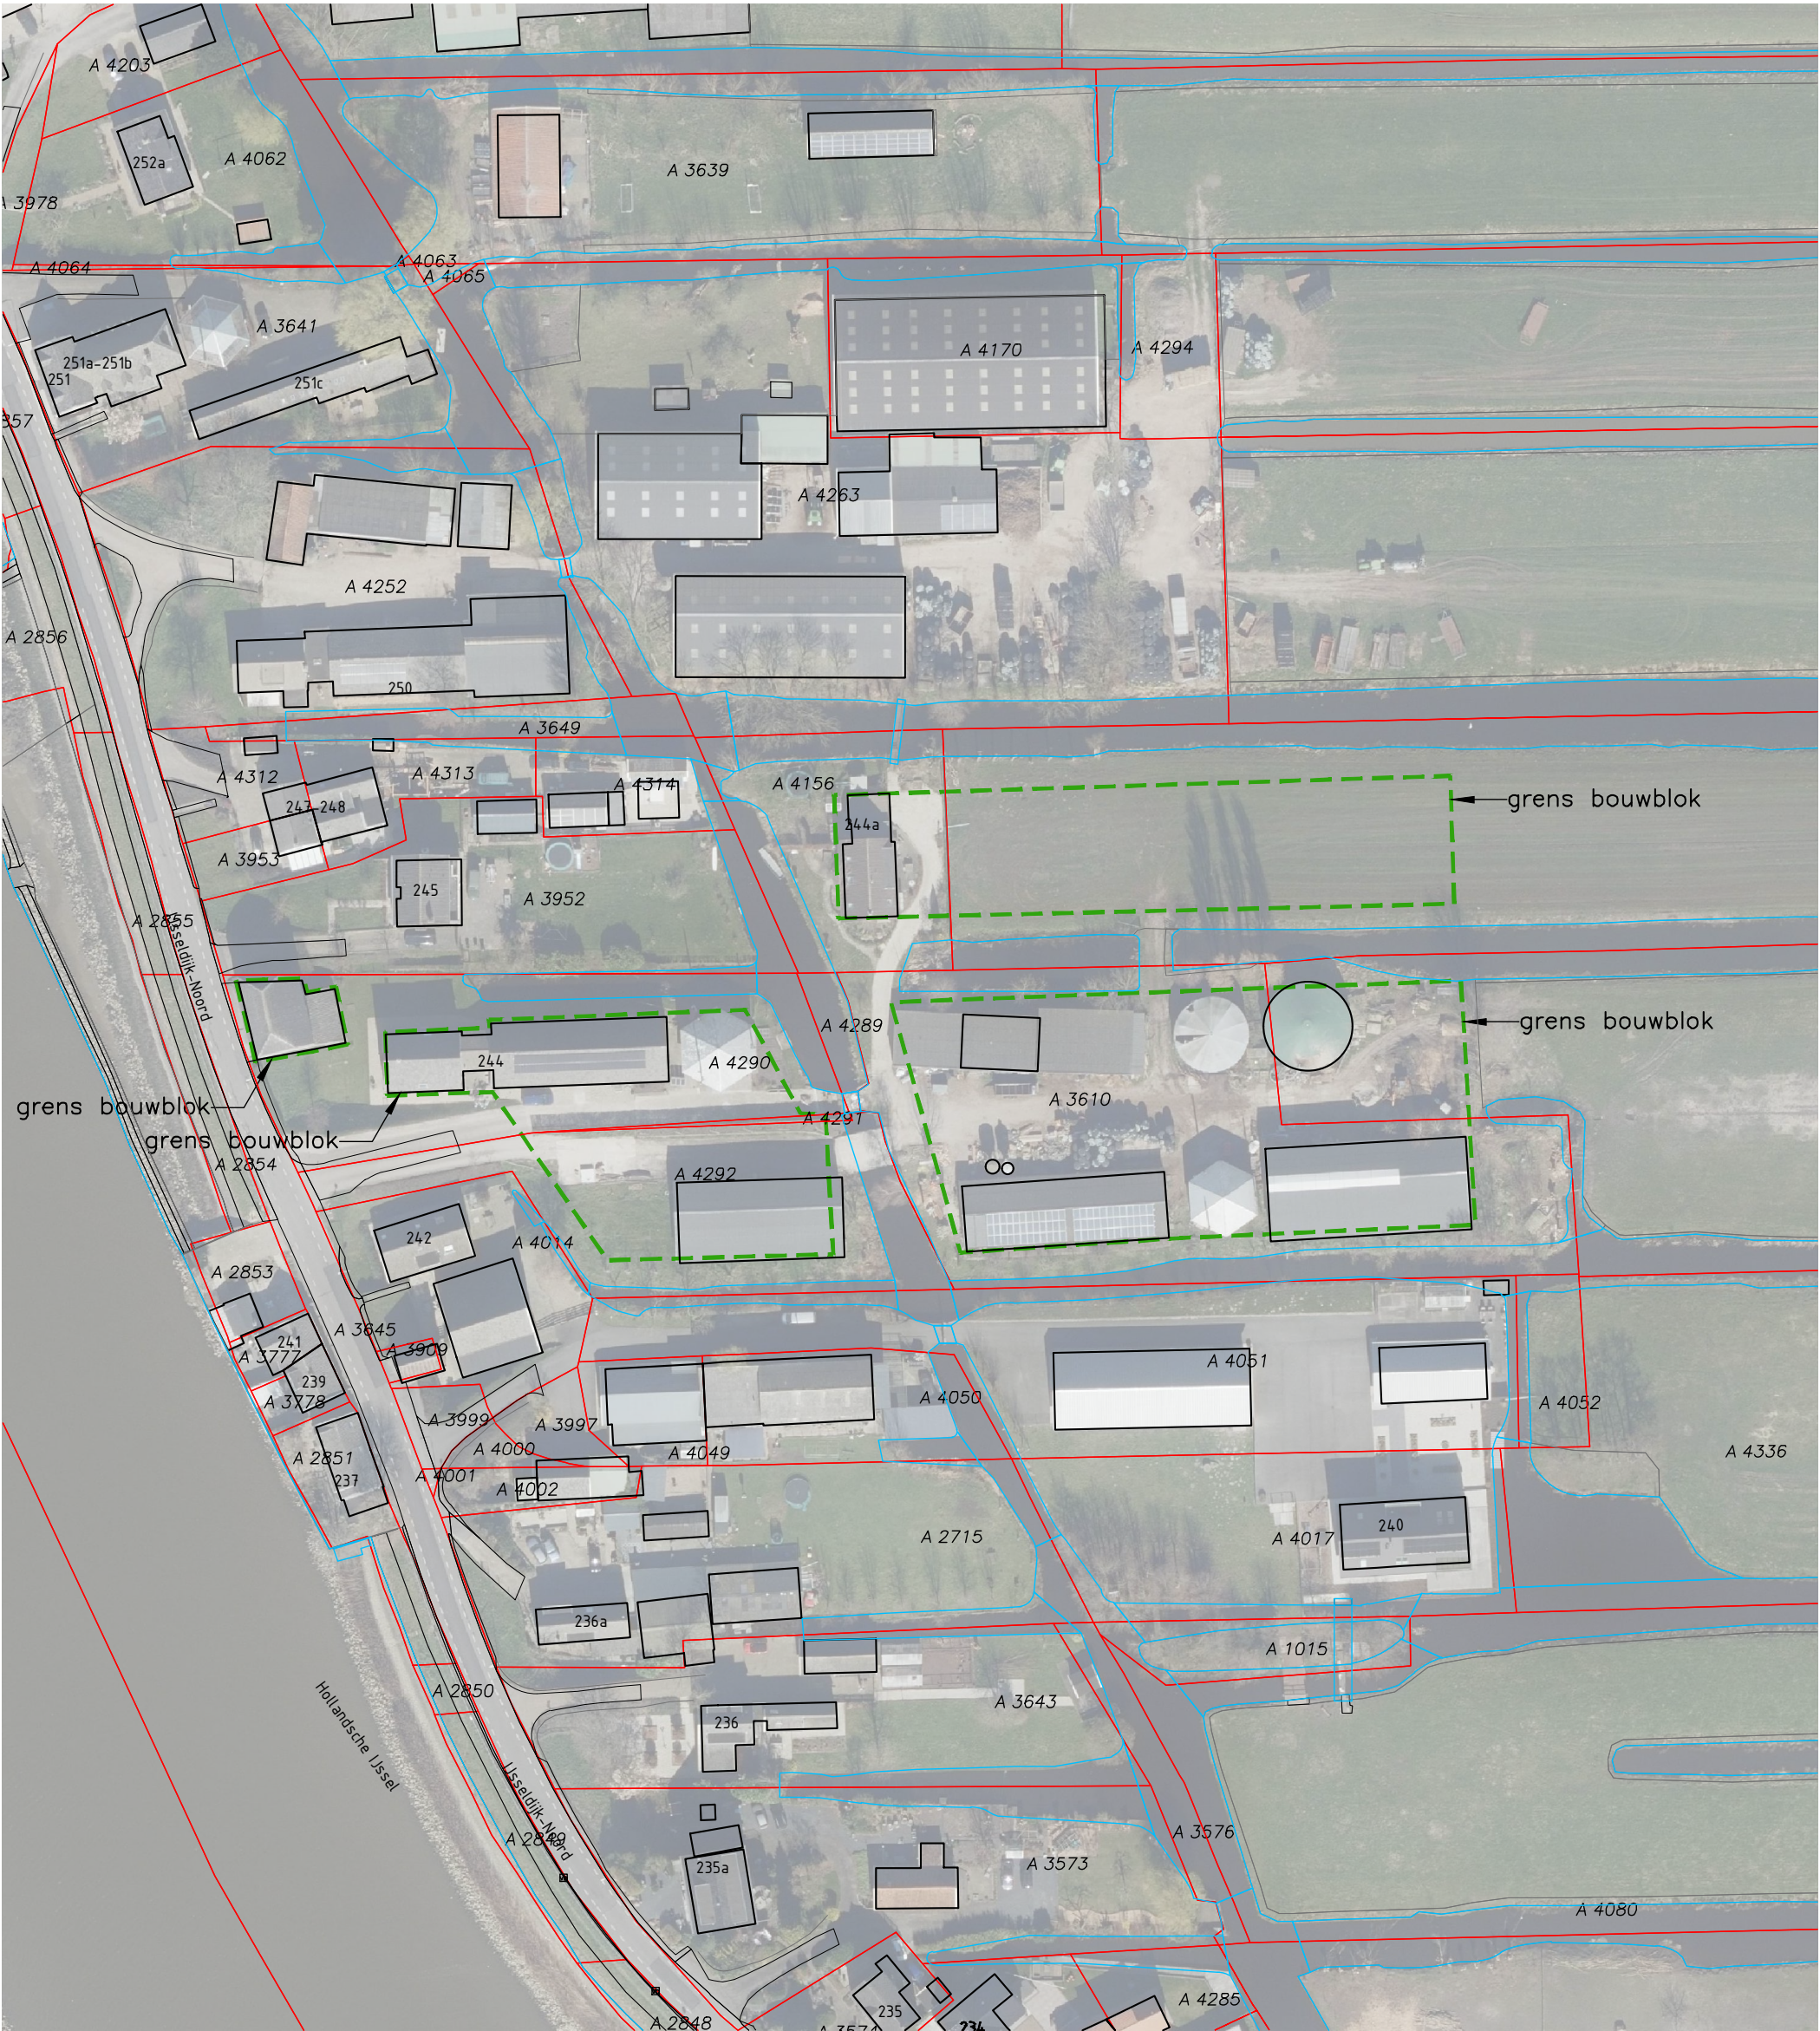

gewenste situatie

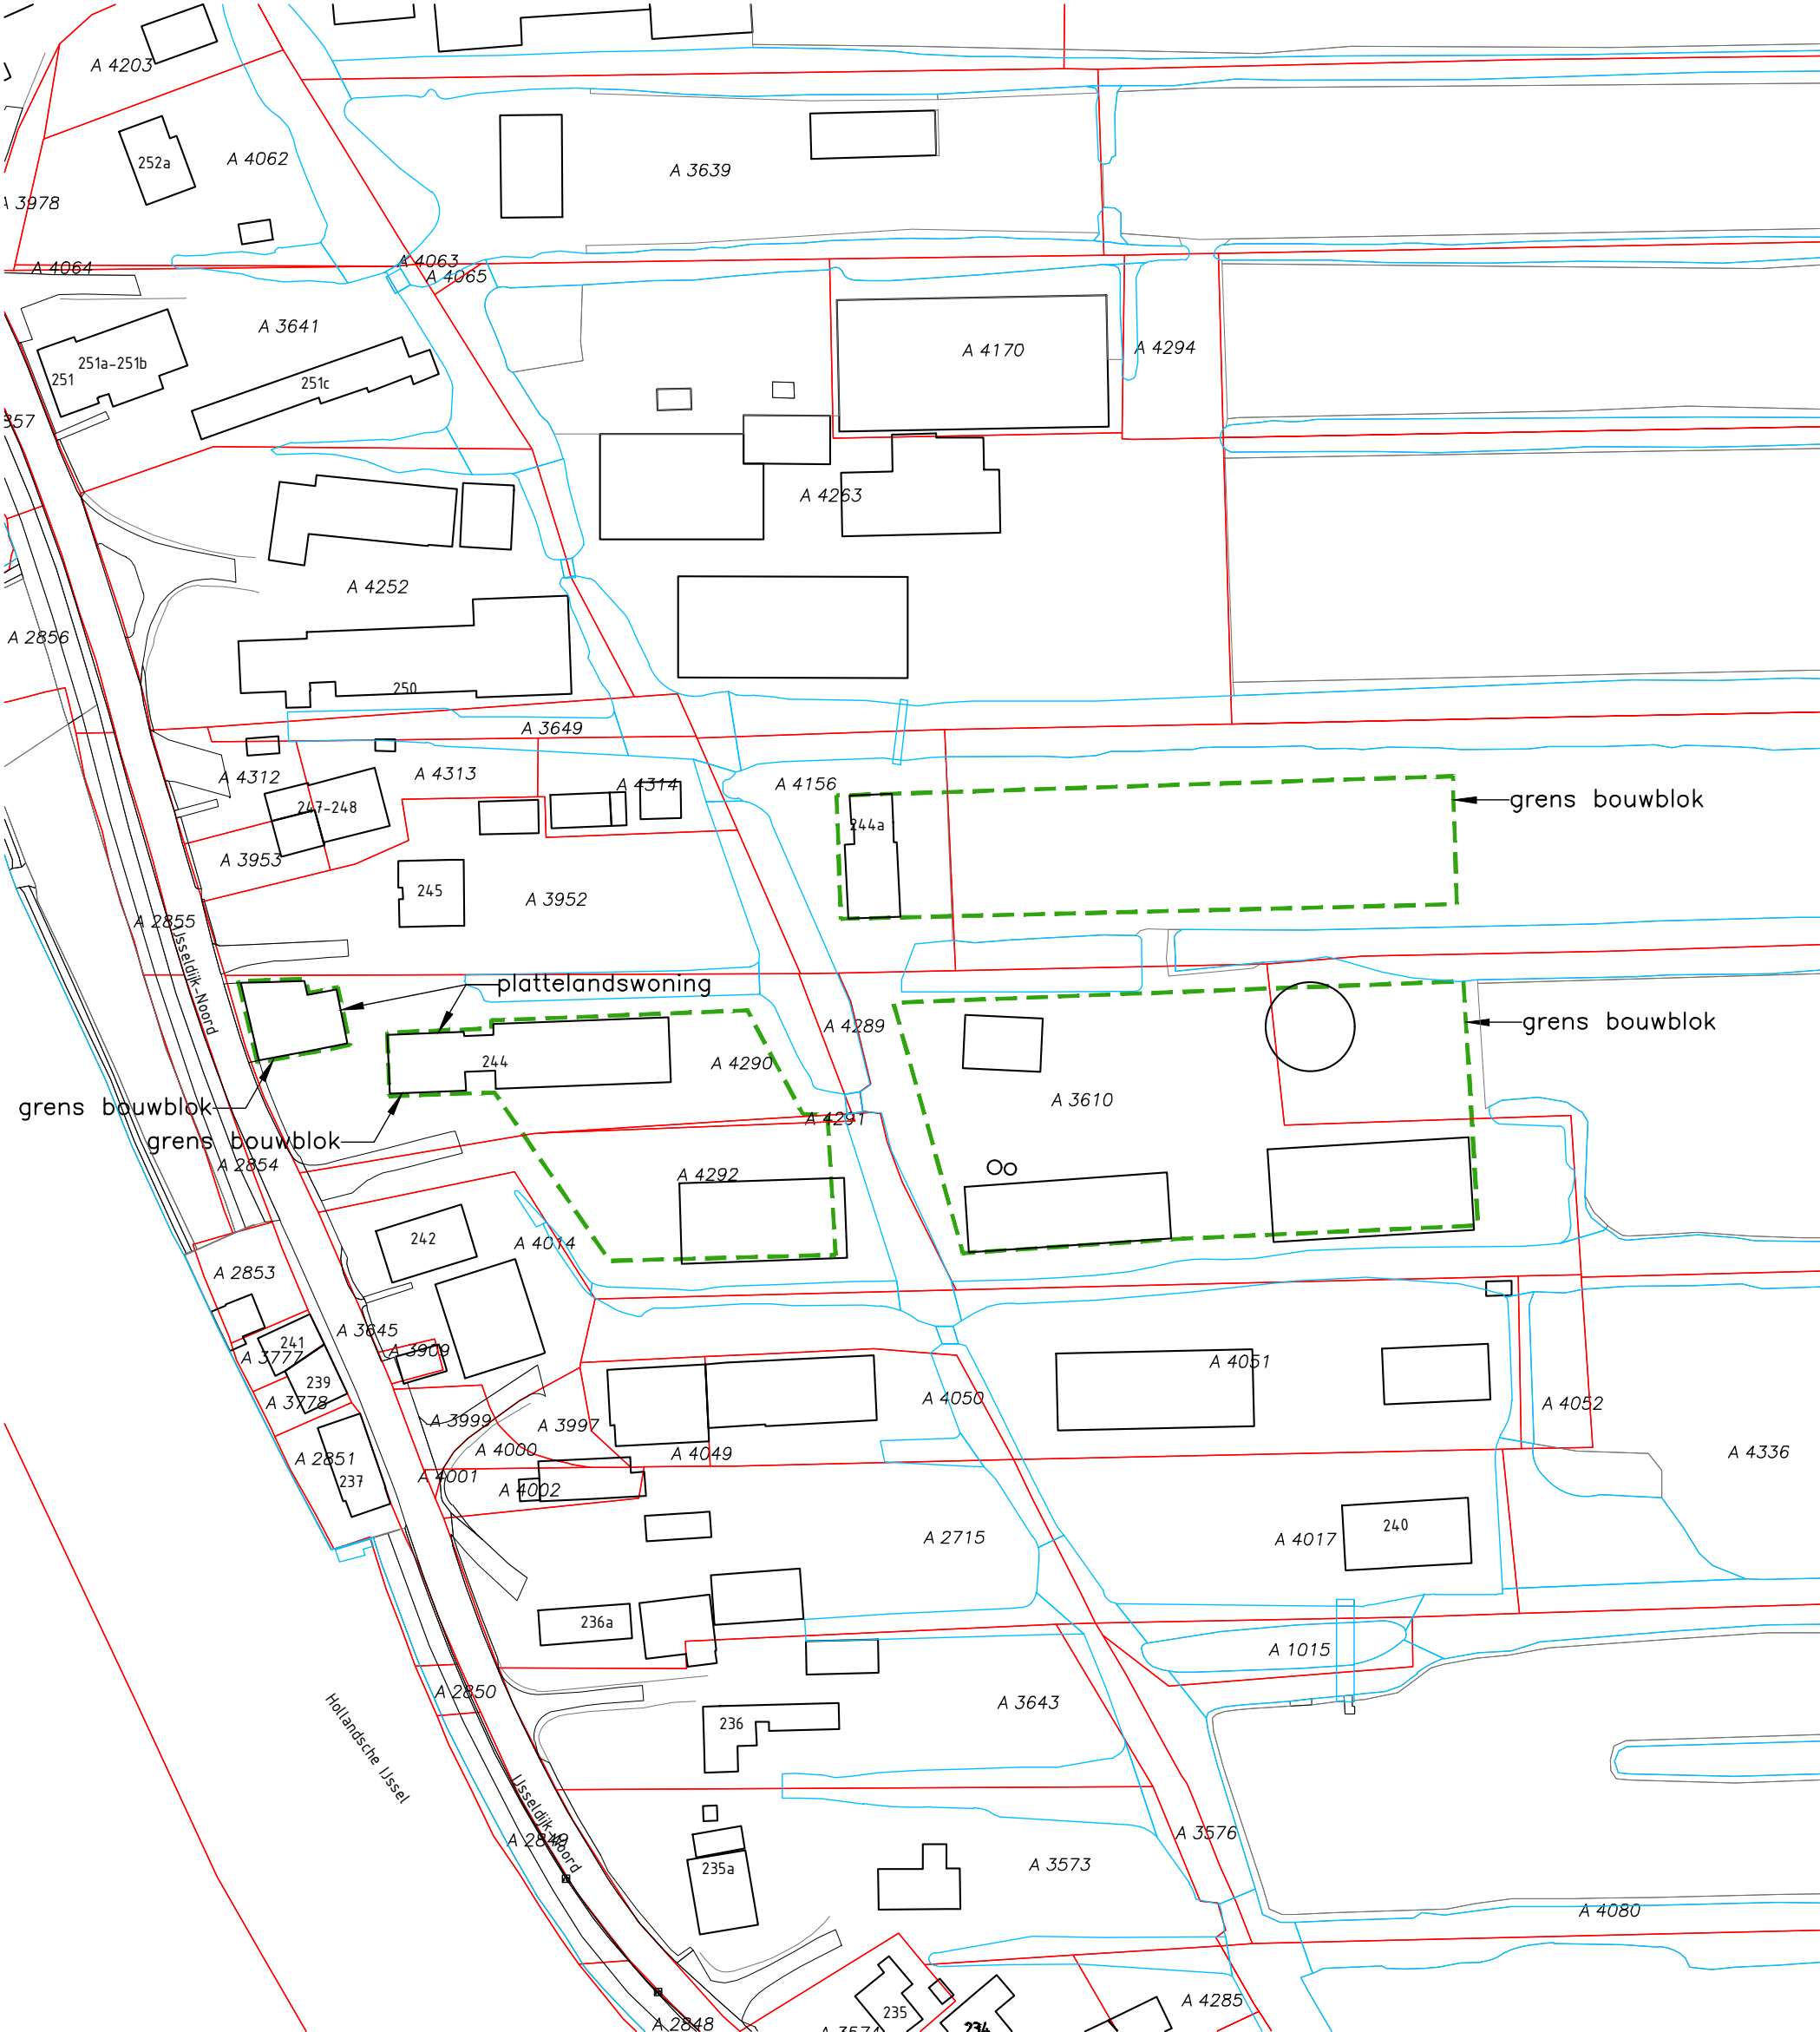

Situatie

Gemeente : Ouderkerk aan den IJssel
Sectie : A
Nummer : 3610, 3611, 4156, 4157, 4289, 4290, 4291, 4292
Schaal : 1 : 1000

Benaming:

Situatietekening
Bestaande en gewenste situatie

Opdrachtgever:

A.S. Vonk Noordegroaf
IJsseldijk Noord 244a
2935 BP Ouderkerk aan den IJssel
Telefoon: -
Mobiel: 06 - 49 49 79 62
E-mail: info@hoevelinquenda.nl

Bouwlocatie:

IJsseldijk Noord 244 en 244a
2935 BP Ouderkerk aan den IJssel

DLV Advies
Postbus 511
5400 AM Uden
Telefoon:
E-mail:

0413-336800
info.bmt@dlvadvis.nl

Projectleider:

Marissa ten Hagen
Telefoon: 06-82673662
E-mail: m.tenhagen@dlvadvis.nl

www.dlvadvies.nl

Schaal:

1 : 1000

Formaat:

A2

Datum:

13-07-2023 RD

Wijzigingen:

A 05-06-2024 AvdR E
B F
C G
D H

Klantnummer:

308698

Werknummer:

B190072-92

Blad:

S10

DLV
ADVIES
&RESULTAAT

NIETS UIT DEZE TEKENING MAG GEHEEL OF GEDEELELIJK WORDEN OVERNOMEN EN VERMINDIGD ZONDER VOORAFGAANDE SCHRIFTELIJKE TOESTEMMING © COPYRIGHT 2015 DLV BOUW, MILIEU EN TECHNIEK BV