



D	06-03-2025
versie	datum
status/wijziging	
opdrachtgever Kairos Estate Beheer II B.V. project VO terrein IJsseldijk West 13 Ouderkerk aan den IJssel Voorlopig ontwerp Situatietekening projectcode OUDL01-2 tekeningnummer OUDL01-2-2001 Situatietekening_rev D school 1:200 blad 1 van 2 formaat A1	
 LANDSCHAPPARTNERS	

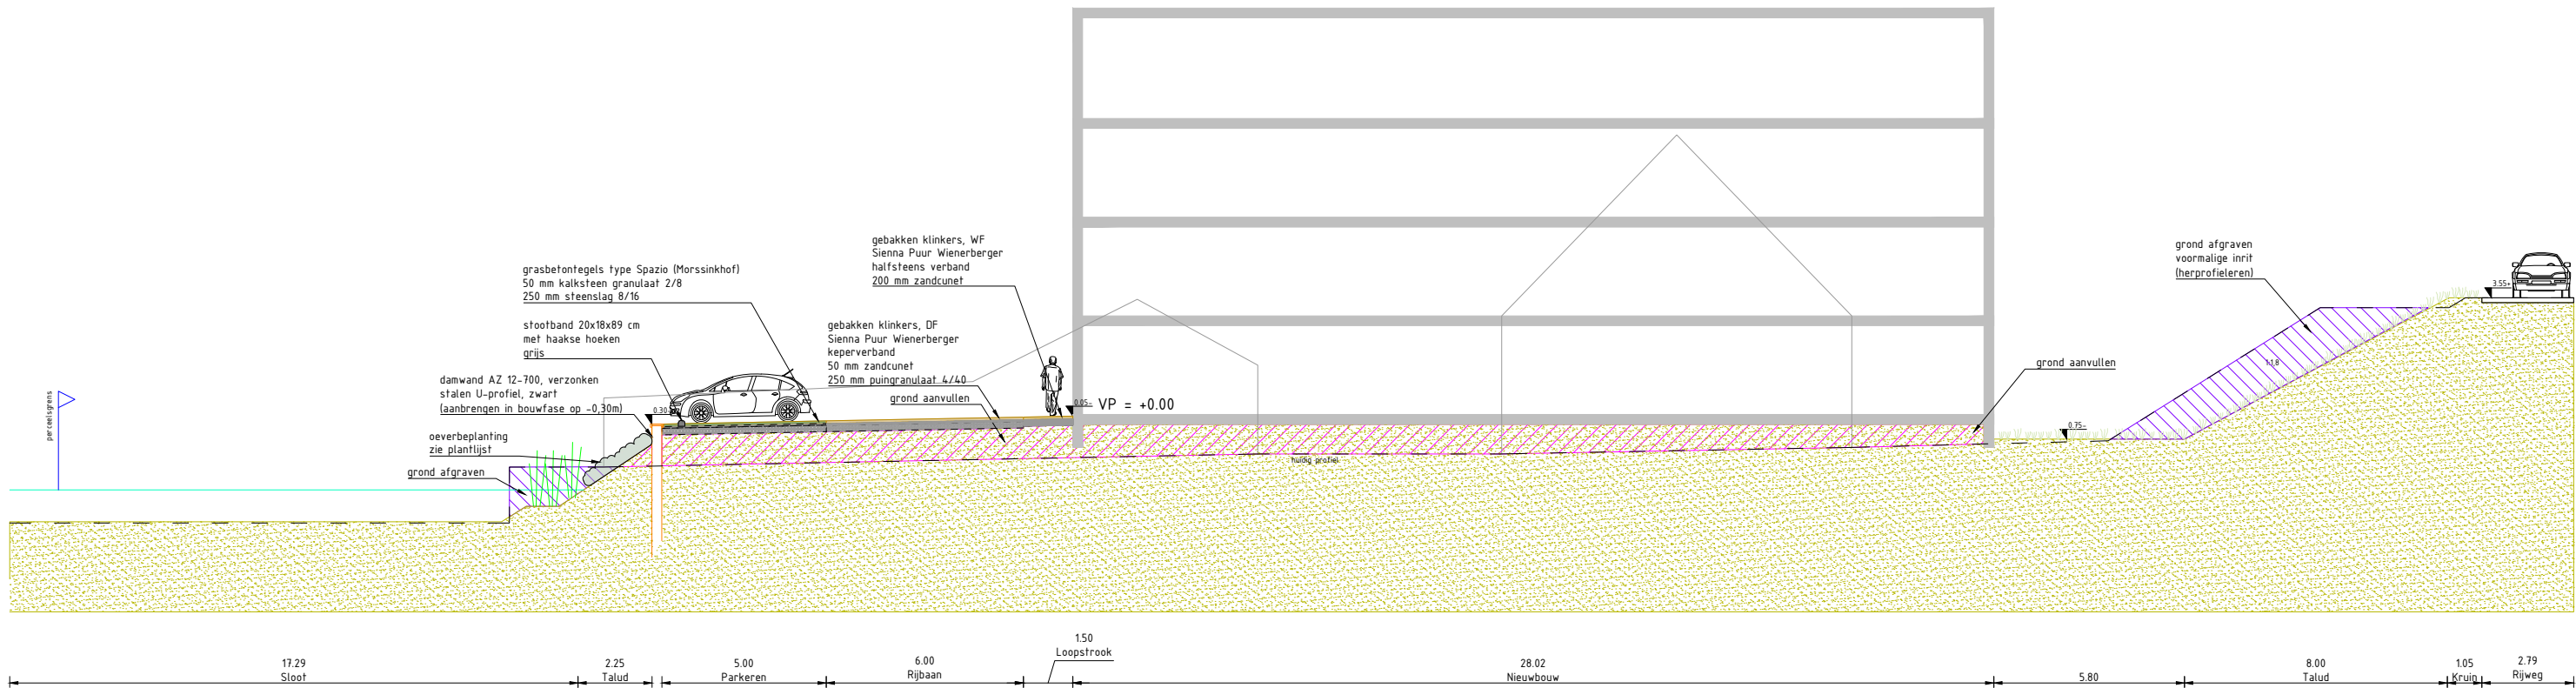

Dwarsprofiel A-A'


Schaal 1:200

grind verwijderen
grind aanvullen

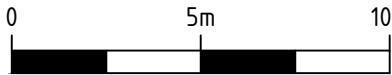


SCHAAL 1:200

opdrachtgever	Kairos Estate Beheer II B.V.			
project	VO terrein IJsseldijk West 13			
	Ouderkerk aan den IJssel			
	Dwarsprofiel A-A'			
tekening	OUDL01-2-2101 Dwarsprofielen_rev D			LANDSCHAPPARTNERS
blad	1	van	9	
	datum 06-03-2025			
schaal	1:200	formaat	A3	


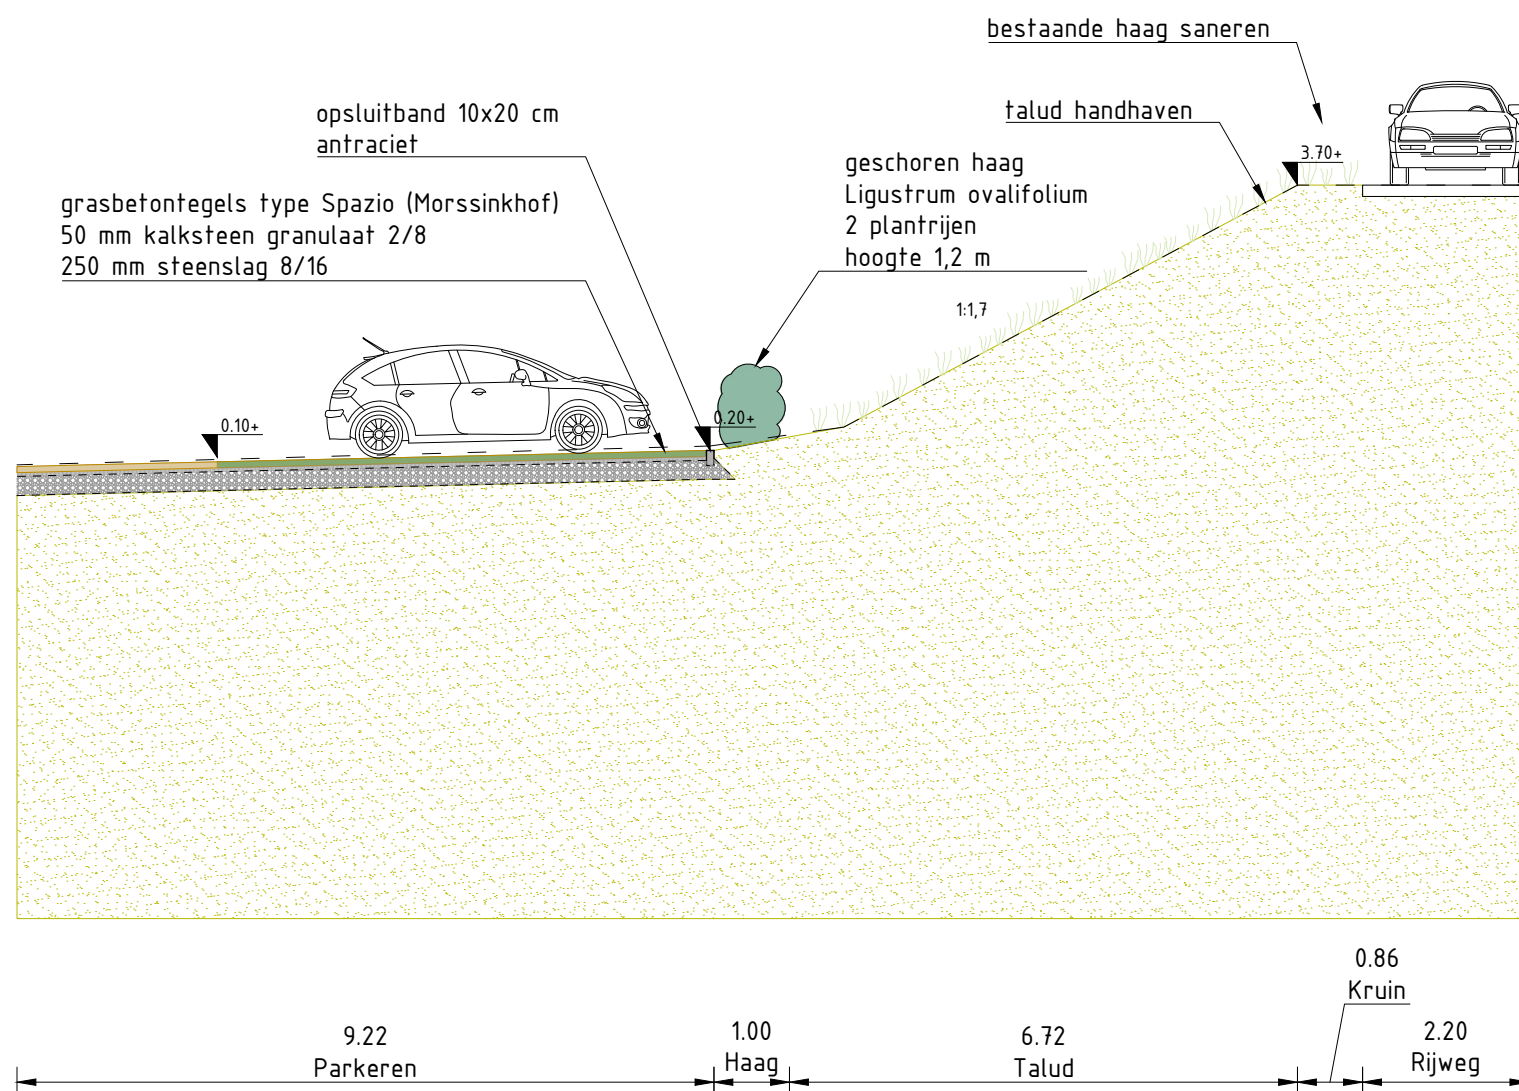


Dwarsprofiel B-B'

Schaal 1:100

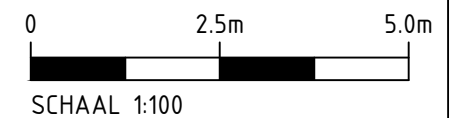


opdrachtgever	Kairos Estate Beheer II B.V.				 LANDSCHAPPARTNERS	
project	VO terrein IJsseldijk West 13					
	Ouderkerk aan den IJssel					
	Dwarsprofiel B-B'					
tekening	OUDL01-2-2101 Dwarsprofielen_rev D					
blad	2	van	9	datum		06-03-2025
schaal	1:100			formaat		A3

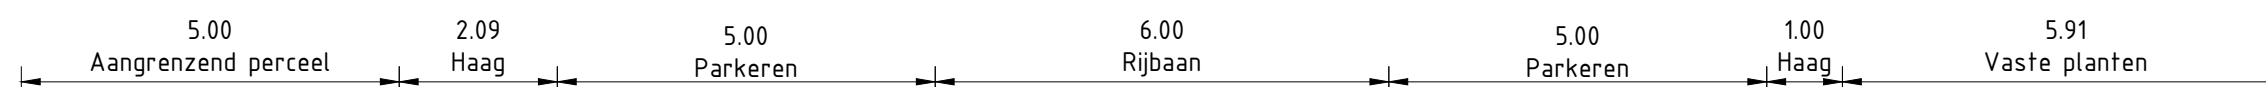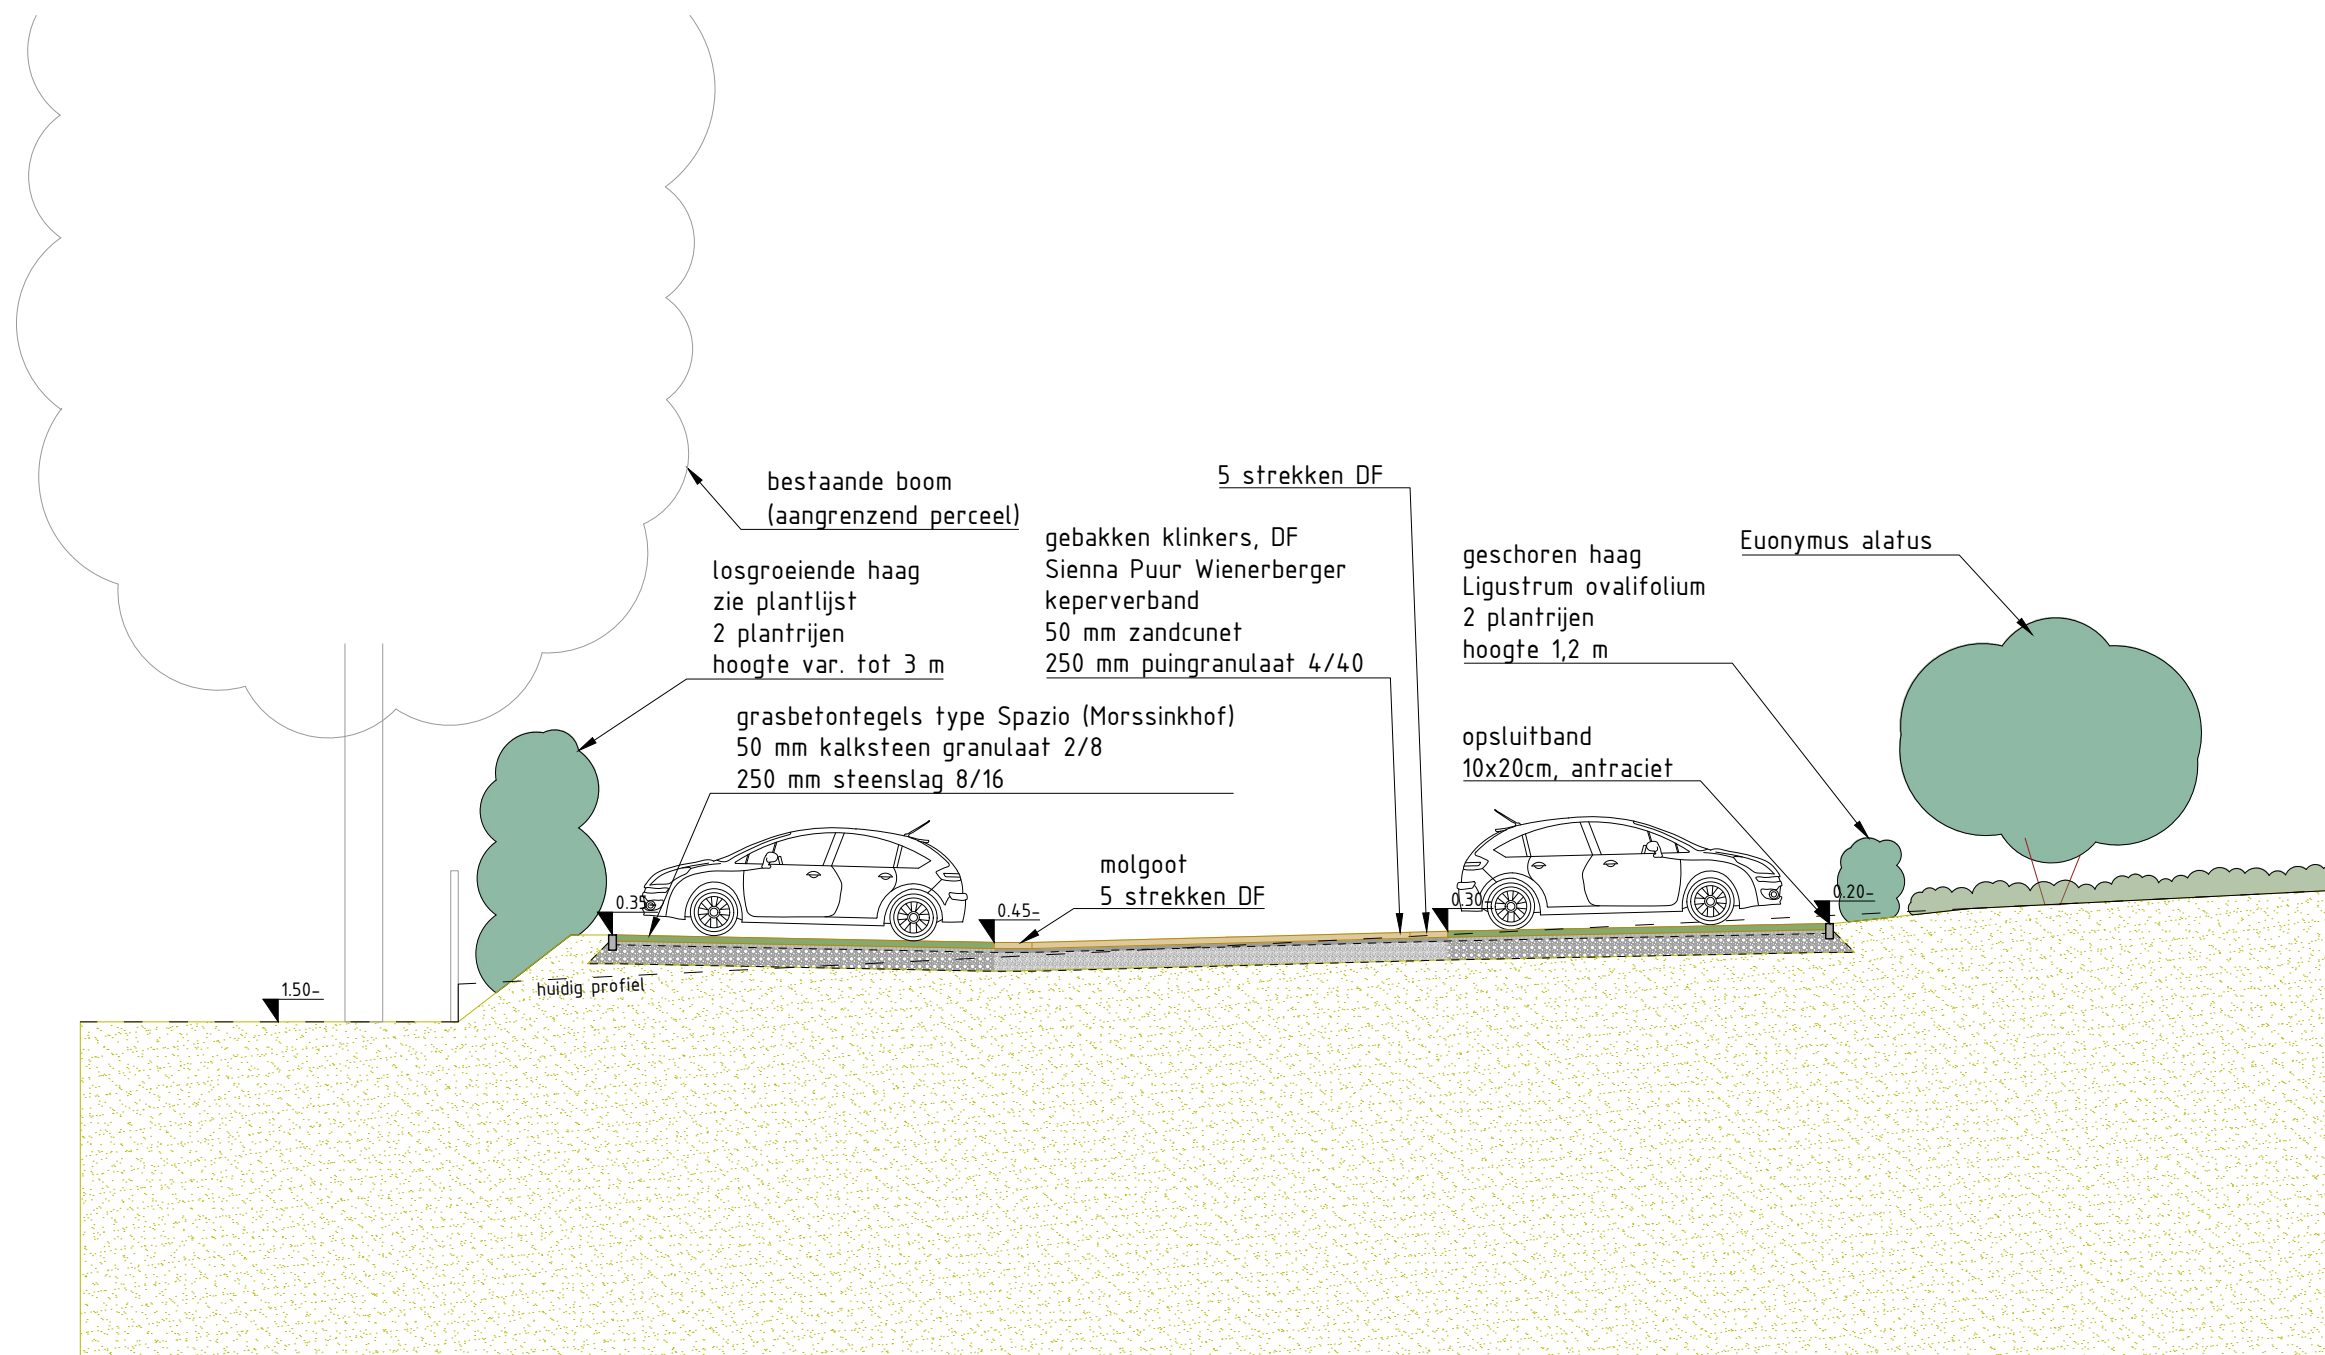

Dwarsprofiel C-C'



Schaal 1:100

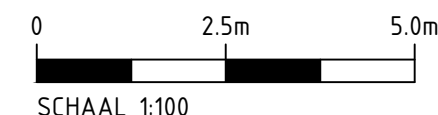

opdrachtgever	Kairos Estate Beheer II B.V.		
project	VO terrein IJsseldijk West 13		
	Ouderkerk aan den IJssel		
	Dwarsprofiel C-C'		
tekening	OUDL01-2-2101 Dwarsprofielen_rev D		
blad	3 van 9	datum	06-03-2025
schaal	1:100	formaat	A3




LANDSCHAPPARTNERS

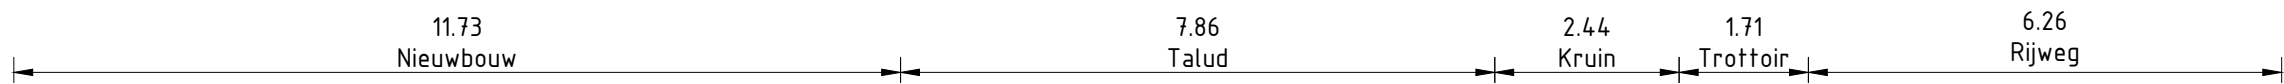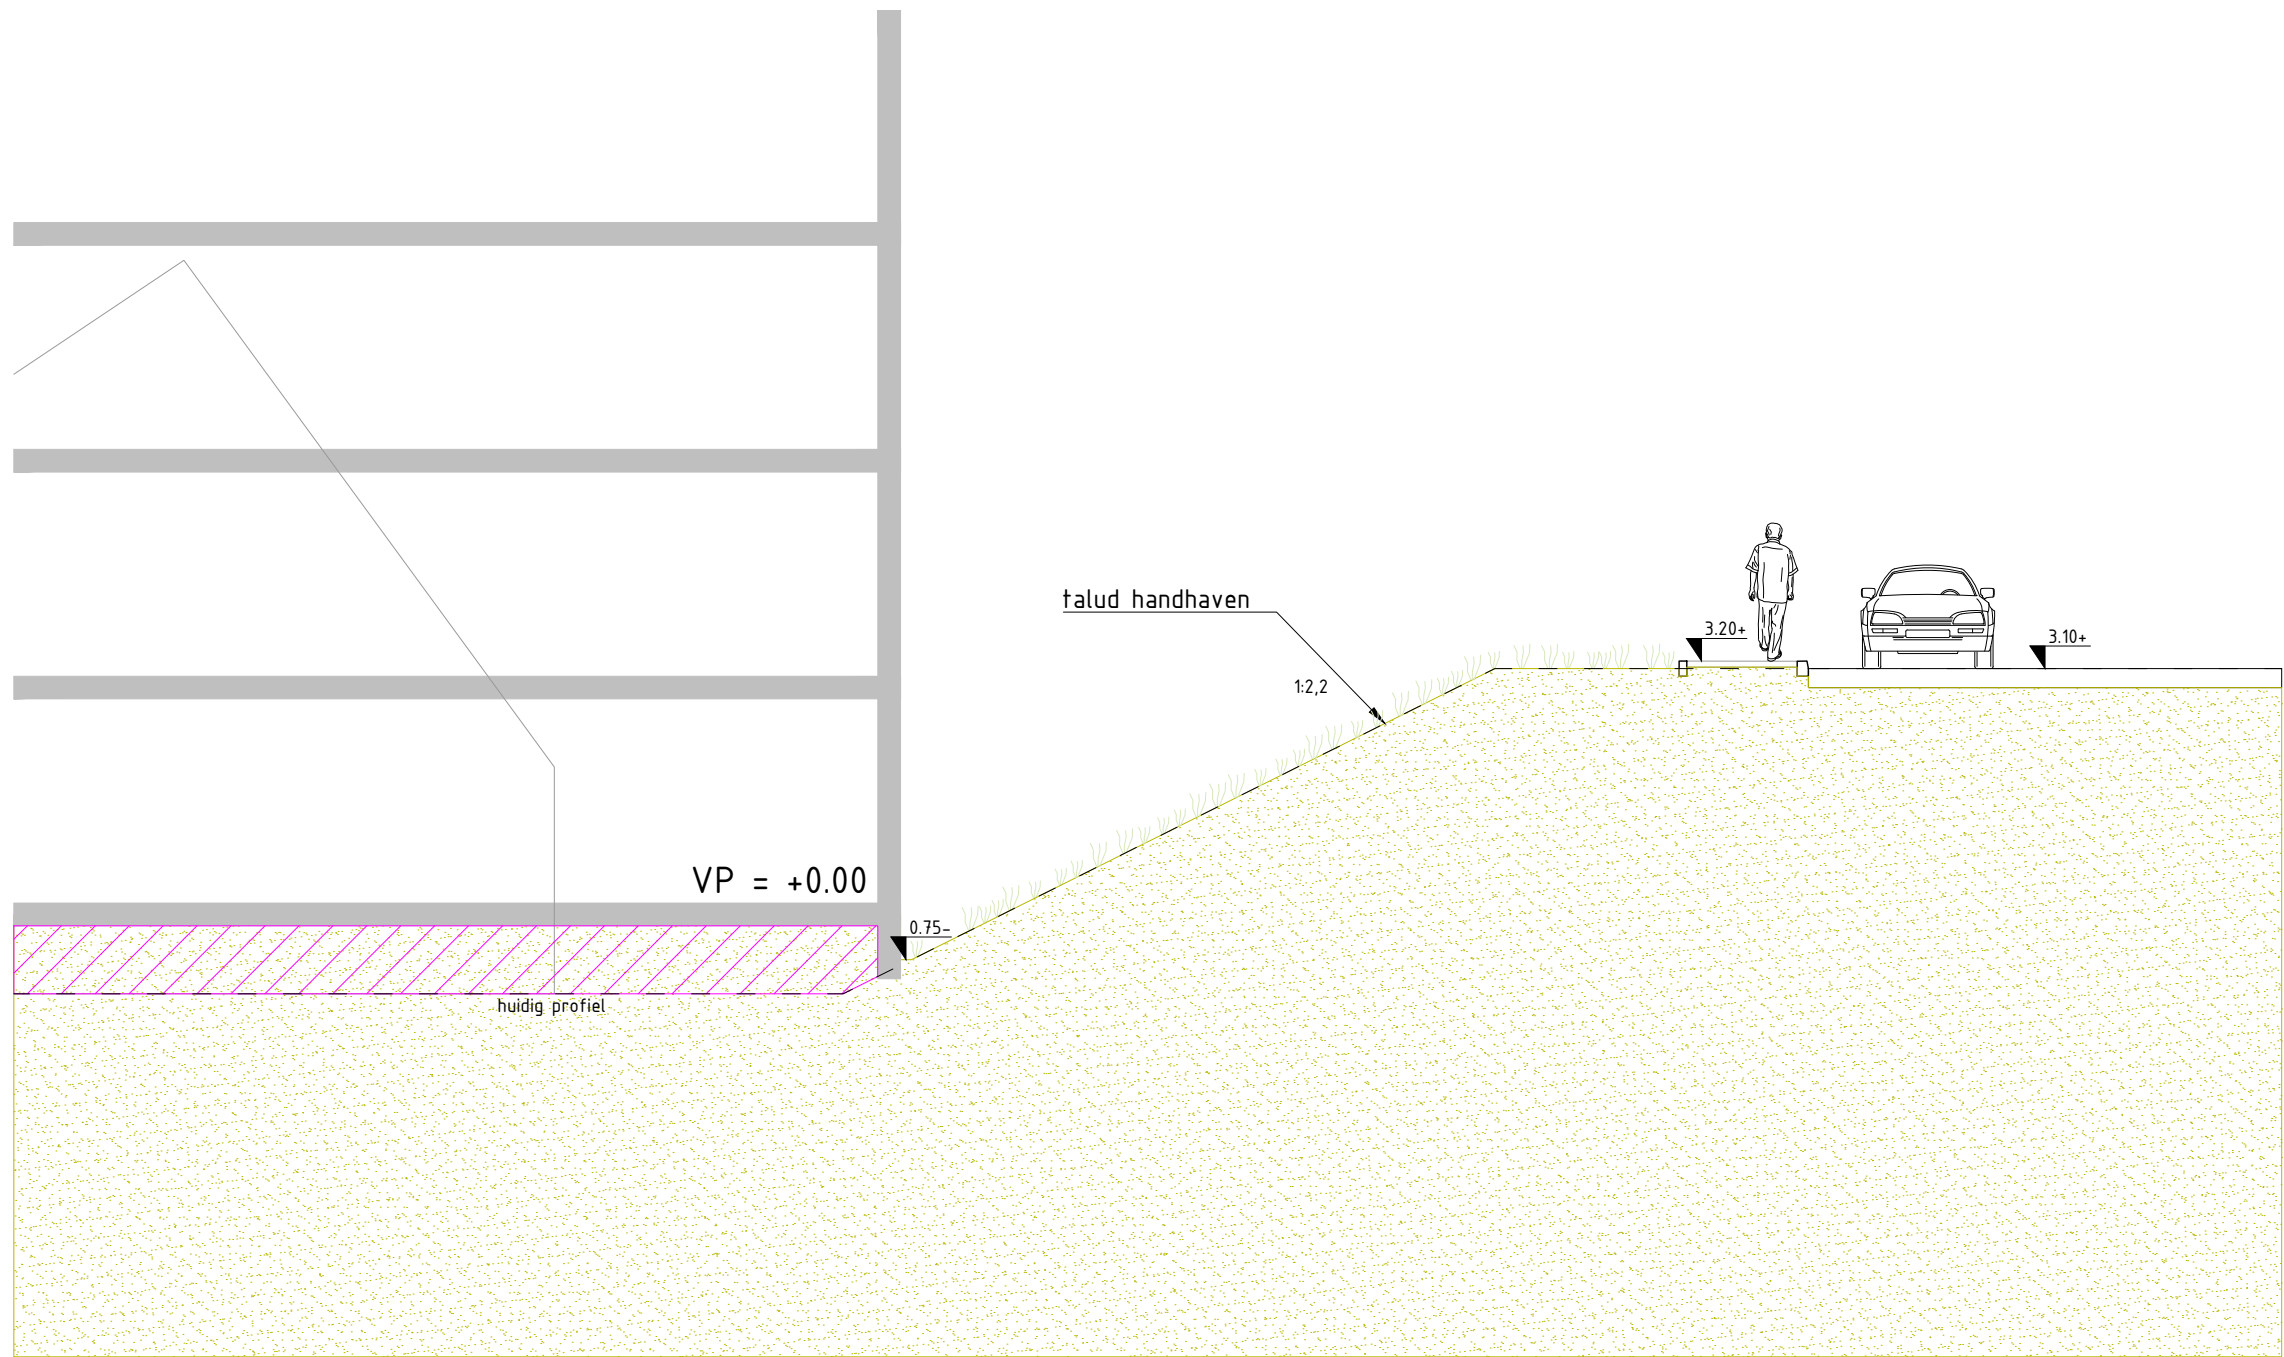

Dwarsprofiel D-D'


Schaal 1:100

- grond verwijderen
- grond aanvullen

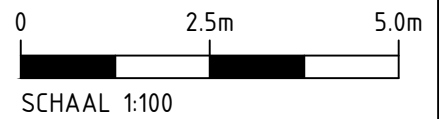


opdrachtgever	Kairos Estate Beheer II B.V.				
project	VO terrein IJsseldijk West 13				
	Ouderkerk aan den IJssel				
	Dwarsprofiel D-D'				
tekening	OUDL01-2-2101 Dwarsprofielen_rev D				
blad	4	van	9	datum	06-03-2025
schaal	1:100			formaat	A3

LANDSCHAPPARTNERS

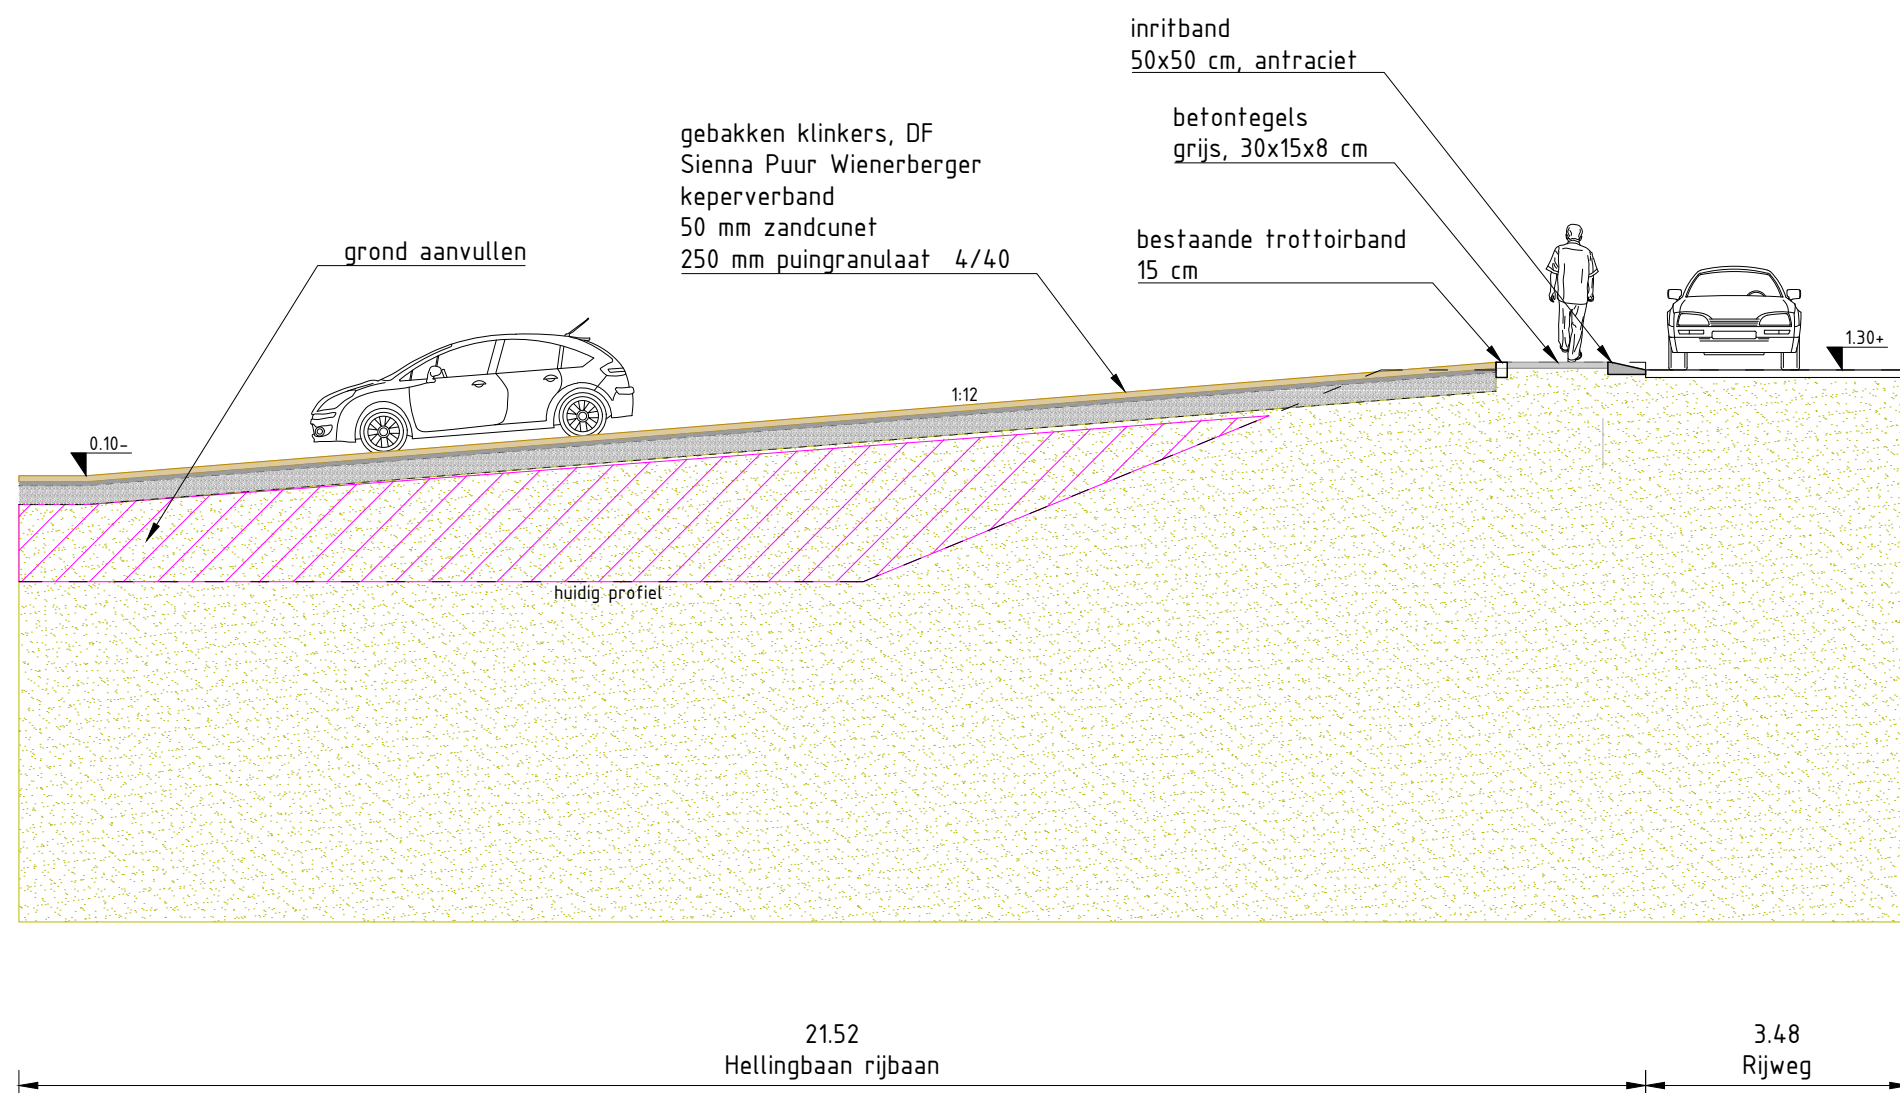


Dwarsprofiel E-E'
Schaal 1:100

grond verwijderen
grond aanvullen

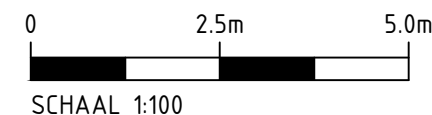

opdrachtgever	Kairos Estate Beheer II B.V.		
project	VO terrein IJsseldijk West 13		
	Ouderkerk aan den IJssel		
	Dwarsprofiel E-E'		
tekening	OUDL01-2-2101 Dwarsprofielen_rev D		
blad	5 van 9	datum	06-03-2025
schaal	1:100	formaat	A3



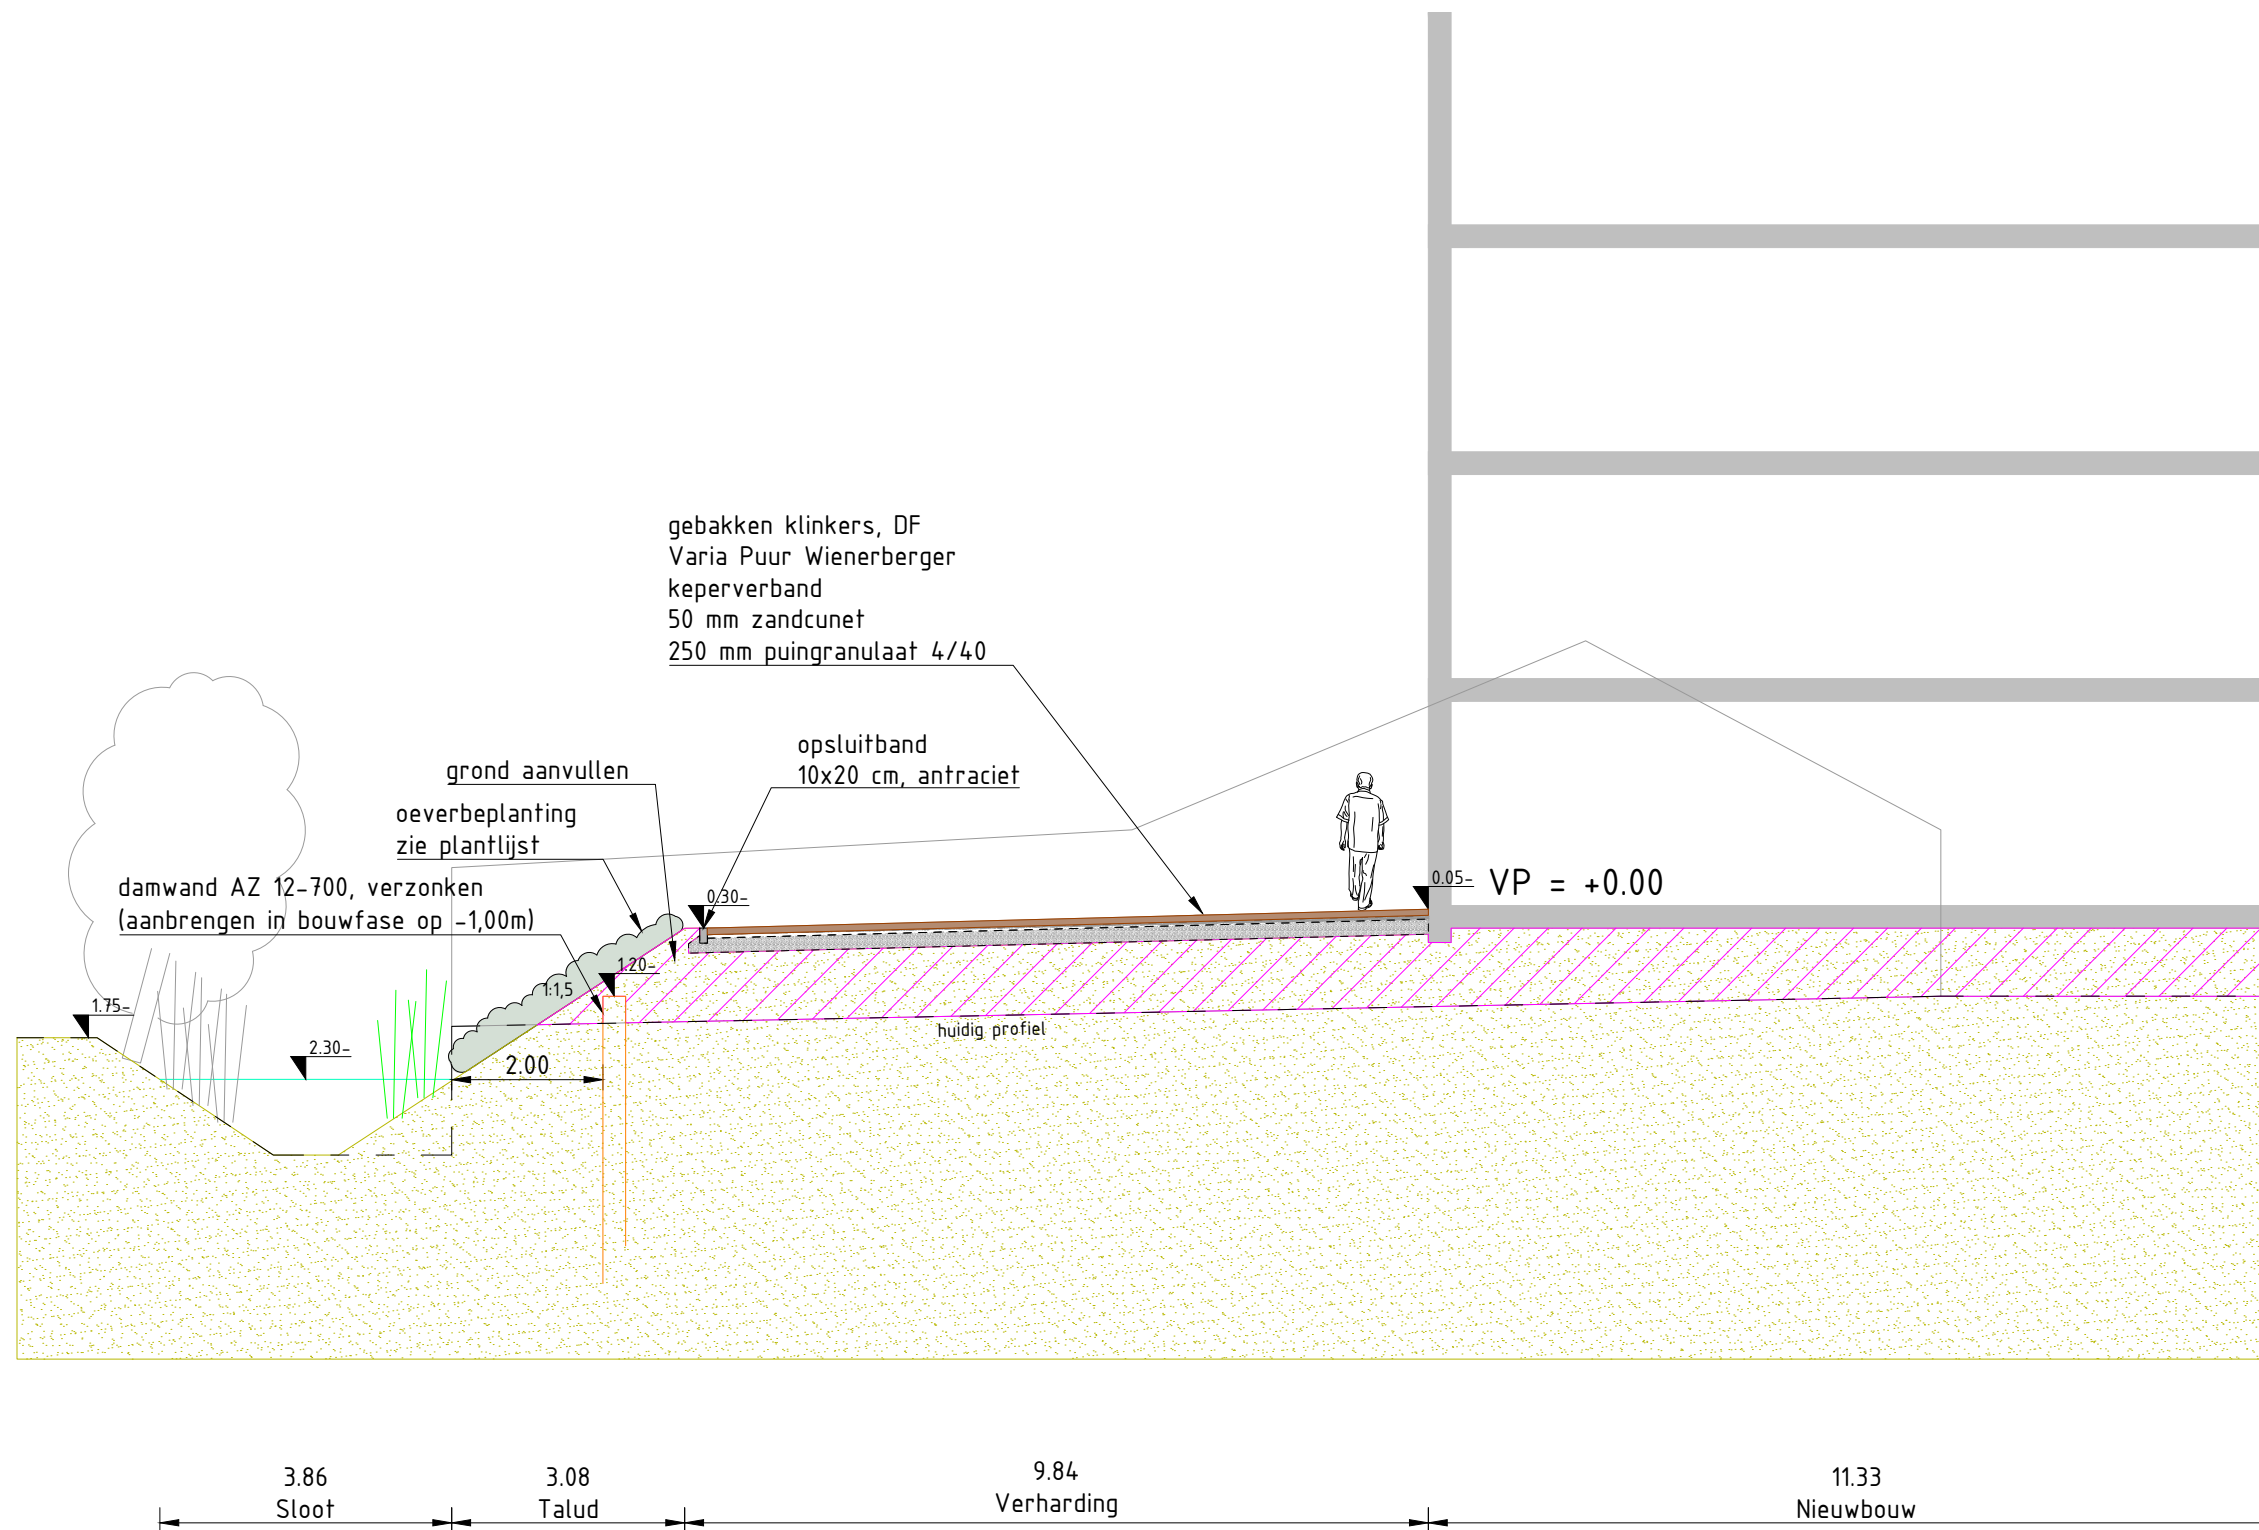


Dwarsprofiel F-F'
Schaal 1:100

grond verwijderen
grond aanvullen

0 2.5m 5.0m
SCHAAL 1:100

opdrachtgever	Kairos Estate Beheer II B.V.					
project	VO terrein IJsseldijk West 13					
	Ouderkerk aan den IJssel					
	Dwarsprofiel F-F'					
tekening	OUDL01-2-2101 Dwarsprofielen_rev D					
blad	6	van	9	datum		06-03-2025
schaal	1:100			formaat		A3

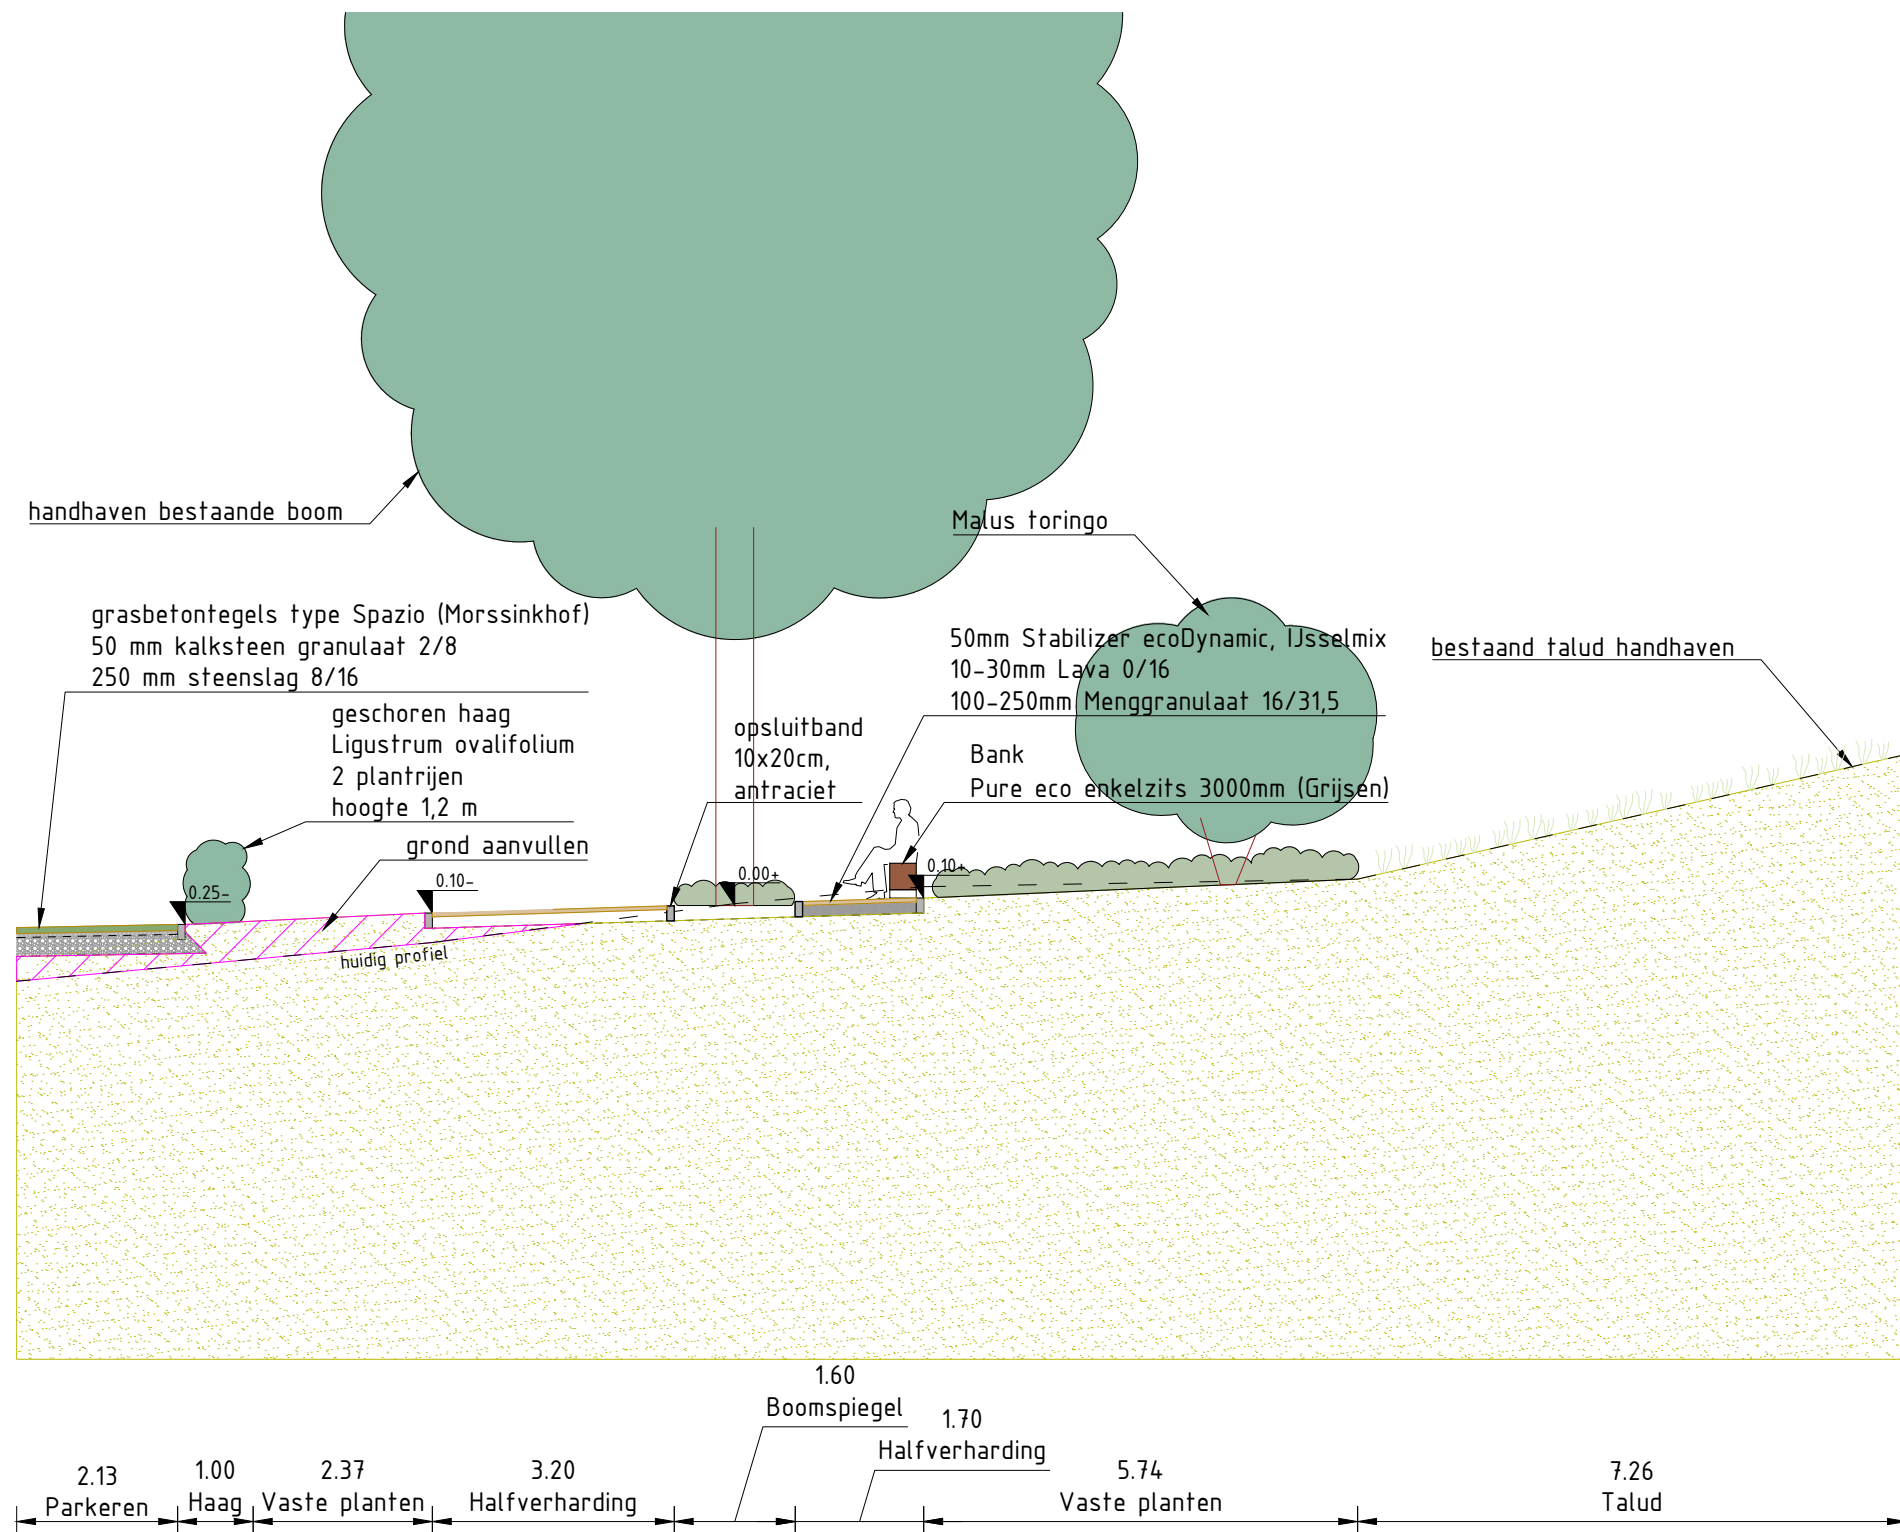

Dwarsprofiel H-H'

Schaal 1:100

grond verwijderen


grond aanvullen

0 2.5m 5.0m

SCHAAL 1:100

opdrachtgever	Kairos Estate Beheer II B.V.			
project	VO terrein IJsseldijk West 13			
	Ouderkerk aan den IJssel			
	Dwarsprofiel H-H'			
tekening	OUDL01-2-2101 Dwarsprofielen_rev D			
blad	8	van 9	datum	06-03-2025
schaal	1:100		formaat	A3


LANDSCHAPPARTNERS

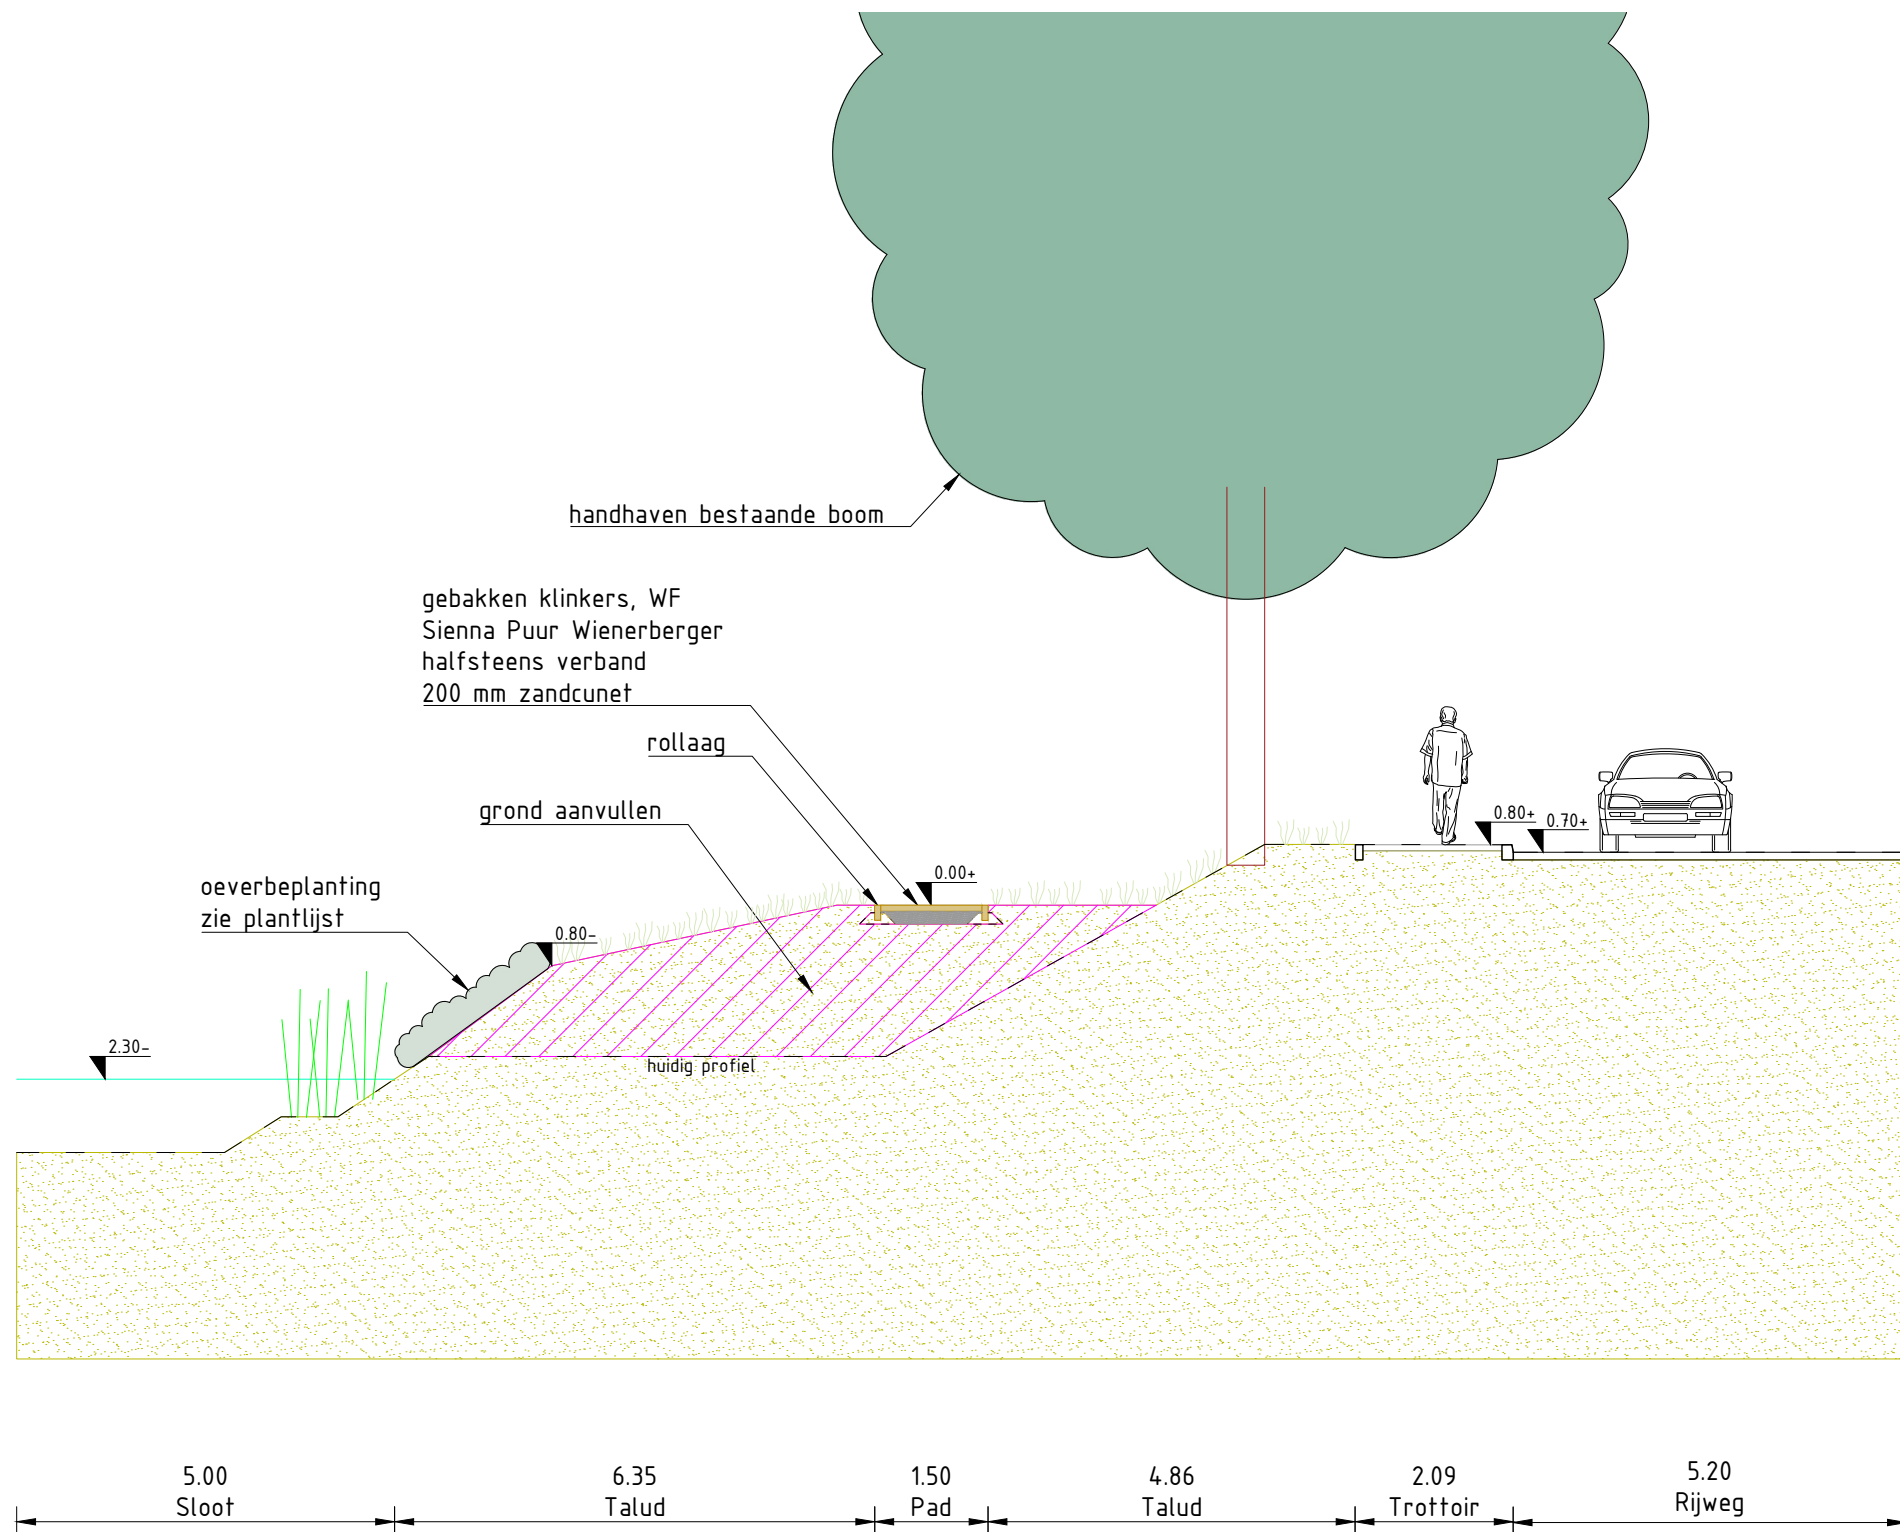

Dwarsprofiel I-I'

Schaal 1:100

- grond verwijderen
- grond aanvullen

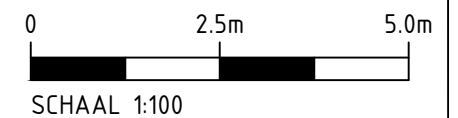

opdrachtgever	Kairos Estate Beheer II B.V.					
project	VO terrein IJsseldijk West 13					
	Ouderkerk aan den IJssel					
	Dwarsprofiel I-I'					
tekening	OUDL01-2-2101 Dwarsprofielen_rev D					
blad	9	van	9	datum		06-03-2025
schaal	1:100			formaat		A3