



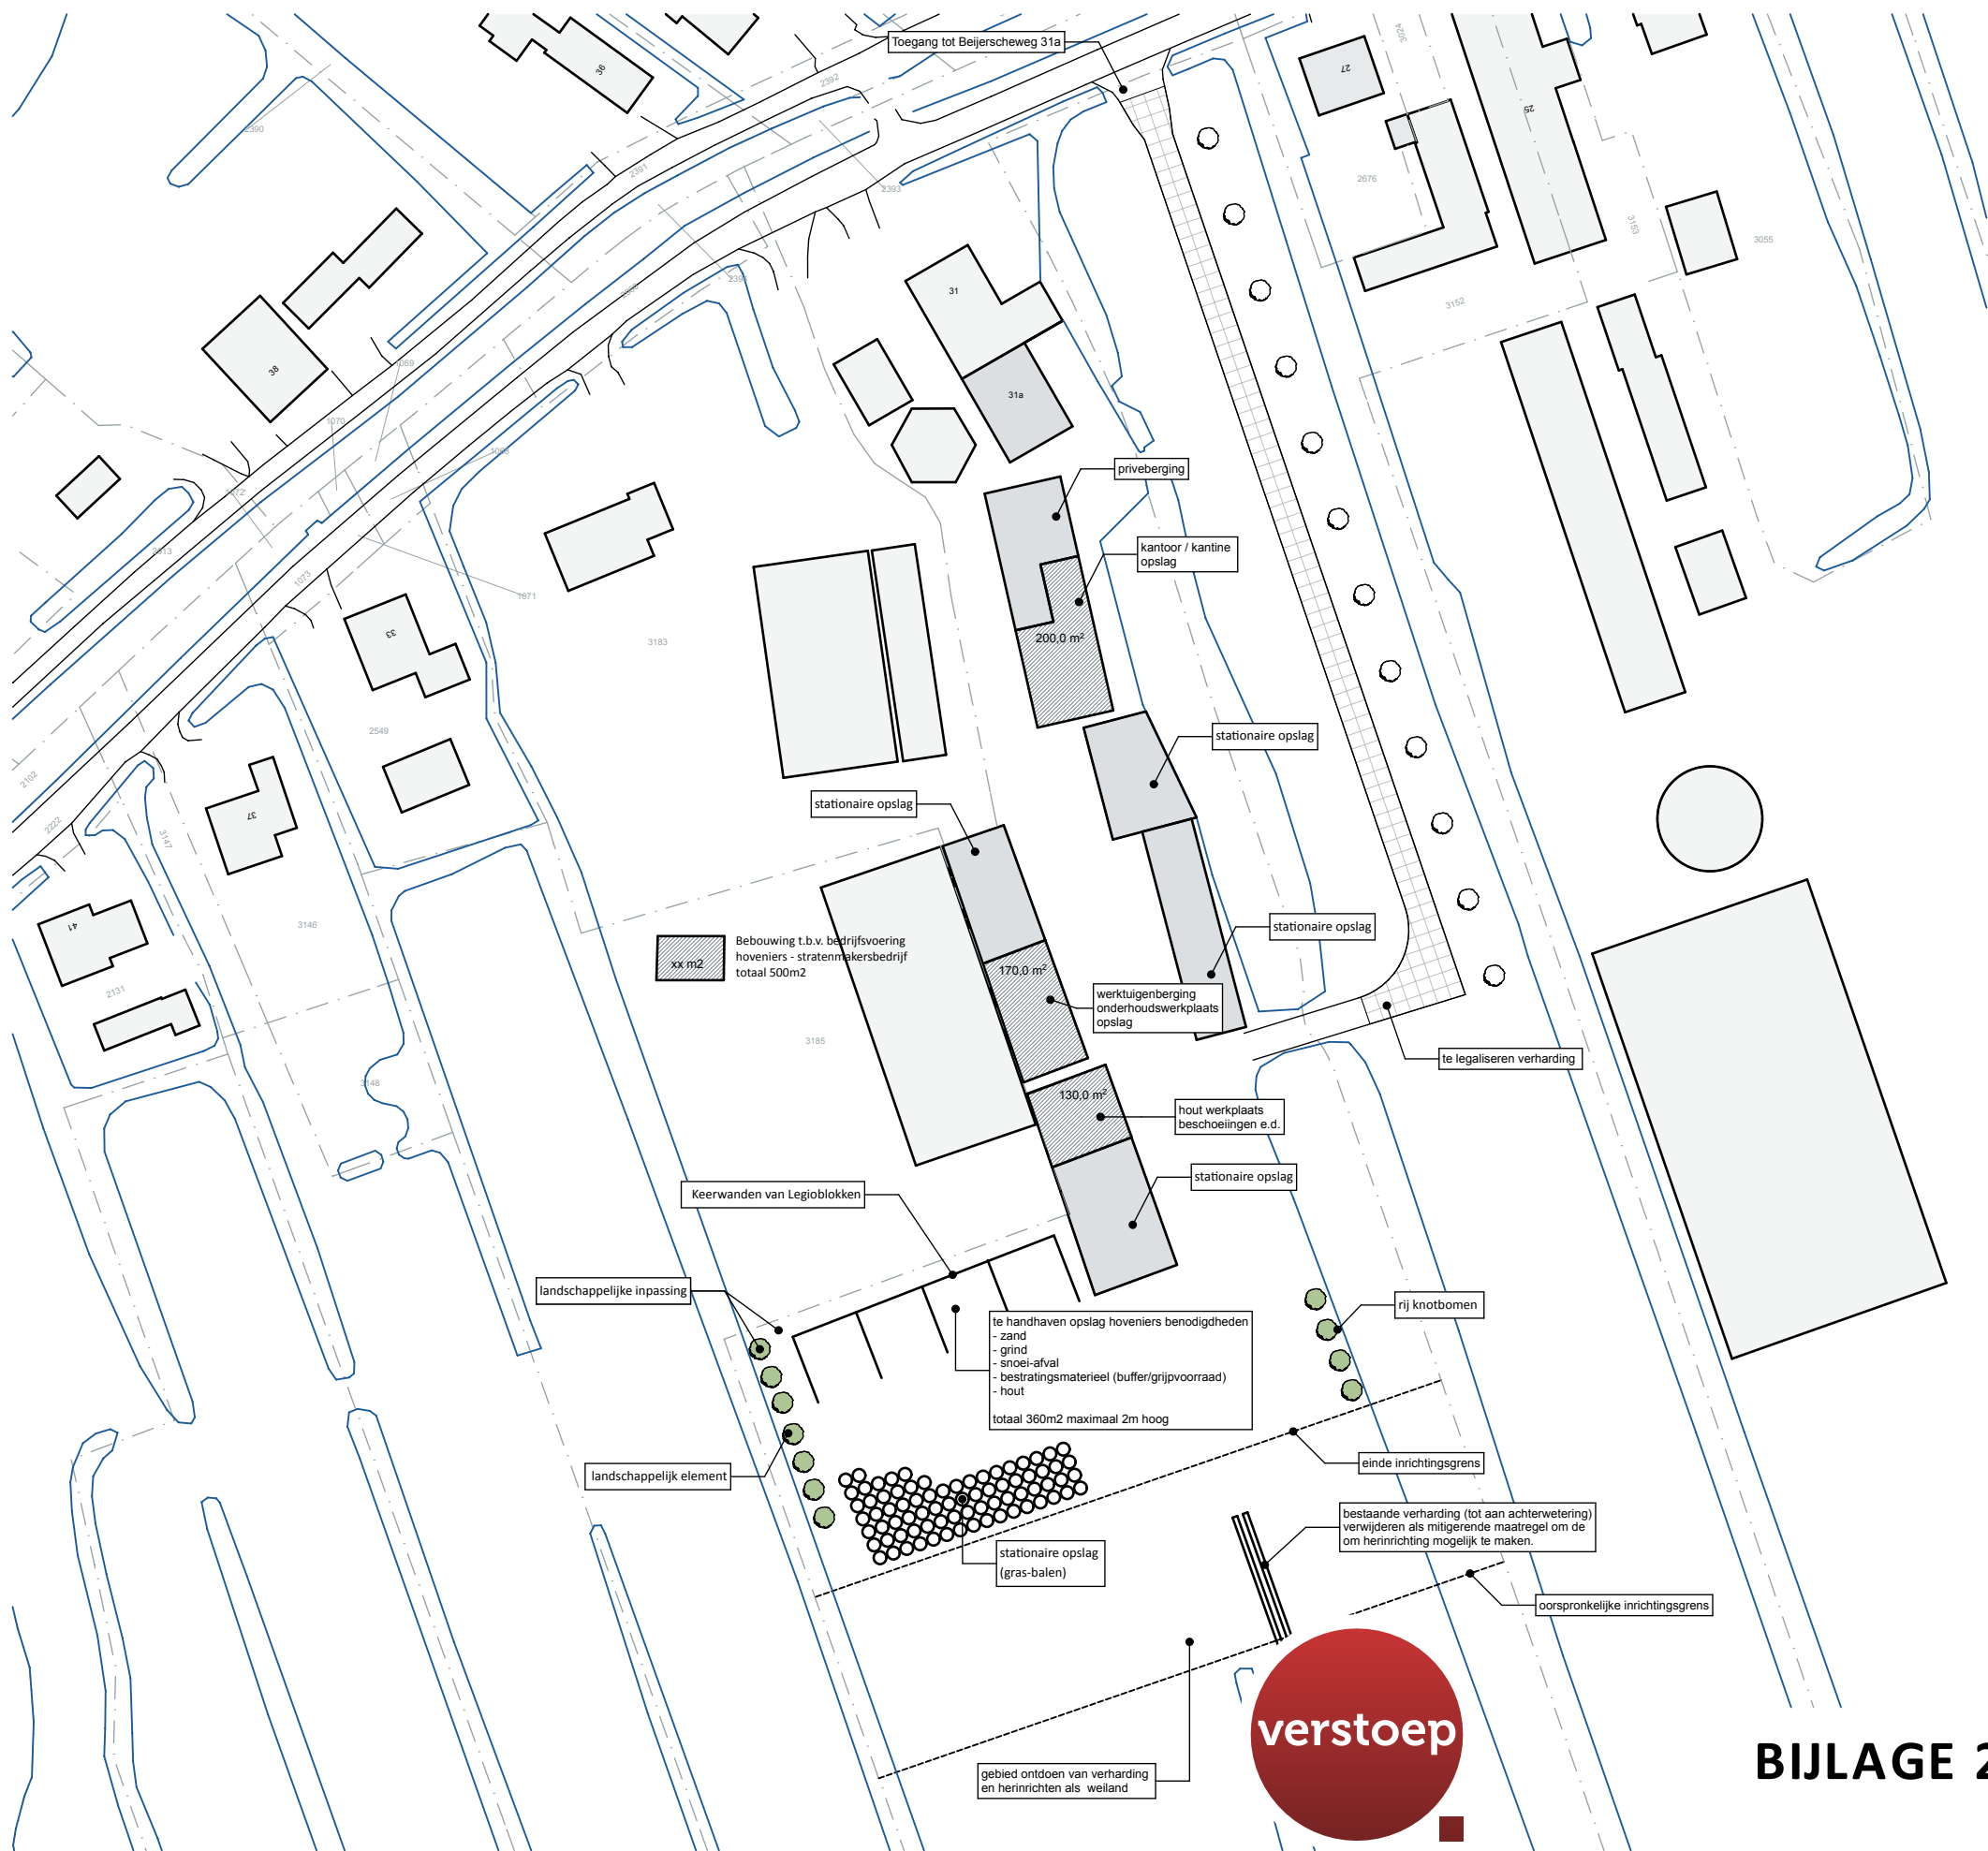

SITUATIE | 1:1000

Beijerscheweg 31a
2821 NC Stolwijk
Kadastrale gemeente: Stolwijk
Sectie: A, nummer: 2460

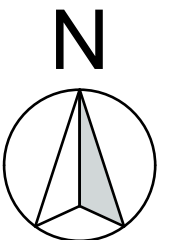

BIJLAGE 2 | VOORGENOMEN SITUATIE A3 | 09-08-2016