


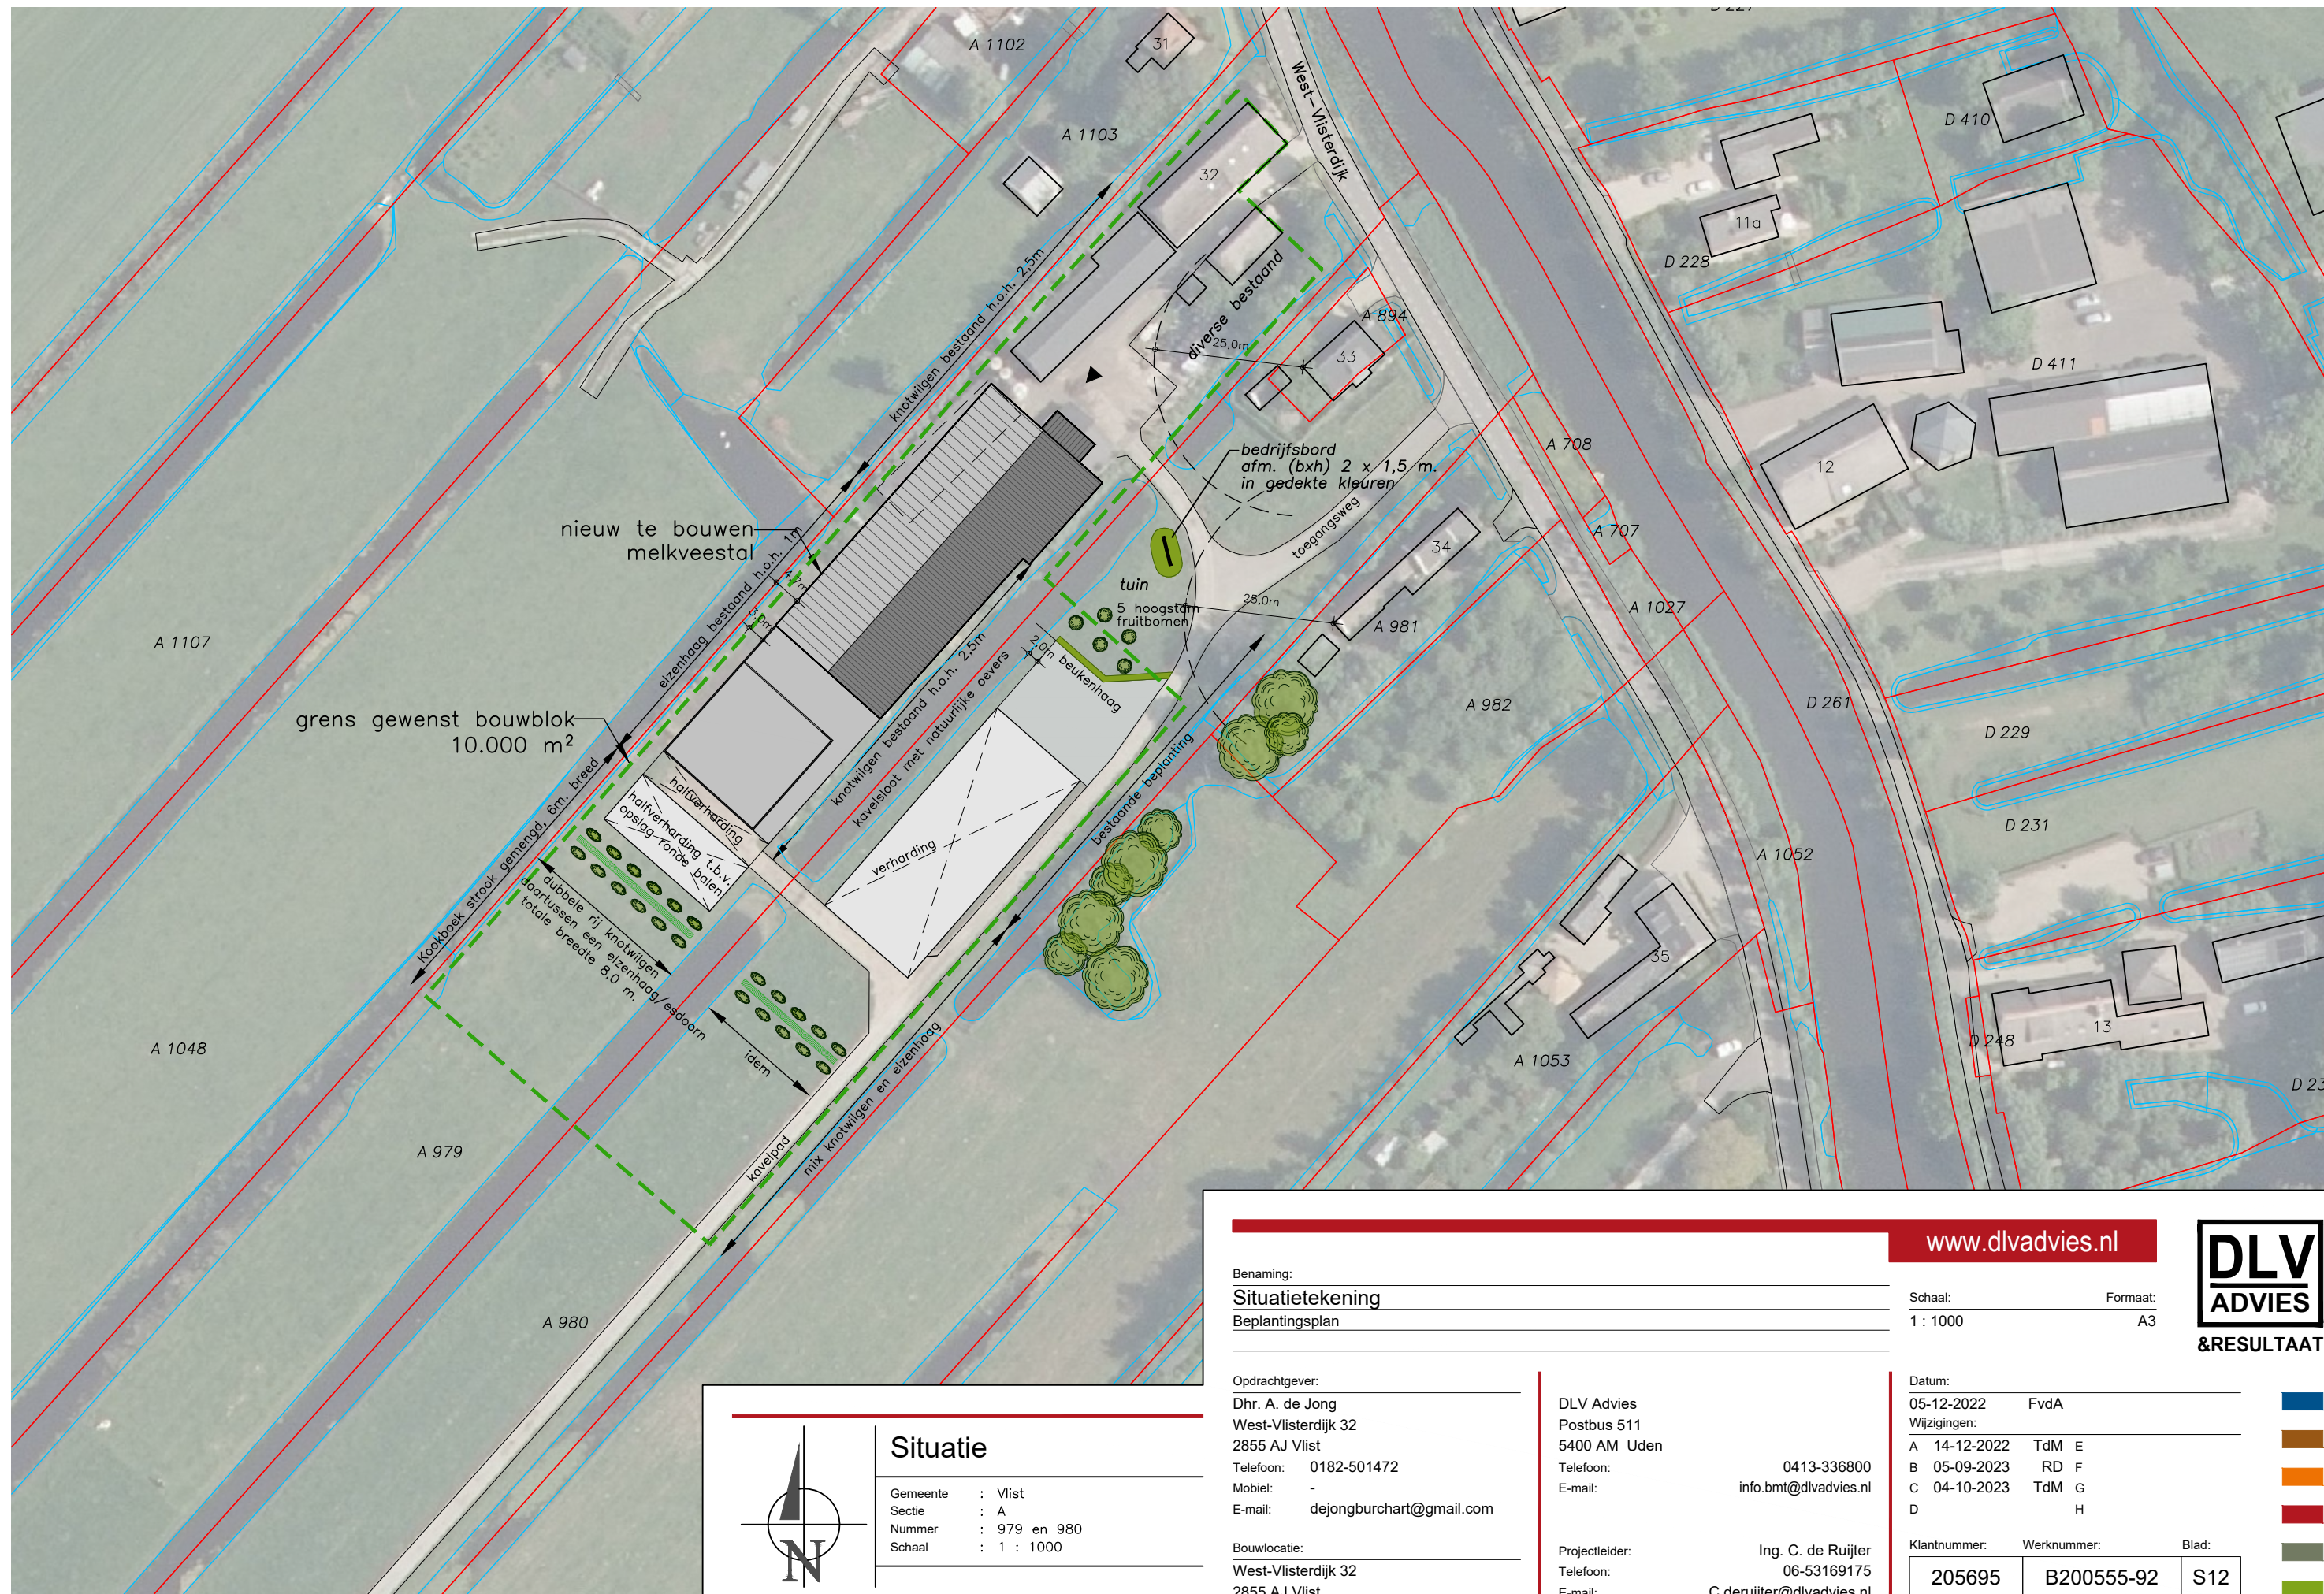

Situatie

Gemeente : Vlist
Sectie : A
Nummer : 979 en 980
Schaal : 1 : 1000

Benaming:
Situatietekening
Beplantingsplan

Opdrachtgever:
Dhr. A. de Jong
West-Vlisterdijk 32
2855 AJ Vlist
Telefoon: 0182-501472
Mobiel: -
E-mail: dejongburchart@gmail.com

Bouwlocatie:
West-Vlisterdijk 32
2855 AJ Vlist

DLV Advies
Postbus 511
5400 AM Uden
Telefoon: 0413-336800
E-mail: info.bmt@dlvadvies.nl

Projectleider:
Telefoon: Ing. C. de Ruijter
06-53169175
E-mail: C.deruijter@dlvadvies.nl

www.dlvadvies.nl

Schaal: 1 : 1000
Formaat: A3

Datum:
05-12-2022 FvdA
Wijzigingen:
A 14-12-2022 TdM E
B 05-09-2023 RD F
C 04-10-2023 TdM G
D H

Klantnummer: 205695
Werknummer: B200555-92
Blad: S12



&RESULTAAT

