



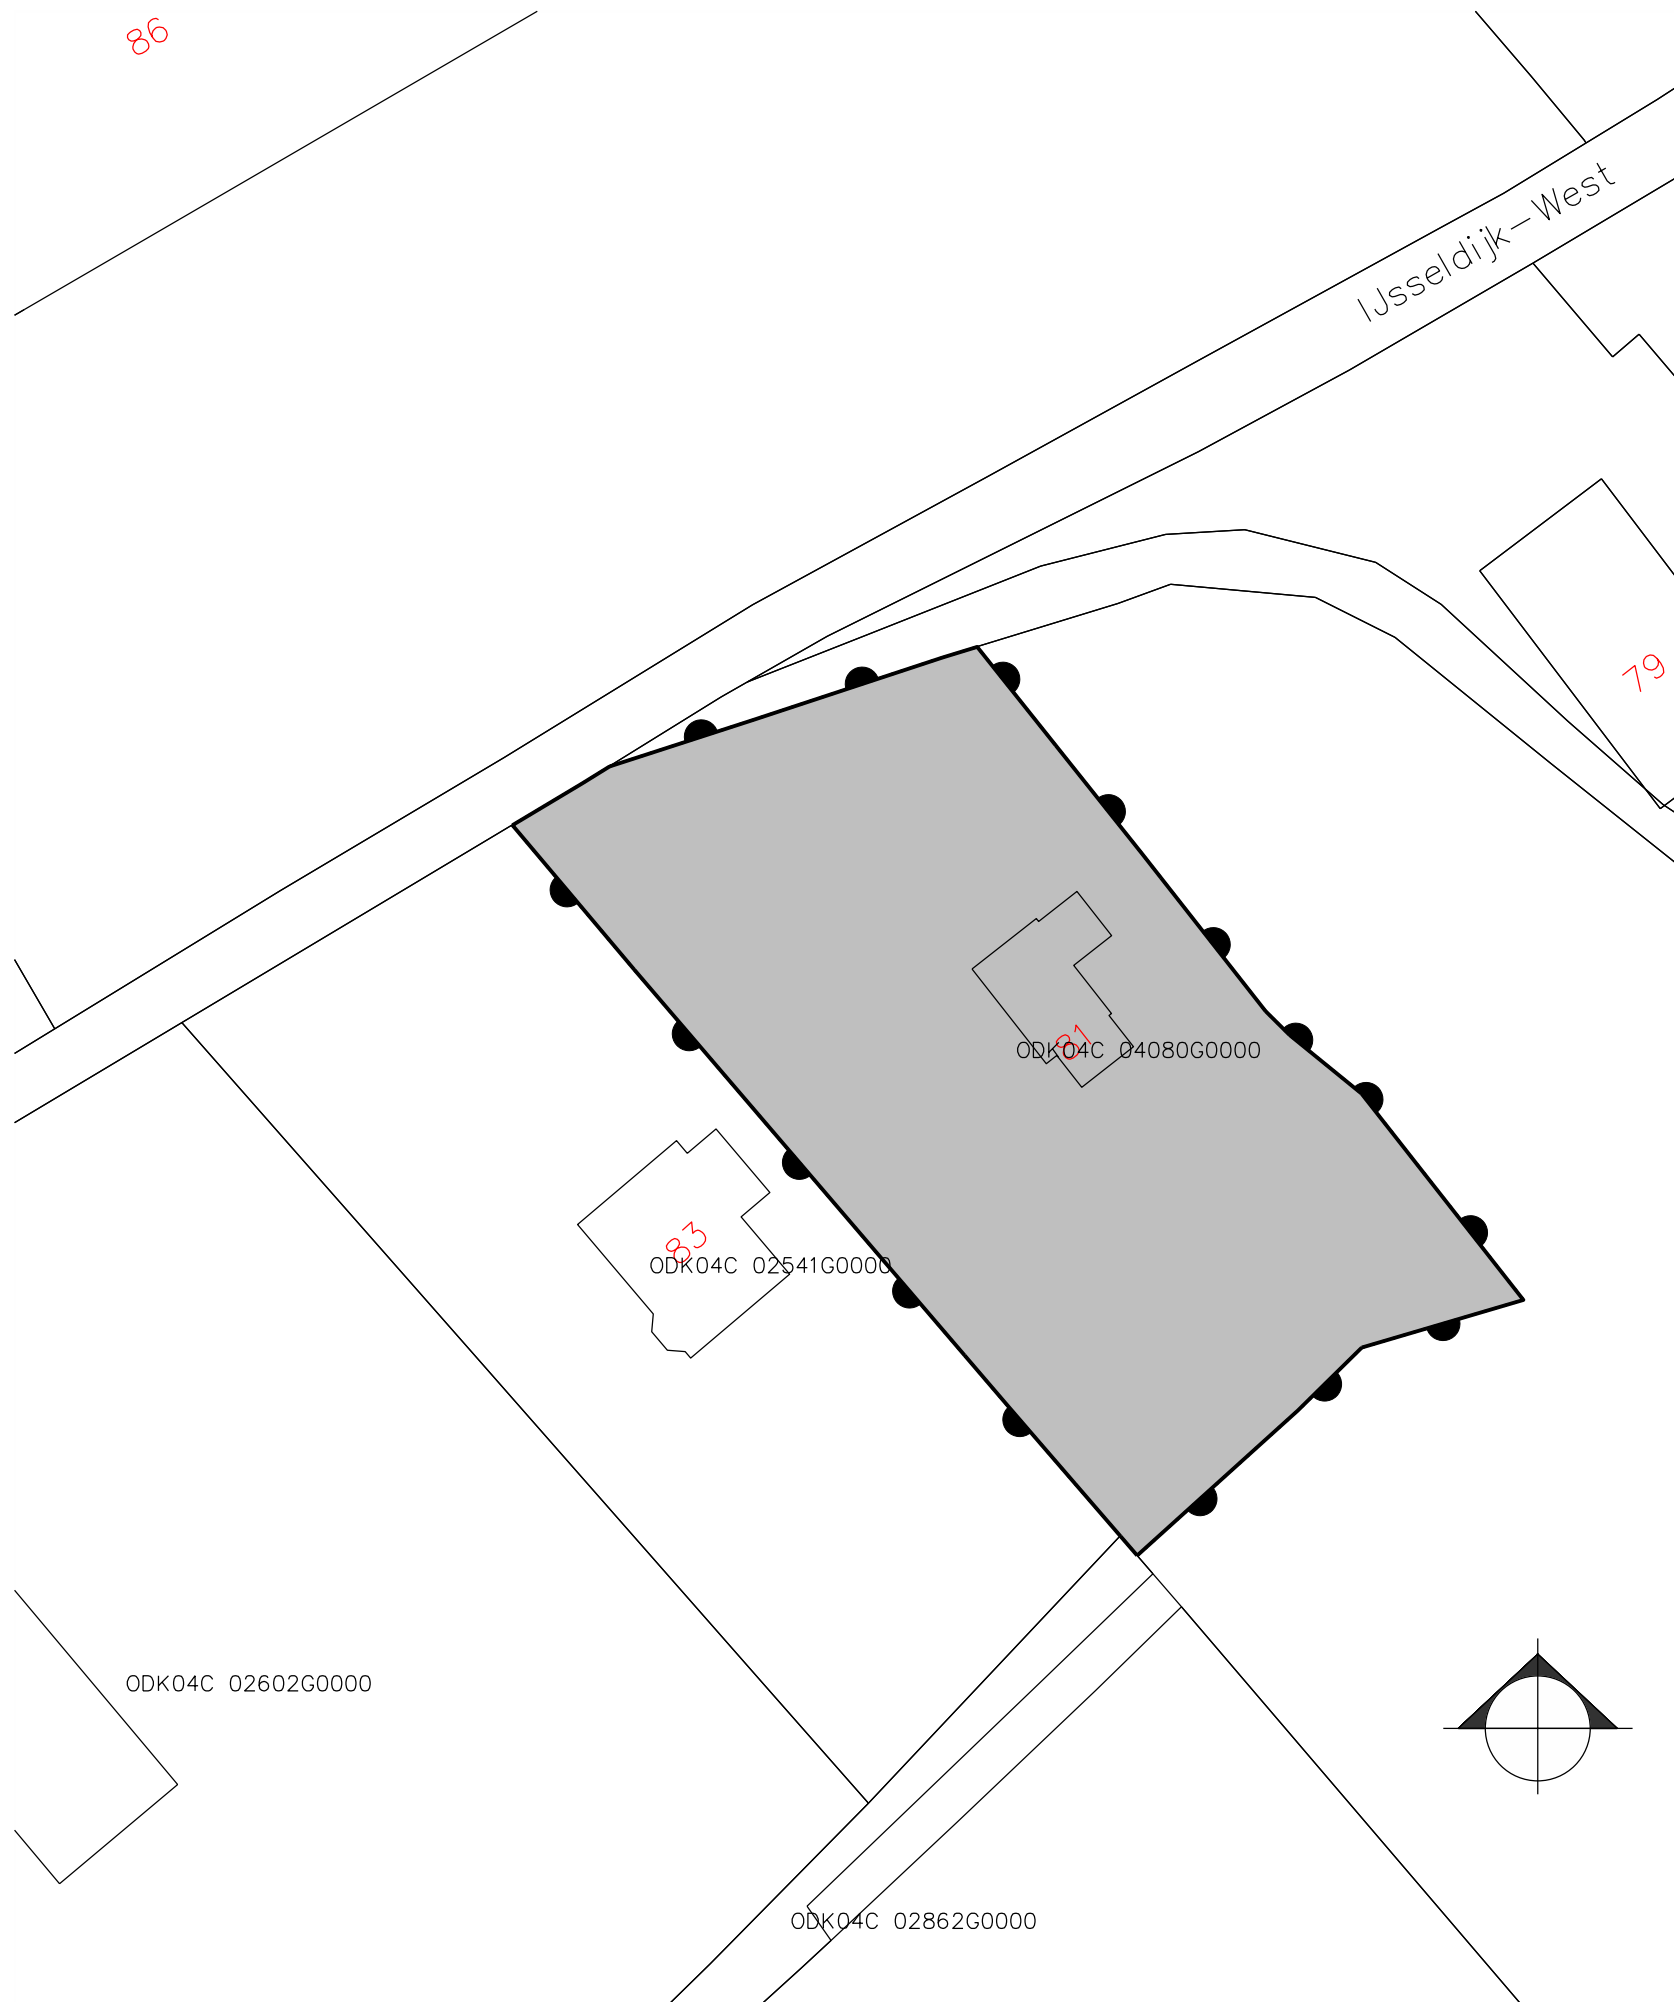

Legenda

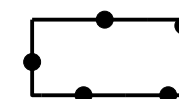

Besluitgebied IJsseldijk-West 81 te Ouderkerk aan den IJssel



Besluitvlak IJsseldijk-West 81 te Ouderkerk aan den IJssel

Project:
Omgevingsvergunning IJsseldijk-West 81
te Ouderkerk aan den IJssel

Illustratie:
i_NL.IMRO.1931.PB1508BG010-VG01

ontwerp: 2016-01-06
vastgesteld: 2016-02-24

Tekening nr.:
LTL20880-01
Schaal:
1:500 op A3-formaat

Legendijk tuin- en landschapsarchitecten bv
Weegbree 8, Postbus 67, 2860 AB Bergambacht
Telefoon: 0182 - 35 70 77, Fax: 0182 - 35 70 27
E-mail: info@legendijkTLarchitecten.nl, www.legendijkTLarchitecten.nl

