


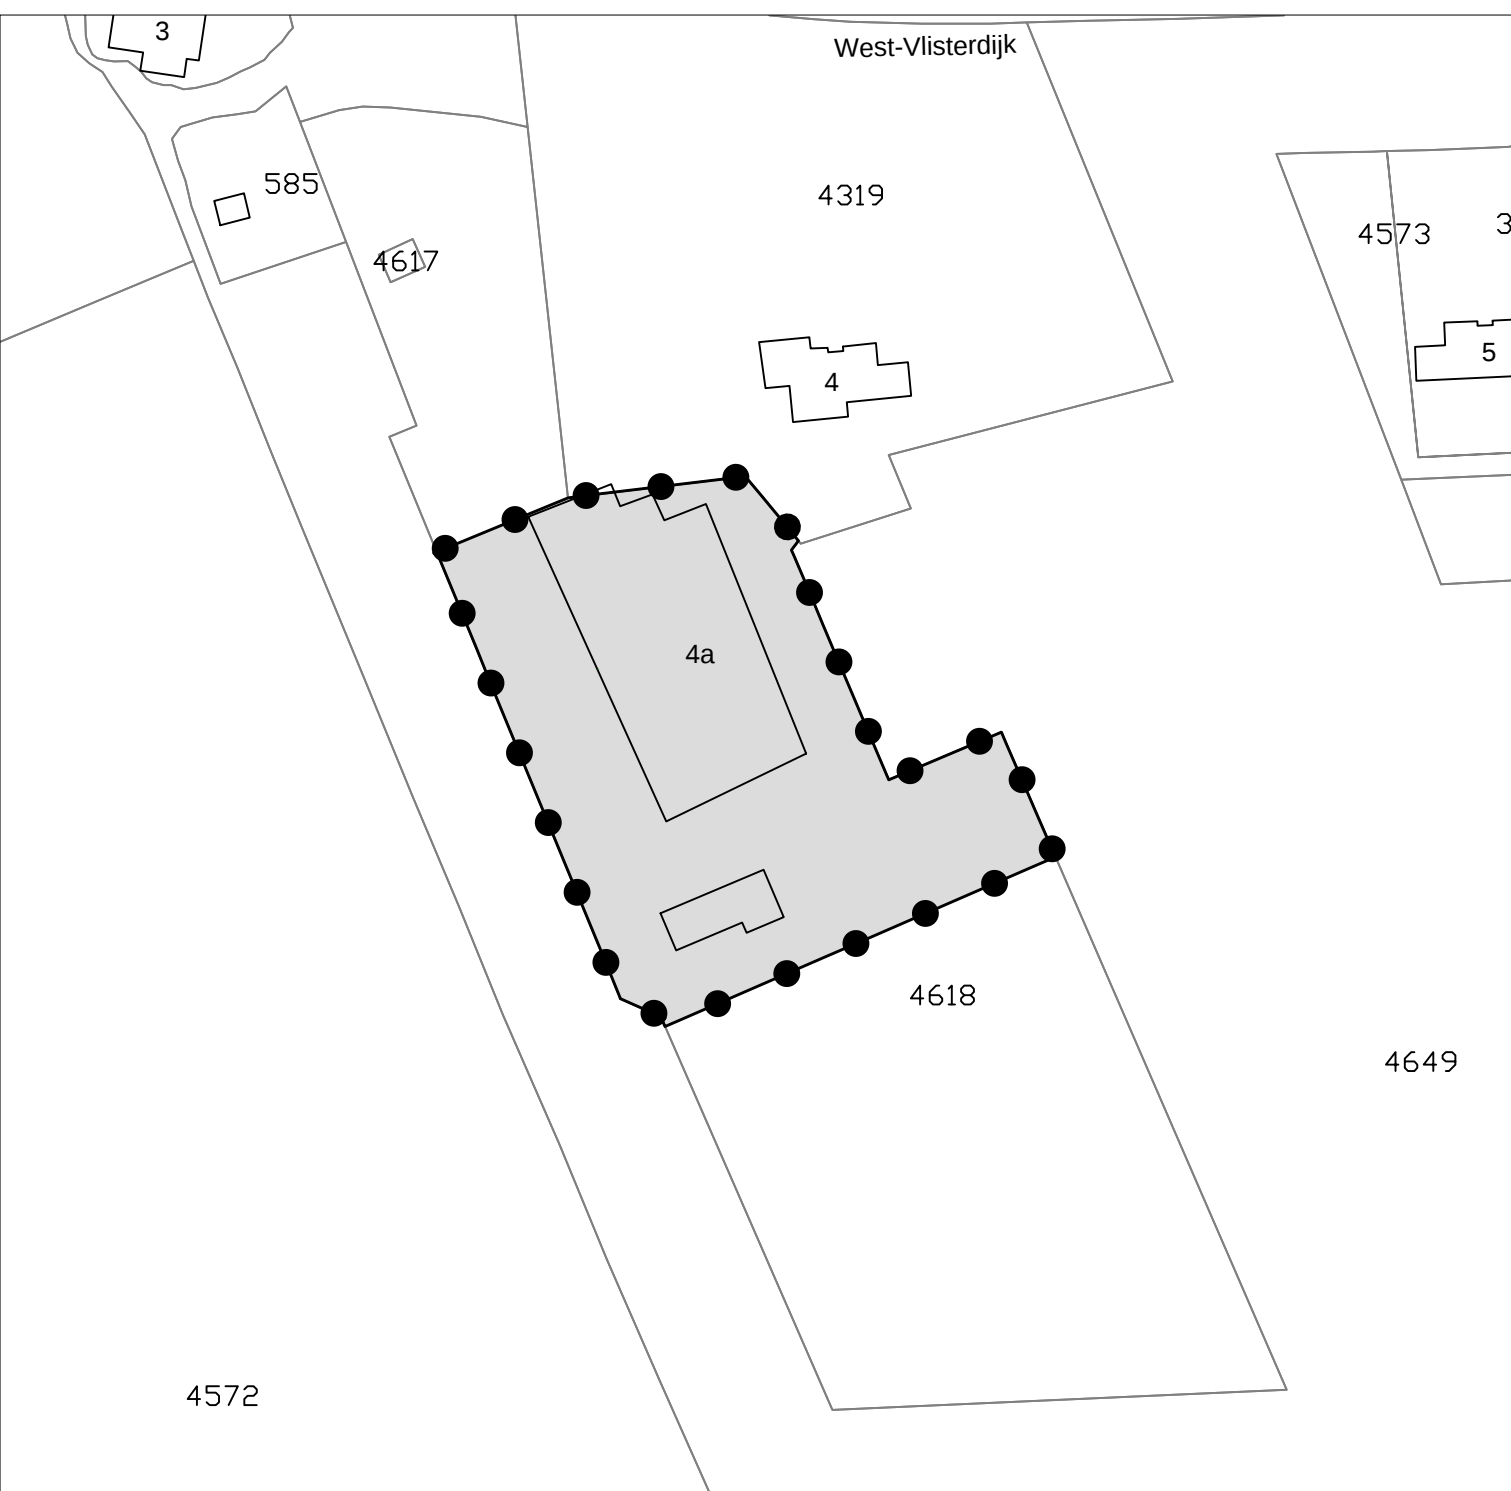

Legenda

Besluitgebied

Besluitvlak

Omgevingsvergunning: West Vlisterdijk 4a Haastrecht Gemeente Krimpenerwaard	Get.: WDK	Datum: 18-11-2019
	Formaat: A4	Schaal: 1:1000
	Tekeningnummer: NL.IMRO.1931.PB1905BG010-VG01	
	GIS/CAD Ondersteuning en software Dalenstraat 4B, 5466 PM Eerde Tel: 0413-303279 E-mail: info@bragis.nl Web: www.bragis.nl	
Opdrachtgever: Noordanus & Partners		
Status: vastgesteld		