


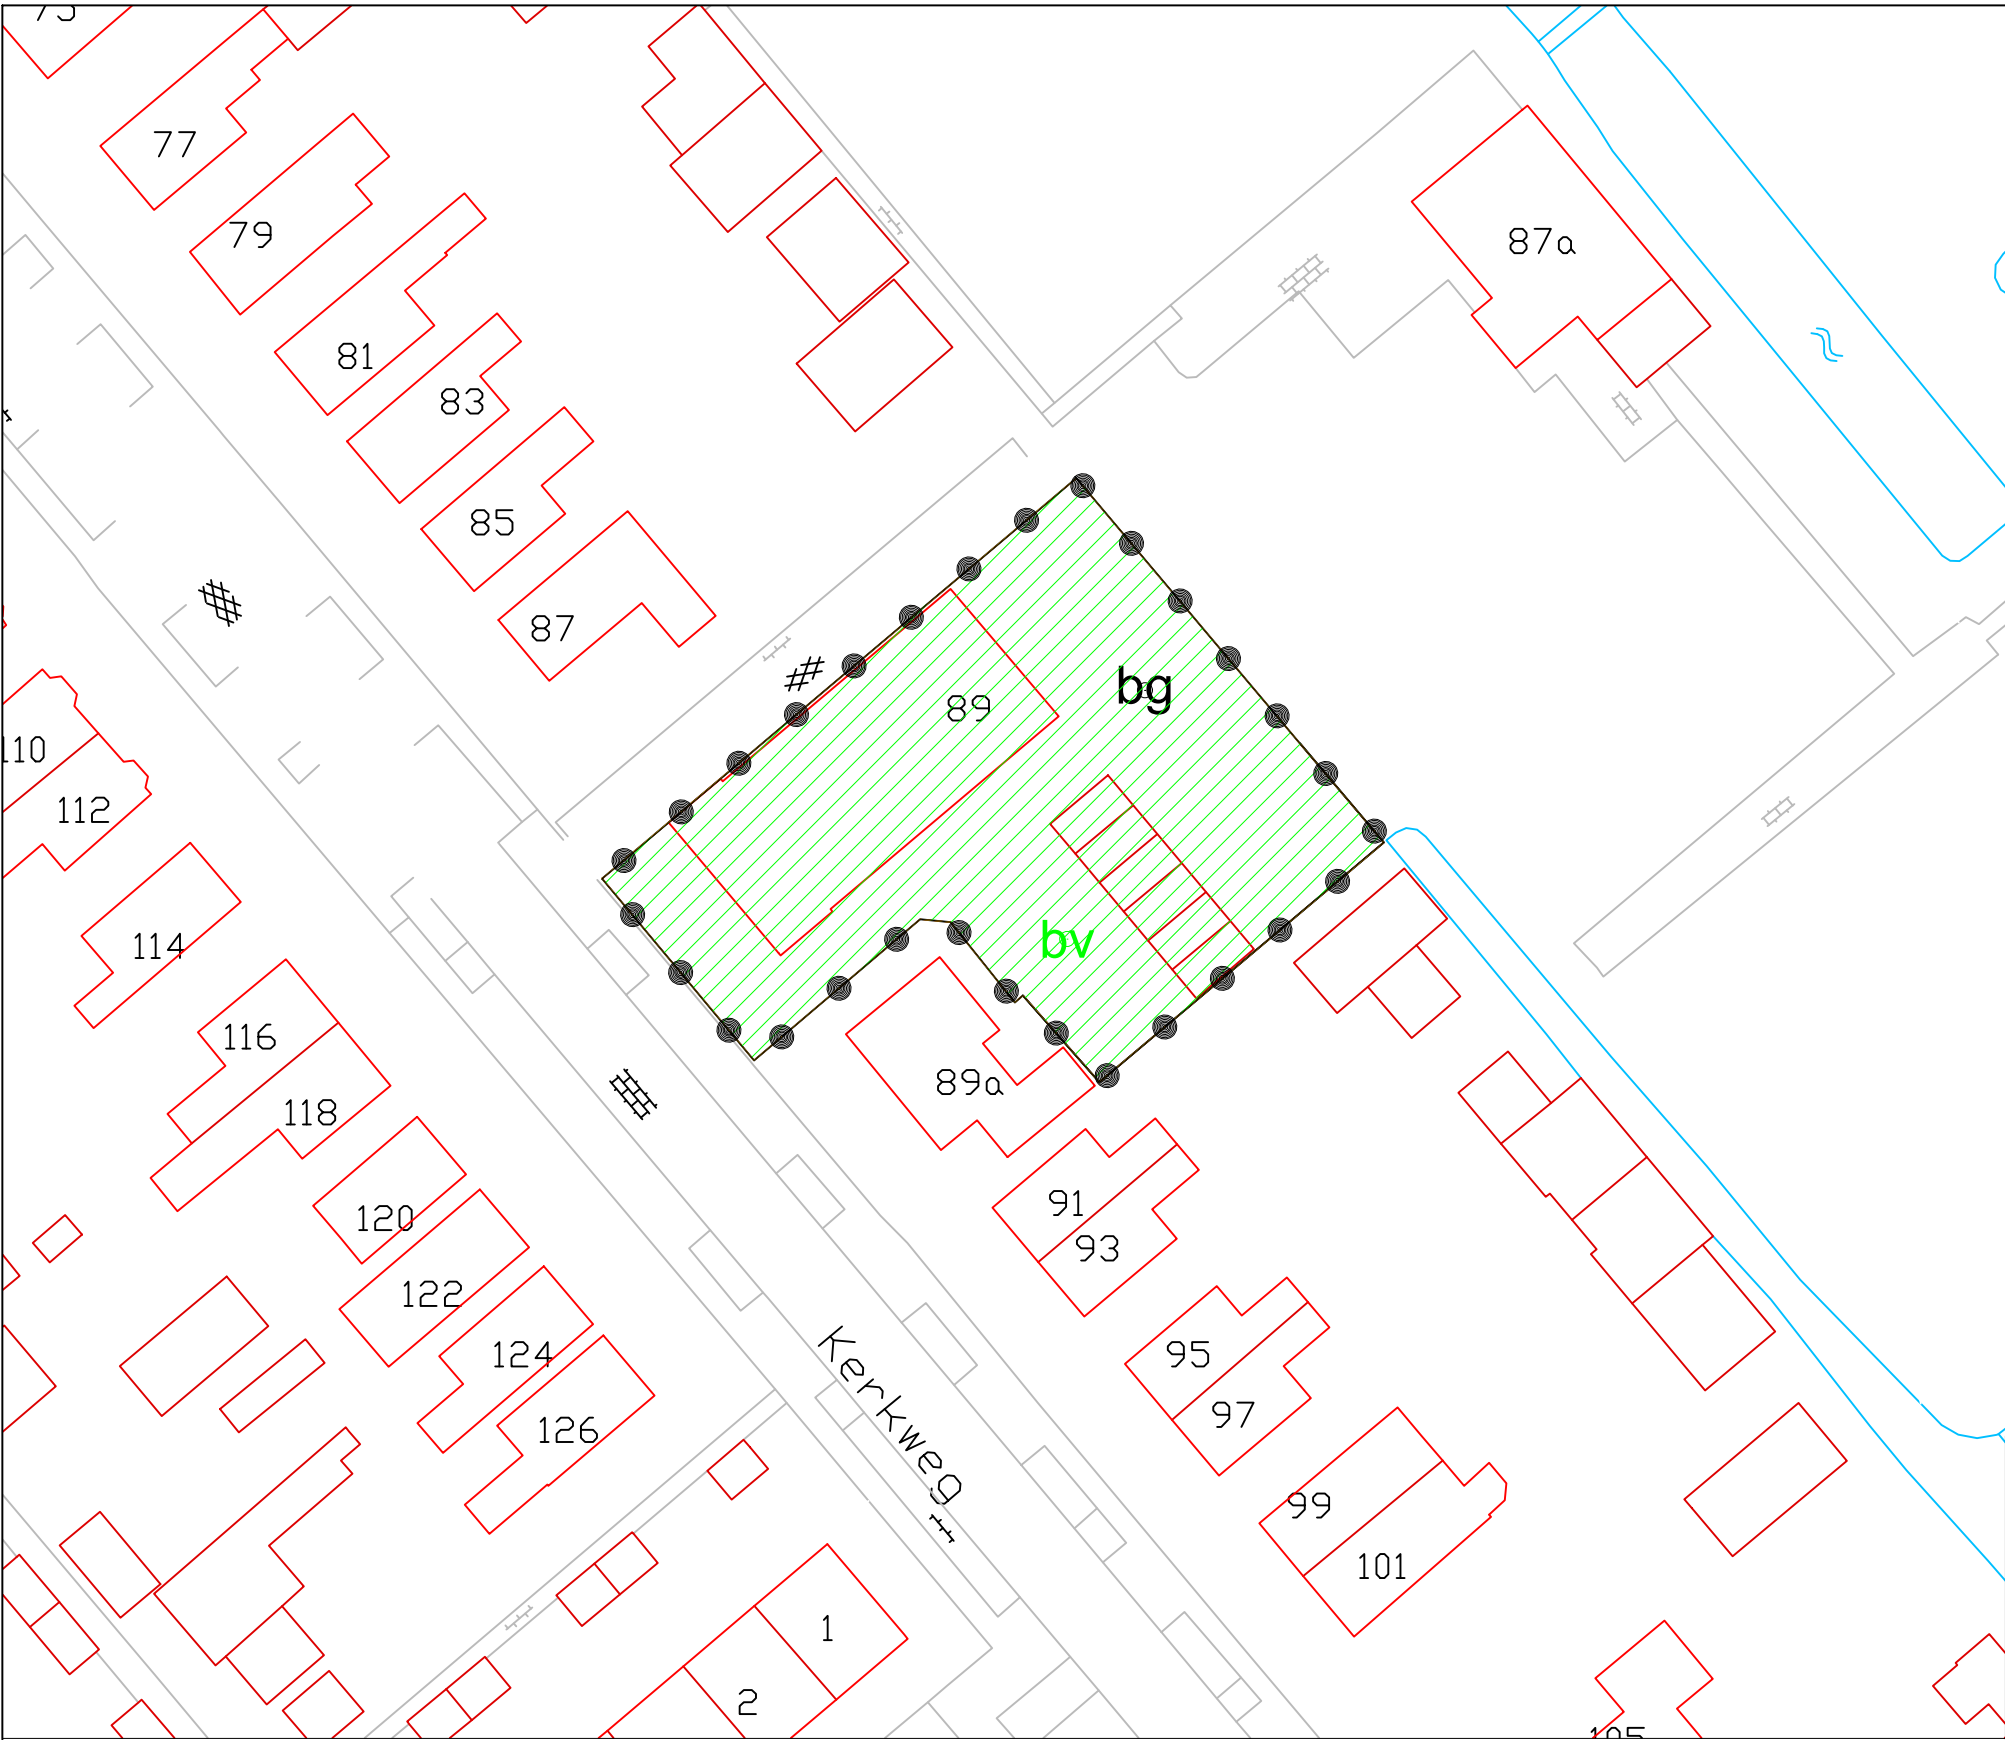

Plangebied

Kerkweg 89, Ouderkerk a/d IJssel

Besluitvlak

Besluitvlak

Gemeente Krimpenerwaard

'Kerkweg 89, Ouderkerk a/d IJssel'

NL.IMRO.1931.PB1908DK043-VG01

Schaal: 1:500
Status: Vastgesteld
Getek.: RdG
Datum: 21-10-2019

