


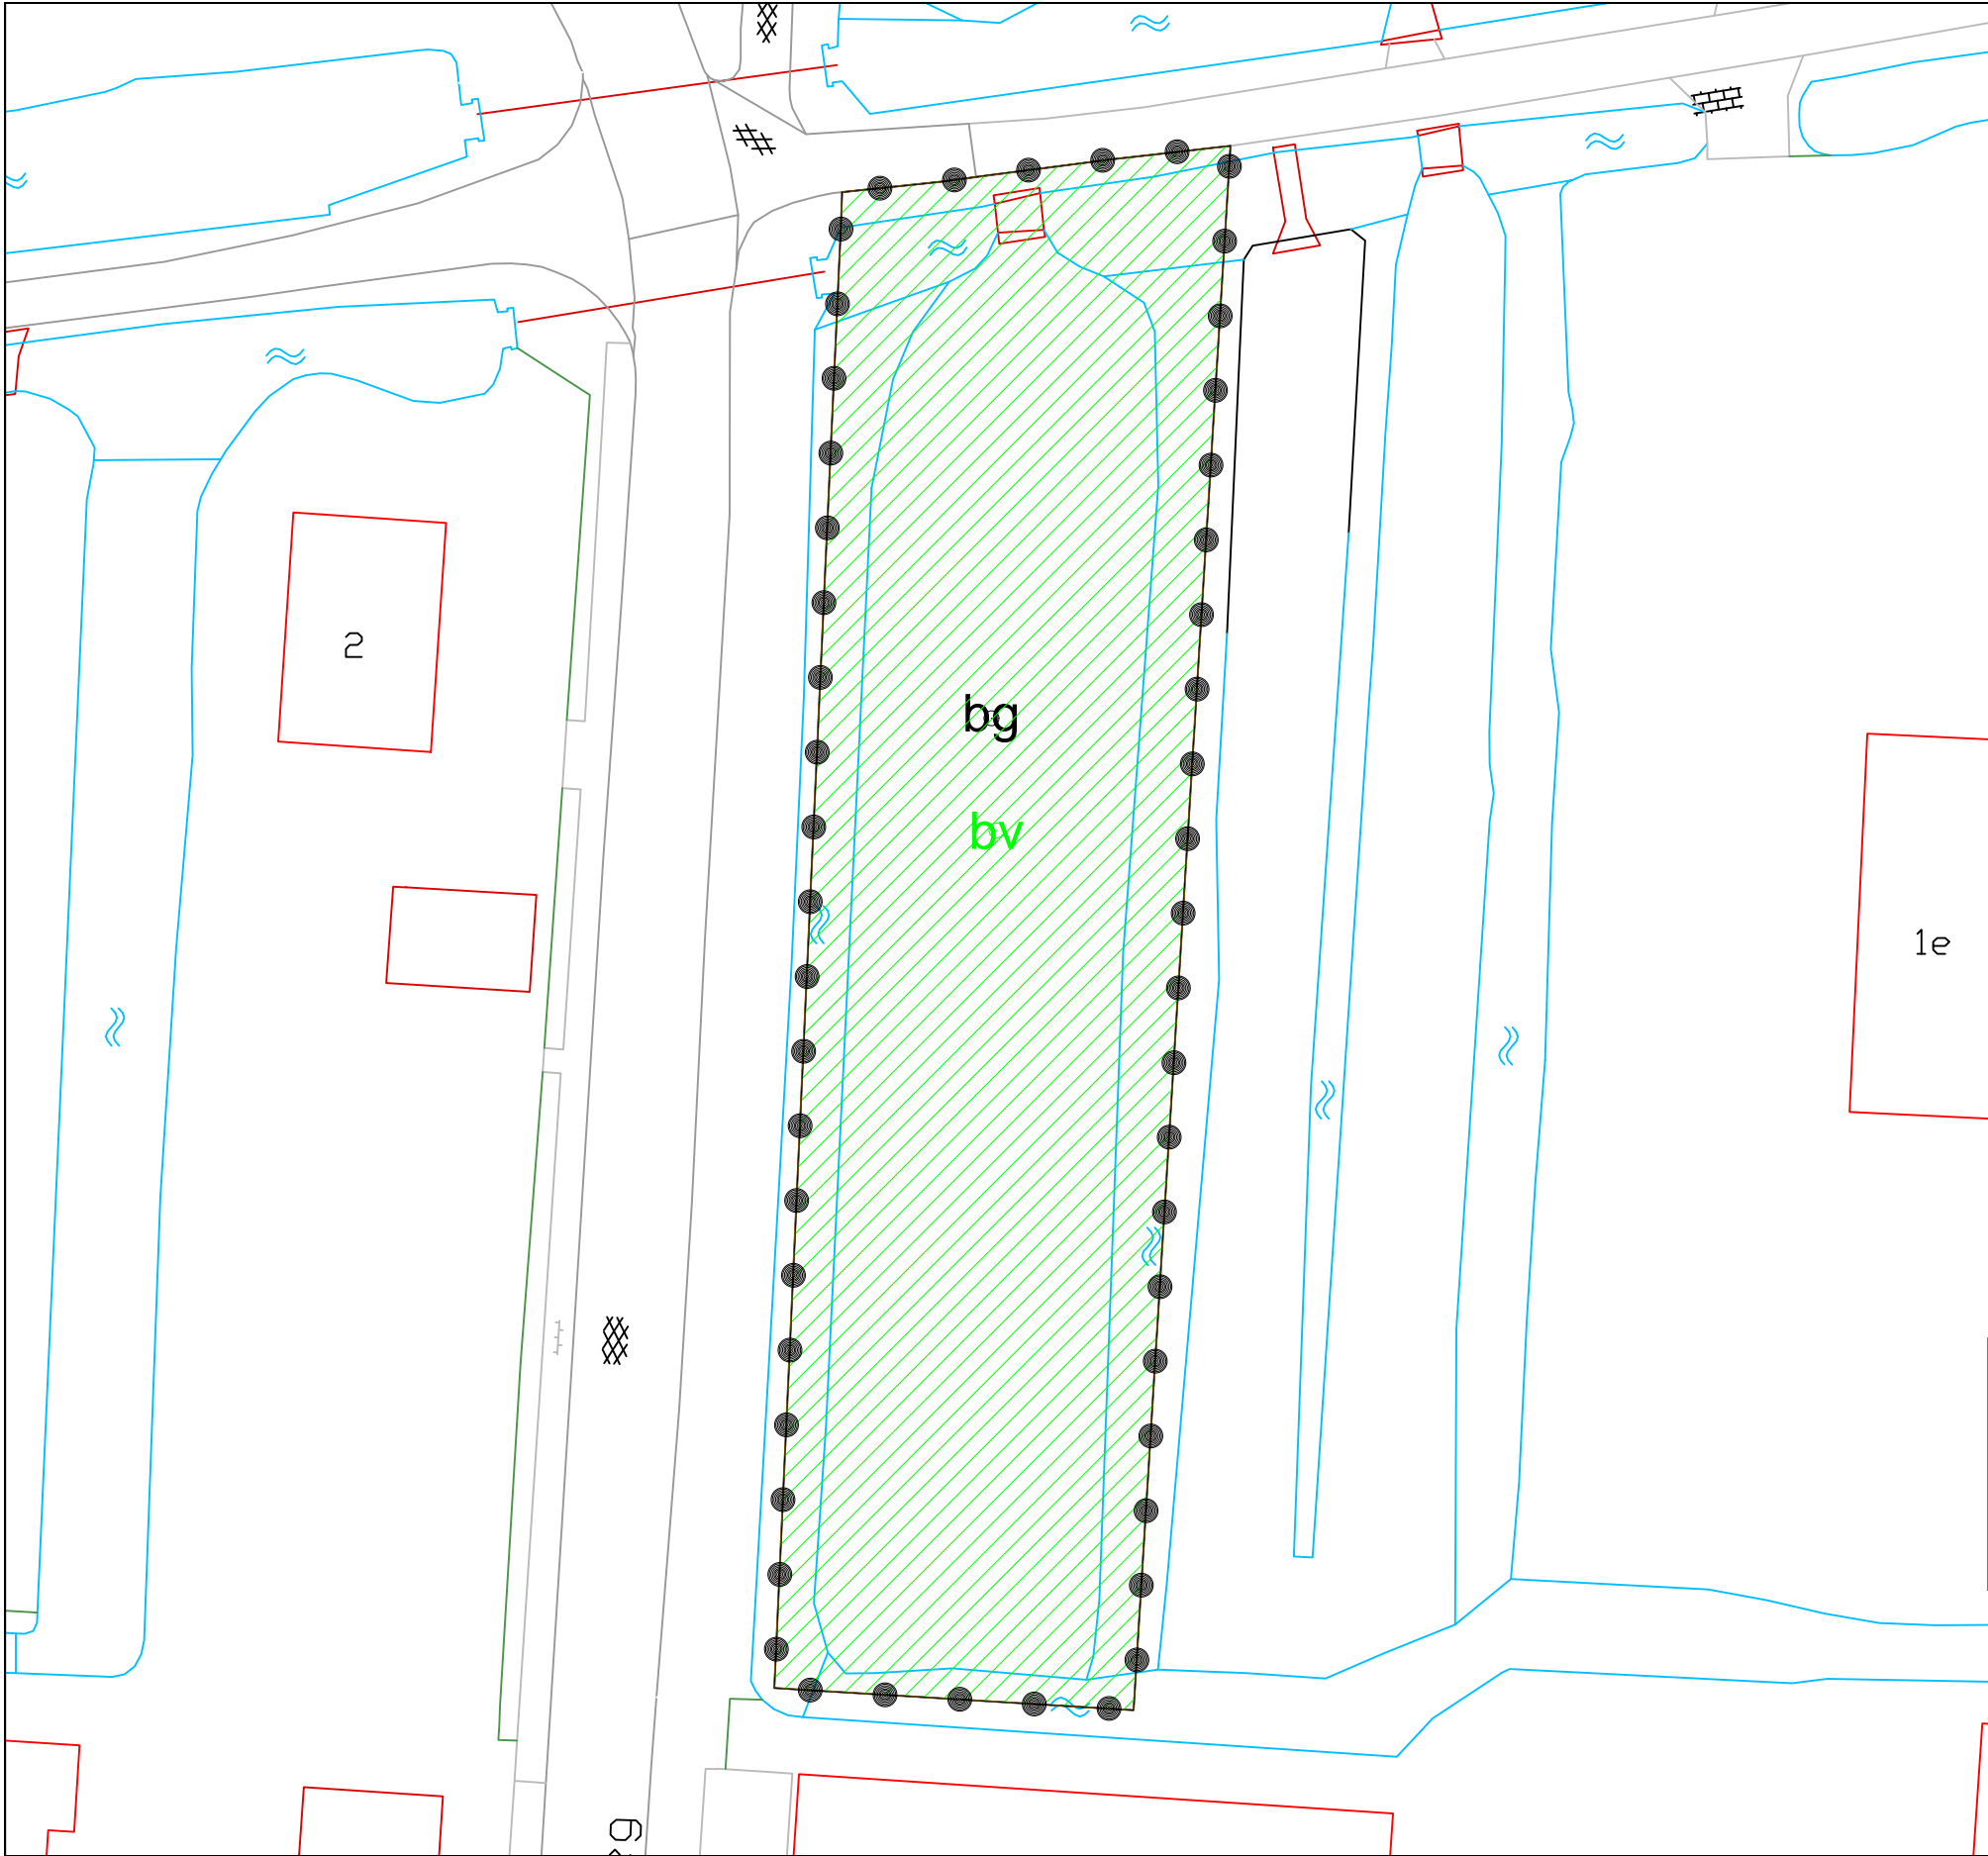


Plangebied

Nieuwbouw tandartsenpraktijk Lekkerkerk

Besluitvlak

Besluitvlak

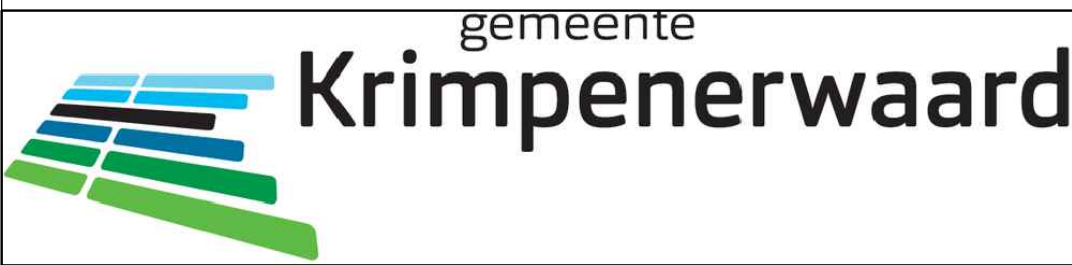

"Nieuwbouw tandartsenpraktijk Lekkerkerk"

NL.IMRO.1931.PB2007BT06-VG01

Schaal: 1:500
Status: Vastgesteld
Getek.: TV
Datum: 07-05-2020