


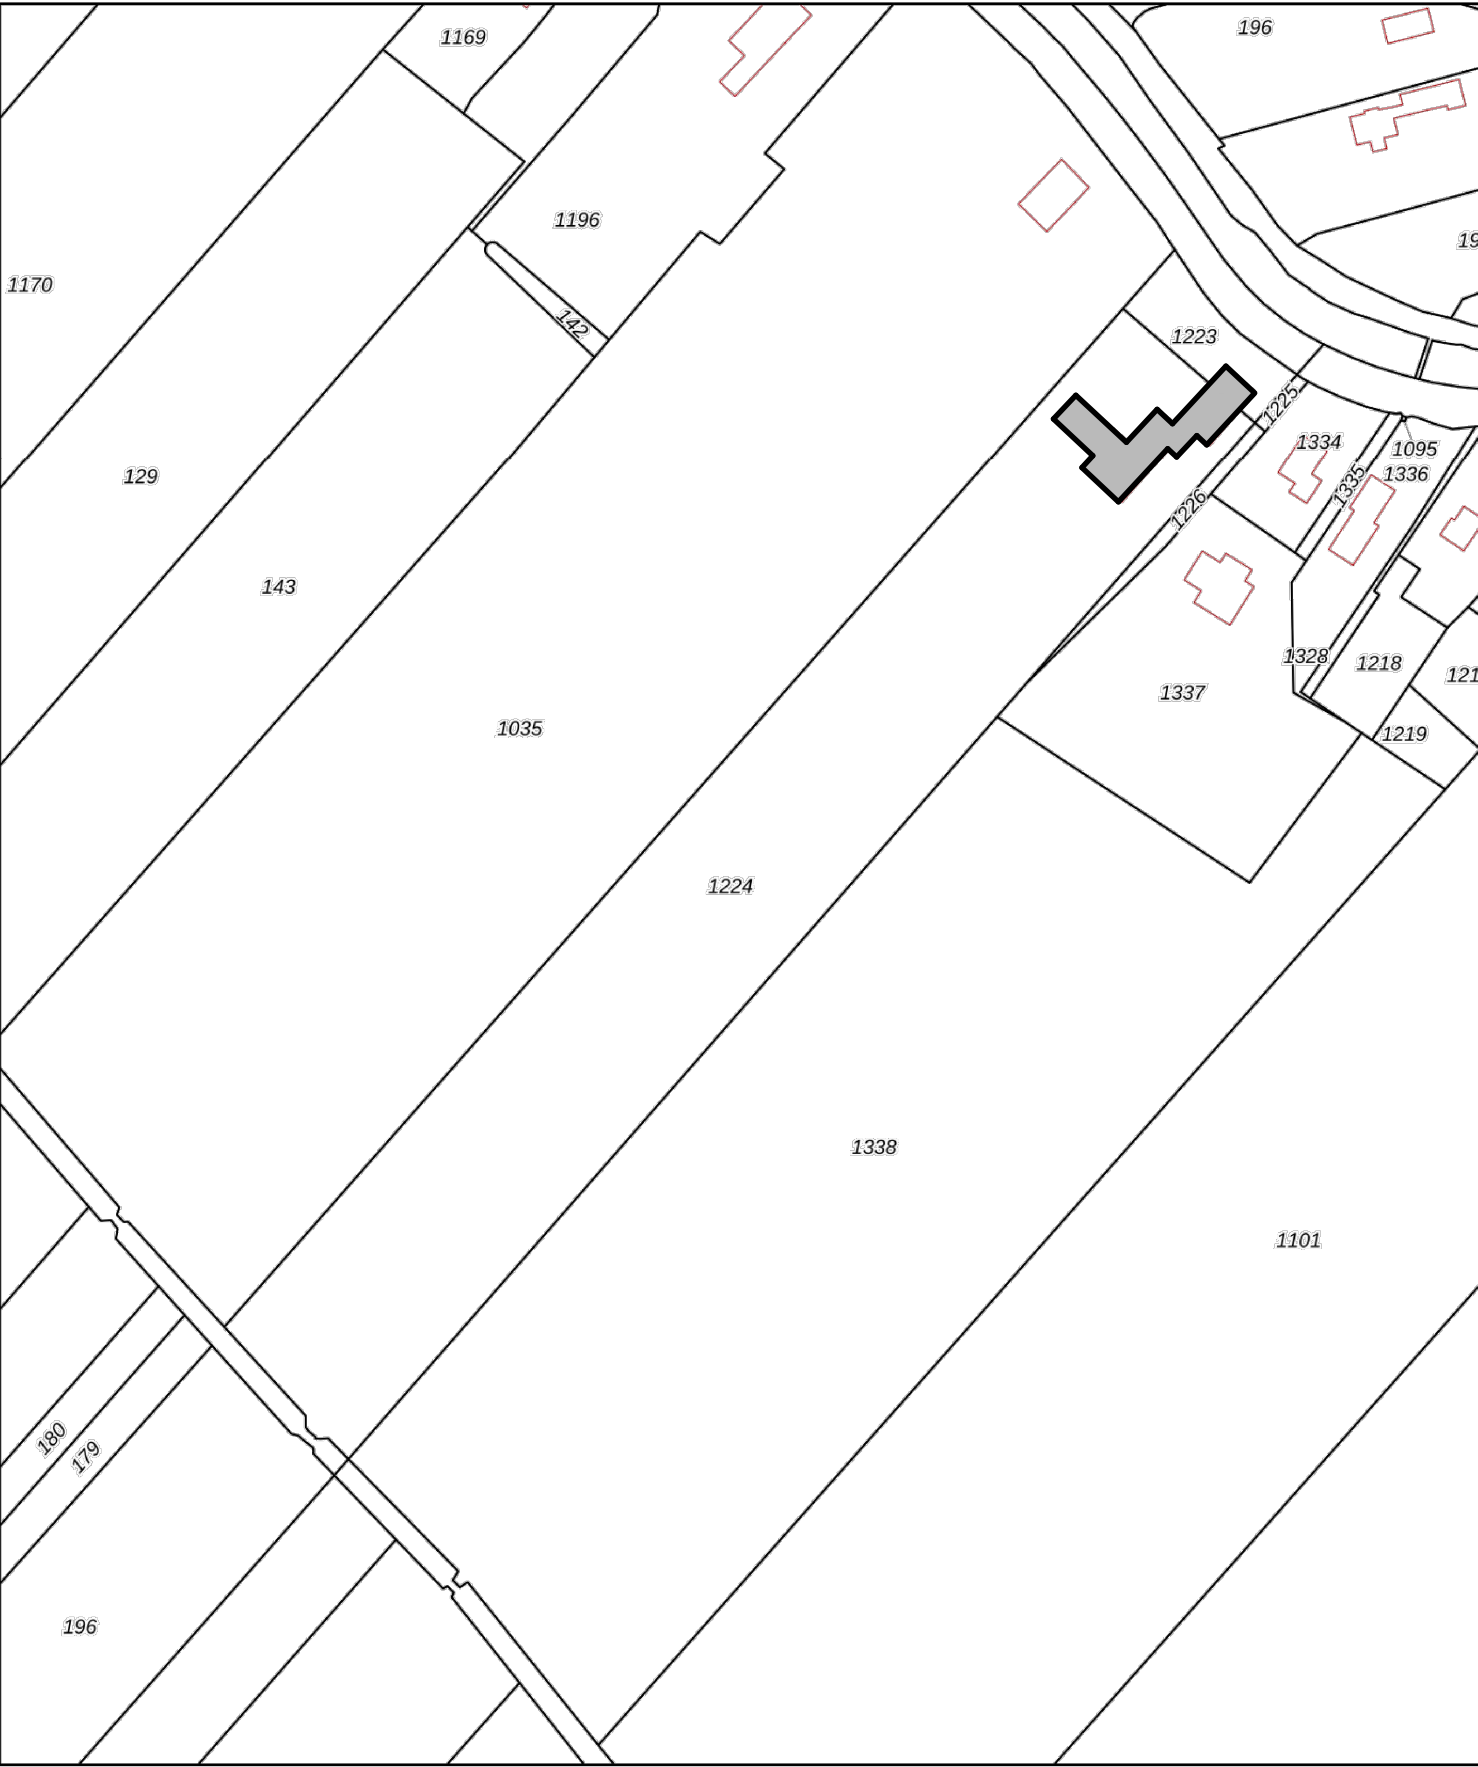

12345

25

Deze kaart is noordgericht

Perceelnummer

Huisnummer

Vastgestelde kadastrale grens

Voorlopige kadastrale grens

Administratieve kadastrale grens

Bebouwing

Schaal 1: 2200

Kadastrale gemeente

Sectie

Perceel

Vlist

A

1224


kadaster

Aan dit uittreksel kunnen geen betrouwbare maten worden ontleend.

De Dienst voor het kadaster en de openbare registers behoudt zich de intellectuele eigendomsrechten voor, waaronder het auteursrecht en het databankenrecht.

Voor een eensluitend uittreksel, geleverd op 18 december 2020

De bewaarder van het kadaster en de openbare registers

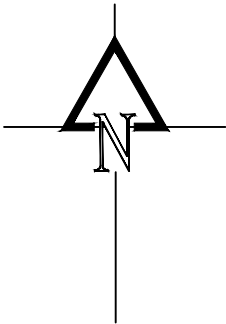

project		
Verbouwing Christelijke zorgboerderij Krimpenervaard West Vliesterdijk 19A 2855 AH Vlist		
opdrachtgever		
Christelijke zorgboerderij Krimpenervaard West Vliesterdijk 19A 2855 AH Vlist		
omschrijving		
situatie		
datum		
21.12.2020		
getekend	formaat	schaal
rs	A3	1:2200
projectnr.	blad	
2020.029	003	

ronschutten

advies- en ontwerpbureau voor bouw en interieur

Vuurdoorn 3 - 2861 SH BERGAMBACHT