


## kavelpad bovenaanzicht
schaal 1:100

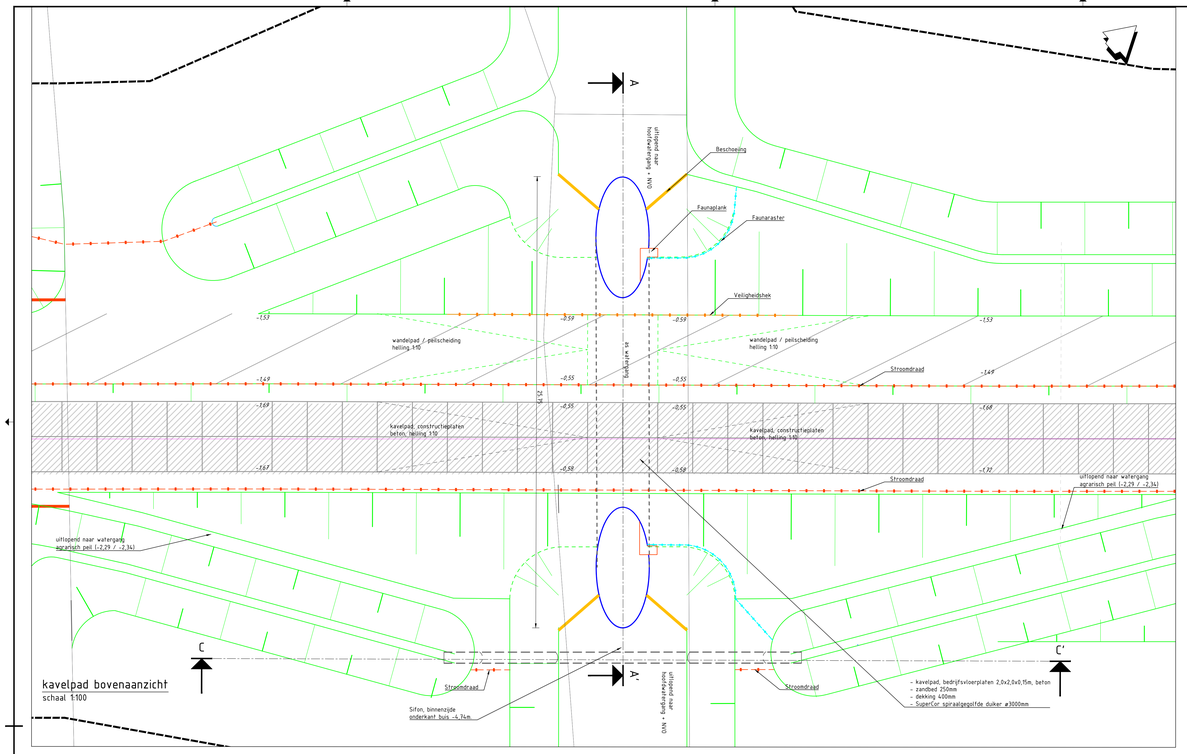


## principeprofiel A-A
schaal 1:50




## principeprofiel B-B
schaal 1:50 (zie tekening 200)

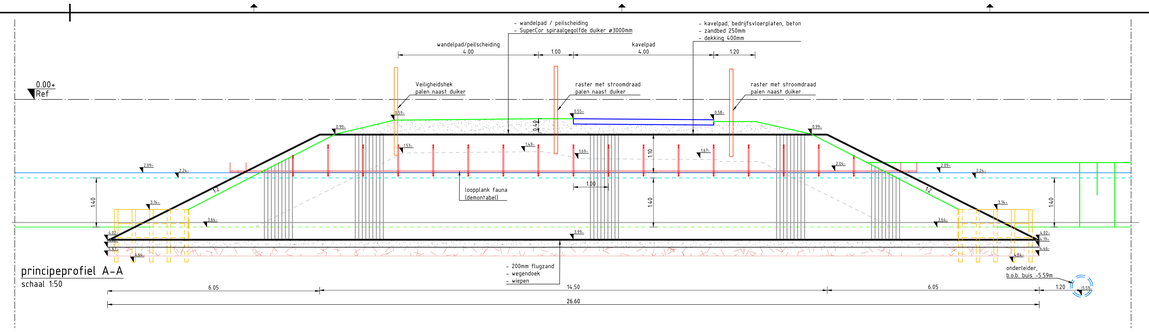


## principeschets/detail uitwerking plankier
schaal 1:50




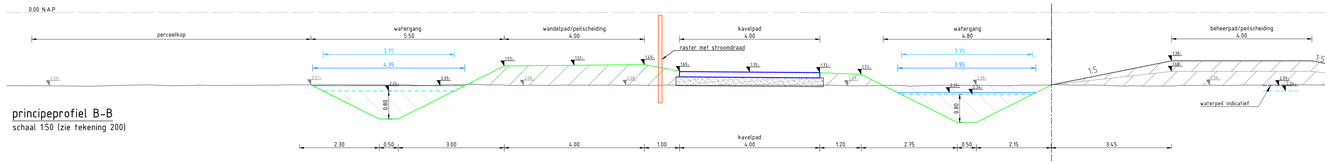


## principeaanzicht/ doorsnede C-C
schaal 1:100
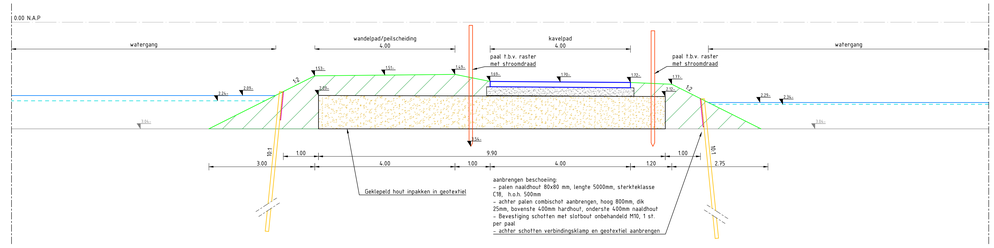
## legenda

| | |
|---|---|
| bestaand maaiveld | hoogste waterpeil |
| werkgrens | laagste waterpeil |
| aanleghoogte | N.A.P. referentielijn |
| toekomstig maaiveld | plaatsen raster met stroomdraad |
| ophogen | plaatsen veiligheidshek |
| ophogen overhoogte 0,30m | plaatsen faunaraster |
| ontgraven | graven watergang |
| aanbrengen kavelpad | aanbrengen beschoeiing |
| wandelpad-/graspad | ontwerphoogtes |
| aanbrengen flugzand | aanbrengen geklepeld hout |
| aanbrengen wiepen | aanbrengen wegendoek |

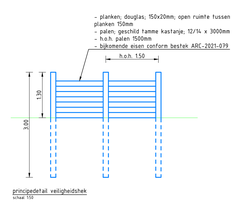

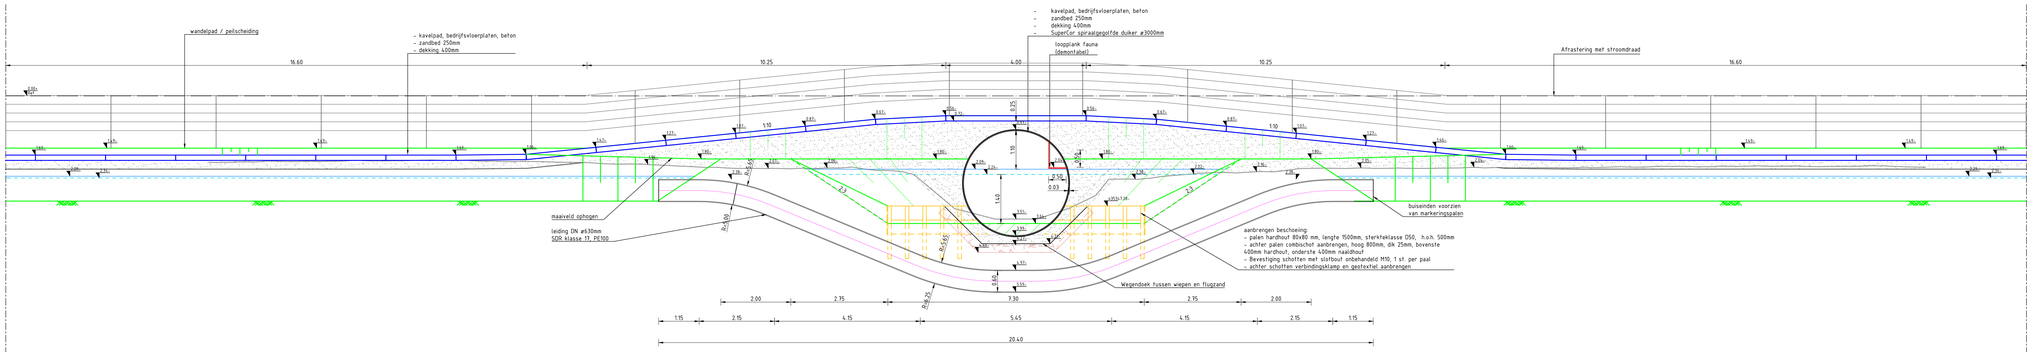
## principe landbouwhek
schaal 1:50




## principe landbouwhek+klaphek
schaal 1:50

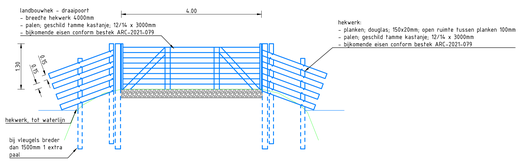


## principe klaphek
schaal 1:50

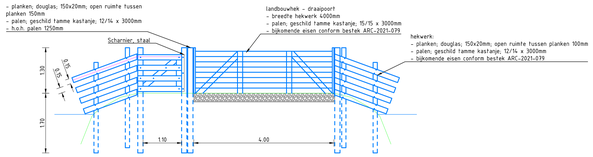


## principeschets/detail uitwerking plankier
schaal 1:50

| Versie | Omschrijving: DO 100% | | | |
|---|---|---|---|---|
| B | Datum: 15-10-2021 | Gef.: J. Wilbert | Con.: J. van Zanden | Wij.: J. Veth |
| Versie | Omschrijving: DO 100% | | | |
| D | Datum: 13-11-2023 | Gef.: J. Wilbert | Con.: J. van Zanden | Wij.: J. Veth |

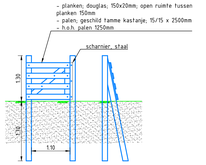Opdrachtgever
Provincie Zuid-Holland

Contact

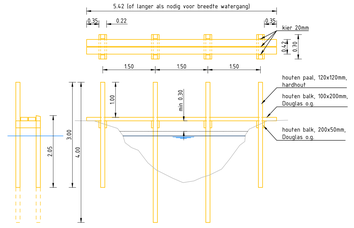Advies- en Ingenieursorganisatie
ARCADIS

Architect

Project
Aanleg natuurgebied Krimpenerw

Contact
J. van Zanden

Projectnummer : 30079325
Fase : DO 100%

Security Category: Internal

Onderwerp
Oudeland
Details Kavelpad

Schaal : zie tekening
Contractnummer: --
Bladformaat : A0-841x1470
Bladnummer : 1 van 1
Status : Definitief

Tekeningnummer:
KRMP-OL-DT-901-Kavelpad

Versie
D

ARCADIS NL