




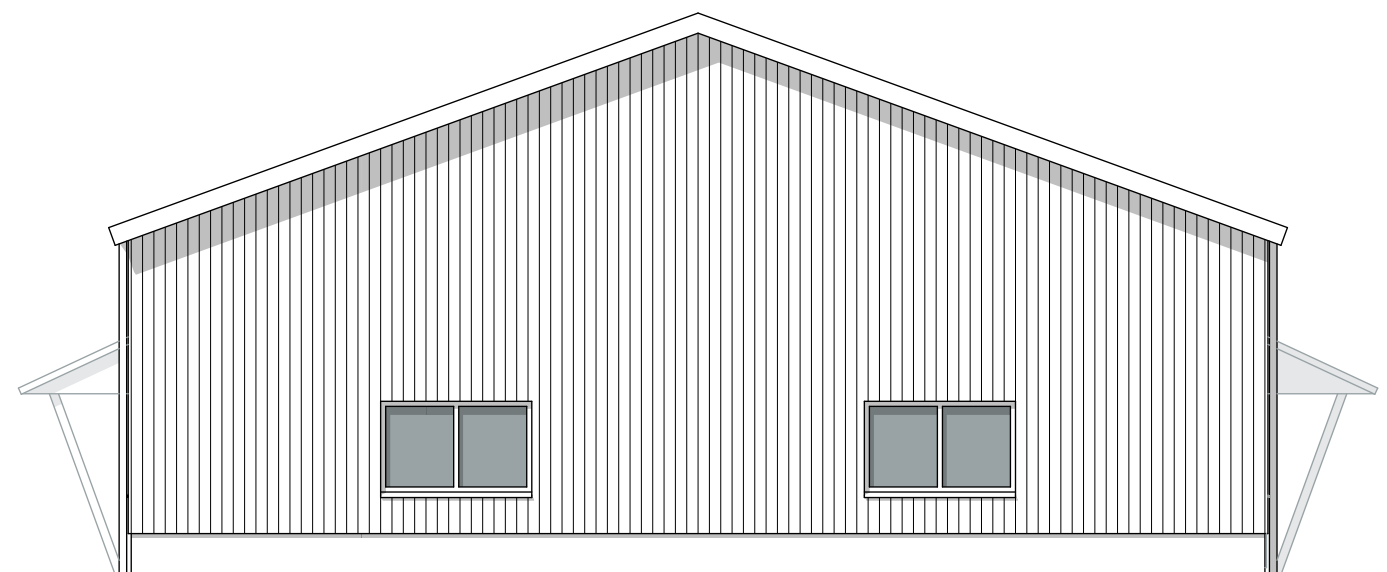


VOORGEVEL

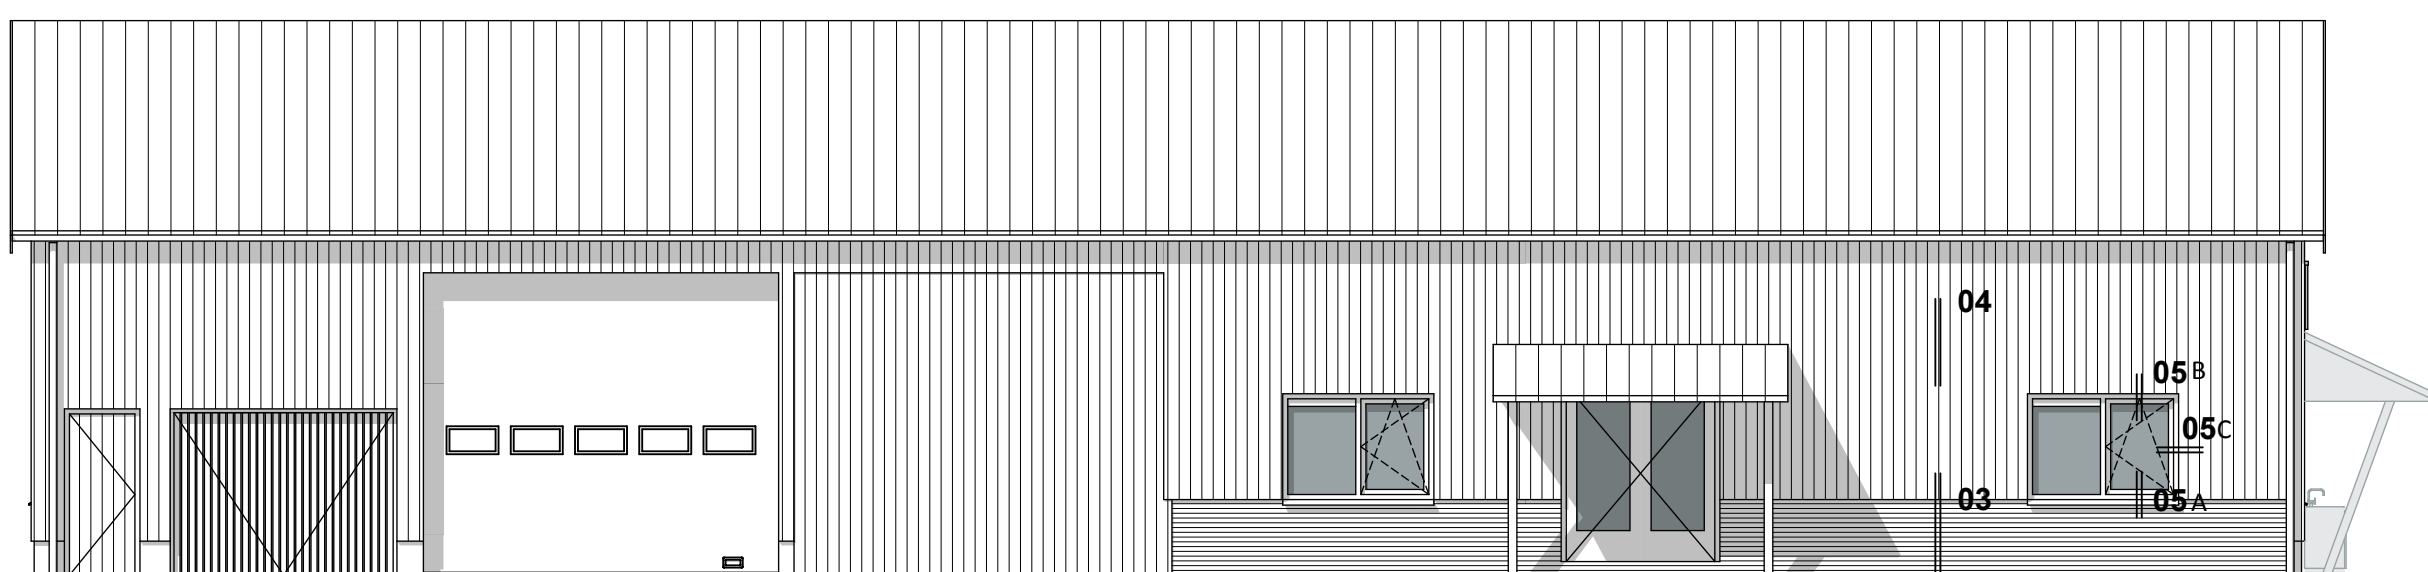


RECHTER ZIJGEVEL

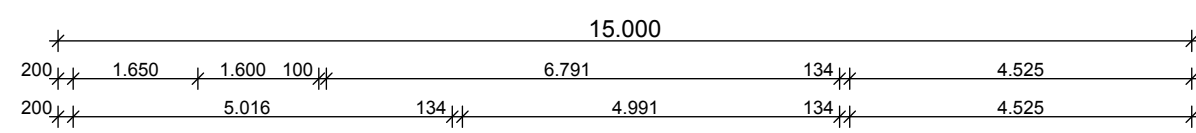


ACHTERGEVEL

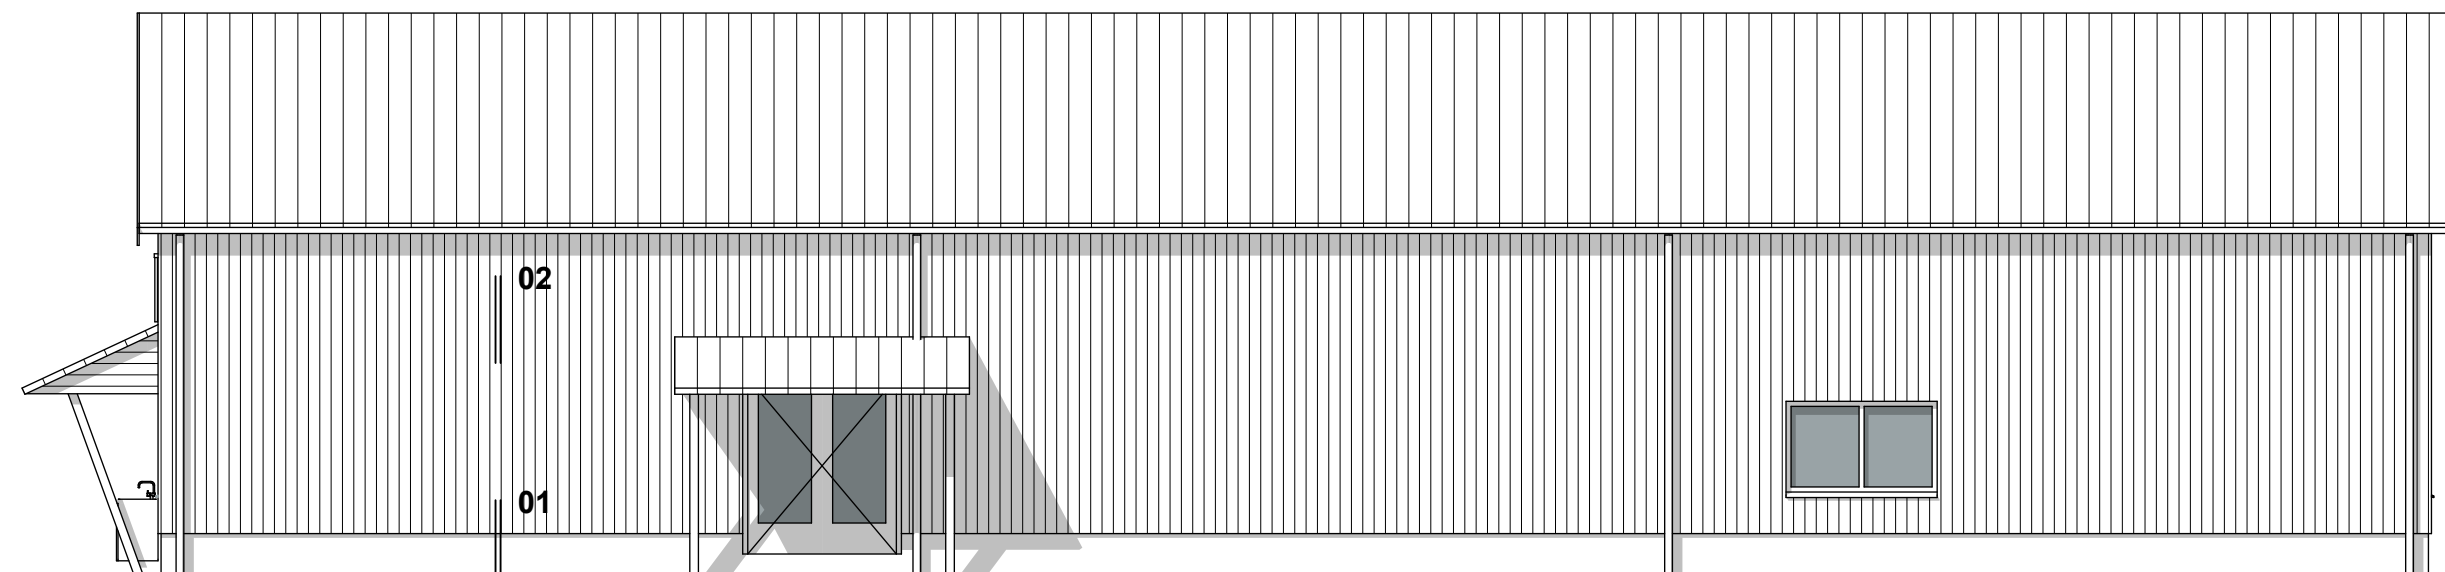


LINKER ZIJGEVEL

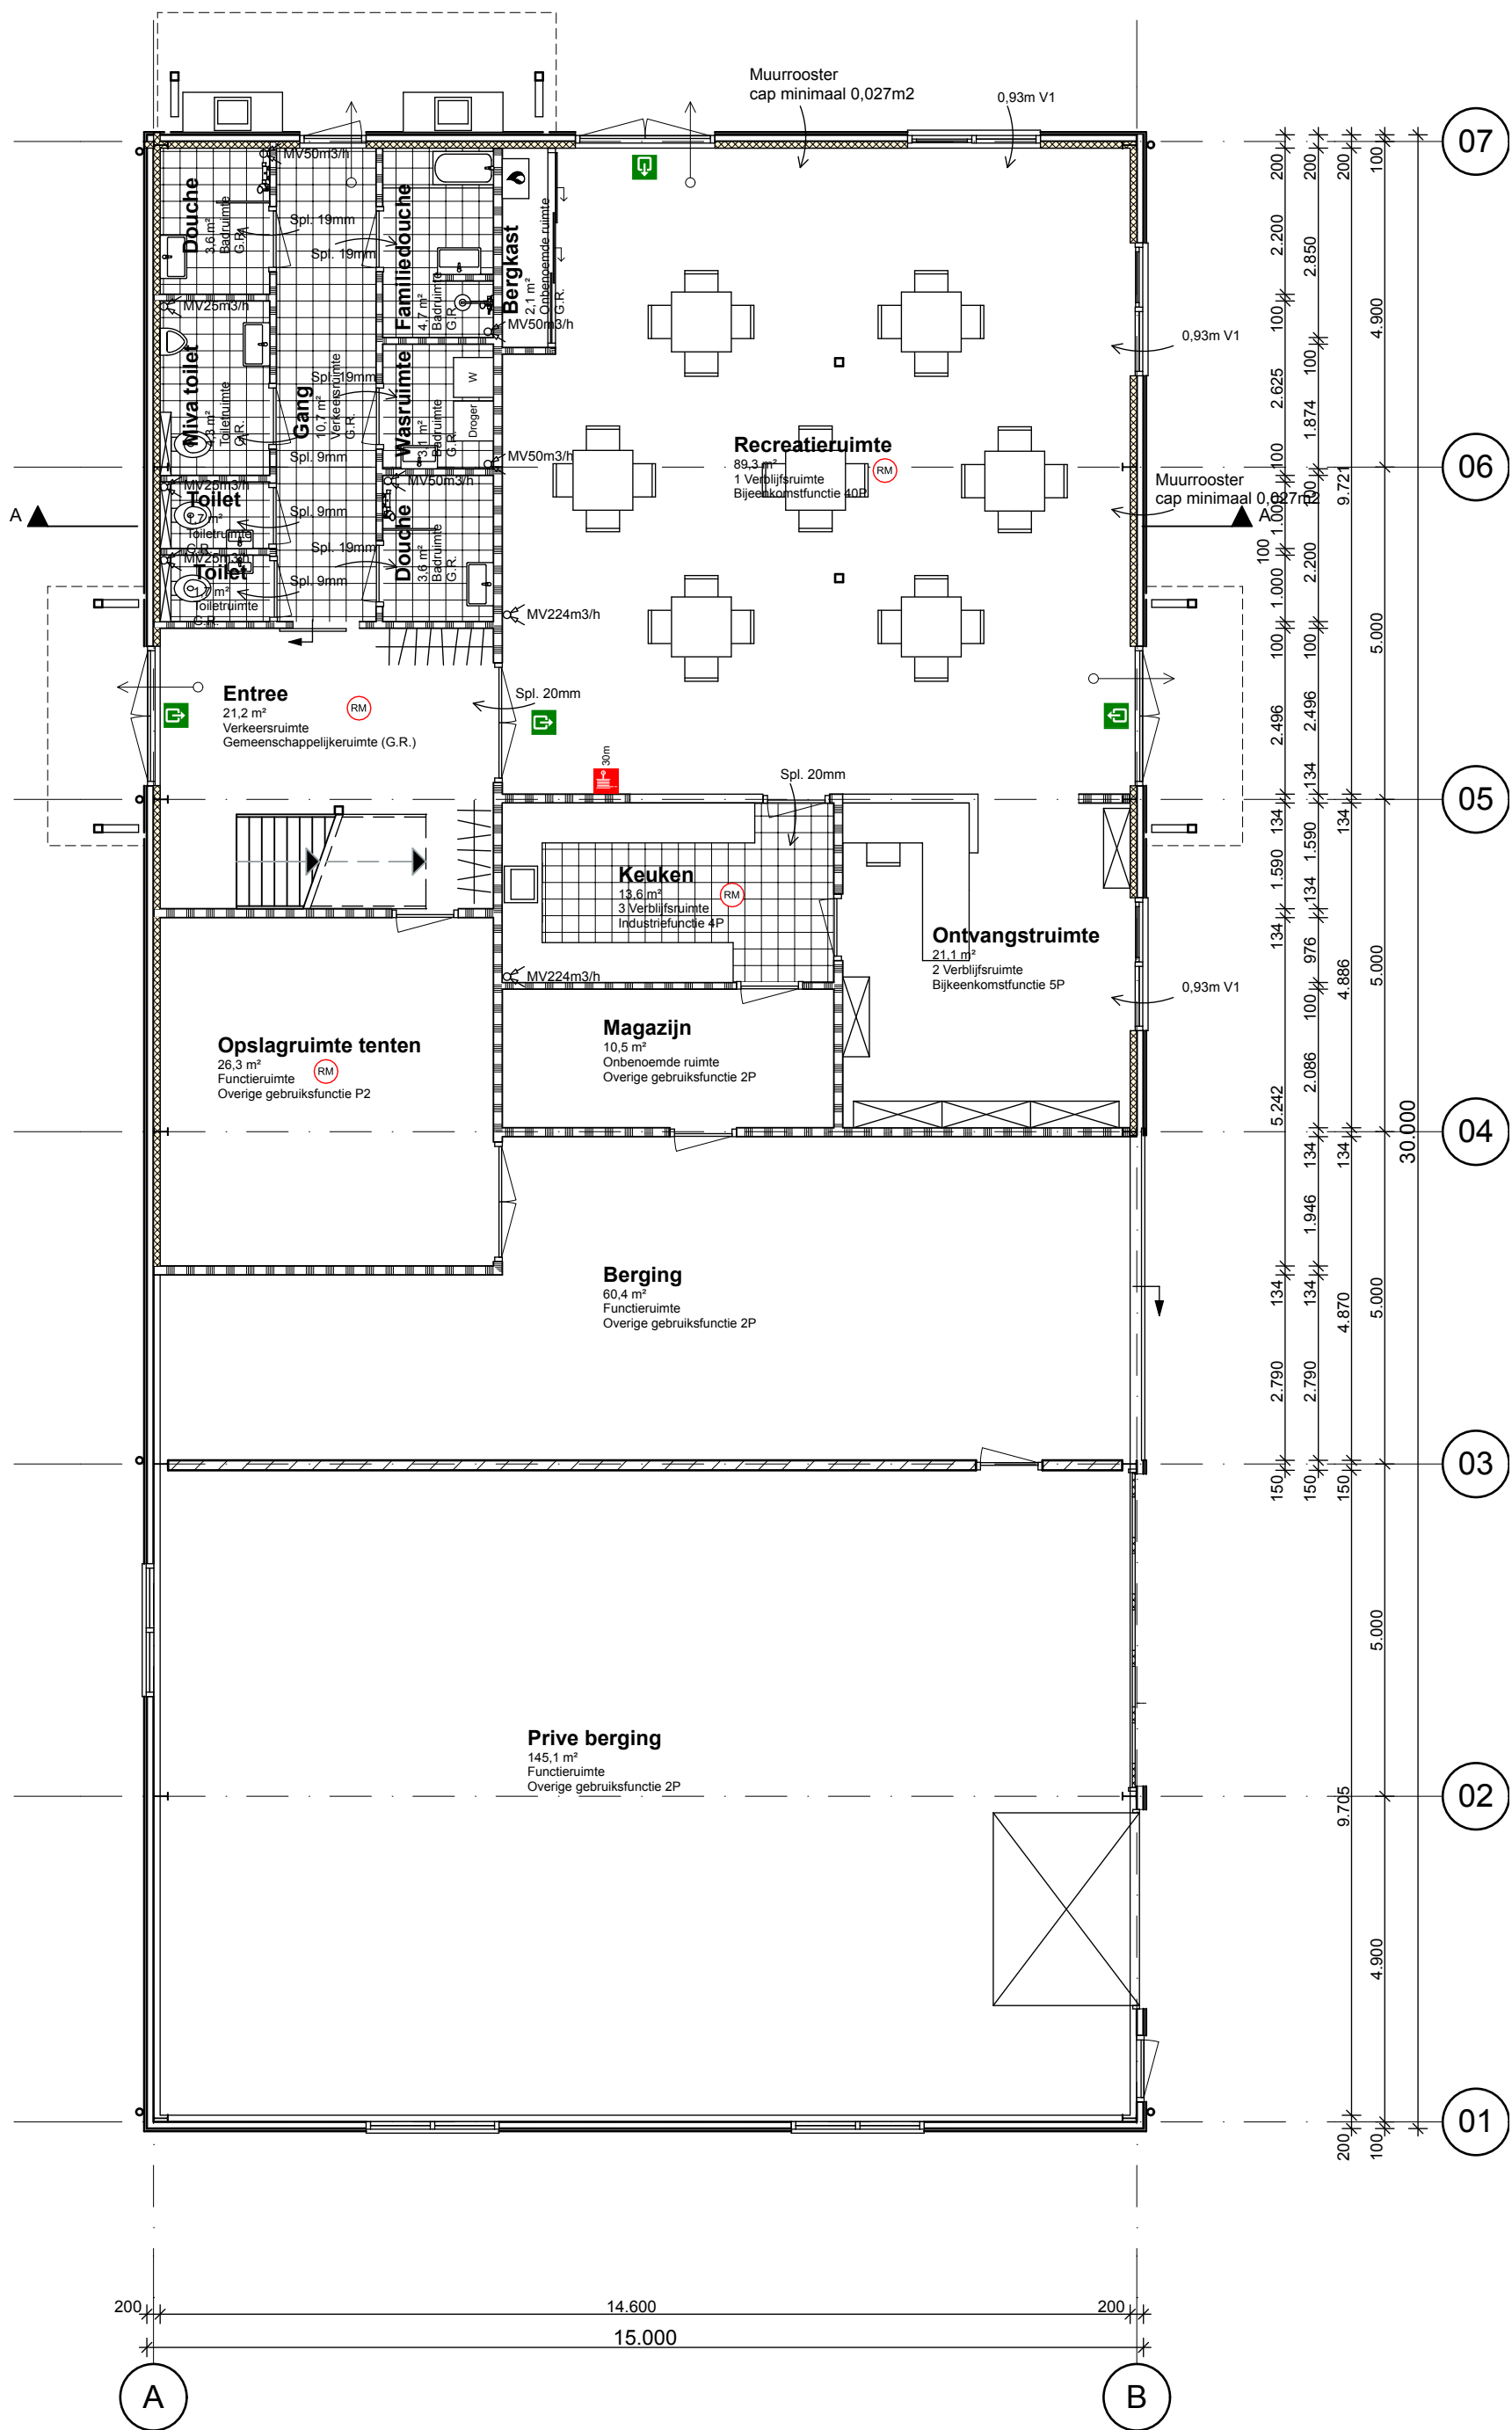


BEGANE GROND

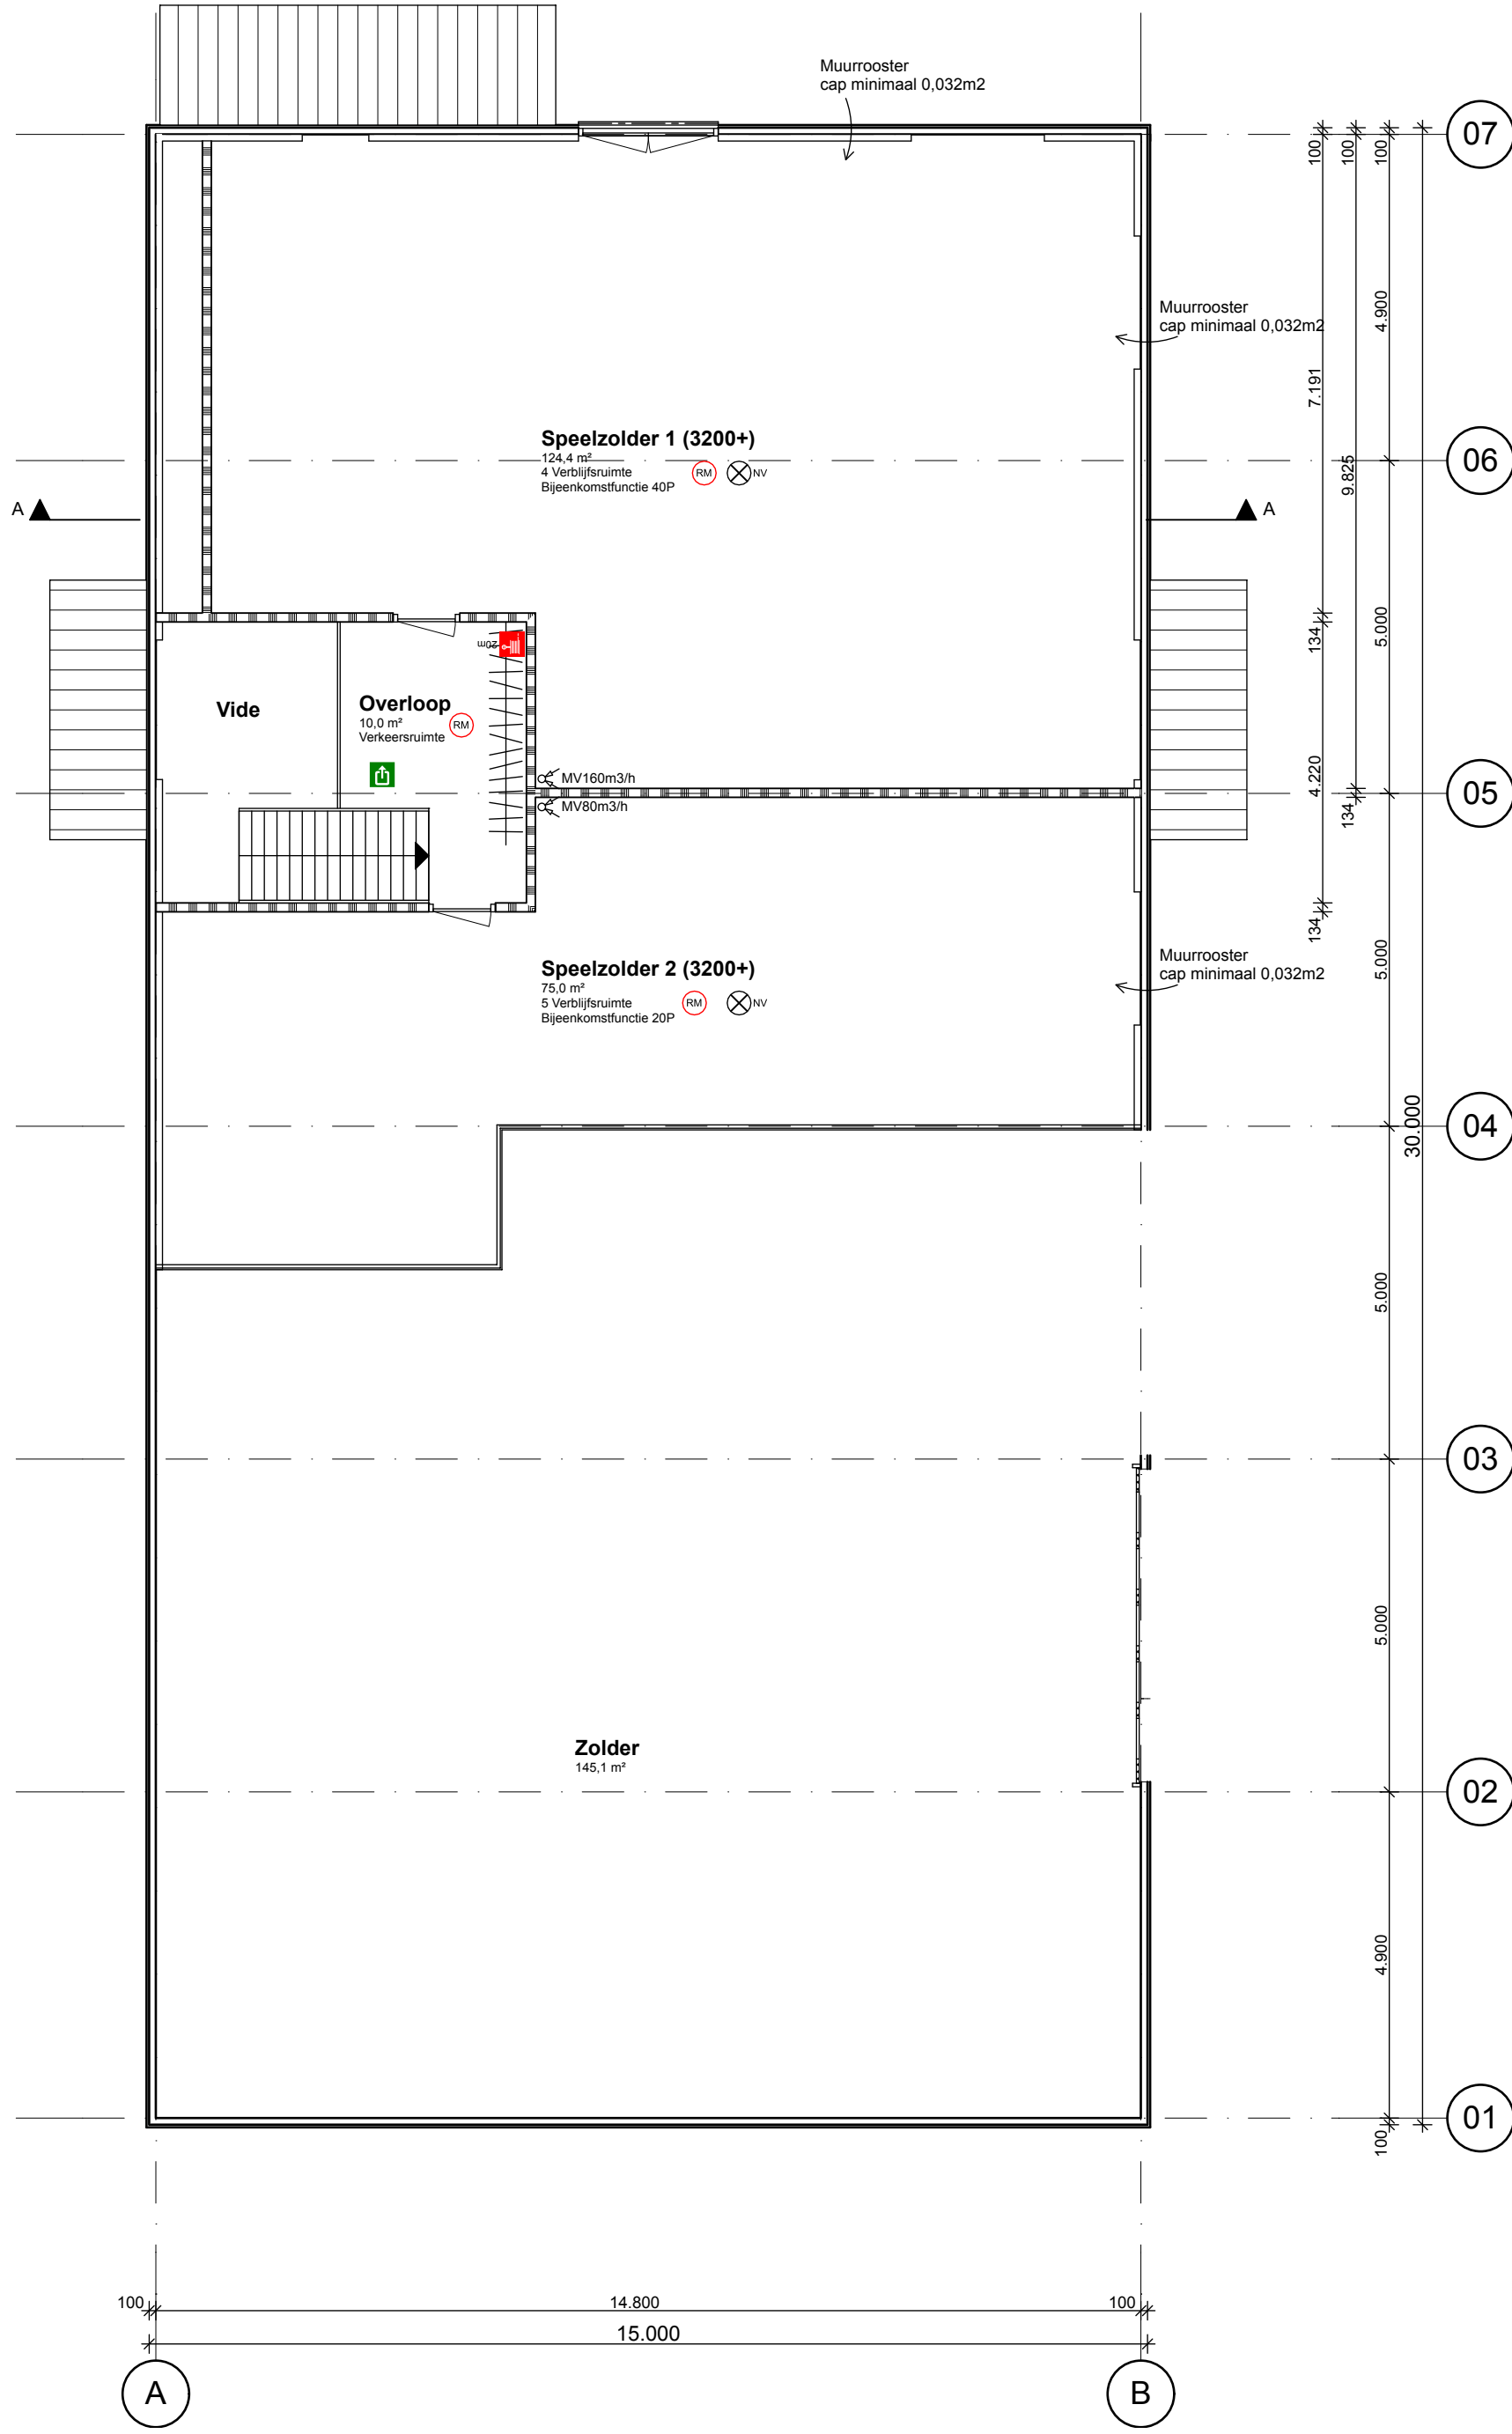

1e VERDIEPING

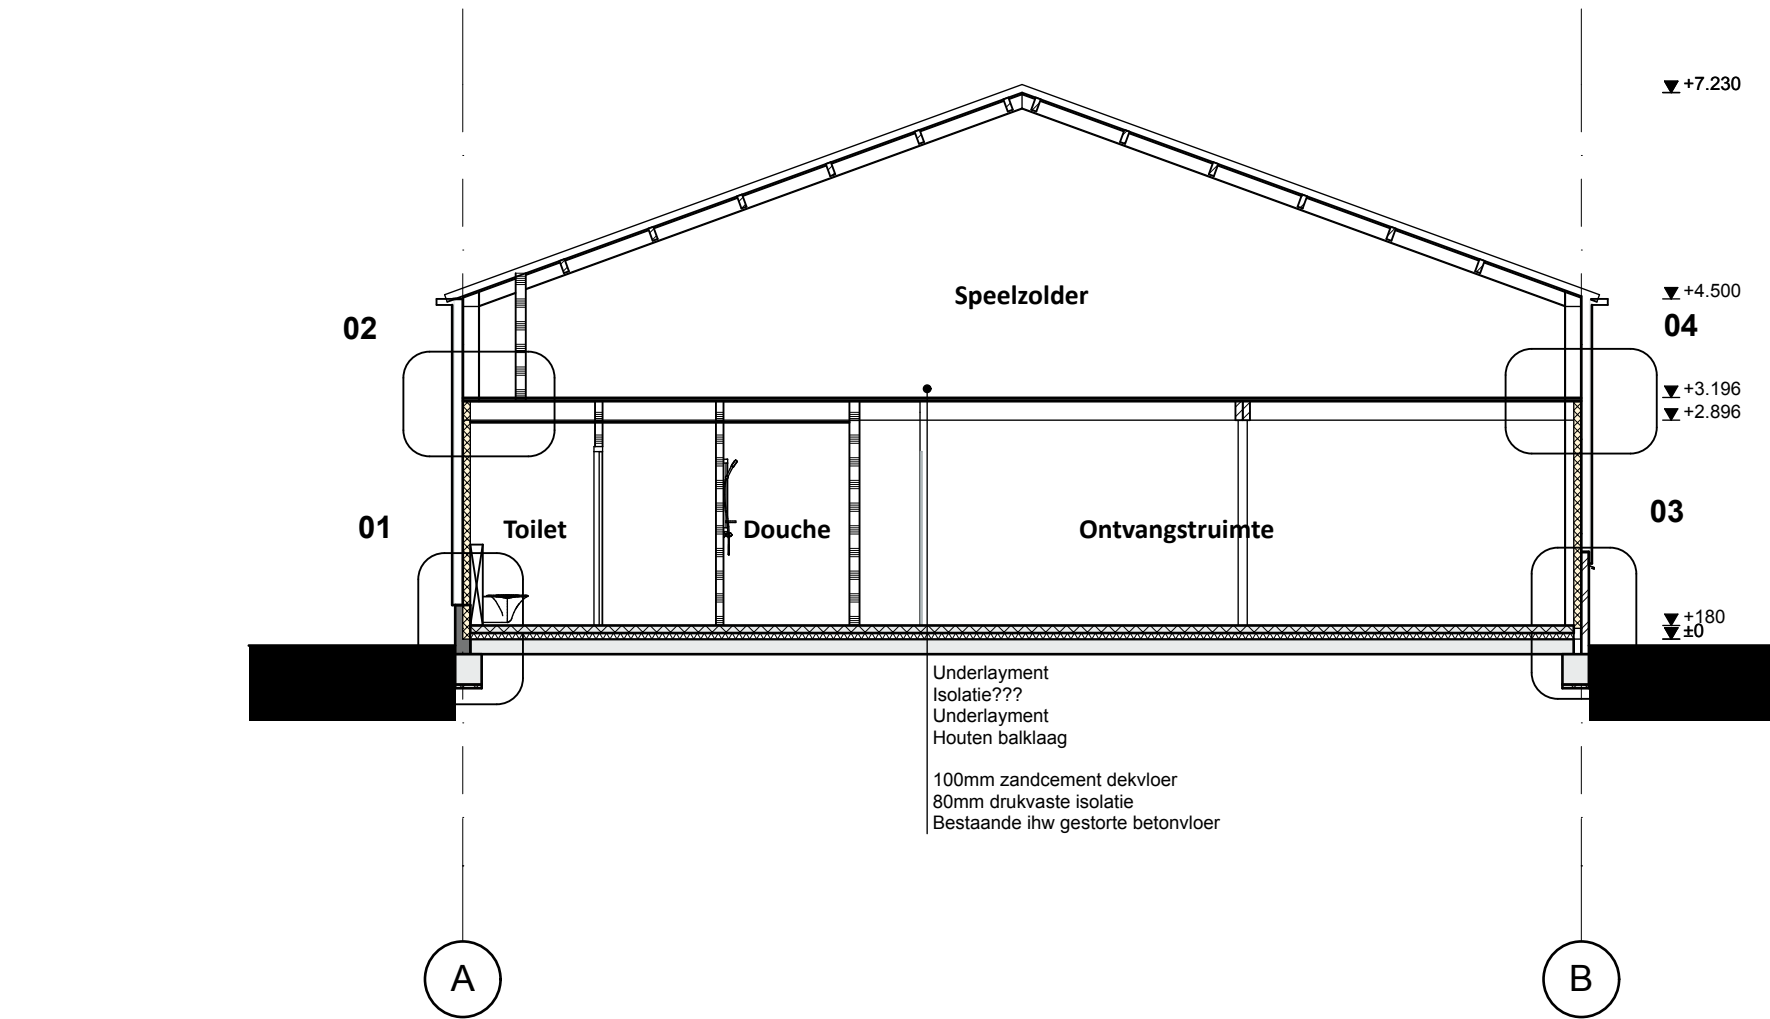

DOORSNED A-A GEWIJZIGD

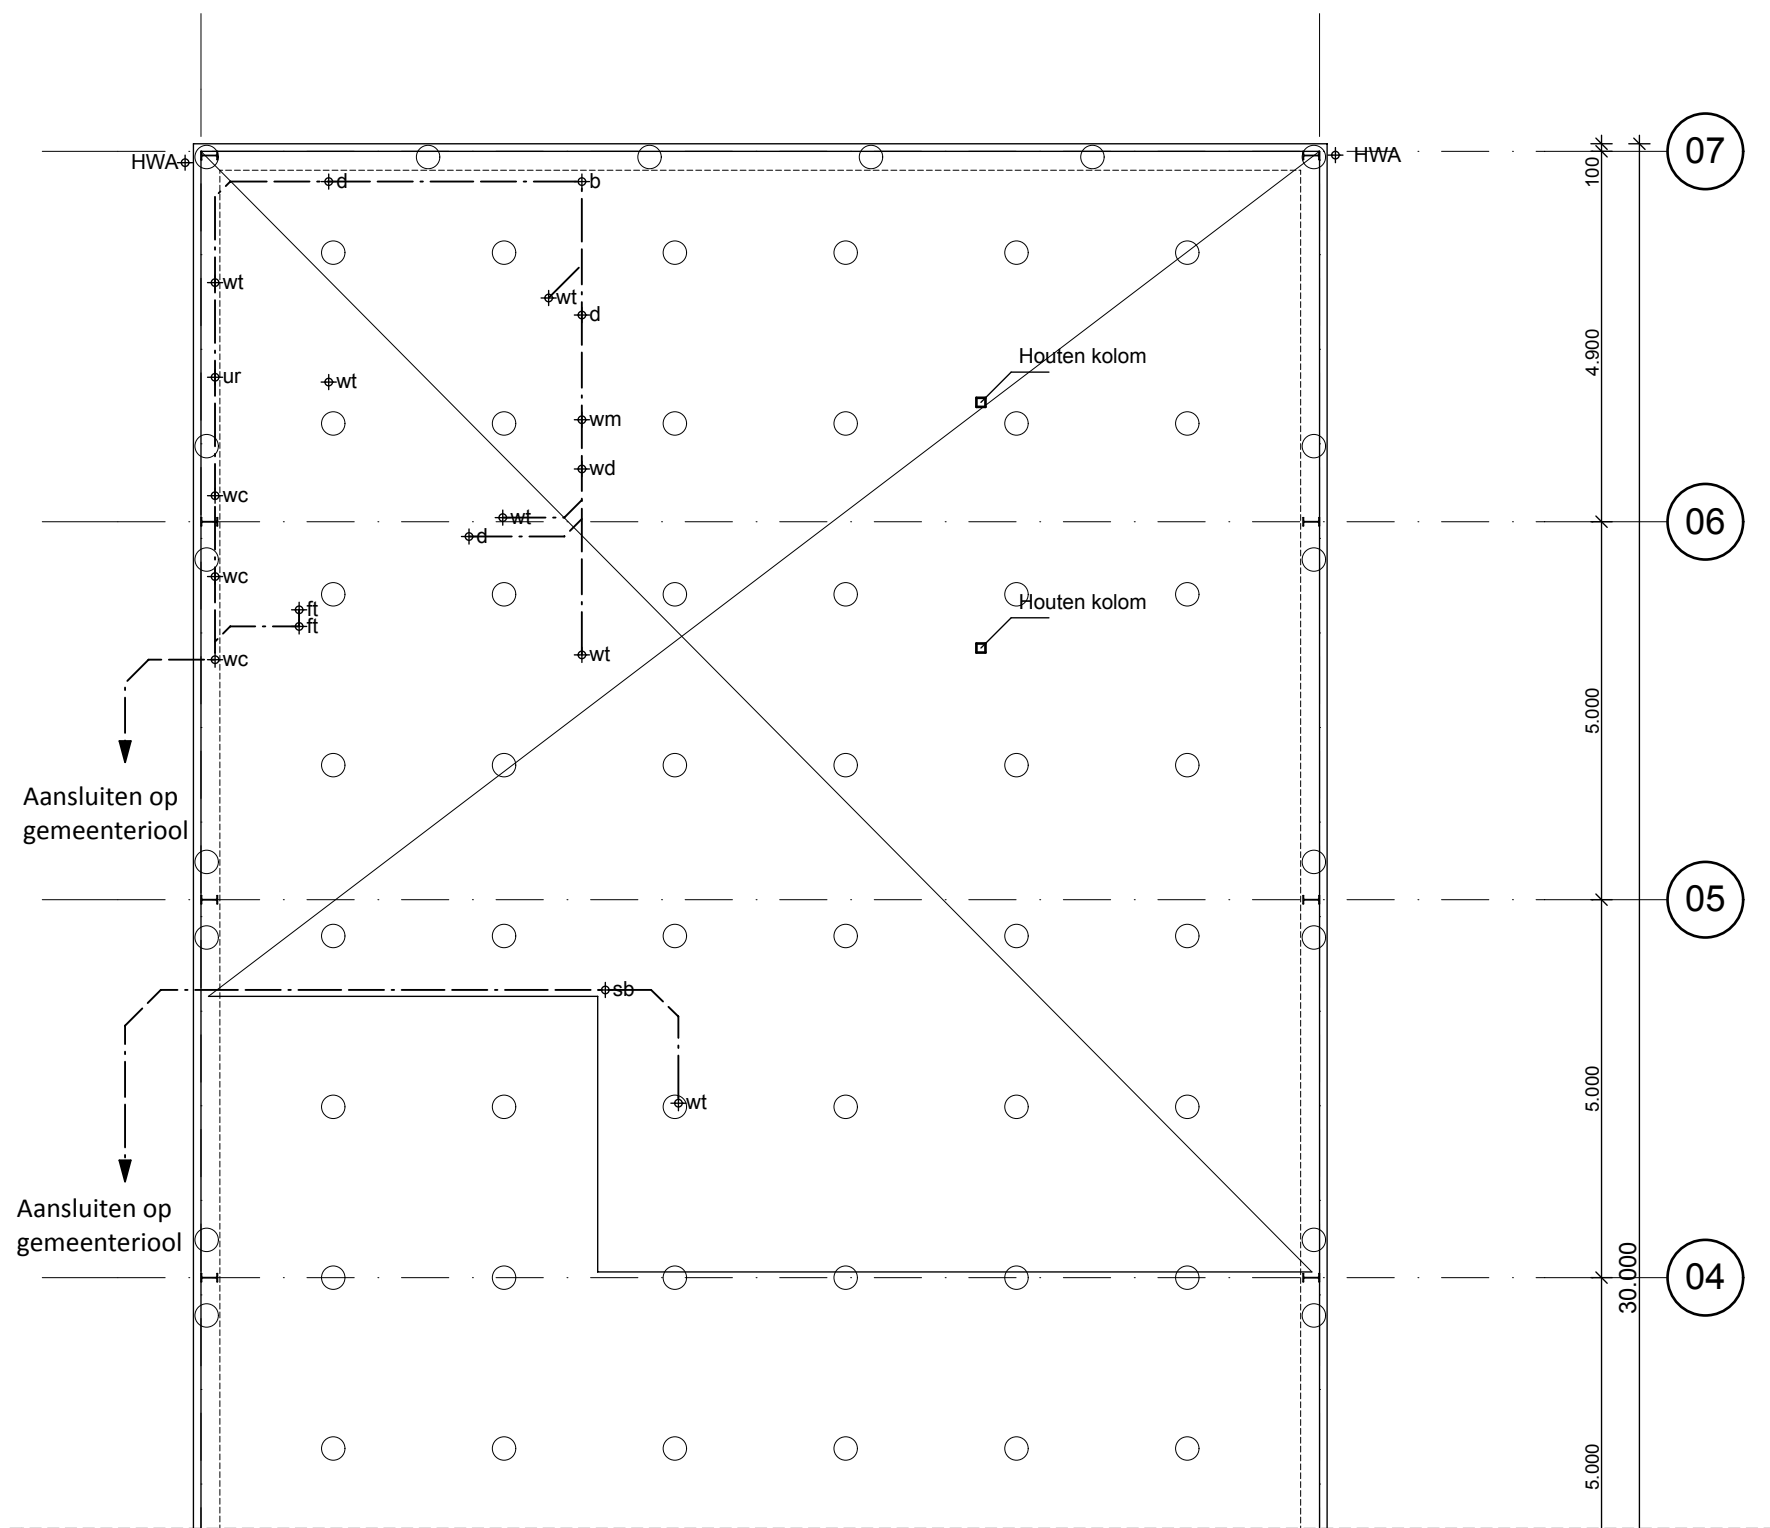

BEGANE GRONDVLOER

- Bestaande in het werk gestorte betonvloer handhaven.
- Bestaande vloer voorzien van 80mm drukvaste isolatie en 100mm zandcement dekvloer.
- Riolerings- en HVA-leidingen volgens opgave van de installateur, leidingen ophangen aan de fundatie h.o.h. max. 10x de buisdiameter. Leidingen van dikwandig, slagvast PVC.
- T.p.v. de overgang van leidingwerk naar maalveld een flexibele slang / polderstuk toepassen.


RENVOOI MATERIAAL EN KLEUR	
Gevel	Damwand beplating
Print Gevel	Metselwerk
Kozijnen	Hout
Deuren en ramen	Hout

INSTALLATIES
Elektrinstallatie conform NEN 1010
Aansluitpunten gas: Kooktoestel in keuken en CV-ketel
Aansluitpunten water: Alle aangegeven sanitaire toestellen en CV-ketel

ISOLATIEVOORZIENINGEN	
Gevel	Rc > 3.50 m²K/W
Begane grondvloer	Rc > 3.50 m²K/W
Uw-waarde (kozijn inclusief glas)	Uw= 1.60 W/m²K

TRAPPEN EN VLOERAFSCHEIDINGEN
Trap vanuit begane grond naar verdieping:
Breedte: 1340mm
Optrede: 200mm
Aantrede: 190mm
Trap voorzien van leuning op 900mm boven tredevlak
Vloerafscheiding t.p.v. overloop/vide en speelzolder 2:
Hoogte boven vloer: 1000mm
Spilpen h.o.h. 100mm
Helwerk geplaatst op vloer.

AFWERKING TOILET- EN BADRUIMTE(N)
- Vloer geheel voorzien van vloer betegelwerk.
- Wanden rondom tot plafond voorzien van wand betegelwerk.

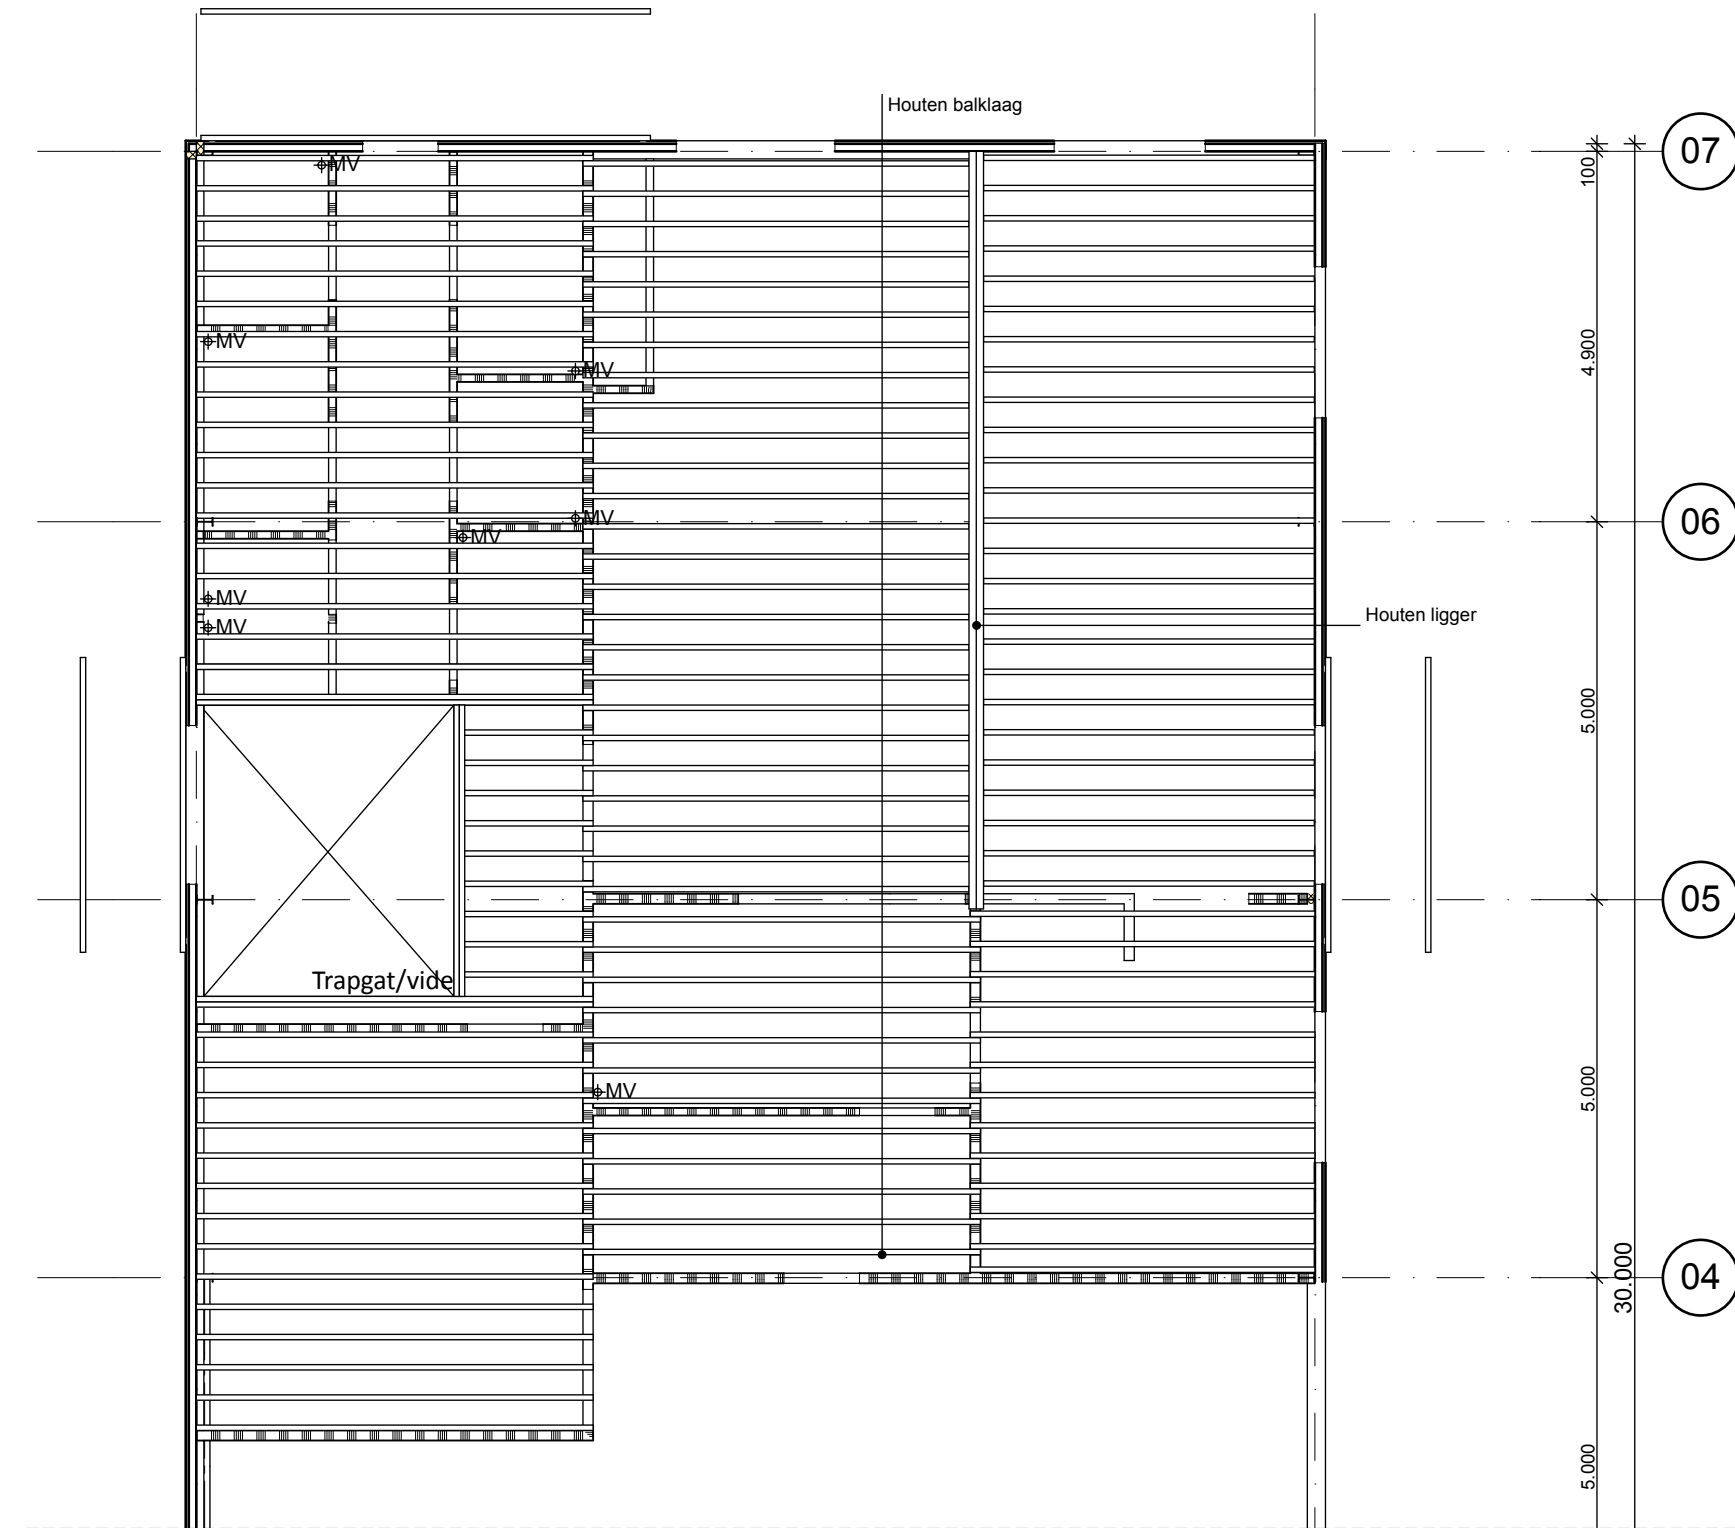

HOUTEN BALKLAAG

- Houten balklaag, etc. volgens opgave van de constructeur liggend in de het HSB wanden en / of stalen liggers.
- Hout: Noord Europees constructiehout C18.
- Vloer voorzien van 19mm underlayment.
- Stalen liggers, etc. volgens opgave van de constructeur.
- Staal: S235, lashoek: 4mm, bouten: 8.8.
- Houten balken liggend in stalen liggers verankeren met stalen liggers.

BOUWFYSICA
Voor overzicht van verblijfsruimten, verblijfsgebieden, gebruiksoppervlak, daglichttoetreding, ventilatie, isolatie, etc. zie bouwfysische berekeningen (bijlage).

DEUREN EN RAMEN

Alle binnendeuren en de entreedeur uitvoeren in 930mm breed en 2315mm hoog. Vrije doorgang > 850x2300mm.

De deuren en ramen en daarmee gelijk te stellen onderdelen van de buitengevel van de woning(en) die volgens NEN 5087 bereikbaar zijn voor inbraak, dienen te voldoen aan inbraakwerendheidsklasse II conform NEN 5096

VENTILATIEVOORZIENINGEN

Mechanische afzuiging t.p.v.:
keuken / woonkamer
badkamer(s)
toilettruimte(n)
opstelplaats wasmachine
Natuurlijke toevoer t.p.v. de verblijfsruimten door middel van ventilatiecoasters:
V1. Duo Minimax 2R
V2. etc.
V3.
V4.
V5.

ROOKMELDERS


verkeersruimten welke deel uitmaken van een vluchtroute, voorzien van een niet ioniserende rookmelder aangesloten op het lichtnet conform NEN 2555.

LEGENDA DIVERSE	
	CV-ketel
	Mechanische Ventilatie
	Mechanische ventilatie afzuigpunt
	Brandslanghaspel 20m
	Poederblusser 5kg
	rookmelder
	noodverlichting
	nooduitgang conform NEN 6088 met verlichting
	deur zonder losse voorwerpen te openen
	standaard riol / mechanische ventilatie
	standaard hwa



SITUATIE 1:1000

Bovenkerkseweg 49
2821 XT Stolwijk
Sectie: C, nummer: 2494
Kadastrale gemeente: Stolwijk

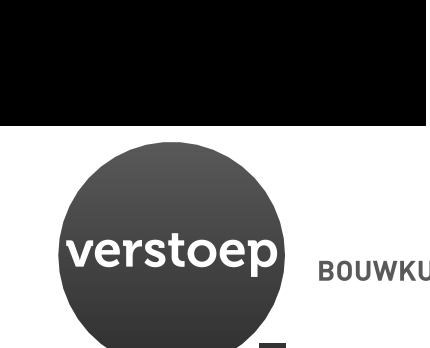Projectnummer	2431	Tekening	BA-01	
Project	Verbouw loods t.b.v. camping Bovenkerkseweg 49 Stolwijk	Omschrijving	Overzichttekening gevels, plattegronden, doorsnede Gewijzigde situatie	
		Schaal	1:100	
		Datum	10-12-2013	GvN
		Gewijzigd (A)	15-01-2014	GvN
		(B)	16-01-2014	GvN
		(C)		
		(D)		
		(E)		
		(F)		
		(G)		

